



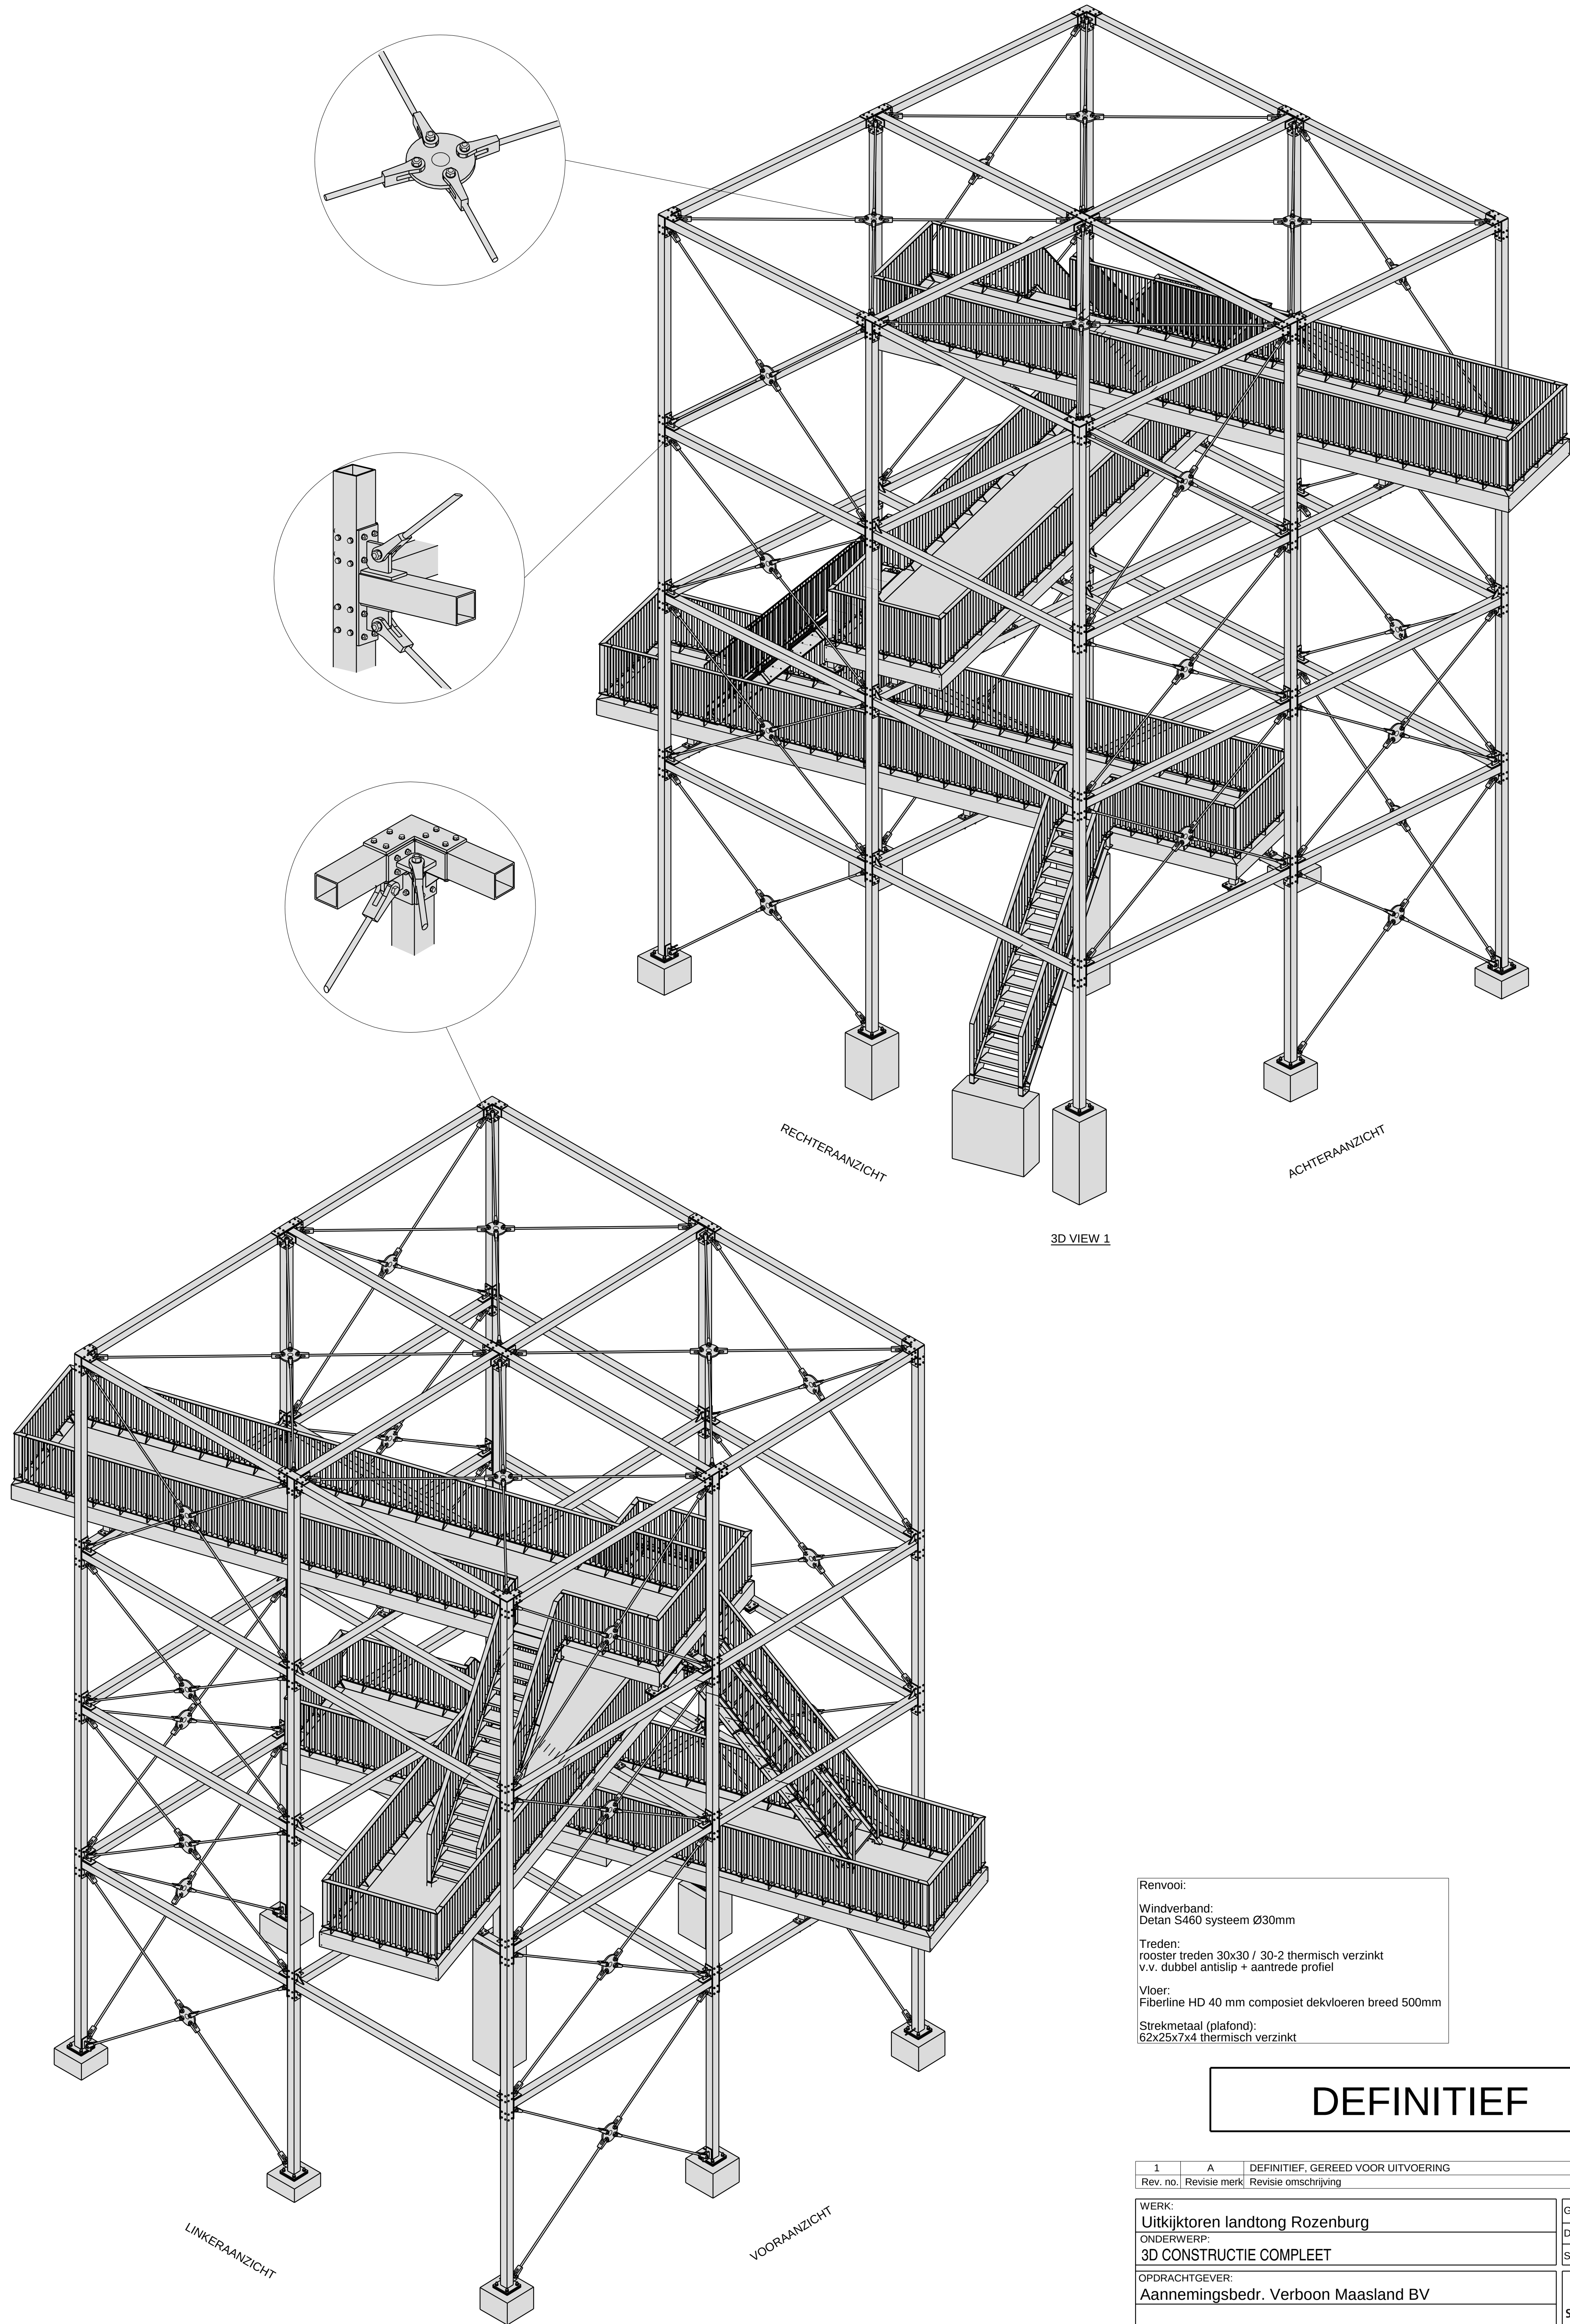

Renvooi:
Windverband:
Detan S460 systeem Ø30mm
Treden:
rooster treden 30x30 / 30-2 thermisch verzinkt
v.v. dubbel antislip + aantrede profiel
Vloer:
Fiberline HD 40 mm composiet dekvloeren breed 500mm
Strekmetaal (plafond):
62x25x7x4 thermisch verzinkt

DEFINITIEF

1	A	DEFINITIEF, GEREED VOOR UITVOERING	12-04-2013
Rev. no.	Revisie merk	Revisie omschrijving	Revisie datum
WERK: Uitkijktoren landtong Rozenburg			Get.: B. Seldenthuis
ONDERWERP: 3D CONSTRUCTIE COMPLEET			Datum: 10-03-2013
OPDRACHTGEVER: Aannemingsbedr. Verboon Maasland BV			Schaal: 1:15
MAT.KWAL.: S235JR - KOKERS S275JR TENZIJ ANDERS VERMELD			 SELDENTHUIS ENGINEERING www.seldenthuis-engineering.nl
BOUTENKWALITEIT 8.8, TENZIJ ANDERS VERMELD			
PROJECTIE			
			
Zwarte Zee 15 3144 DE Maassluis Postbus 264 3140 AG Maassluis Tel. 010-5993399 Fax 010-5993390 www.dijkstaal.nl info@dijkstaal.nl			
WERK- EN TEKENING NUMMER.: 2012-0250			
G [1]			Formaat: A1

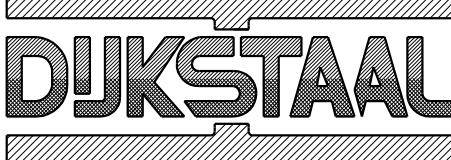

DIJKSTAAL
Postbus 264
3140 AG Maassluis
Tel. 010-5993399
Fax 010-5993390
www.dijkstaal.nl
info@dijkstaal.nl

2012-0250

G [2]

Formaat:
A0

Renvooi:
Windverband:
Detan S460 systeem Ø30mm

Treden:
rooster treden 30x30 / 30-2 thermisch verzinkt
v.v. dubbel antislip + aantrede profiel

Vloer:
Fiberline HD 40 mm composiet dekvloeren breed 500mm

Strekmetaal (plafond):
62x25x7x4 thermisch verzinkt





SELDENTHUIS ENGINEERING






WERK- EN TEKENING NUMMER:
2012-0250

G [2]

Formaat:
A0

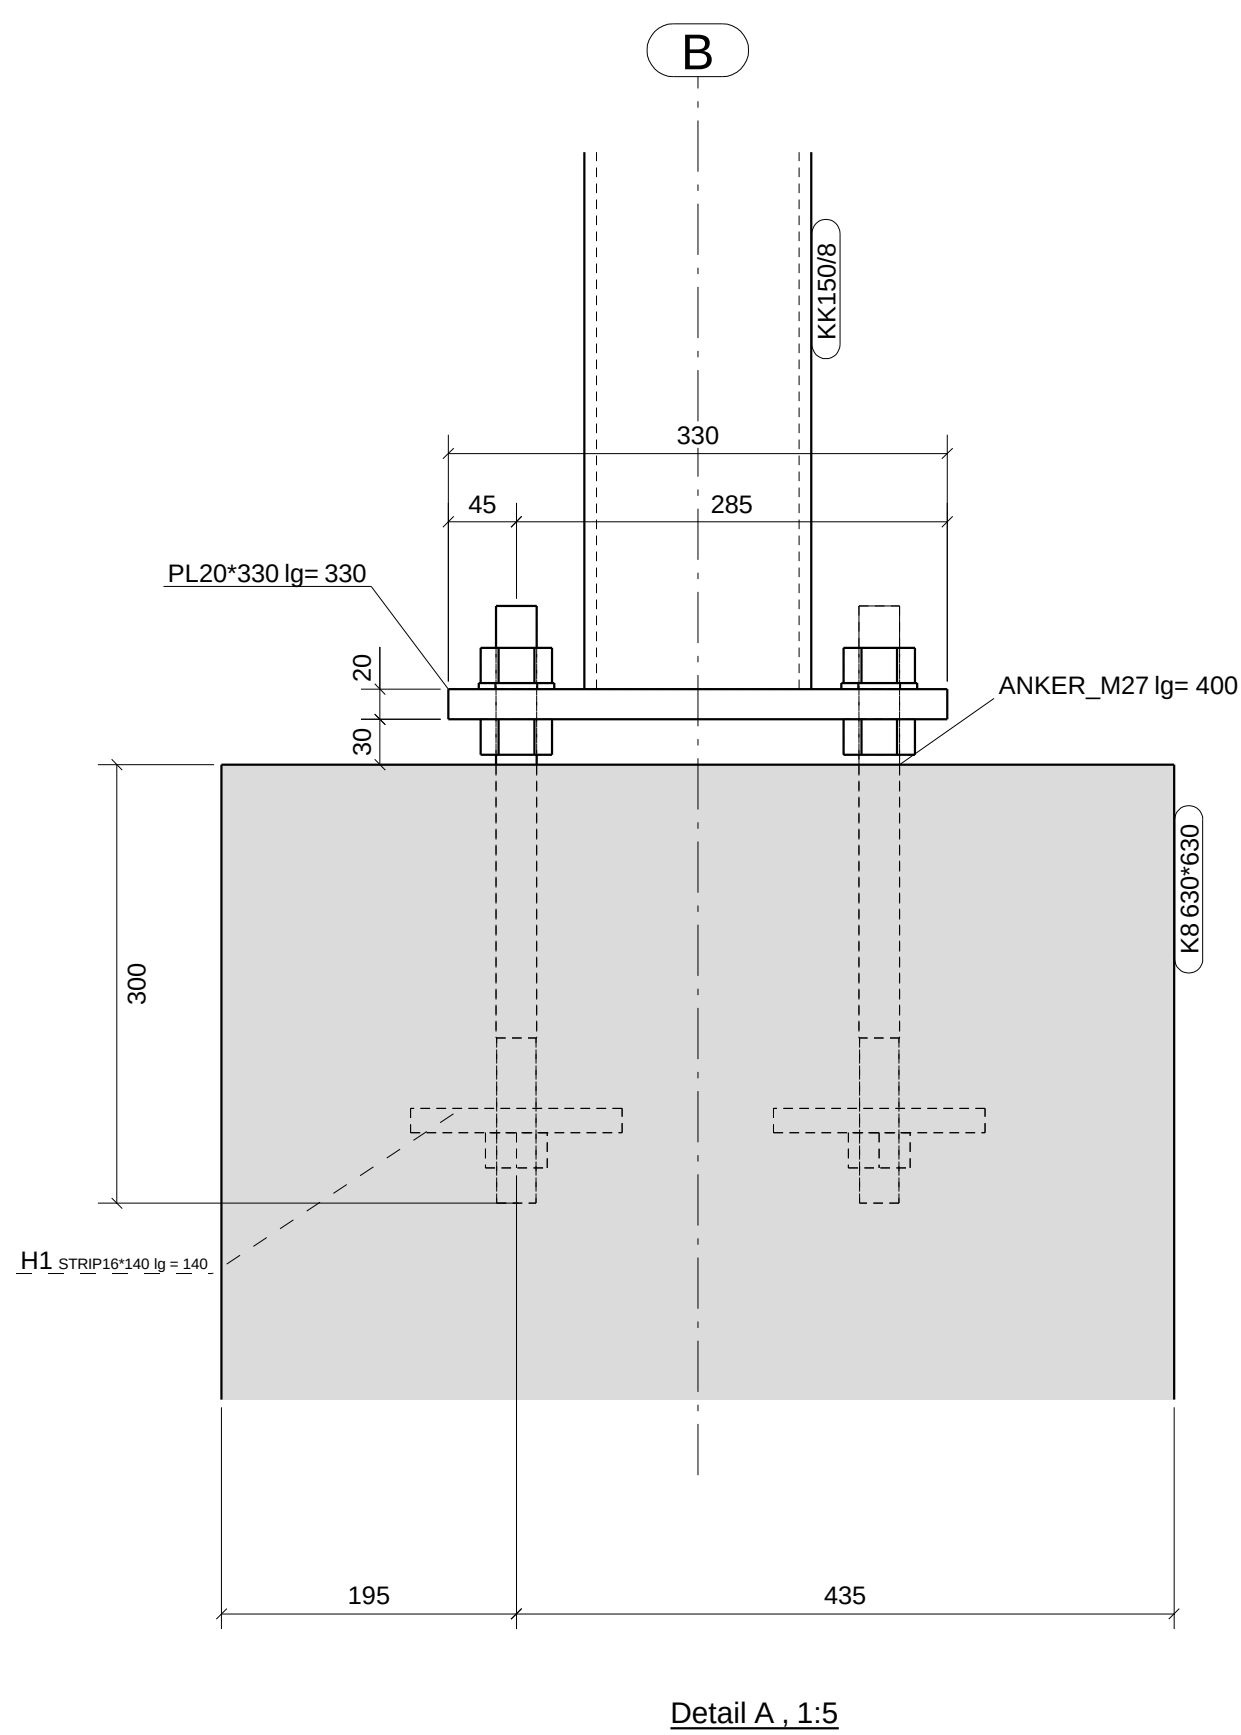

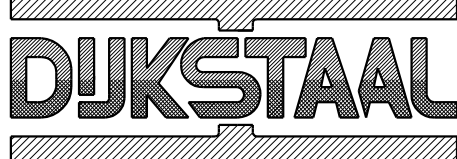1	A	DEFINITIEF, GEREED VOOR UITVOERING	12-04-2013
Rev. no.	Revisie merk	Revisie omschrijving	Revisie datum
WERK: Uitkijktoren landtong Rozenburg ONDERWERP: ANKERPLAN			Get.: B. Seldenthuis Datum: 10-03-2013 Schaal: 1:5
OPDRACHTGEVER: Aannemingsbedr. Verboon Maasland BV			 SELDENTHUIS ENGINEERING WWW.SELDENTHUIS-ENGINEERING.NL
MAT.KWAL.: S235JR - KOKERS S275JR TENZIJ ANDERS VERMELD		LASSEN MIN. 4 , TENZIJ ANDERS VERMELD	
BOUTENKWALITEIT 8.8, TENZIJ ANDERS VERMELD		PROJECTIE 	
		Zwarte Zee 15 3144 DE Maassluis Postbus 264 3140 AG Maassluis Tel. 010-5993399 Fax 010-5993390 www.dijkstaal.nl info@dijkstaal.nl	WERK- EN TEKENING NUMMER.: 2012-0250 G [3]
			Formaat: A1

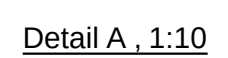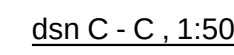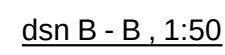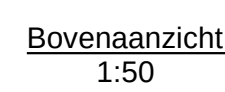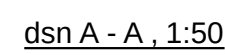

1	A	DEFINITIEF, GEREED VOOR UITVOERING	12-04-2013
Rev. no.	Revisie merk	Revisie omschrijving	Revisie datum



SELDENTHUIS
ENGINEERING

SELDENTHUIS  **ENGINEERING**

EN TEKENING NUMMER

0250

Formaat:





	A0
--	----

Renvooi:
Windverband:
Detan S460 systeem Ø30mm

Treden:
rooster treden 30x30 / 30-2 thermisch verzinkt
v.v. dubbel antislip + aantrede profiel





Vloer:
Fiberline HD 40 mm composiet dekvloeren breed 500mm

Strekmetaal (plafond):
62x25x7x4 thermisch verzinkt

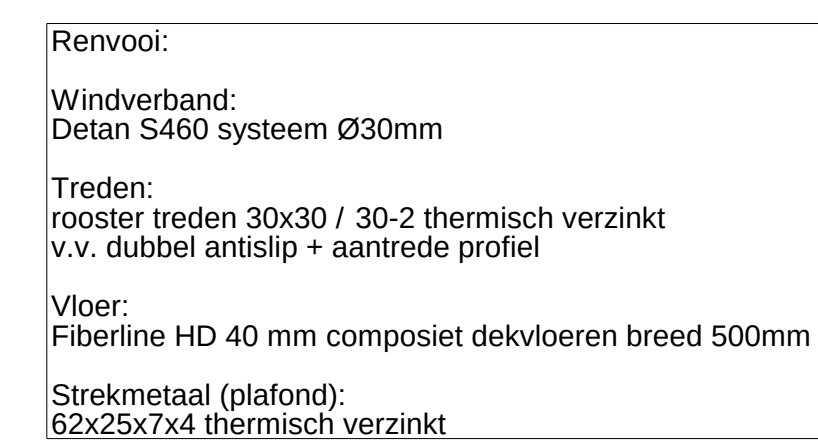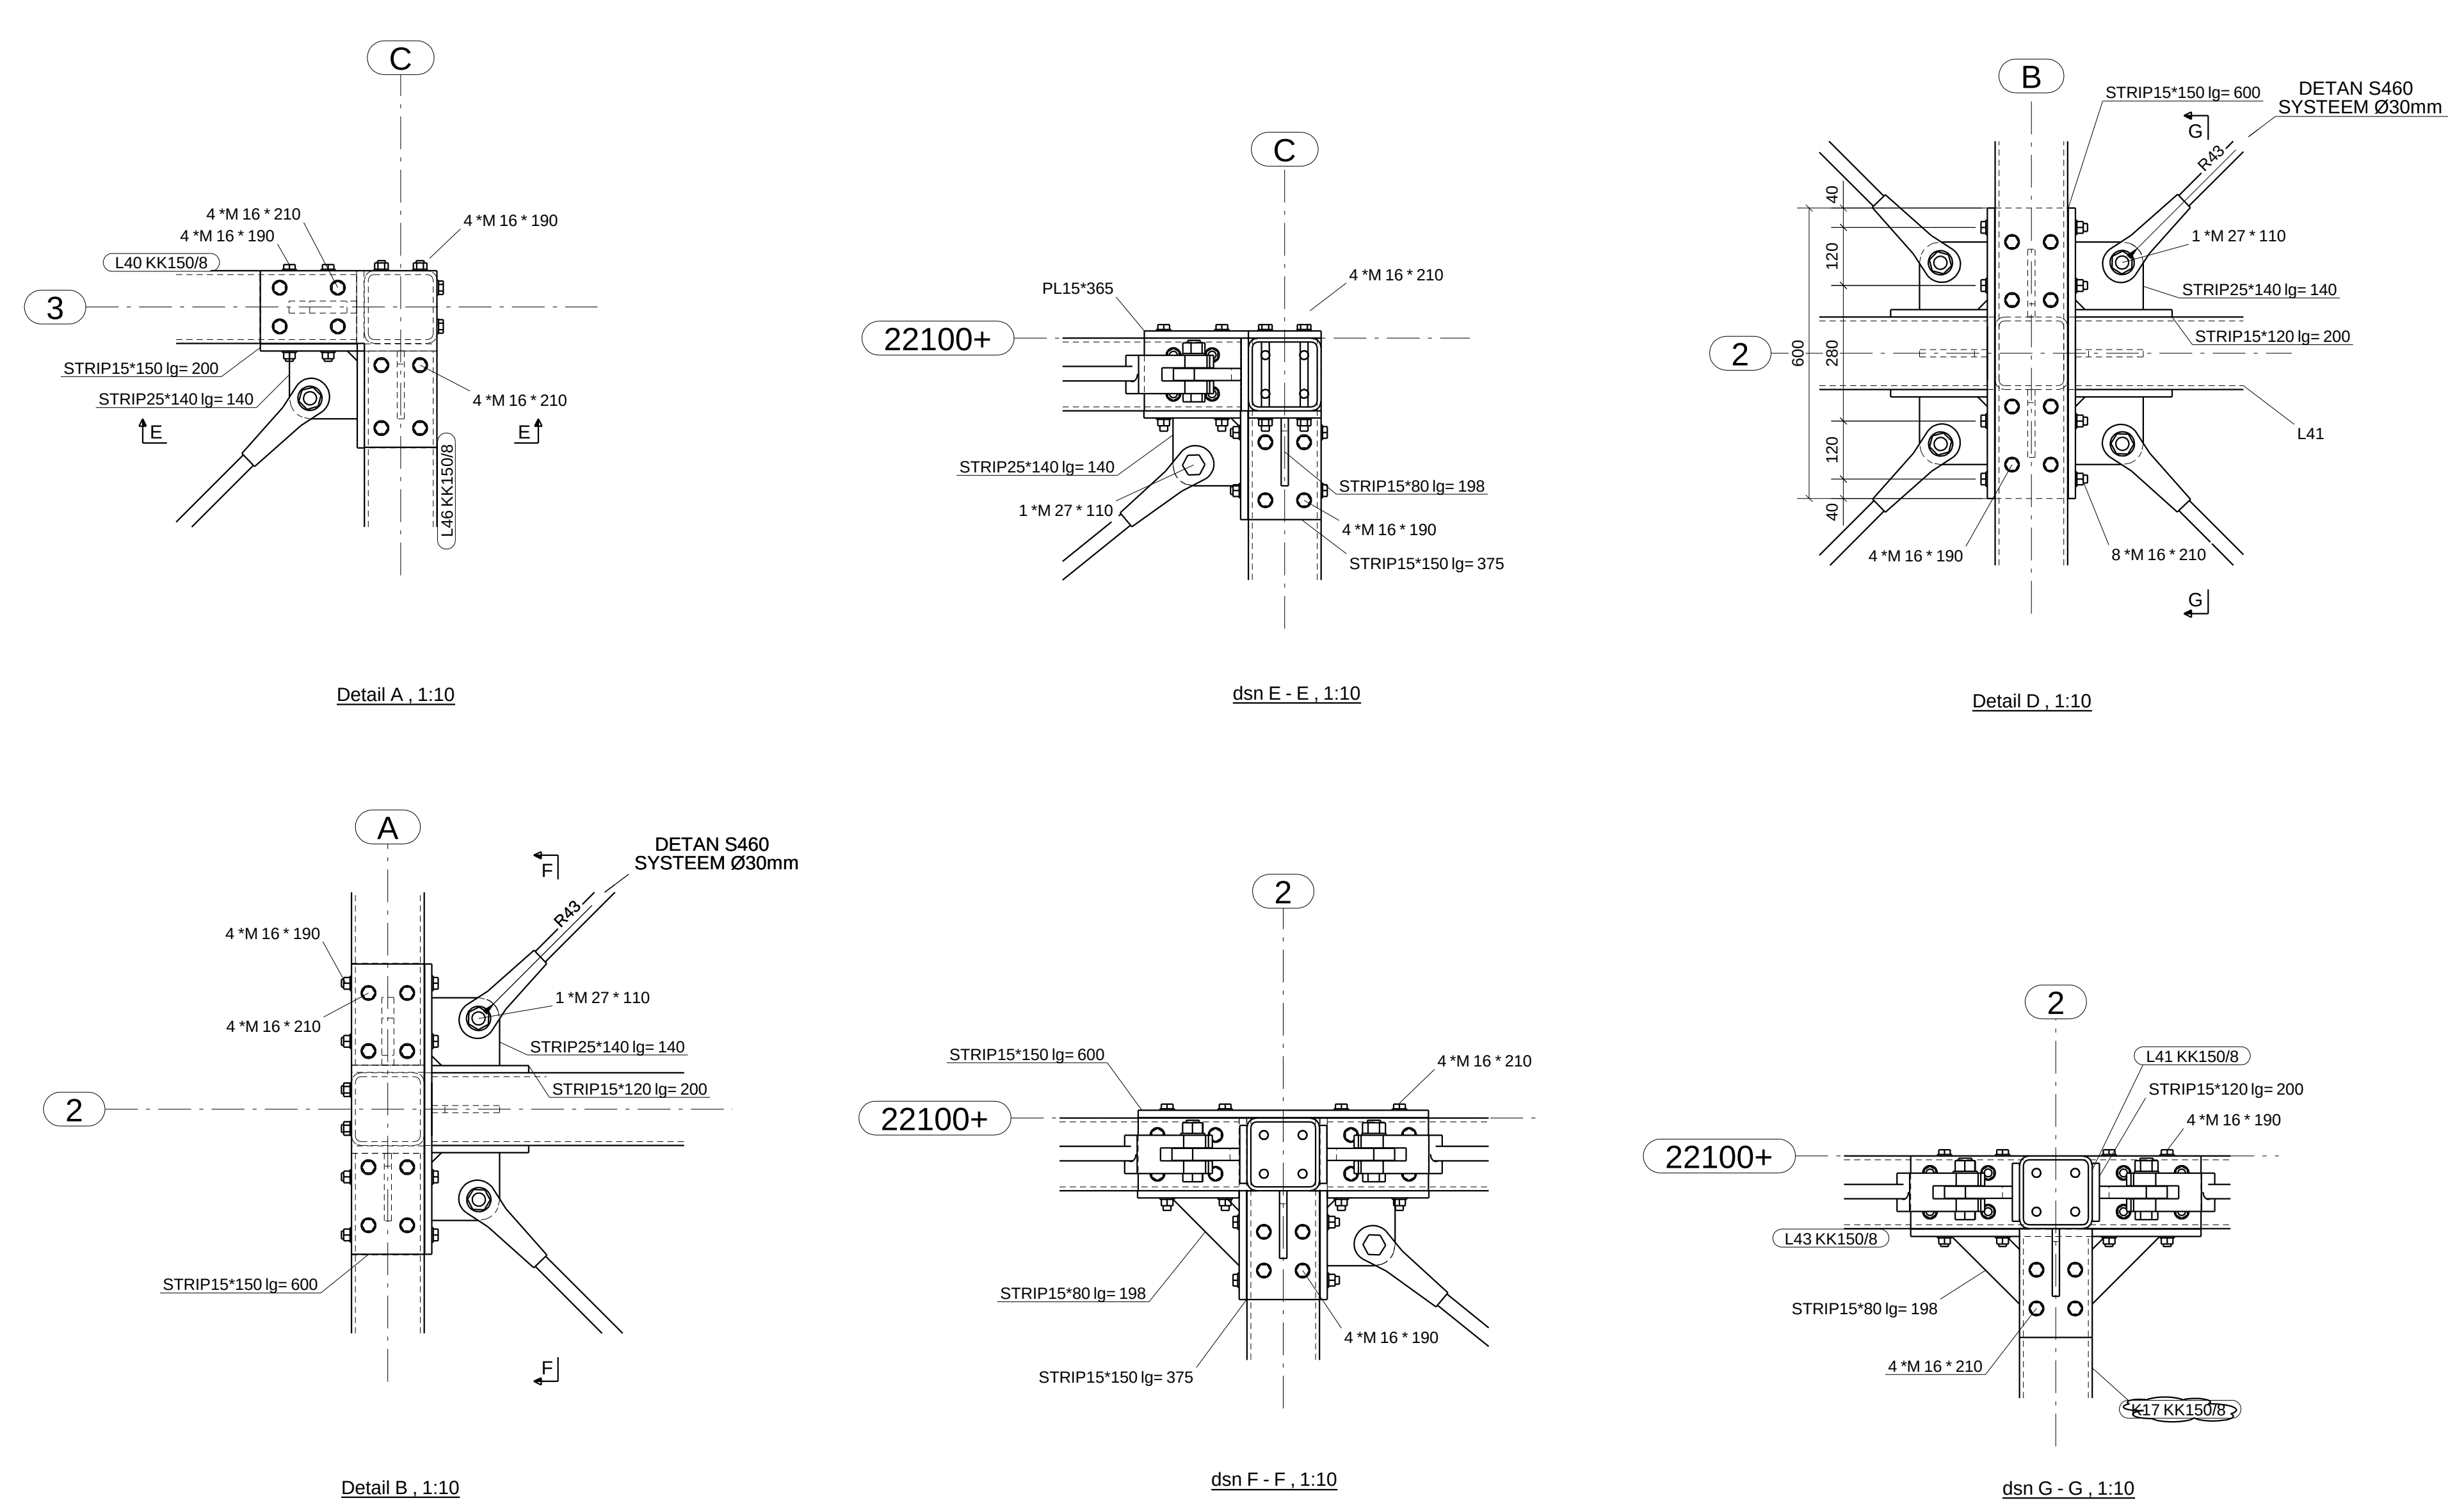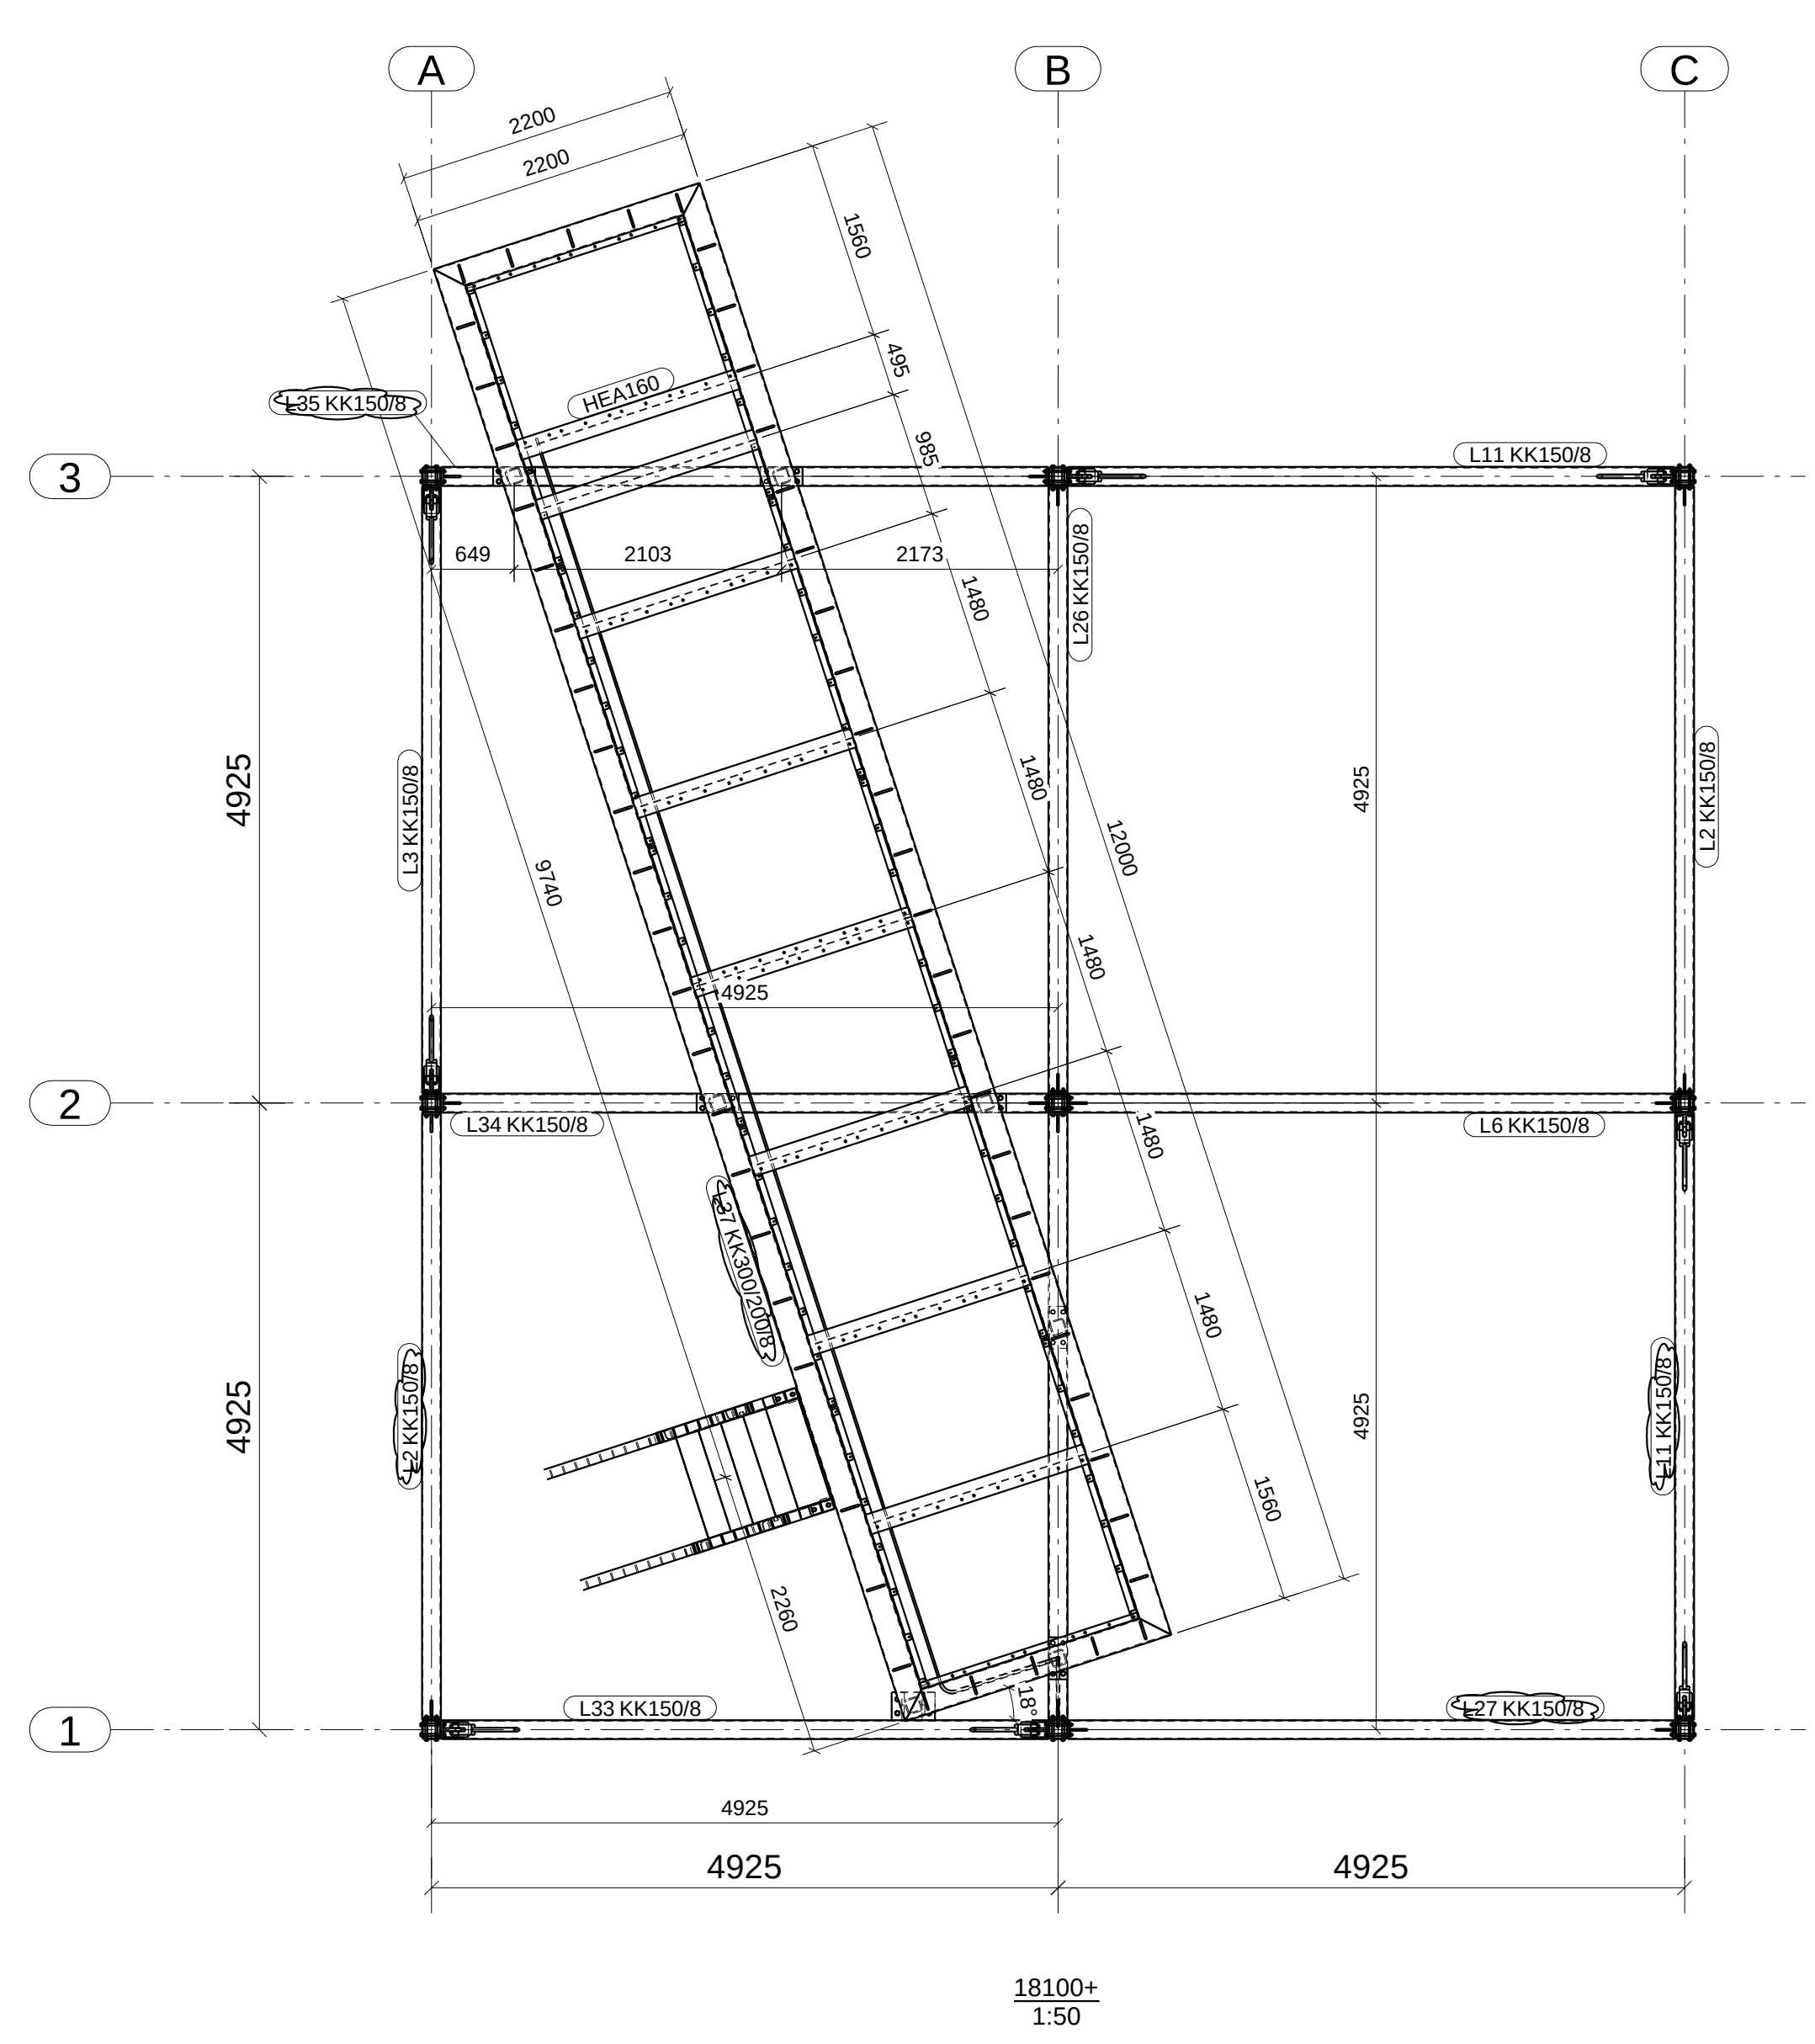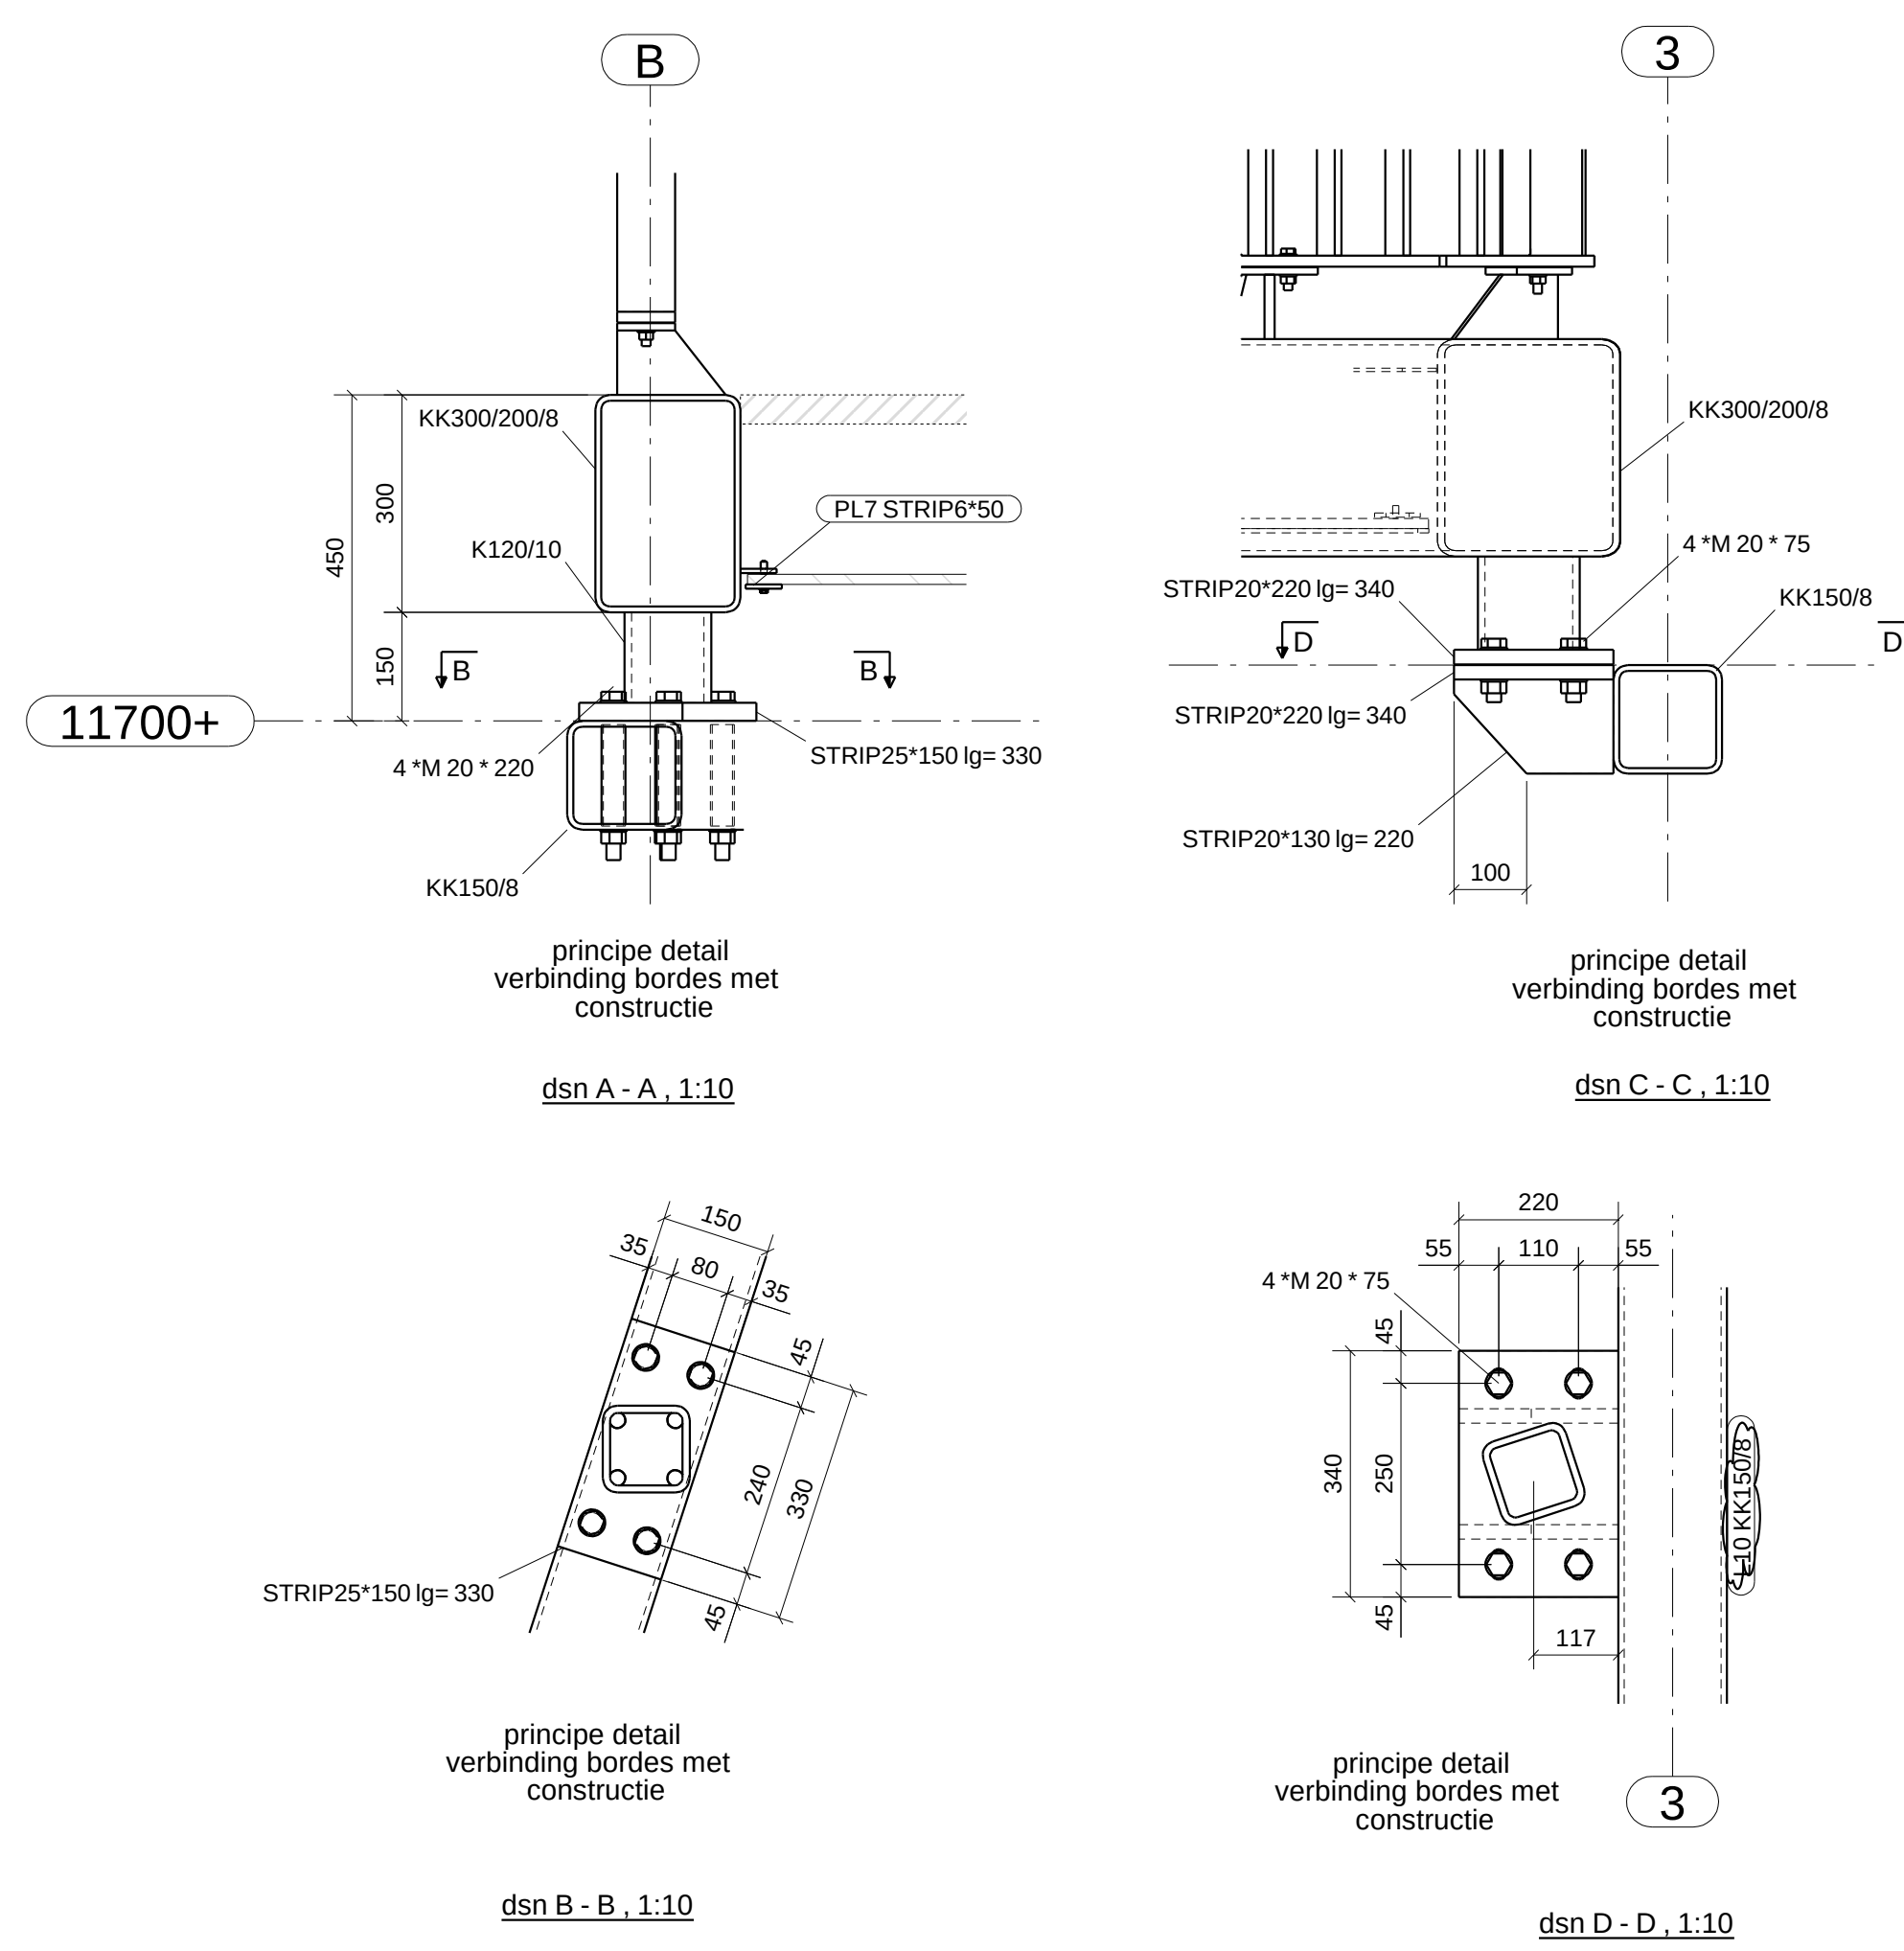


DEFINITIEF


1	A	DEFINITIEF, GEREED VOOR UITVOERING	13.04.2013
Rev. no	Revisie merk	Revisie omschrijving	Revisie datum
WERK: Uitkijktronde landong Rozenburg			Get.: B. Seldevant Datum: 10-03-2013
ONDERWERP: PLATTEGRONDEN EN DETAILS			Schaal: 1:10
OPDRACHTGEVER: Aannemingsbedr. Verboon Maasland BV			
 SELDEVANT ENGINEERING www.seldevant-engineering.nl			
MAT.KWAL. S235JR - KOKERS S275JR		TENZU ANDERS VERMELD	LASSEN MIN 3
BOUTEN/KWALITEIT 8.8, TENZU ANDERS VERMELD		PROJEKTIE	TENZU ANDERS VERMELD
		Zwarte Zee 15 3144 DE Maassuis Postbus 304 3140 AG Maassuis Tel 010-5993290 Fax 010-5993380 www.dijkstaal.nl info@dijkstaal.nl	
		WERK- EN TEKENING NUMMER : 2012-0250 G [5]	
		Format: A0	

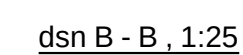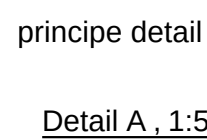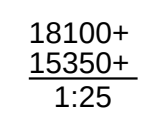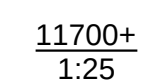


1	A	DEFINITIEF, GEREED VOOR UITVOERING	12-04-2013
Rev. no.	Revisie	revisie omschrijving	Revisie datum
WERK: Uitkijktoeren landtong Rozenburg ONDERWERP: BORDSESS TRAPPEN EN DETAILS			Get.: B. Seldenthuis Datum: 10-03-2013 Schaal: 1:5
OPDRACHTGEVER: Aannemingsbedr. Verboon Maasland BV			 SELDENTHUIS ENGINEERING www.seldenthuis-engineering.nl
MAT KWAL: S235JR - KOKERS S275JR TENZU ANDERS VERMELD		LASSEN MIN 3	TENZU ANDERS VERMELD
BOUTEN/KWALITEIT 8.8, TENZU ANDERS VERMELD		PROJECTIE	
		WERK- EN TEKENING NUMMER.: 2012-0250 G [6]	
		Formaat: A0	

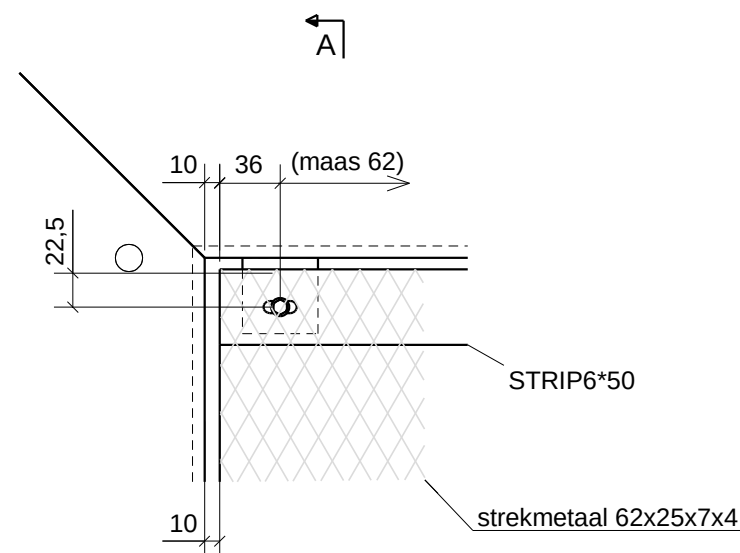

Detail A, 1:5

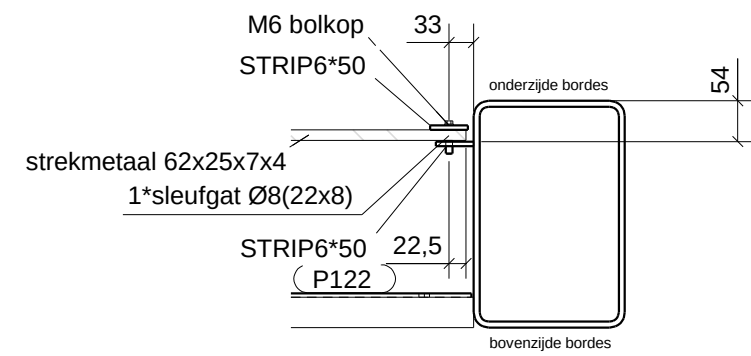


A - A

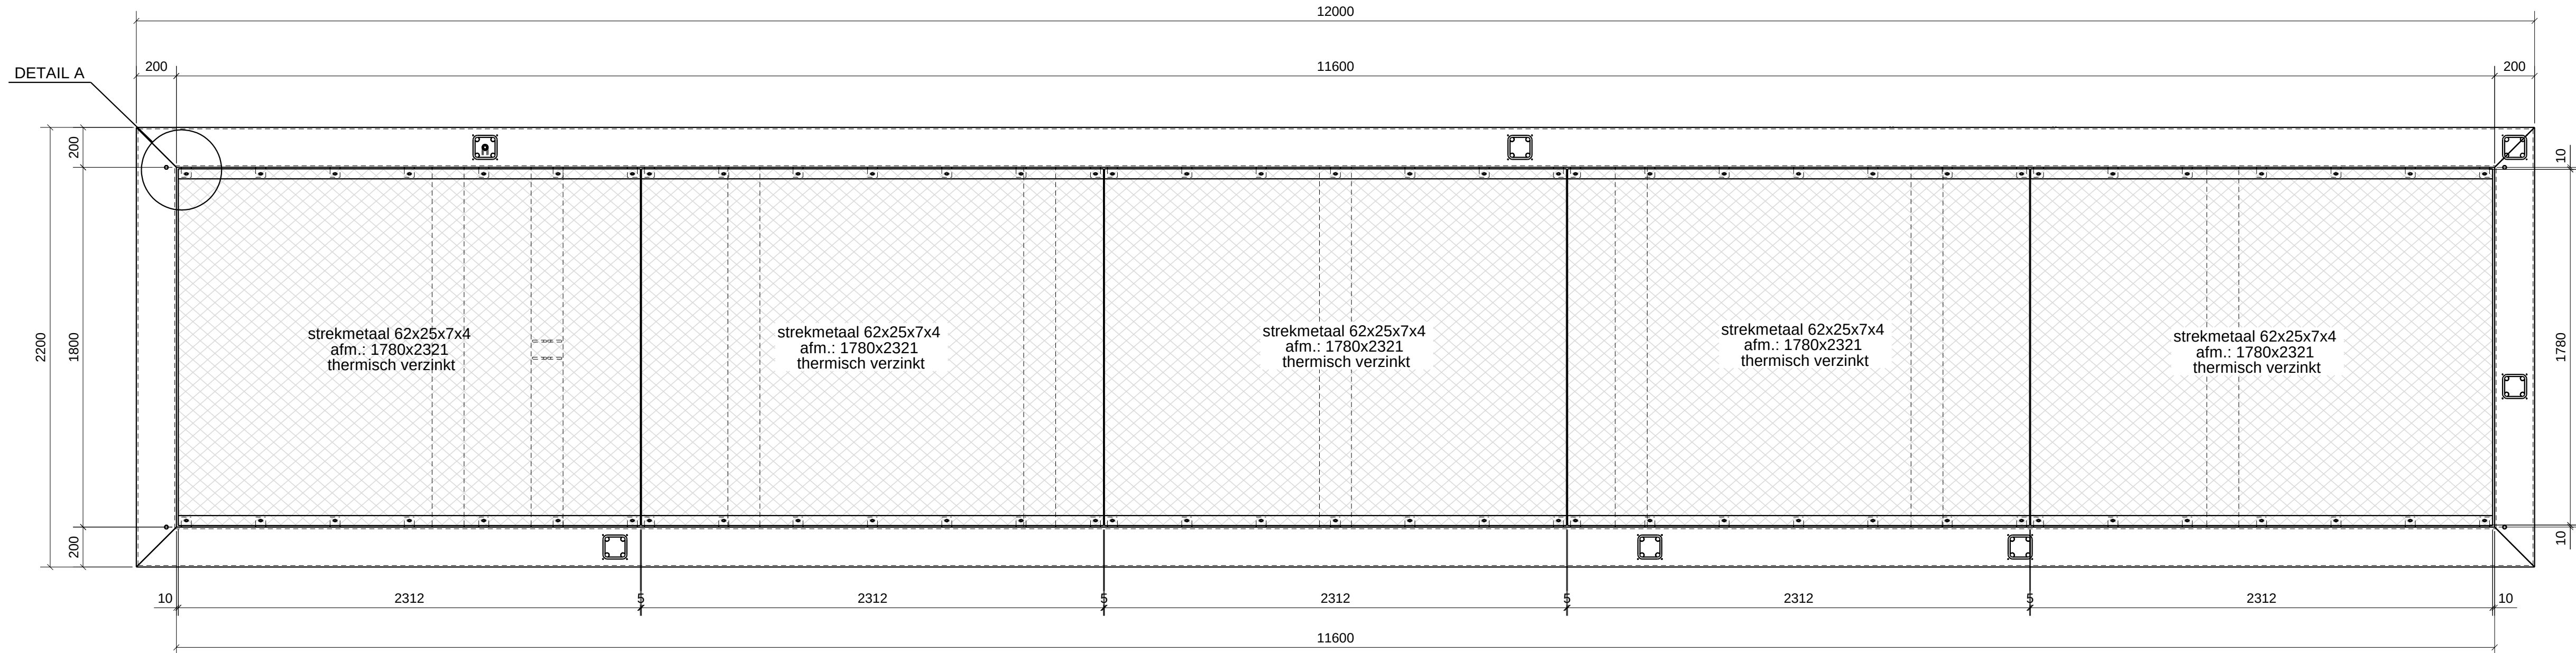


principe geld voor alle bordessen

onderzijde bordes
1:25

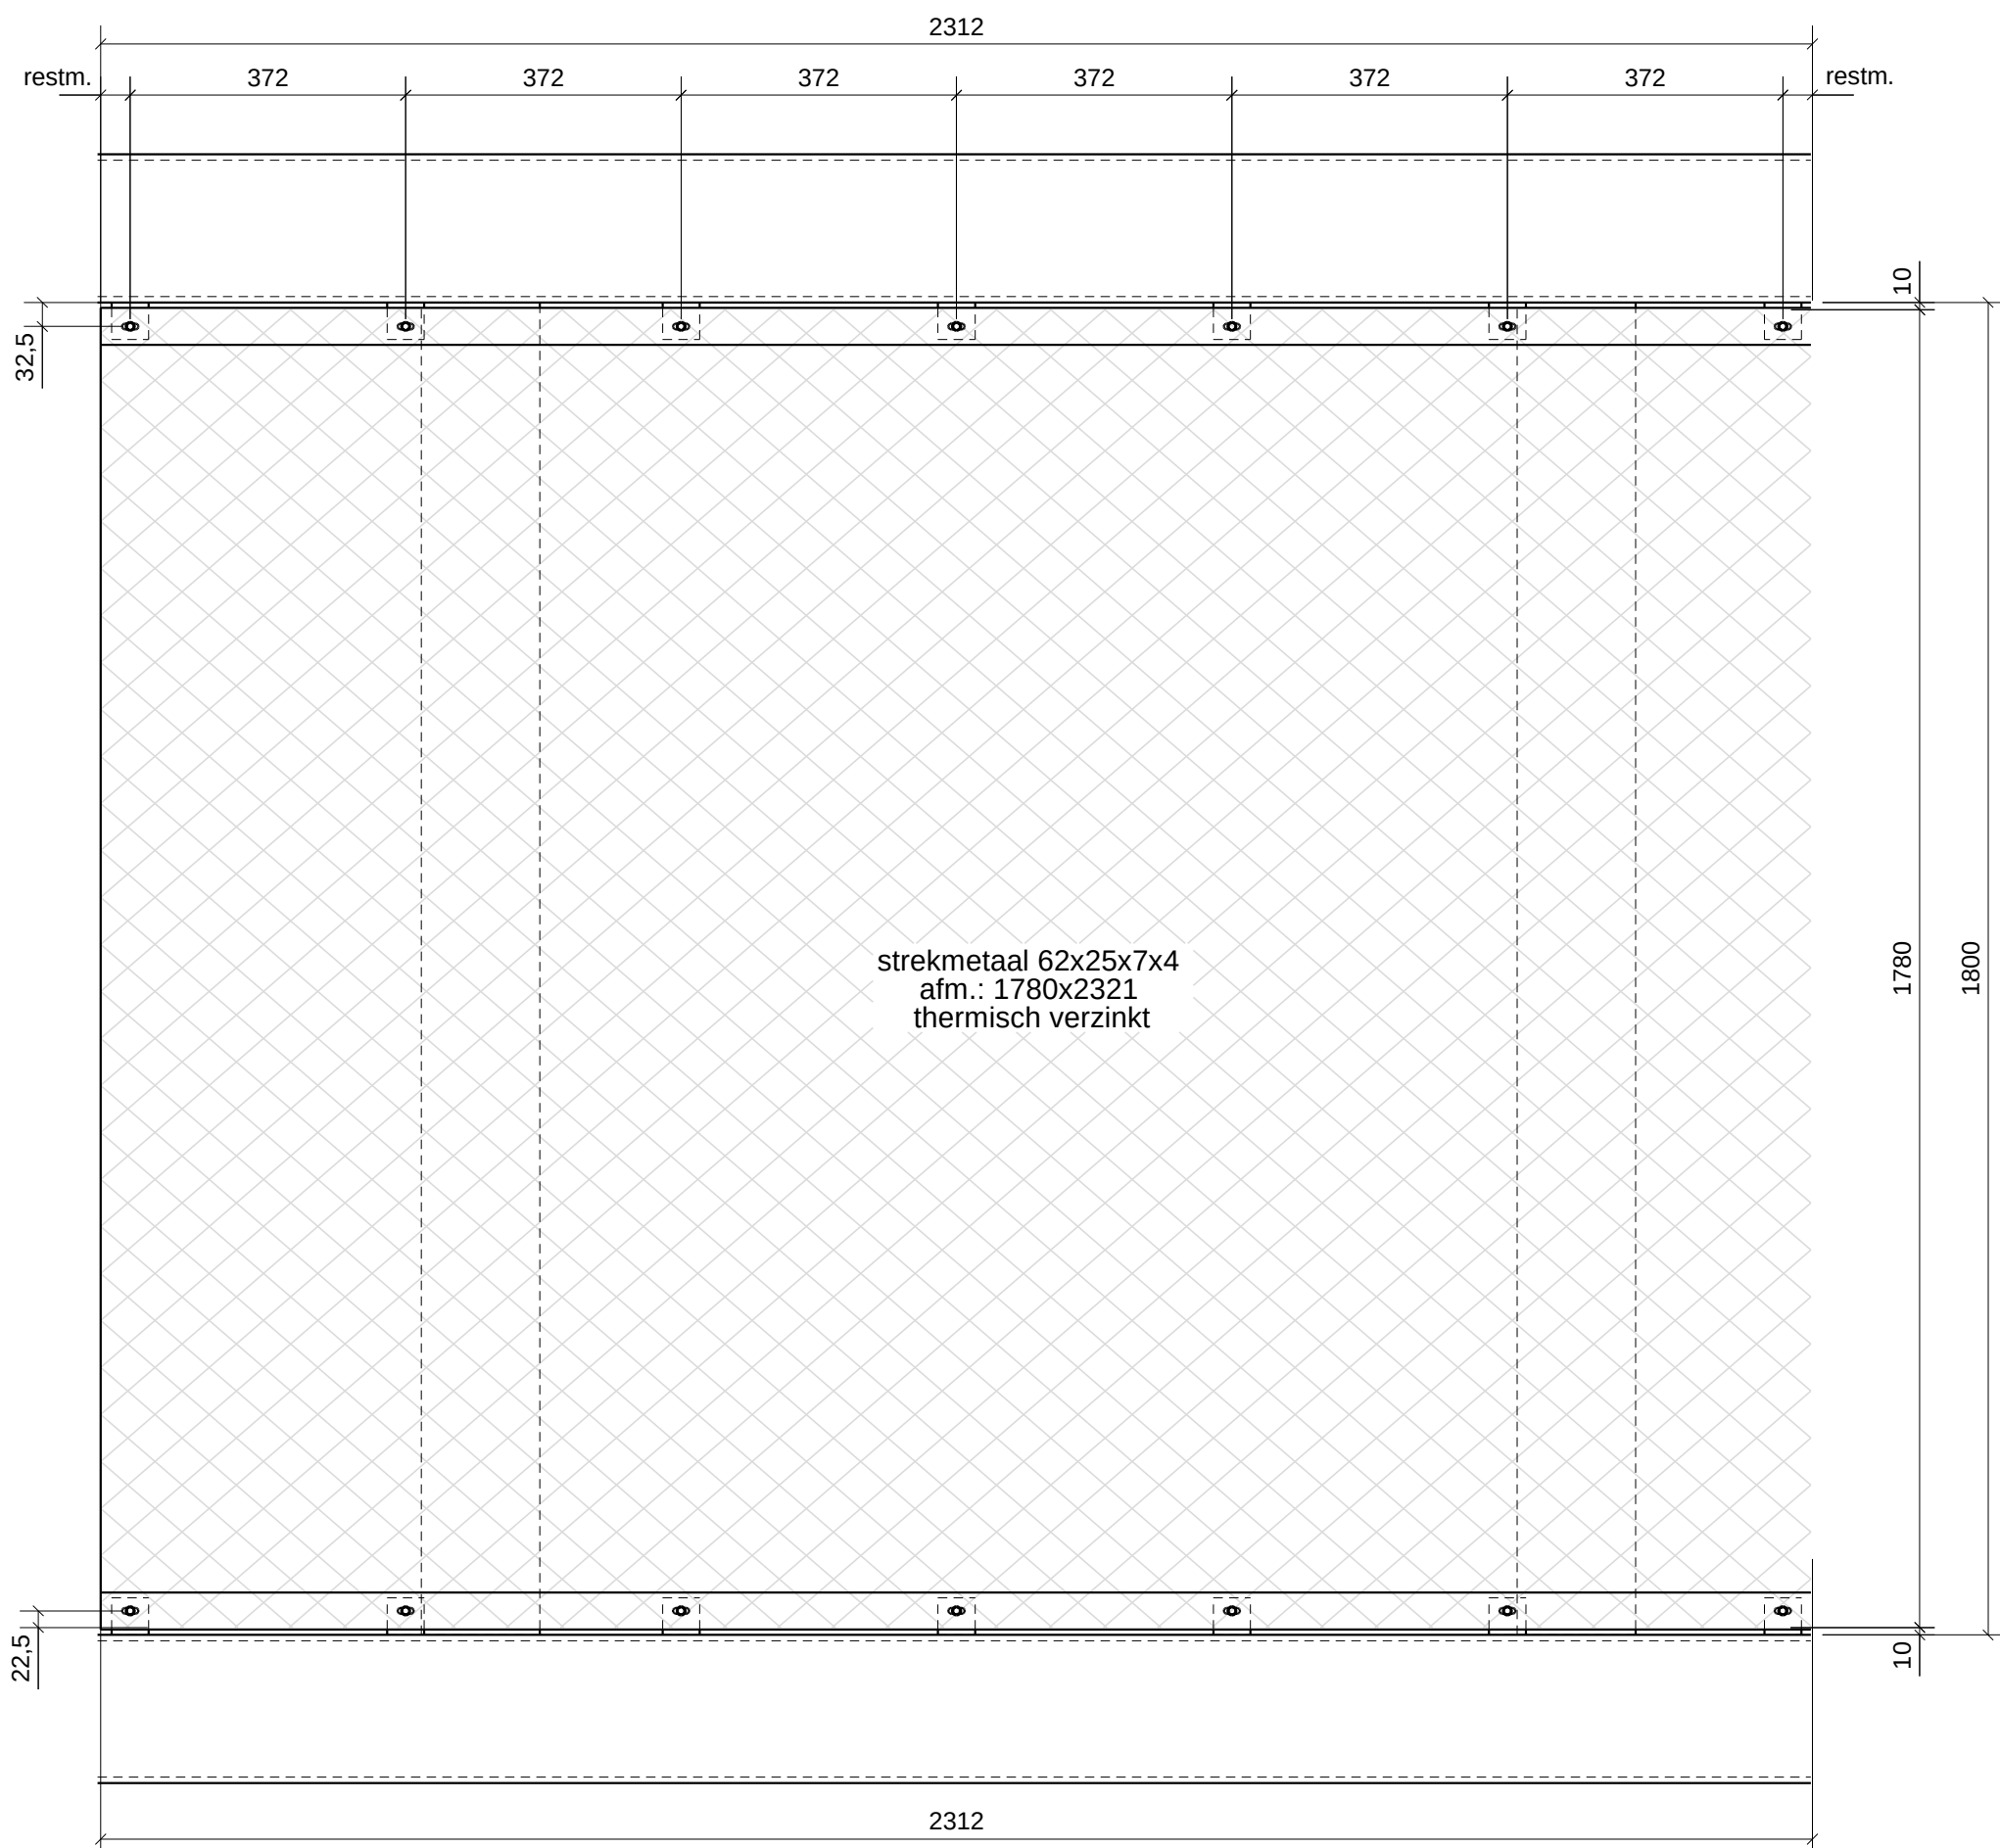



sectie strekmetaal 1780x2312mm
1:10

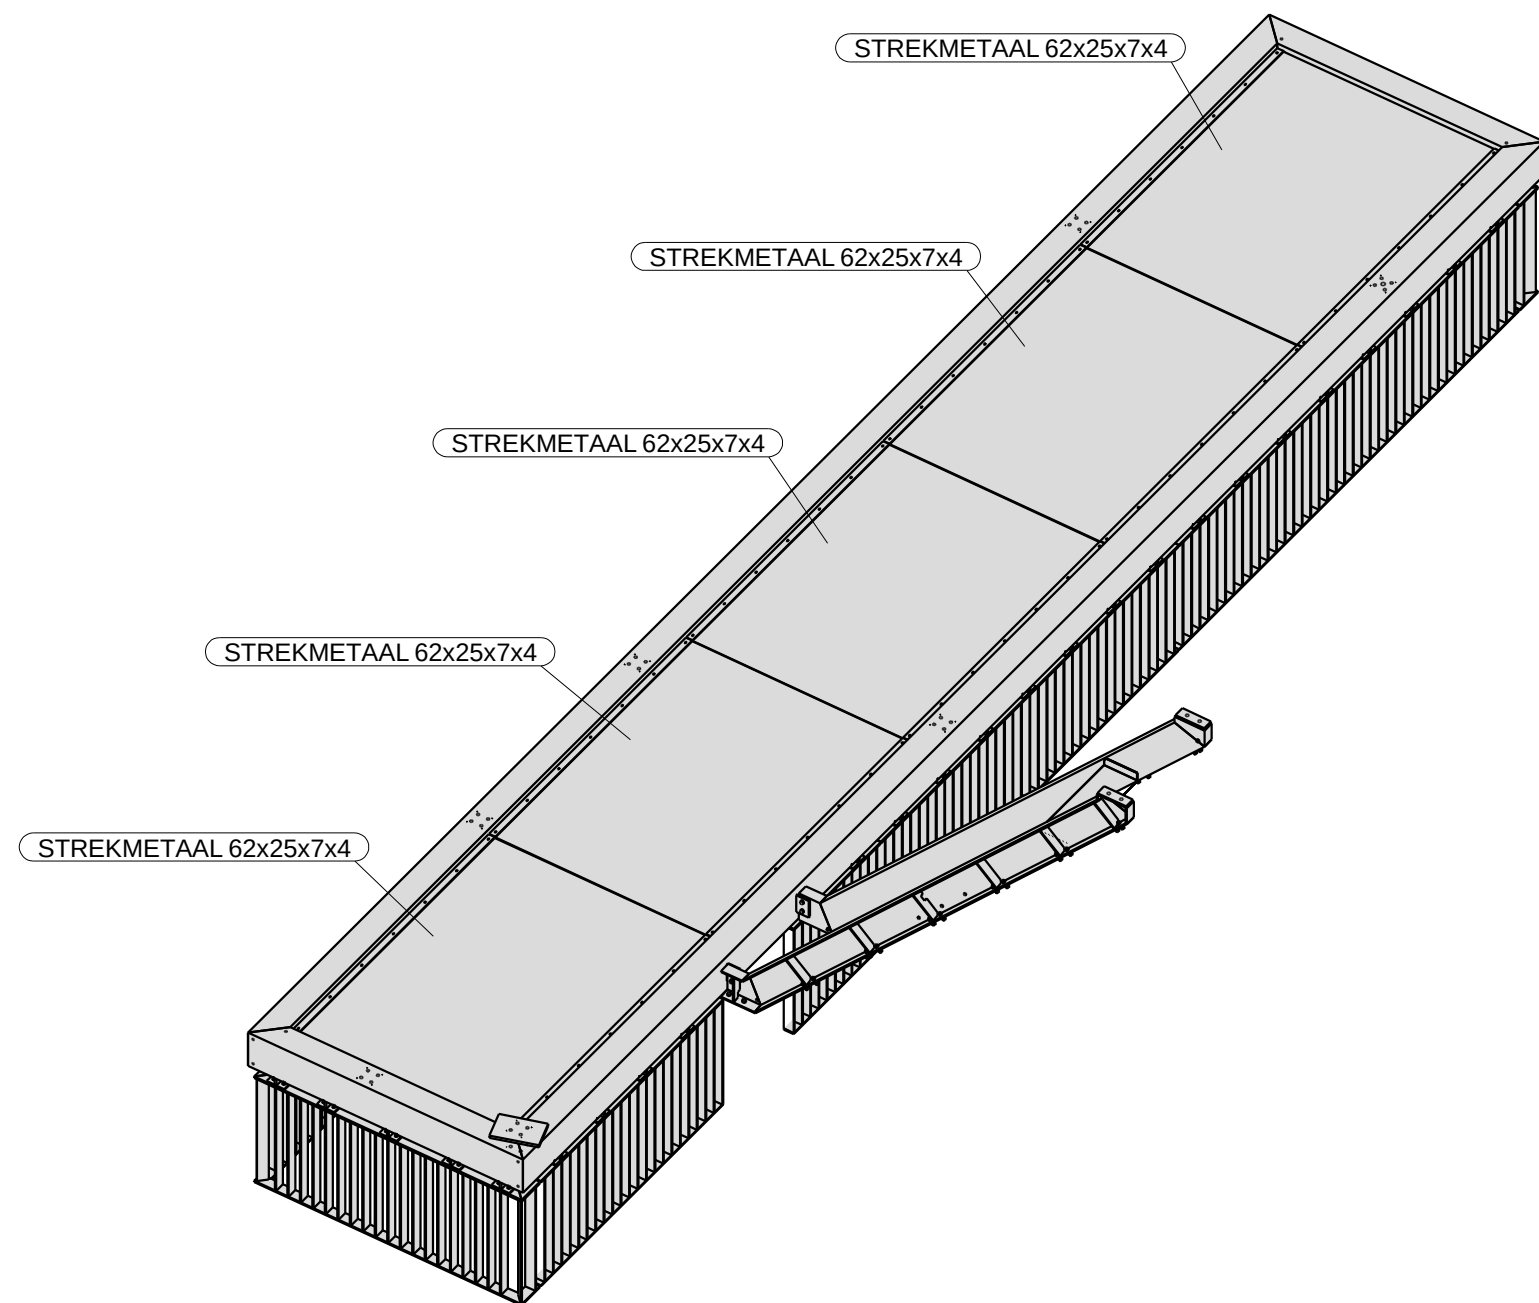

3D
1:50

Renvooi:
strekmetaal 62x25x7x4 thermisch verzinkt
opmerking voor leverancier, mazen afstemmen met boutgatpatroon

DEFINITIEF

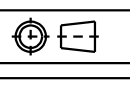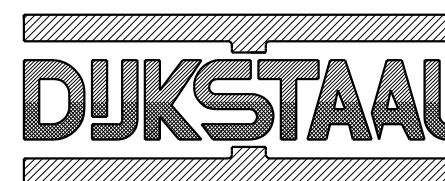1	A	DEFINITIEF, GEREED VOOR UITVOERING	12-04-2013
Rev. no.	Revisie merk	Revisie omschrijving	Revisie datum
WERK: Uitkijktoren landtong Rozenburg			Get.: B. Seldenthuis
ONDERWERP: OVERZICHT STREKMETAAL EN DETAILS			Datum: 10-03-2013
OPDRACHTGEVER: Aannemingsbedr. Verboon Maasland BV			Schaal: 1:5
MAT.KWAL.: S235JR - KOKERS S275JR TENZIJ ANDERS VERMELD			 SELDENTHUIS ENGINEERING www.seldenthuis-engineering.nl
BOUTENKWALITEIT 8.8, TENZIJ ANDERS VERMELD			
LASSEN MIN. 4 , TENZIJ ANDERS VERMELD			
PROJECTIE 			
 Zwarte Zee 15 3144 DE Maassluis Postbus 264 3140 AG Maassluis Tel. 010-5993399 Fax 010-5993390 www.dijkstaal.nl info@dijkstaal.nl			WERK- EN TEKENING NUMMER.: 2012-0250 G [7]
Tekla Structures model SE12-238 Uitskijktoren Rozenbur geplote op 22.04.2013			Formaat: A1