




Plattegrond +0
schaal 1:100

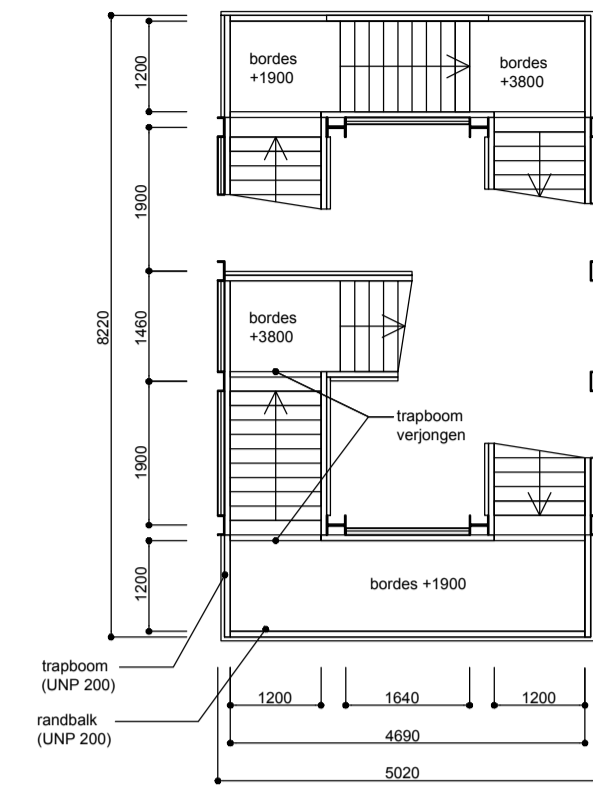


Plattegrond +3800
schaal 1:100

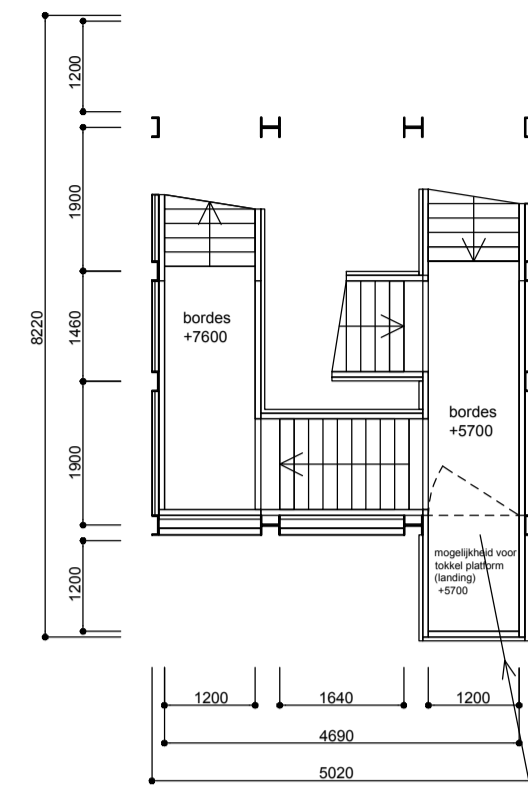


Plattegrond +7600
schaal 1:100

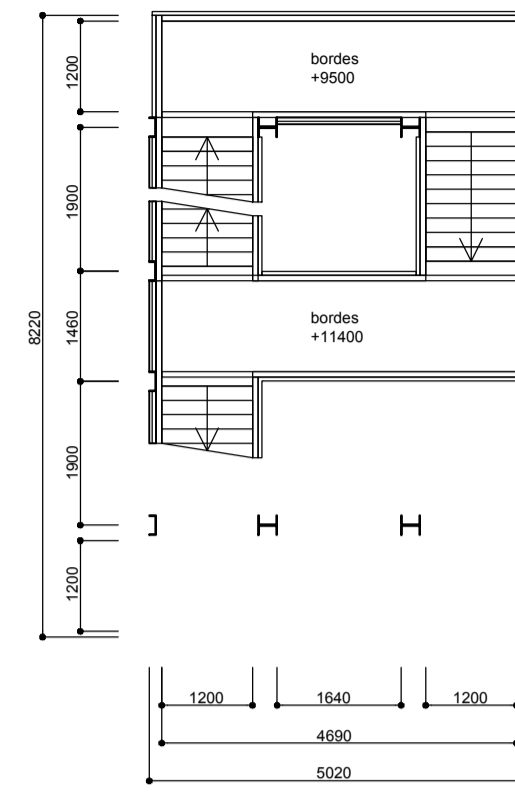


Plattegrond +11400
schaal 1:100

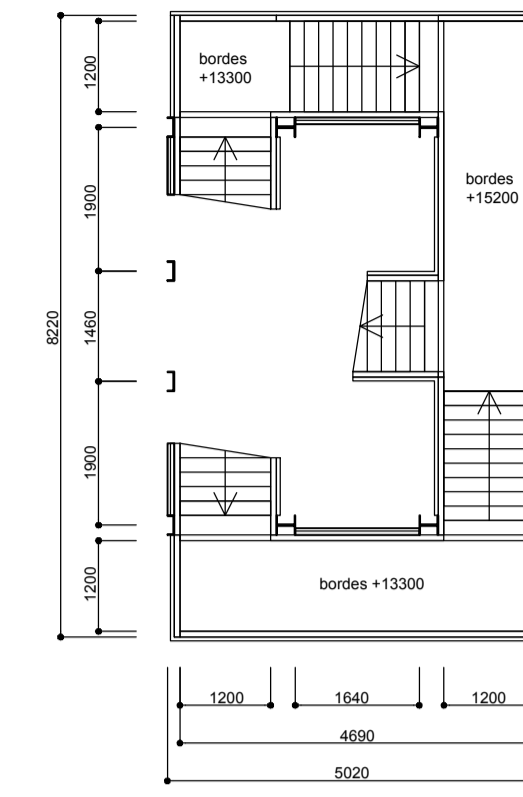



Plattegrond +15200
schaal 1:100

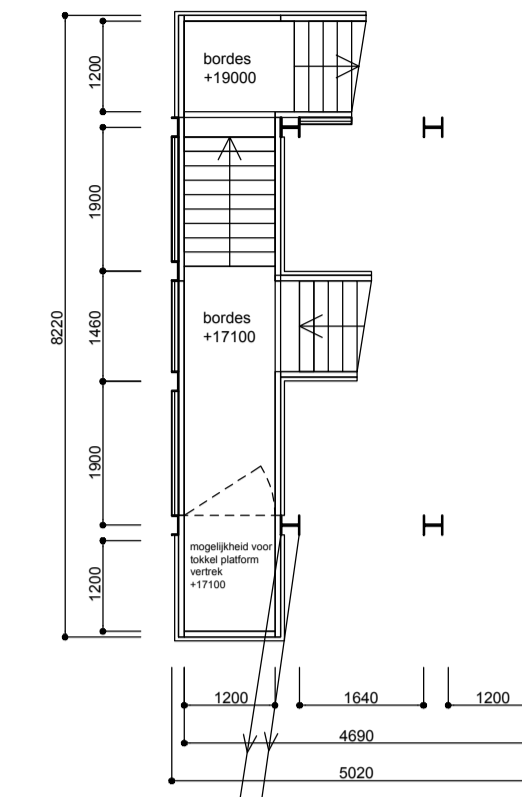


Plattegrond +19000
schaal 1:100

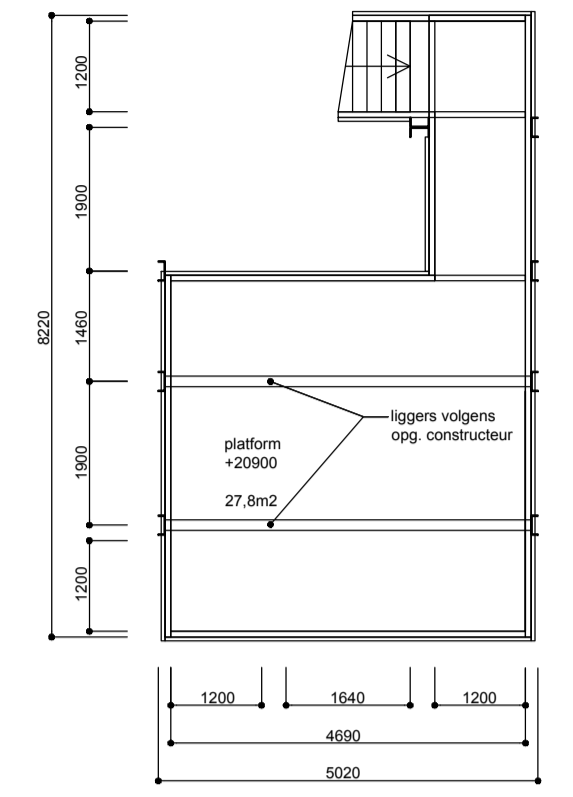


Plattegrond +20900
schaal 1:100

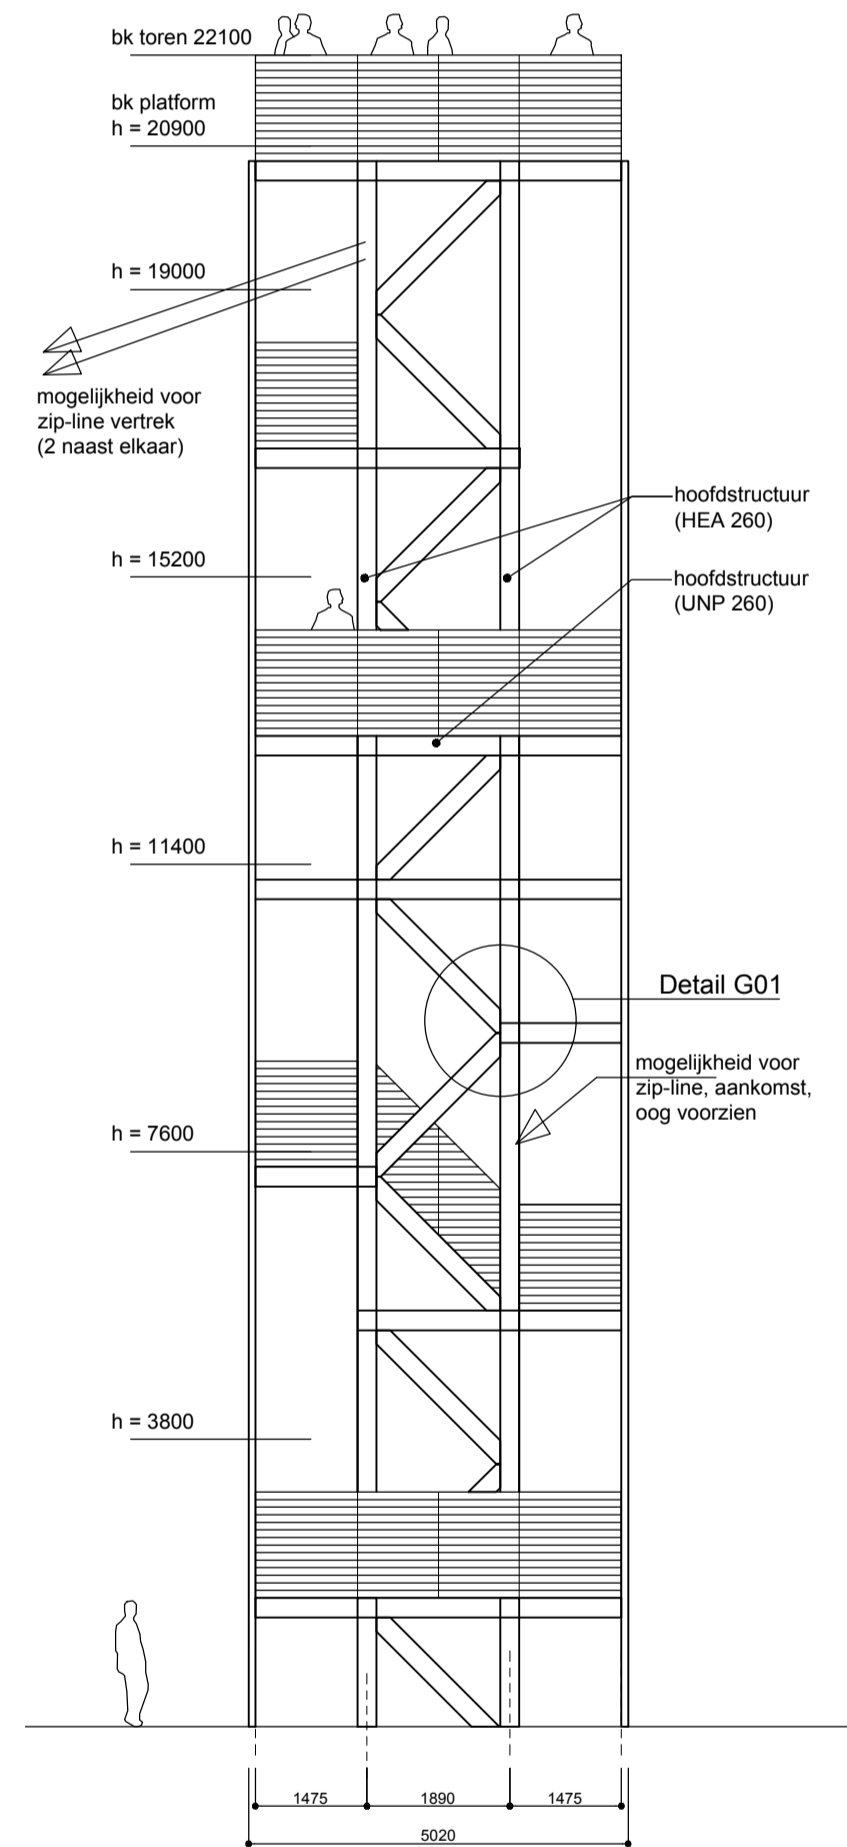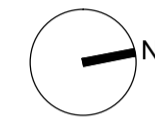


Oostgevel
schaal 1:100

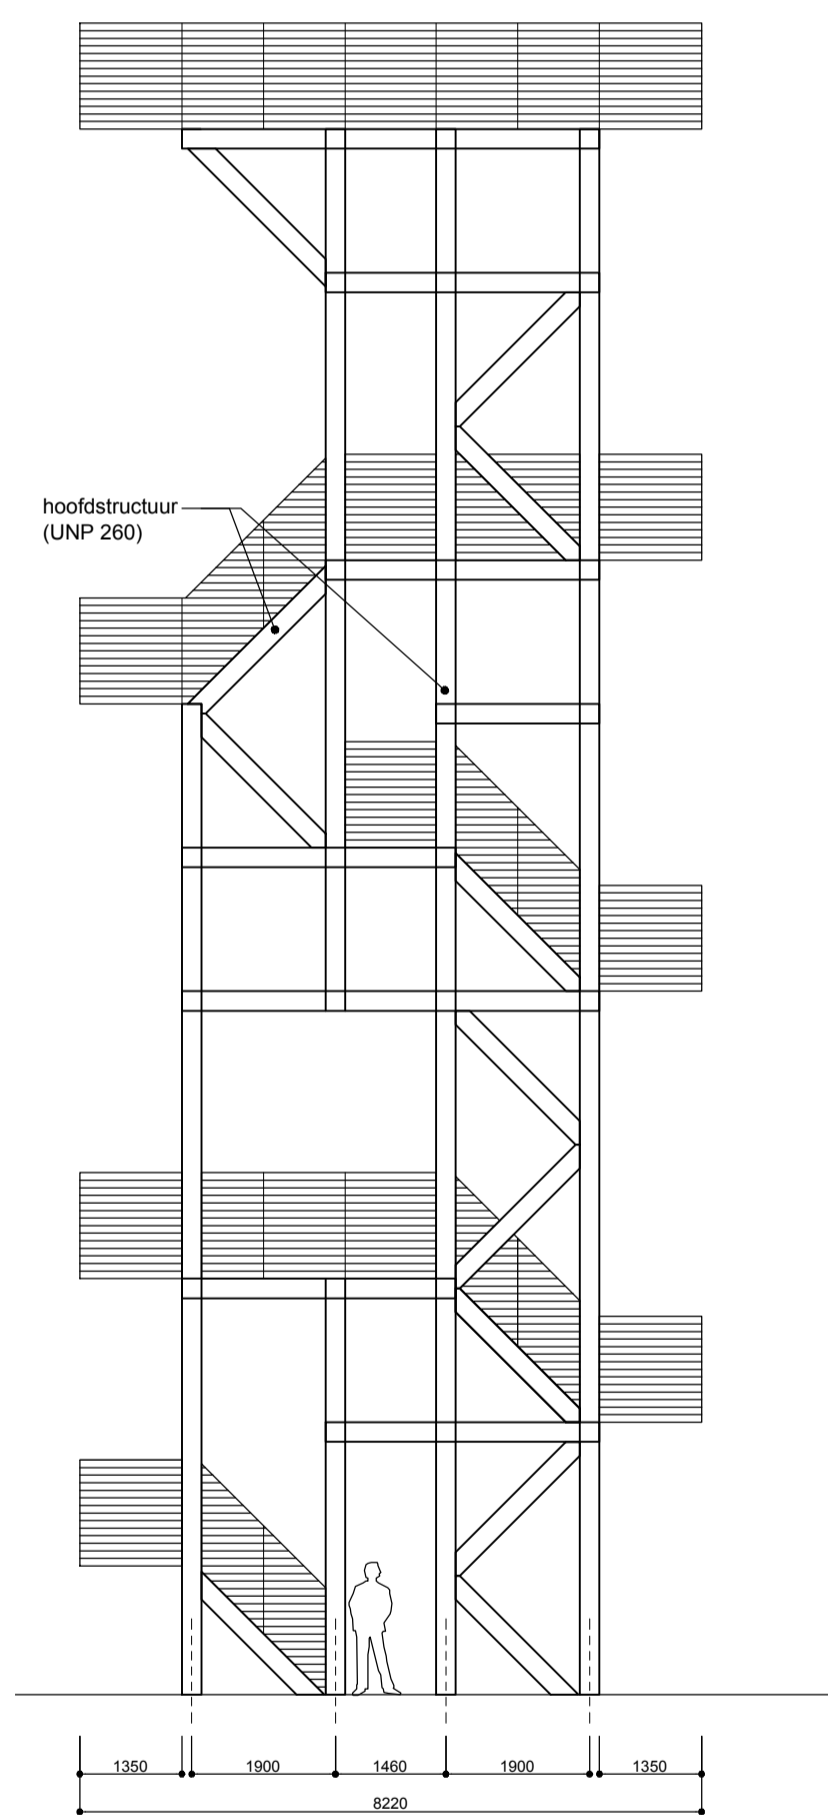

Noordgevel
schaal 1:100

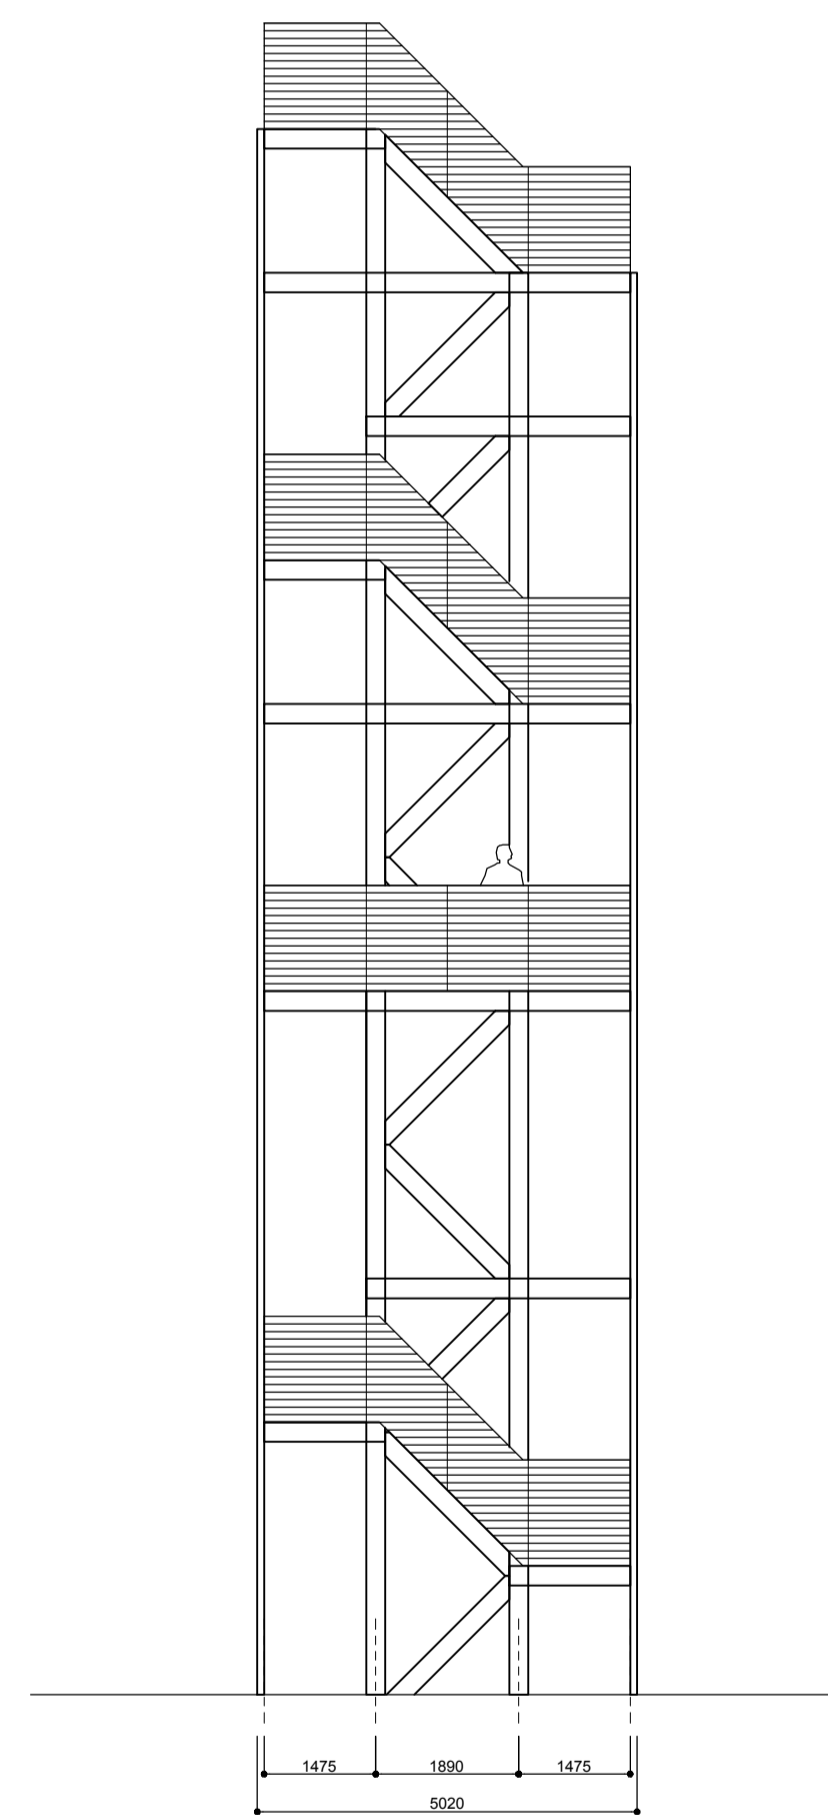


Westgevel
schaal 1:100

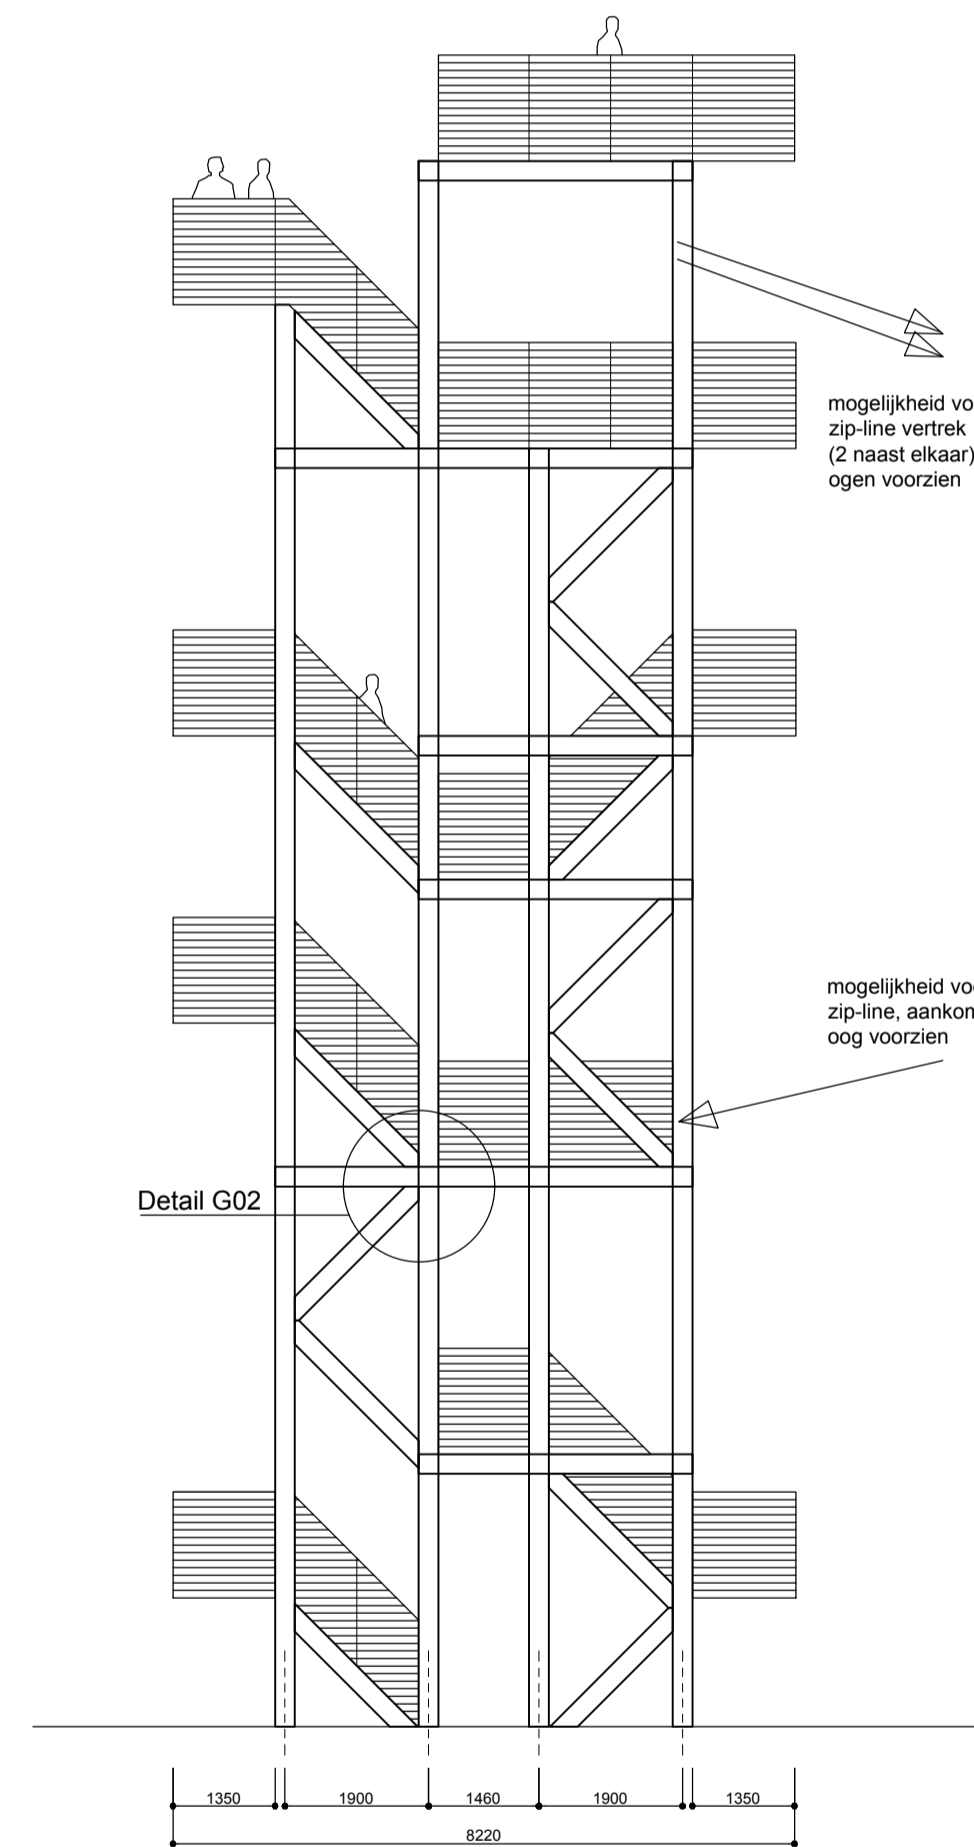

Zuidgevel
schaal 1:100



Situatie
schaal 1:100

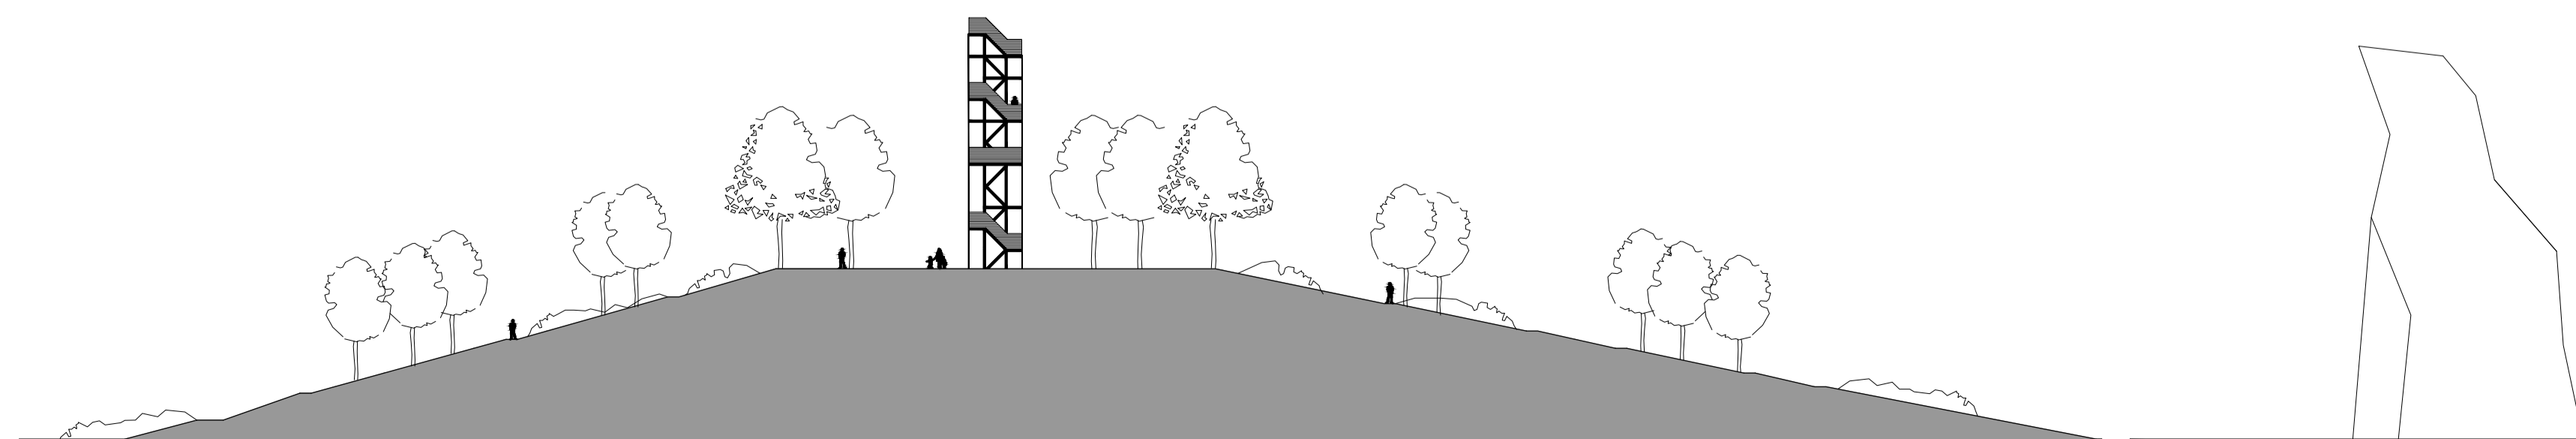

Doorsnede - situatie
schaal 1:500

hoogte t.o.v. onderkant heuvel	hoogte t.o.v. NAP
b.k. uitkijktoren	37100
b.k. Monte Cervino	34600
Hoogste punt Heuvel B	15000
	0m NAP
	-5500

(de aangegeven hoogten zijn schattingen!)


**Uitkijktoren Heuvel B HBB,
Definitief ontwerp (DO)**

i.o.v. Recreatieschap Rottemeren Postbus 341 3100 AH Schiedam	Project nummer Blad Datum Datum gew.	15_001 1 / 2 17-06-2015 04-05-2016
---	---	---

Ateliereen Architecten
Ir M.B.M. Nieraeth
Ir B. Hurkens

Temporary Art Centre 102
Gagelstraat 6a
5611 BH EINDHOVEN

Tel : +31(0)6 521 800 63
Email: info@ateliereen.nl
Web: www.ateliereen.nl

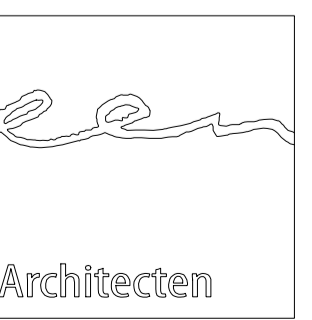

Ateliereen Architecten