




PLATTEGROND PODIUM 1:50

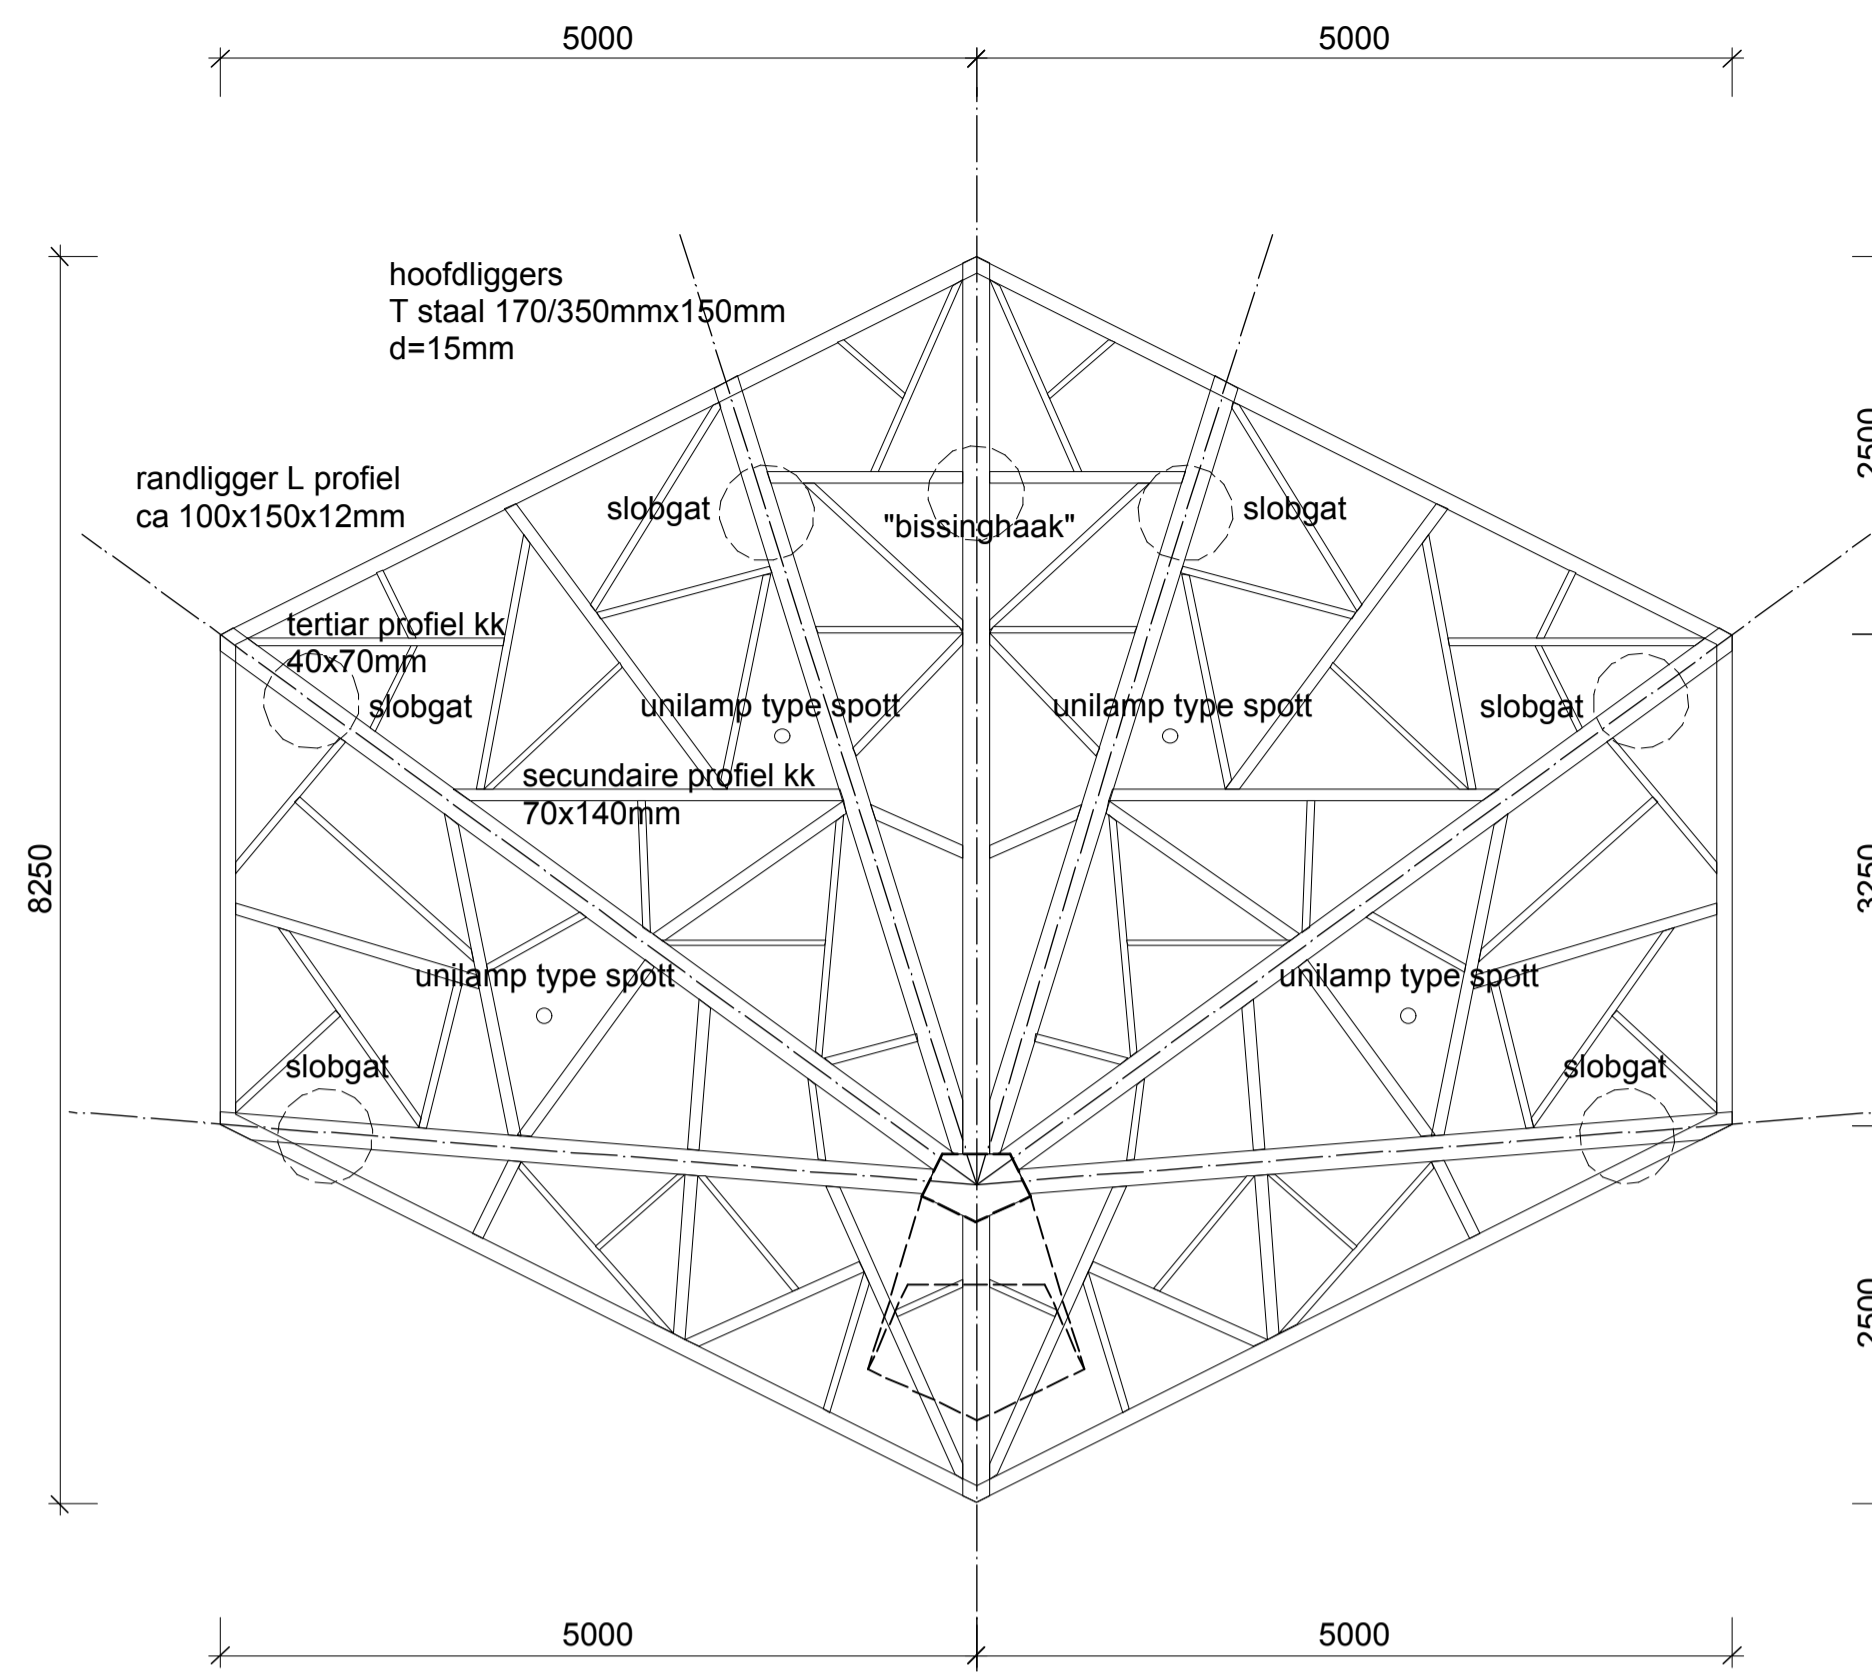


DAKCONSTRUCTIE 1:50
staalconstructie thermisch verzinkt lichtgrijs gepoedercoat ral 7044

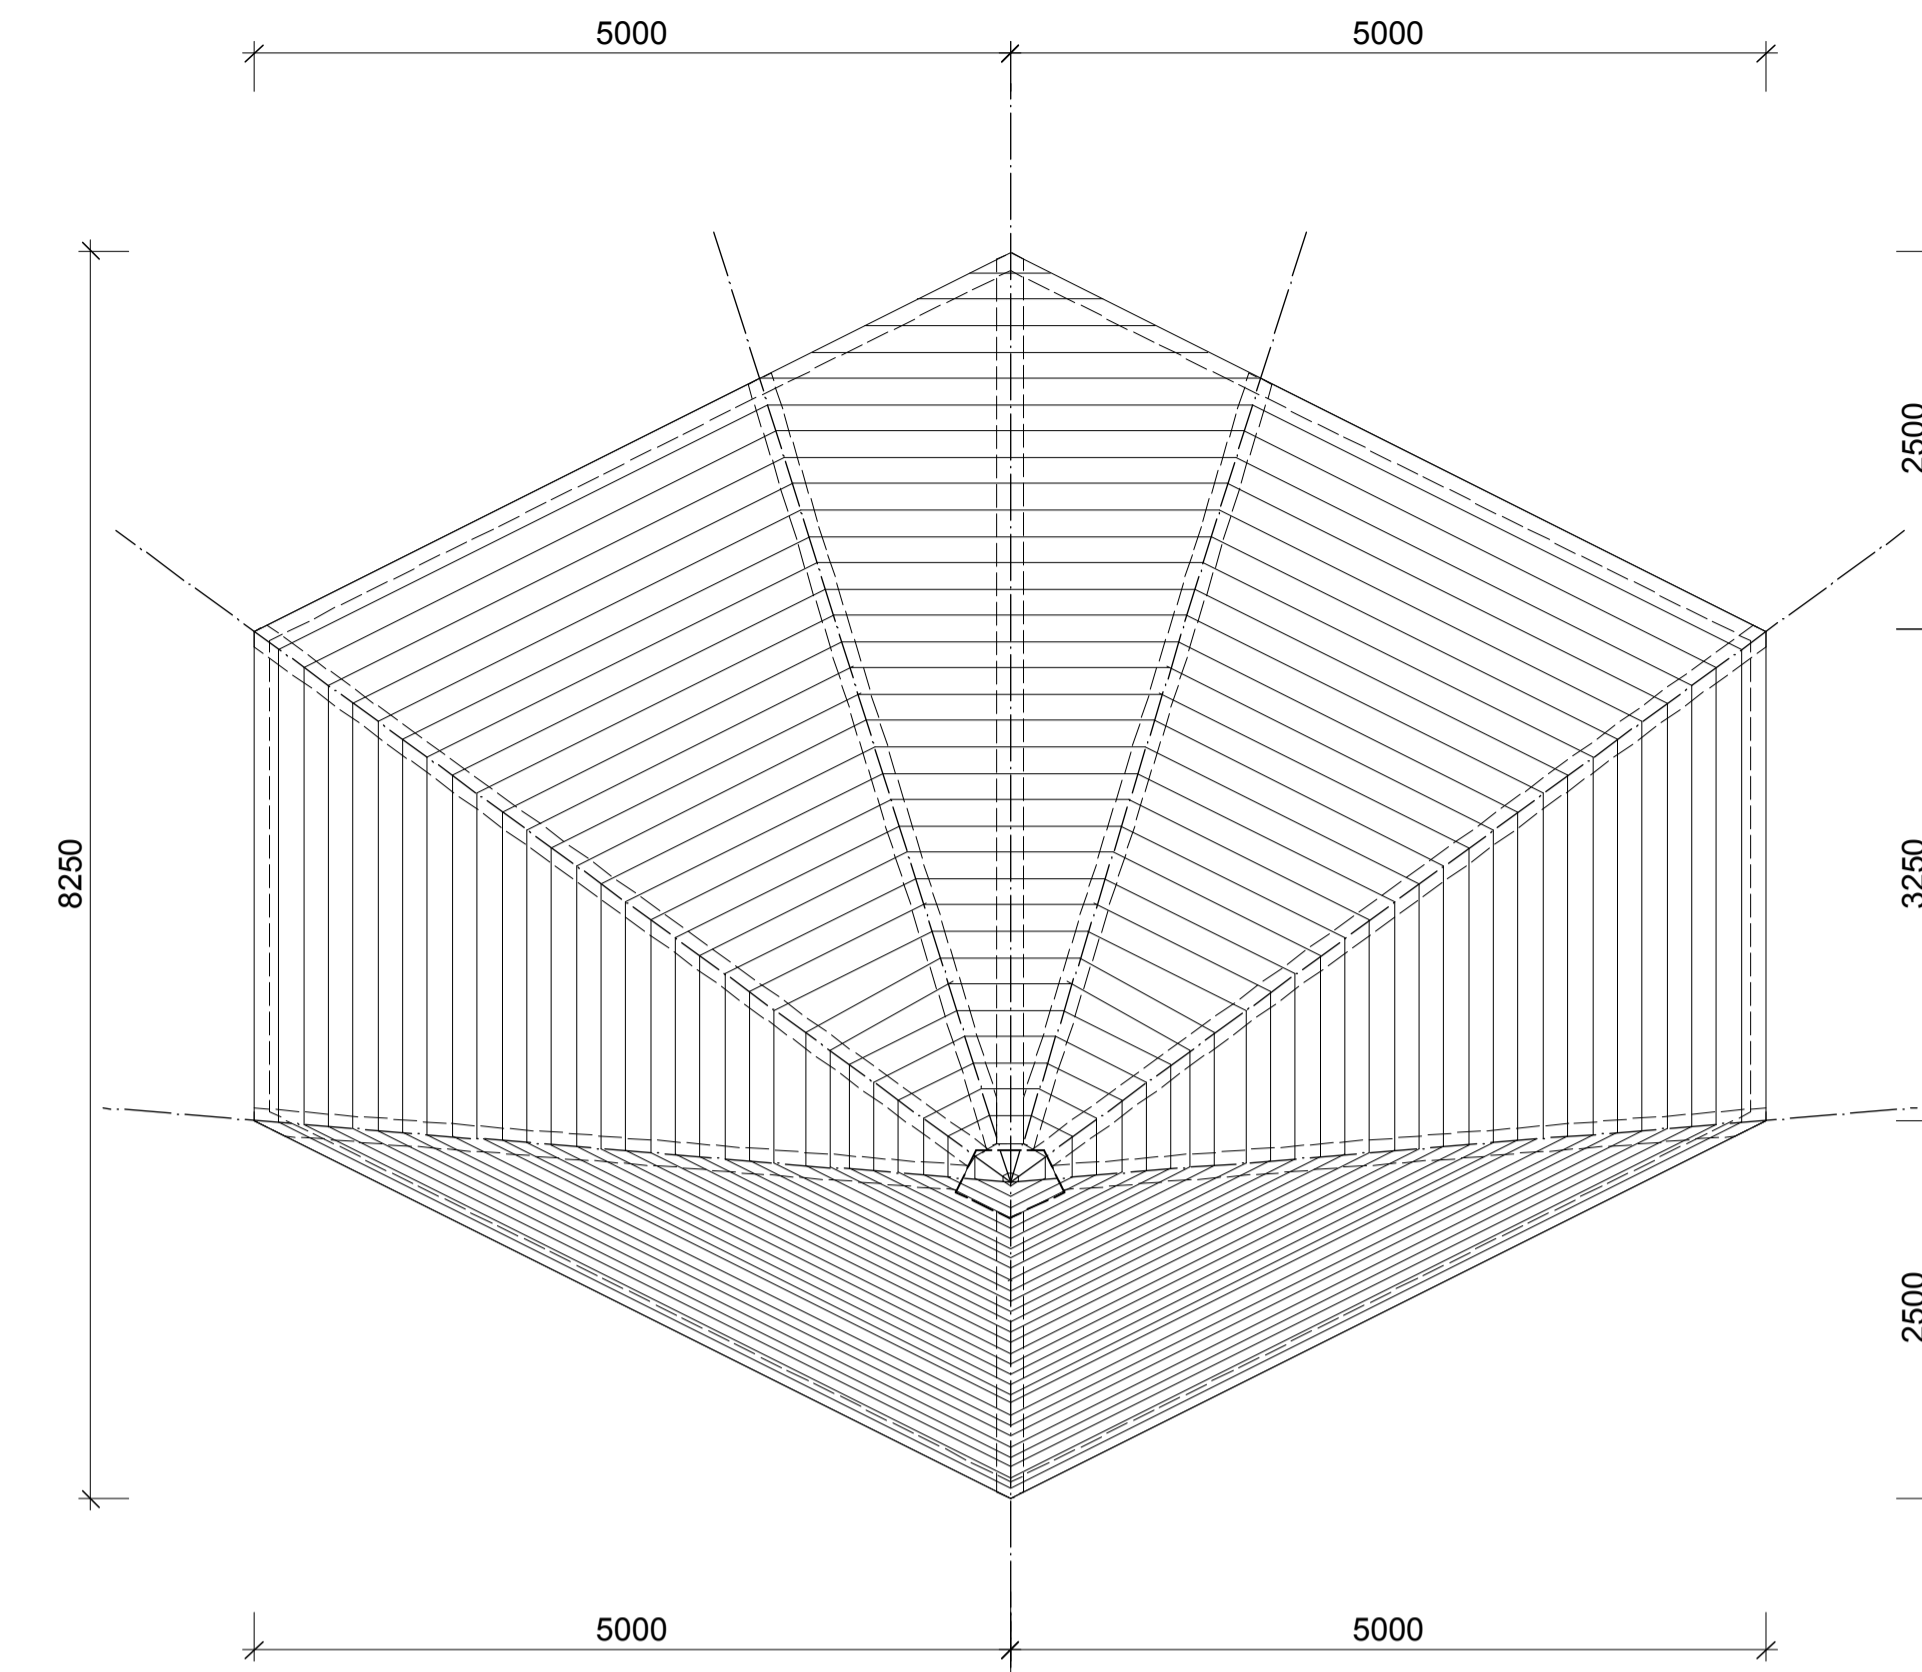


DAKCONSTRUCTIE 1:50
houten delen tbv zink vlotdelen 25x200mm ral 8019 ventilerend aanbrengen

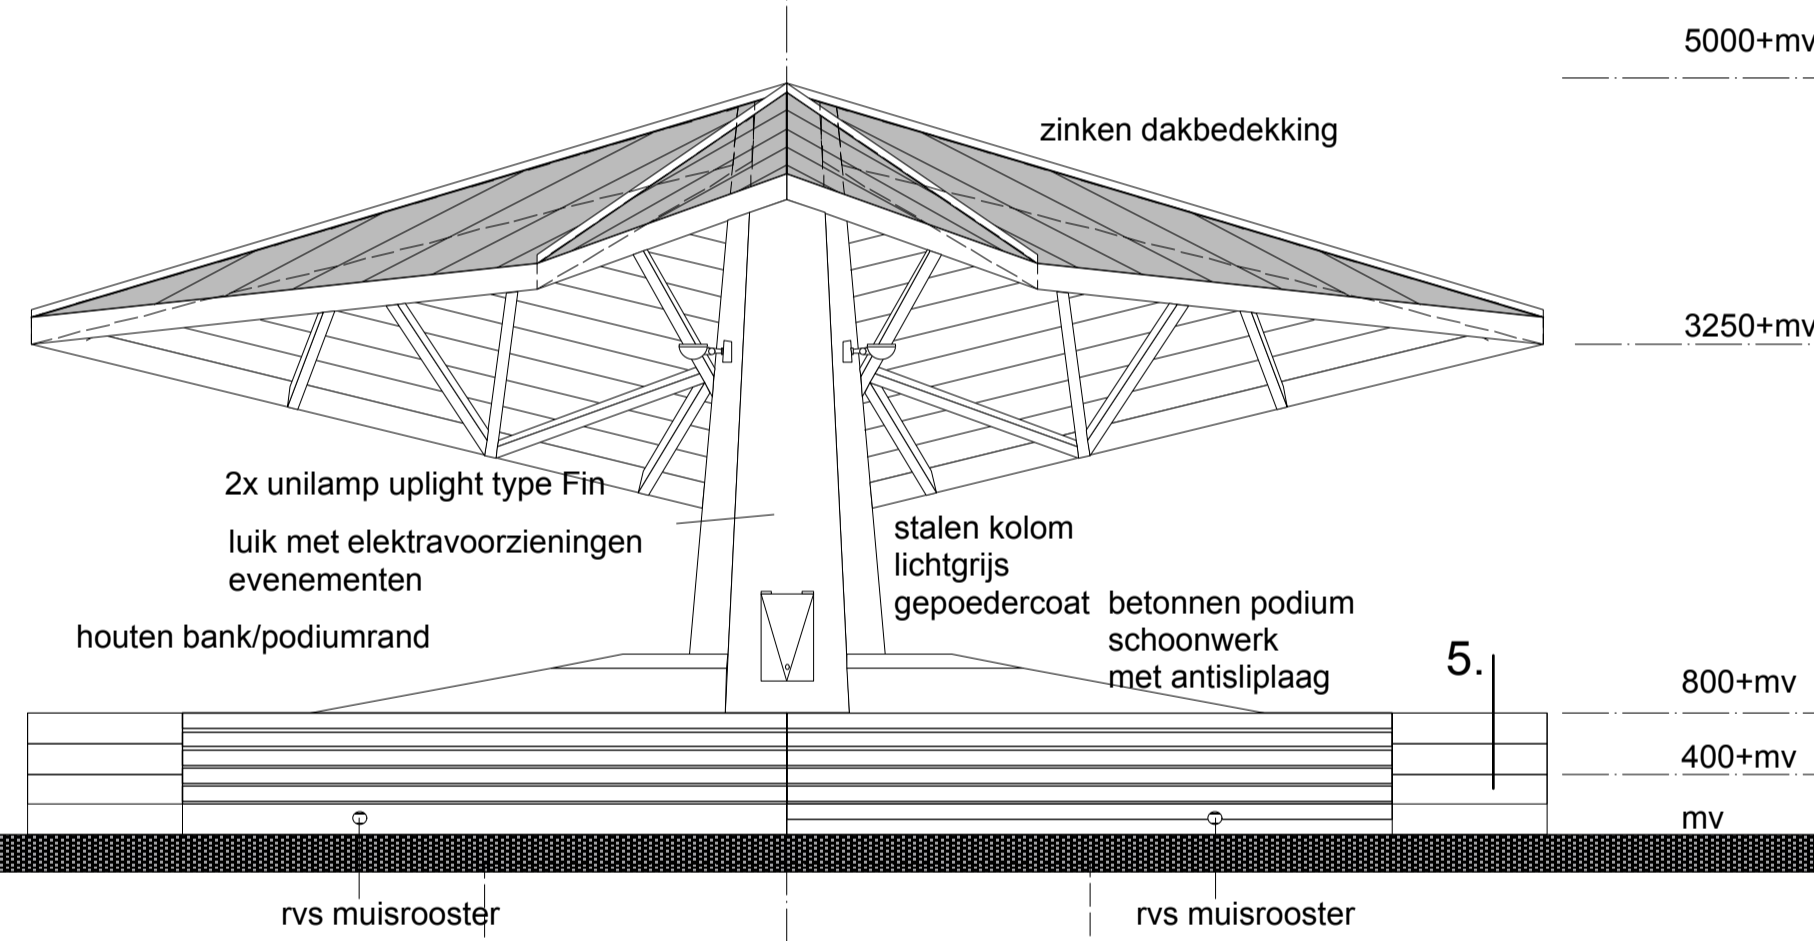


VOORAANZICHT 1:50

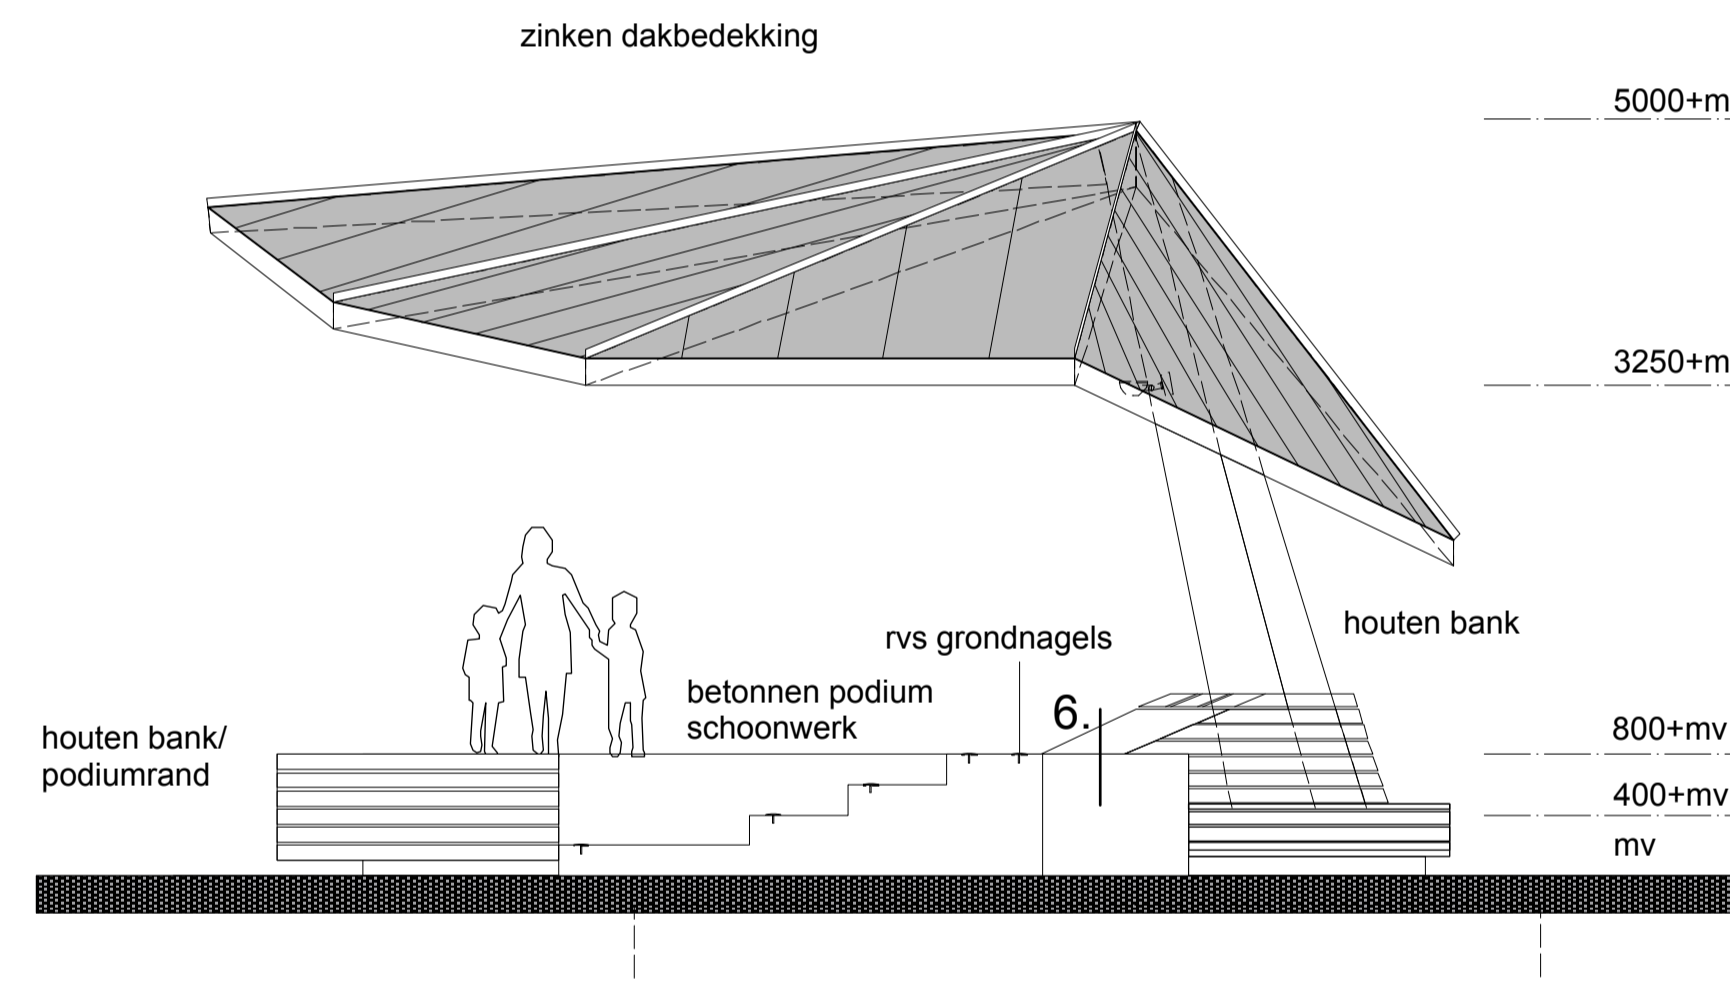


ZIJEAANZICHTEN 1:50

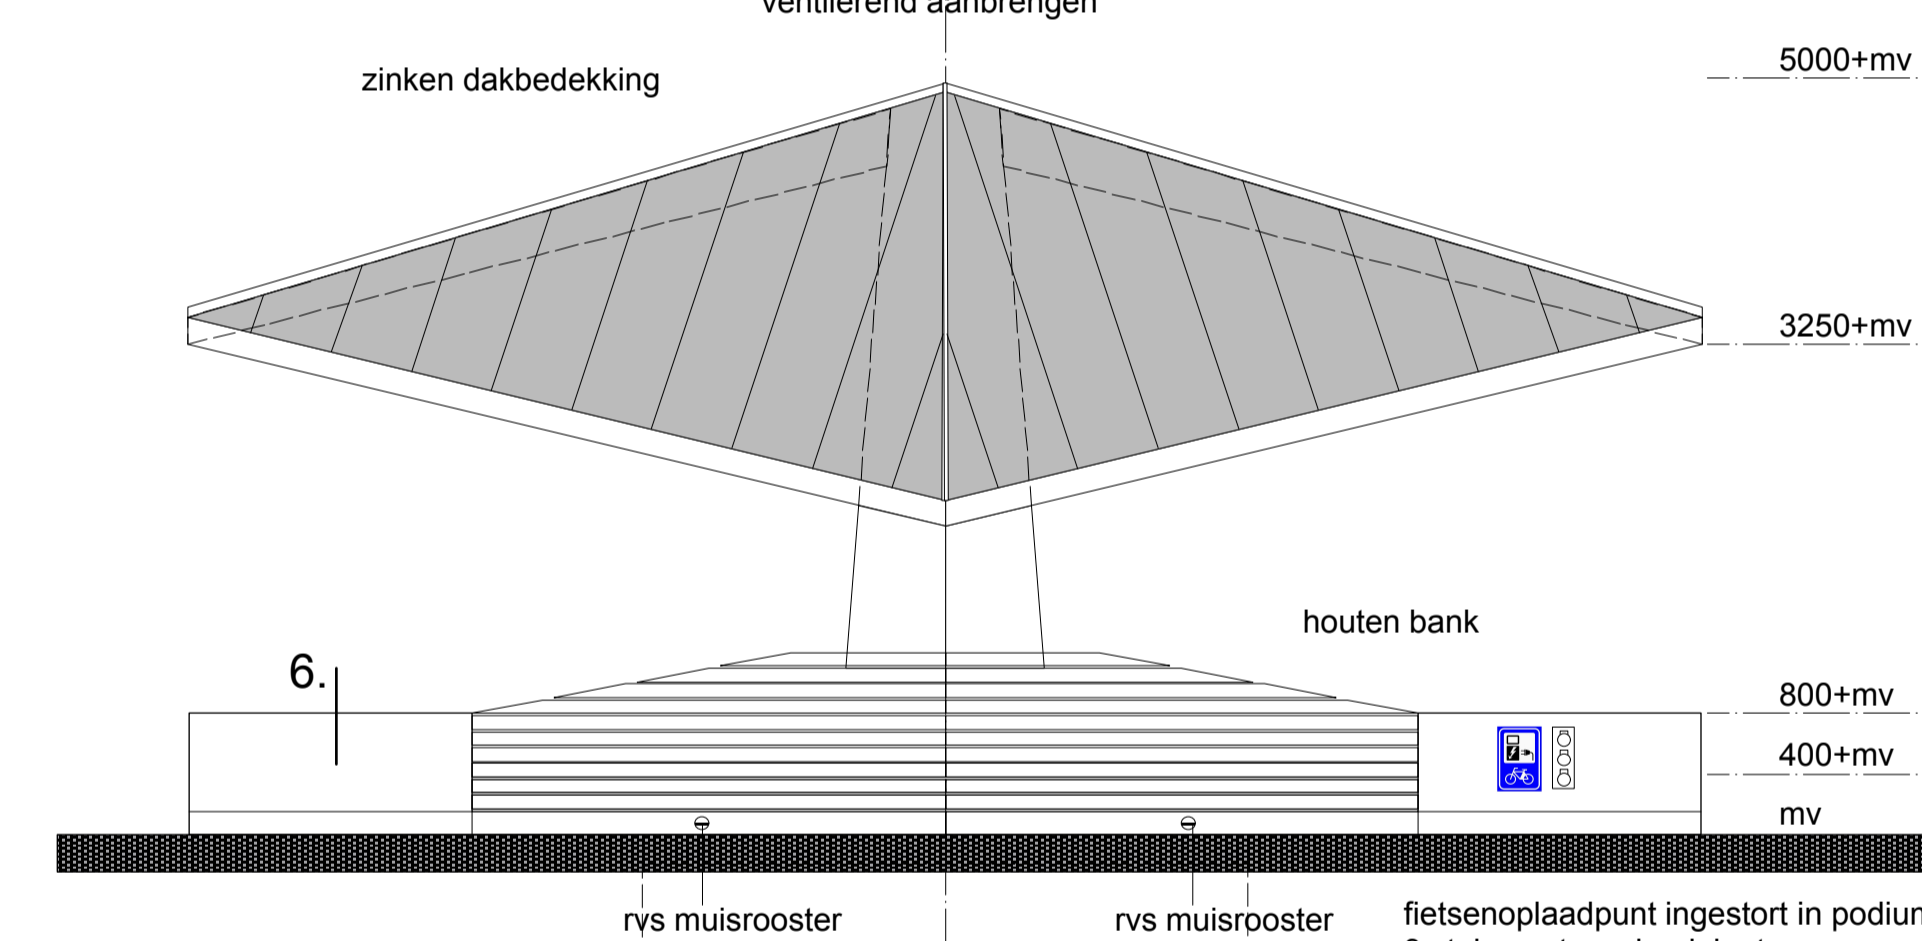

ACHTERAANZICHT 1:50

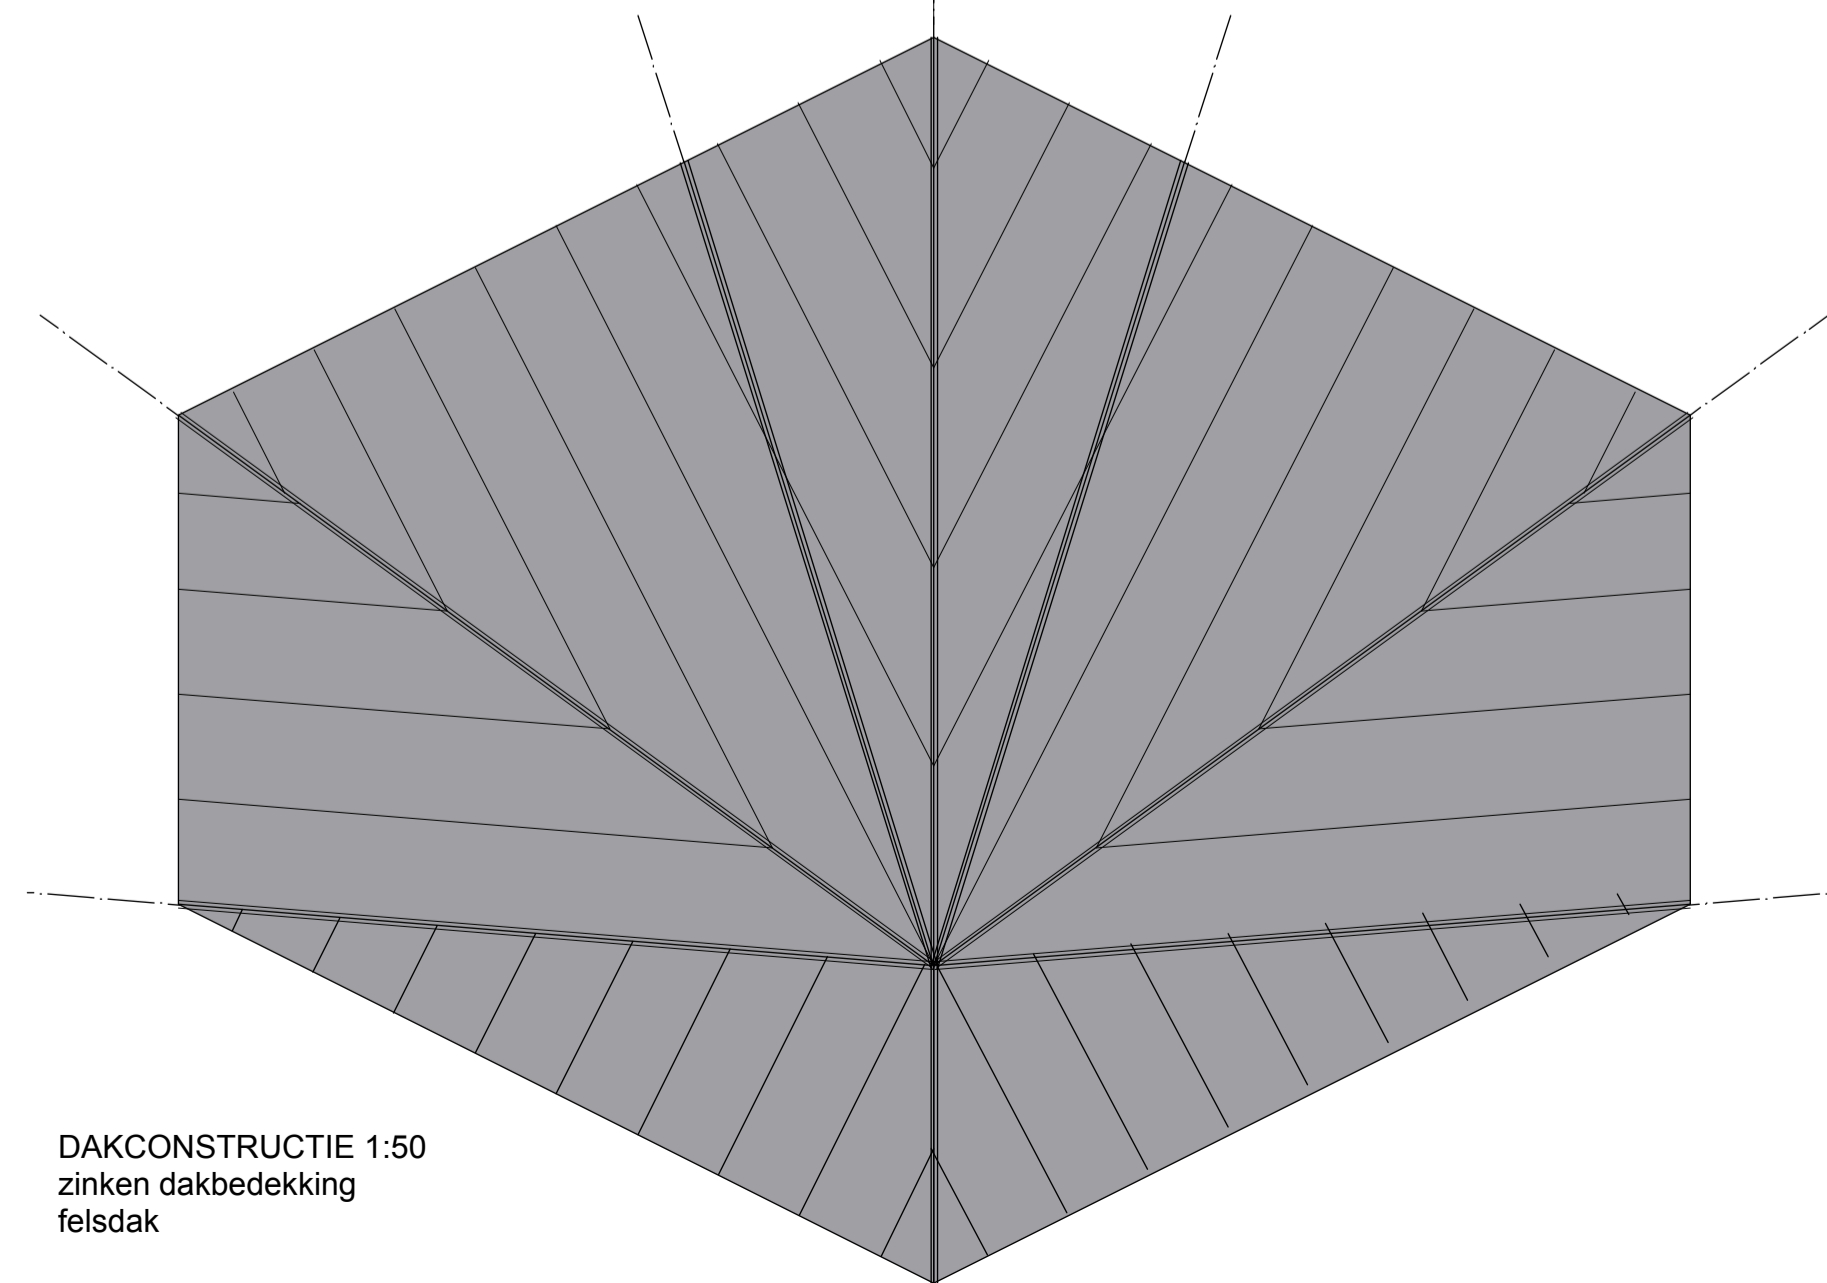

DAKCONSTRUCTIE 1:50
zinken dakbedekking felsdak

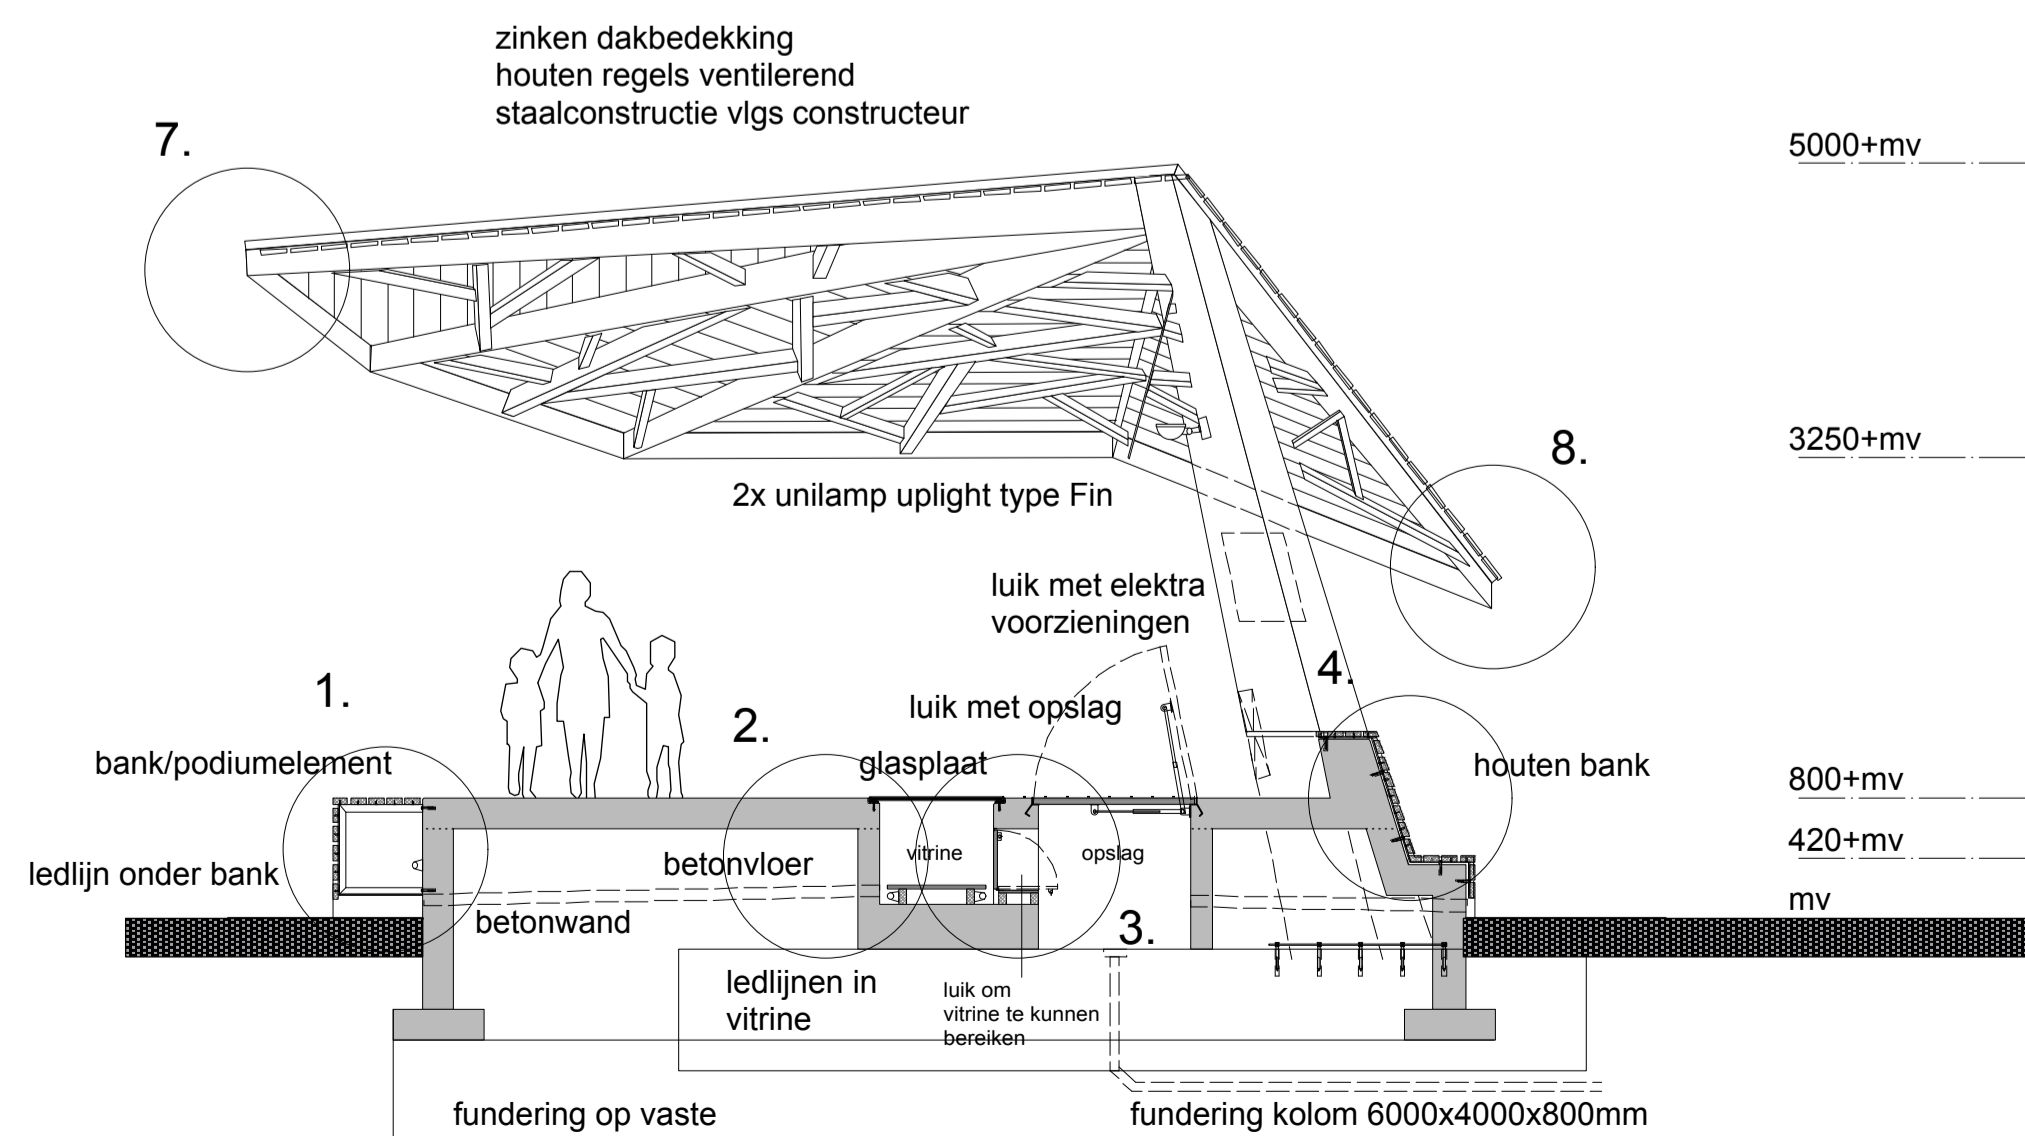

DWARSDOORSNEDE 1:50

ledlijnen en uplighters gekoppeld aan straatverlichting, separaat uit te schakelen in luit in staander
 4x spot op dimmer, geschakeld in luit in staander
 1x dubbele wcd in bergluis podium
 1x dubbele wcd in luit staander
 2x32Amp krachtstroomvoorziening in luit staander
 3x fietsoplaadpunt in podium
 elektronische installatie apart gezeerd van openbare verlichtingssysteem
 alle elektronische aansluitpunten exterieurkwaliteit, spatwaterdicht

Ir G. VAN DER VEEN ARCHITECT BNA

Nieuwelandstraat 7A, 7731 TH Ommen, 0529-455610, info@veenarchitect.nl

Nieuwbouw evenementenvoorziening op de markt te Ommen

Opdrachtgever: Gemeente Ommen
 Postbus 500
 7770 BA Hardenberg

fase: Bouwvoorbereiding
 datum: 21-02-2015
 wijziging A: 12-03-2015
 wijziging B: 21-05-2015
 wijziging C: 04-06-2015
 wijziging D:

werknummer: 010313
 schaal: 1:50
 getekend: G. v.d. Veen
 onderdeel: Plattegronden
 gevels en doorsnede

BV-01