
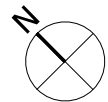
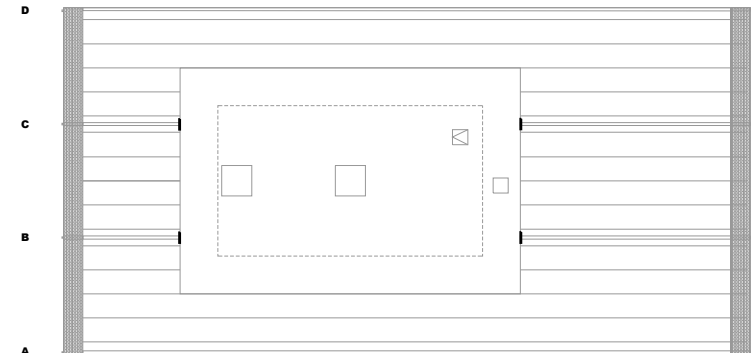


- 1 - speelzaal kleuters
- 2 - turnzaal
- 3 - refter
- 4 - kleuterklas
- 5 - godsdienst klas
- 6 - lerarenruimte
- 7 - directie
- 8 - secretariaat
- 9 - lagere school klas
- 10 - overdekte speelplaats

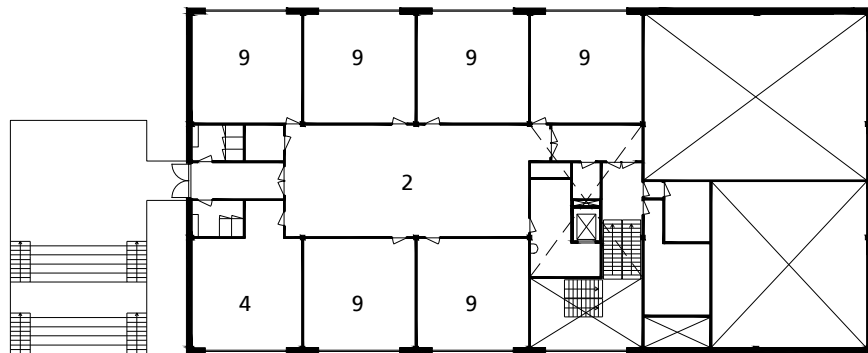

## PRESENTATIE

**Architectenbureau Marlies Rohmer**

project **Basisschool de Zandloper, Zomergem**  
 specificatie **plattegronden**

werknr. 1202  
 schaal 1:500  
 datum 13-11-2012

**PL**

bestand: 1202-308-PL-121112.dwg

