



Birdeye over Berlijnplein op A2 tunneldek




Zicht vanaf A2

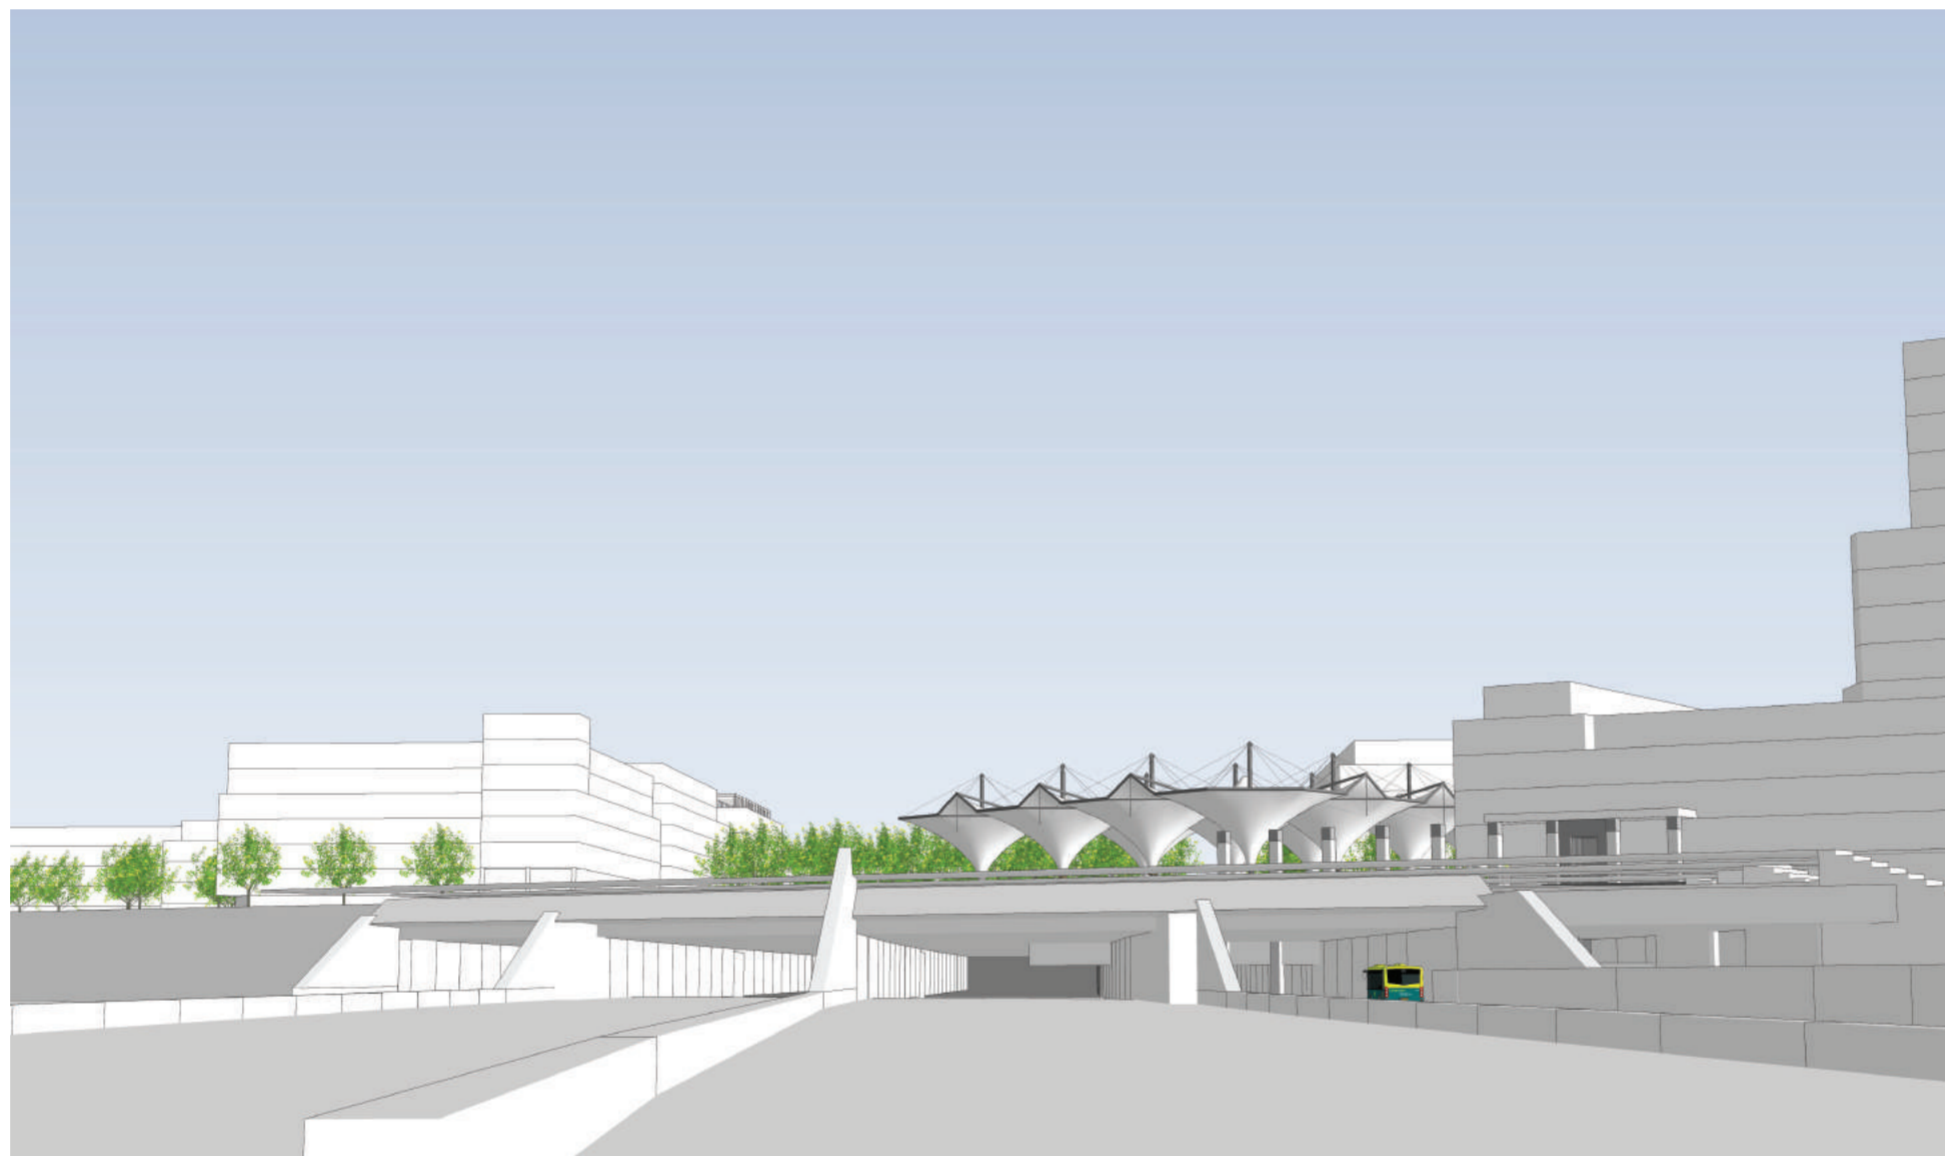


Aan Parijsboulevard

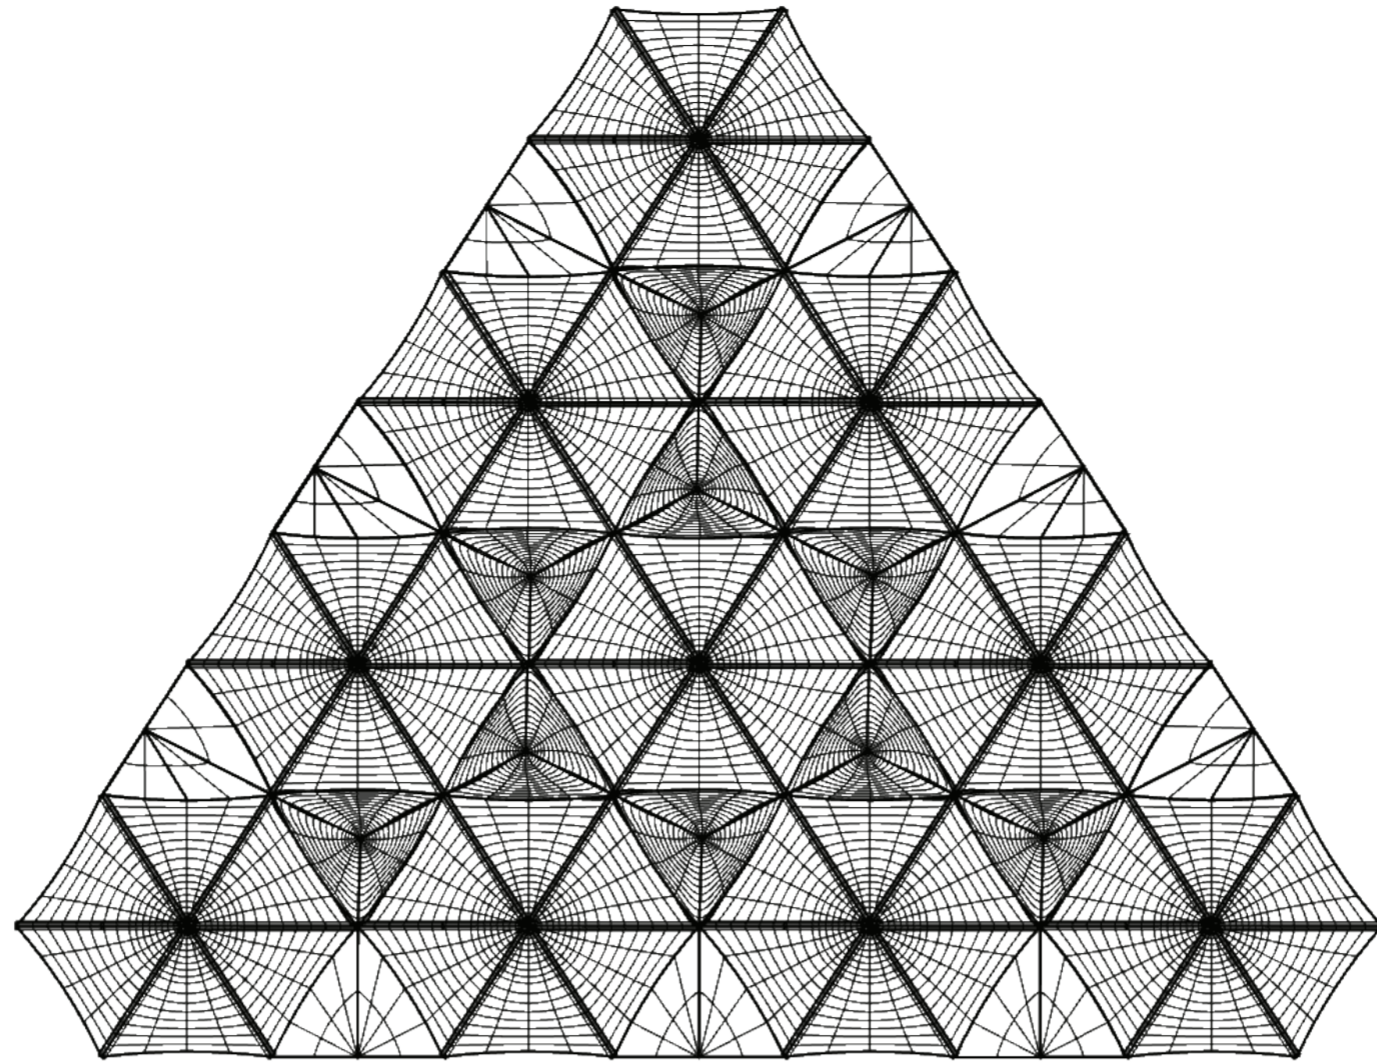


Dak
1:500

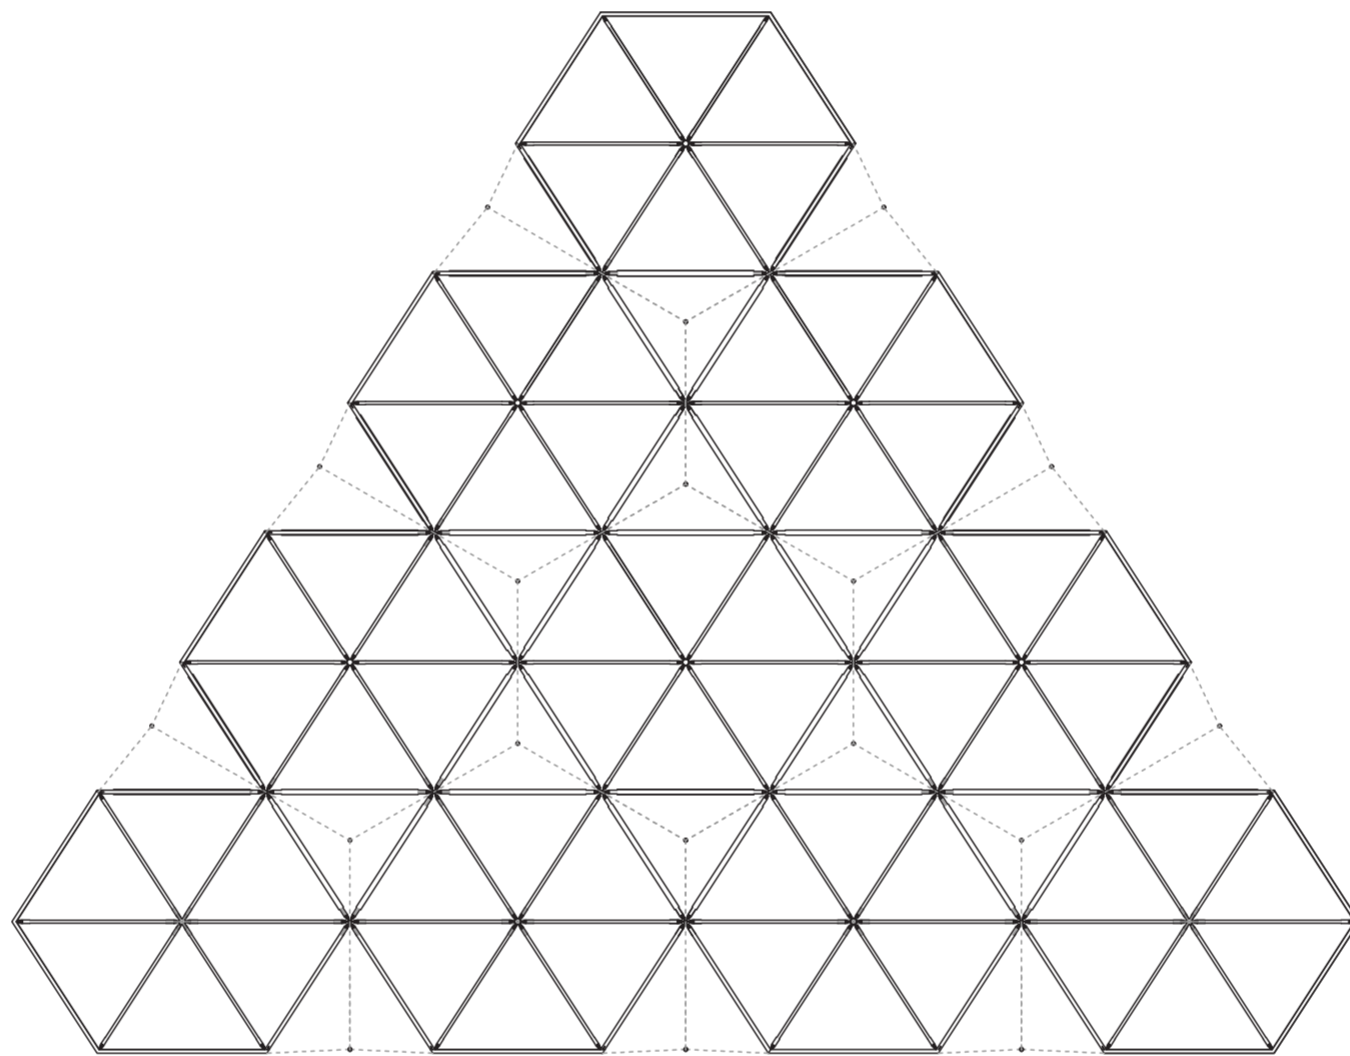


Constructie
1:500

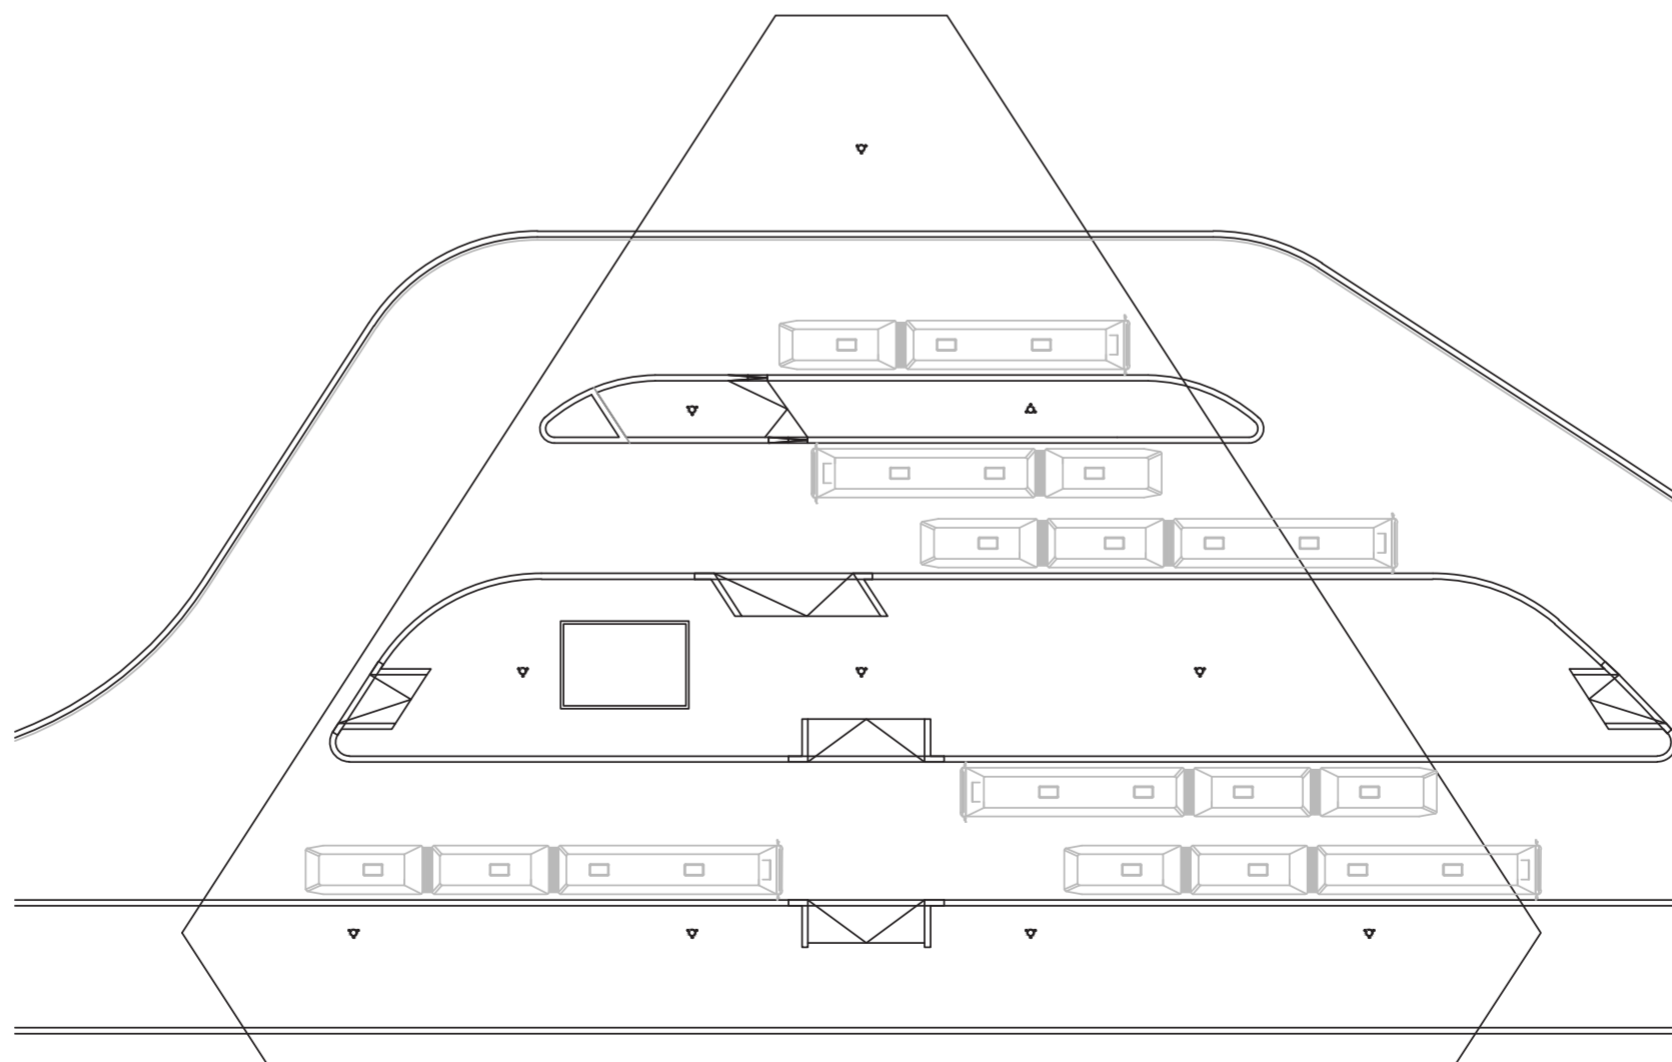


Situatie
1:500

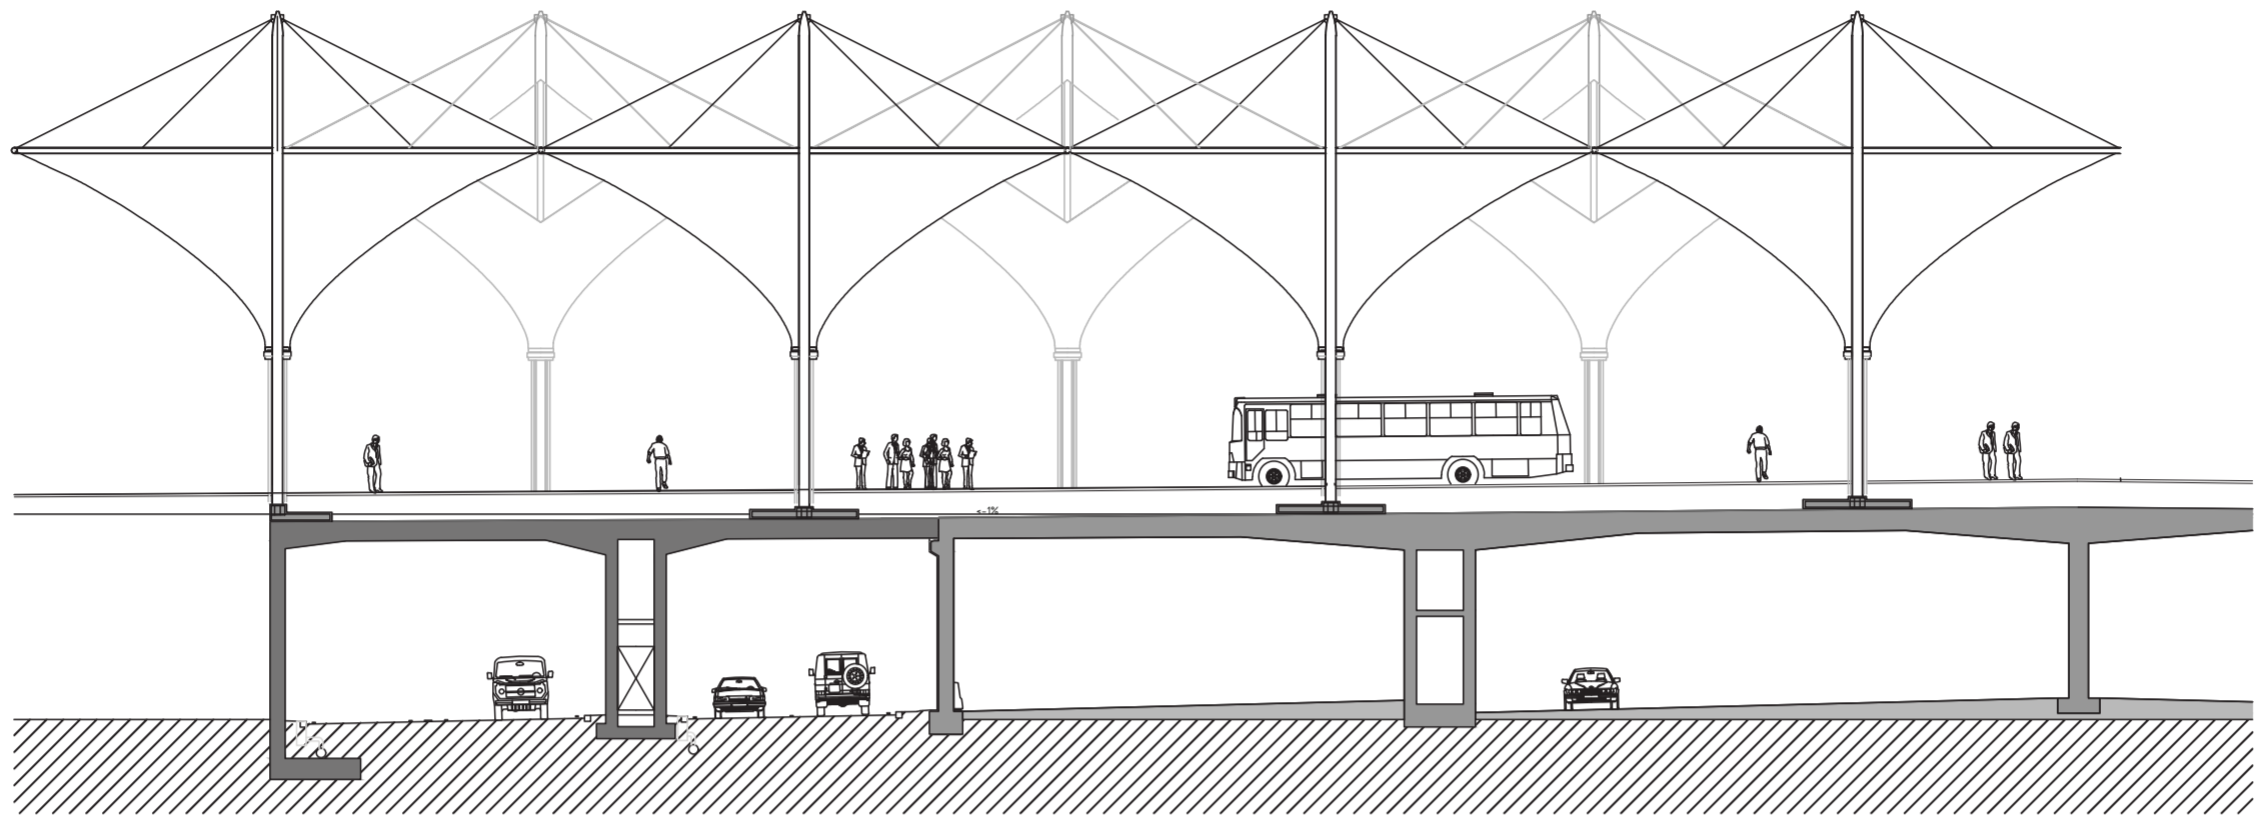



Dwarsdoorsnede
1:250

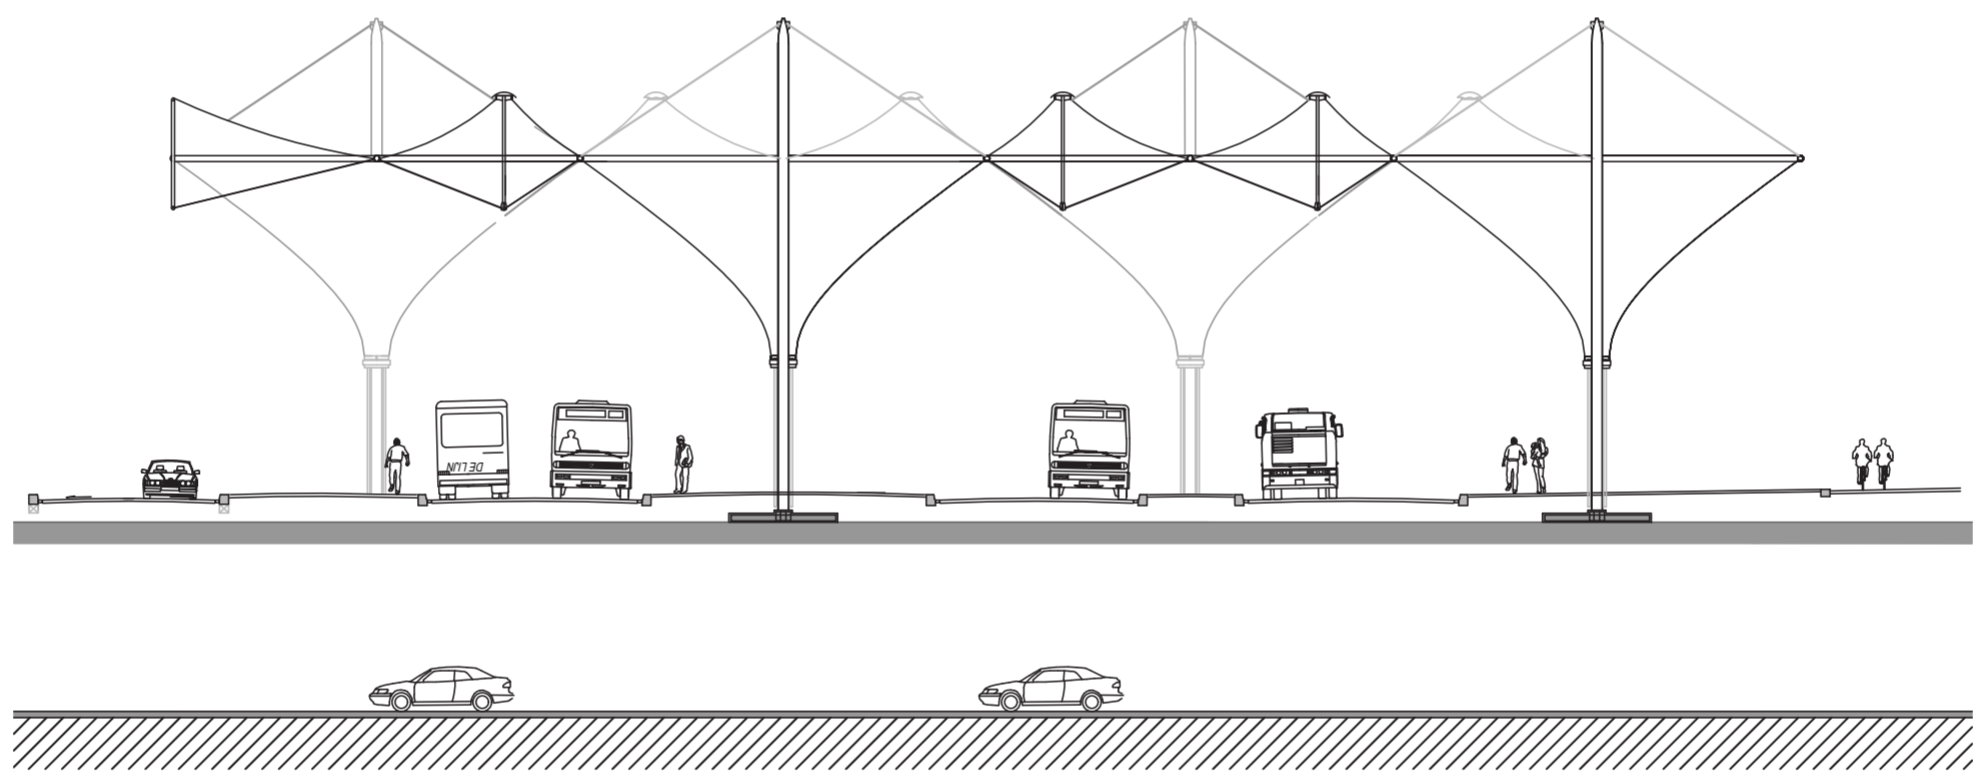


Langdoorsnede
1:250

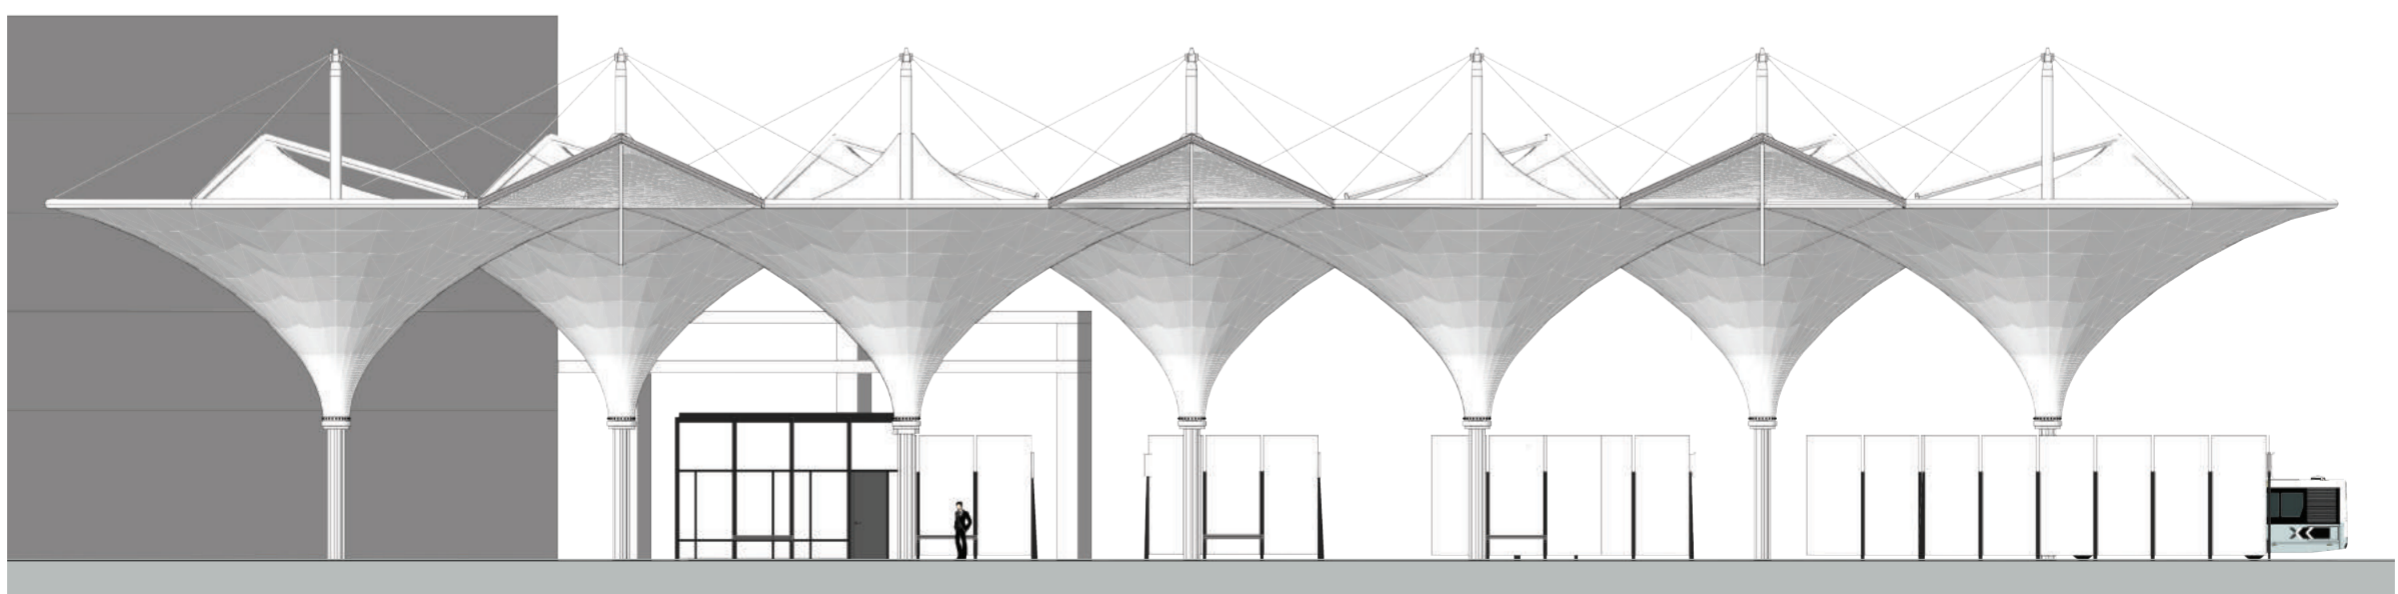


Aanzicht Zuid

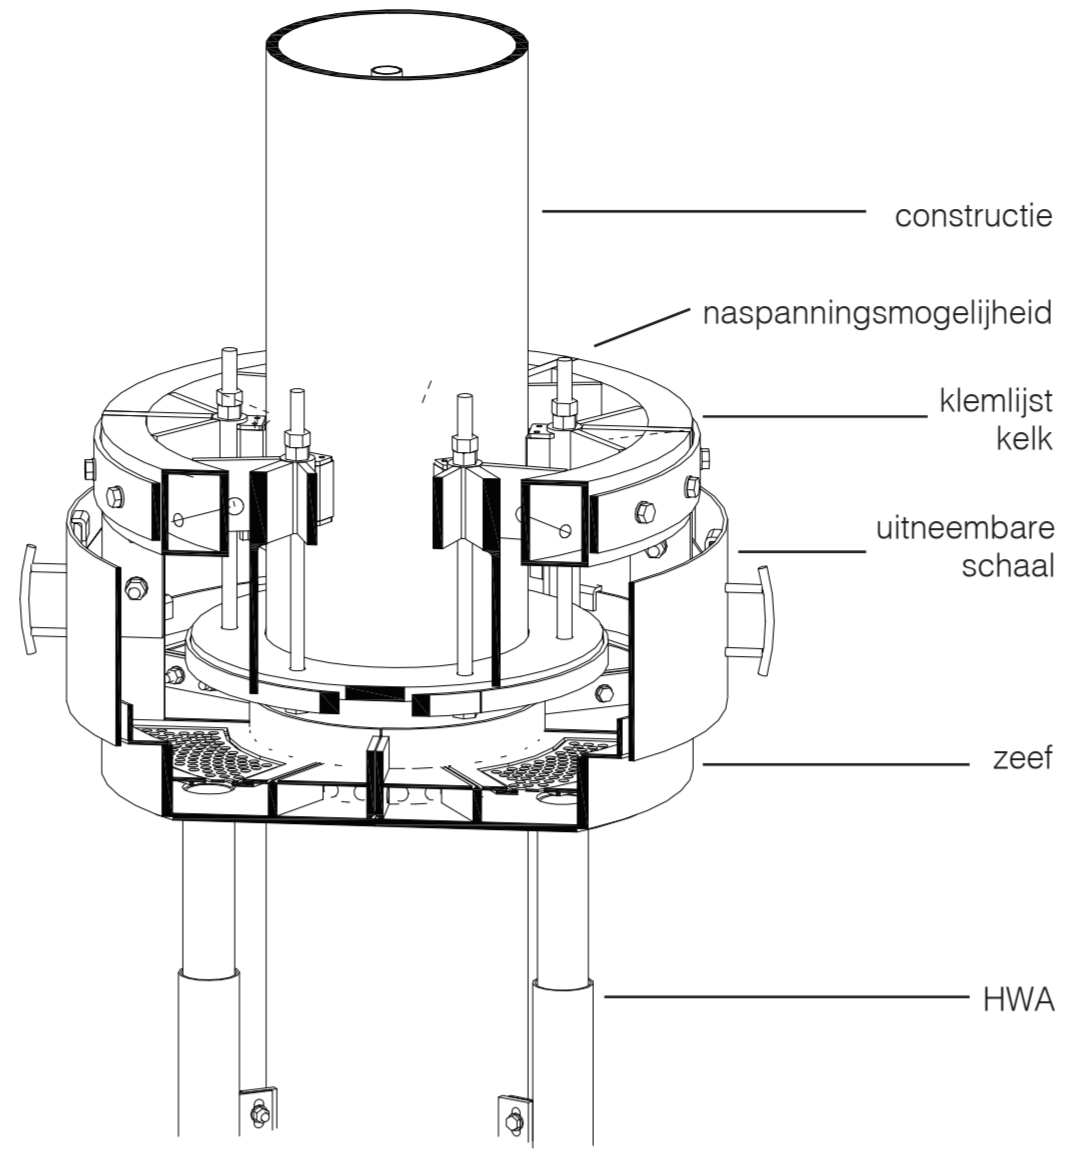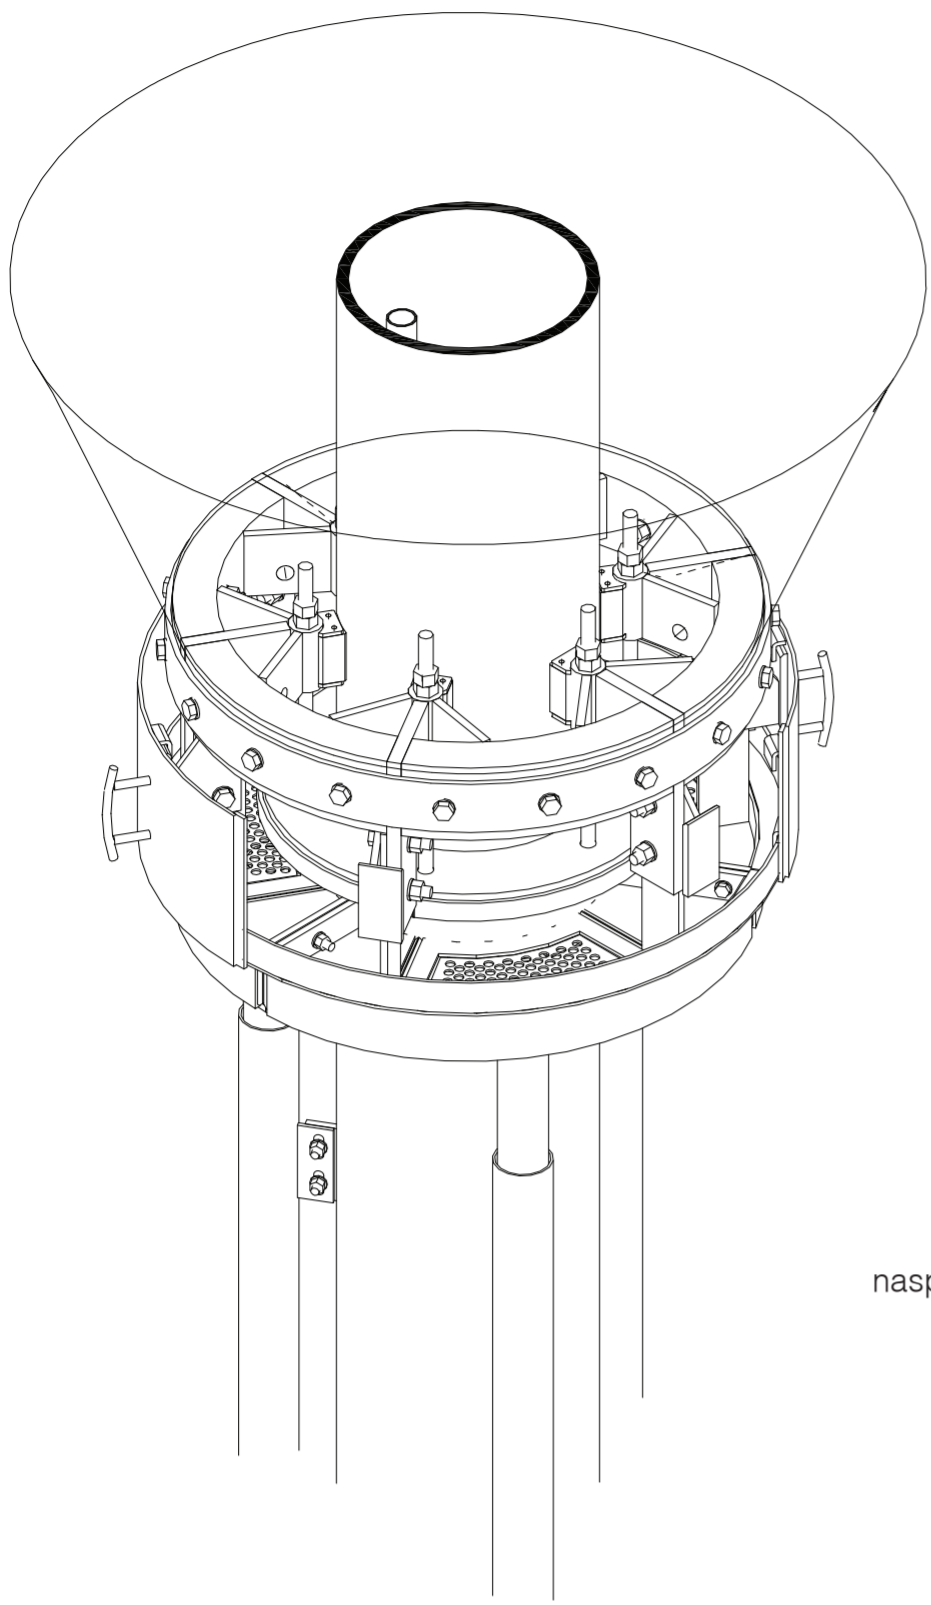


Detail bevestiging kelk, naspanningsmogelijkheid en afwatering

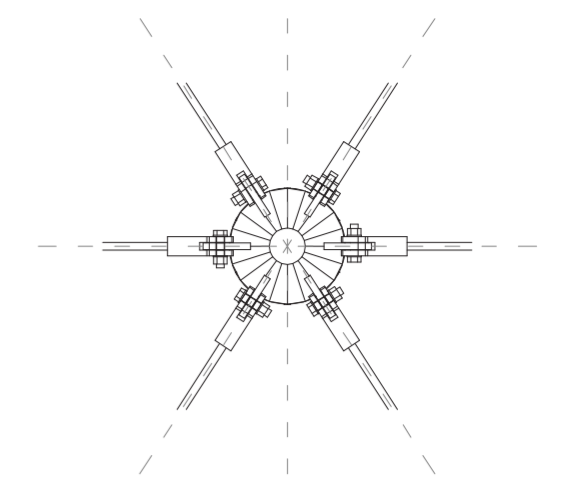


7 kolomhoofd

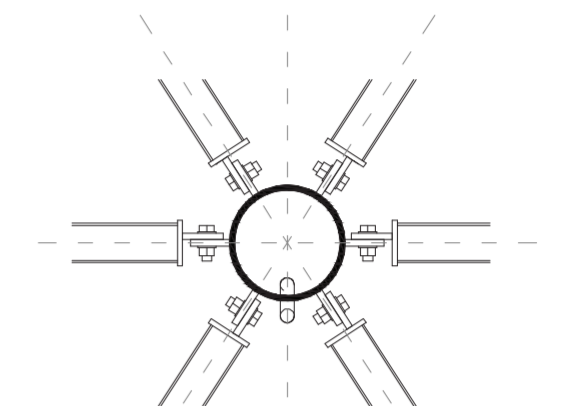


6 bevestiging spaken

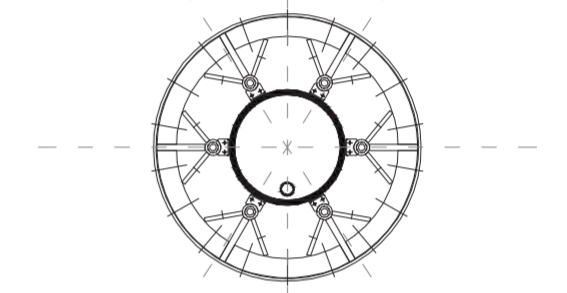


5 naspanningsmogelijkheid

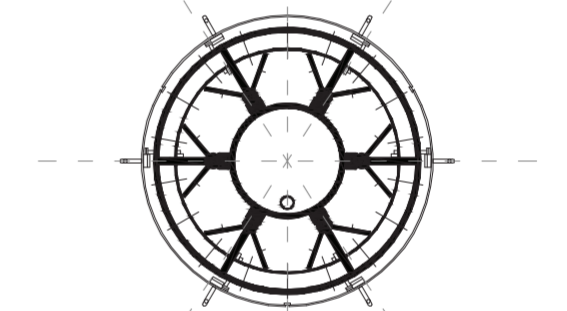


4 bevestiging constructie

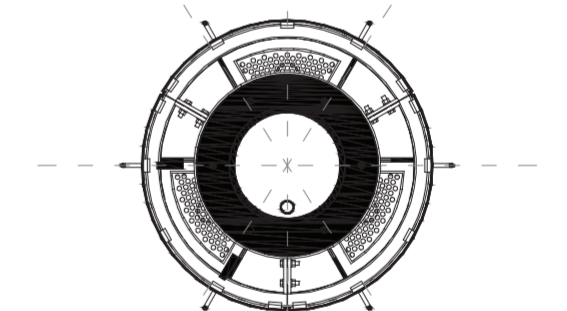

3 zeef

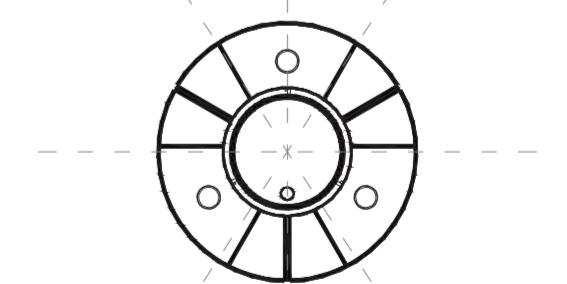

2 afwatering

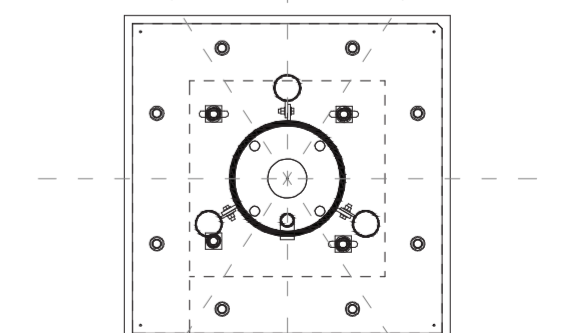

1 voet

