




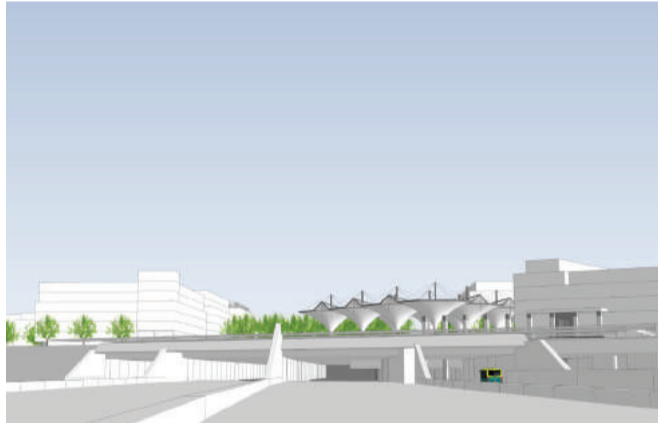


Busstop

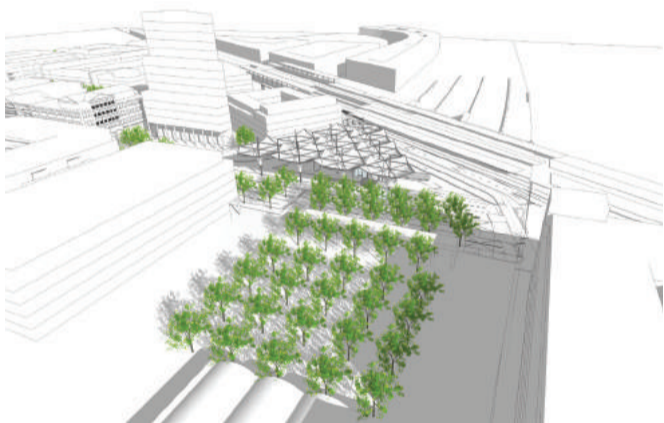




Stedenbouwkundige situatie

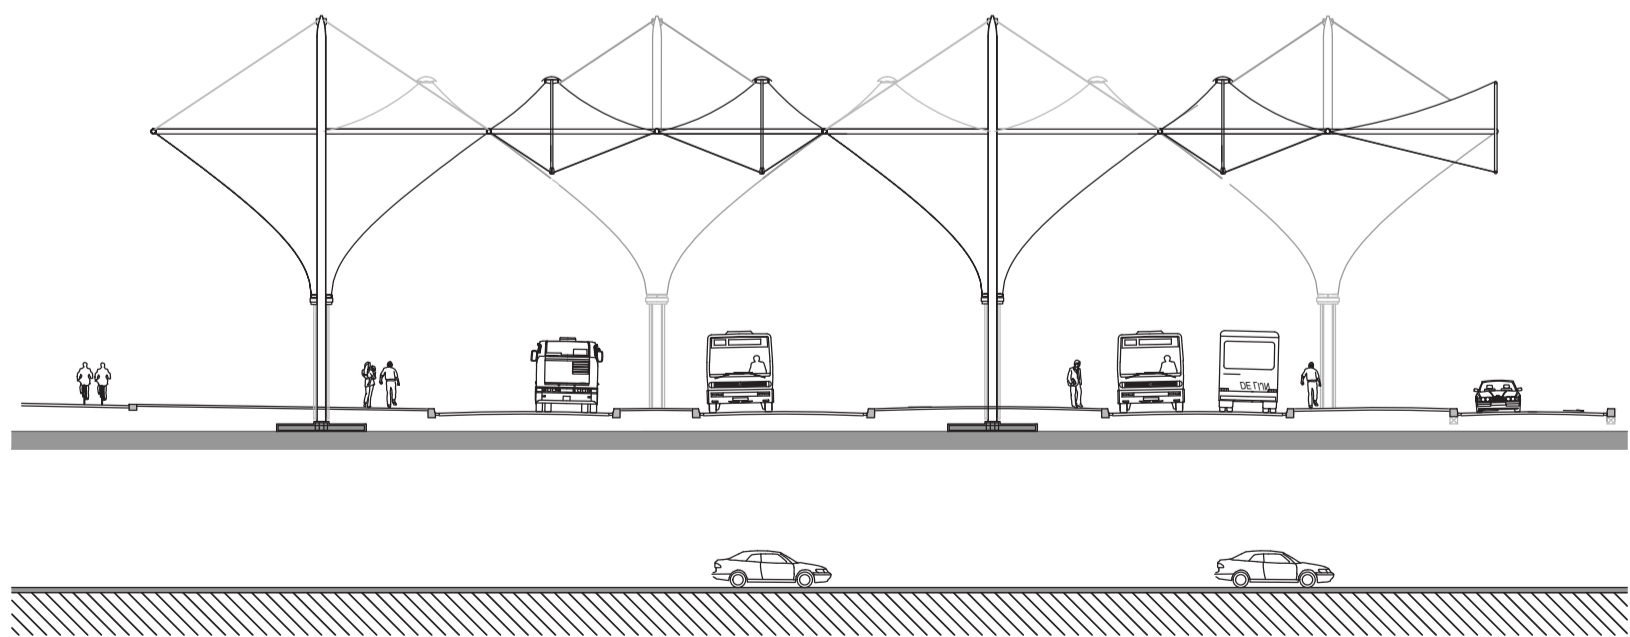


Langsdoorsnede van de overkapping op het tunneldek

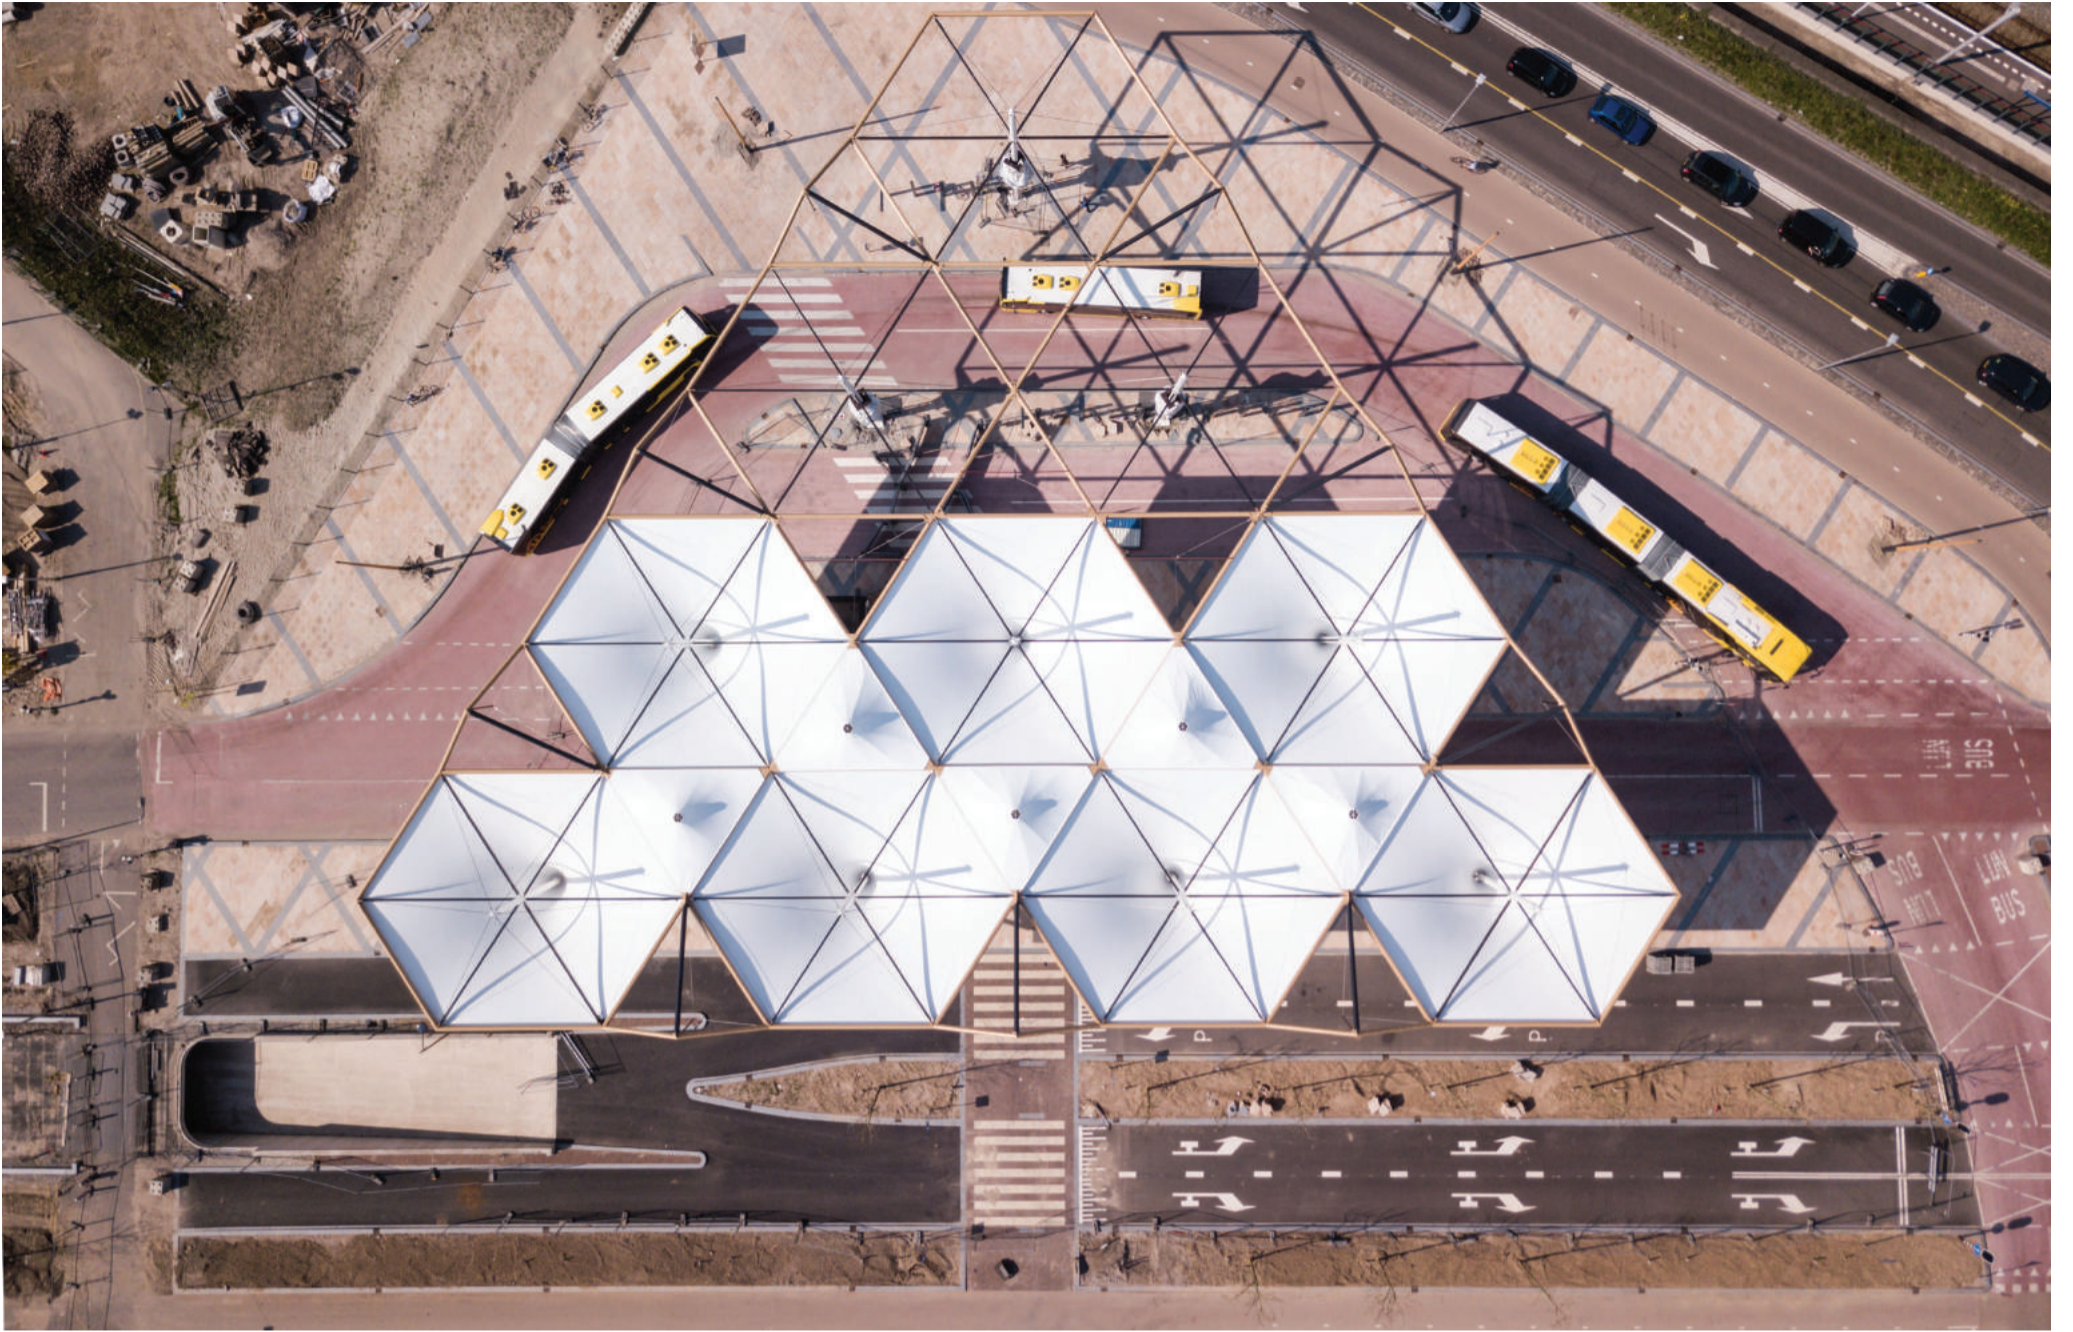


Drone foto dakaanzicht

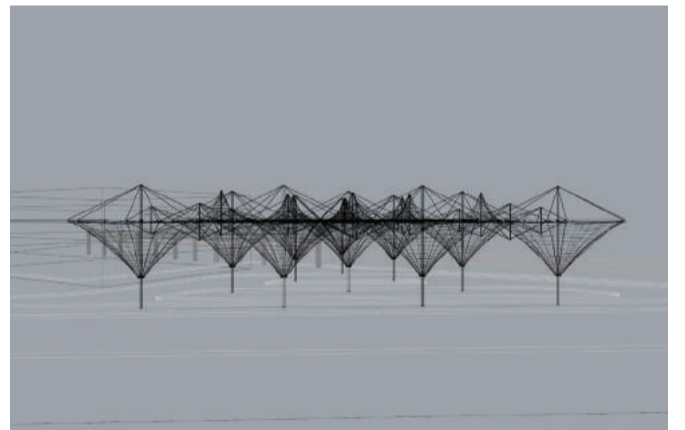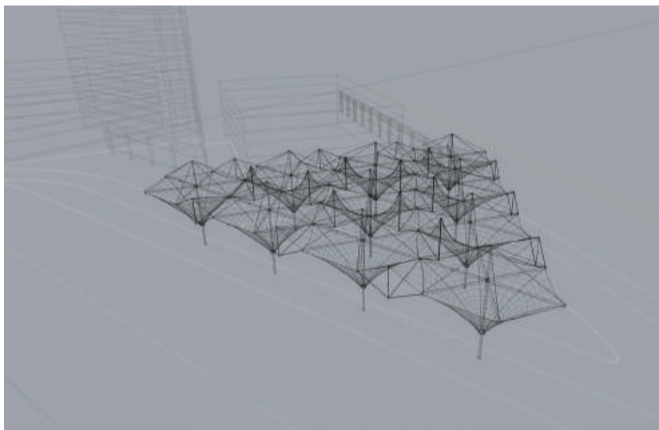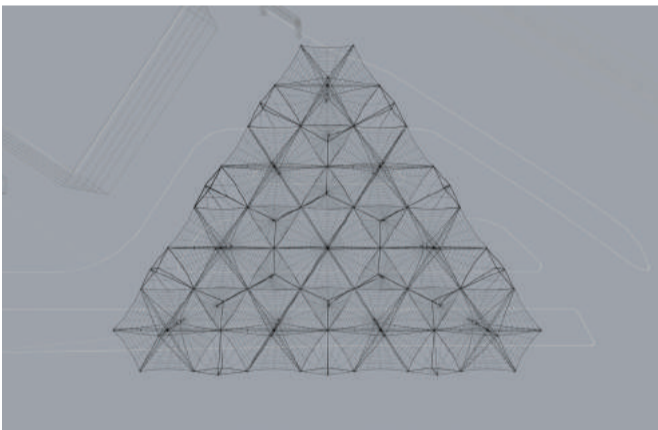

Concept tekeningen van de opbouw

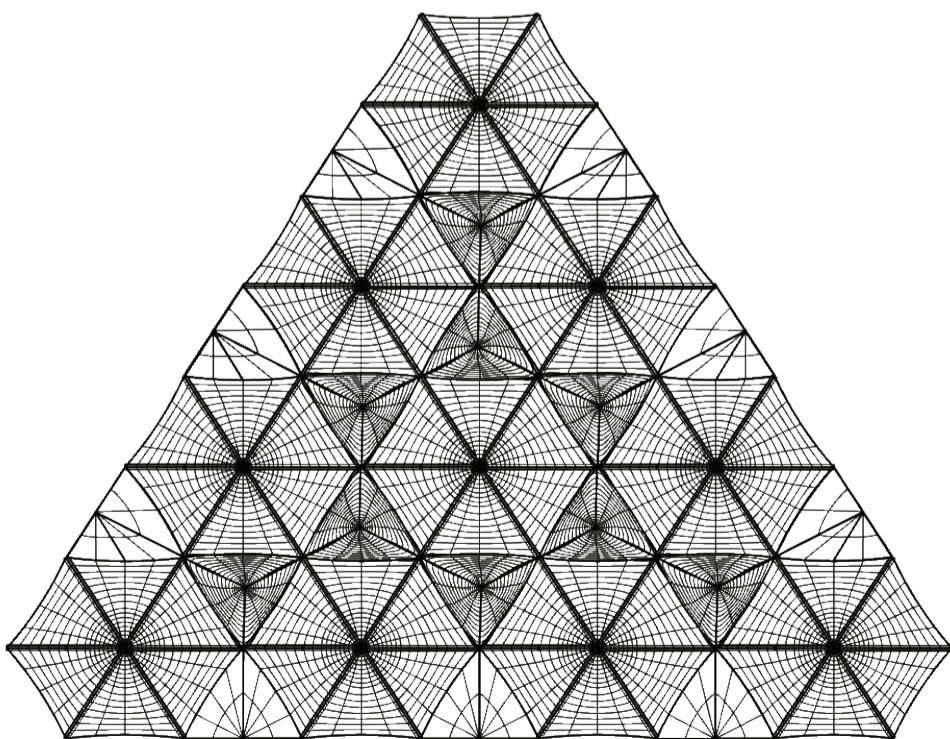

Dakaanzicht

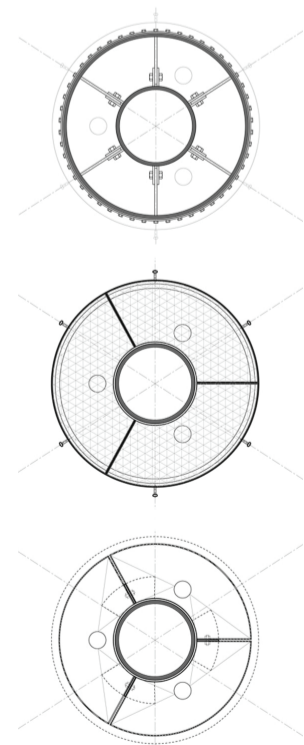


Detail van de constructie
kelk en afwatering

OPBOUW & STRUKTUUR




Interieur

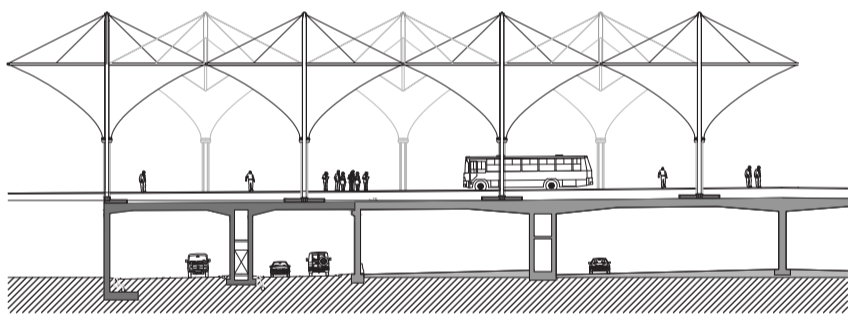


Dwarsdoorsnede overkapping op tunneldek



Aanzicht

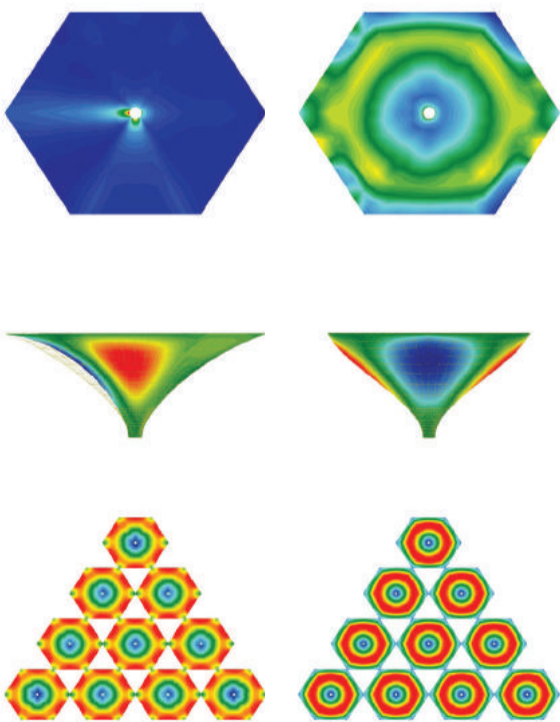



Vervormingen door wind en sneeuw belasting gemodelleerd in Sofistik

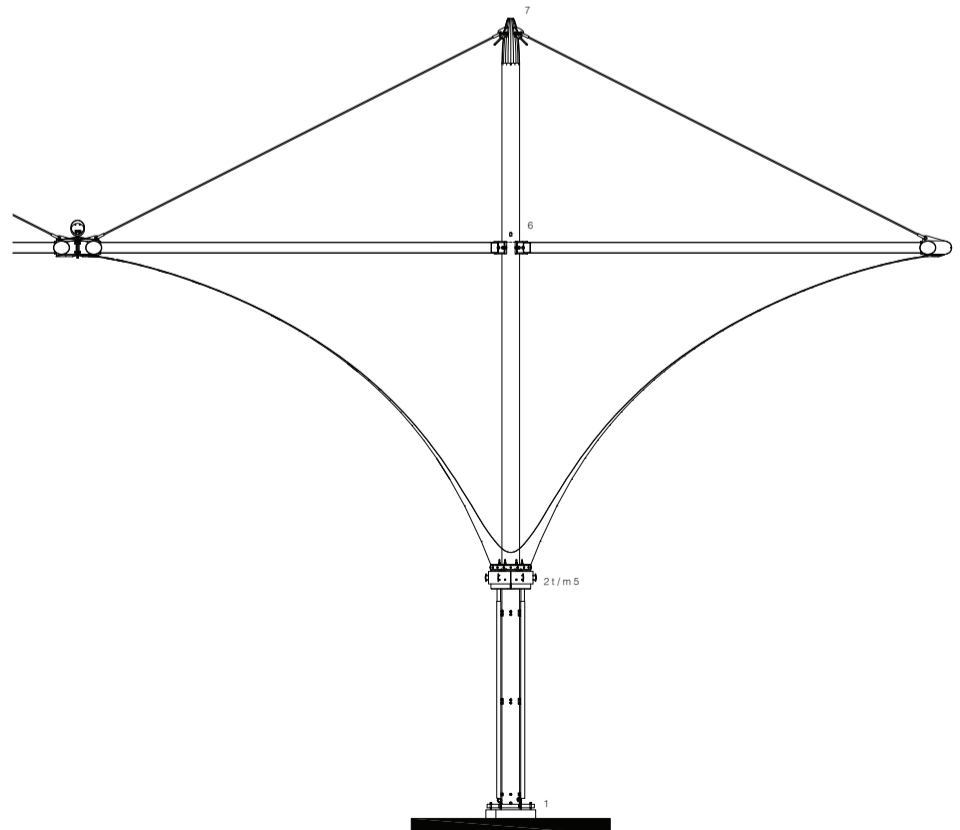

Opbouw van de onderdelen



Detail aansluiting kelk constructie HWA

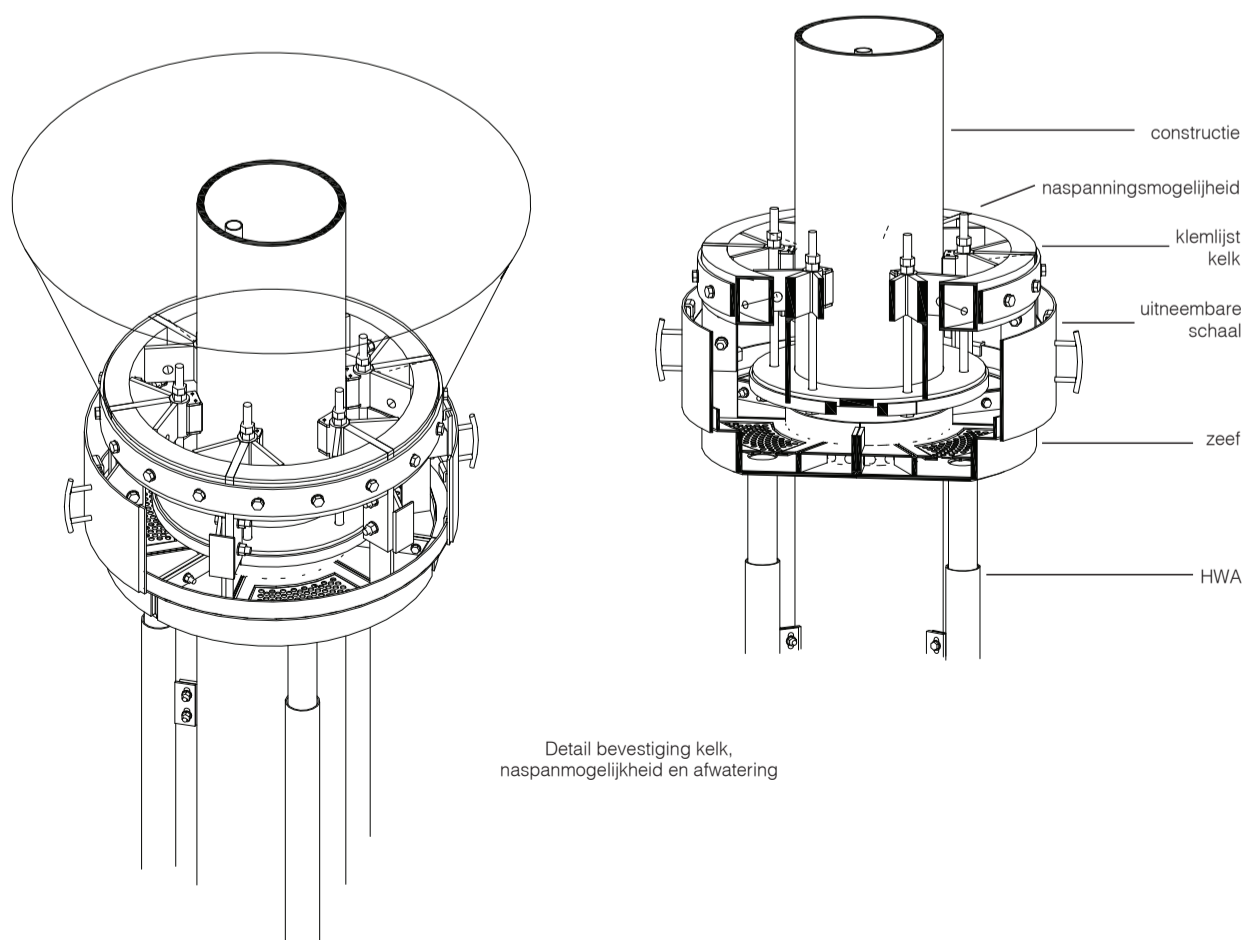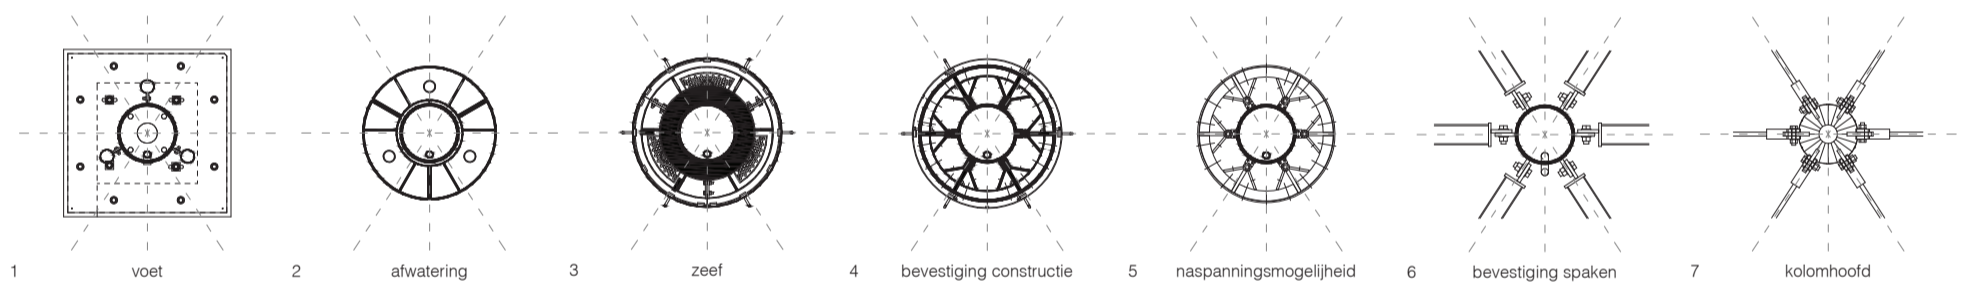

Detail bevestiging kelk, naspenningsmogelijkheid en afwatering

DETAILLERING