17

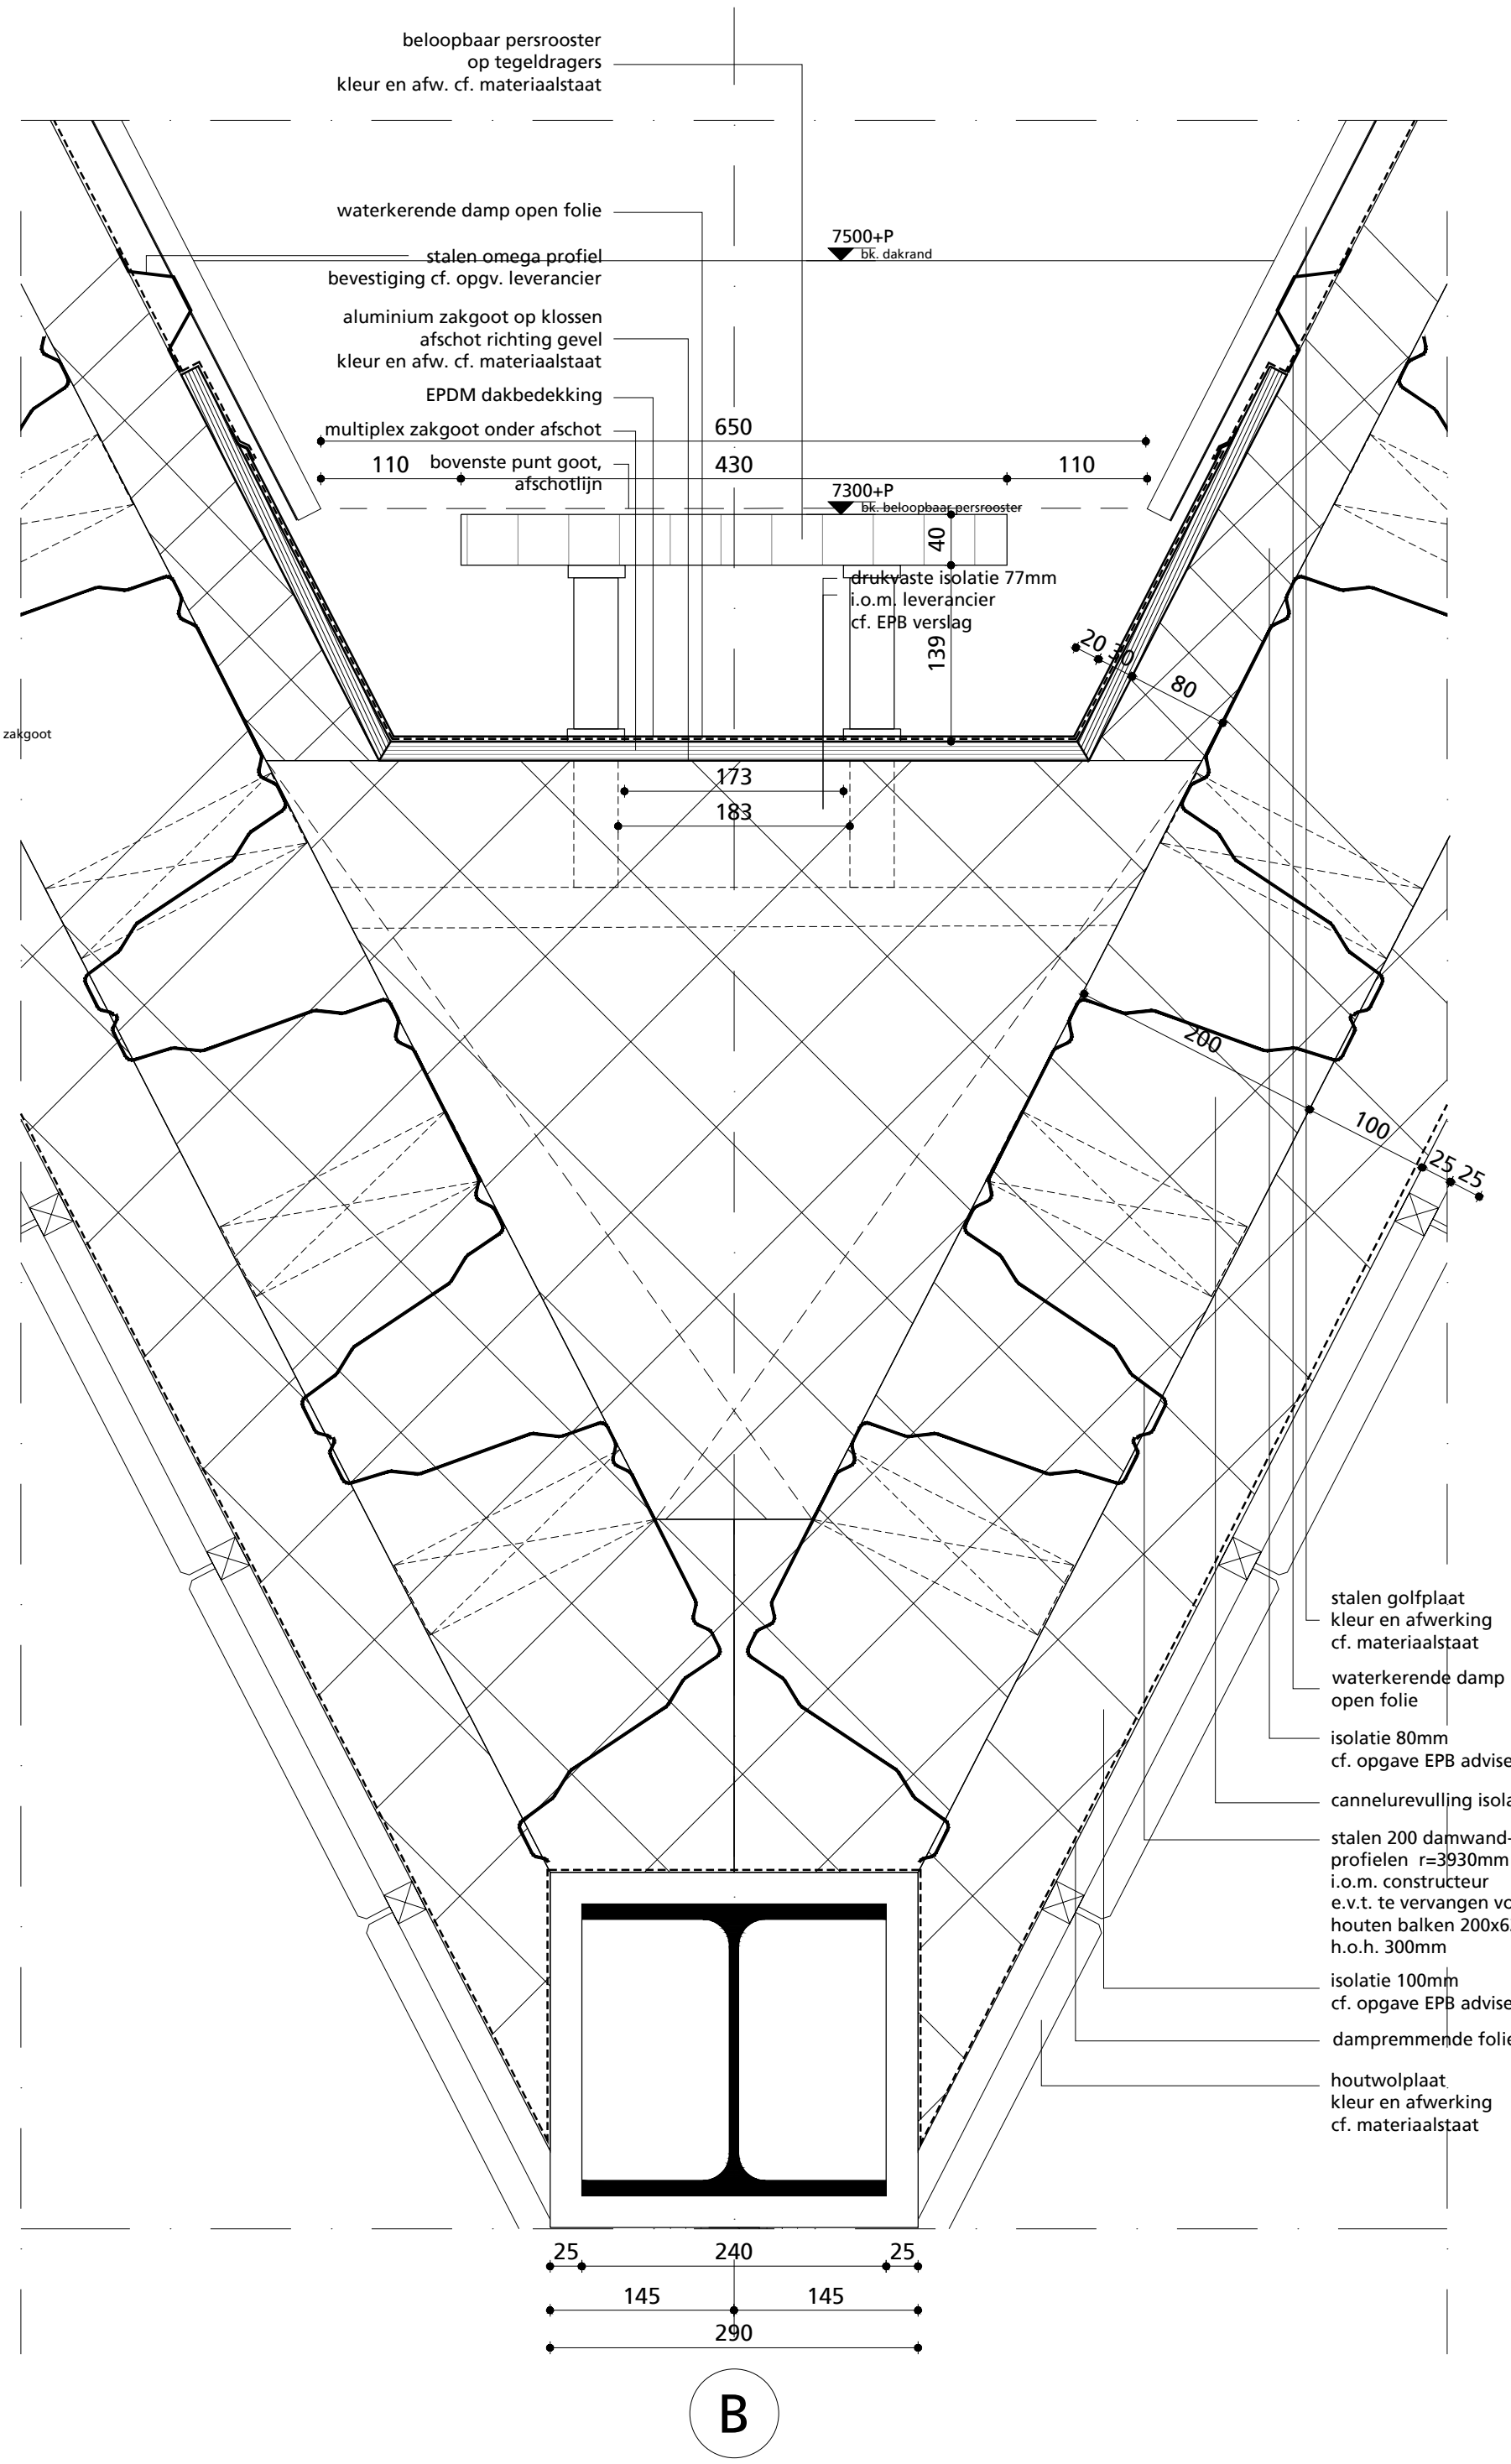

Architectenbureau Marlies Rohmer

AANBESTEDING

project **Basisschool de Zandloper, Zomergem**

specificatie **principe detail dakgoot langsgevel**

werknr. 1202	gew.a:	
schaal 1:5	gew.b:	
datum 02-06-2014	gew.c:	

B1C7-1-J-DE017

bestand: 1202-311-DE-001-099.dwg