



BOVENAANZICHT

SCHAAL 1 : 50

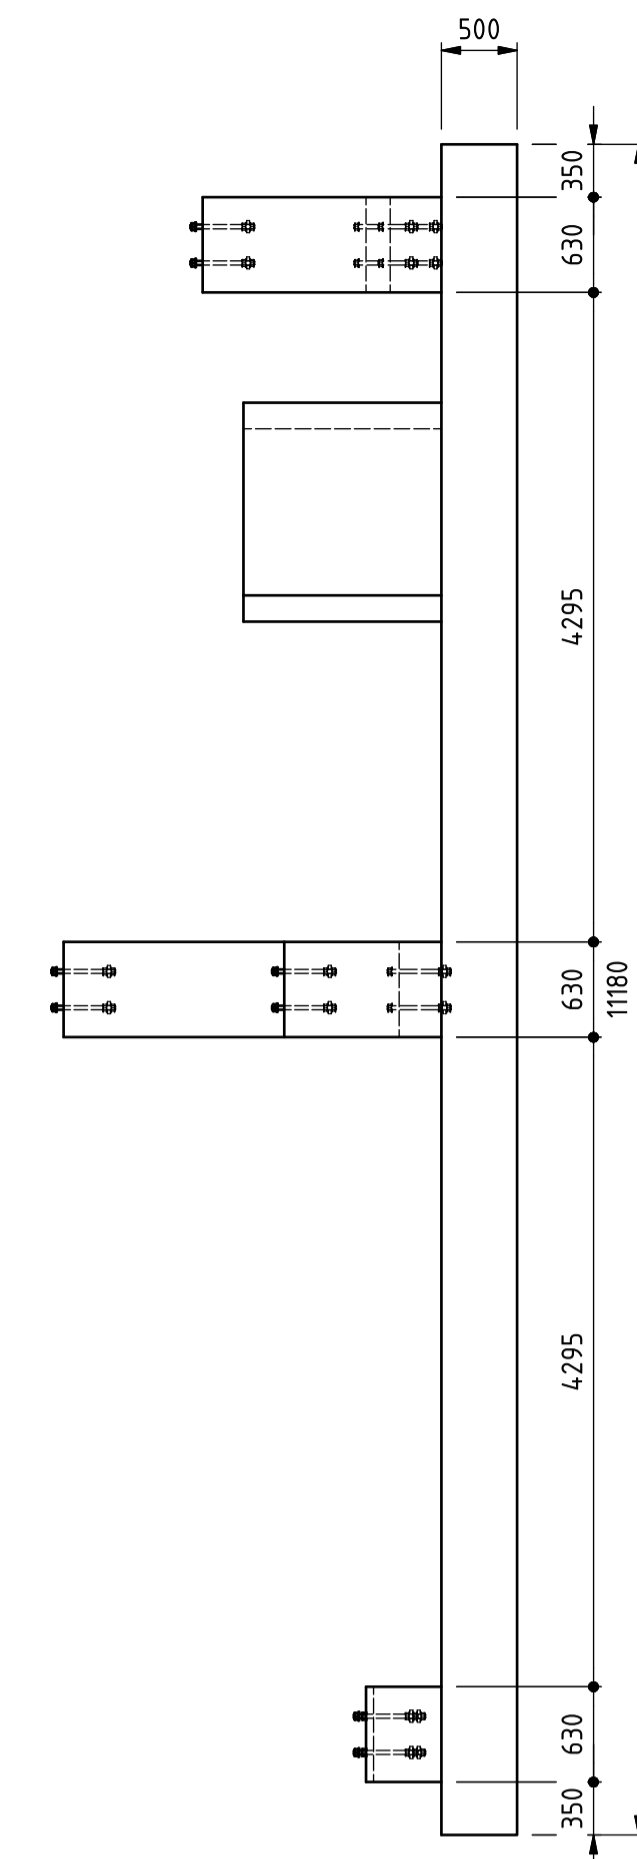


AANZICHT

SCHAAL 1 : 50

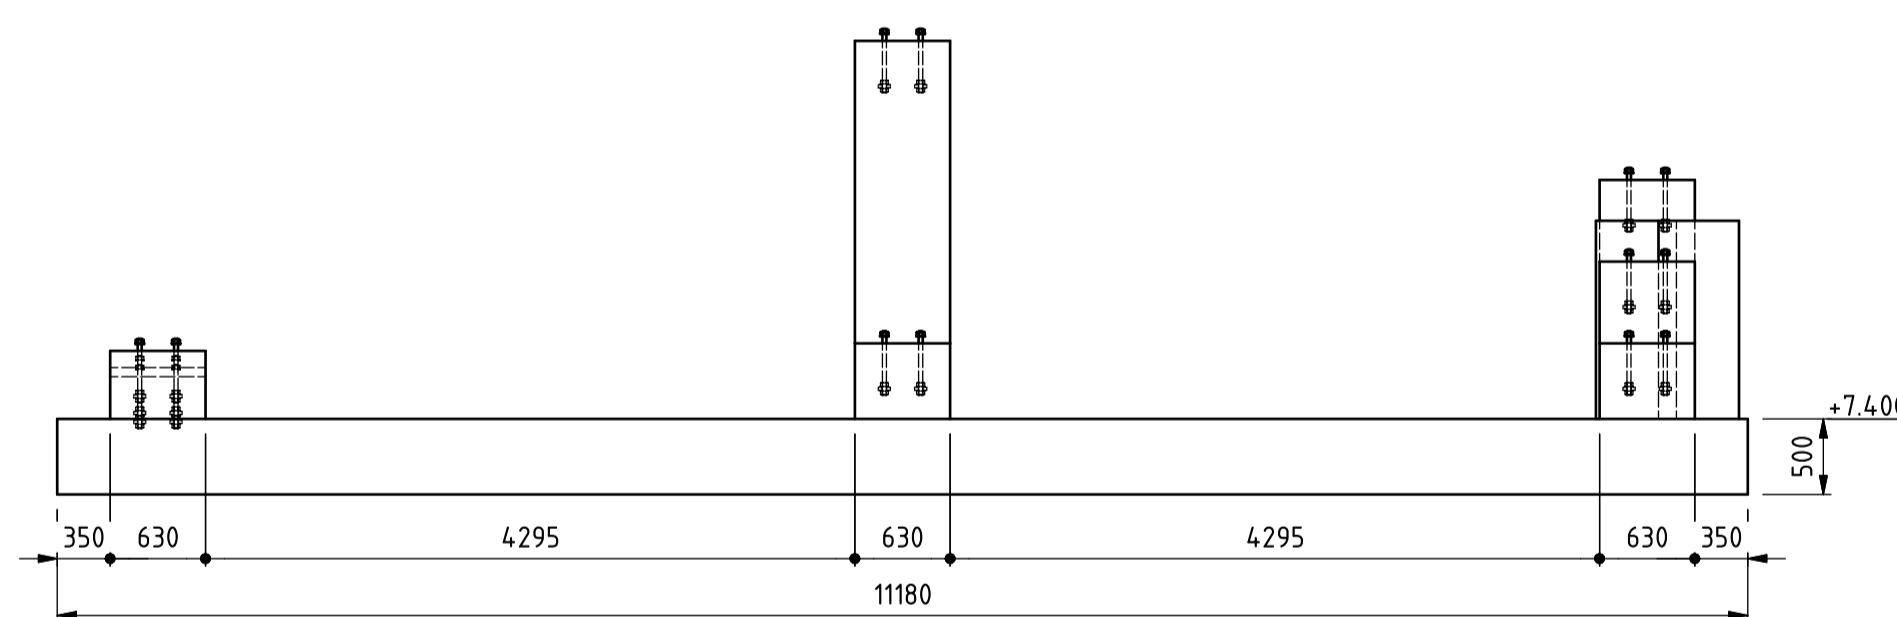

AANZICHT

SCHAAL 1 : 50

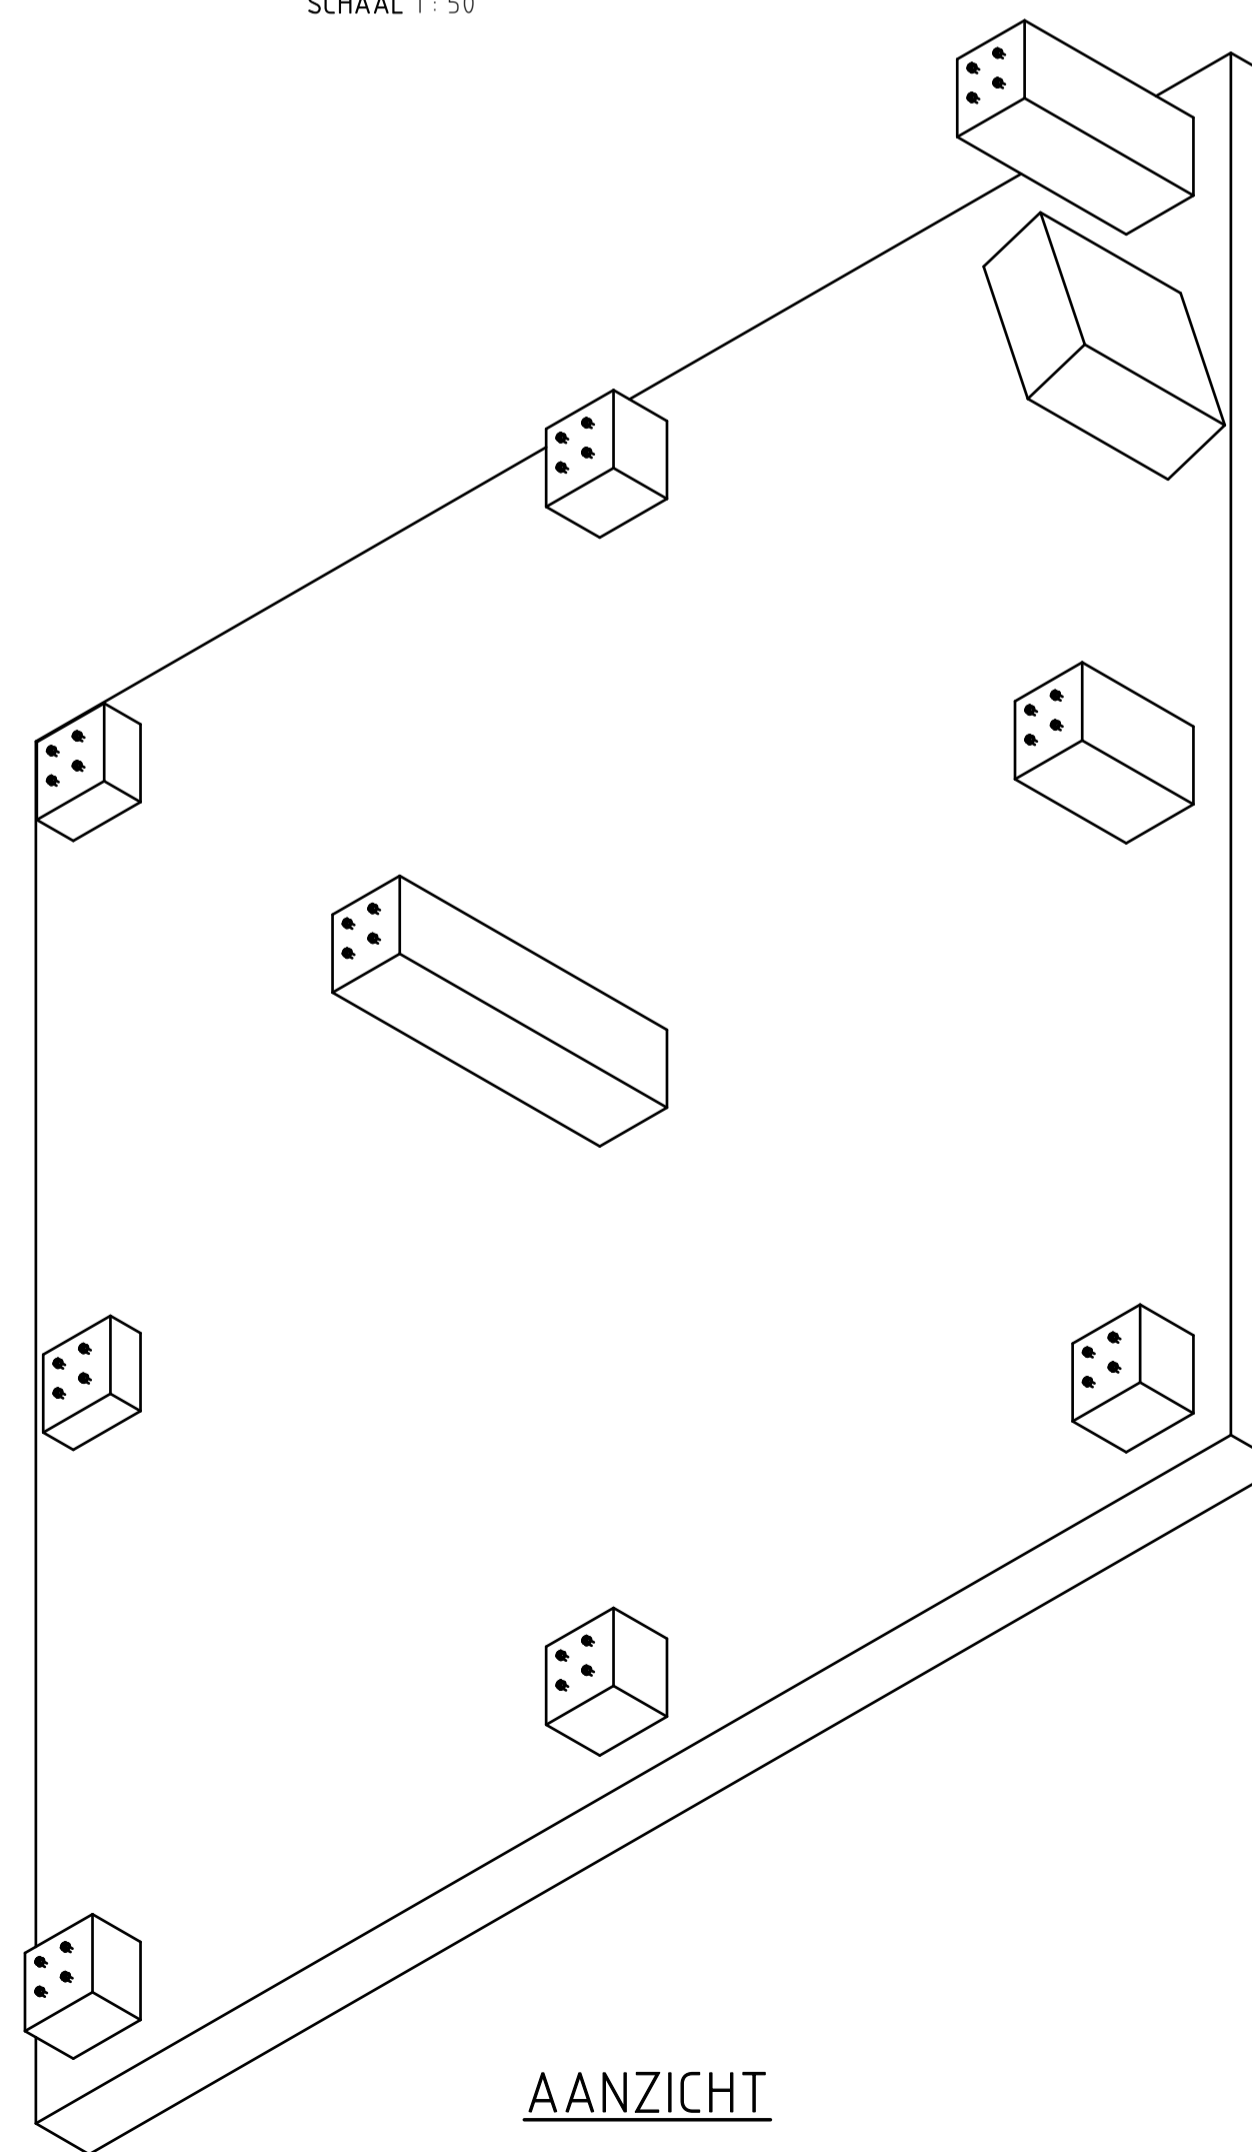


AANZICHT

SCHAAL 1 : 50

PALENRENVOOI						
SYMB.	AANT.	PAALMAAT: (IN MM.)	INHEINIVEAU: (T.O.V. N.A.P.)	AFHAKNIVEAU: (T.O.V. N.A.P.)	PAALLENTE: (IN M.)	BUZONDERHEDEN
⊕	9	350x350	-17.000	+7.430	24.500	PALEN T.P.V. HART KOLOM
TOTAAL	9					

OPMERKINGEN :
 MATEN IN MILLIMETERS
 HOOGTEMATEN IN METERS T.O.V. N.A.P.
 MATERIAAL :

VERSIE			
f			
e			
d			
c			
b	NOTA VAN INLICHTINGEN	VSW	22-06-2012
a	NIET UITGEGEVEN	N.V.T.	N.V.T.
Verse	Omschrijving	Tekenaar	Datum
Bestandsnaam :	Projectcode :	Verwijzing :	

 **Gemeente Rotterdam**
 Gemeentewerken
 Ingenieursbureau

Galvanistraat 15
 Postbus 6833
 3002 AP ROTTERDAM
 Telefoon : 010 489 4530
 E-mail :

ROZENBURG

**LANDTONG ROZENBURG
 UITKIJKTOREN**

Behoort bij : Nummer :
 Geografische code :
 Formaat : A1 Blad 1 van
 Schaal : 1 bladen

BESTEK			
Geschied :	Gecontroleerd :	Gesubsidieerd :	Tekeningnr. :
V. Switzar 11-06-2012	M. Nasr	H.M.J. de Snoo	MR12020-B-BT-001
Paraf	Paraf/Datum	Paraf/Datum	Wijk/Projectcode - Soort - Volgor - Ver