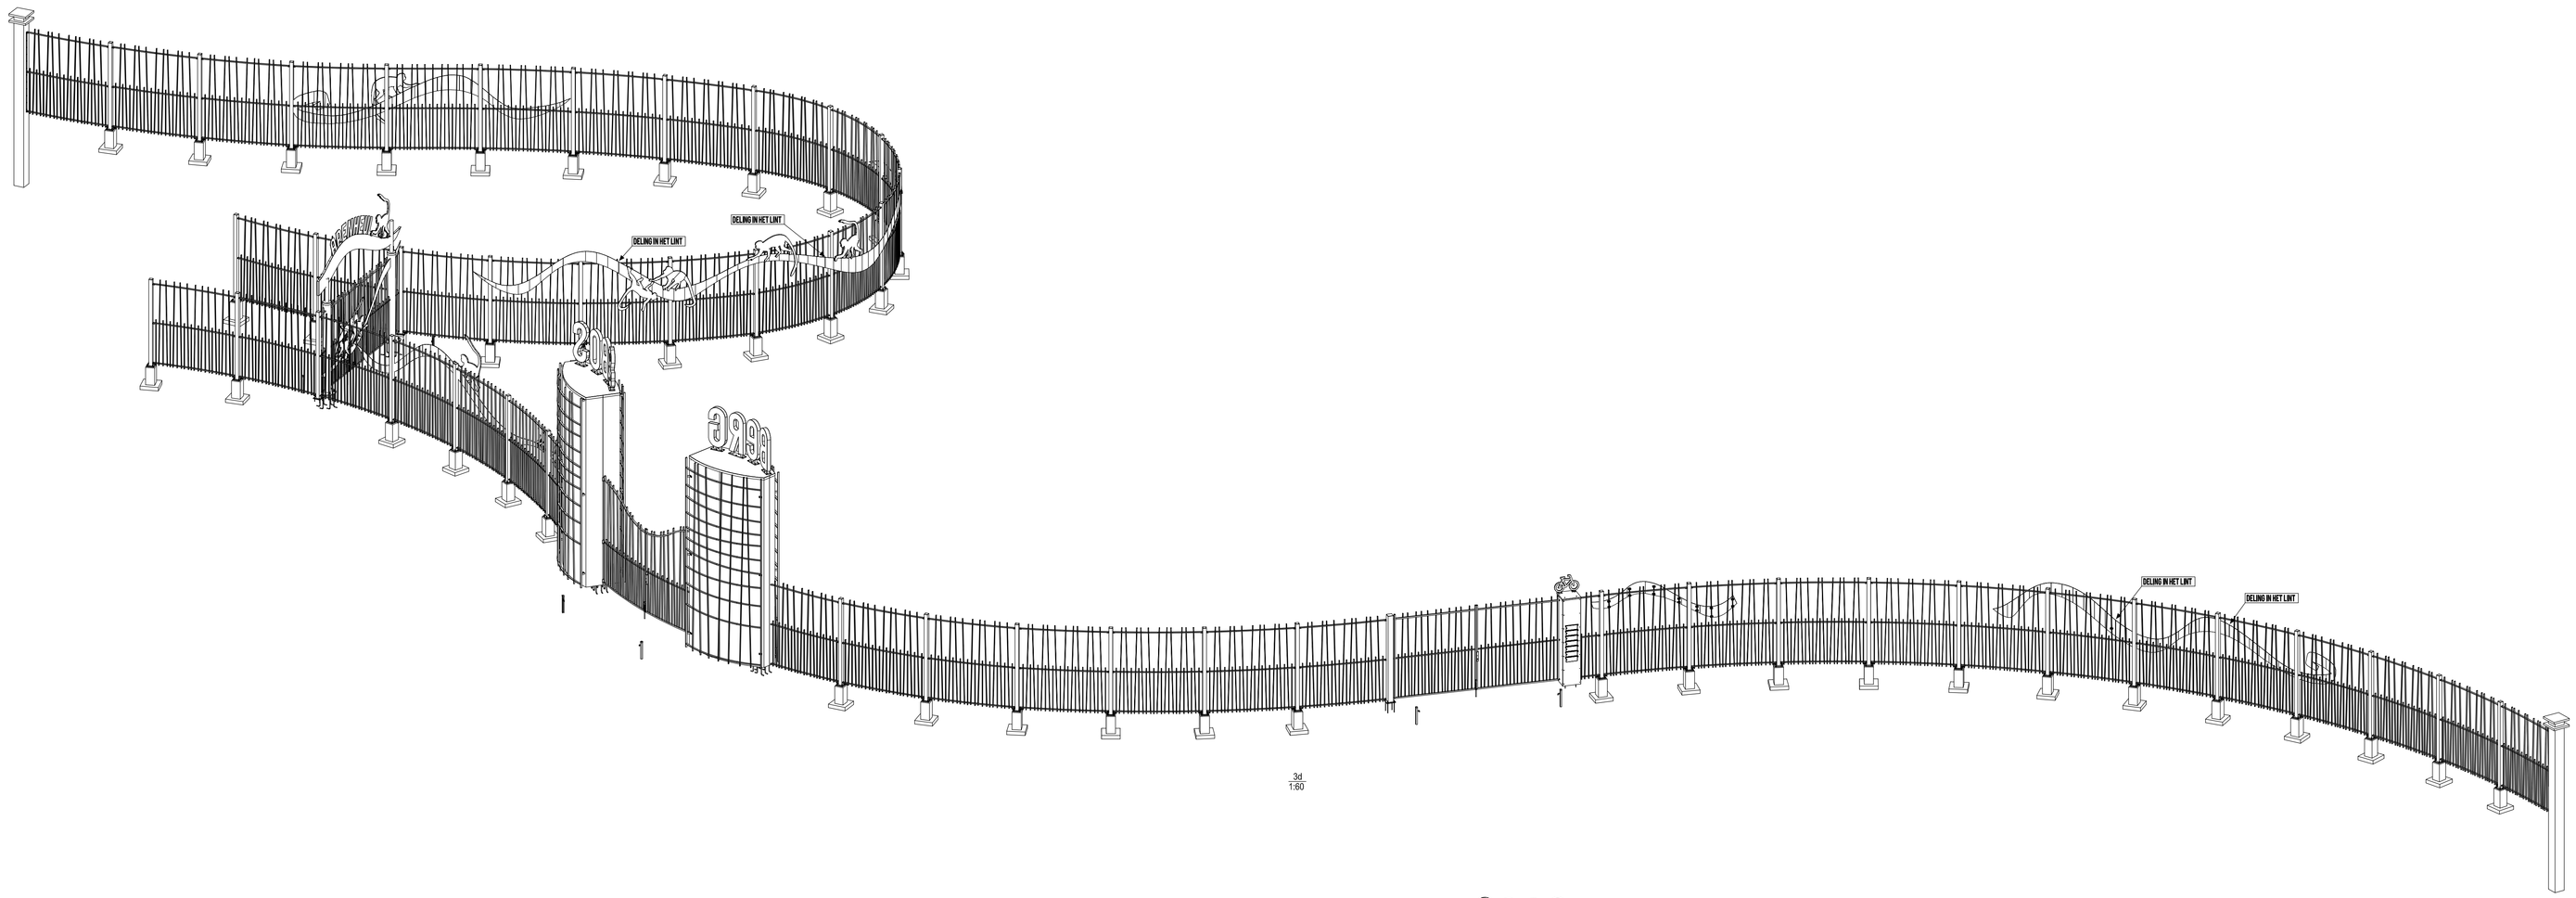

3d
1:60

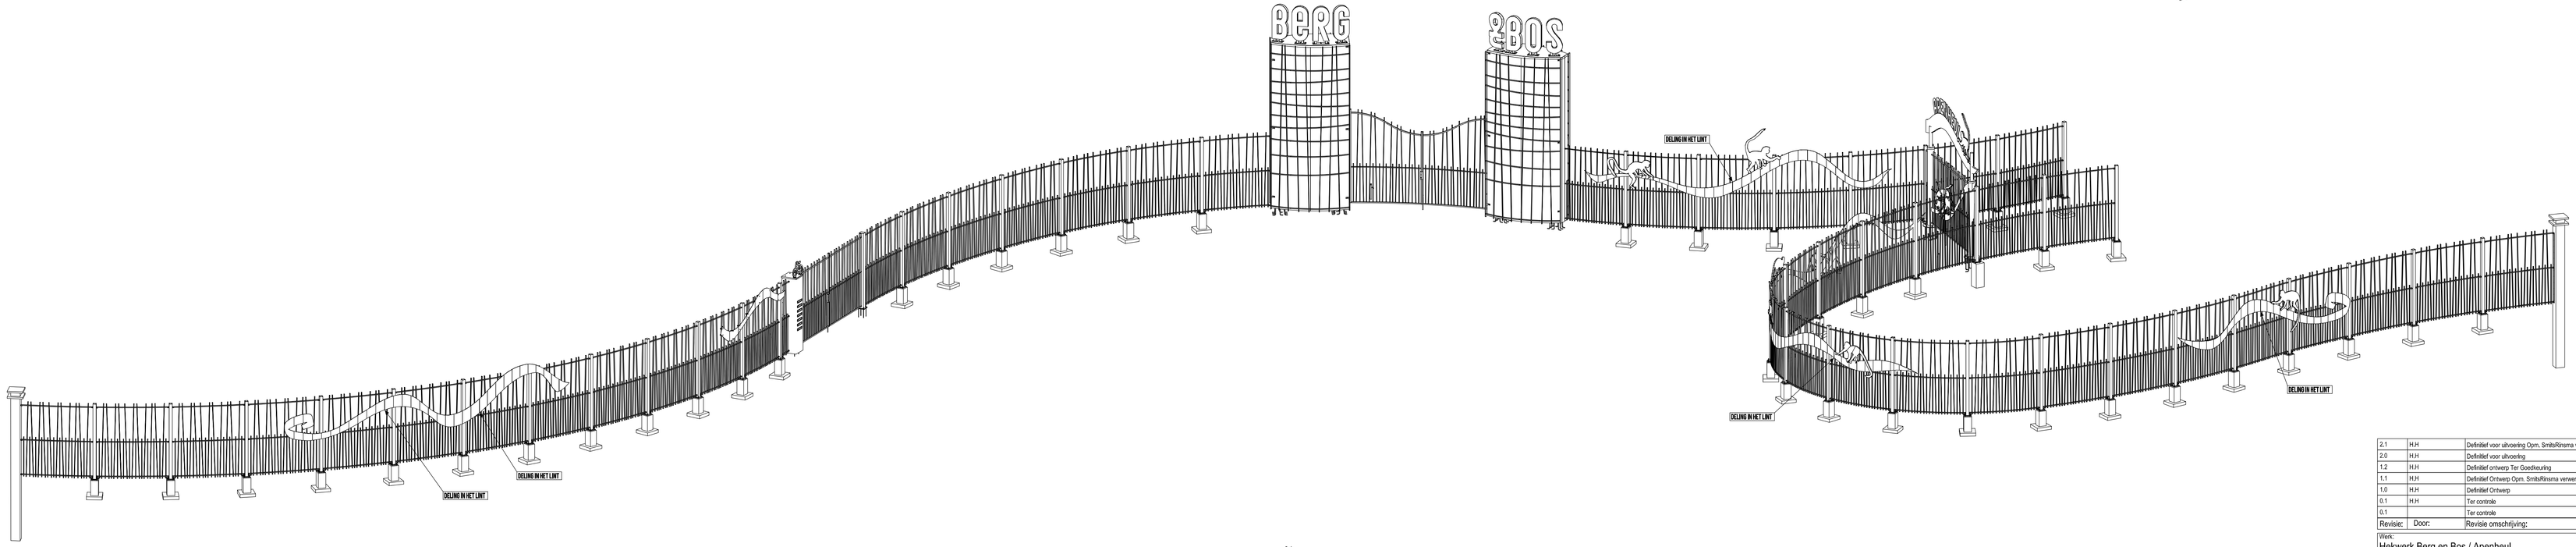

3d
1:60

2.1	H.H	Definitief voor uitvoering Opm. SmitsRinsma verwerkt	05-03-2013
2.0	H.H	Definitief voor uitvoering	27-02-2013
1.2	H.H	Definitief ontwerp Ter Goedkeuring	04-02-2013
1.1	H.H	Definitief Ontwerp Opm. SmitsRinsma verwerkt	19-12-2012
1.0	H.H	Definitief Ontwerp	19-11-2012
0.1	H.H	Ter controle	12-11-2012
0.1		Ter controle	12-10-2012
Revisie:	Door:	Revisie omschrijving:	Revisie Datum:

Werk:
Hekwerk Berg en Bos / Apenheul

Getekend:
Herbert Harmsel

Gecontroleerd:
Barry Kloenenkoek

Goedgekeurd:
Wim Koning ter Heege

Datum: 11.10.2012

Directie:
SmitsRinsma

Onderwerp:
3D-OVERZICHT

Opdrachtgever:
Gemeente Apeldoorn

Document nr. opdrachtgever
12.1036.001

Schaal: zie aanzicht

Aannemer
Neco Special Projects

Architect:
Mw. Linda Hooijer / Mw. Jolanda van Looij

spijkon
www.spijkon.nl
Papiermolenweg 21
3401 MD IJsselstein
Email: info@spijkon.nl
T 030 - 662 3 Haarlem
Tel 0610-2503968

MATERIAAL : S235JR, Tenzij anders vermeld.
BOUTEN : 8.8 Thermische verzinkt

LASSEN a 4 ,TENZIJ ANDERS VERMELD
PROJECTIE

Neco Special Projects
Papiermolenweg 21
3401 MD IJsselstein

Project:
2012-091
Tekening:
G [1]
Formaat:
1500x831
Status:

Tekla Structures model Hekwerk wkj 17122012 gepkt op 05.03.2013

Tekla Structures