
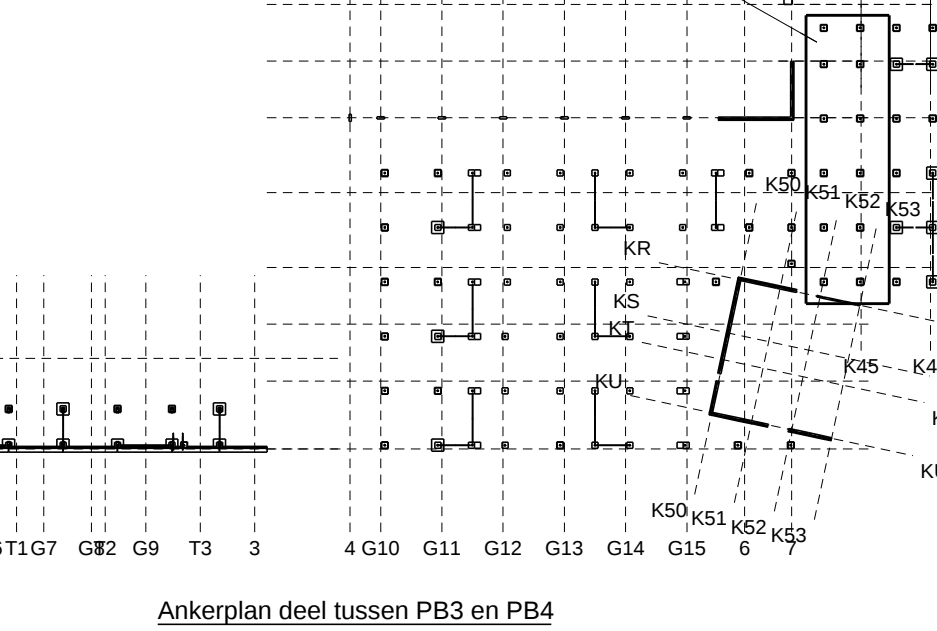
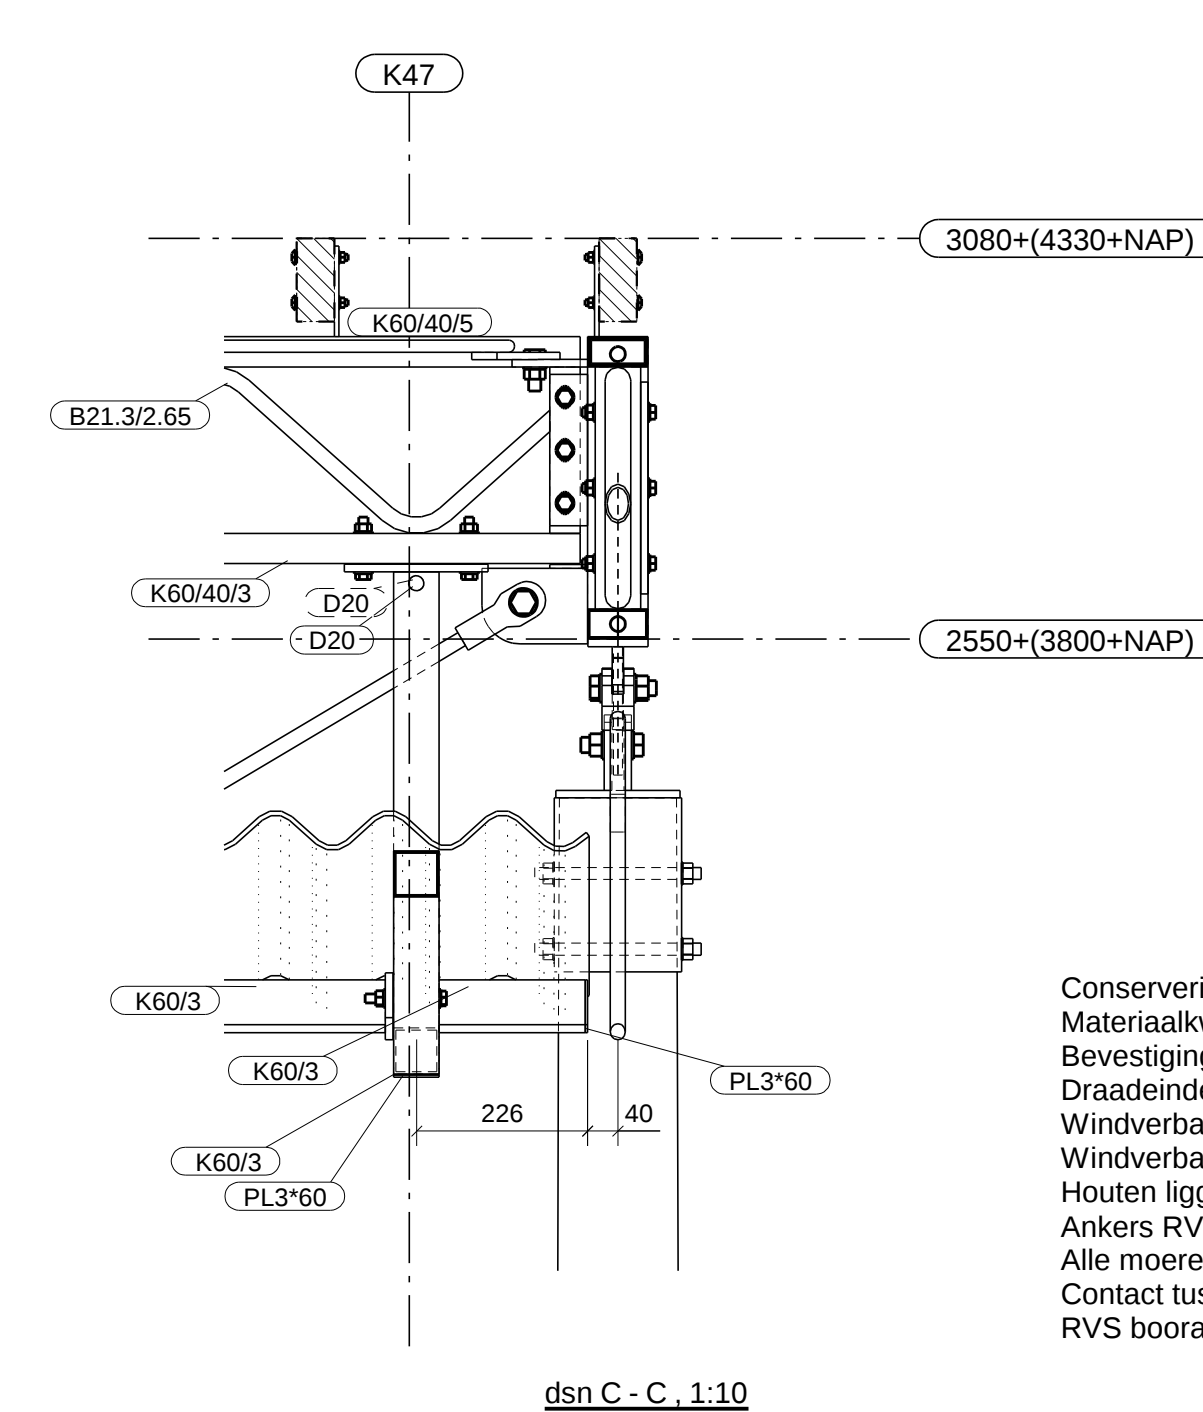
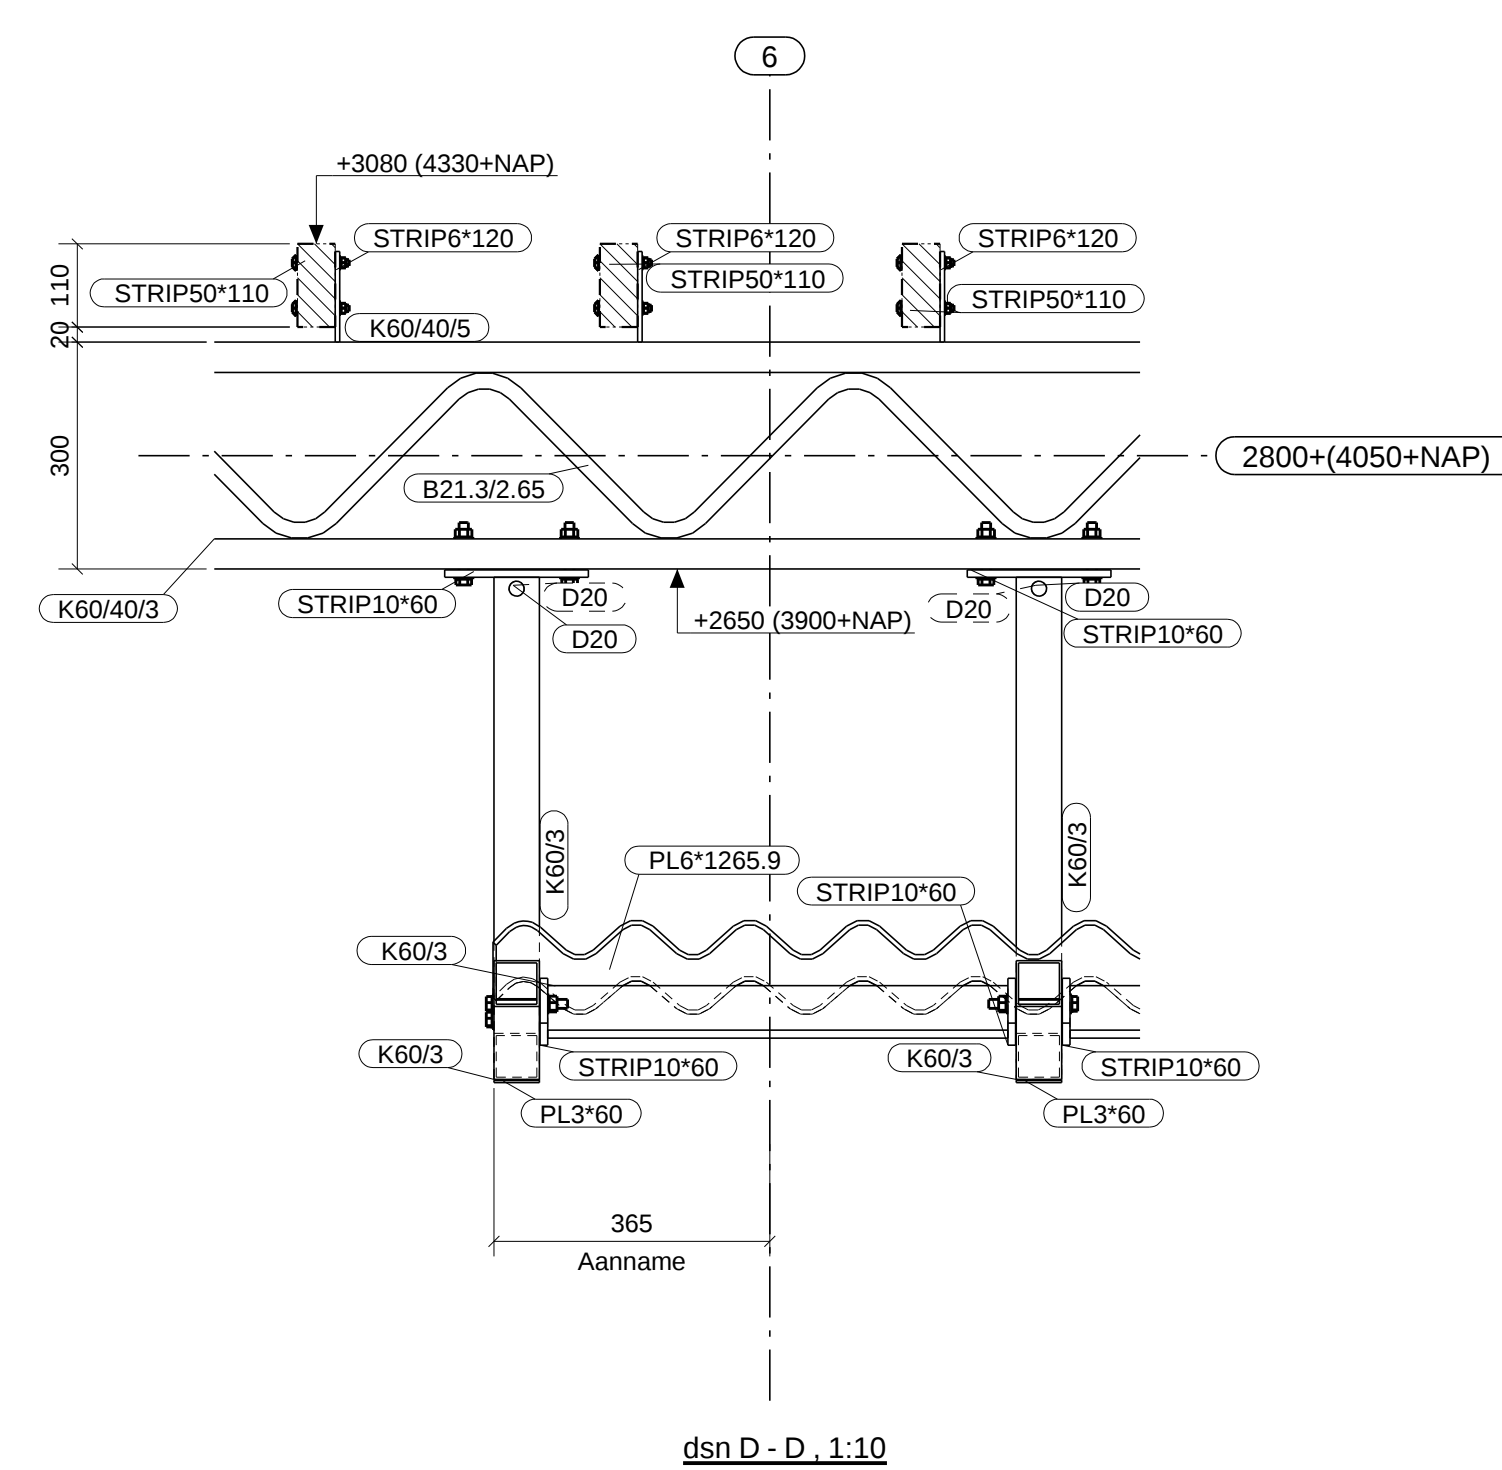
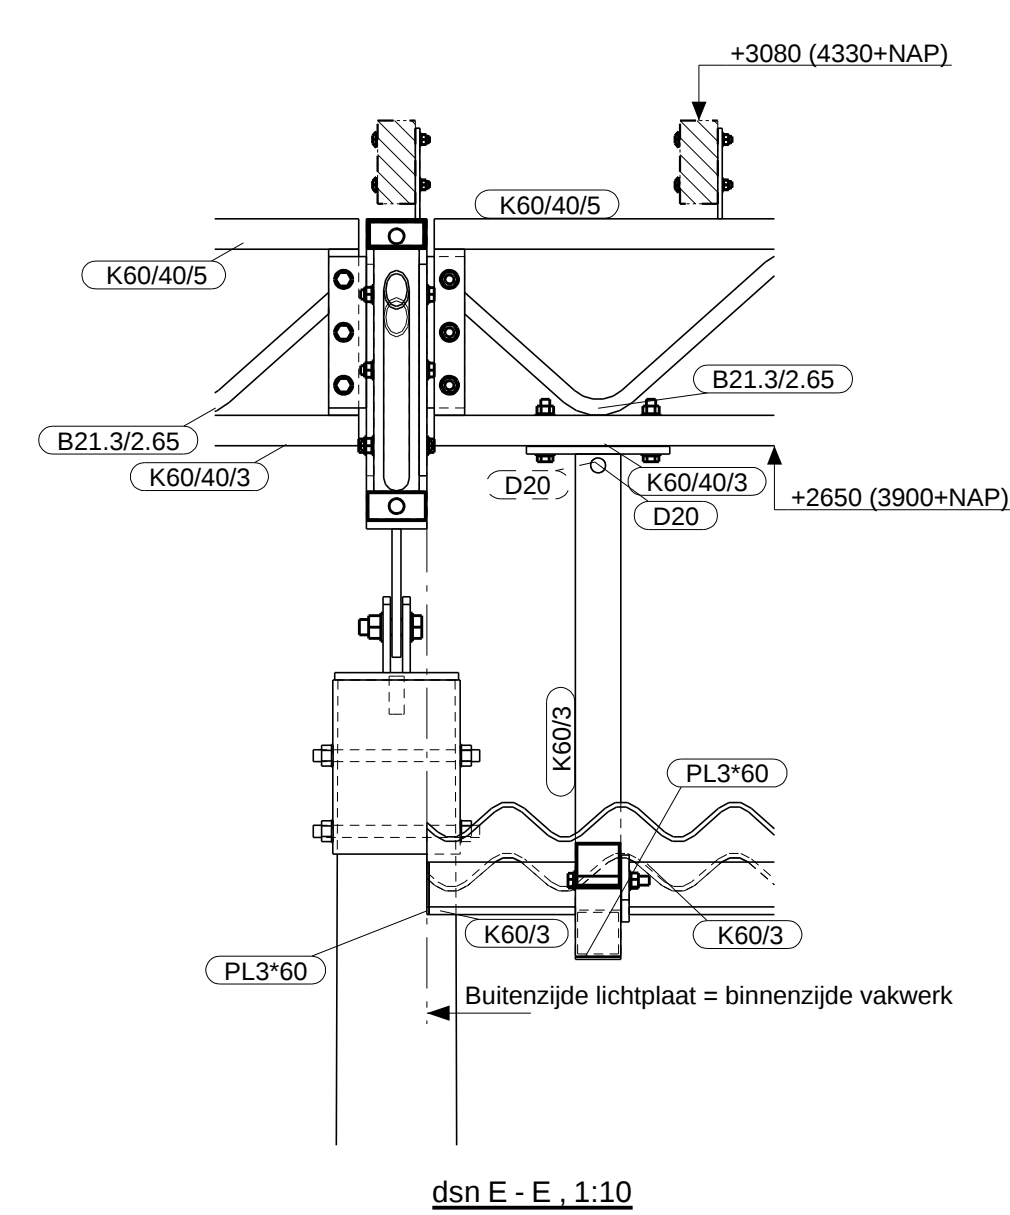
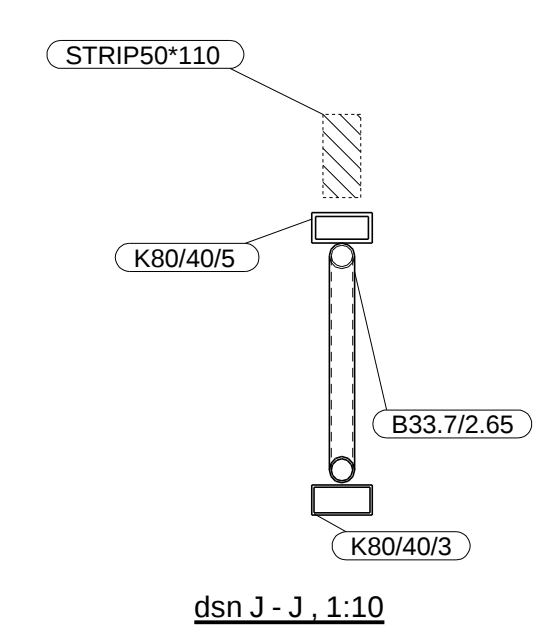
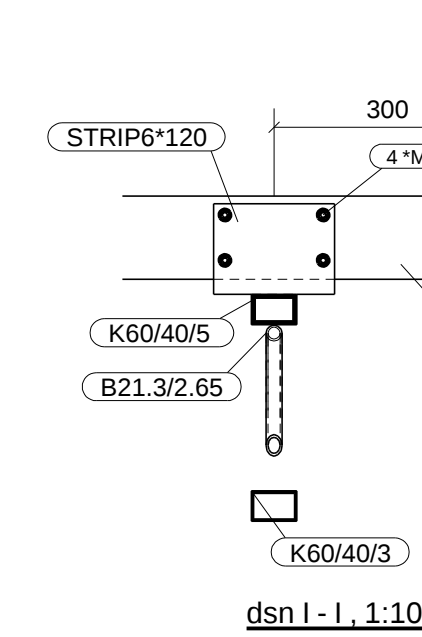
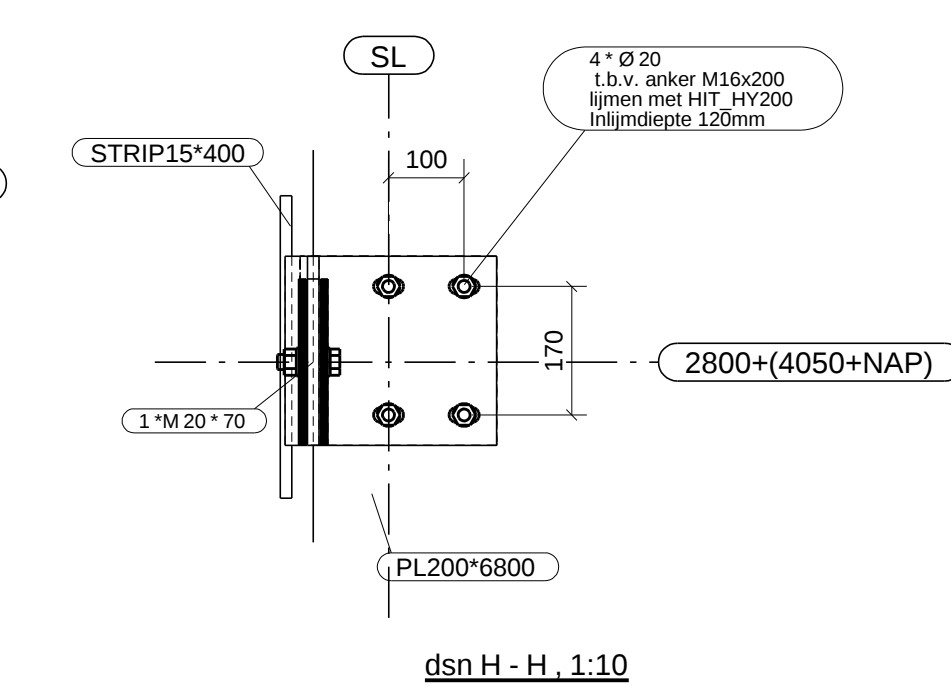
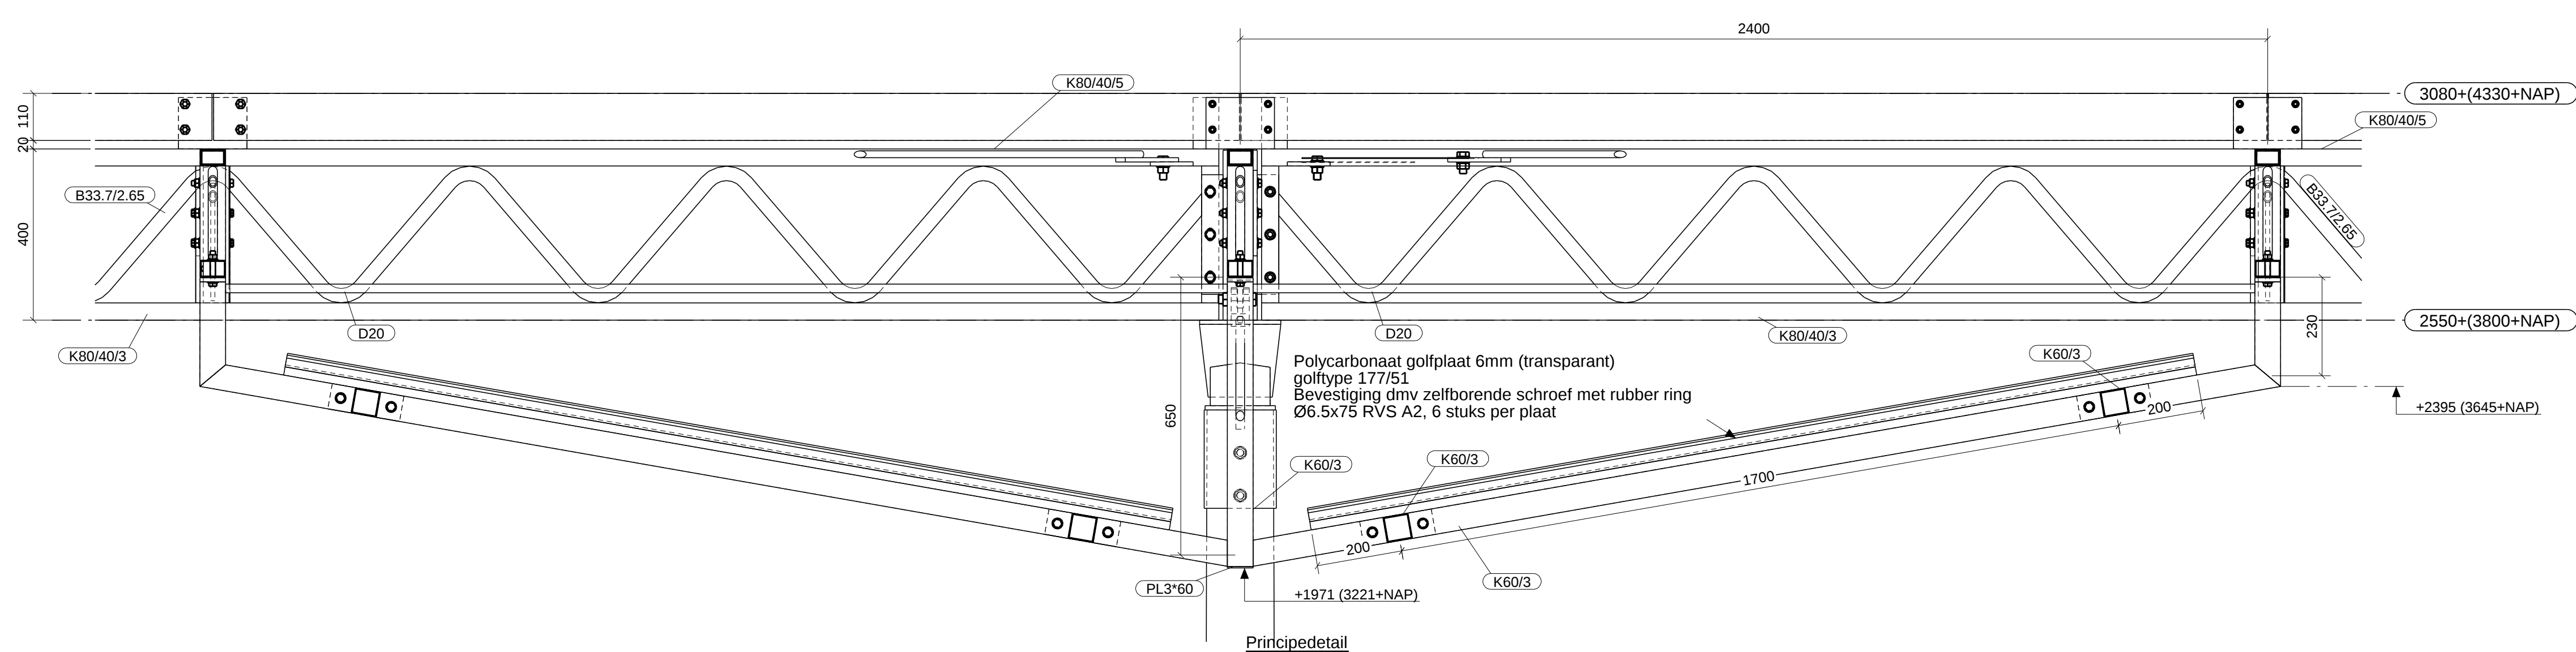
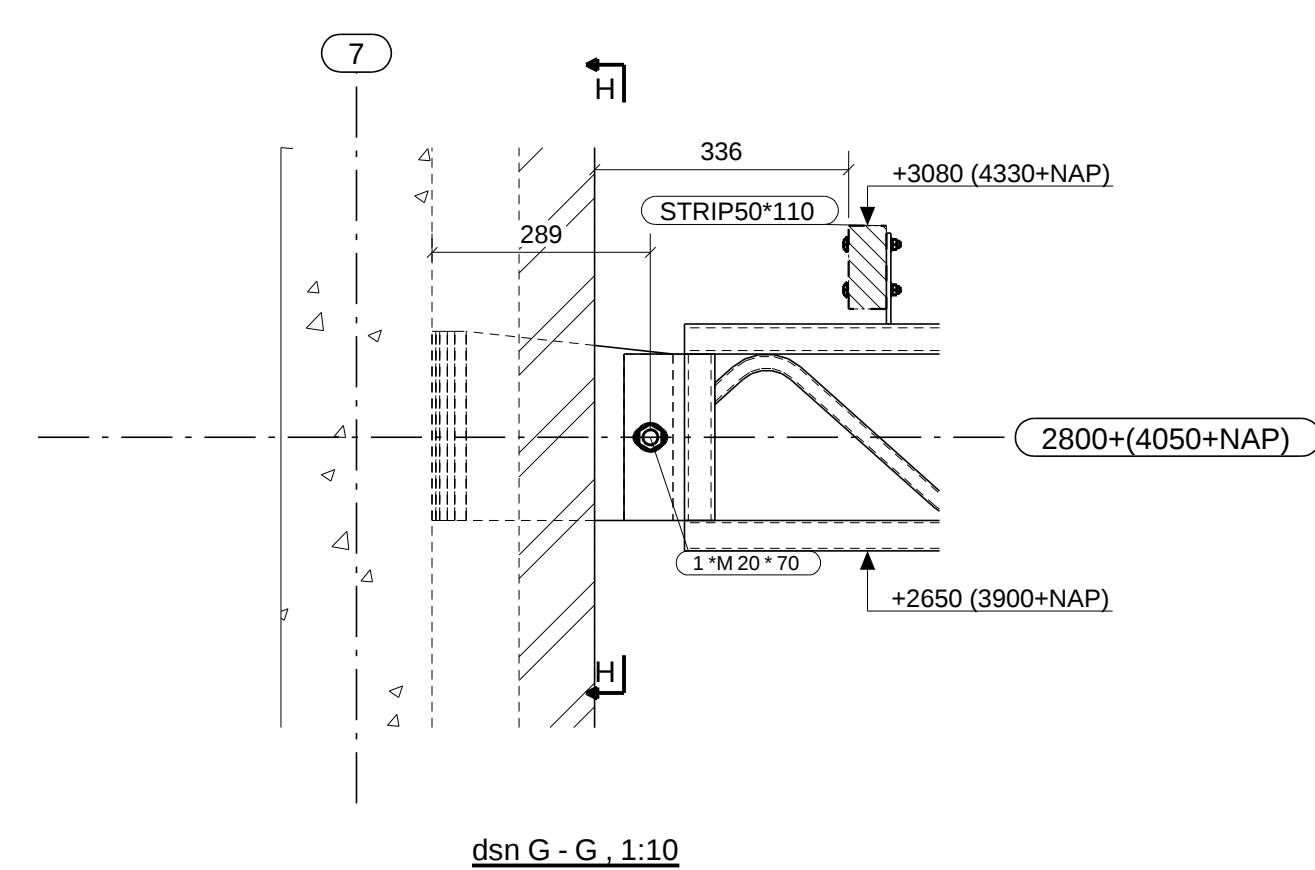
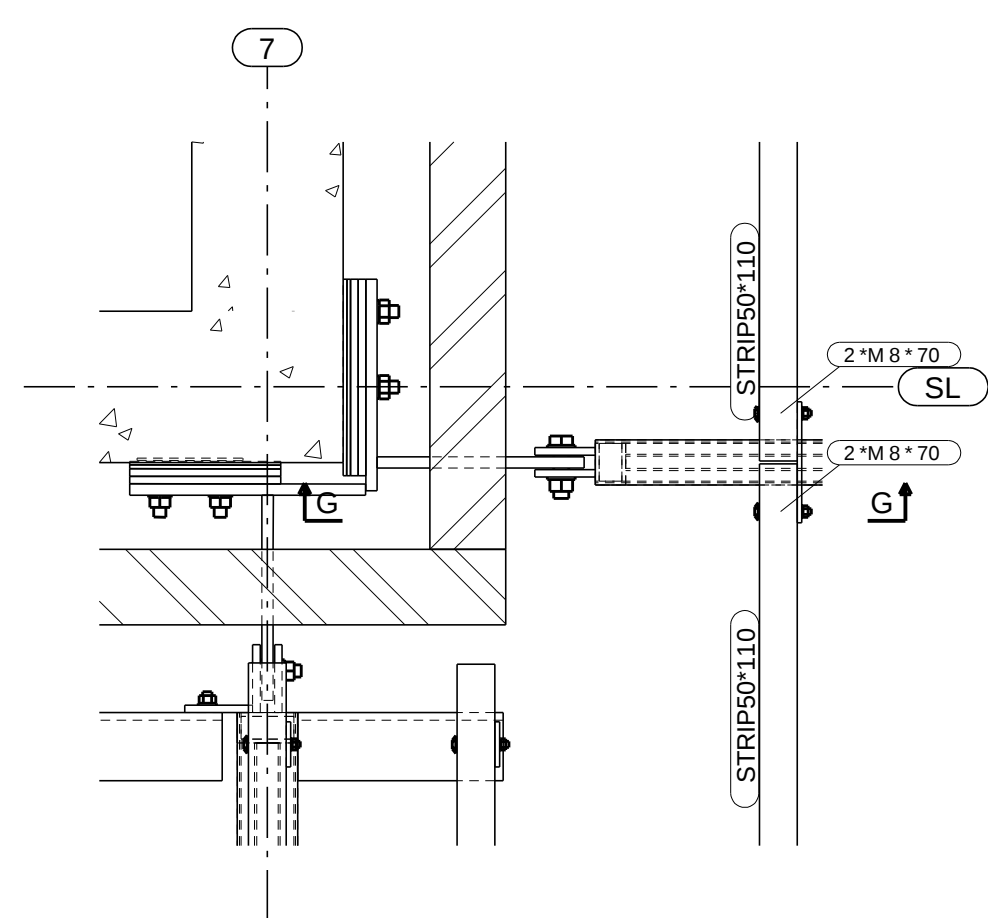
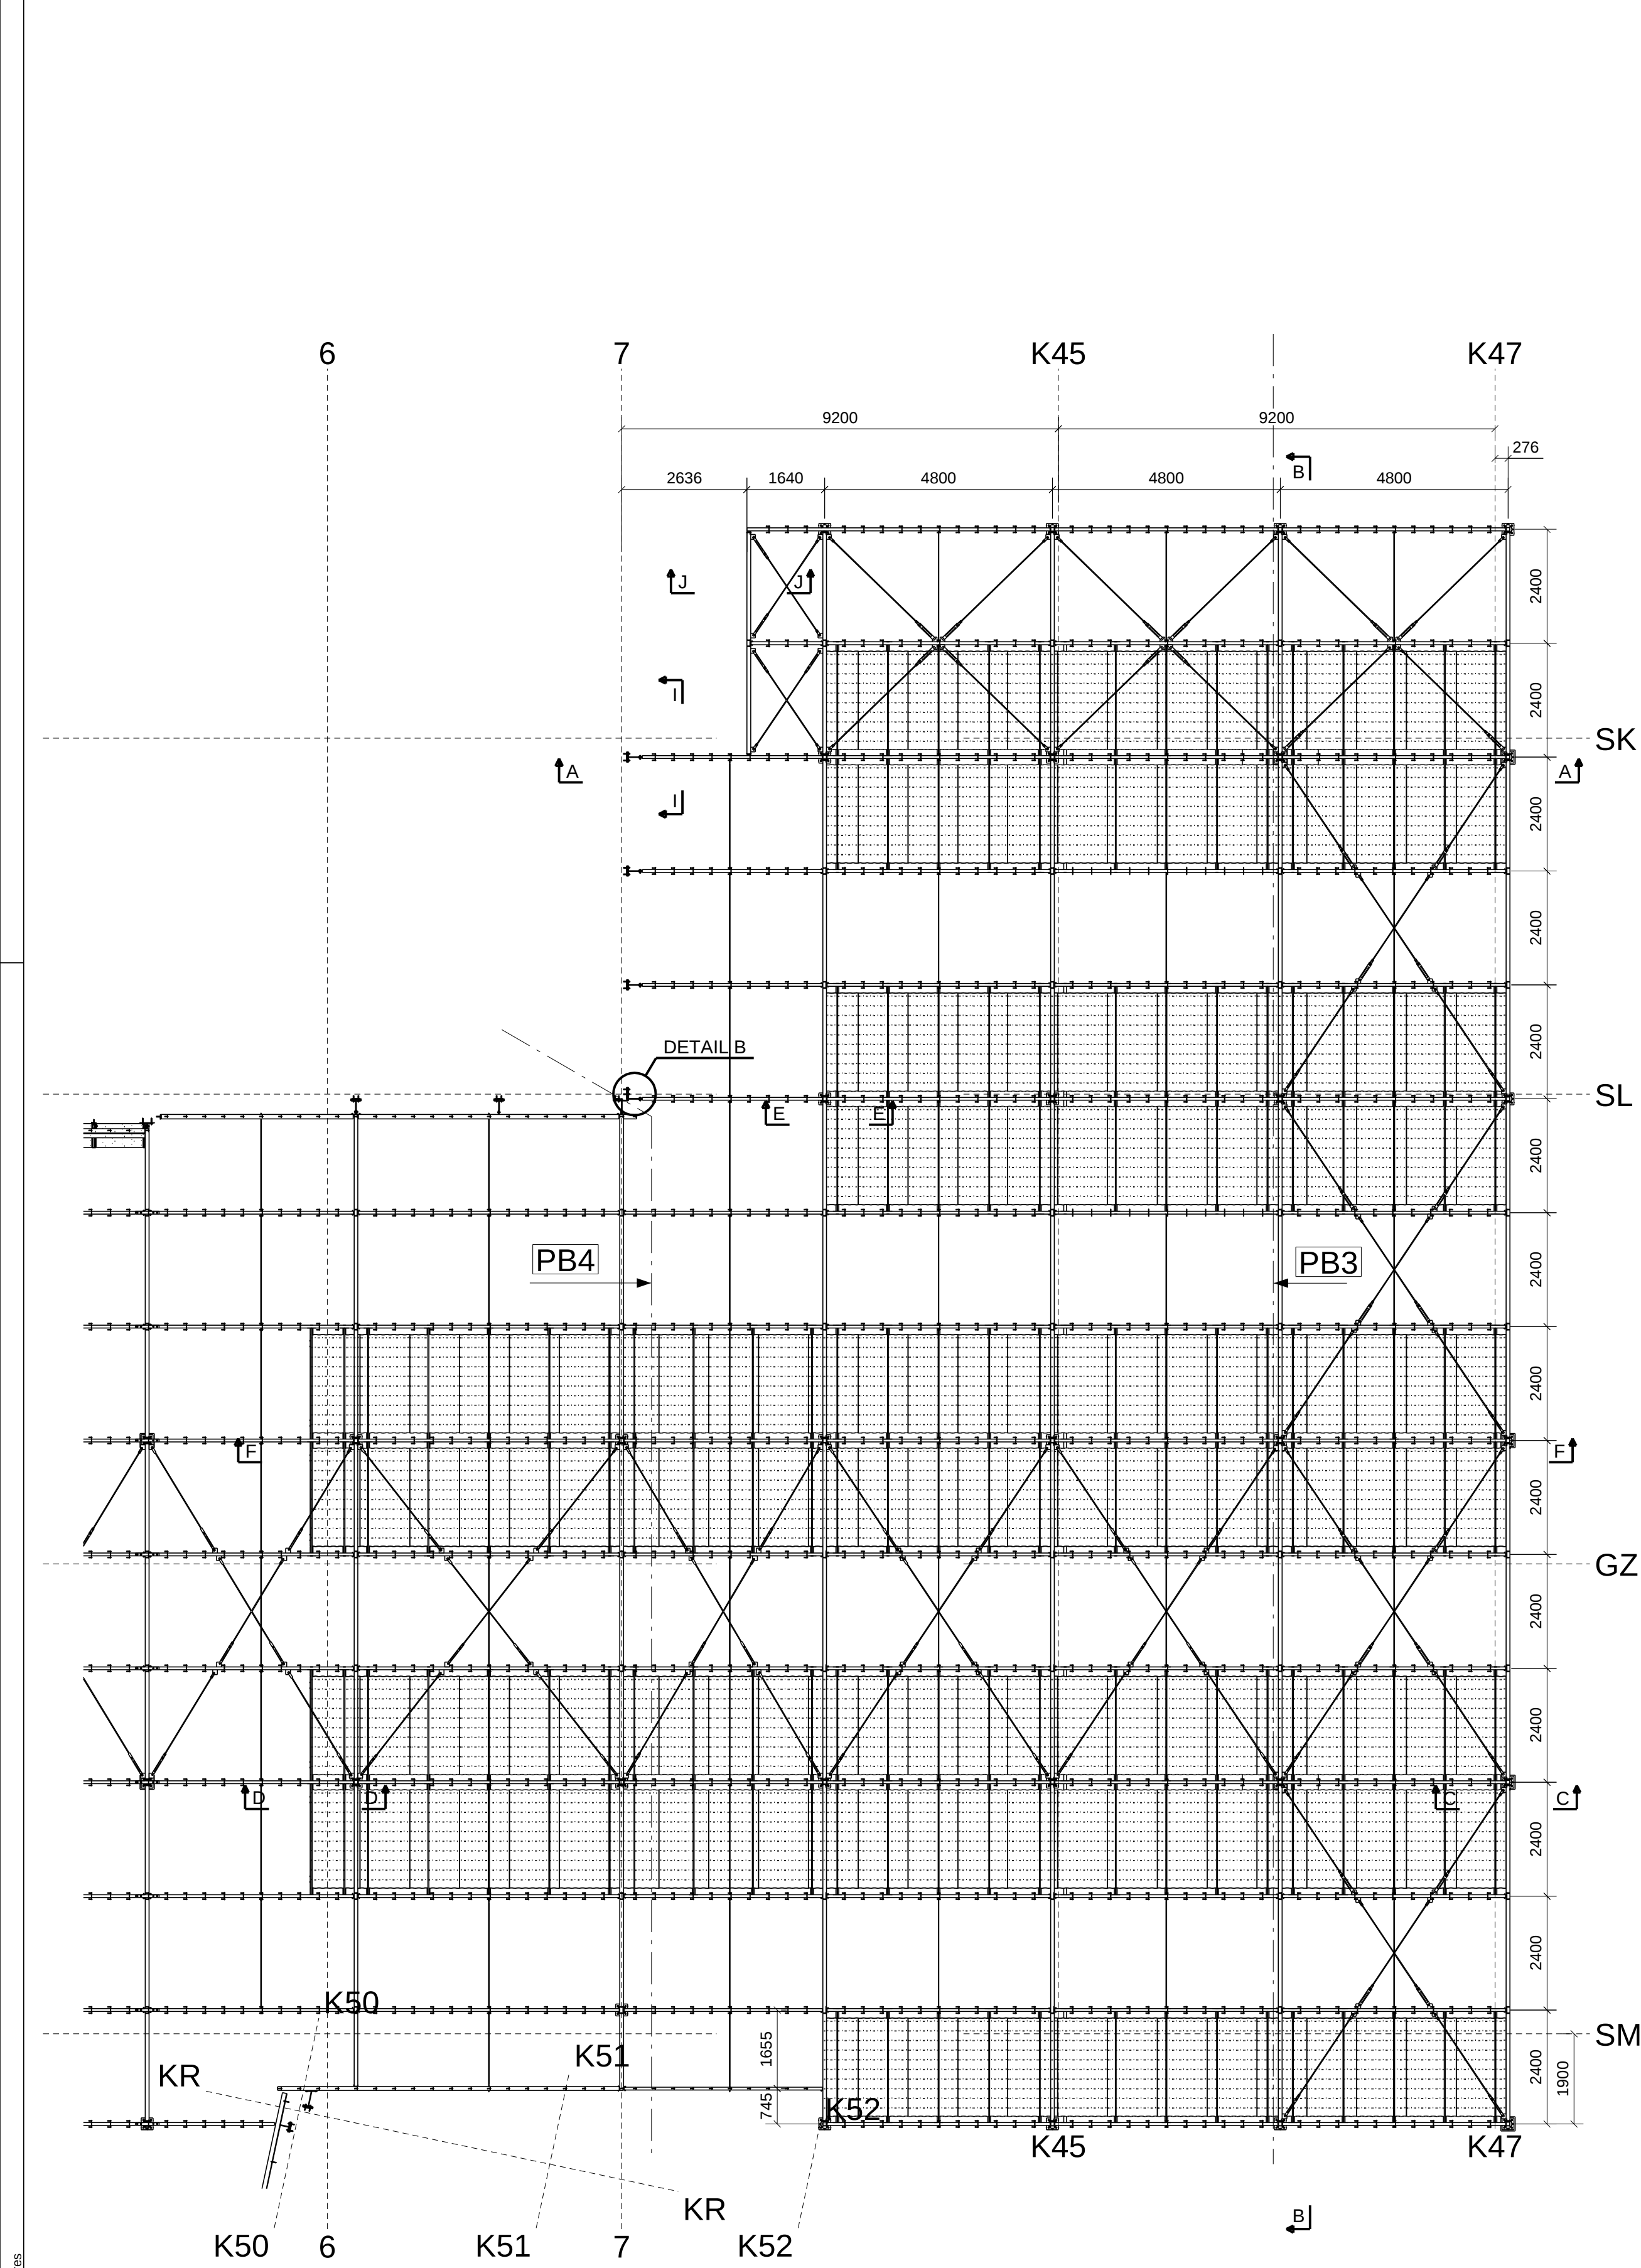
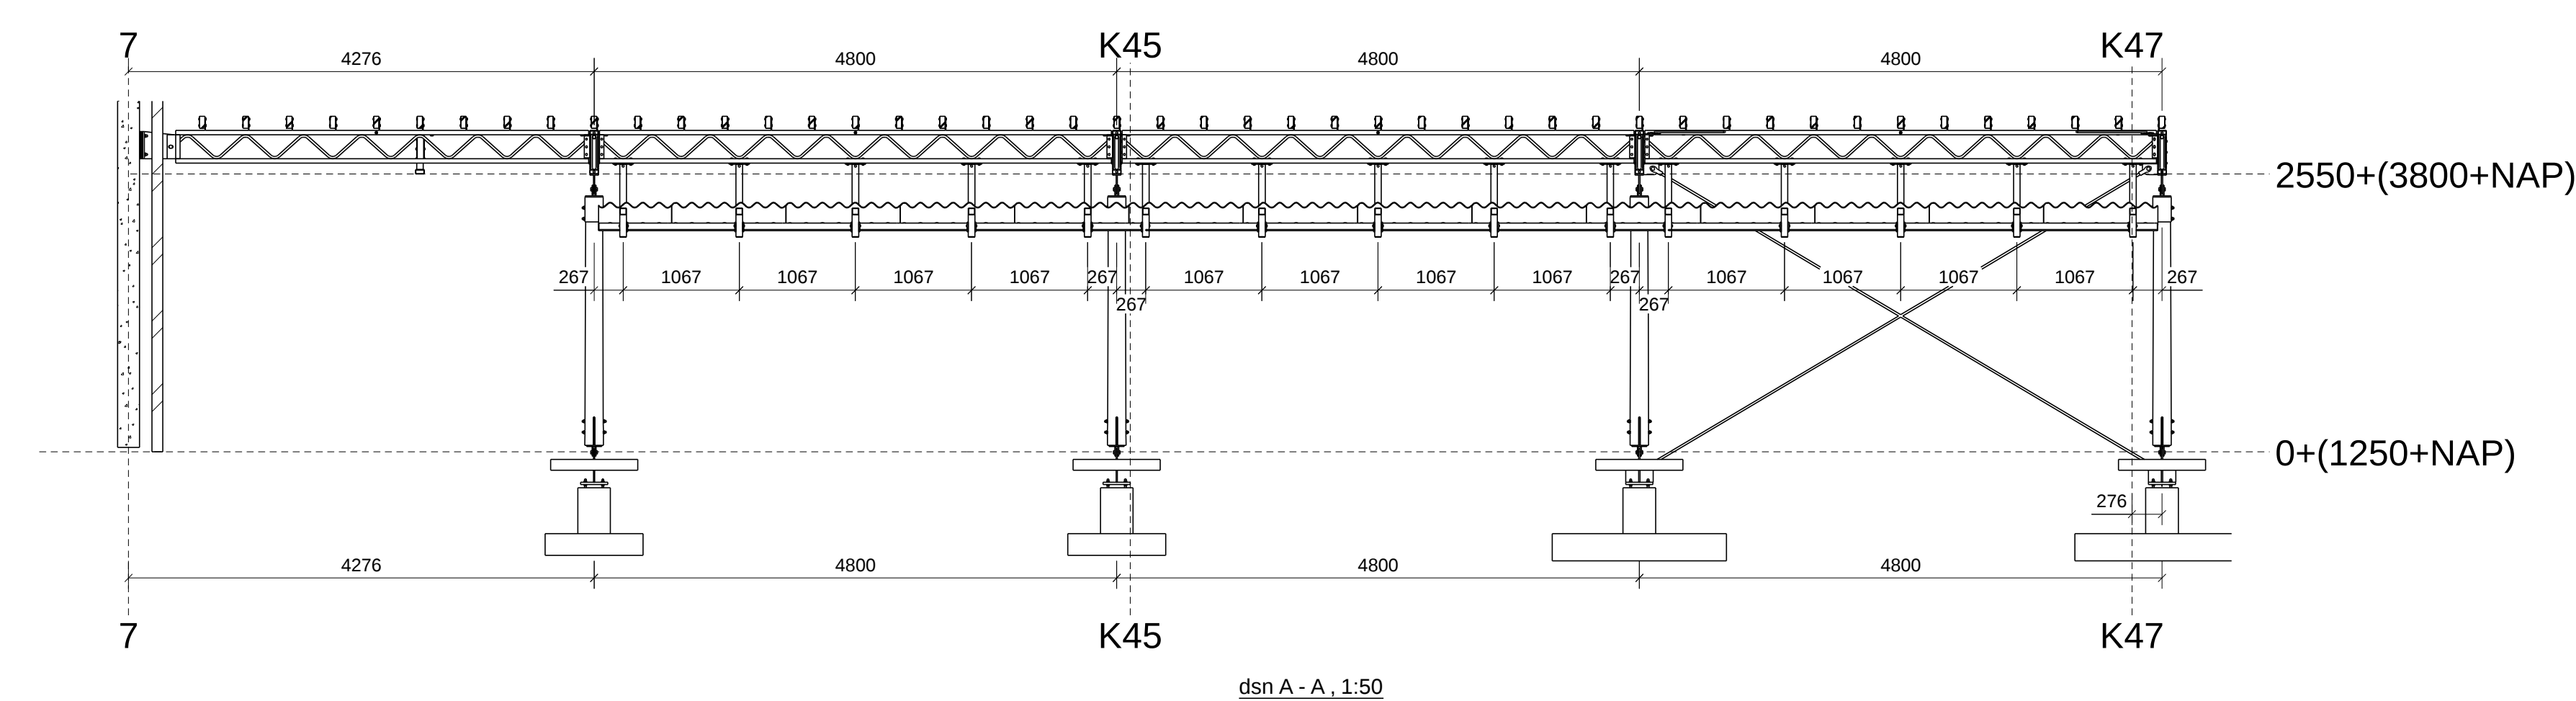
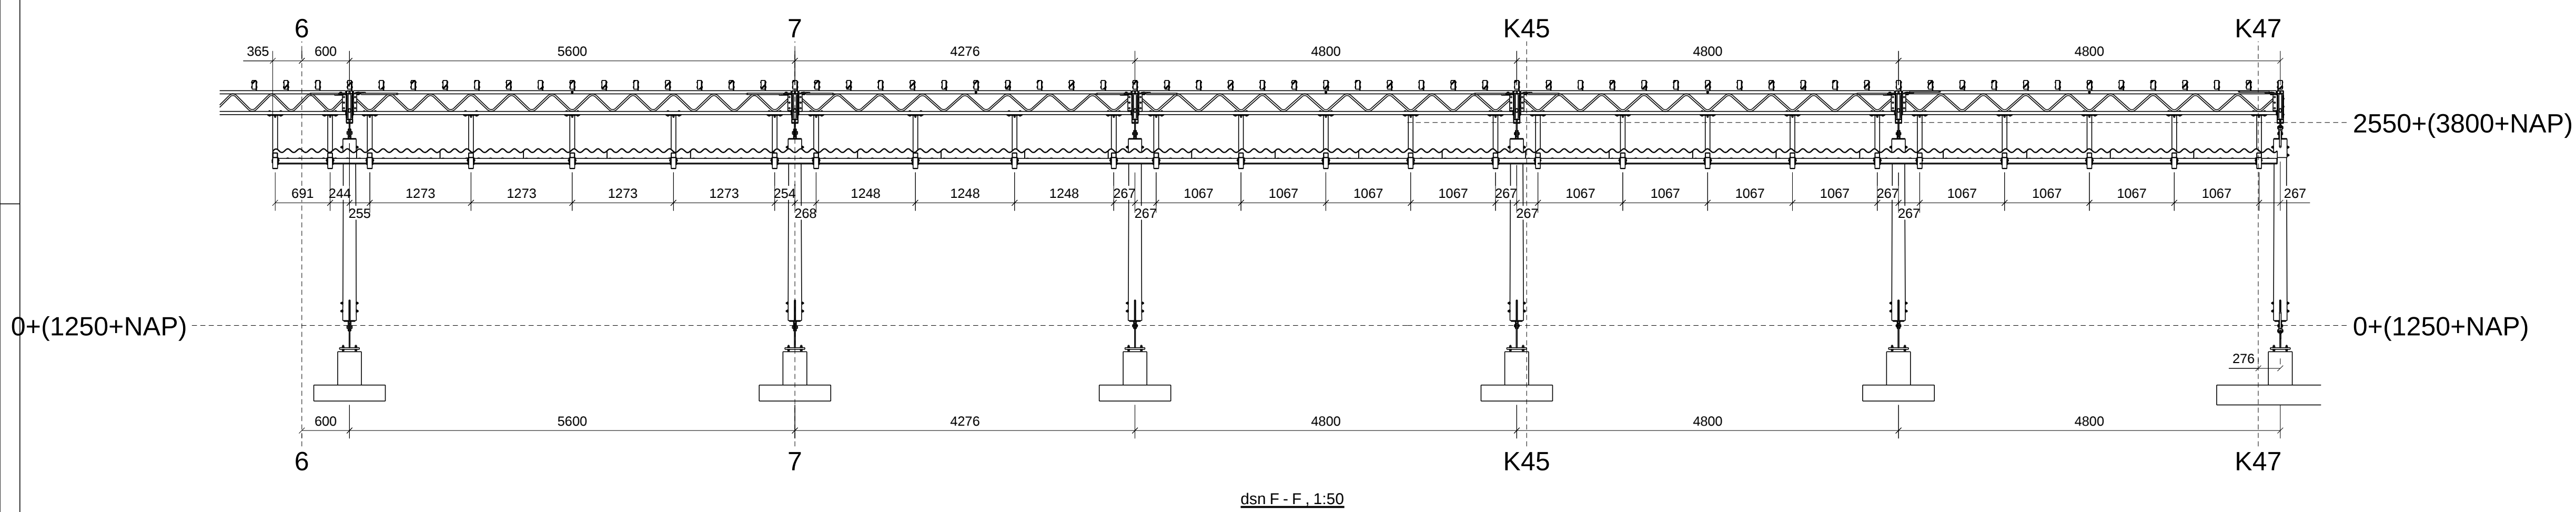
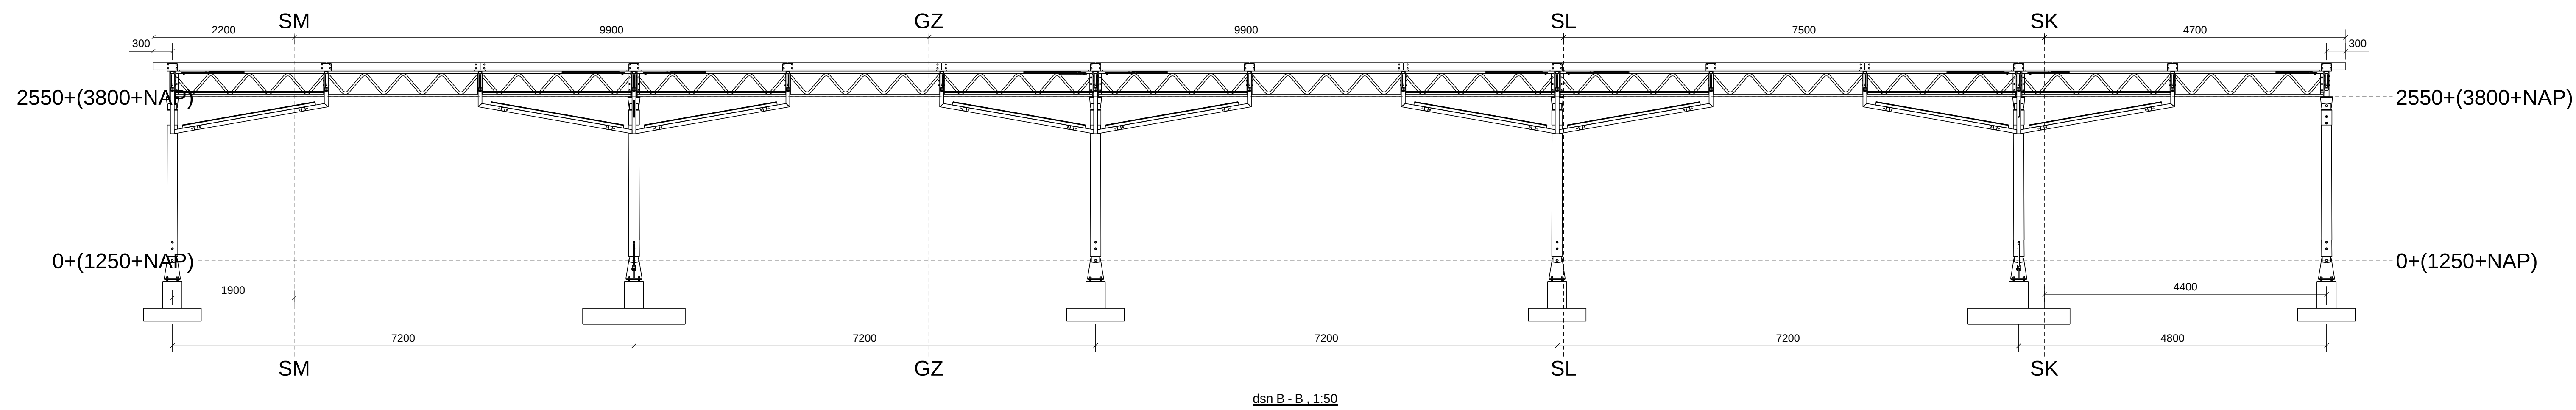


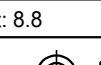

Overige details als vermeld
op tekening G2 (Principedetails PB2 en PB3)

1	A	Tier goedkeuring	30-09-2013
2	B	Tier controle	19-07-2013
Rev. nr.	Revisie mark	Revisie omschrijving	Revisie datum
		Project: Nieuwboom Meander Ziekenhuis te Aarnsloot Opdrachtgever: Meander Combinatie VOF Aansluit: Alister PRO	
Omschrijving: Onderdeel:		STAALOVERZ. DEEL TUSSEN PB3 EN PB4	
VAN EE STAAL SPECIALISTEN		Tenzij anders vermeld: Materiaalwaarde: S235JR Lasten: a=0,571 (min 4) Broodwijdte: 8,9 Projecte:	
NO BARNHNEELD 8 371100 COMPAGNIE NV 101, 1042-4000 FAX: 0242-434-830 project@van-ee.nl			
Gedeelte: G.1mm/3mm/5mm		Subnr:	
Datum: 19-11-2012		Tekening:	
Schaal: 1:10 1:50		77	
		G [26]	