PRINCIPEDETAIL TE BESPREKEN SCH. 1/2

stijl- en regelwerk 'kastanje geëlied' cfr. vloerafwerking bestaand podium

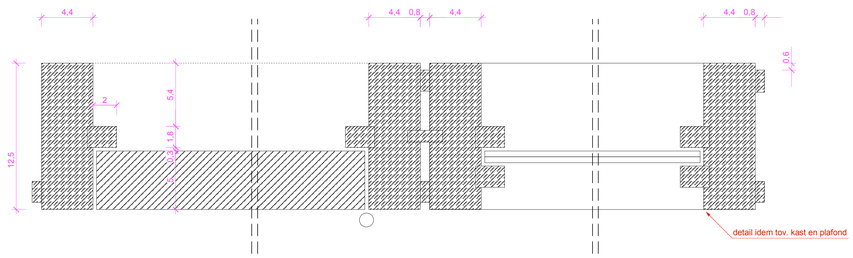

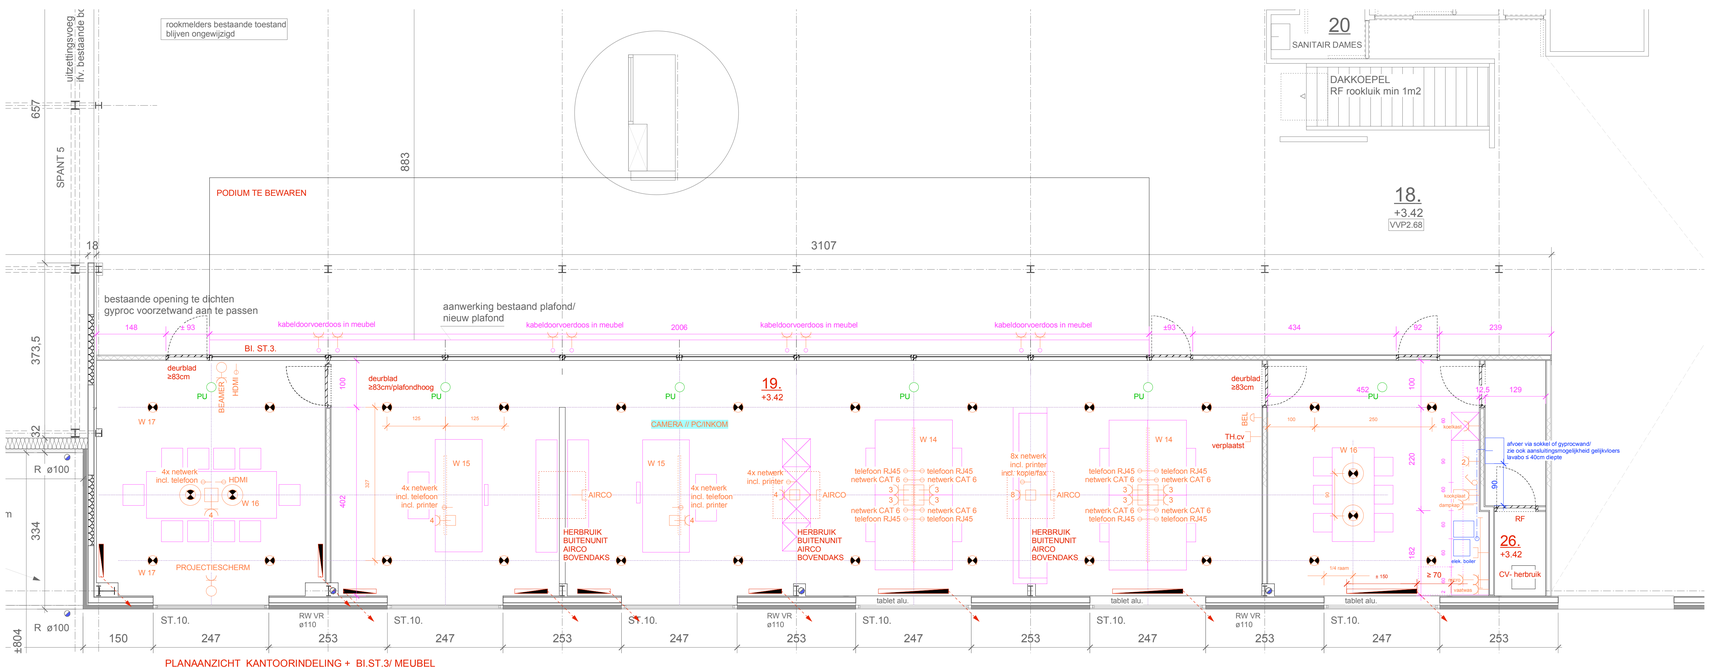

PLANAANZICHT KANTOORINDELING + BI.ST.3/ MEUBEL

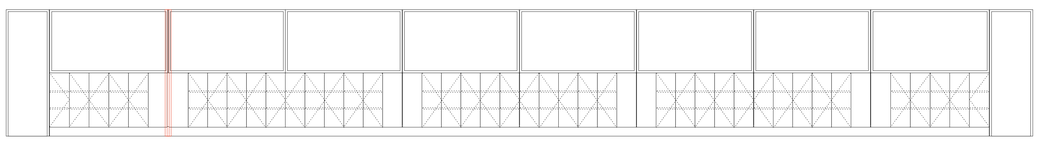

AANZICHT ZIJDE KANTOOR BI.ST.3/ MEUBEL

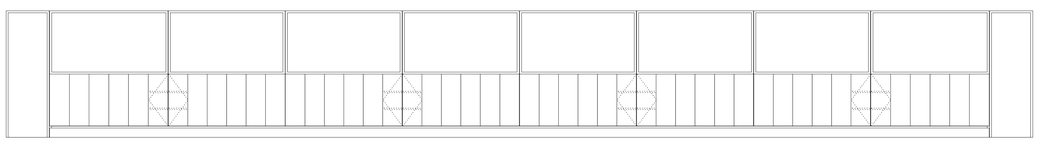

AANZICHT ZIJDE TOONZAAL BI.ST.3/ MEUBEL

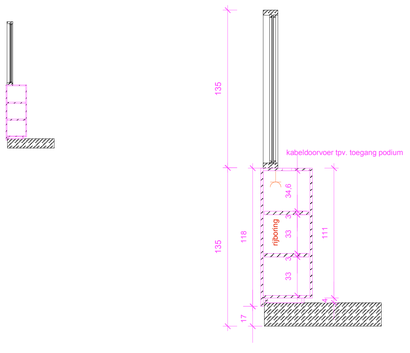

PRINCIPESNEDE BI.ST.3/ MEUBEL sch. 1/20

LEGENDE TECHNIEKEN

A./ B./ C./ D./ E./ F./ G./ H./ : ZIE TABEL BEKABELING CFR. BOUWHEER OPGENOMEN IN LB.

	PLAFONDLICHTPUNT	LSI. CT	laagspanning inbouw centrale transfo
	WANDLICHTPUNT	LSO. CT	laagspanning opbouw centrale transfo
	VLOERLICHTPUNT		VLOERSTOPCONTACT
li	LAAGSPANNING INBOUWLICHTPUNT		PLAFONDSTOPCONTACT
lso	LAAGSPANNING OPBOUWLICHTPUNT		VLOERCONTACT
led-i	LED INBOUW (geïntegreerde driver)		SENSOR
led-i-cc	LED-INBOUW-centrale convertor	A	SENSOR ALARM
led-o-cc	LED-OPBOUW-centrale convertor	E W G	METERKASTEN EL./H2O/GAS
	TL OF LIJNLICHTPUNT	B CV	BOILER / CV-KETEL
	SCHAKELAAR	Z	ZEKERINGKAST
	SCHAKELAAR, LICHTPUNT GEDIMD	NV.	NOODVERLICHTING
	SCHAKELAAR, VERKLIKKERLICHT	VP	VLUCHTPICTOGRAM
	DRUKSCHAKELAAR		SNELBLUSTOESTEL
	STOPCONTACT		DRUKKNOP BRANDALARM
2	DUBBEL STOPCONTACT		rookmelder/plafond : er zullen rookmelders geplaatst worden vlgs de richtlijnen van het decreet van 8/05/ '09.
	BUITENBELKNOP		
	BINNENBEL		RADIATOR / CONVECTOR
	CONTACT, VOEDING VOOR TEL. / TV / BOX / COMPUTER, ENZ...		VLOERCONVECTOR
	CONTACTPUNT THERMOSTAAT / PARLOFOON / POORTMOTOR, ENZ...		(BALANS-)VENTILATIE

OPDRACHT

VERBOUWING EN UITBREIDING VAN EEN BESTAANDE TOONZAAL MET KANTOREN
LEUVENSESTEENWEG 80, 3070 KORTENBERG

DETAIL

OPDRACHTGEVER

STOLZ BVBA
Dhr MAES Koen & Dhr CLEMENT Hendrik
LEUVENSESTEENWEG 80, 3070 KORTENBERG

TEL: 02 / 759 85 64

ARCHITECTEN

MarS ARCHITECTEN B.V.B.A.
VLAANDERENSTRAAT 89 - 1800 VILVOORDE
02/ 251 18 15 - mens@m-ar-s.be

M ar S

WIJZIGINGEN

a. 06/03/2013	aanvullingen technieken

GETEKEND DOOR

Alexander Glatt
Sigrid Van Hove
Myriam Vangenechten

BINNENSTELSEL 3
PLAN - SNEDE - AANZICHT

KADASTRALE SECTIE
1e Afd Sectie A, nrs 207m9

SCHAAL
1/50
1/2

DATUM
19 februari 2013

DOSSIER
2008.10.DE1