

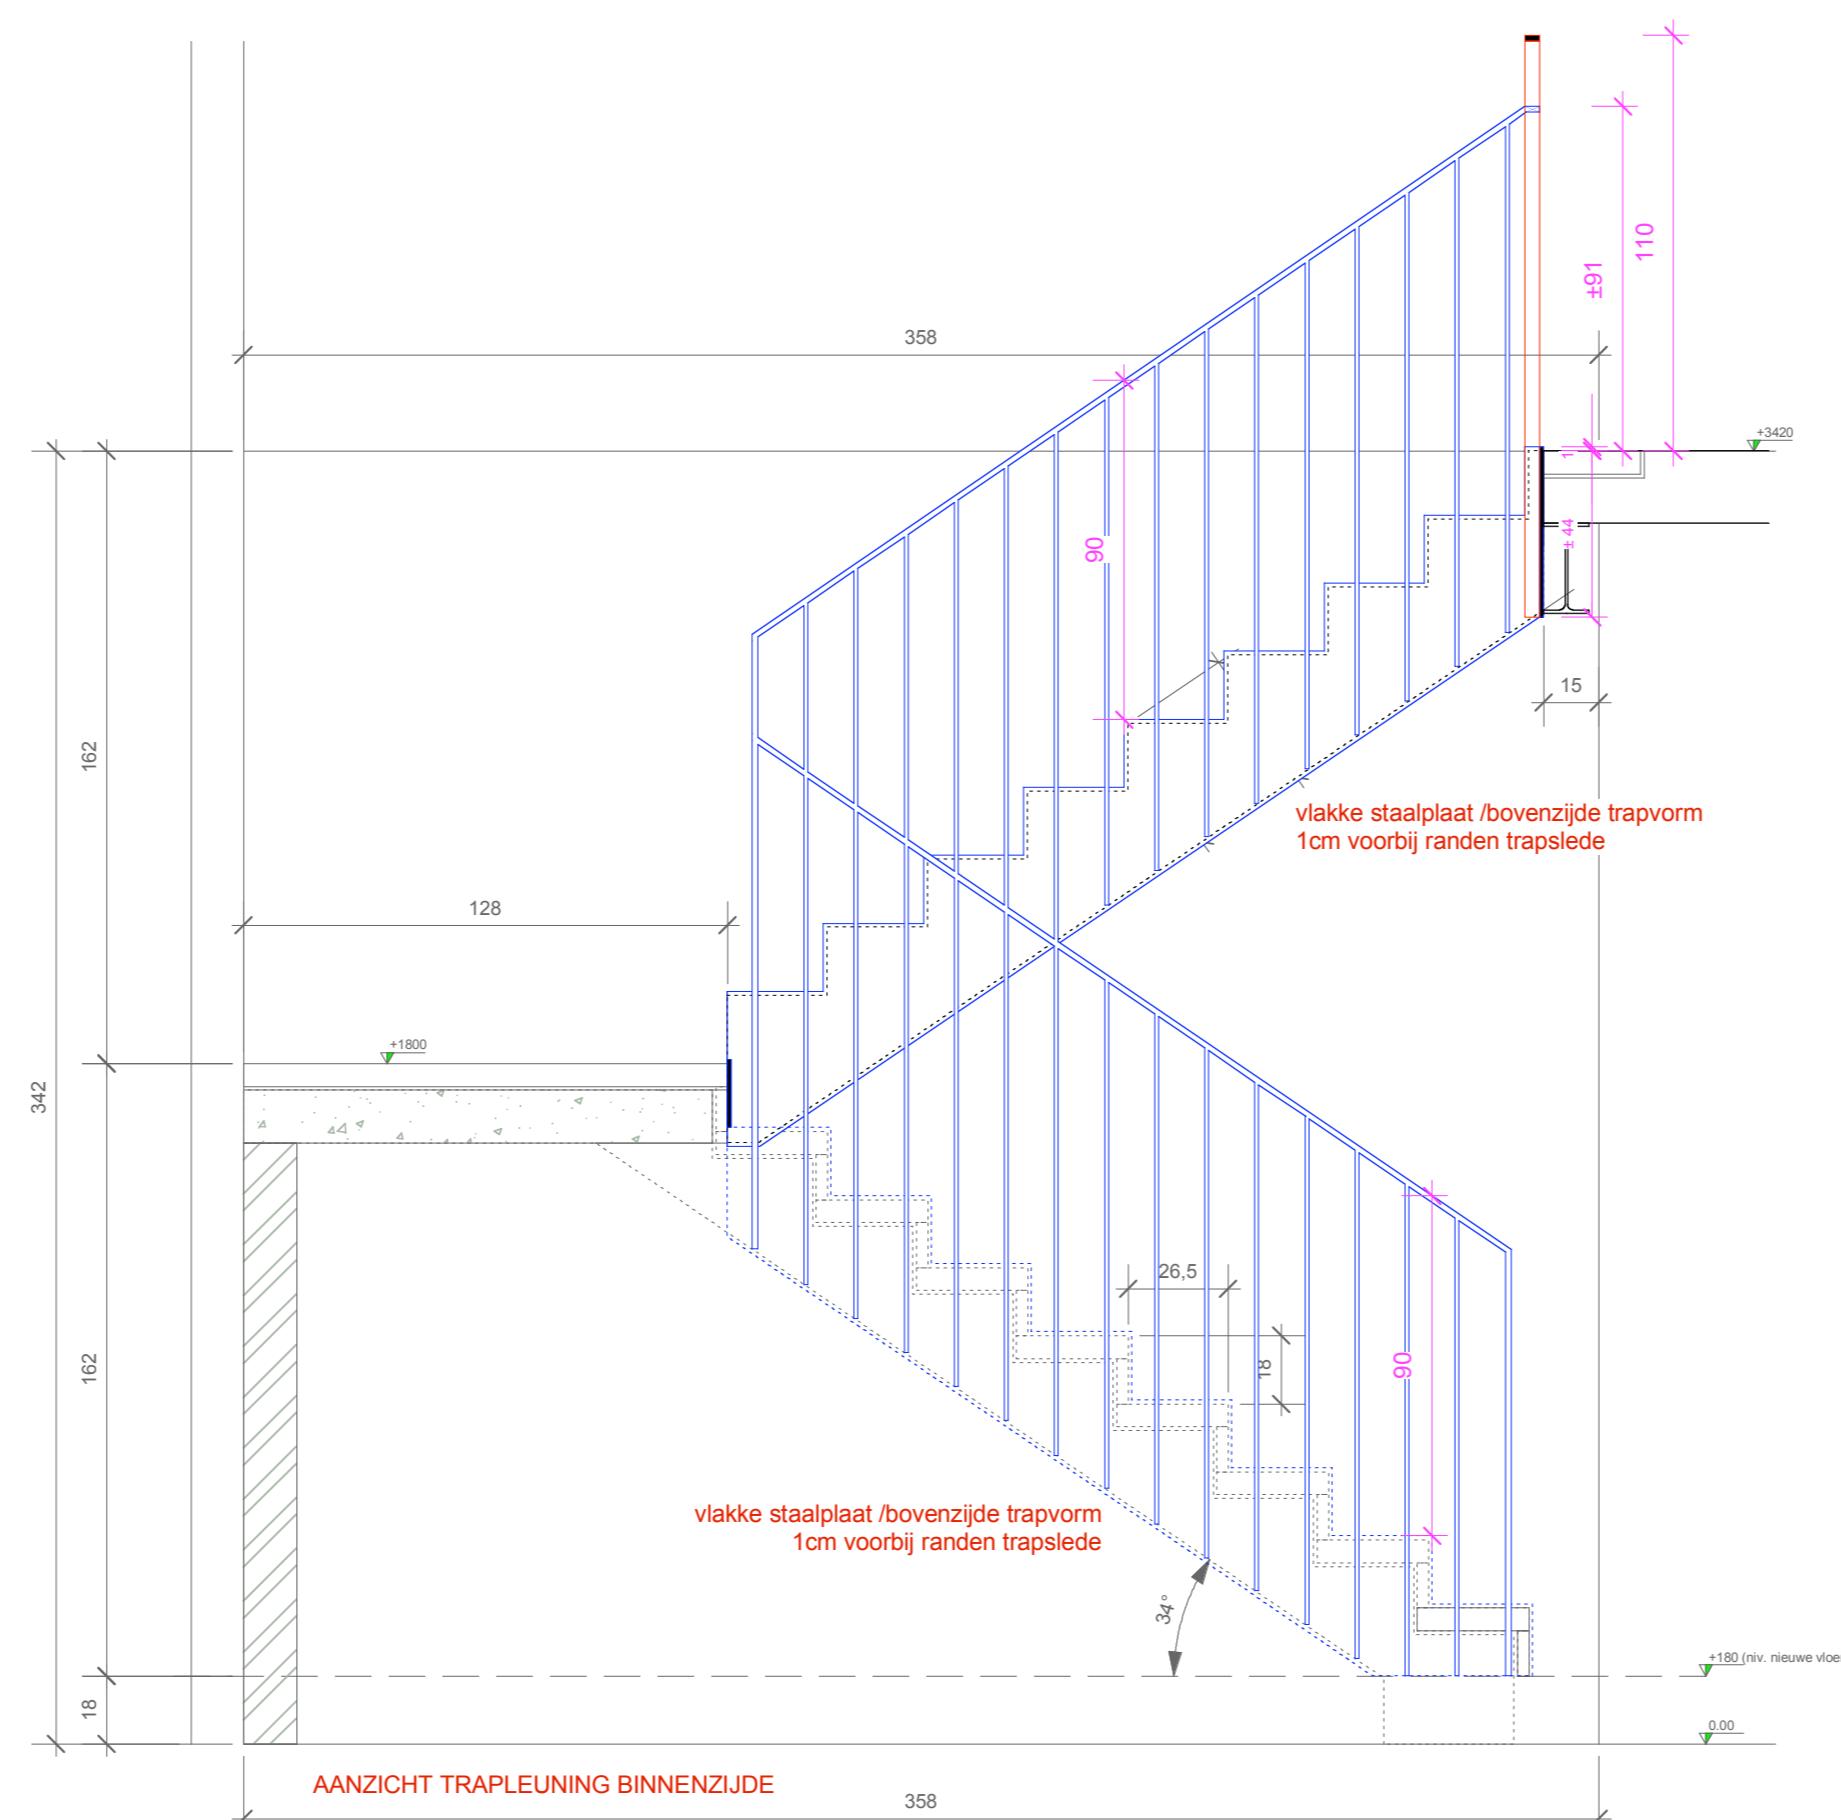
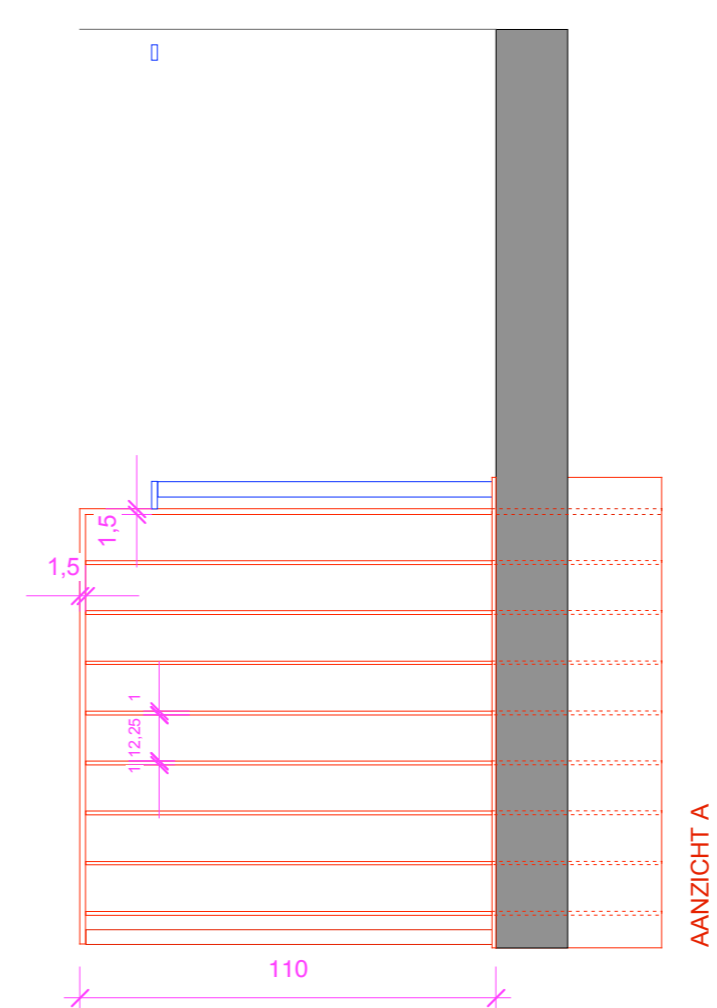


Optrede = 180mm  
Aantrede = 265mm  
Stijgingshoek = ±34,2°

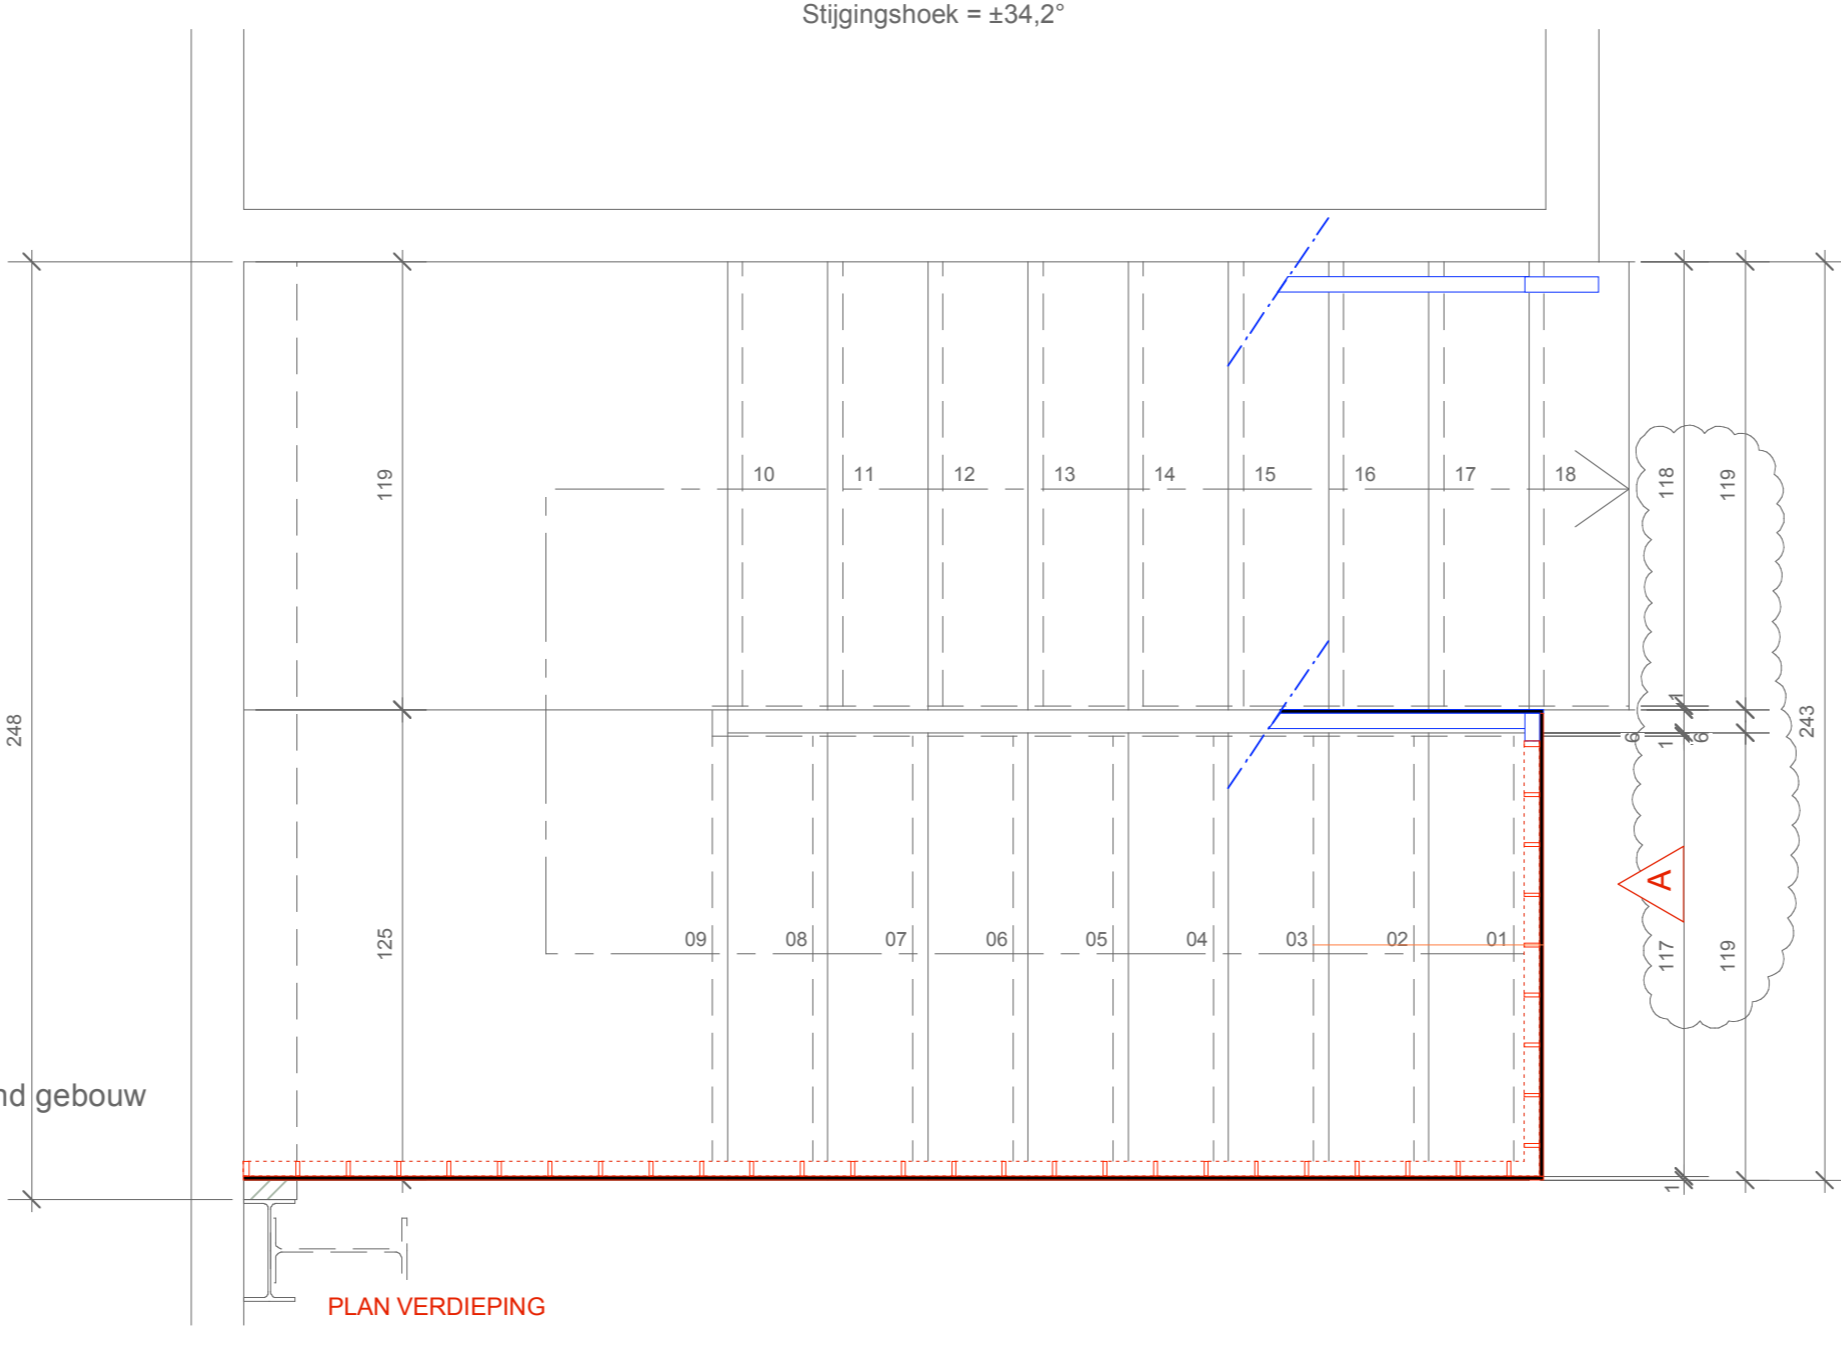

Optrede = 180mm  
Aantrede = 265mm  
Stijgingshoek = ±34,2°

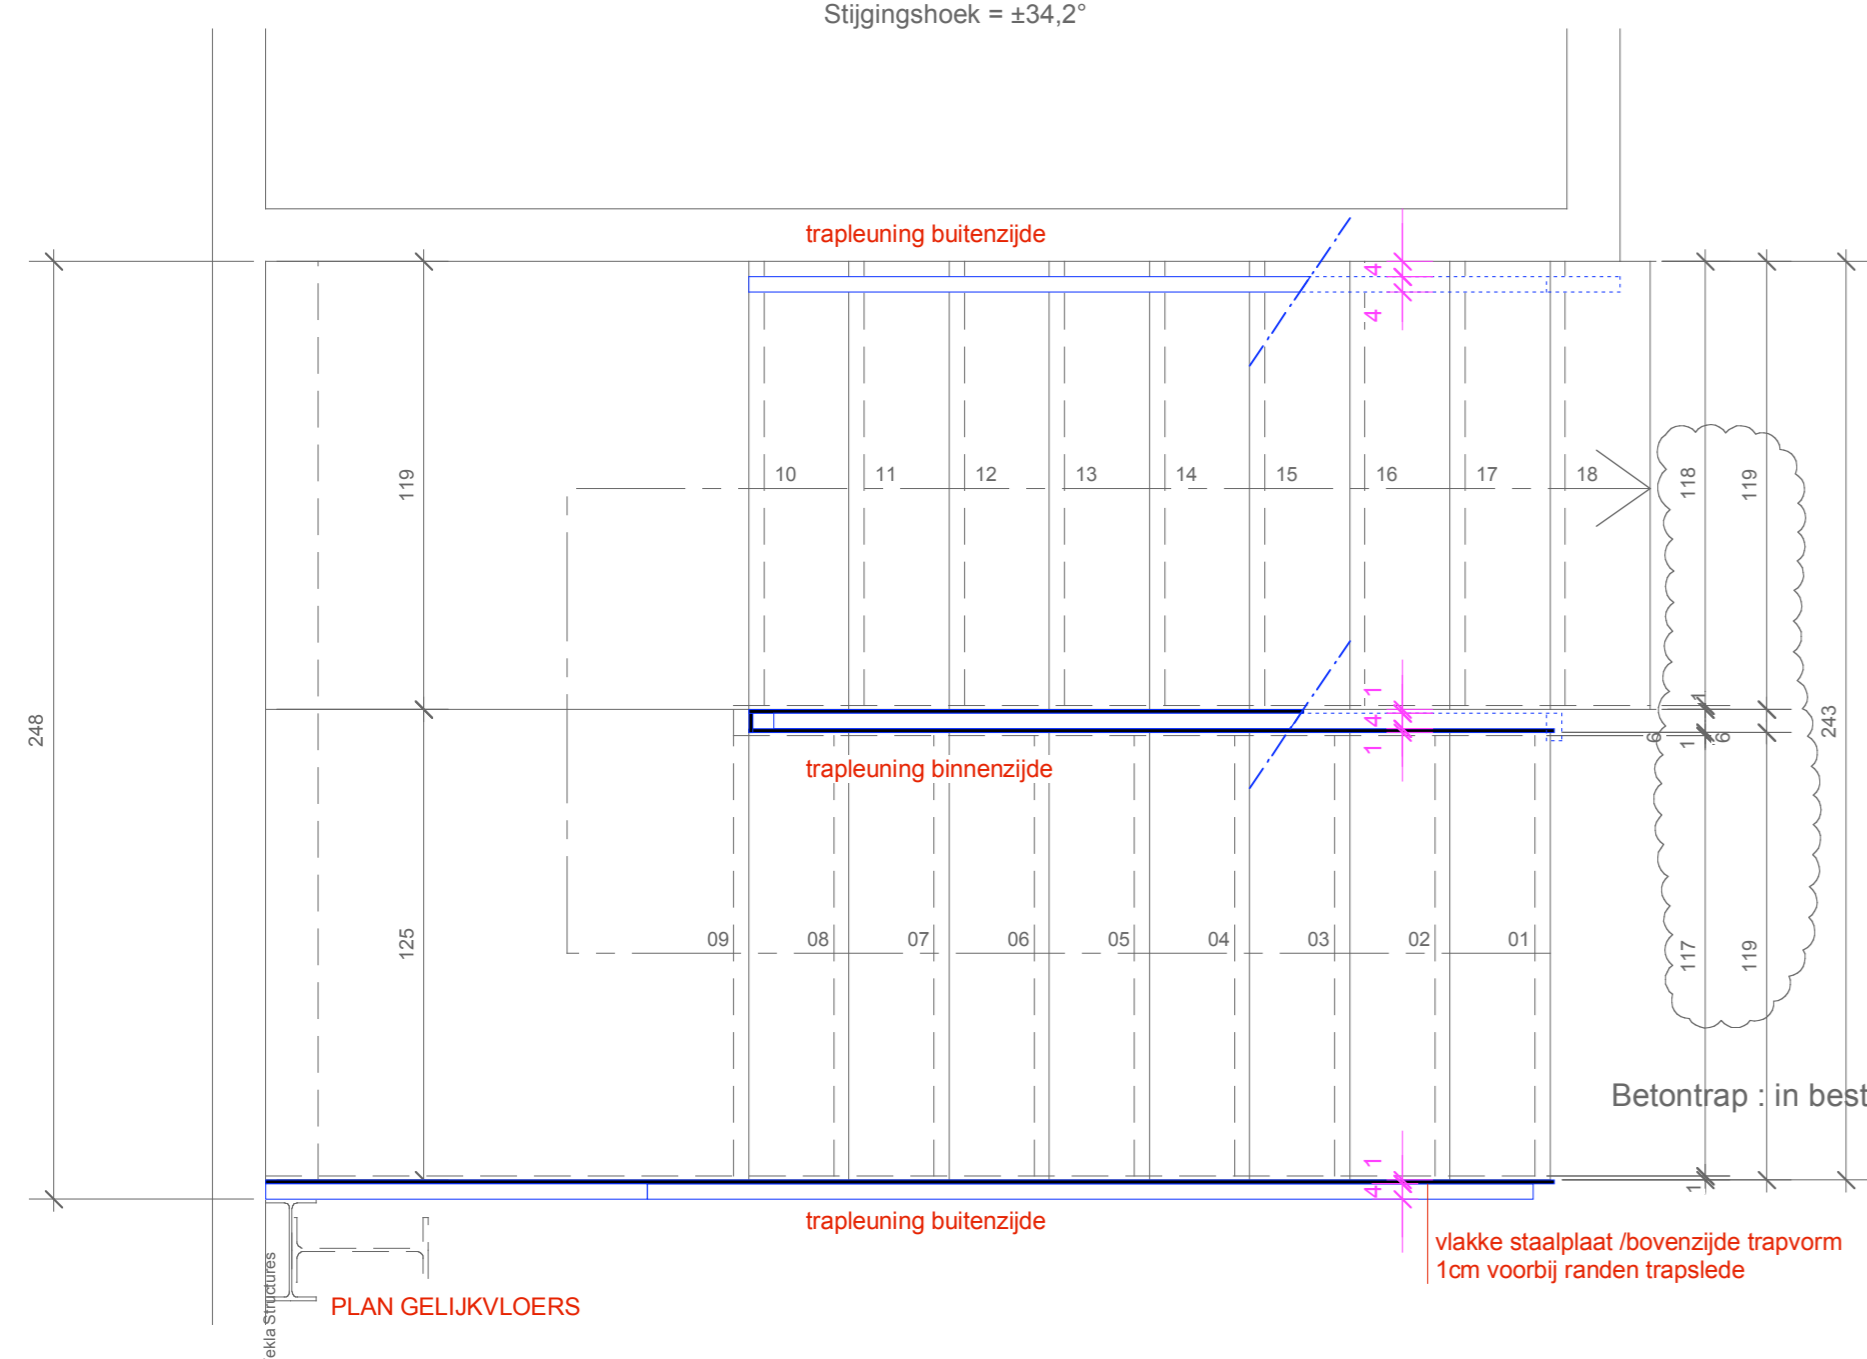

<b>OPDRACHT</b>		<b>DETAIL</b>	
VERBOUWING EN UITBREIDING VAN EEN BESTAANDE TOONZAAL MET KANTOREN LEUVENSESTEENWEG 80, 3070 KORTENBERG			
<b>OPDRACHTGEVER</b>			
STOLZ BVBA Dhr MAES Koen & Dhr CLEMENT Hendrik LEUVENSESTEENWEG 80, 3070 KORTENBERG TEL: 02 / 759 85 64			
<b>ARCHITECTEN</b>			
MarS ARCHITECTEN B.V.B.A. VLAANDERENSTRAAT 89 - 1800 VILVOORDE 02/ 251 18 15 - mens@m-ar-s.be			
<b>WIJZIGINGEN</b>		<b>GETEKEND DOOR</b>	
1		Alexander Glatt Sigrid Van Hove Myriam Vangenechten	
<b>KADASTRALE SECTIE</b>		<b>SCHAAL</b>	
1e Afd Sectie A, nrs 207m9		1/20 1/2	
<b>DATUM</b>		<b>DOSSIER</b>	
16 april 2013		2008.10.DE3	

