
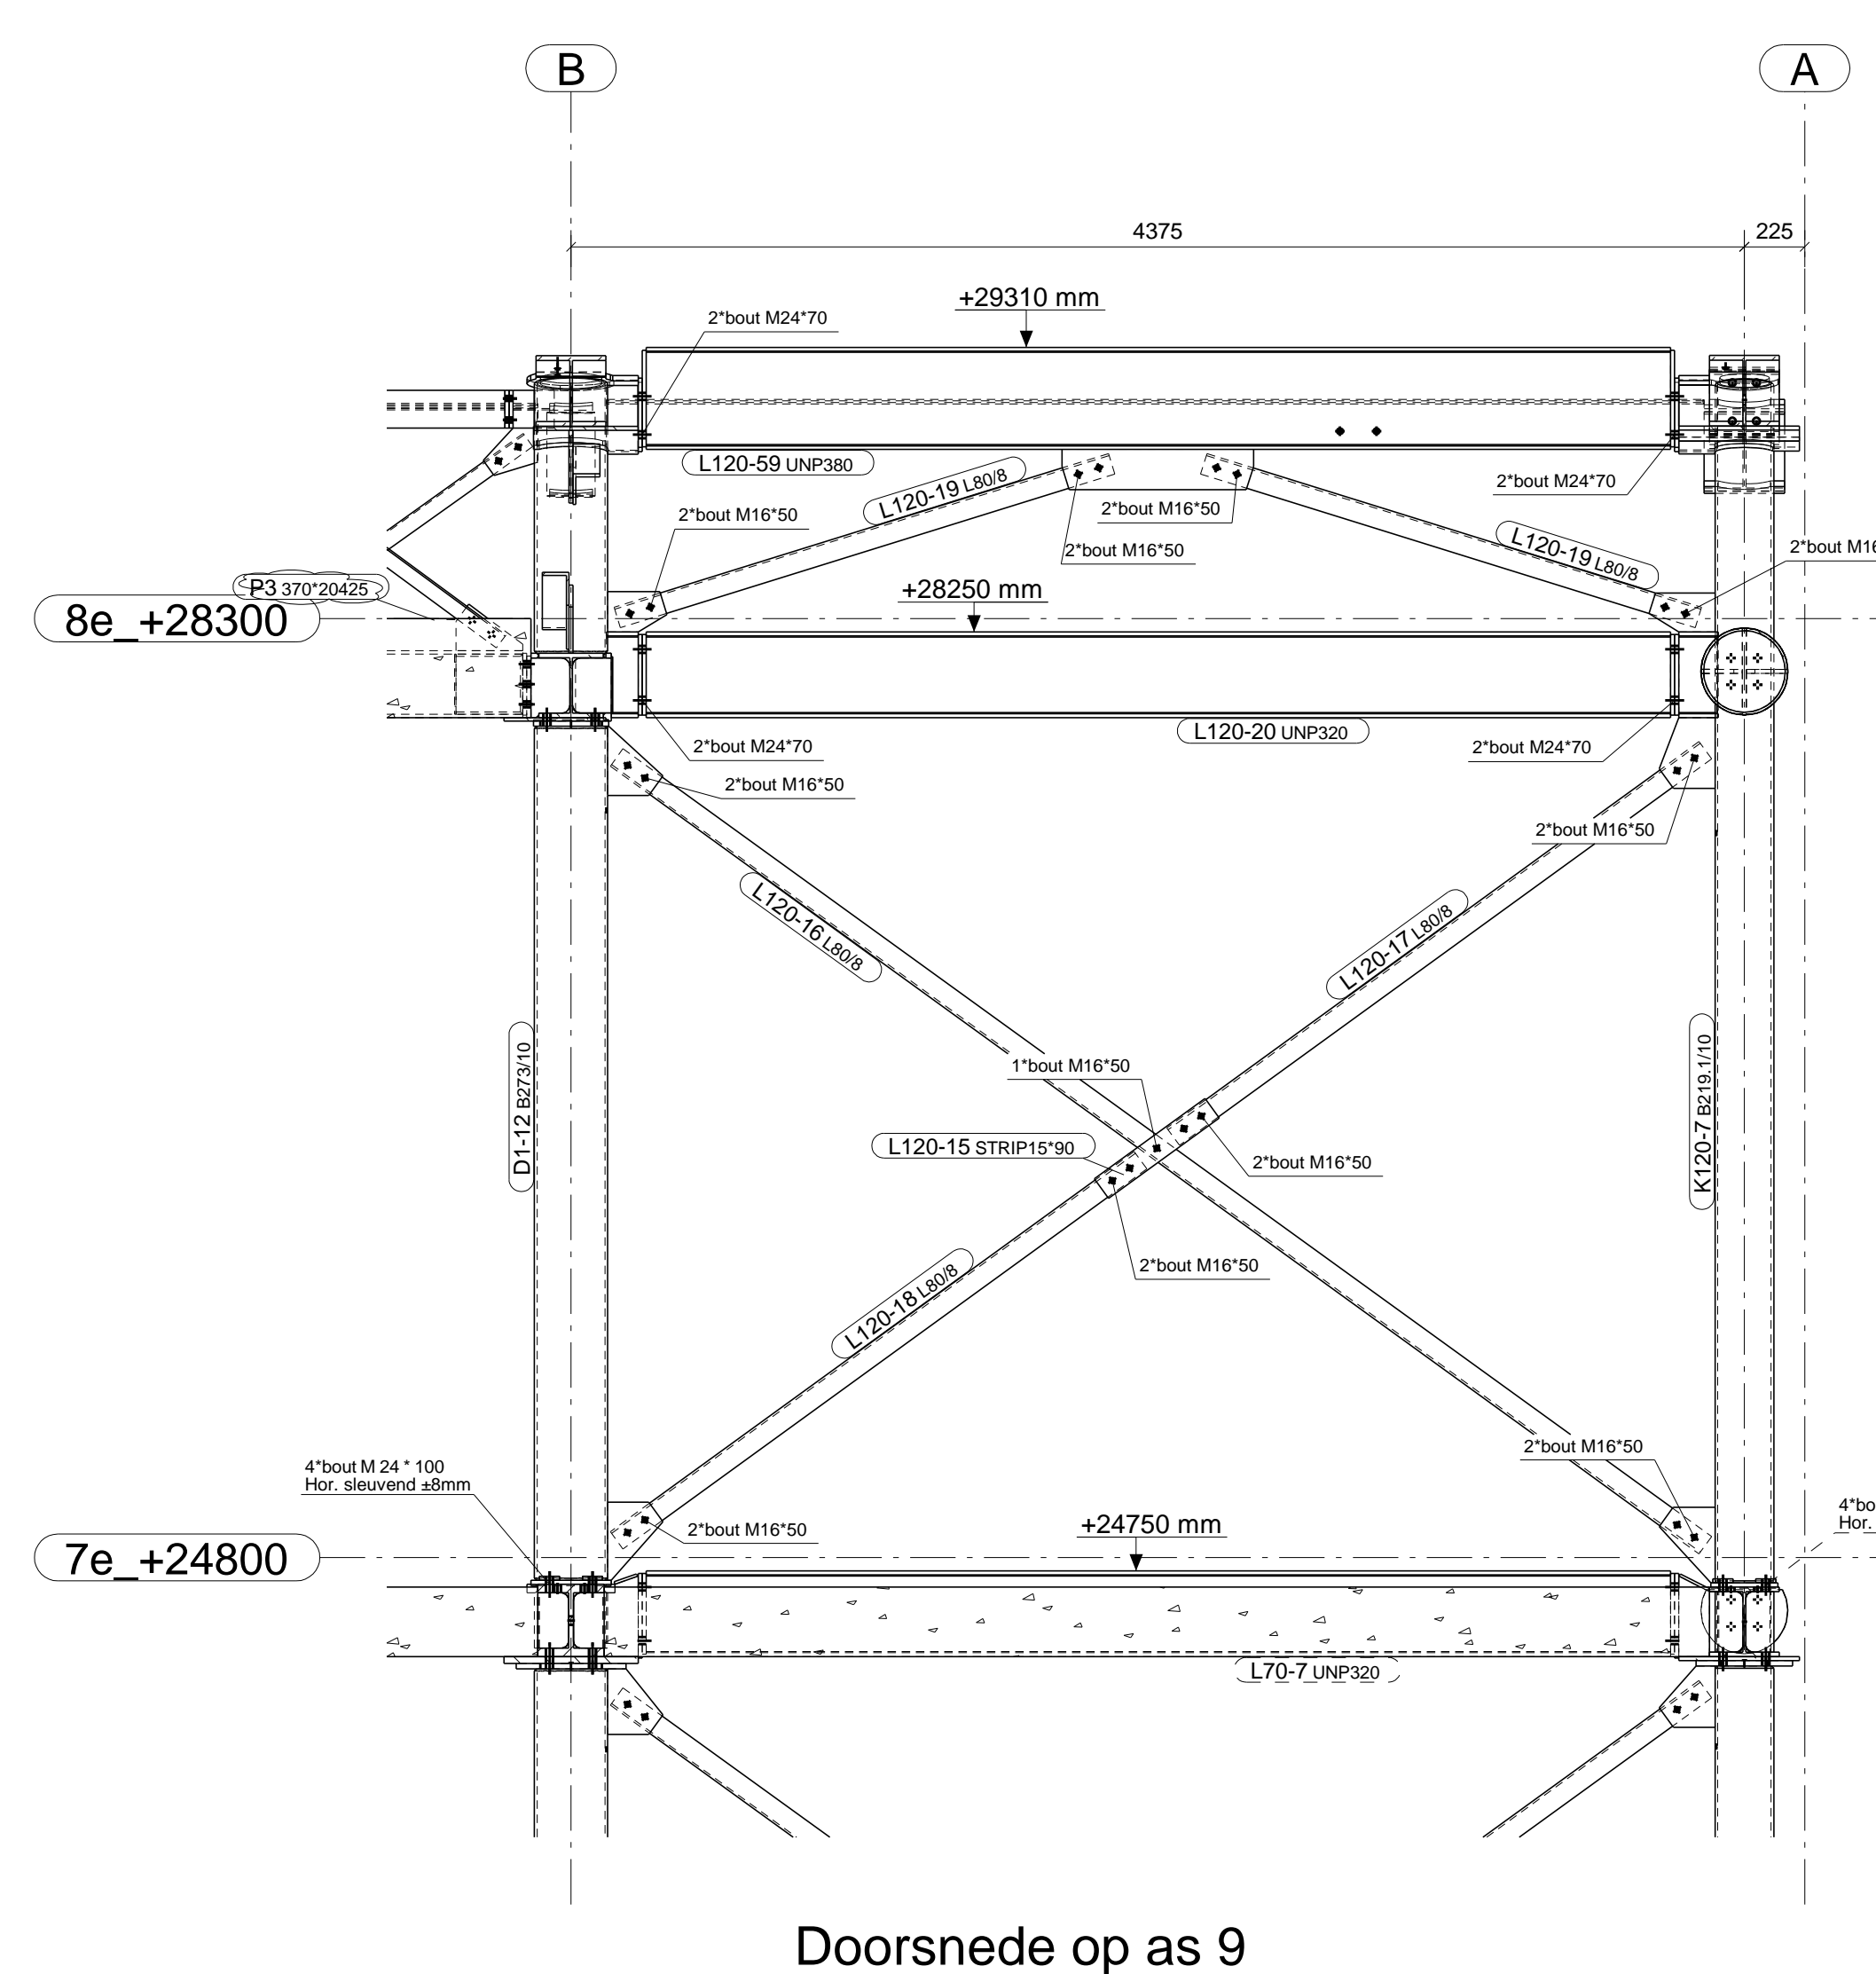
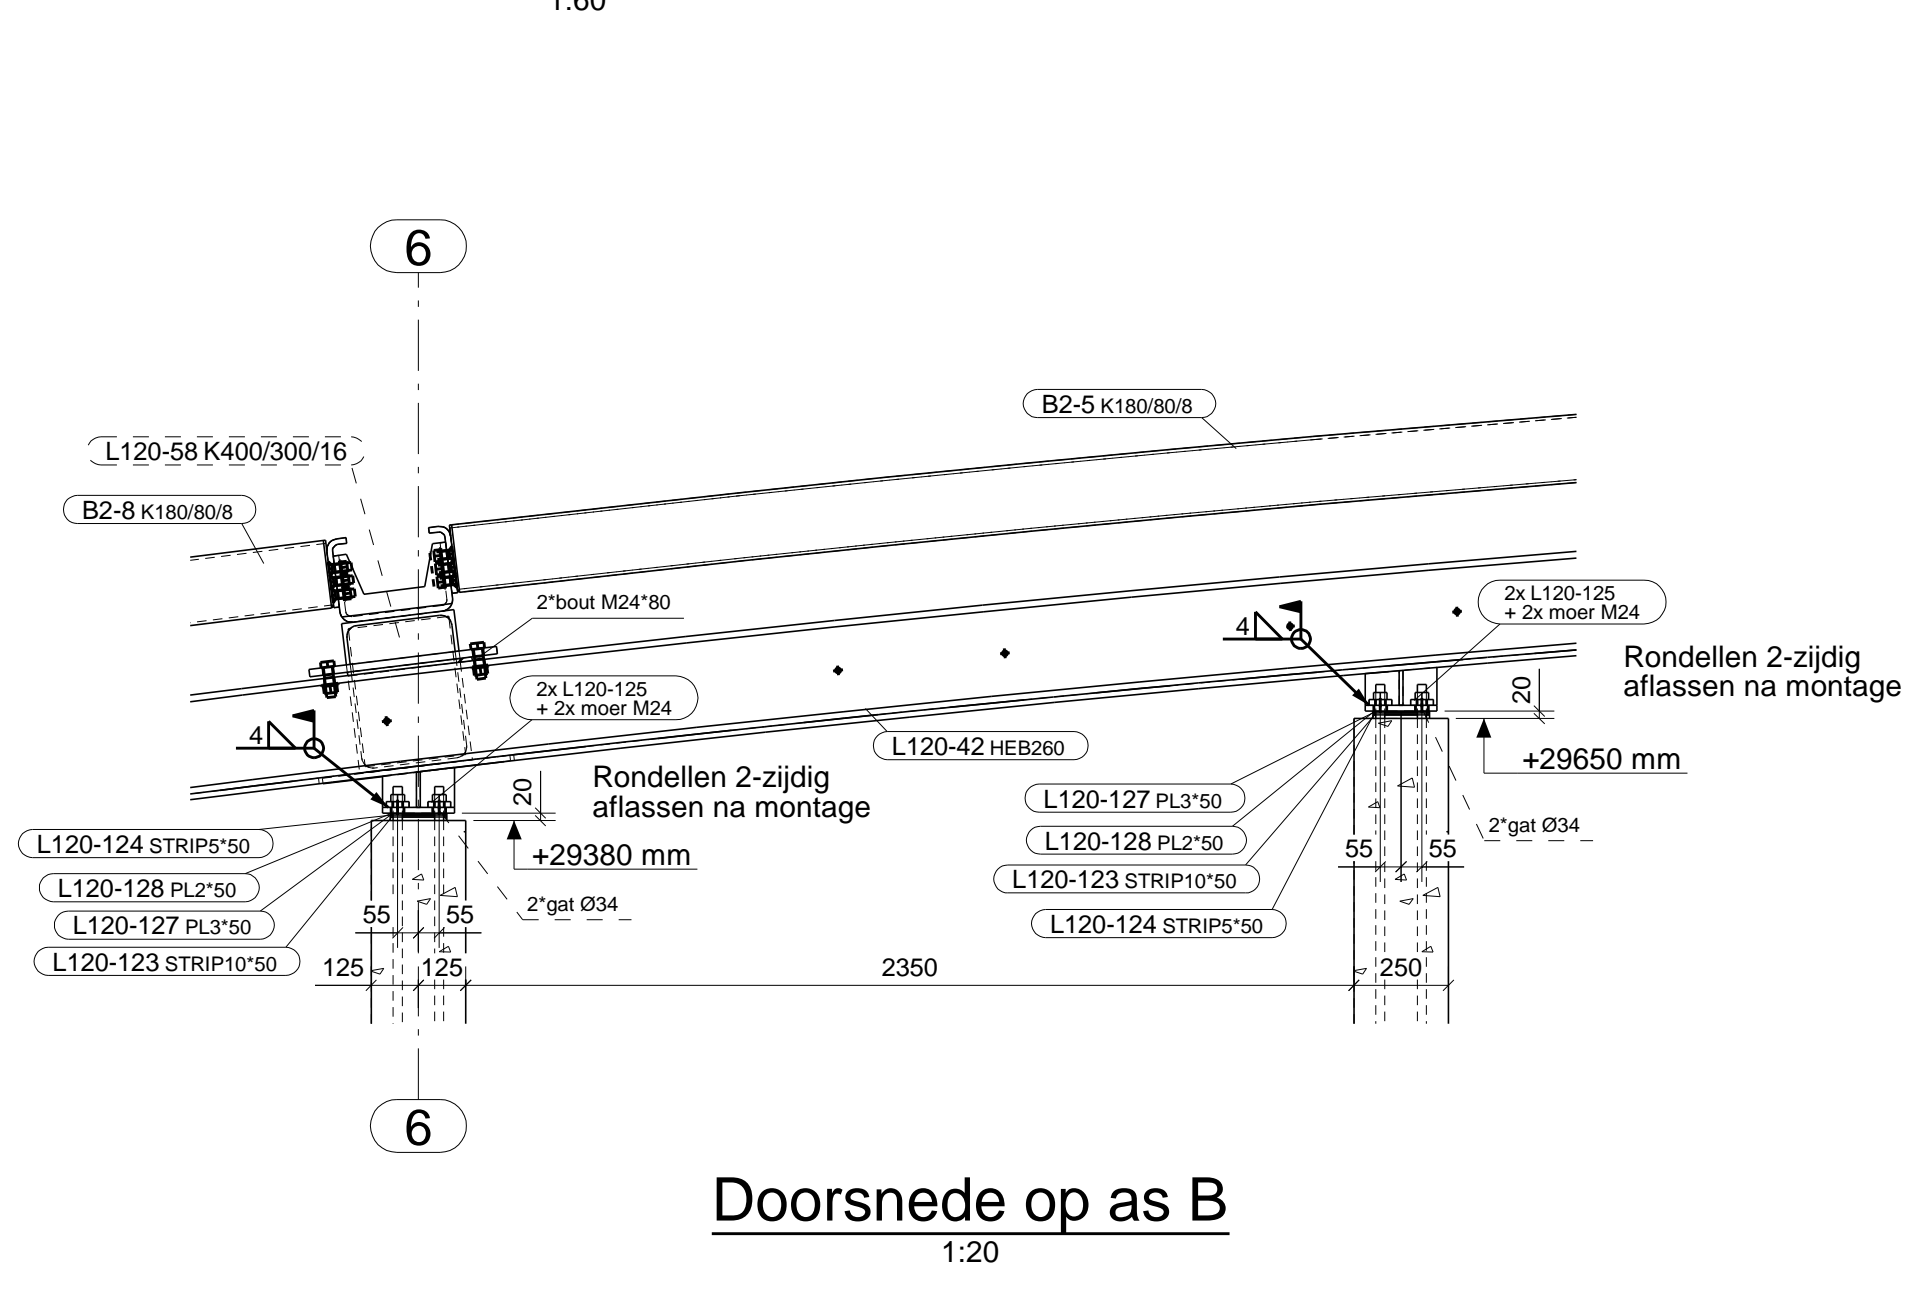


Fase B2 (excl. atriumkokers)
1:60

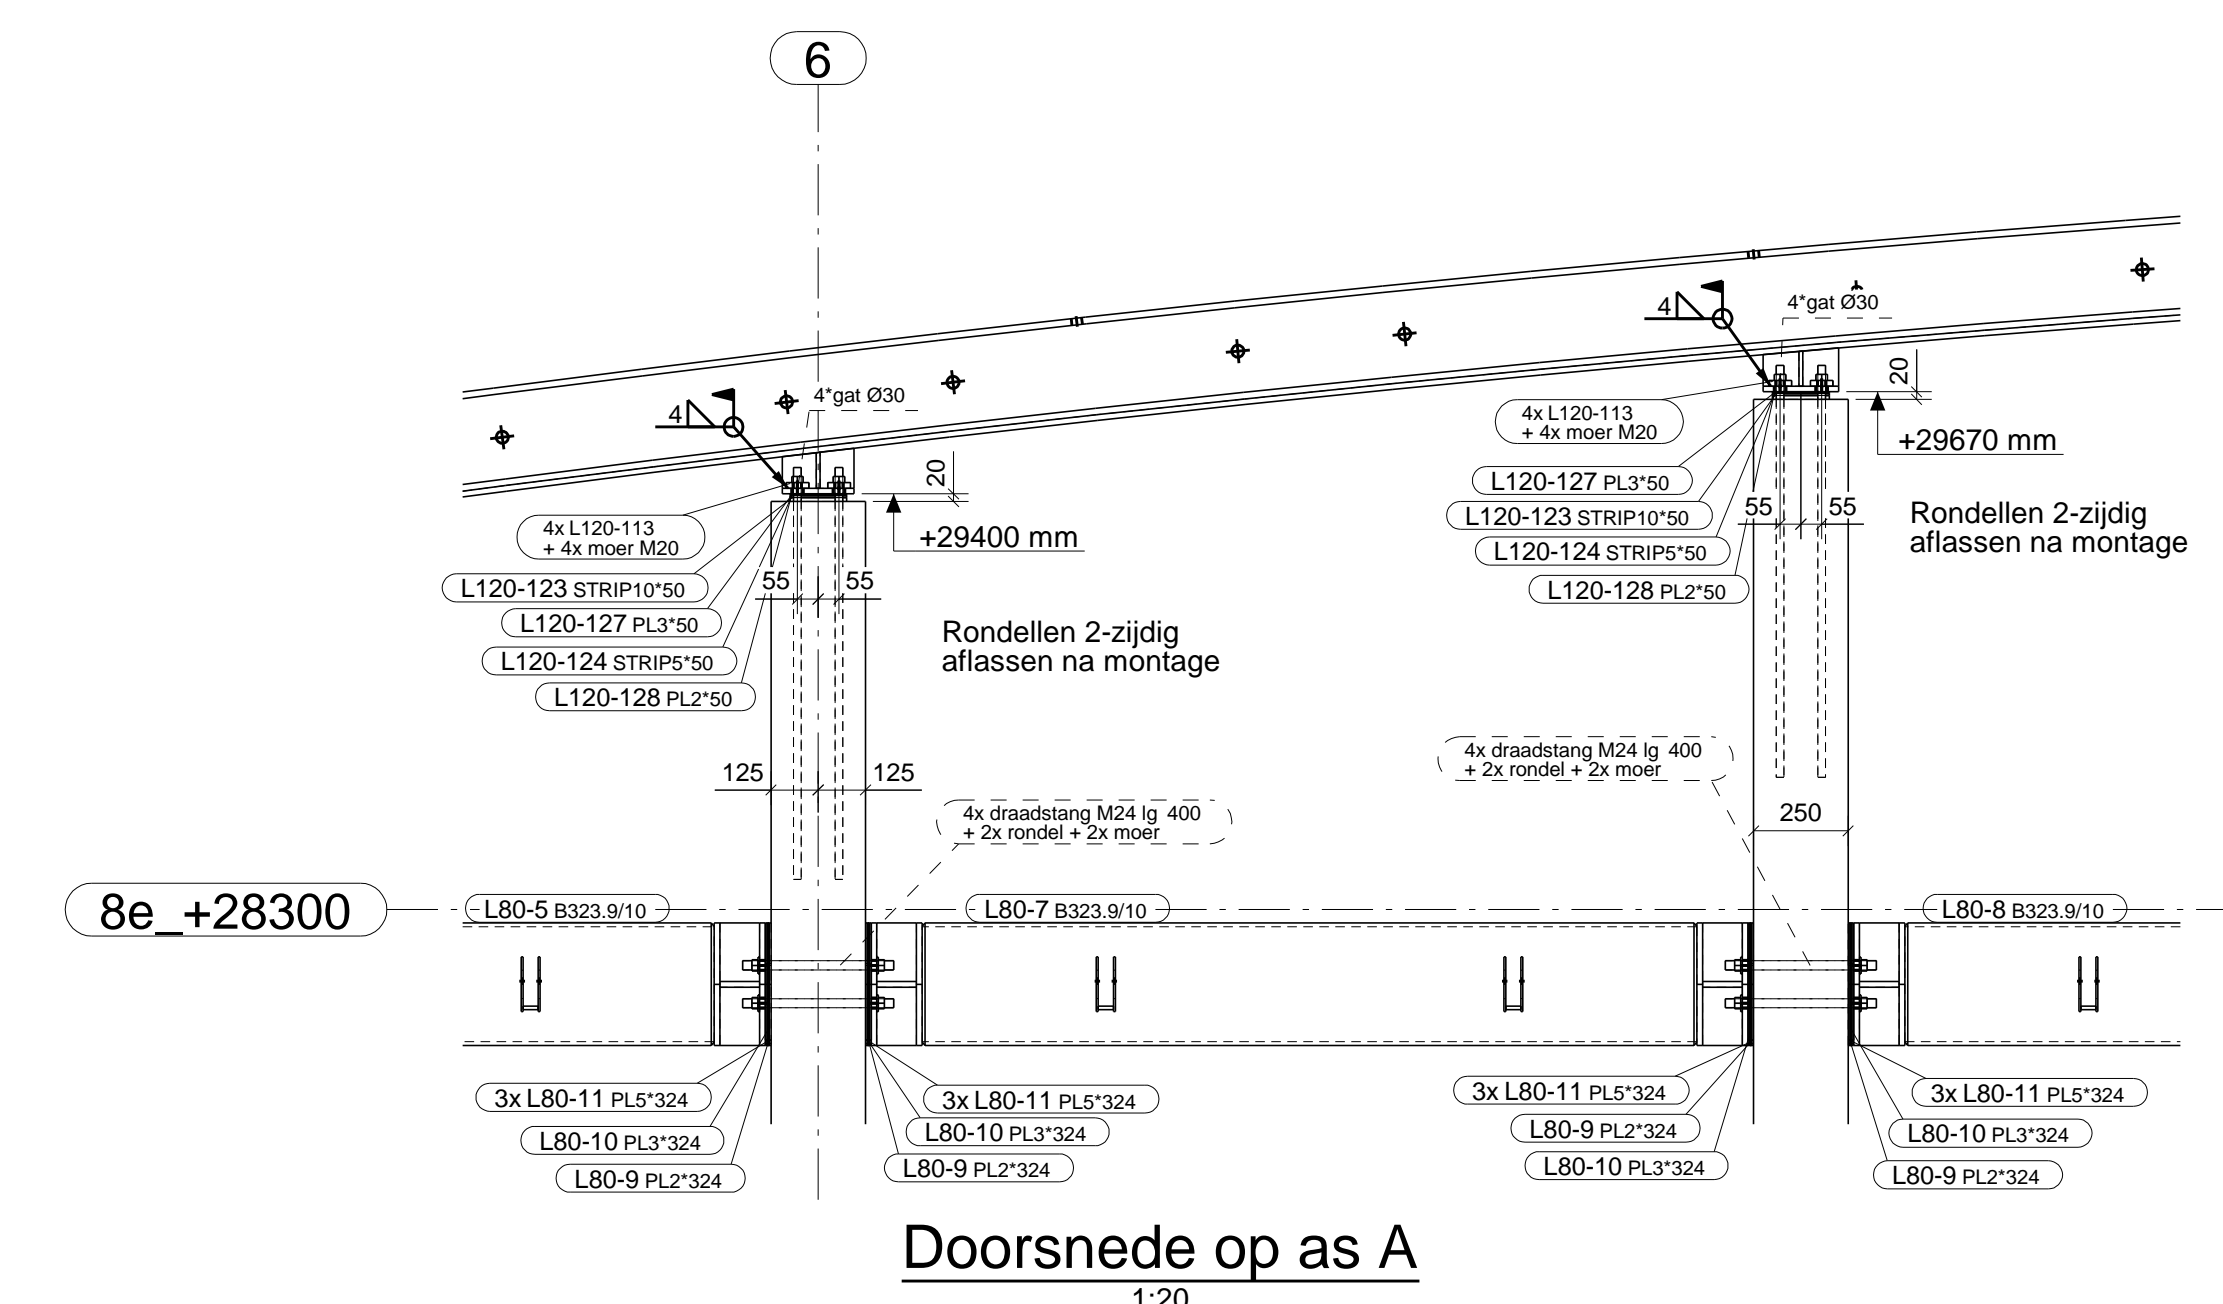

rev.	datum	opmerking	getekend
		Behandeling staalconstructie : Kolommen: S01 - SFB-liggers: S03 (RF) - Lift: S04 (RF) i.a.v. Materiaalkwaliteit : Profielen & platen = S355J0 tav. Koker- en buisprofielen = S355JOH EN10210 tav.	
		Bouten: DIN 931 934 125 (8.8) Elektrolytisch verzinkt Lassen: Lasafmetingen: tenzij anders aangegeven Bouten nadien schilderen in kleur staalconstructie Kwaliteitsniveau : EN ISO 5817-C N D T : VT lopende productie	
BIM - IBGE			
Havenlaan 86 C 1000 Brussel			
Bouwheer: Project T&I n.v. Piccardstraat 3 1000 Brussel Dhr Rudy Opt Roodt 02/420.40.49 rudy.optroodt@four-toxis.com	architectenbureau capezed Philippe Sanyin and Partners 1537 B-1180 Brussel ingenieursbureau SmidVestermans ingenieur 500 2000 w-groot ingenieursbureau Meijer ingenieur 107 3000 leuven ingenieur 107 3000 leuven	architectenbureau capezed Philippe Sanyin and Partners ingenieursbureau SmidVestermans ingenieur 500 2000 w-groot ingenieursbureau Meijer ingenieur 107 3000 leuven ingenieur 107 3000 leuven	ingenieursbureau capezed Philippe Sanyin and Partners ingenieursbureau SmidVestermans ingenieur 500 2000 w-groot ingenieursbureau Meijer ingenieur 107 3000 leuven ingenieur 107 3000 leuven
CSM N.V. S.A. STELSTRUCTURES Hillemantelweg 103 B-3930 Hamont-Achel NL: 011-550.600 Fax: 011-550.601 www.csm.be engineering@csm.be			
MONTAGEVERZICHT FASE B2: KOLommen + DAKLIGGERS			
Studie aangeklaard door: Tekenaar: Smolders Y. Schaal: 1:25 180	Datum: 30.05.2013	Tekenng/Drawng door: 12081	Index: M10