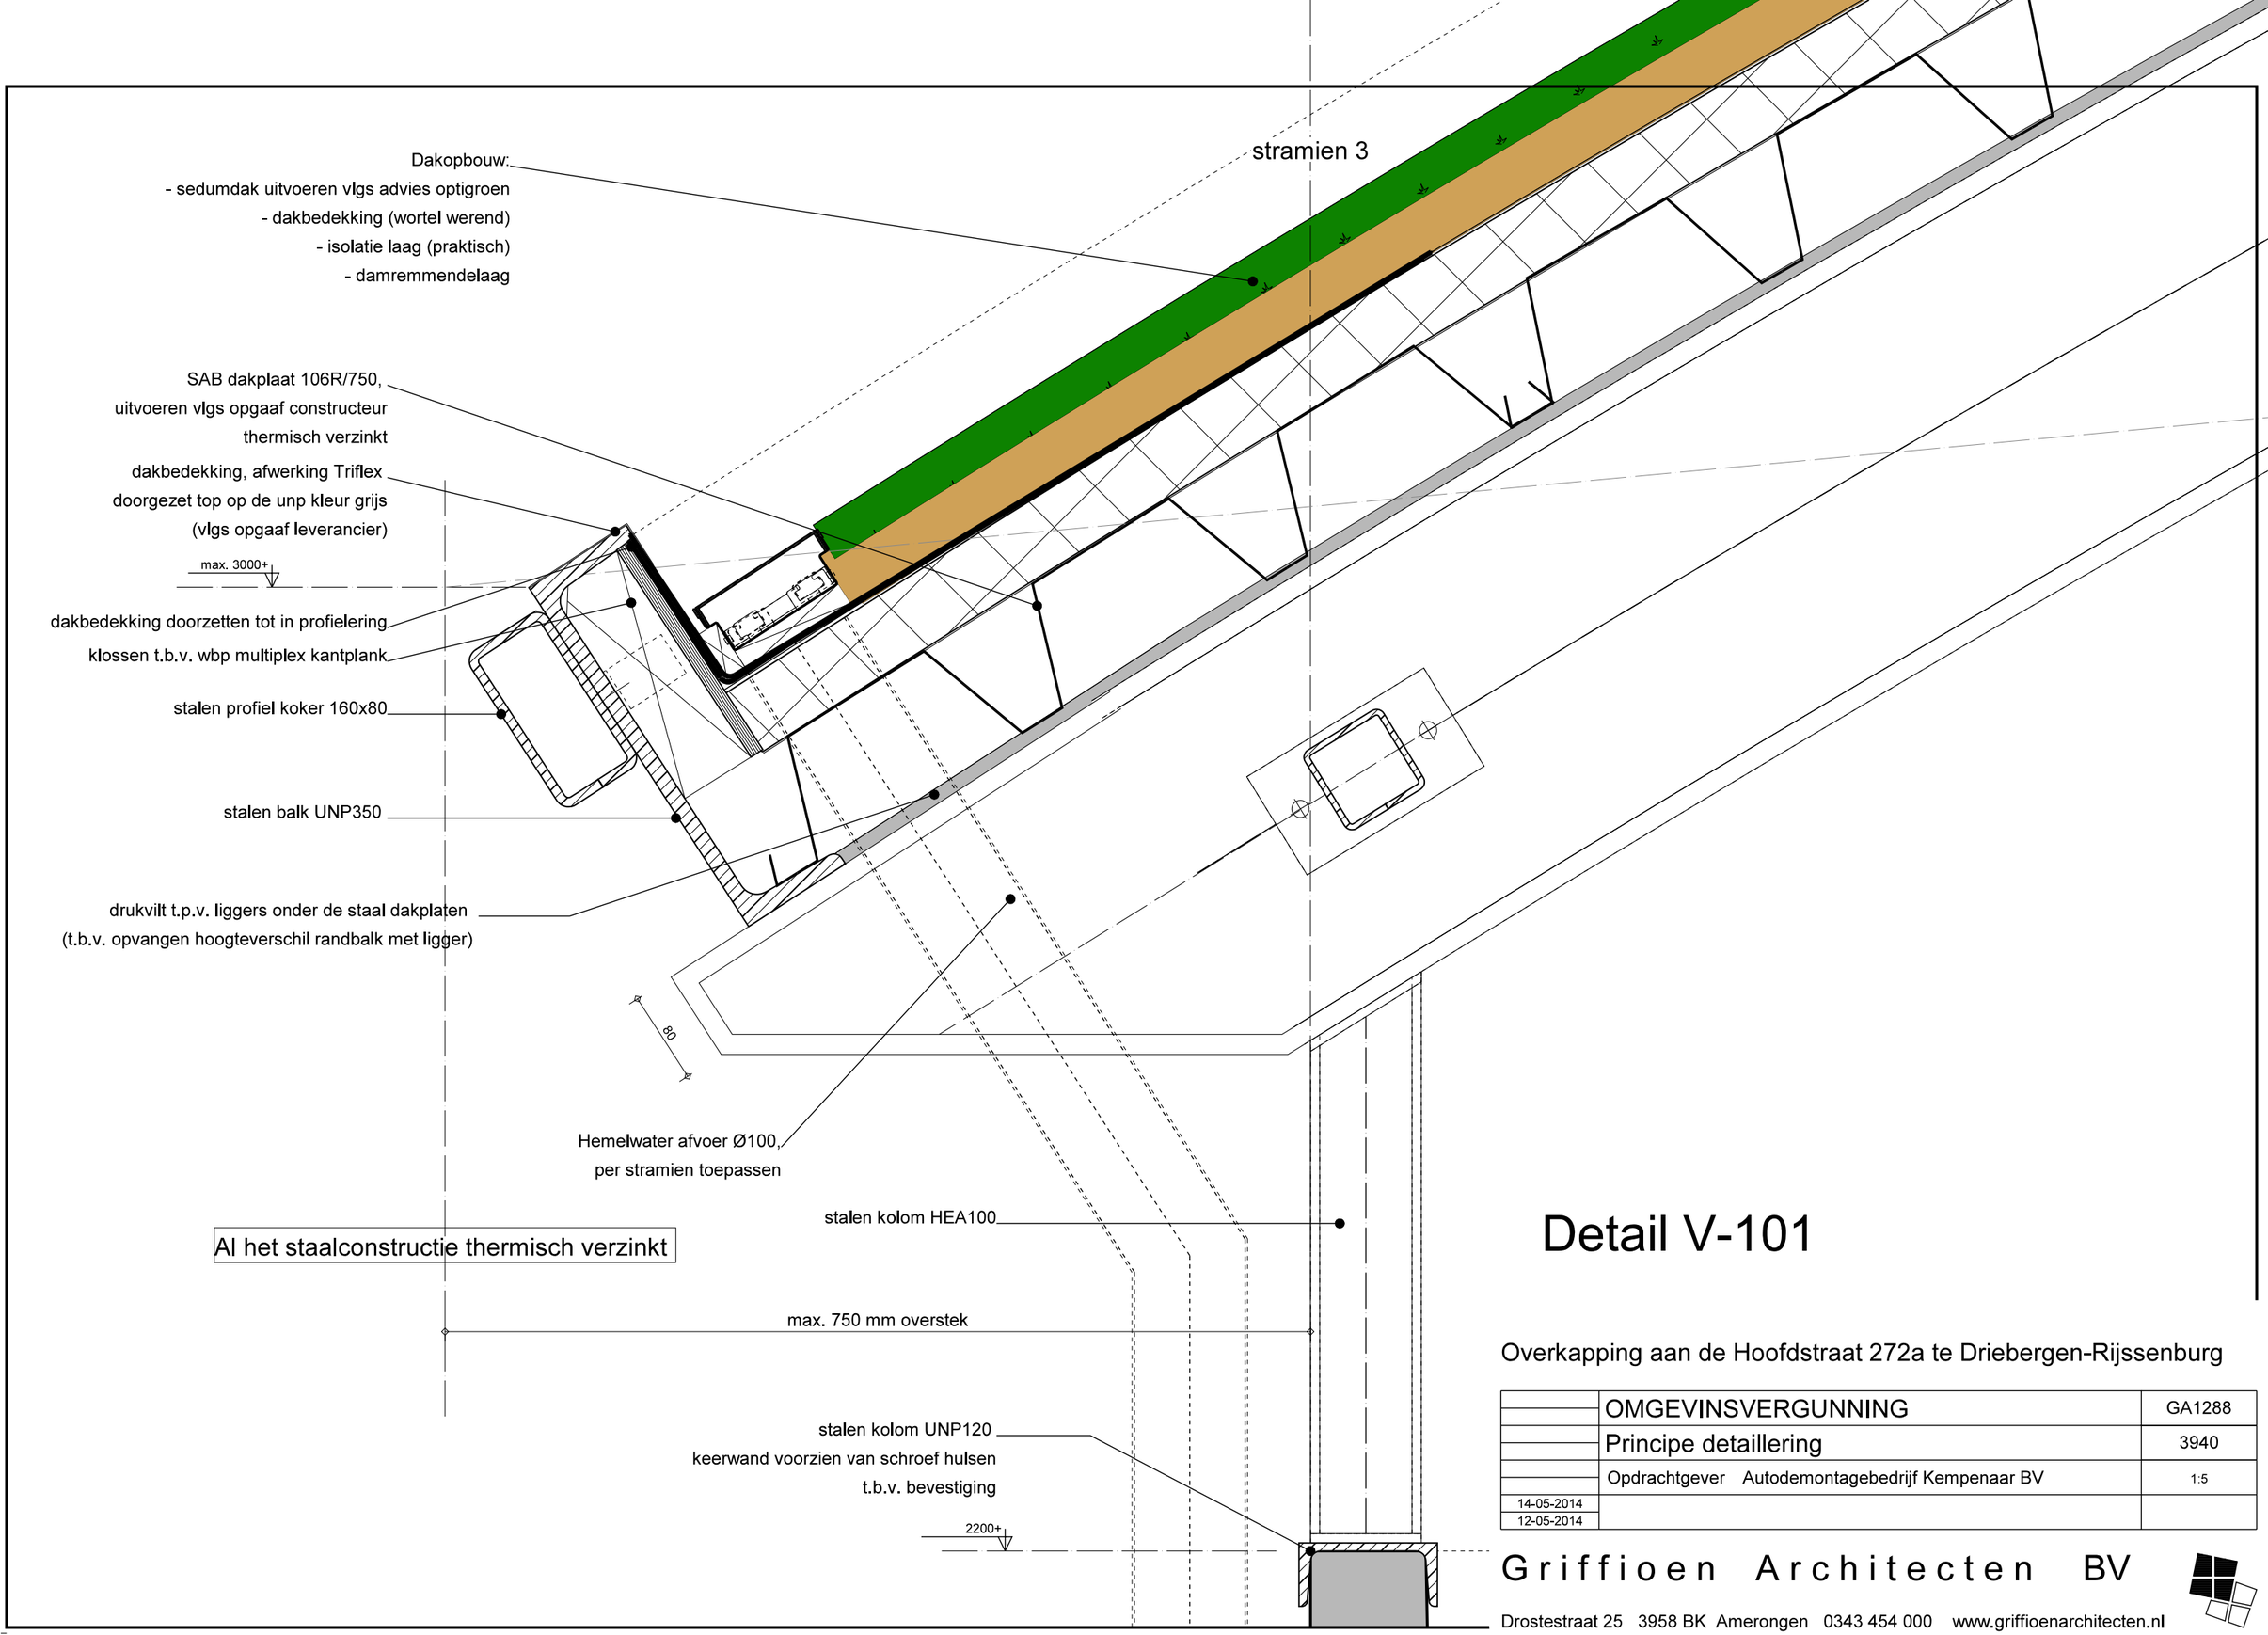

Al het staalconstructie thermisch verzinkt

Detail V-101

Overkapping aan de Hoofdstraat 272a te Driebergen-Rijssenburg

	OMGEVINSVERGUNNING	GA1288
	Principe detaillering	3940
	Opdrachtgever Autodemontagebedrijf Kempenaar BV	1:5
14-05-2014		
12-05-2014		

Griffioen Architecten BV

Drostestraat 25 3958 BK Amerongen 0343 454 000 www.griffioenarchitecten.nl