




detail 05  
1 : 10

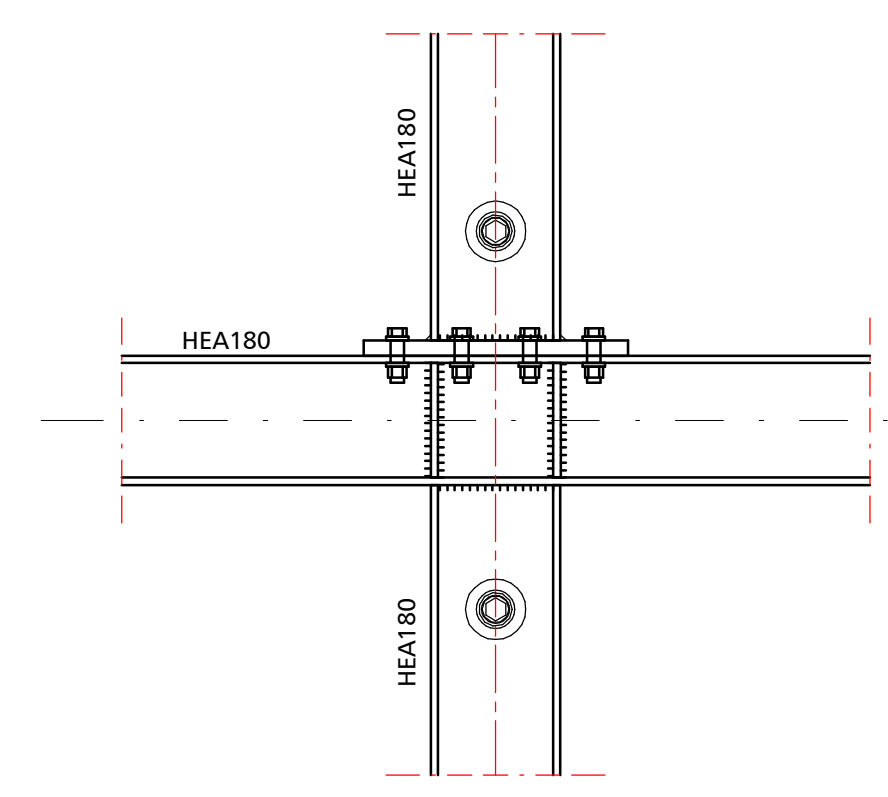


detail 07  
1 : 10

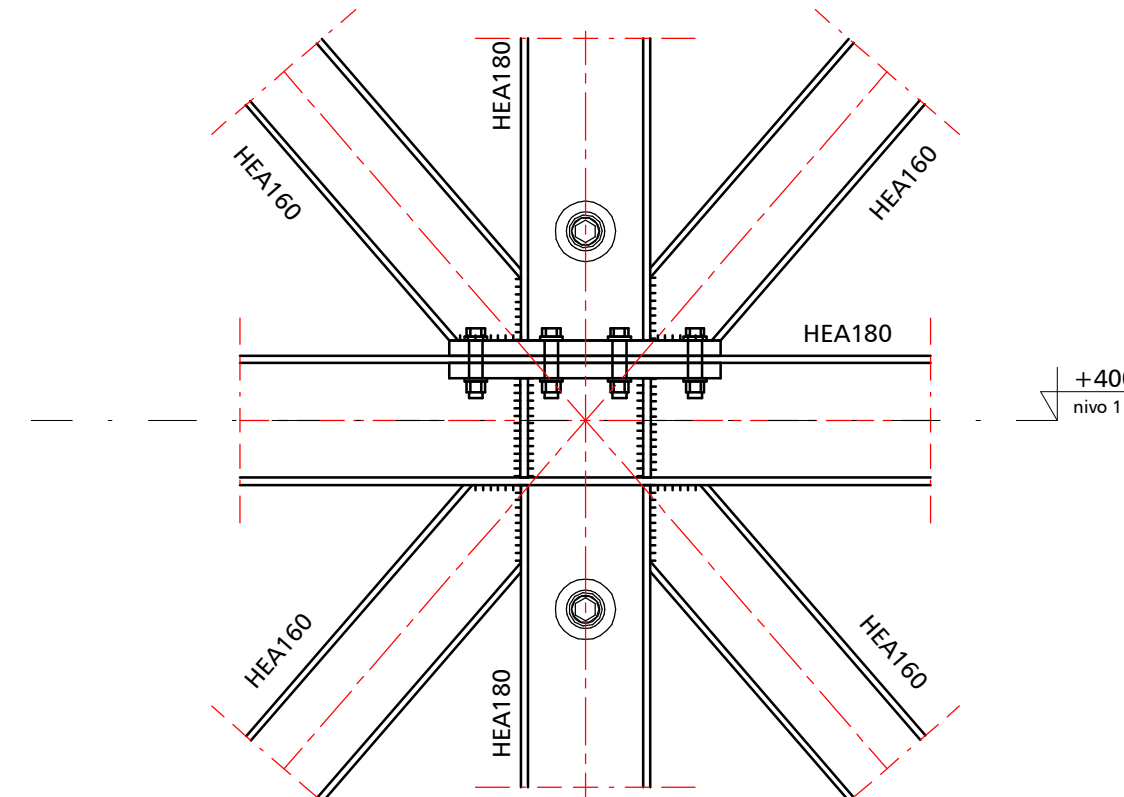


detail 09  
1 : 10

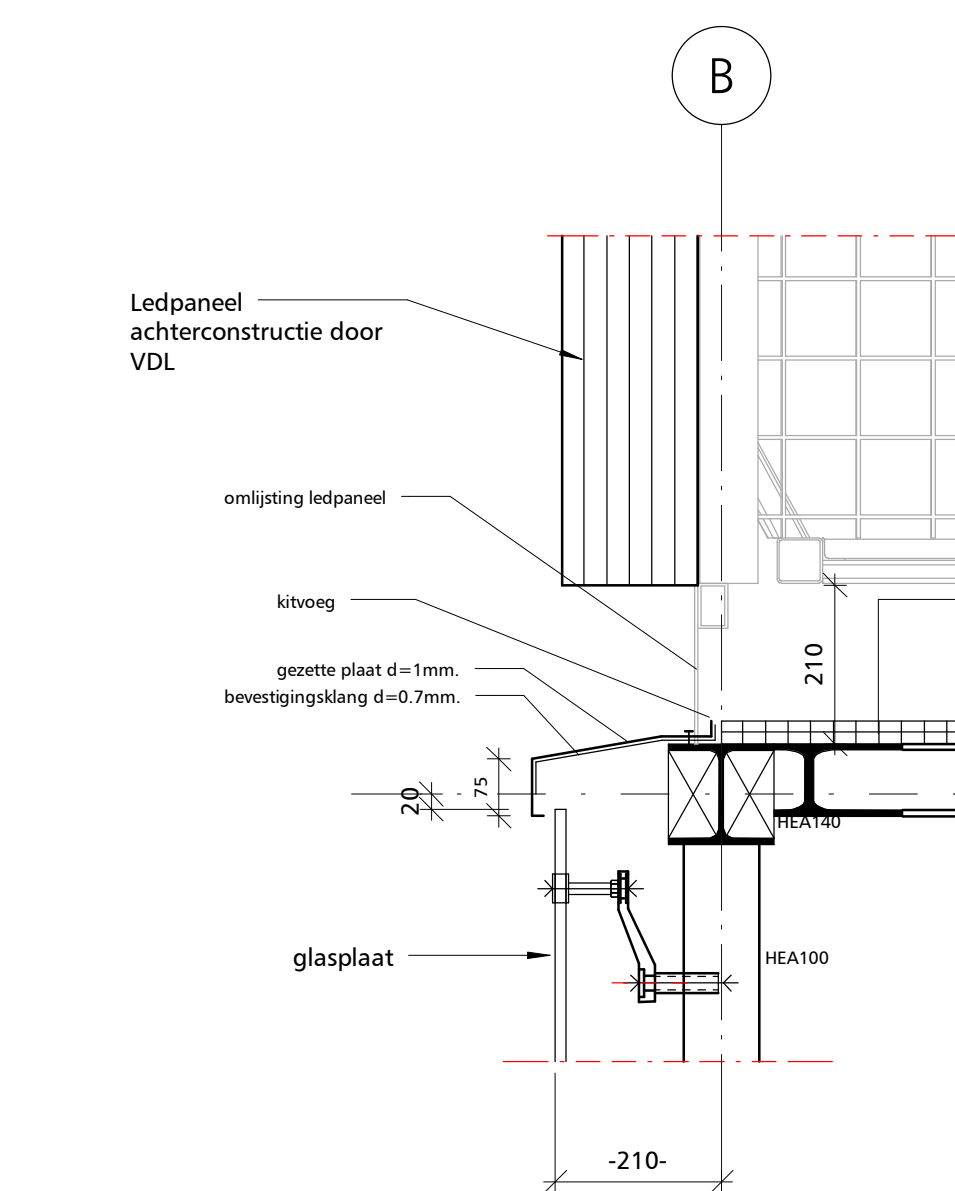


detail 11

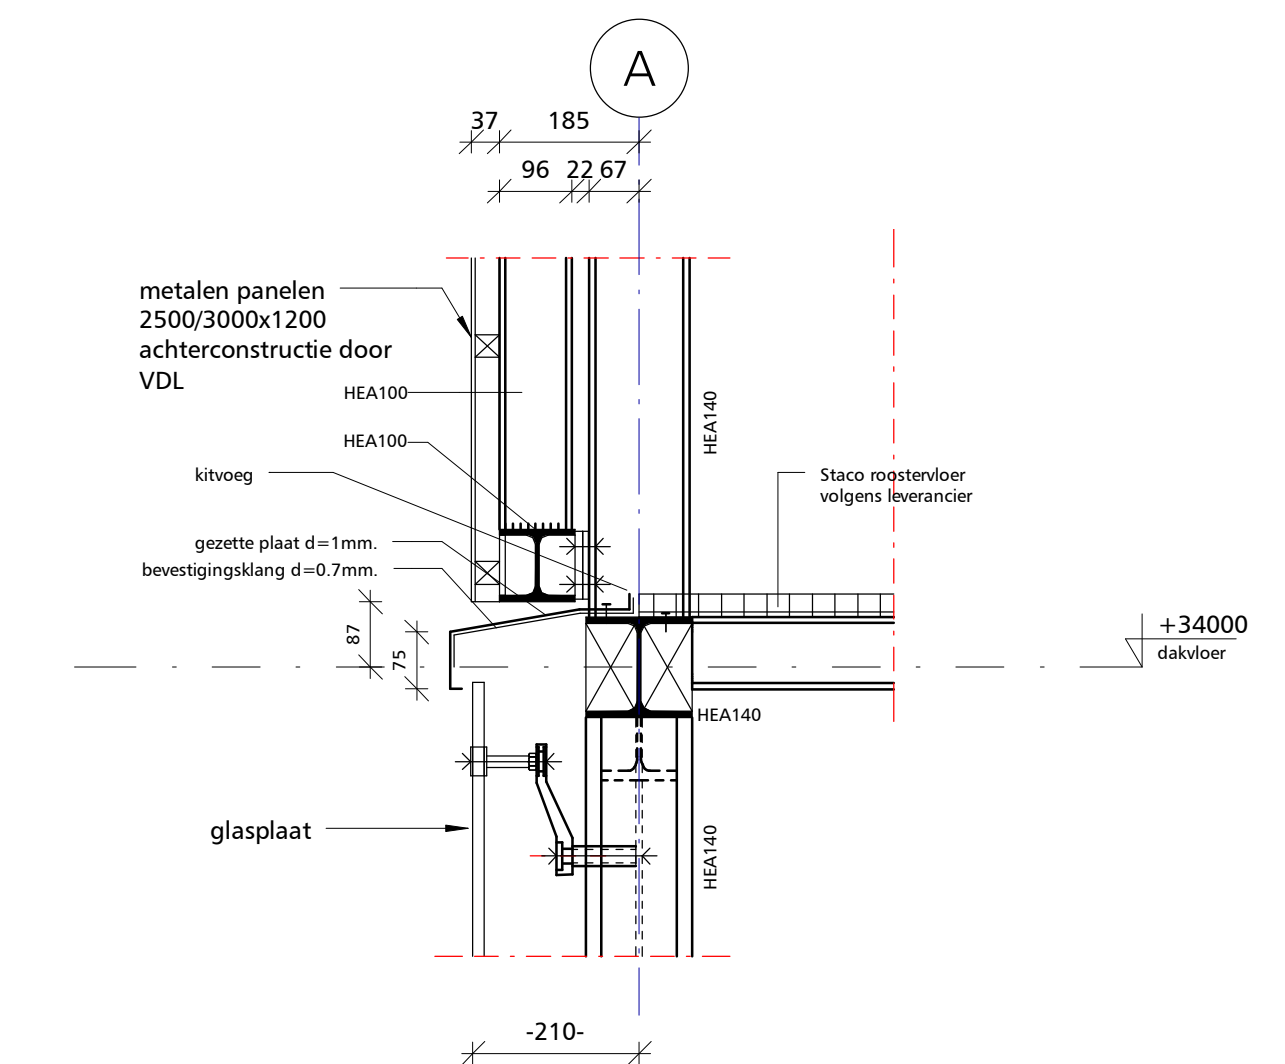


detail 12

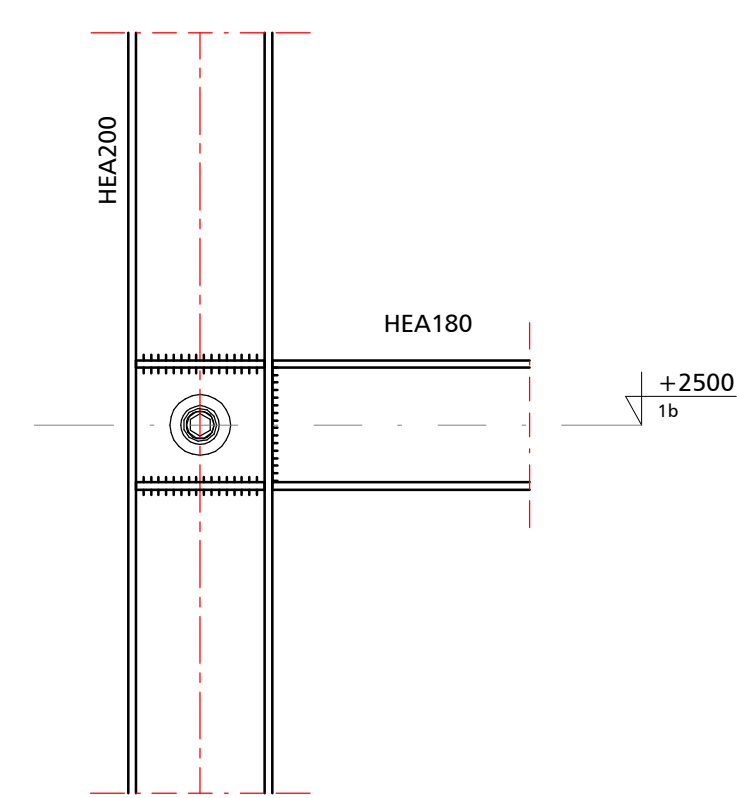


detail 04  
1 : 10

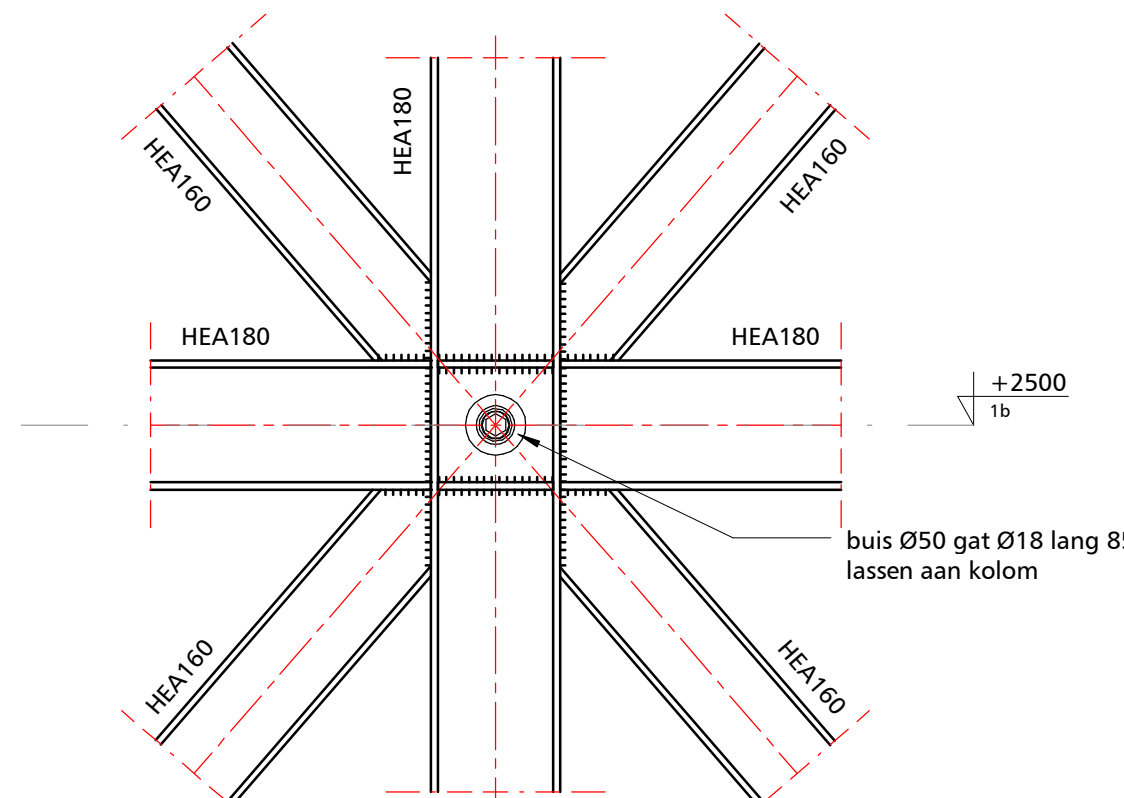


detail 06  
1 : 10

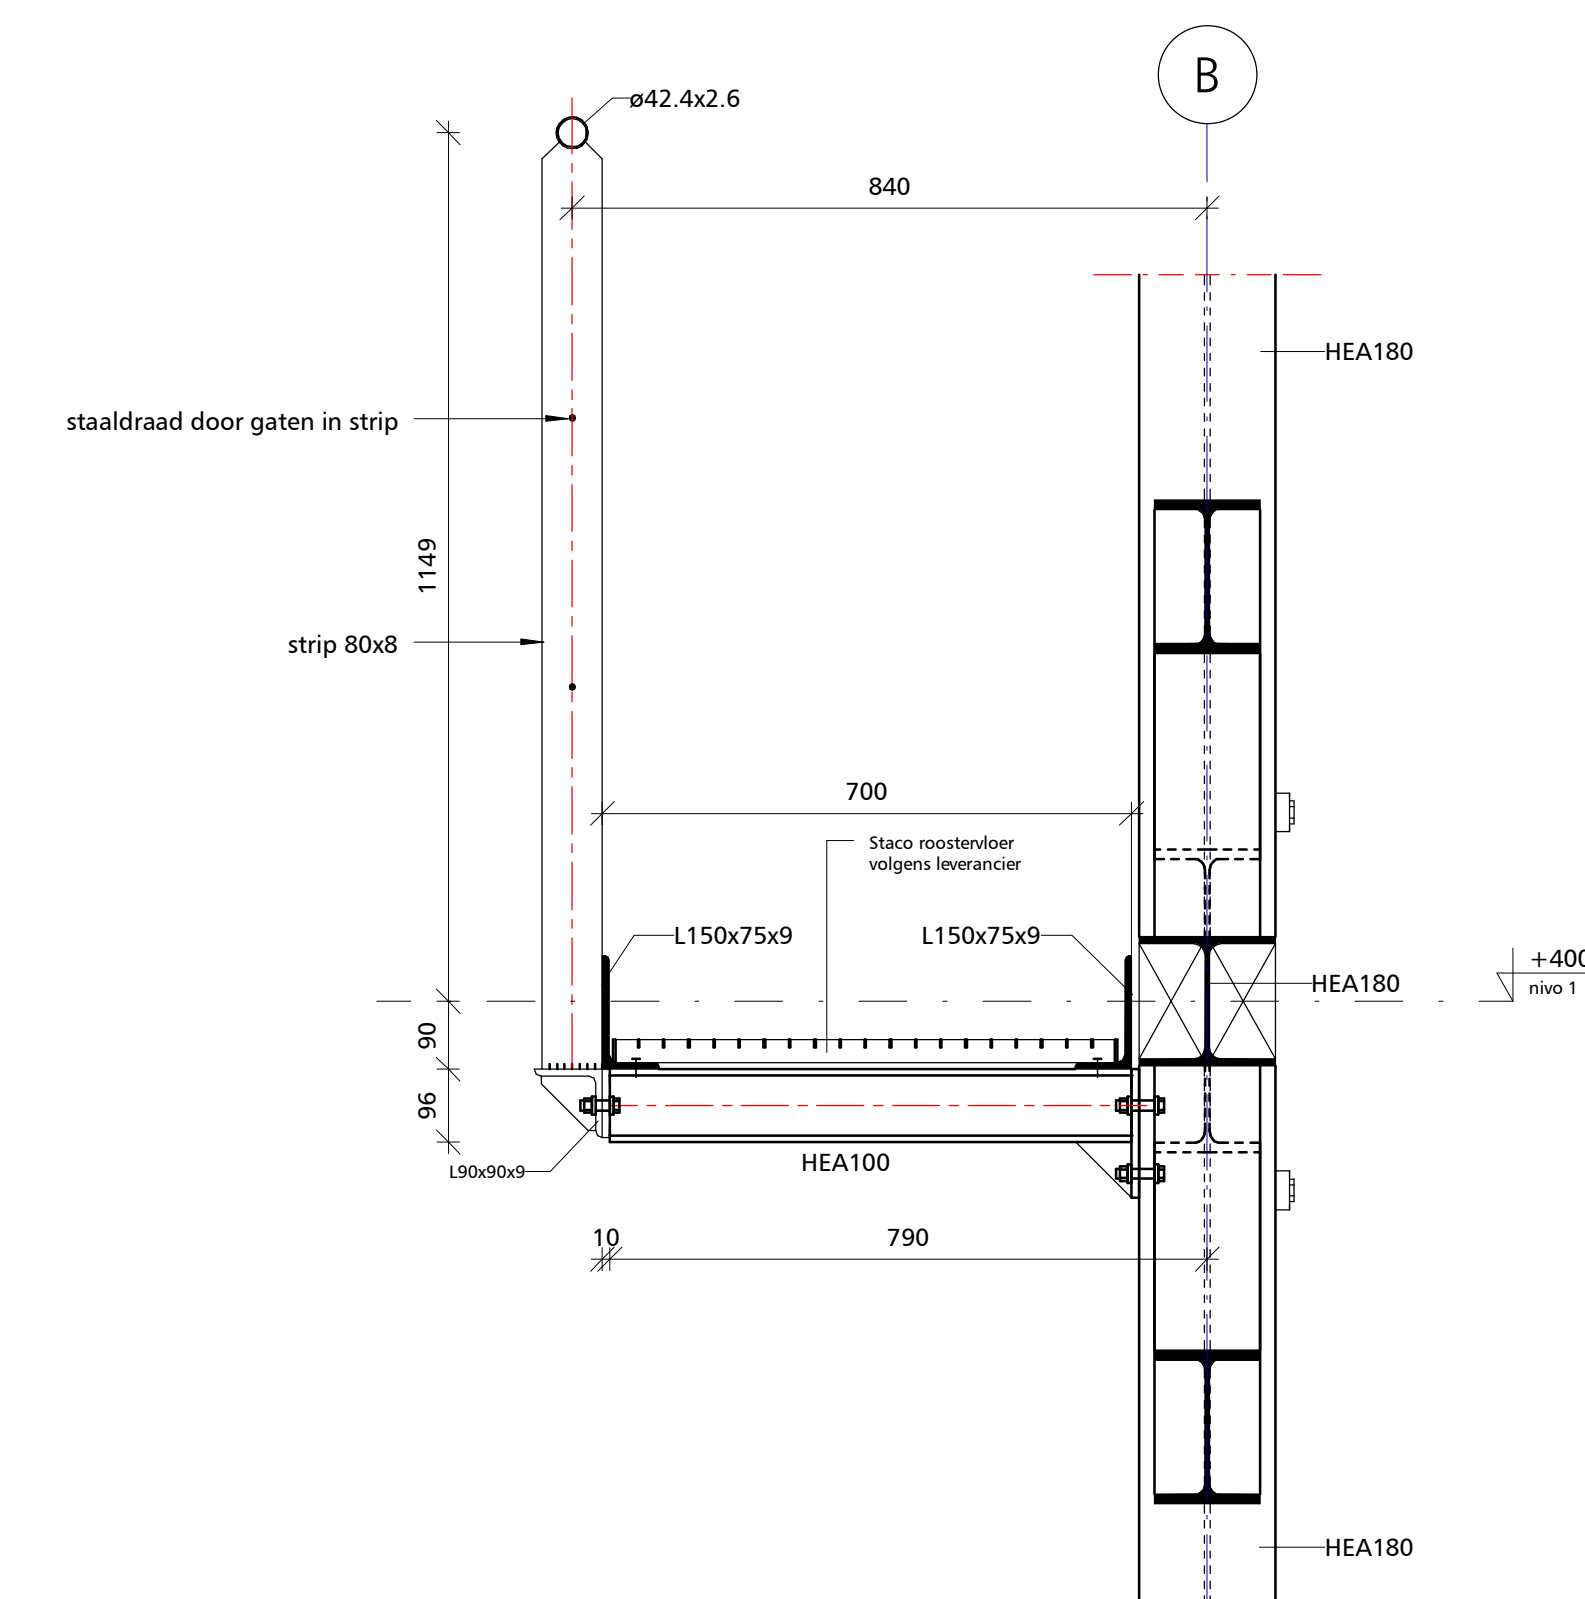


detail 10  
1 : 10

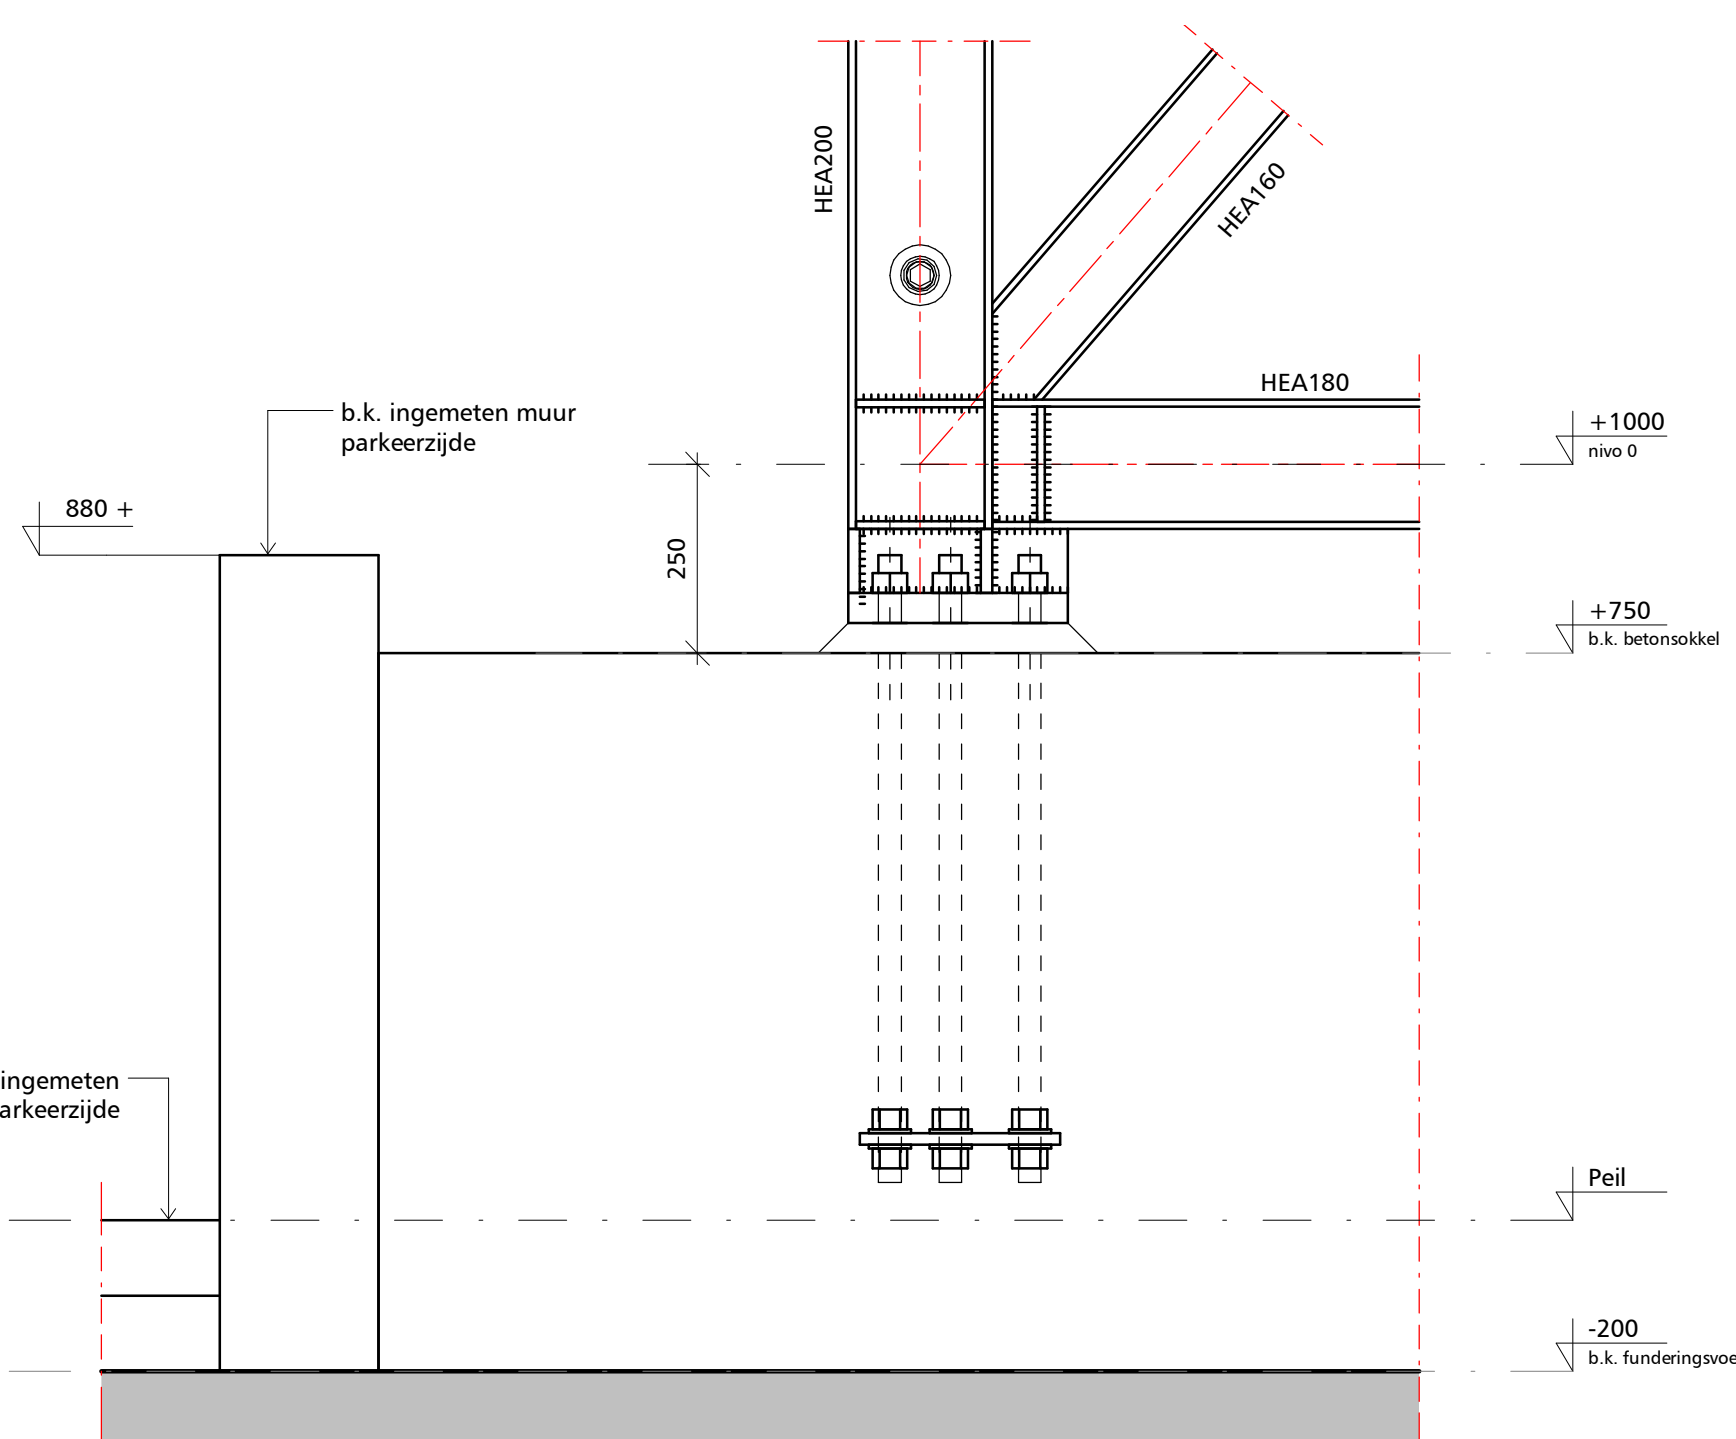


detail 03  
1 : 10

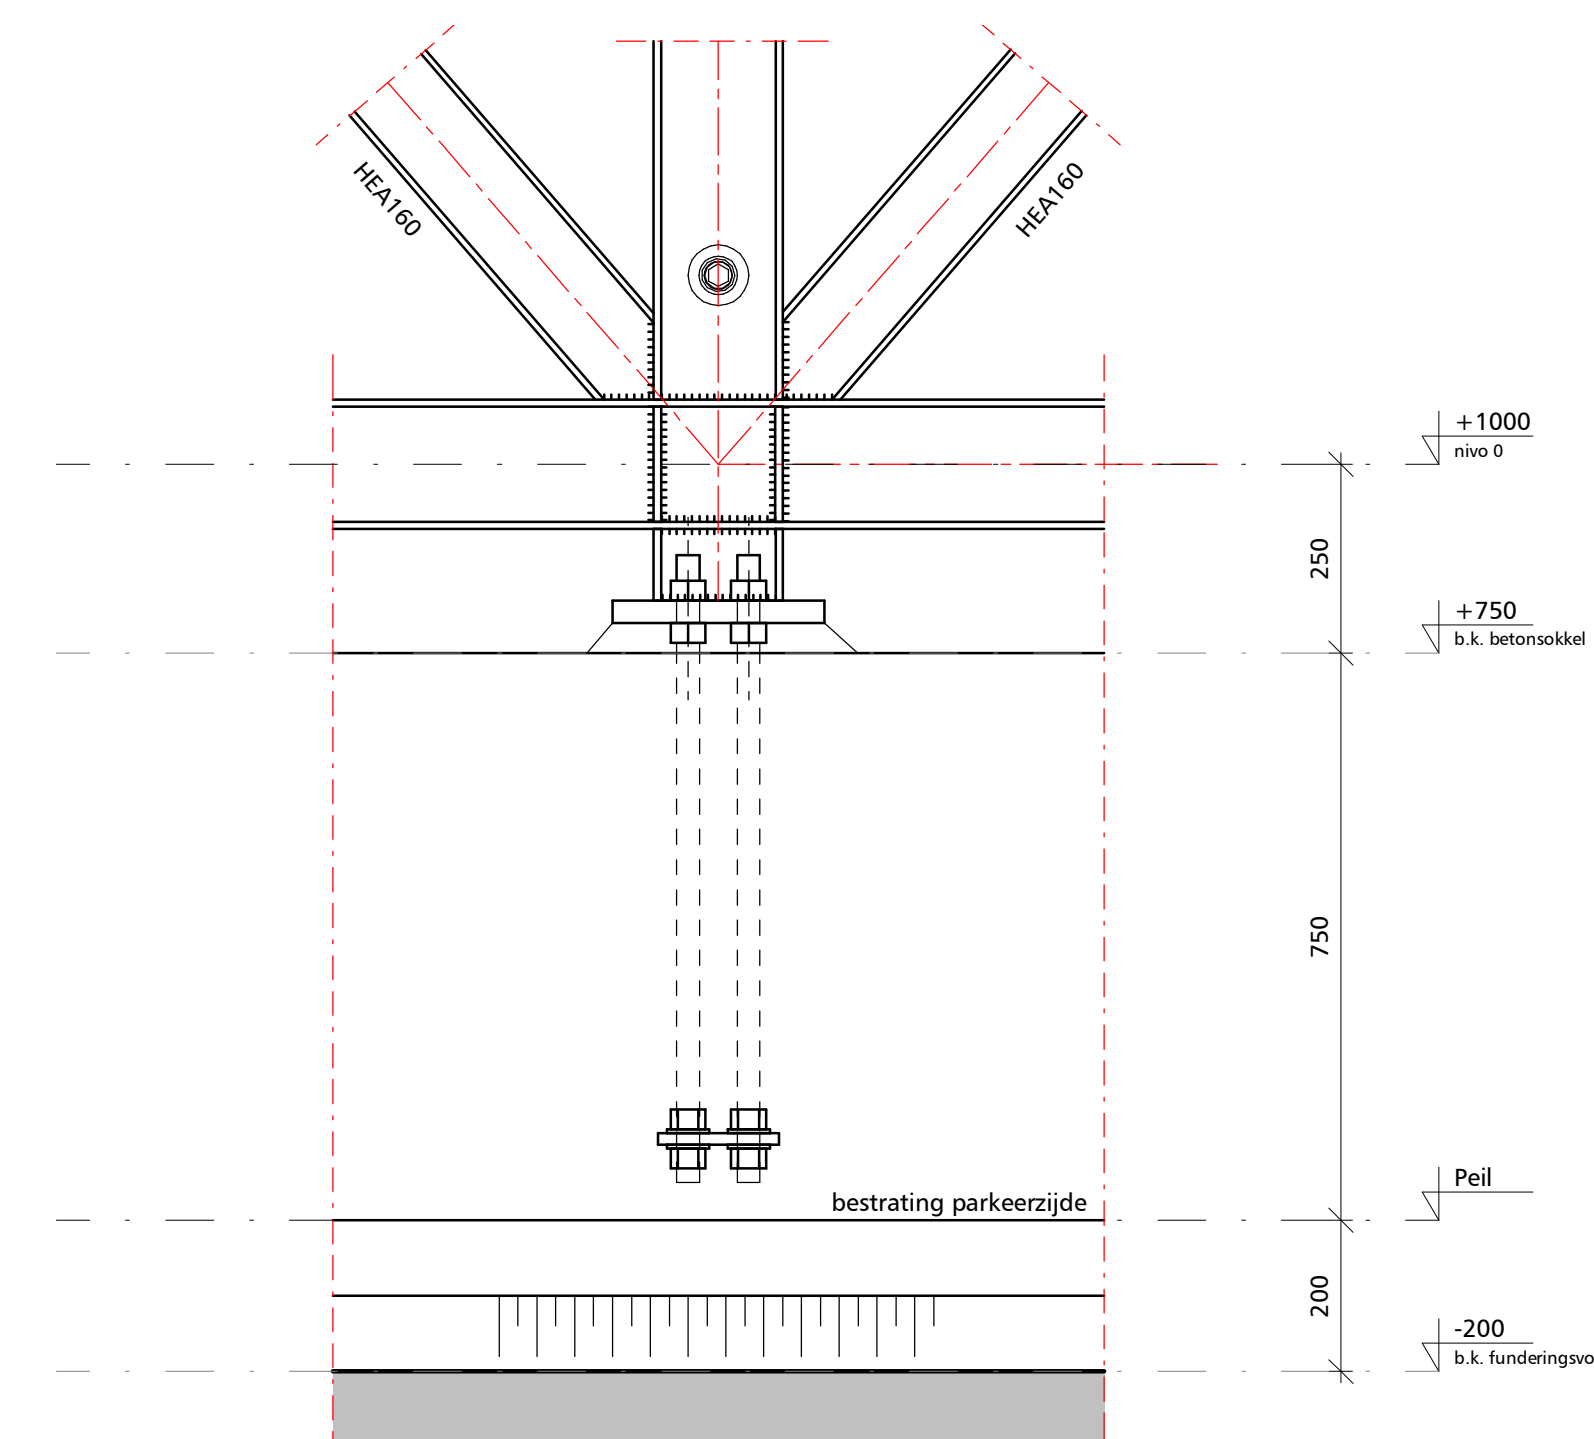


detail 08  
1 : 10

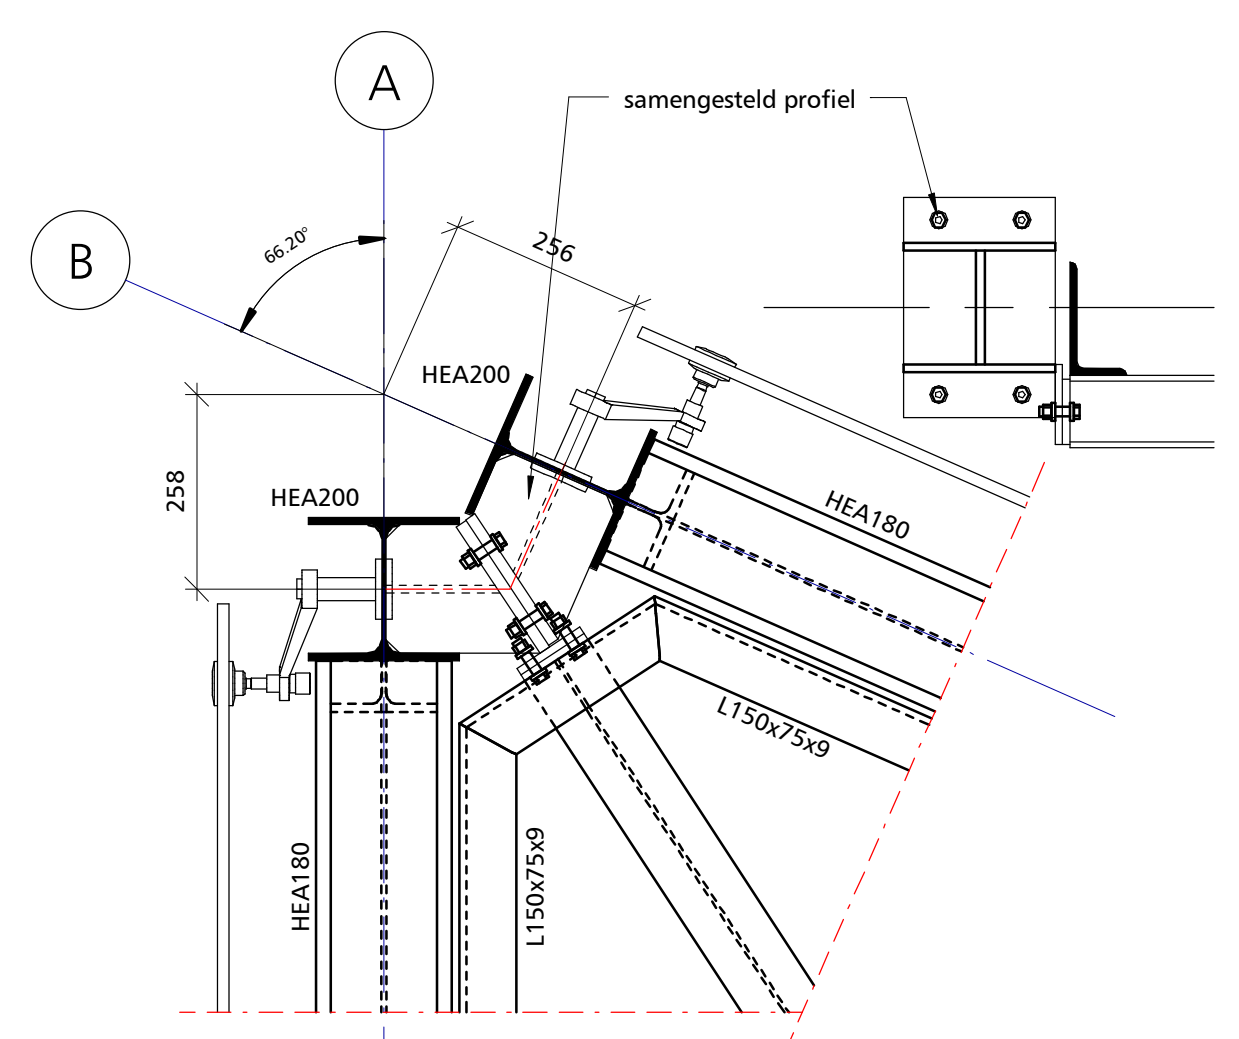

detail 01

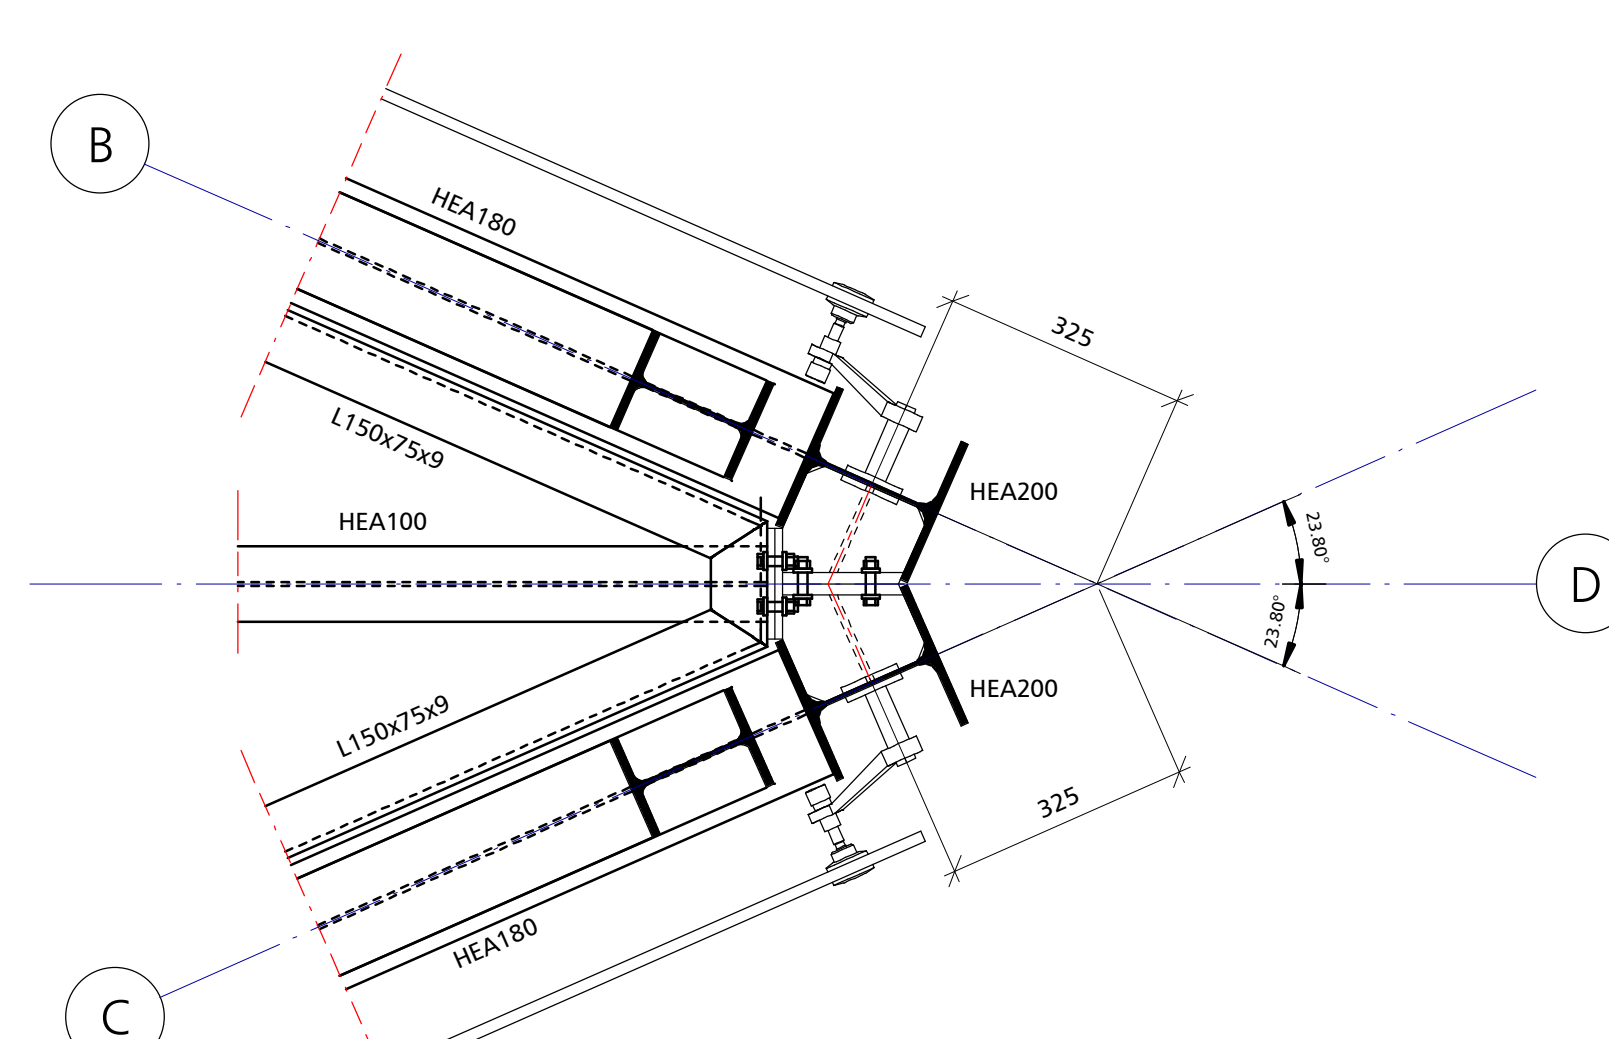

detail 02

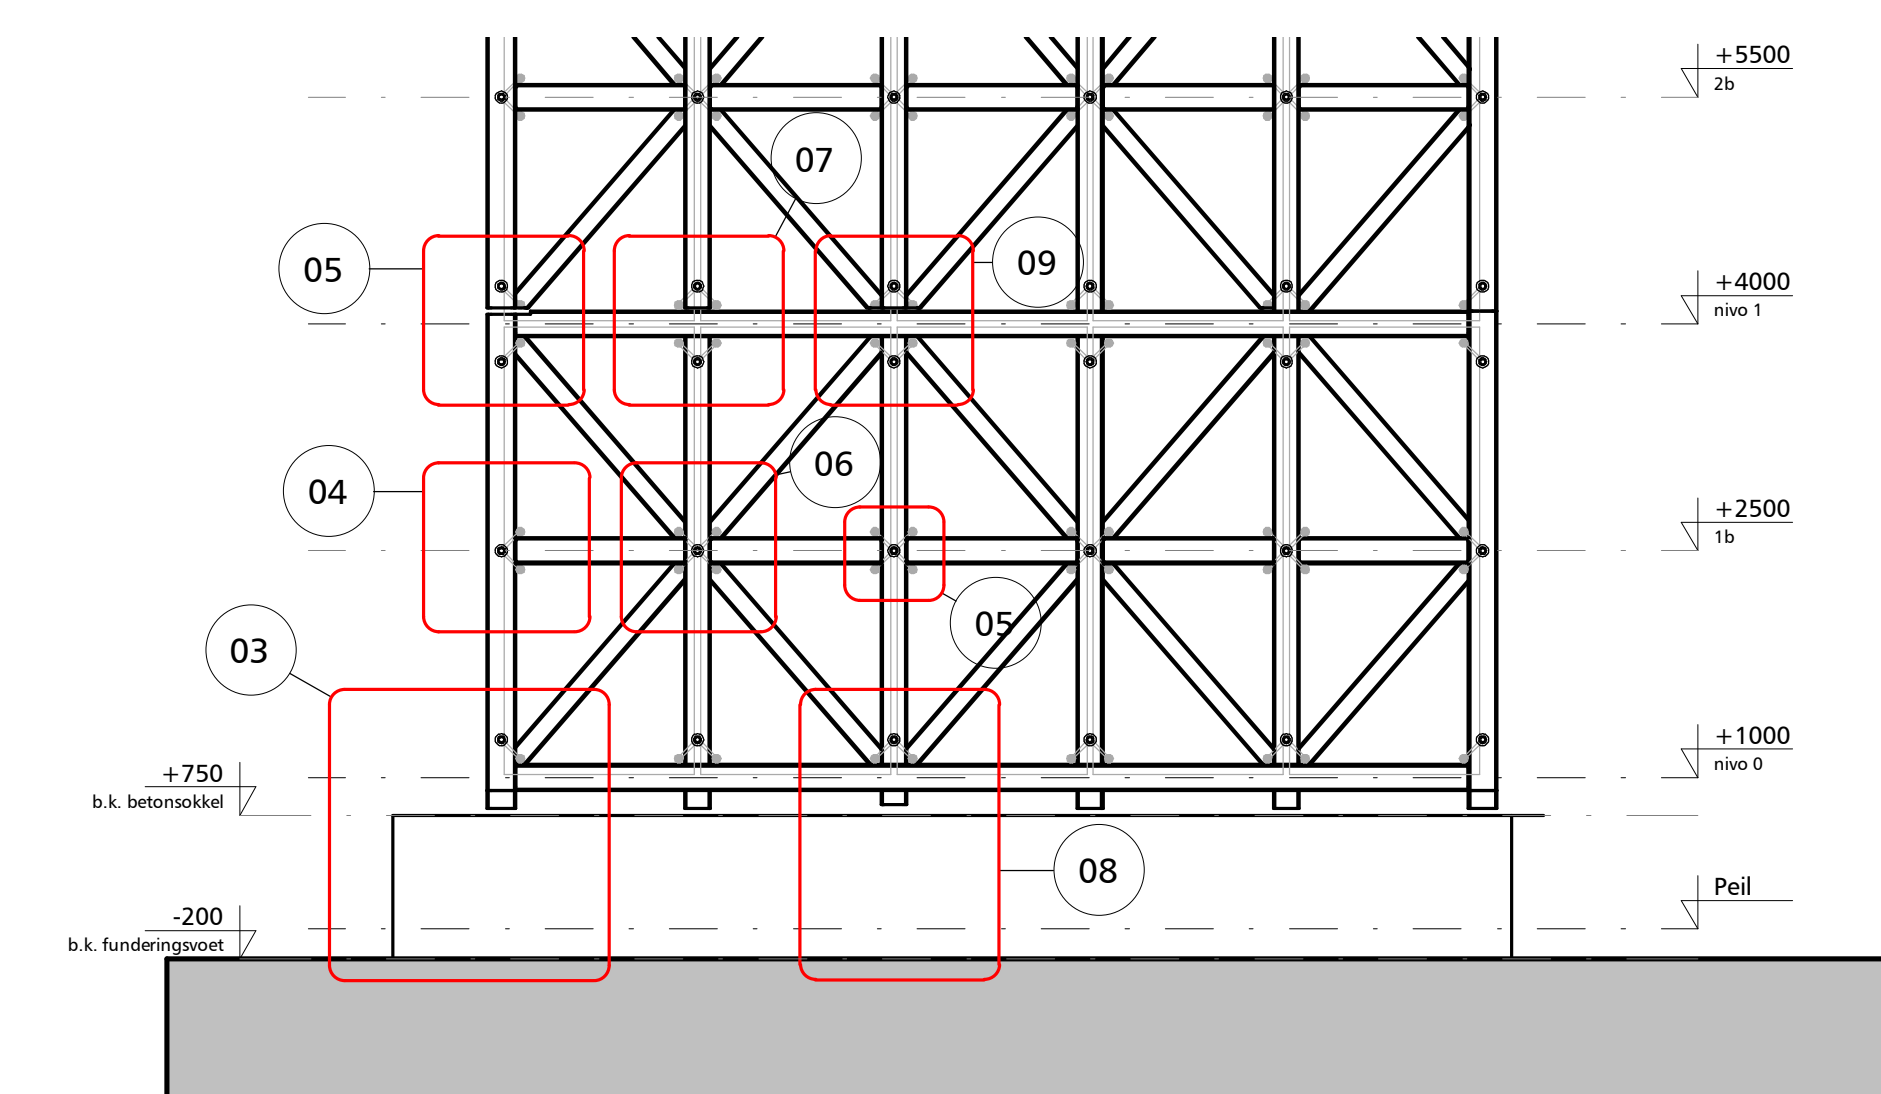

overzicht details frame

G
F
E
D
C
B
A

Project Brainmarker - Landmark op Brainport

Architect Diederendirix Eindhoven

Onderdeel Details constructie

Fase Werk

Status definitief

Datum 12-12-2013

Gewijzigd

Advies- en ingenieursbureau voor bouwconstructies

van de laar

Van de Laar bv  
Brucknerplein 19  
5653 ER Eindhoven  
Telefoon 040 252 86 25  
Telefax 040 252 08 18  
E-mail: info@vandelaar.info  
Home: www.vandelaar.info

Gr. FV  
Sch. DJ  
Sch. 1:10  
Bladnummer W-02  
Werknummer 10005