




Onderplaat
1:25

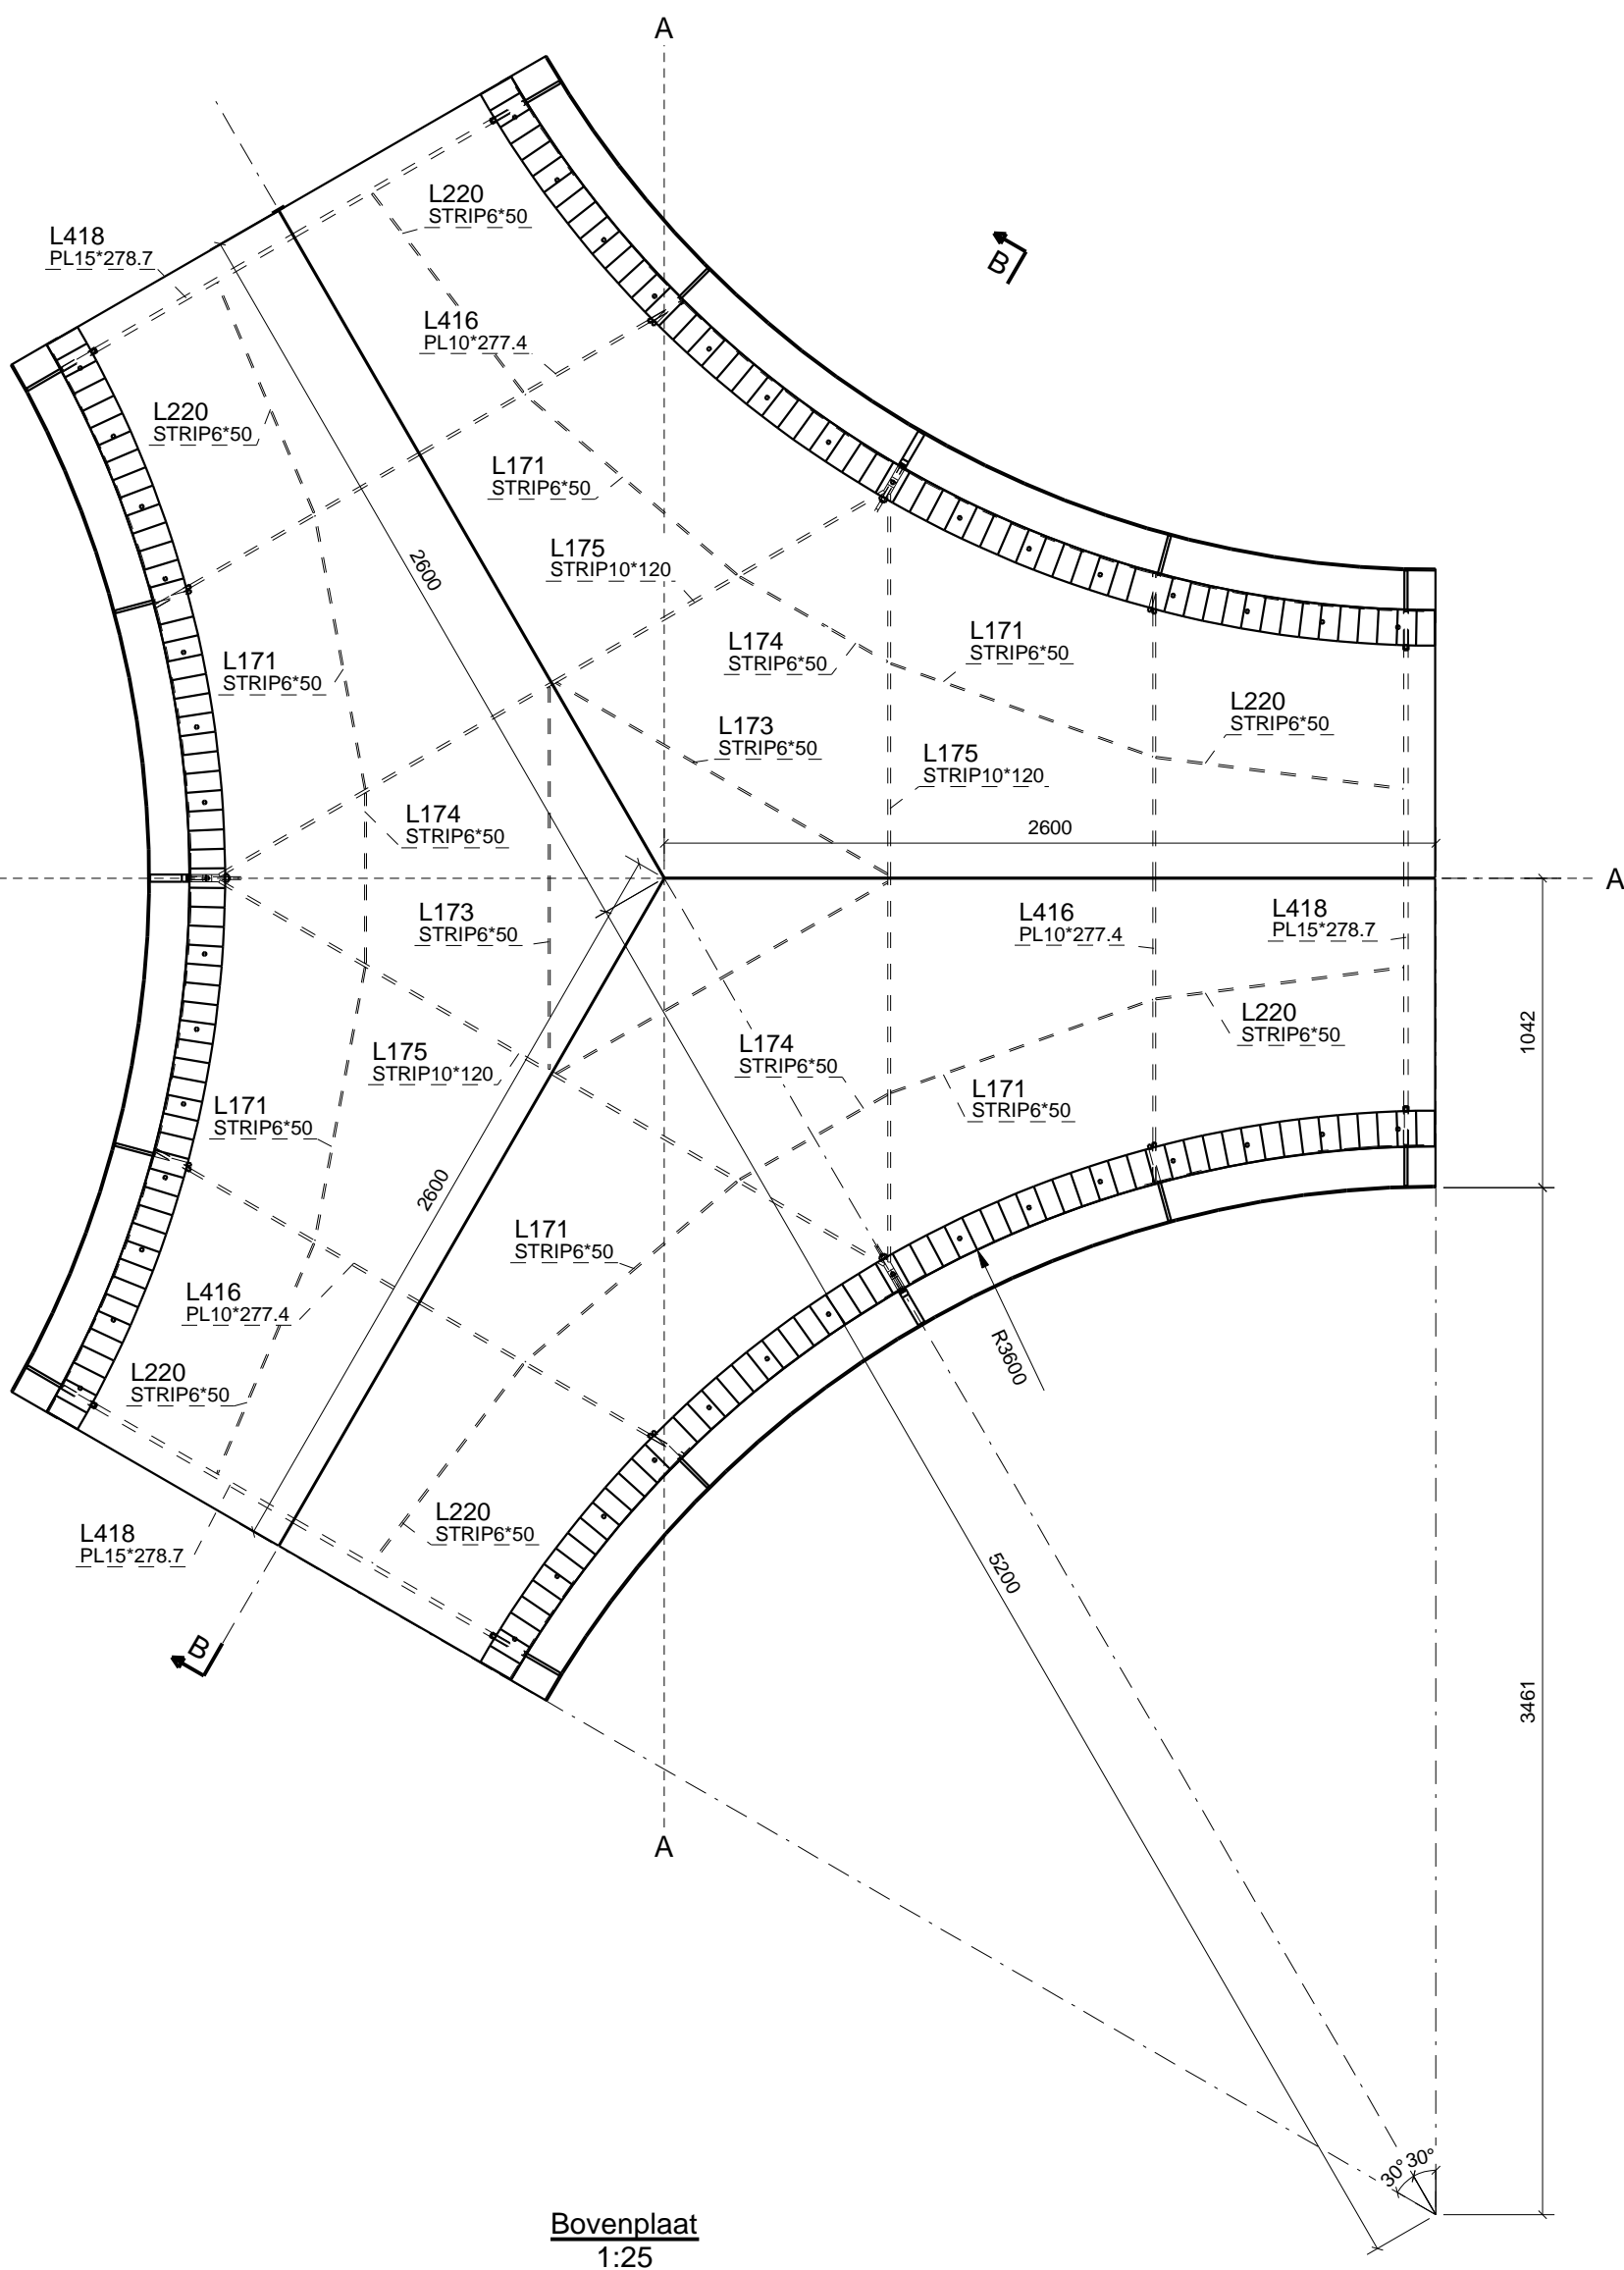


Bovenplaat
1:25

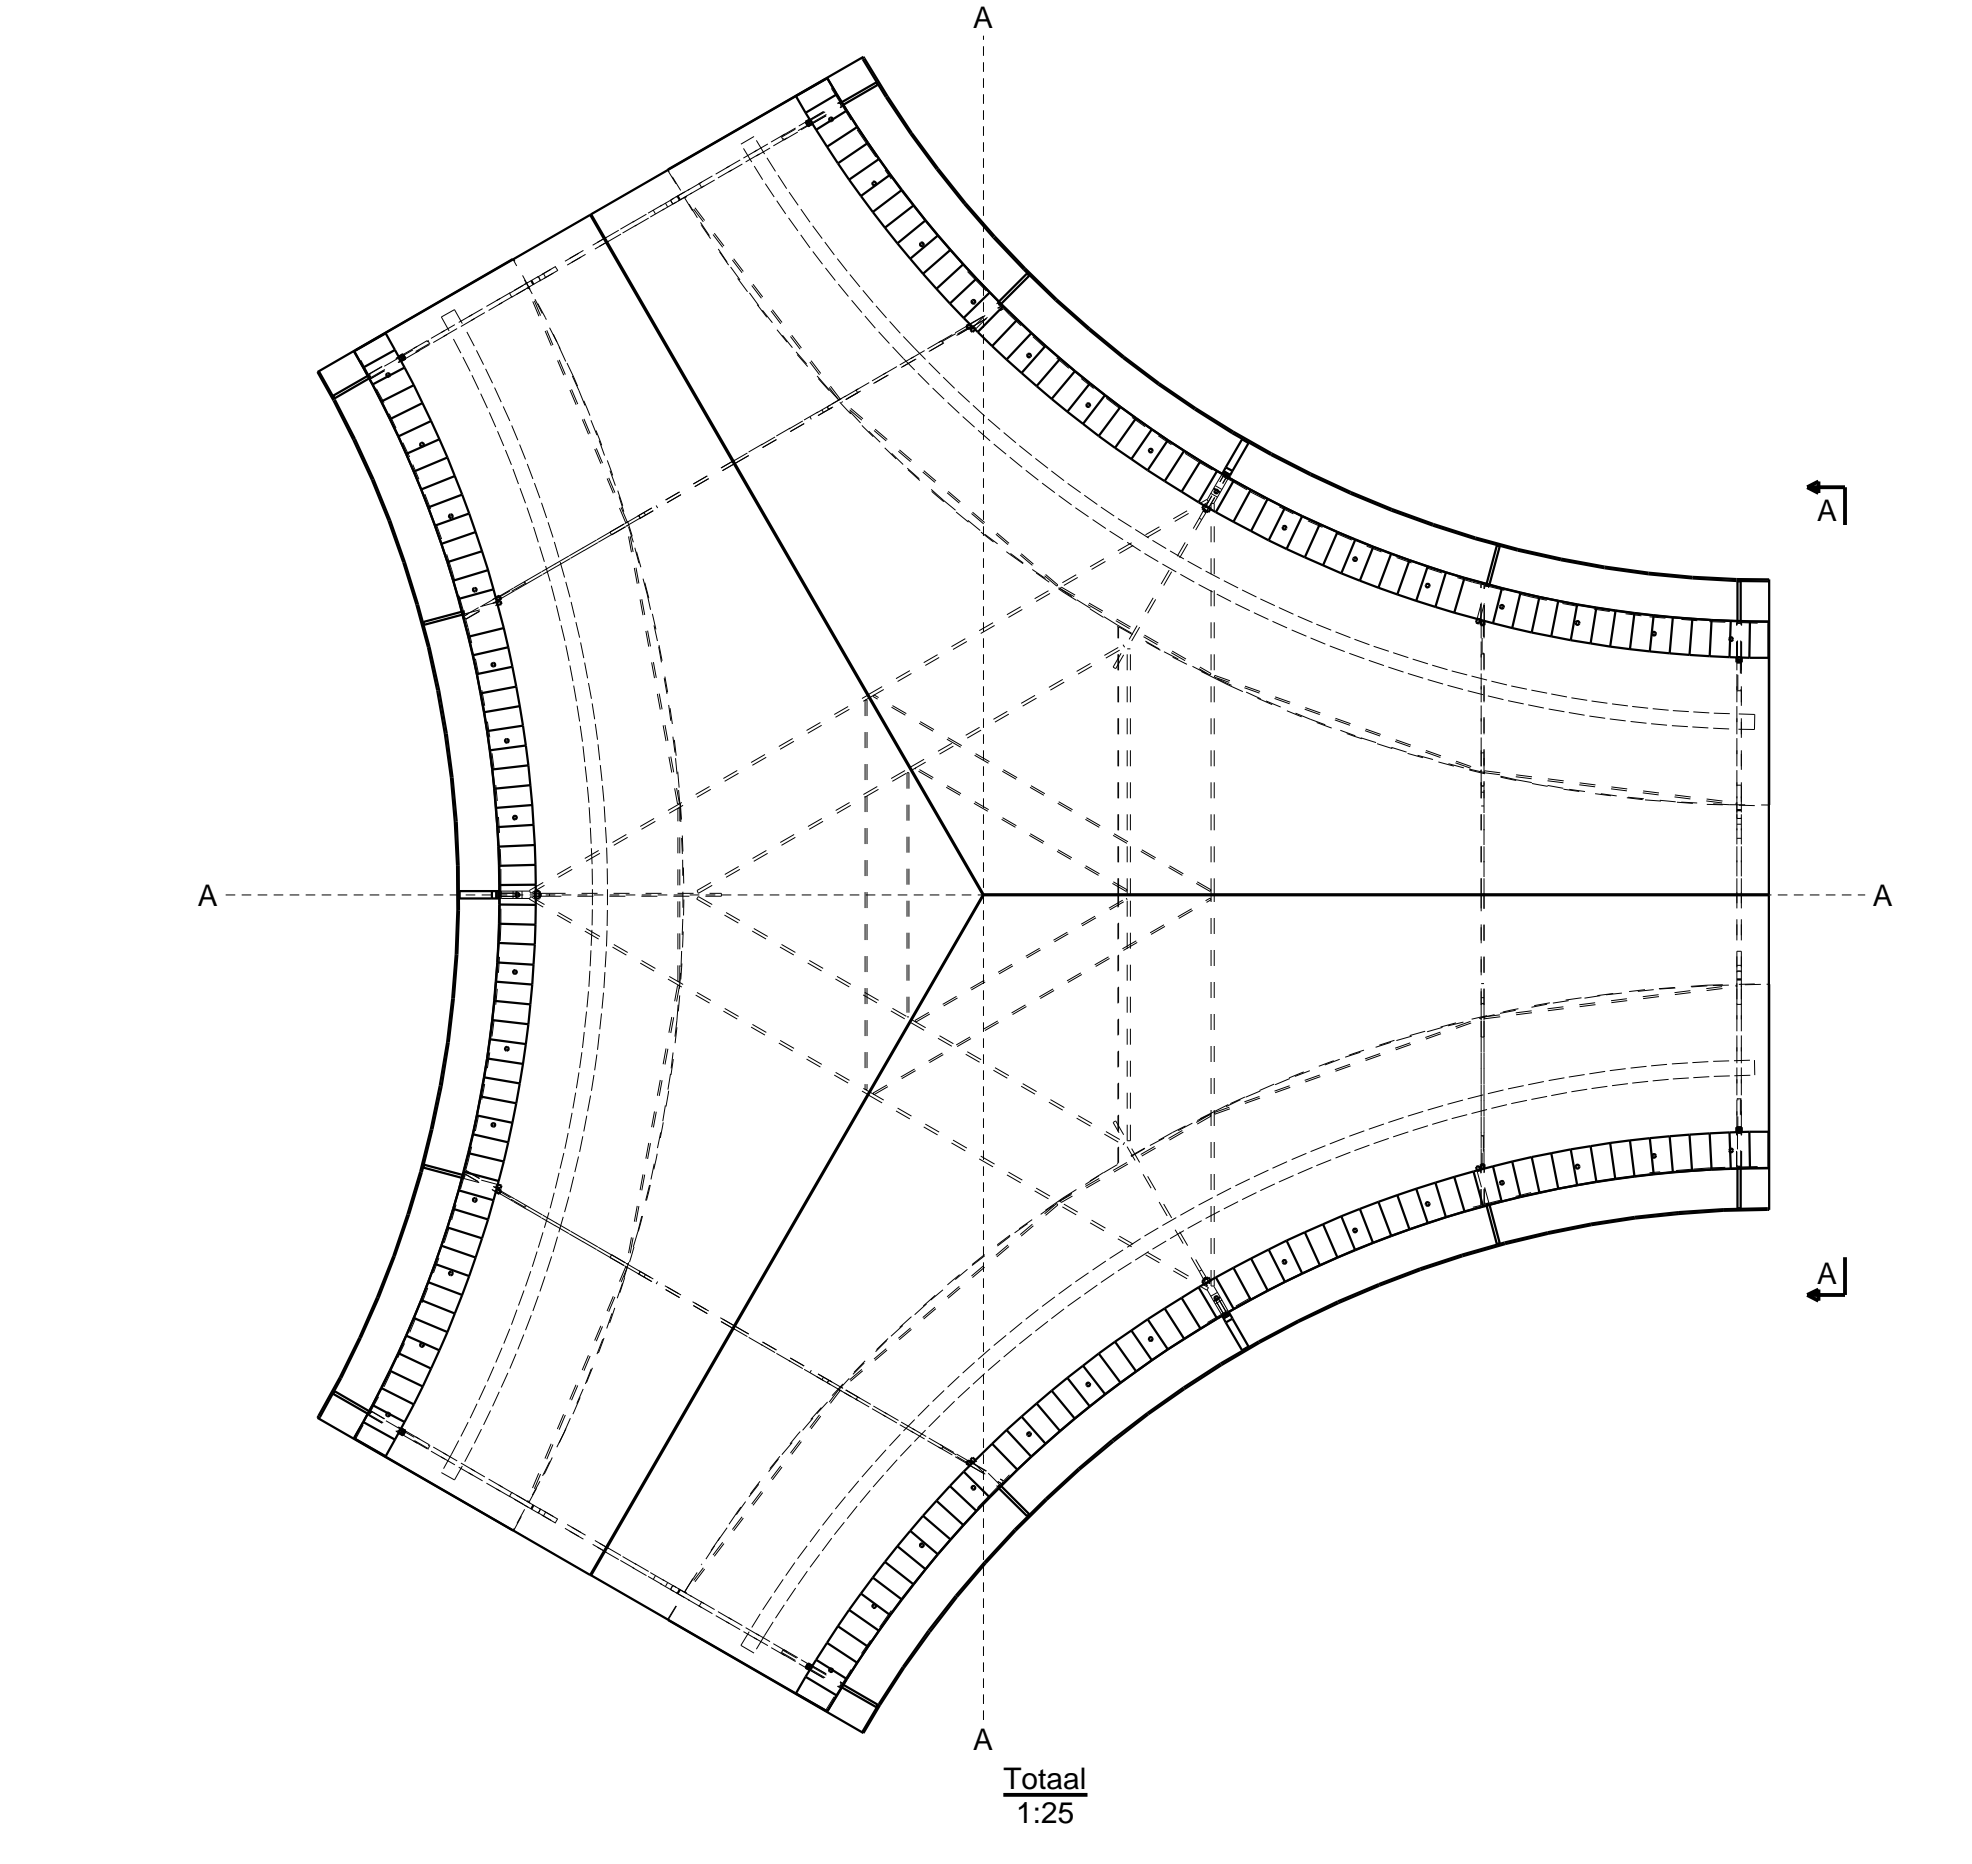


Totaal
1:25

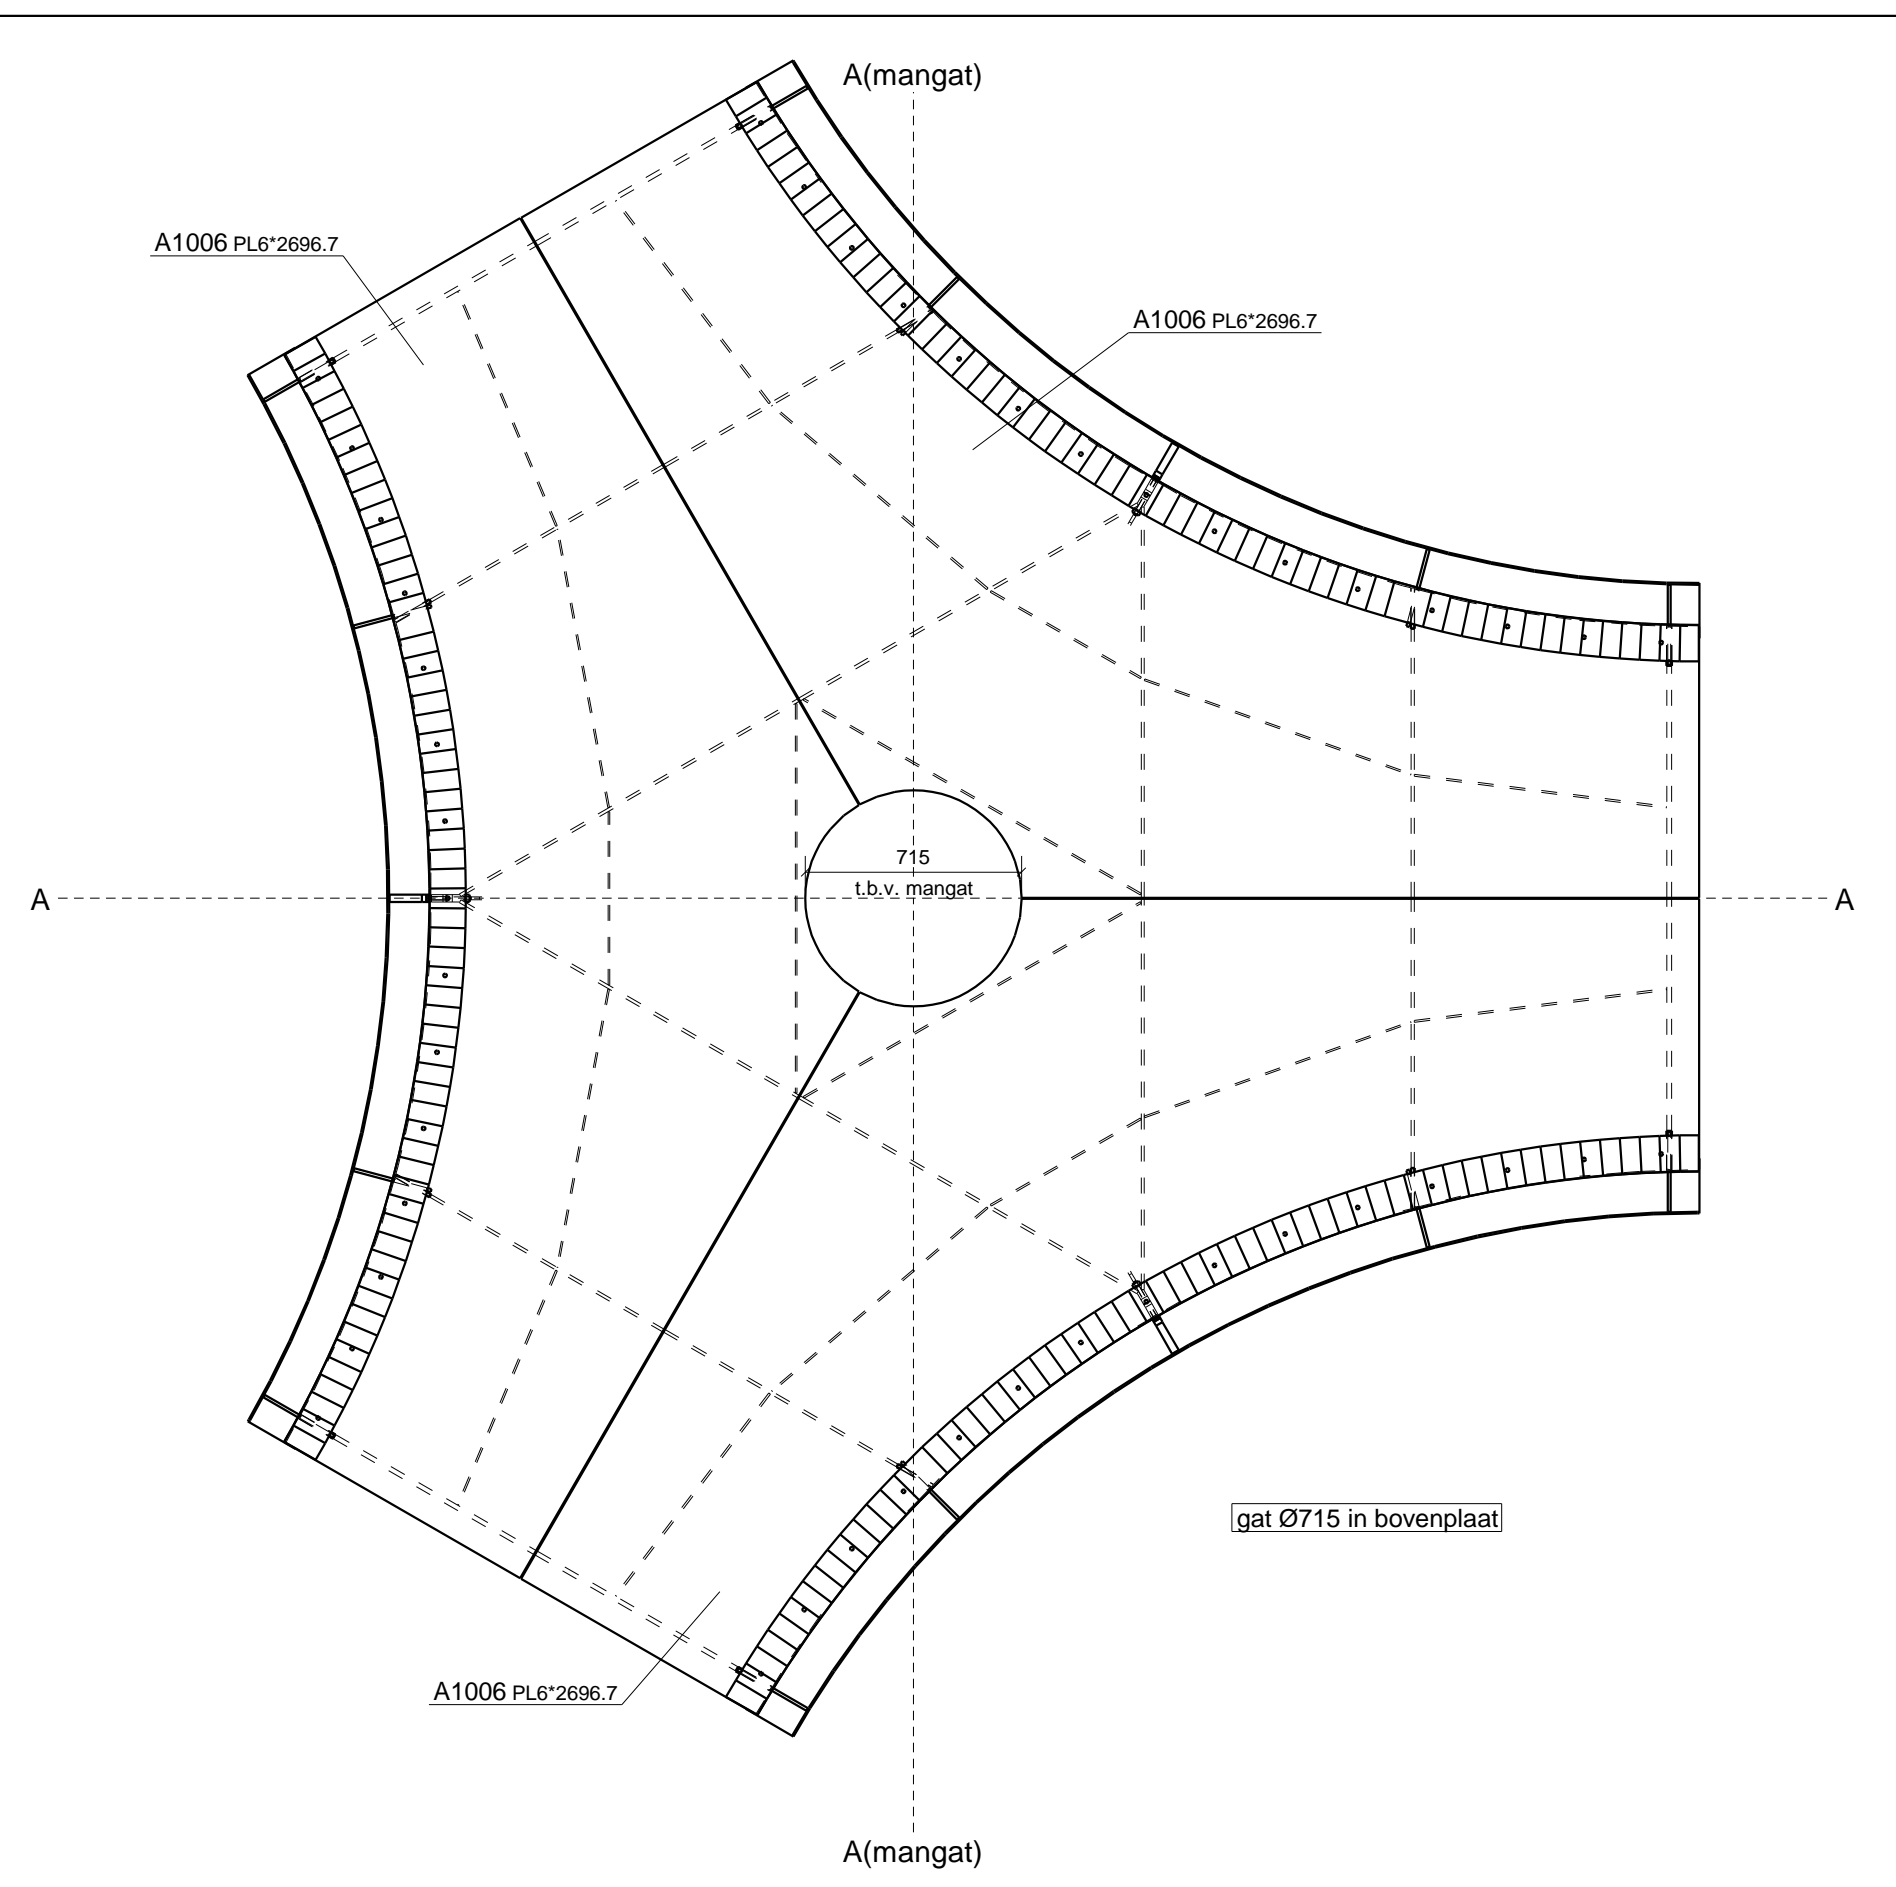

A(mangaf)
1:10

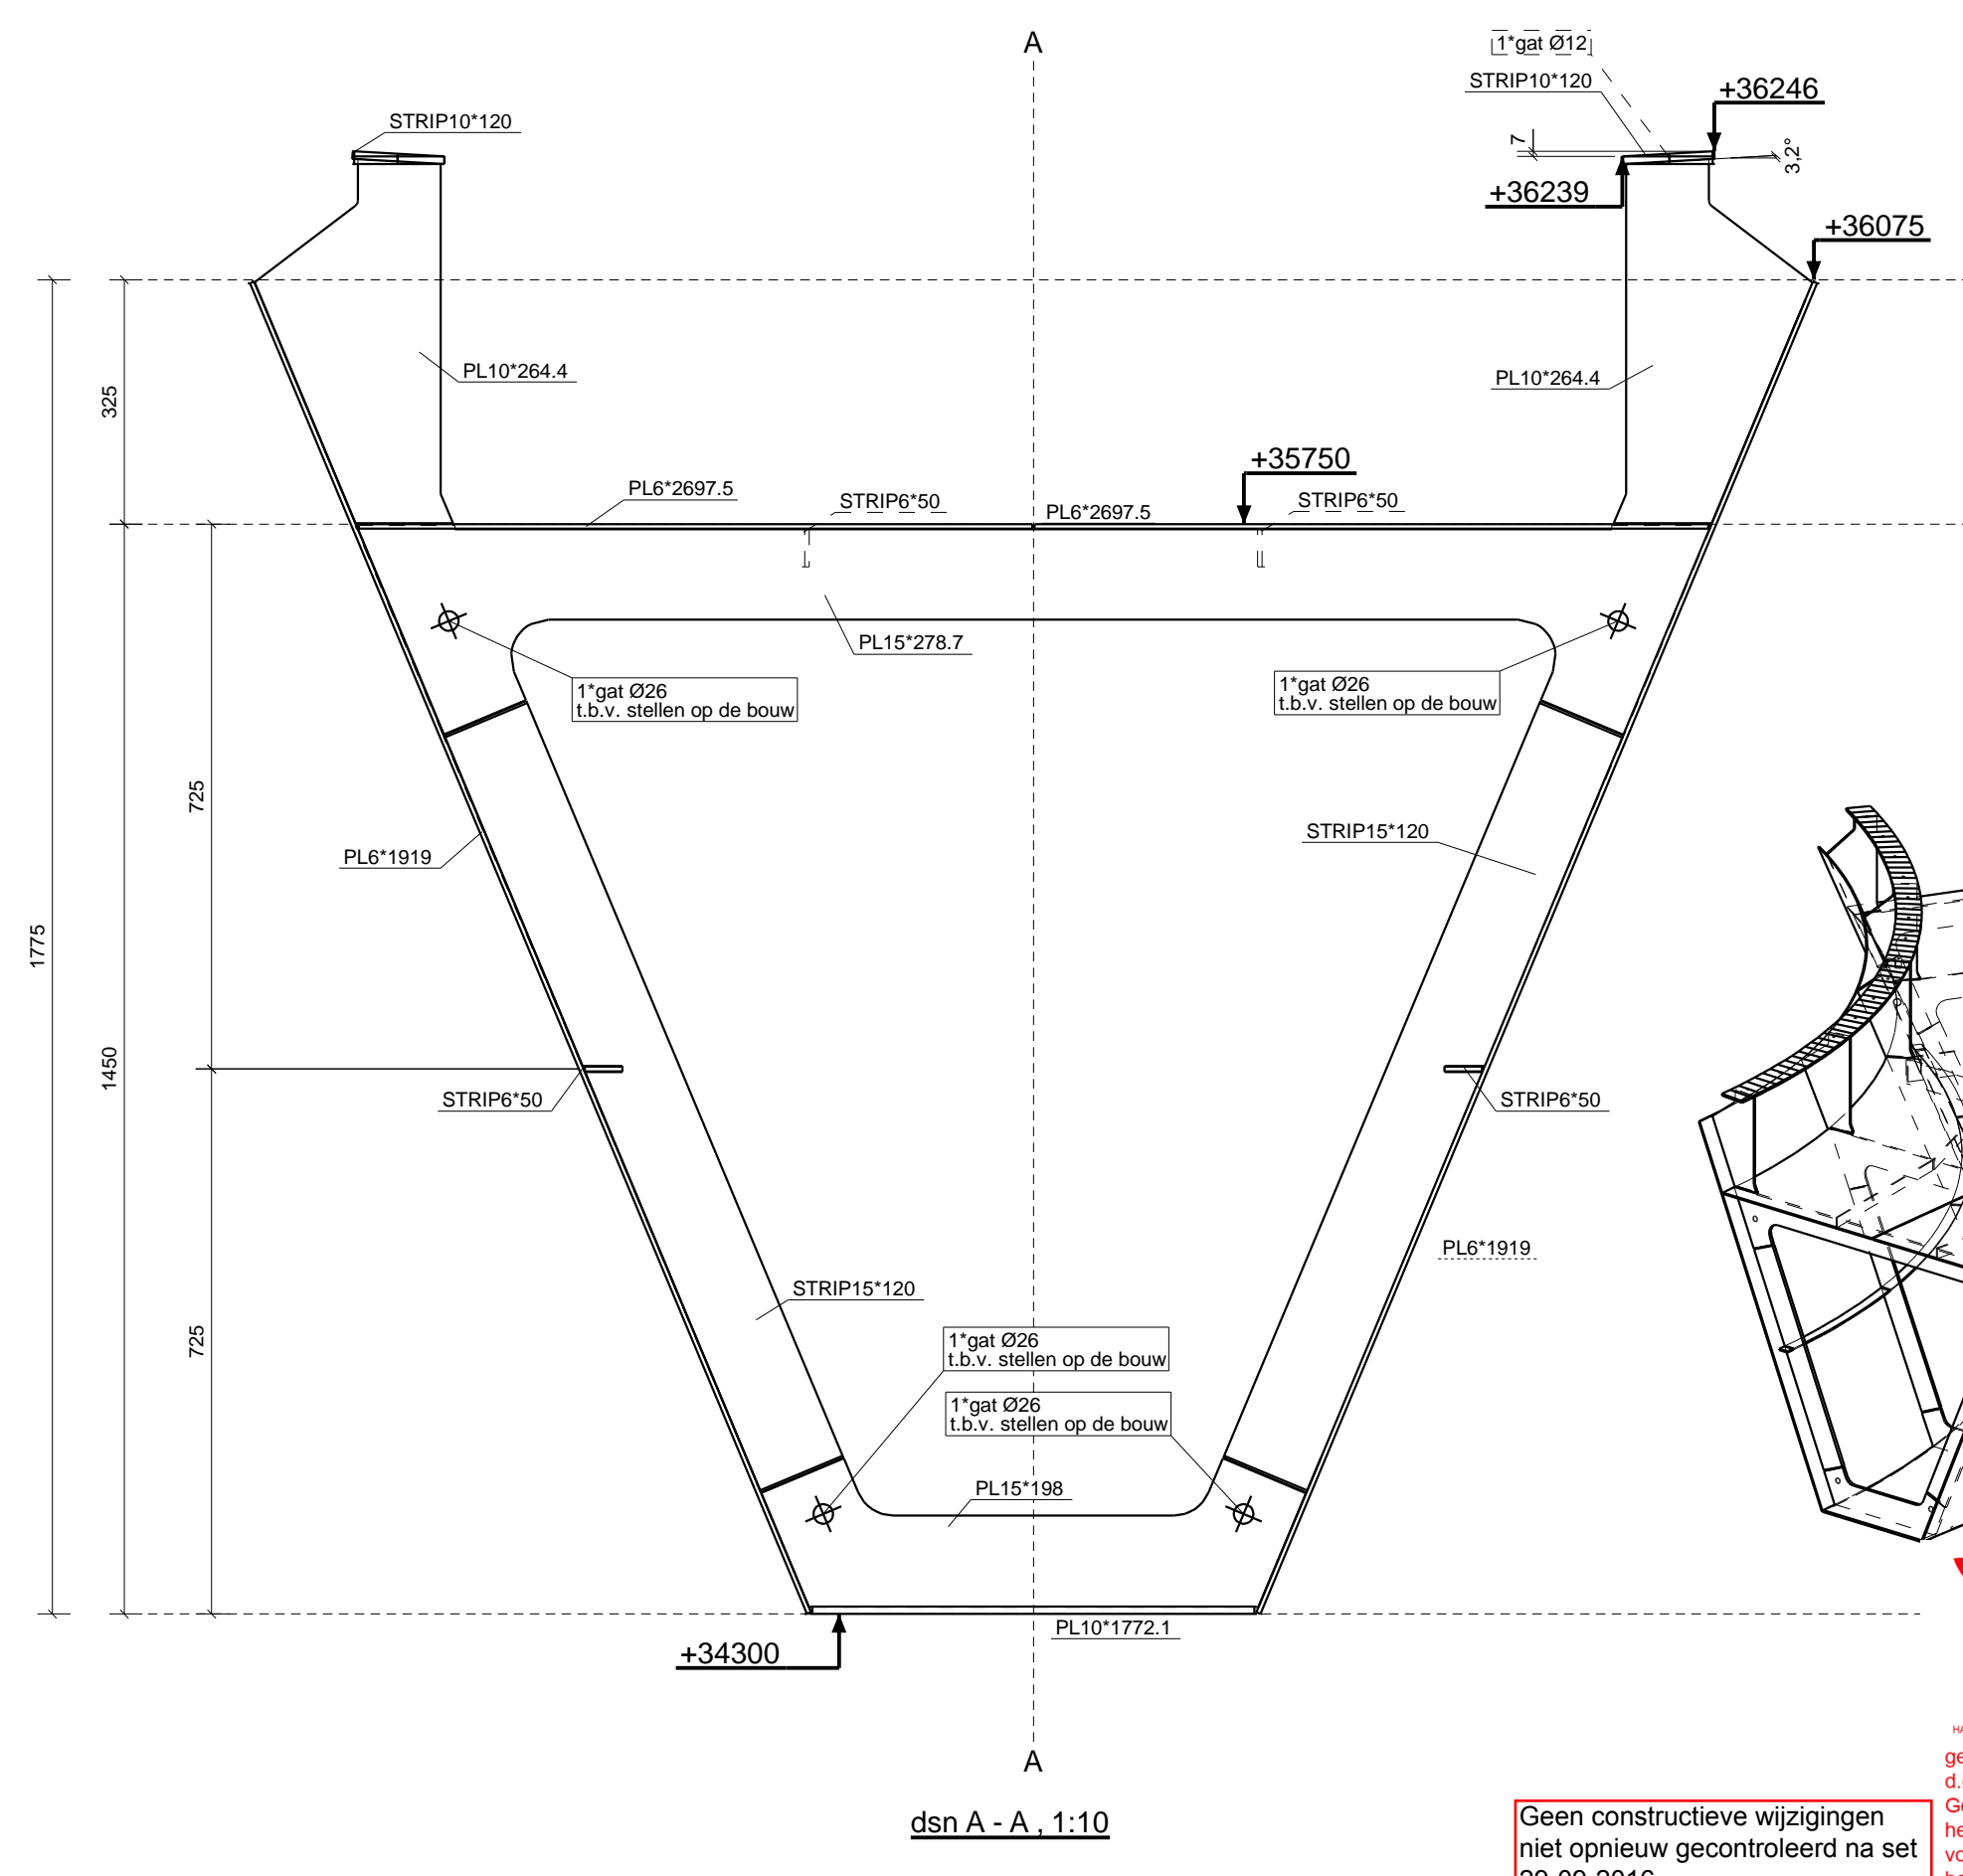


dsn A-A, 1:10

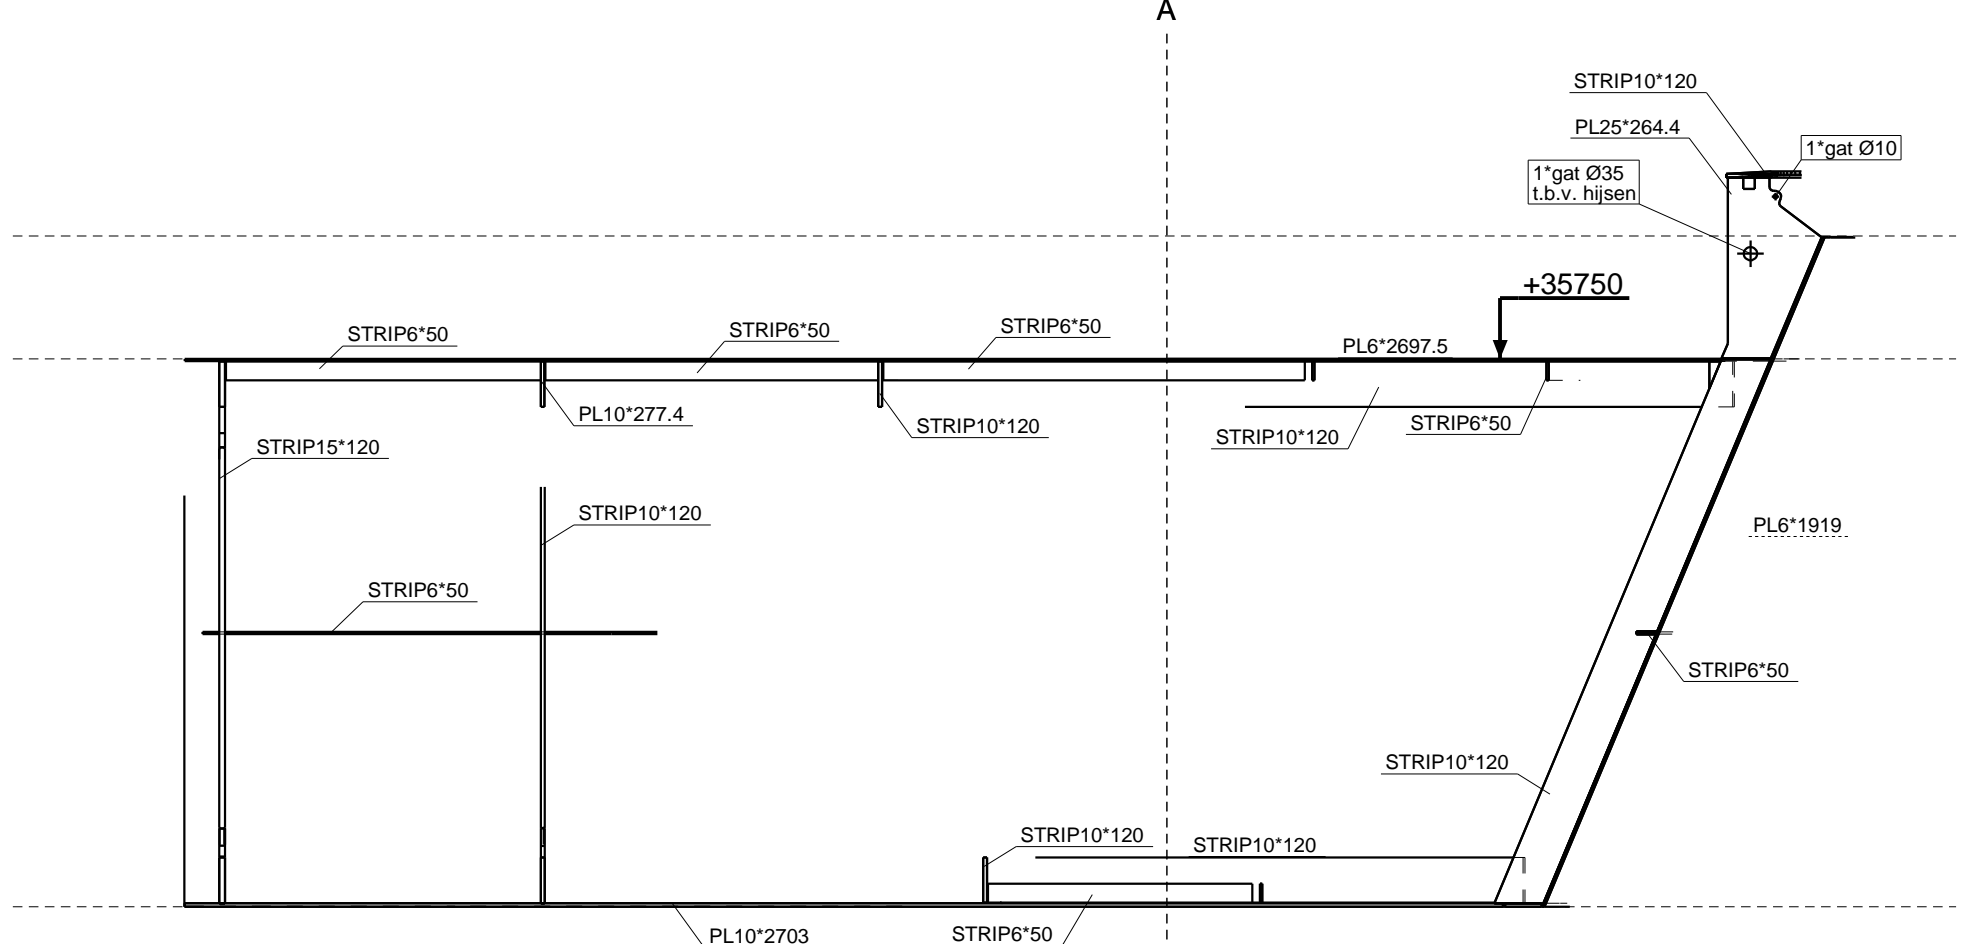

Element A -> 46x uitvoeren
Aantal met mangaf 4x uitvoeren
Zonder mangaf 42x uitvoeren

bam spo
VOOR UITVOERING

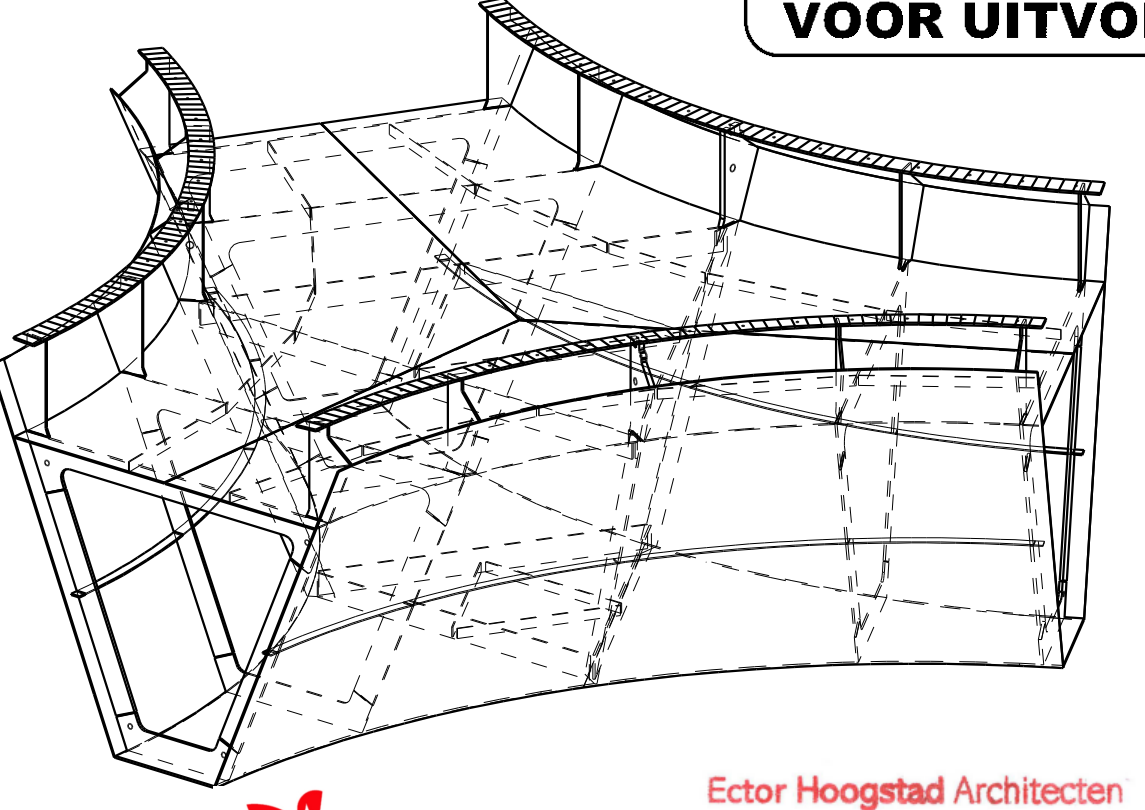

Ector Hoogstad Architecten

Royal HaskoningDHV
Enhancing Society Together

Datum ingekomen: 23.11.2016
1418
Project:
Gezien: Gezien die opmerkingen
 Gezien houdende:
Paraaf: LR Bijholt
Datum retour: 07.12.2016

Geen constructieve wijzigingen
niet opnieuw gecontroleerd na set
29-09-2016

dsn B - B, 1:20
Staalkwaliteiten:
- Kolommen -> S355
- Luifelconstructie (elementen A t/m F) -> S355
- Onderdelen t.b.v. gootconstructie -> S235
Conservering:
Luifel constructie -> Conserveren volgens coatingtechnisch advies van B&B Coating Techniek, rapportnr.: 15-667-B d.d. 23-02-2015
RAL 9018 papyruswit
Kolommen -> Thermisch verzinkt + 2 lagen poedercoaten RAL 9018 papyruswit
Gootconstructie -> Thermisch verzinkt

REV. NO.	REVISIE	REVISIE OMSCHRIJVING	REV DATUM
4	D	VOOR UITVOERING	22-11-2016
3	C	Definitief	29-09-2015
2	B	Ter goedkeuring	19-09-2015
1	D	Ter controle	24-02-2015

MATERIAALKWALITEIT: S235JR, KOKERS S235JR; TENZIJ ANDERS VERMELD
LASSEN: minimaal a=4mm $\Delta a \geq 1,0 t$ $\Delta \Delta a > 0,6 t$; TENZIJ ANDERS VERMELD
BOUTKWALITEIT: 8.8; TENZIJ ANDERS VERMELD

WERK: Stationsplein Oost Utrecht ONDERWERP: Element A	Get.: R. Koenjer Datum: Schaal: 1:10 Formaat: 841x594
OPDRACHTGEVER: BAM Civiel Noord Amsterdam BOUWADRES:	CONSERVERING:

Buiting Machinebouw & Staalconstructie b.v. Locatie Broekland Van Doogenstraat 42, 8107 AG Broekland Postbus 129, 8100 AC Raalte Tel: 0570 531010 Fax: 0570 531012 Website: www.buitingstaalbouw.nl	Locatie Almelo Darwin 13, 7609 PL Almelo Postbus 205, 7600 AE Almelo Tel: 0546-536520 Fax: 0546-536521 E-mail: info@buitingstaalbouw.nl	WERKNUMMER: 70903 TEKENING NO.: G [3] EXECUTIEKLASSE:
---	--	---