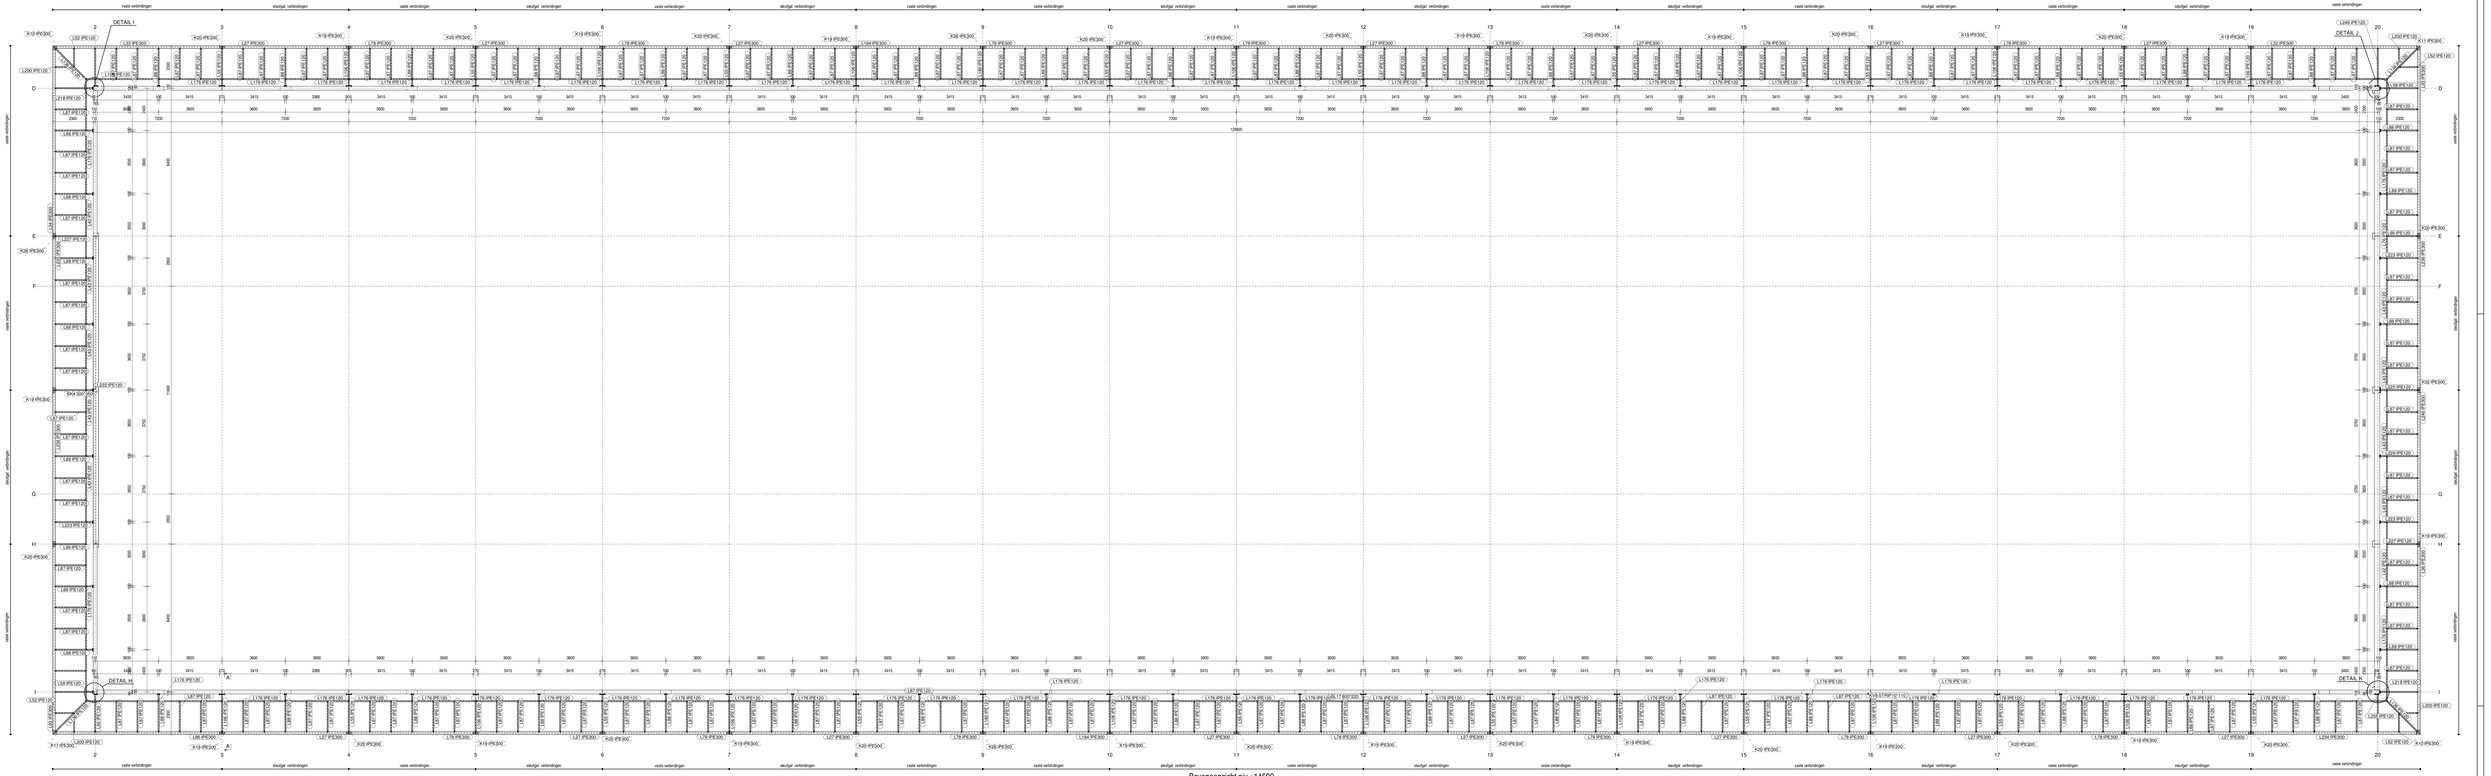

Bovenaanzicht niv +14500

1:10

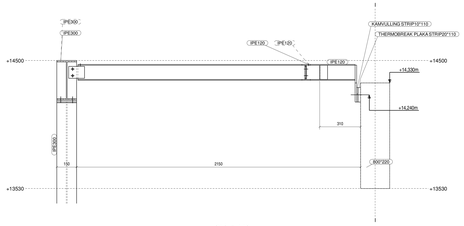

dwr A - A , 1:10

De beton op de hoeken, hoe komt die hier bij elkaar?
Deze gegevens heb ik nog niet.

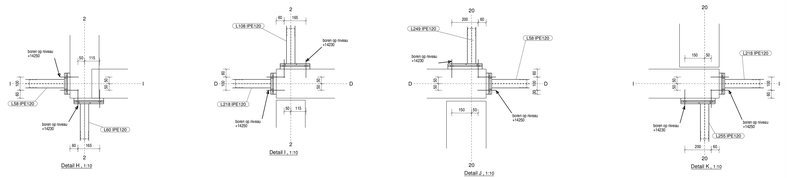

Detail H , 1:10

Detail I , 1:10

Detail J , 1:10

Detail K , 1:10

Index	Datum	Omschrijving
A	10/11/2017	montageplan

Materiaalsoorten en kwaliteiten (tenzij anders vermeld)
materiaal S235JR
bouten kwaliteit 8.8
galvaniseren + coaten in kleur
bouten coaten door hoofdaannemer

Fabrikage en montage volgens
NBN EN 1090-2:2008 + A1:2011

Uitvoeringsklasse :

Functionele tolerantieklasse :

Lassen conform NBN EN ISO 2553
(principe van uitvoering, tenzij anders vermeld)

Profielen
toepassing : $a \leq 0,5 t_1$

Platen
$a \leq 0,5 t_1$
$a \leq 0,5 t_2$
$a \leq 0,5 t_1$

Janssens bvba
metaalconstructie / montage
dak- & wandbekleding

Hoekstraat 2
3050 Bucht
www.janssensbvba.be
tel.: (0)16 48 34 40
fax.: (0)16 47 31 15
info@janssensbvba.be

Houben - Strabag

Datum : 16/10/2017

Tekenaar : RD

Schaal : 1:5 1:10 1:75

Syntra Thorpark Waterschei

Project : 171005-

Scan : 170m

T:\BE Holden Strabag Syntra Thorpark Wa

luifel hoofdgebouw niv. +14500

Tek. : G [18] A

Scan Dwr/Mon