



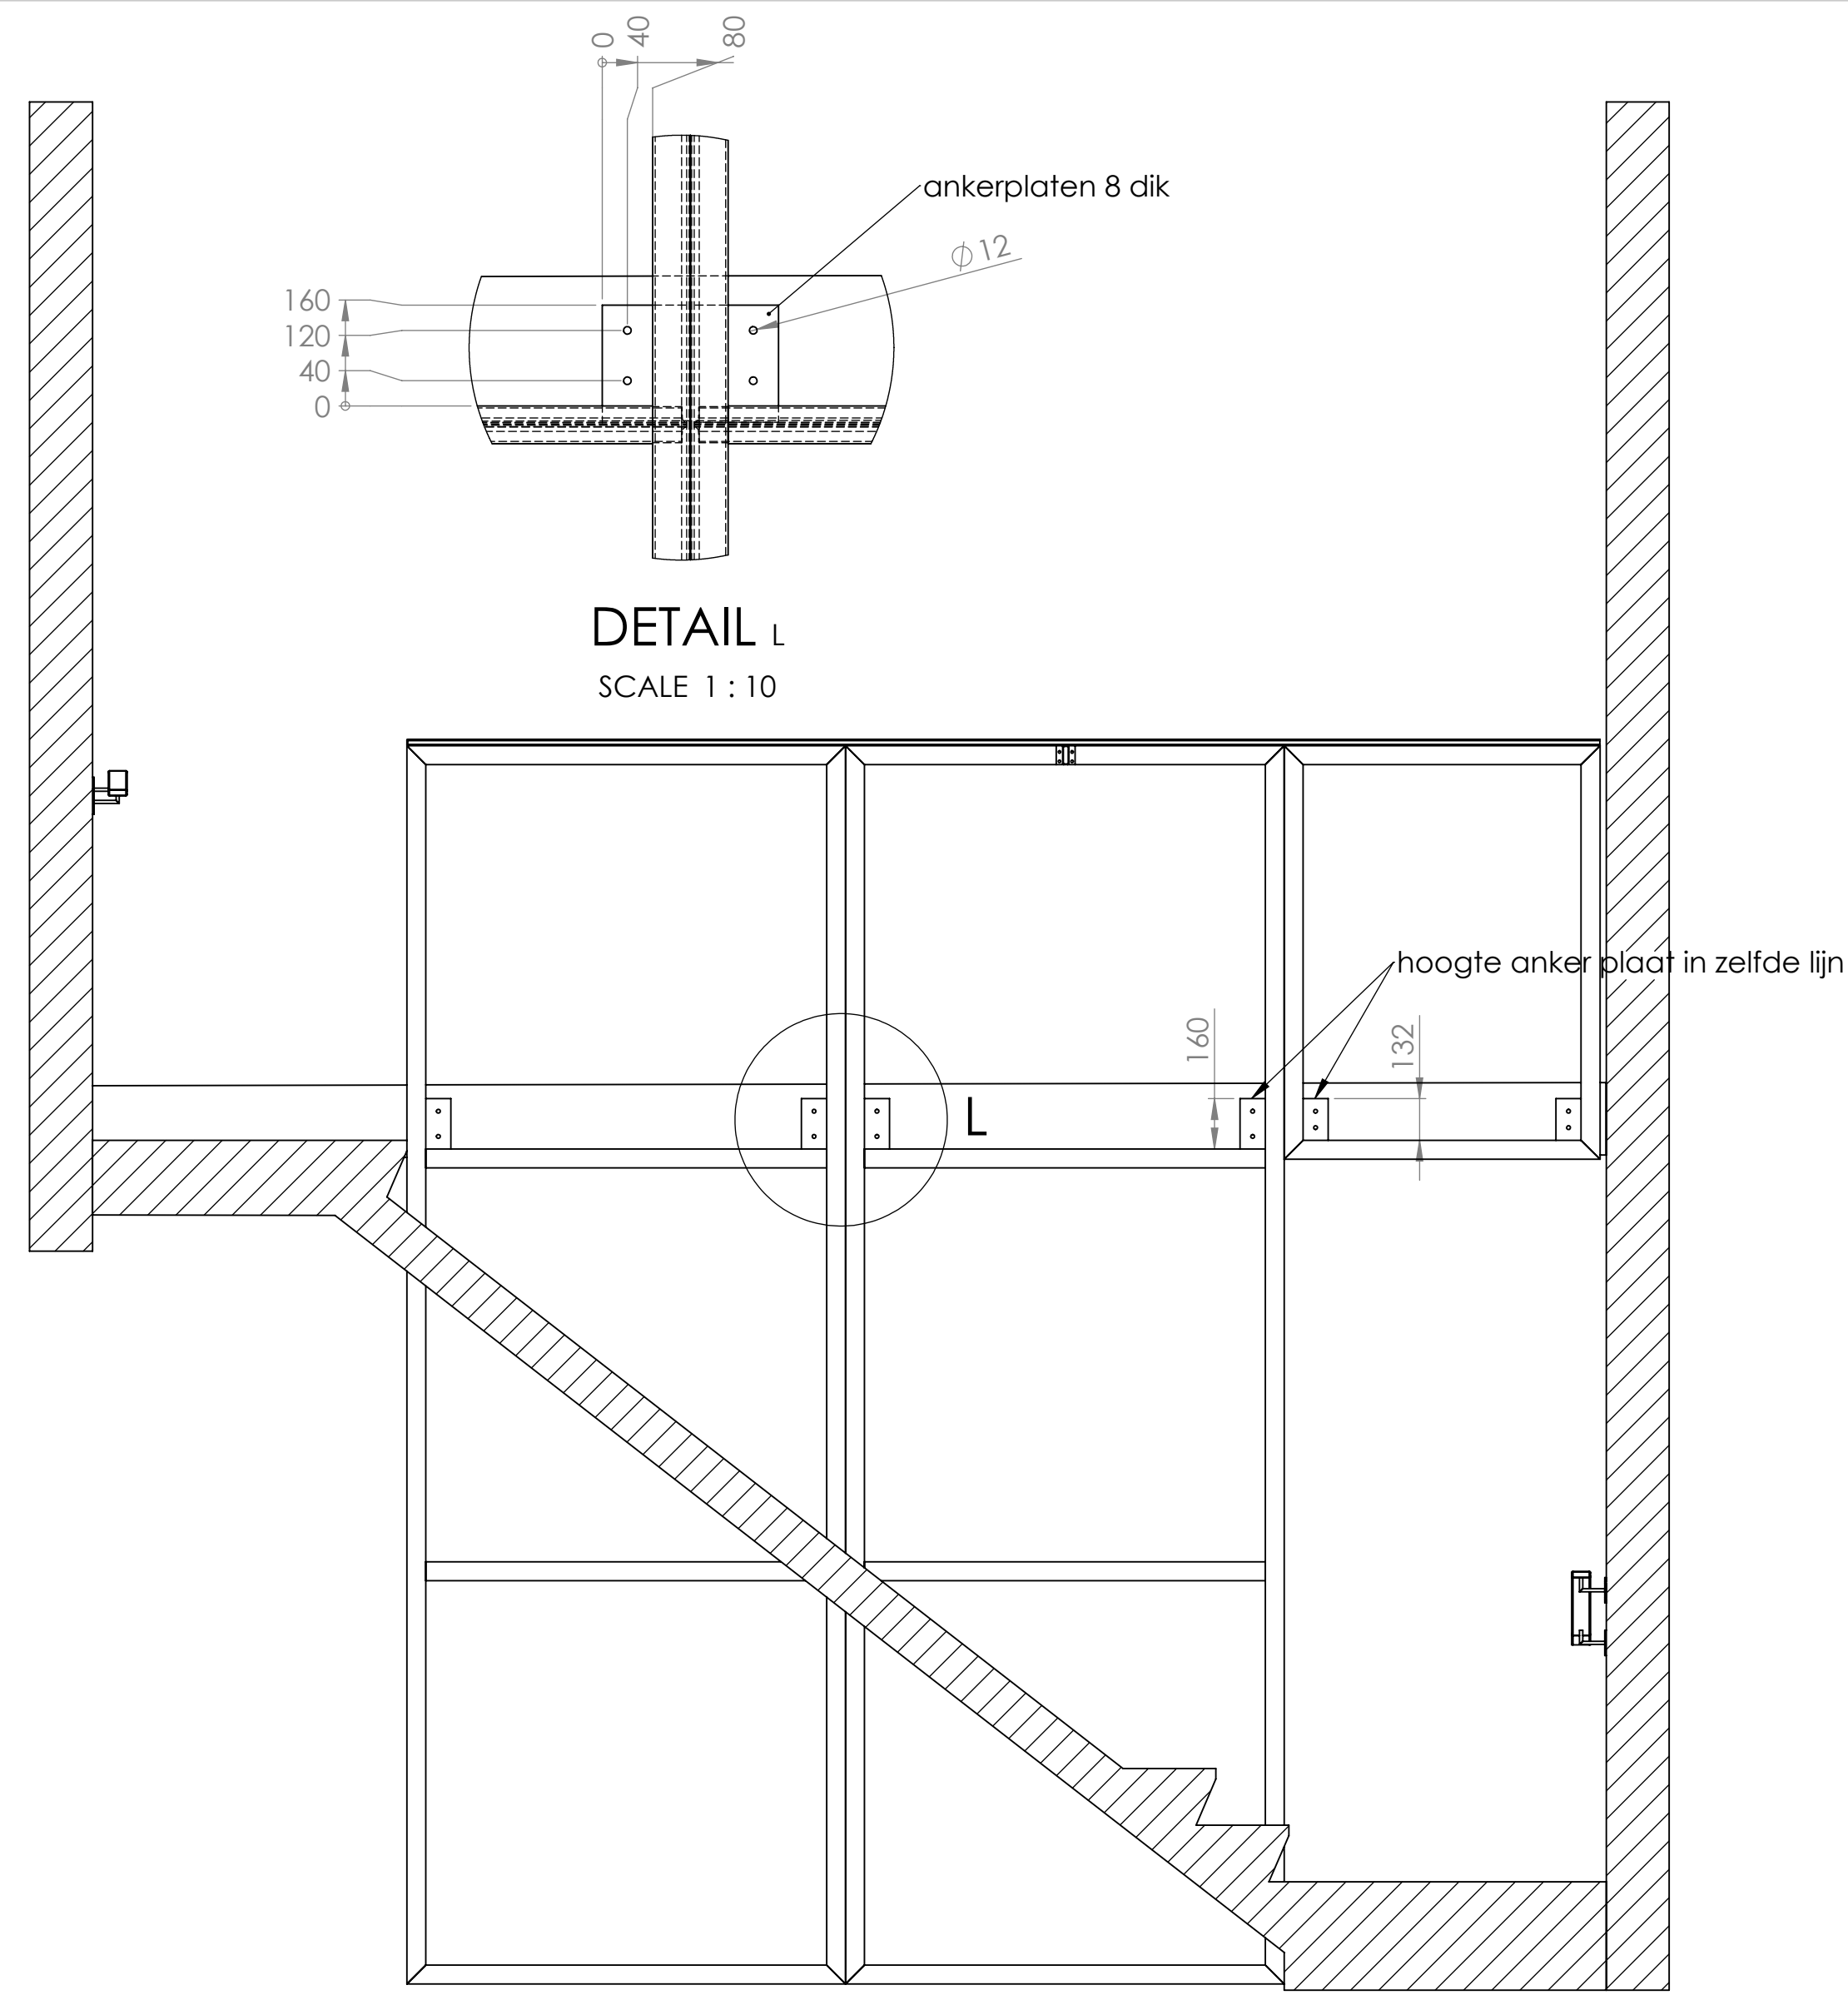


DETAIL L
SCALE 1 : 10

SECTION E-E

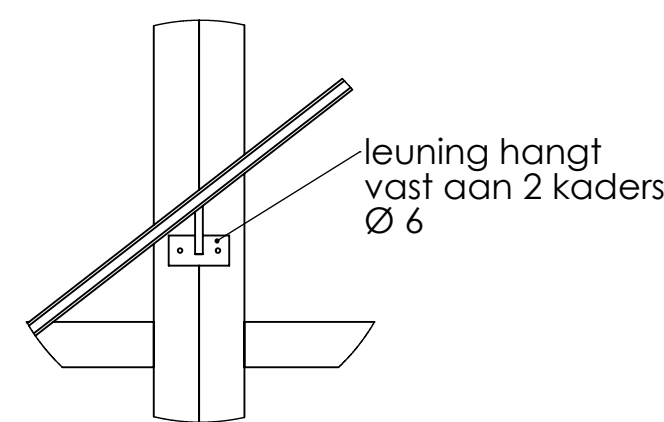


DETAIL B
SCALE 1 : 10

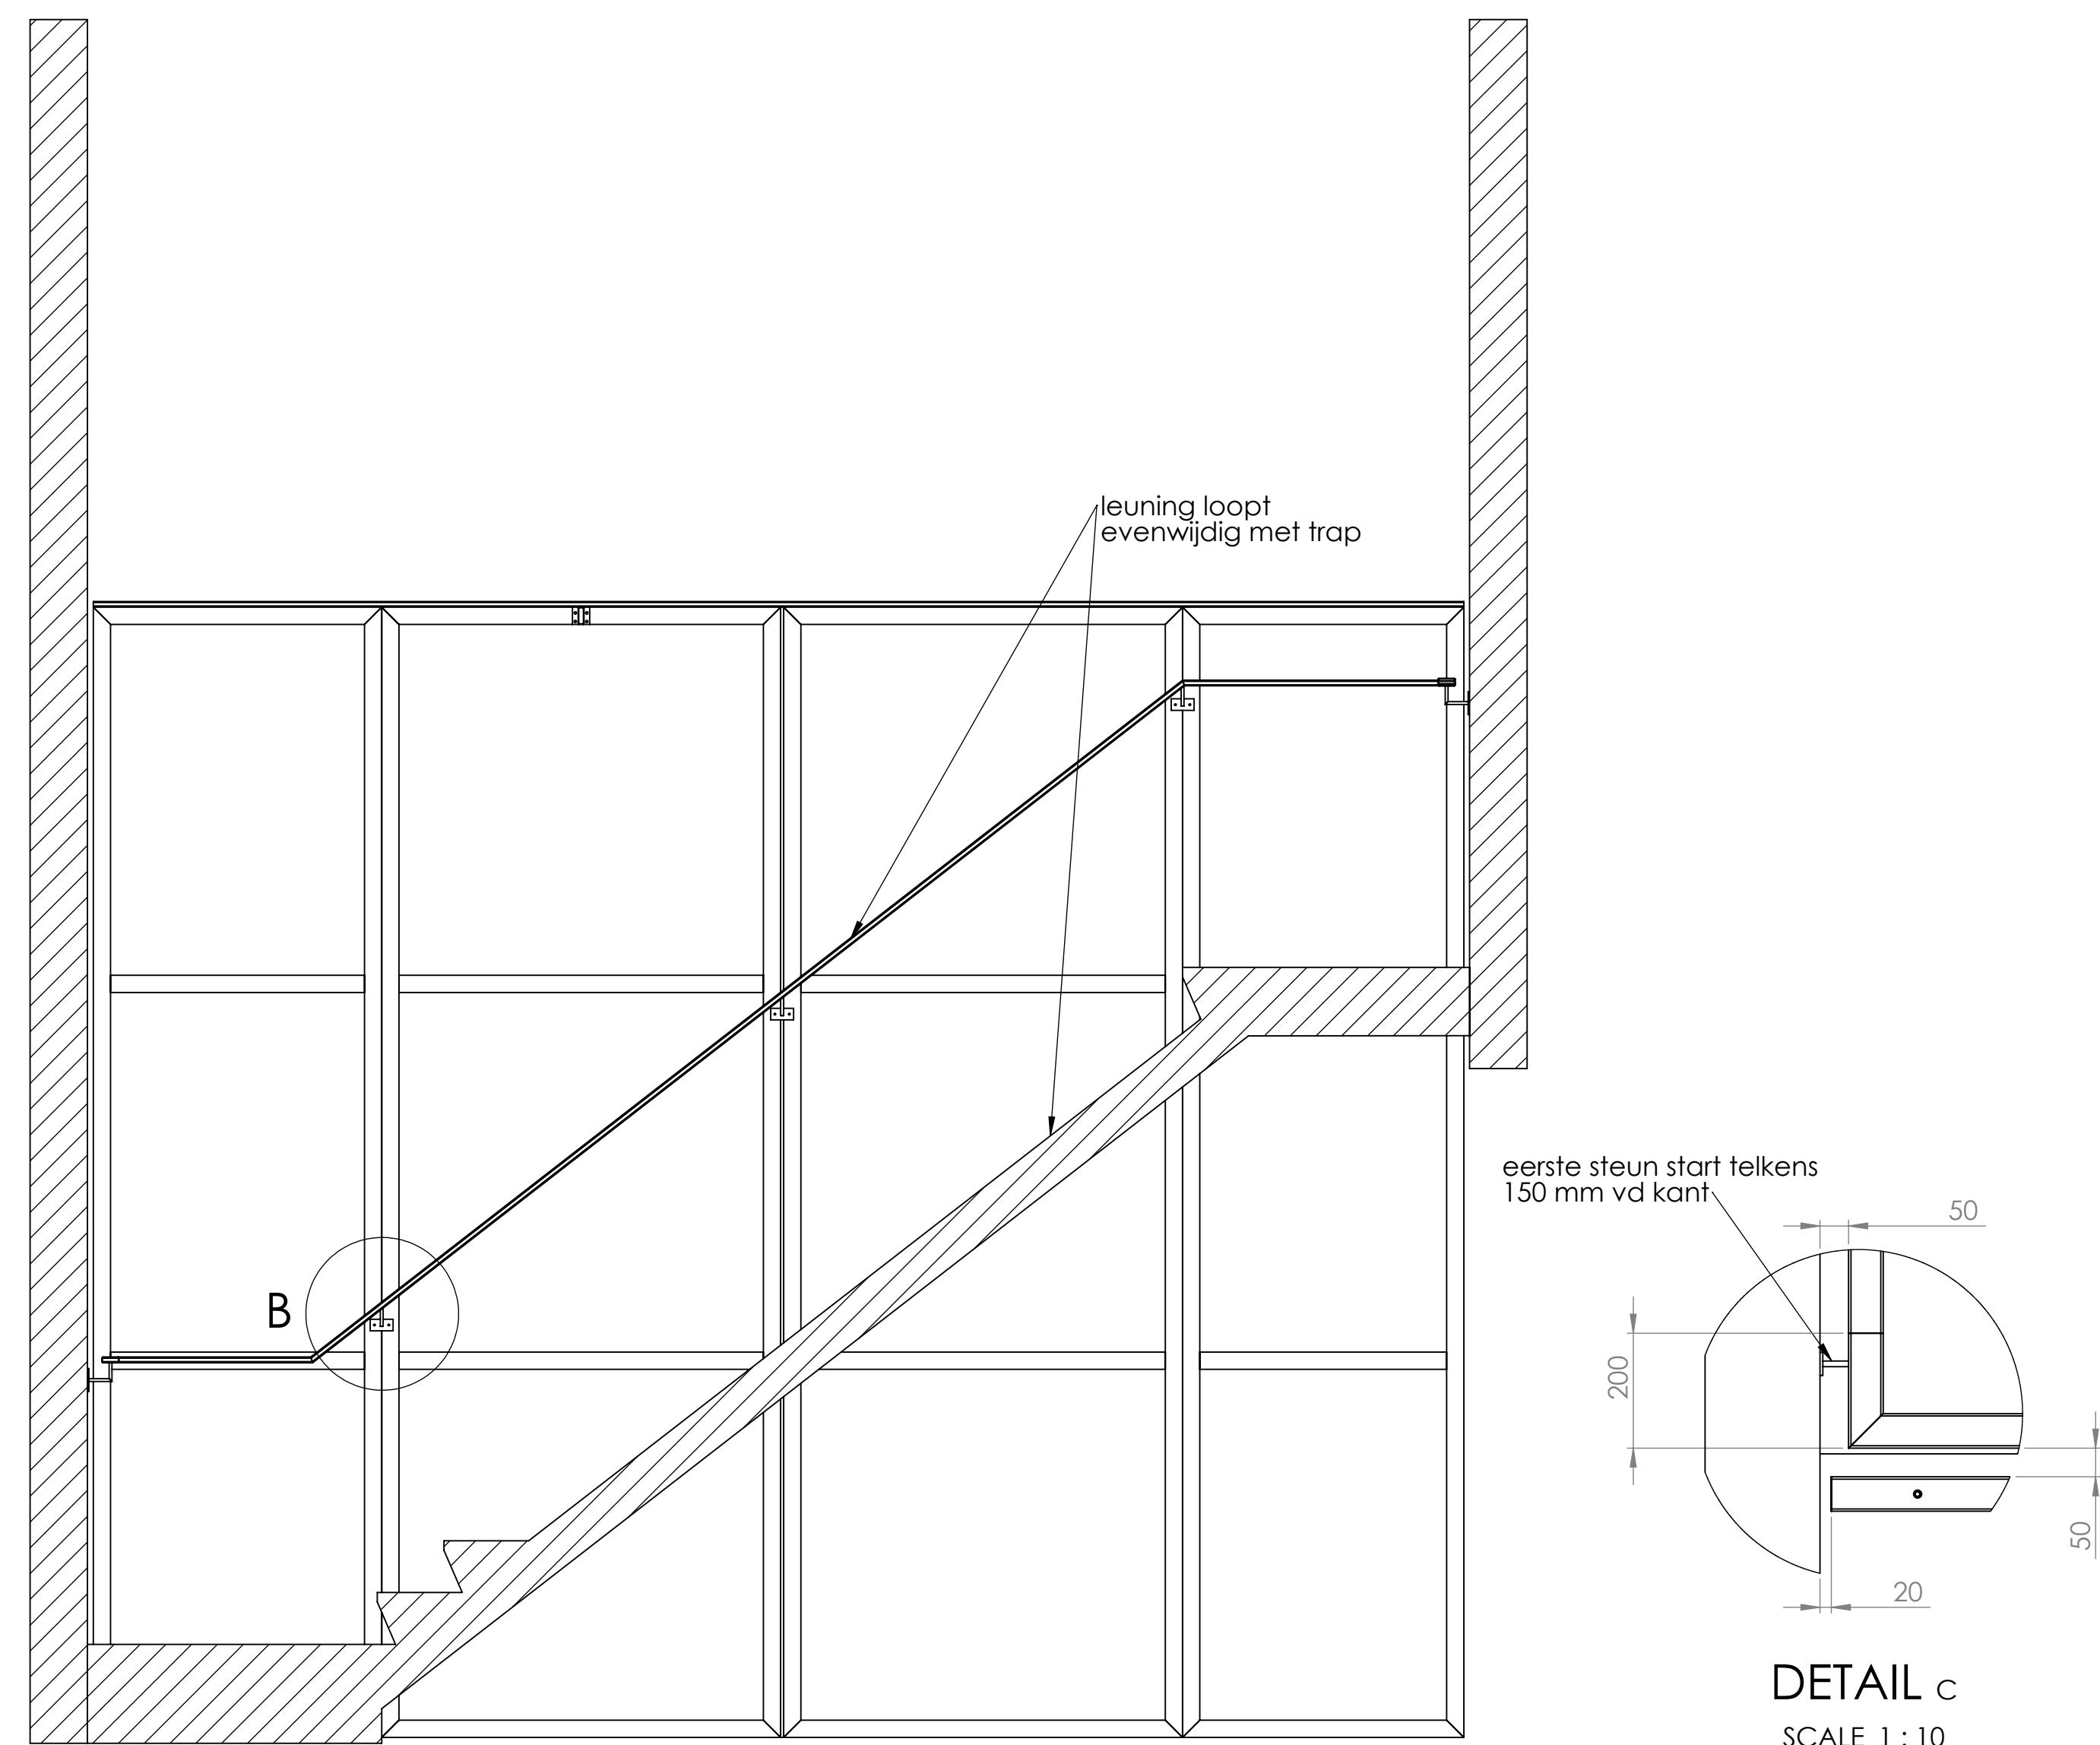




DETAIL C
SCALE 1 : 10

SECTION D-D



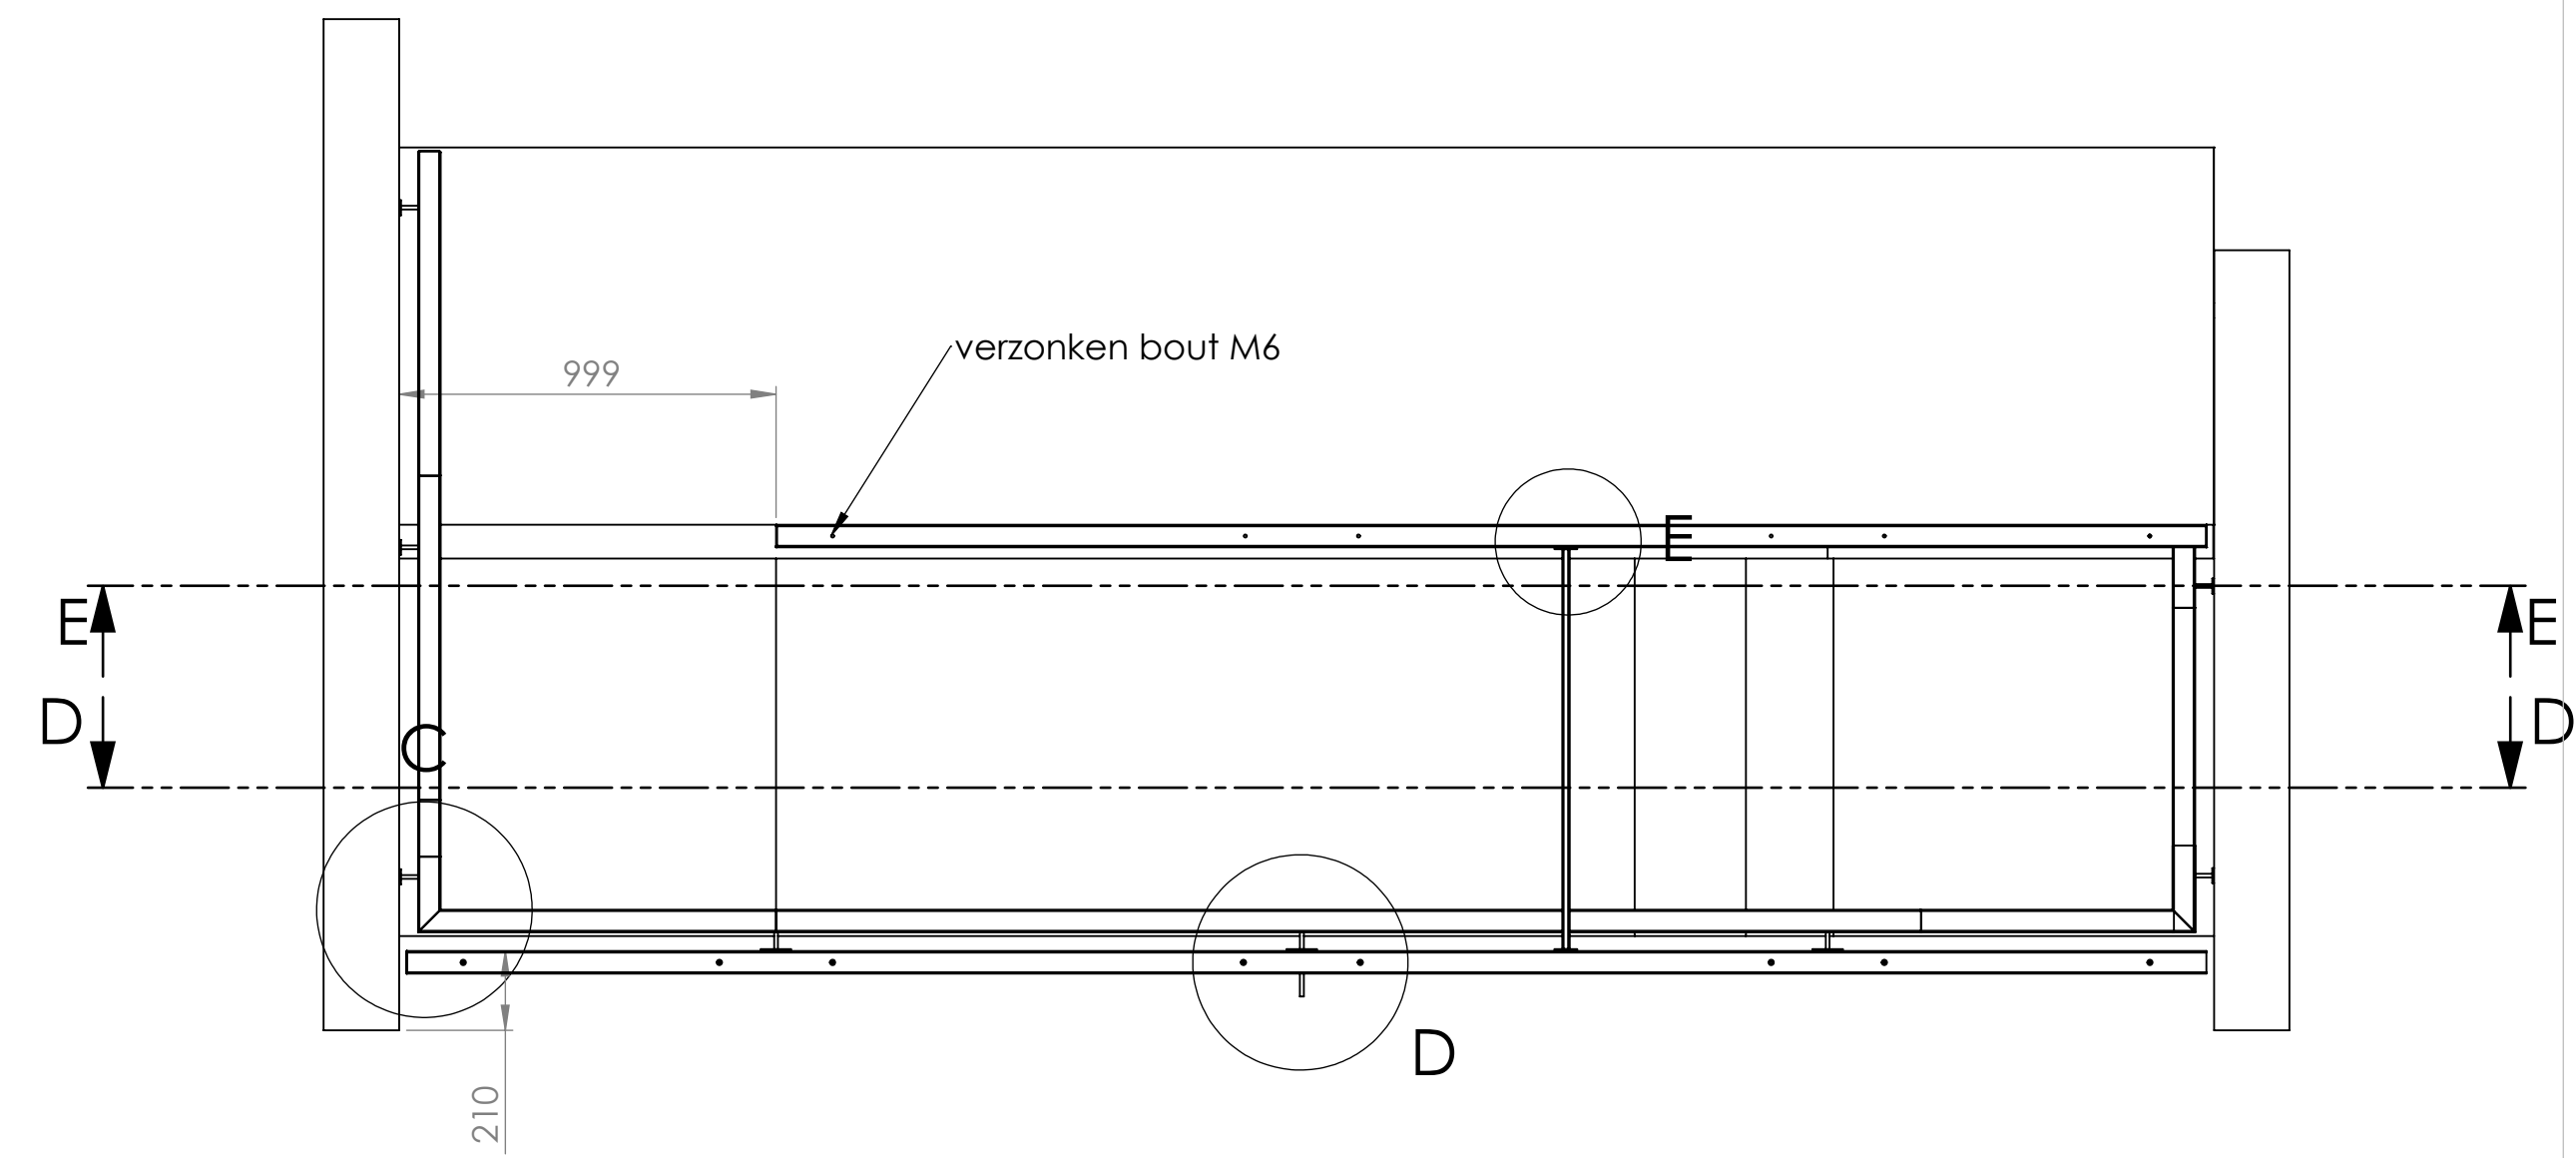


DETAIL D
SCALE 1 : 10




DETAIL E
SCALE 1 : 10

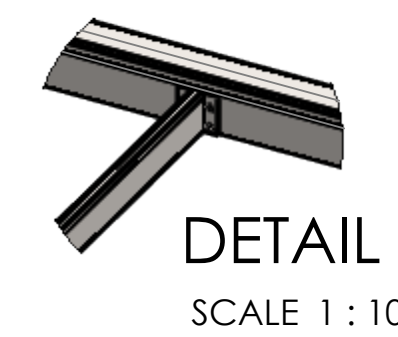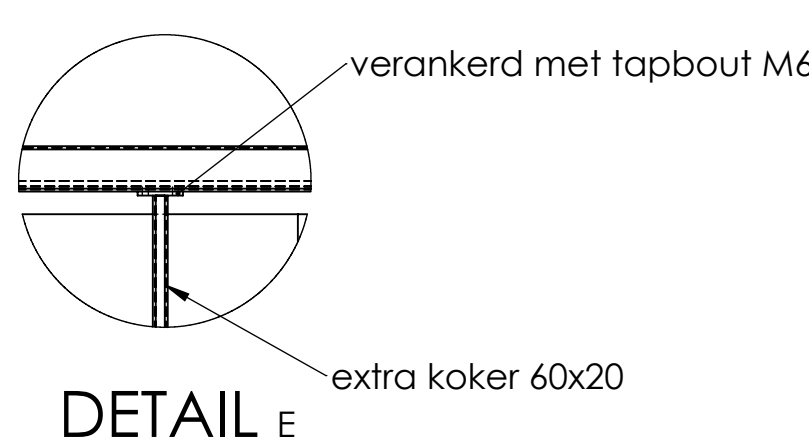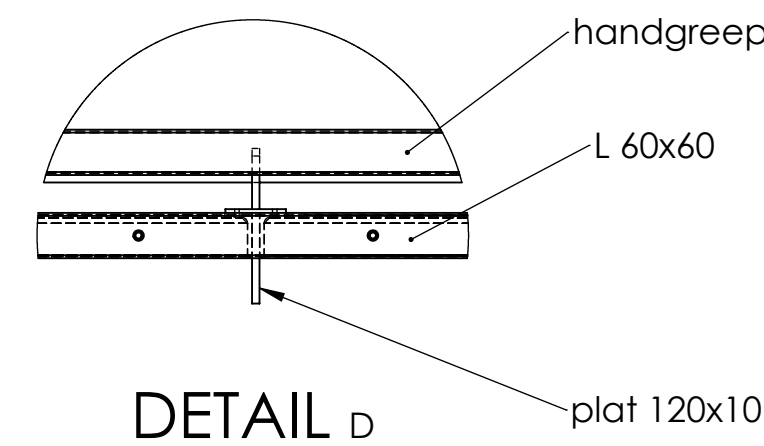

DETAIL F
SCALE 1 : 10

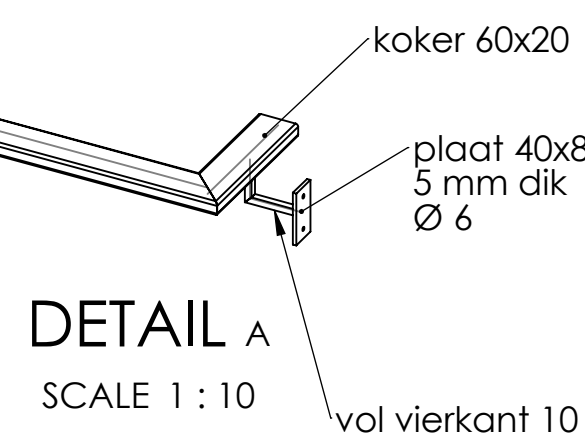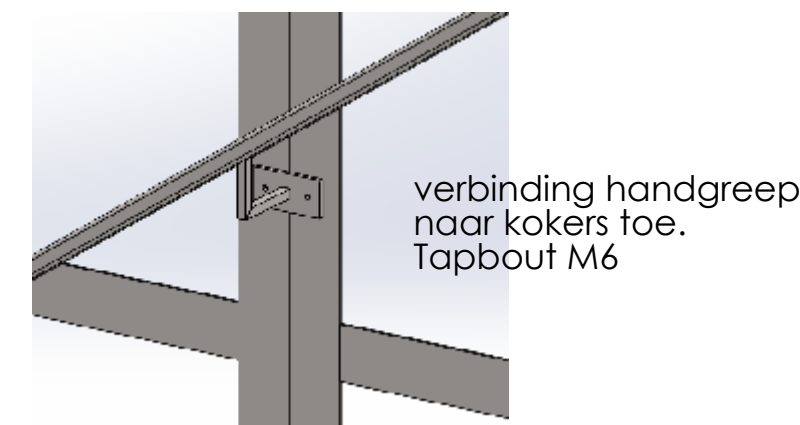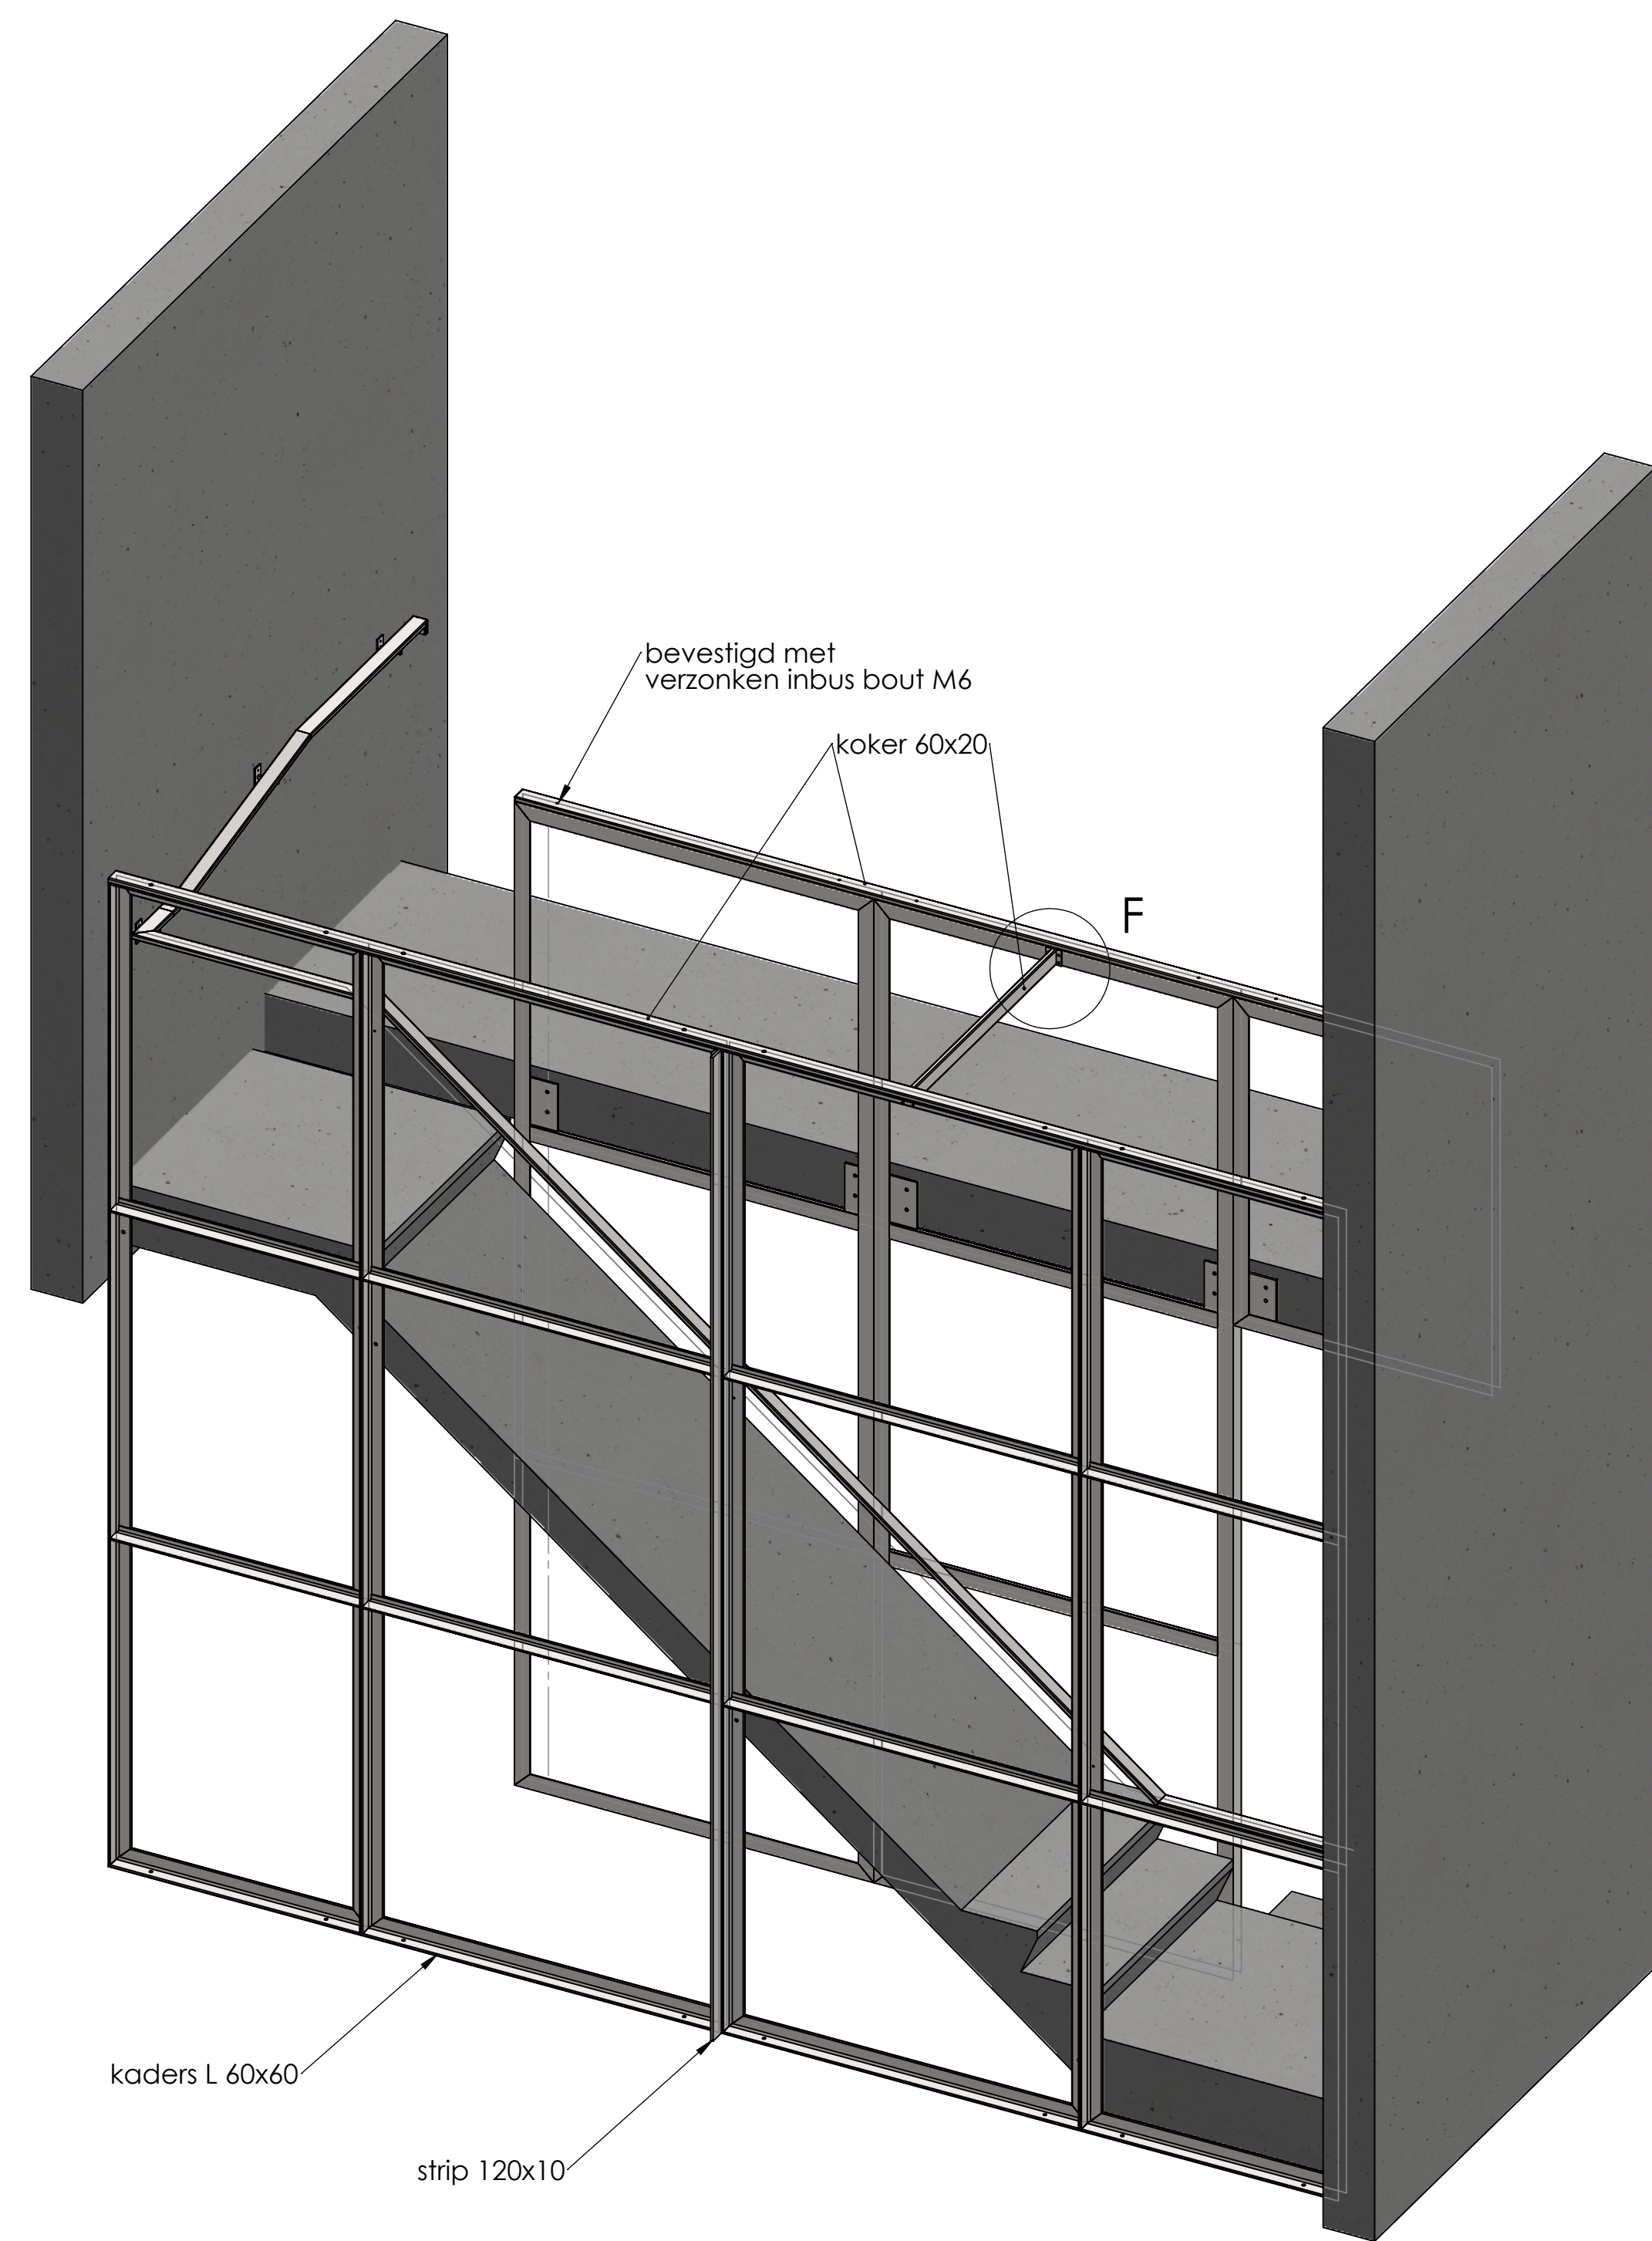

DETAIL A
SCALE 1 : 10

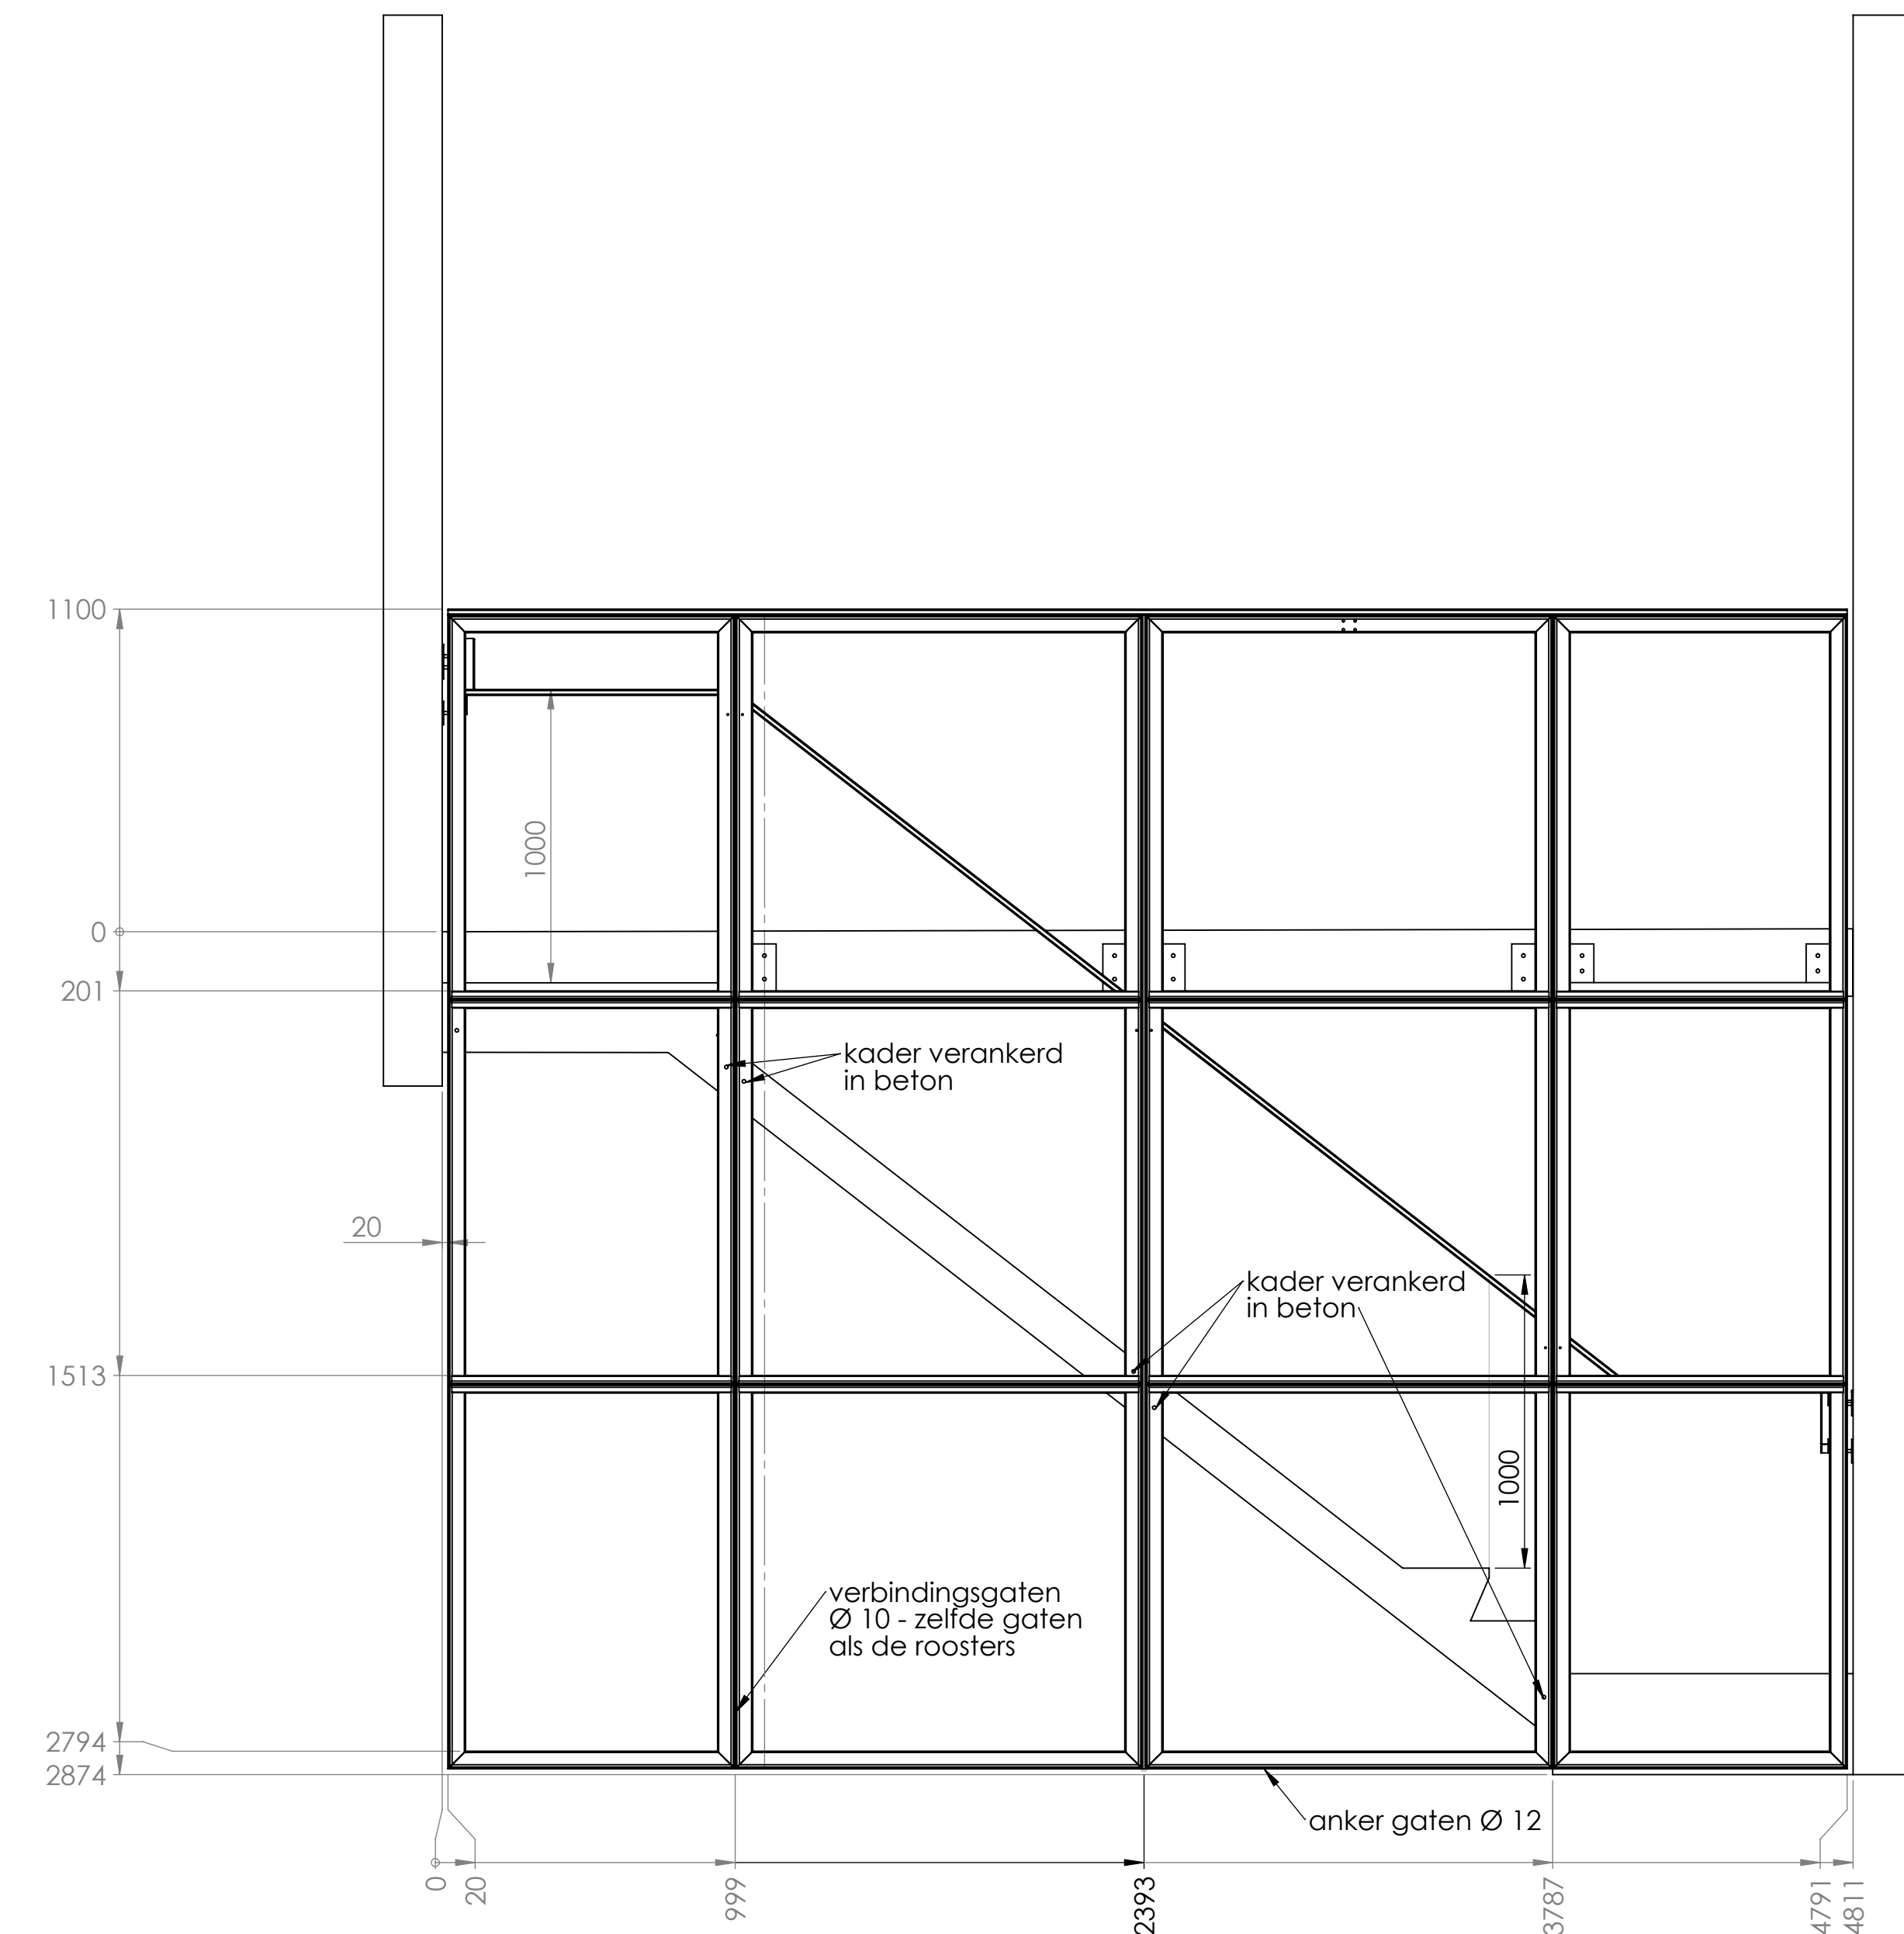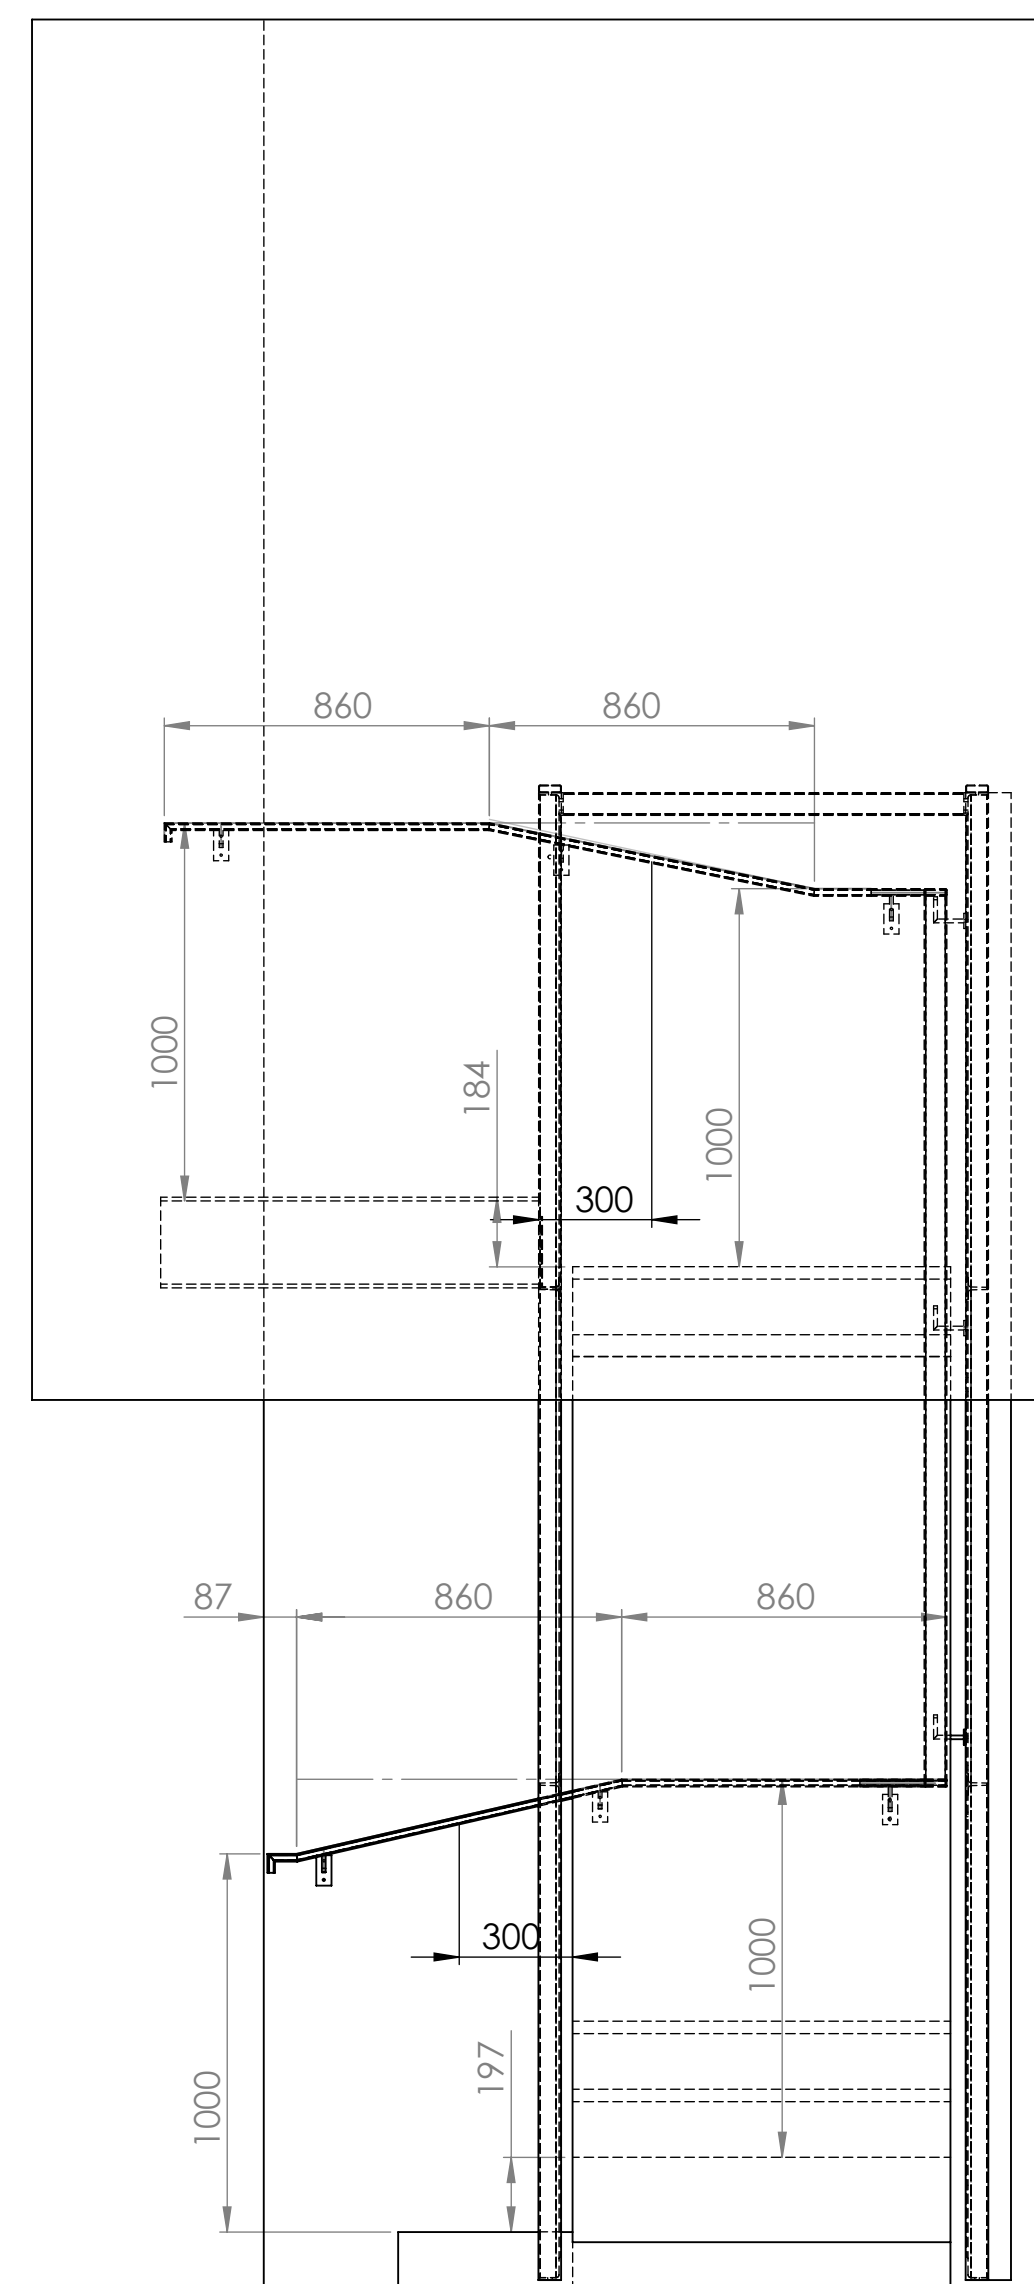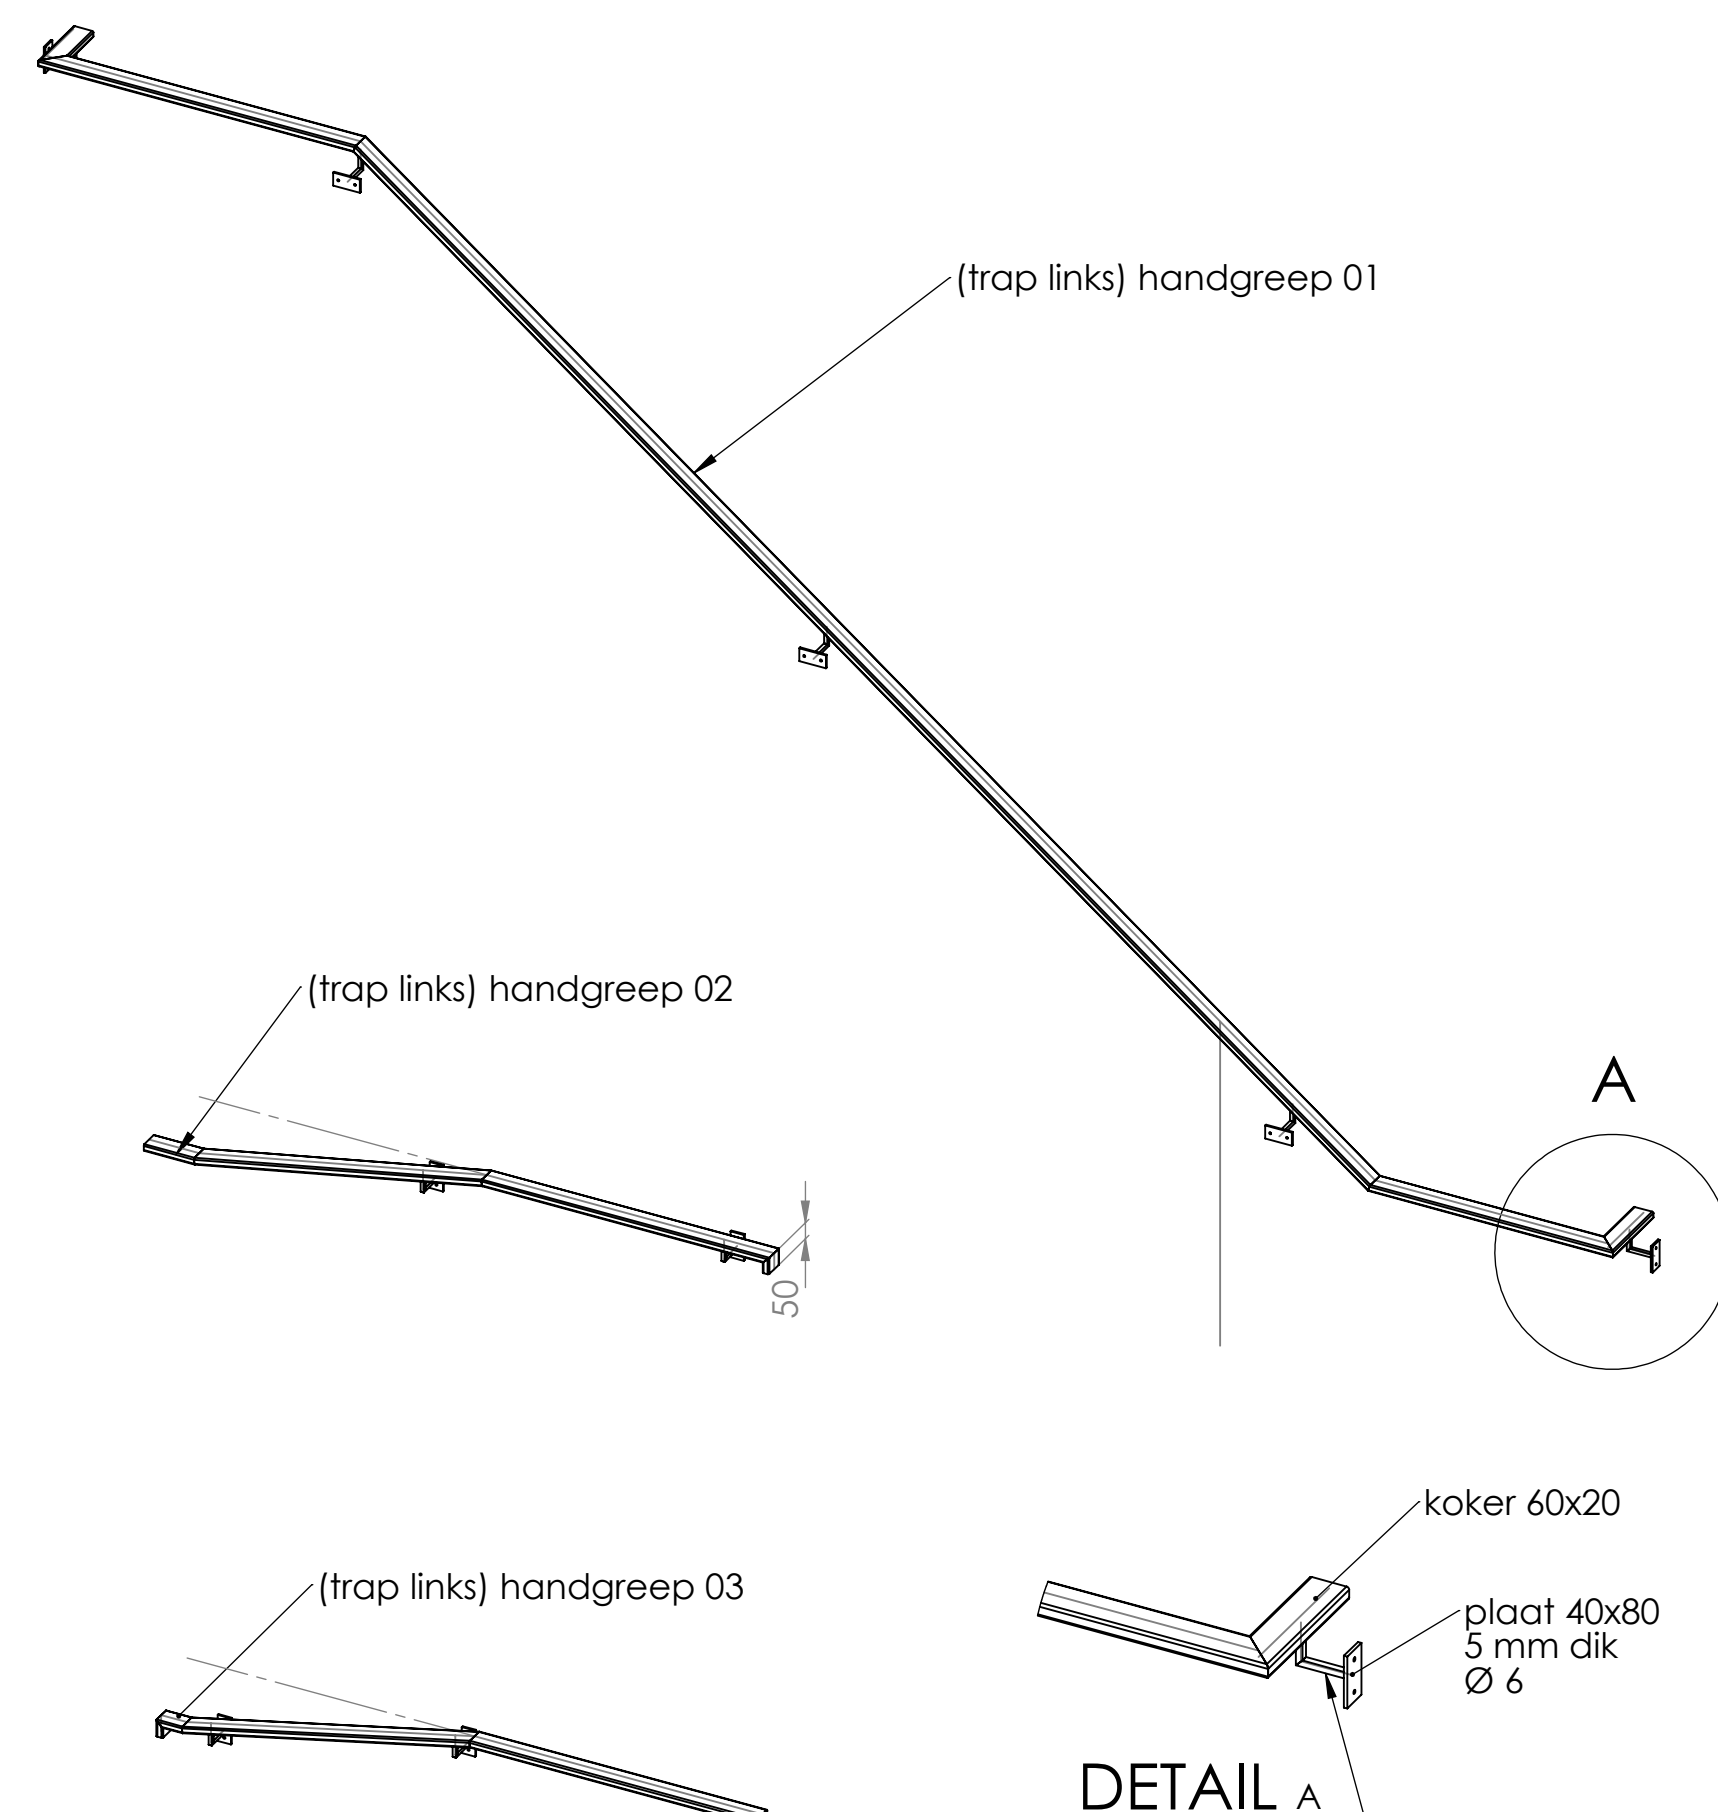

Roosters mozen 55x55 - S 235
Type RR 2/30
Dragstaven 2x30 verticaal
Vulstaven 10x2 horizontaal
Omranding rondom plaat 3mm
spatie rondom 20 mm
gegalvaniseerd volgens norm :
NEN EN - ISO 1461

Toelichting:		Omschrijving (trap links) samenstelling	
Opmeting naam:		Klant	
Datum tekening:	18/01/2018	Artem	
Goedgekeuring:		Project	Buientrappen Blok D
Opmerkingen:		Toleranties	- tenzij anders aangegeven
		Behandeling	galva

T: +32 474 83 92 87 E: info@laswerken.be		SHEET NR. 1/1	
Schiedamschen dijk 100 3426 CA Schiedamschen dijk		A0	