


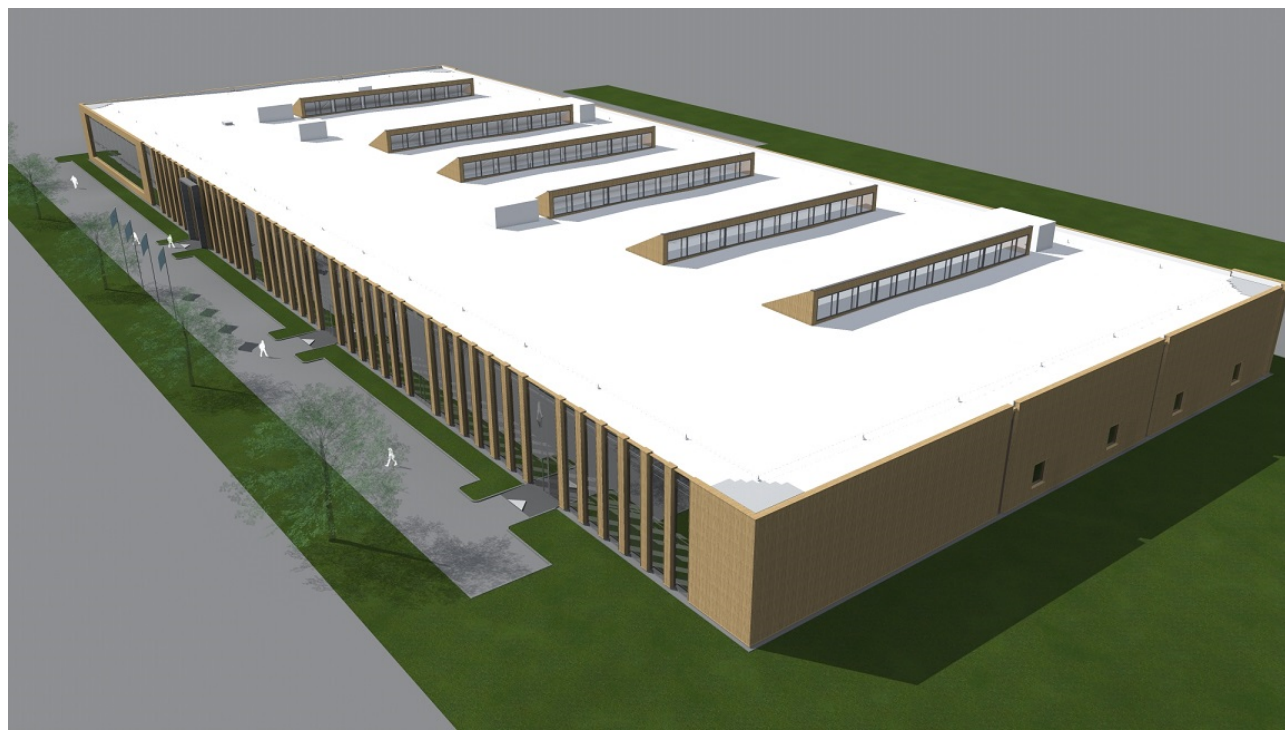
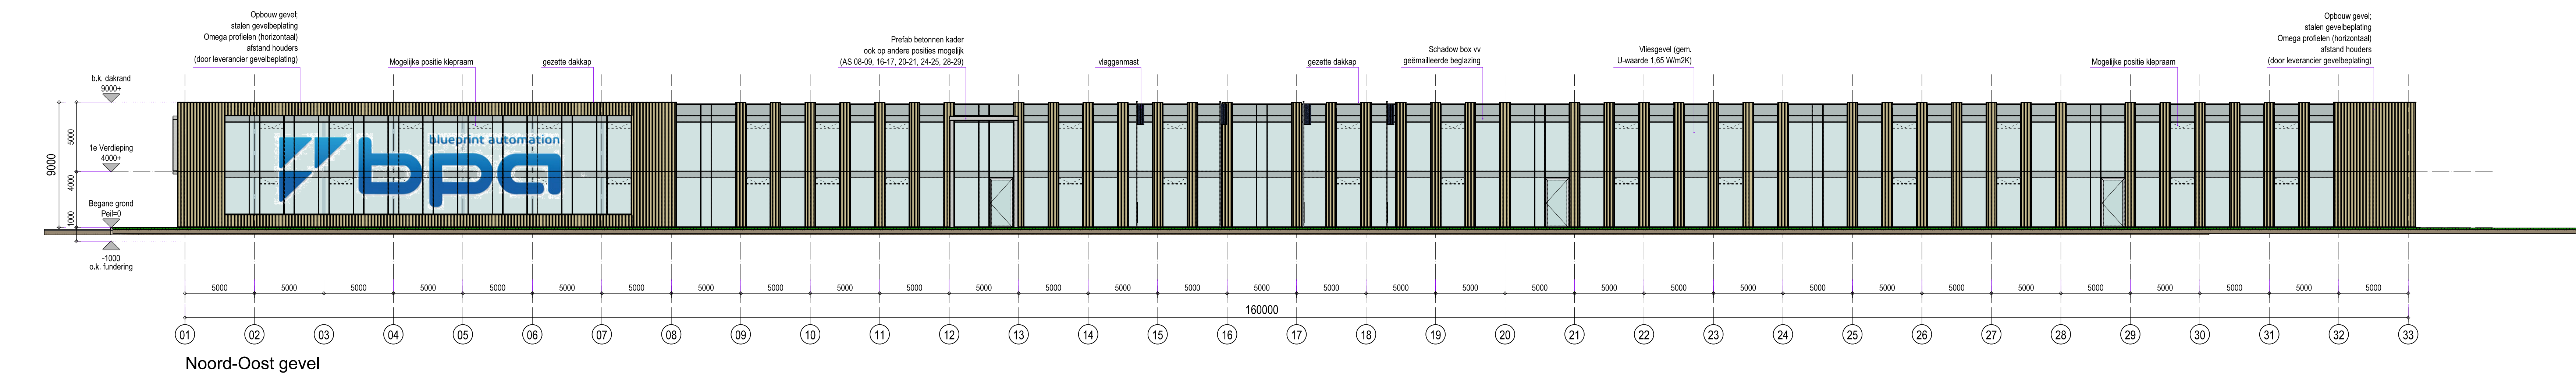


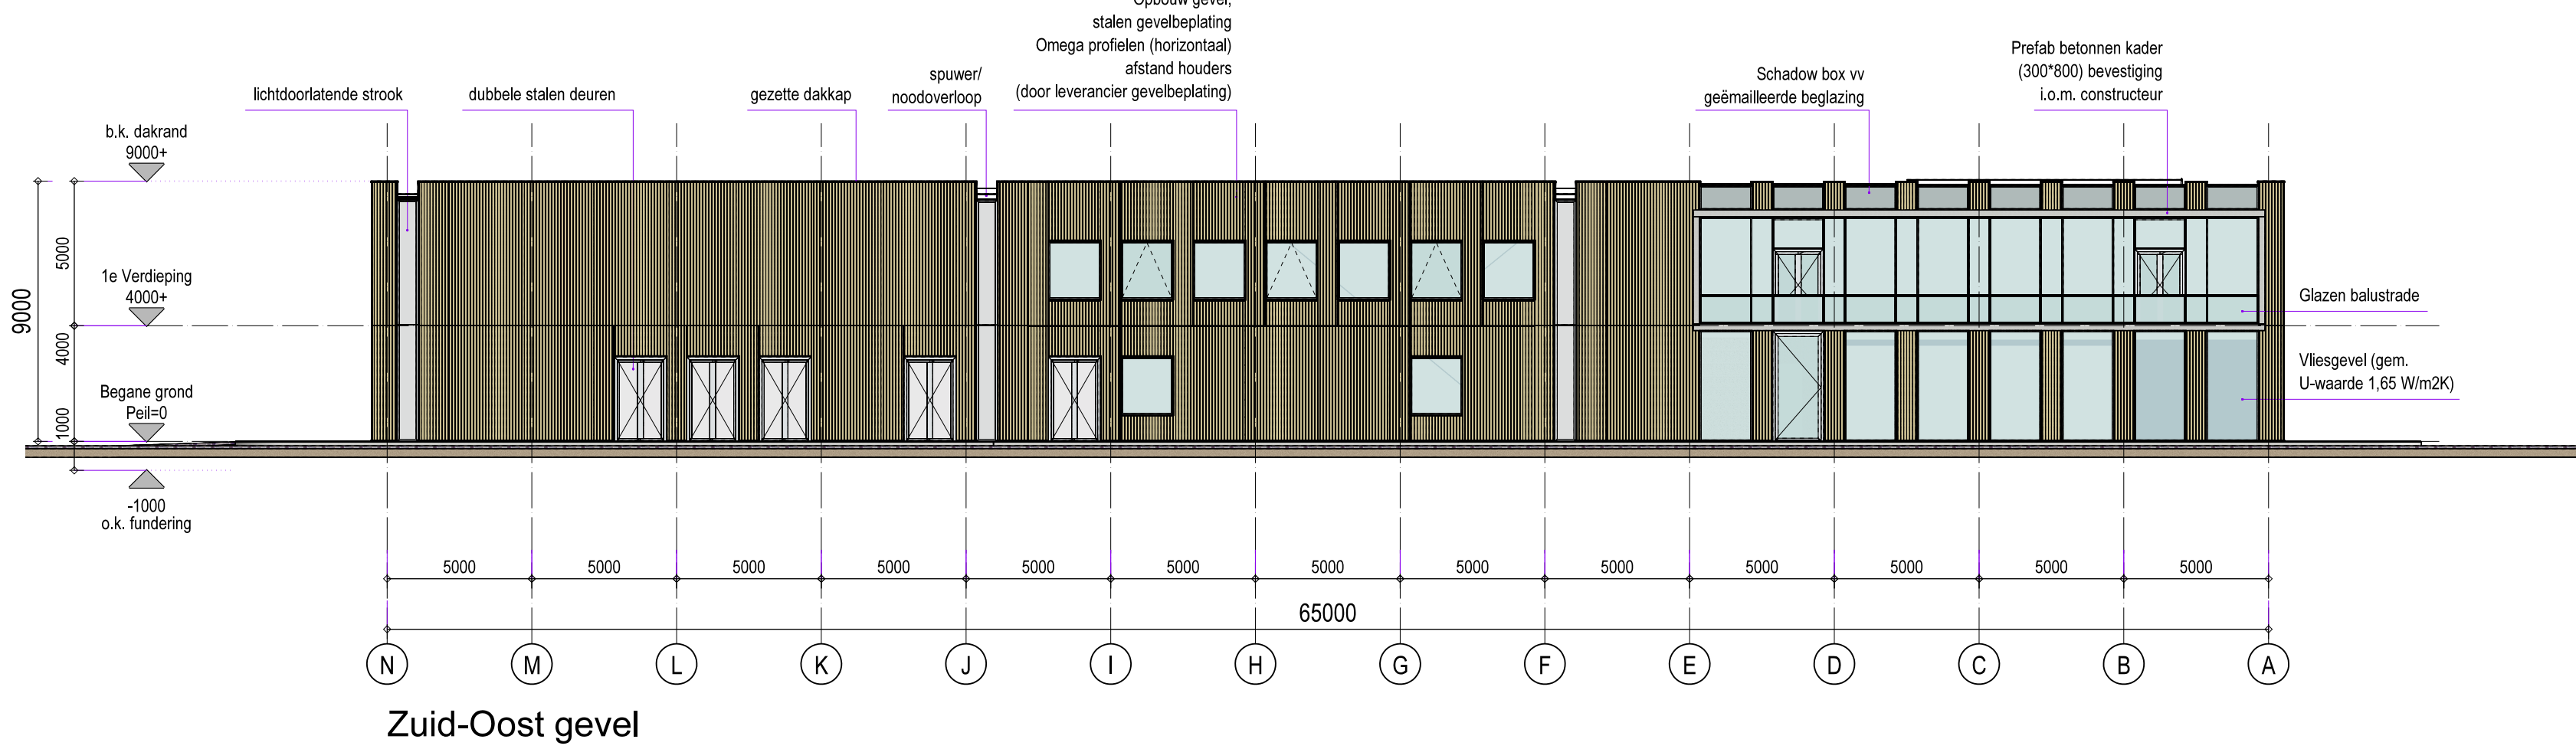

Impressie gebouw

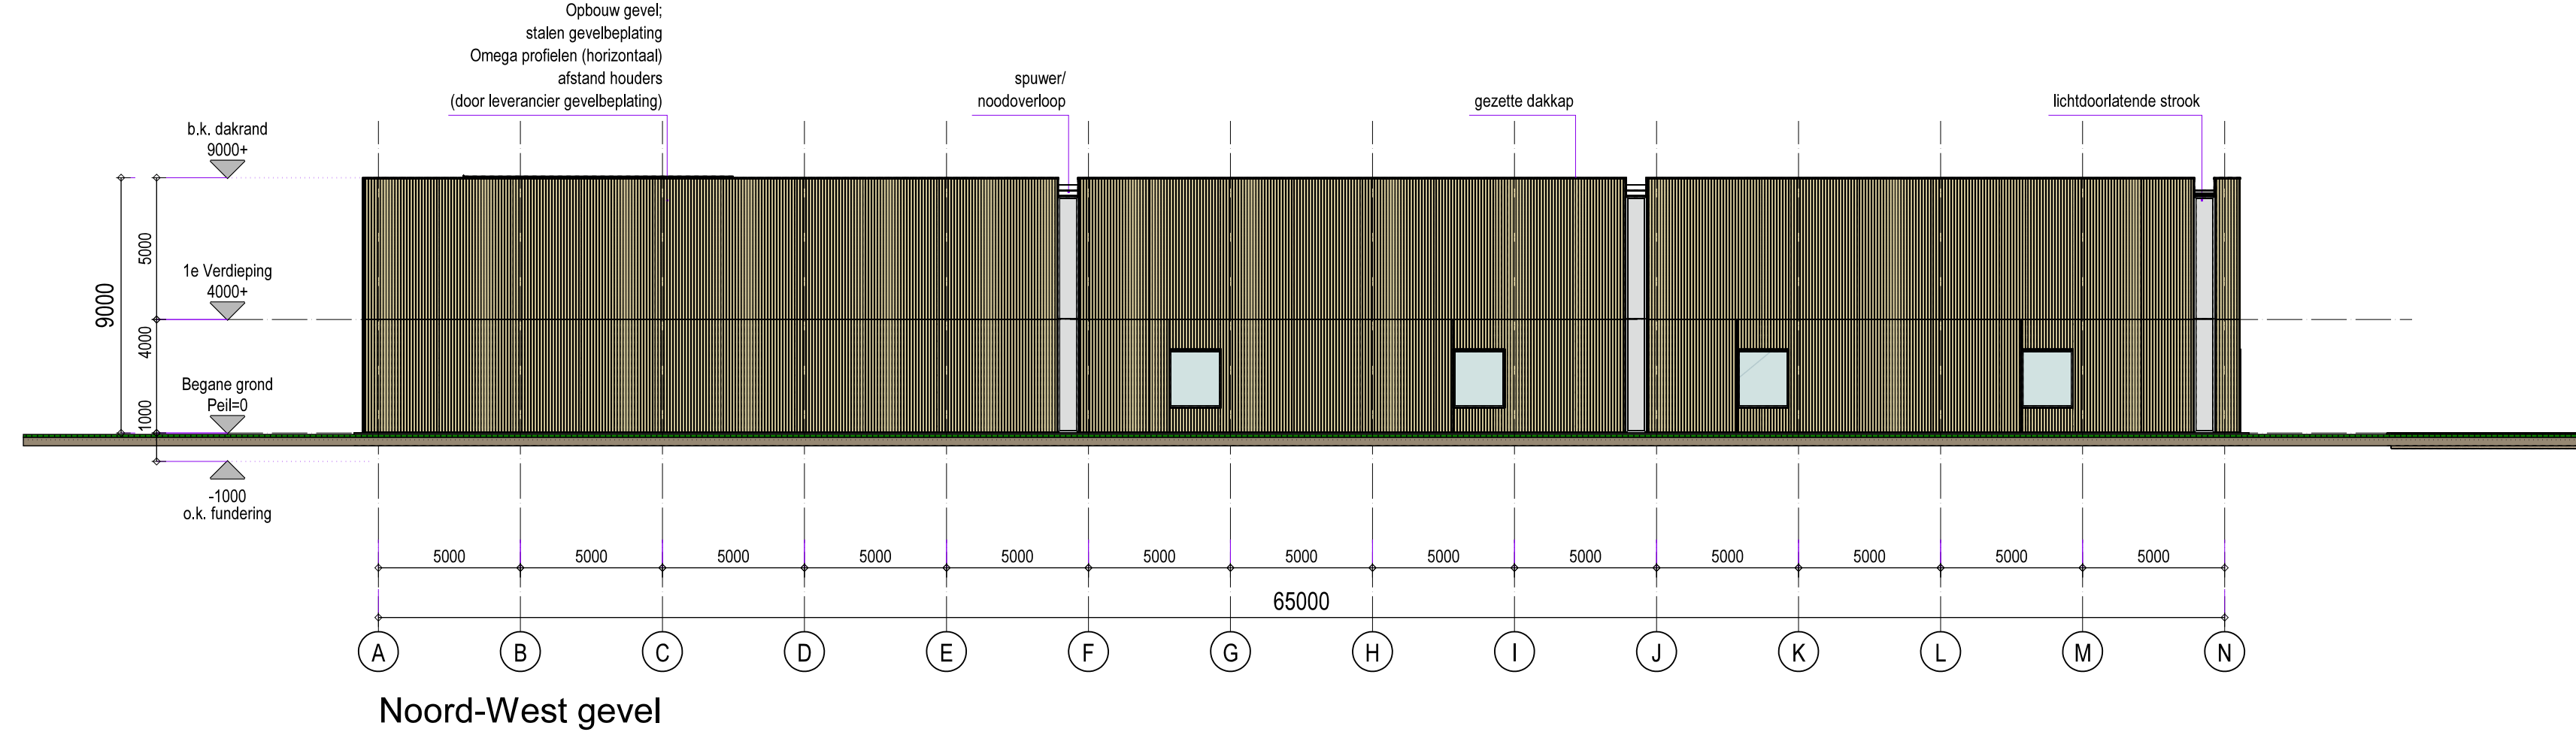


Impressie Zuid-Oost gevel

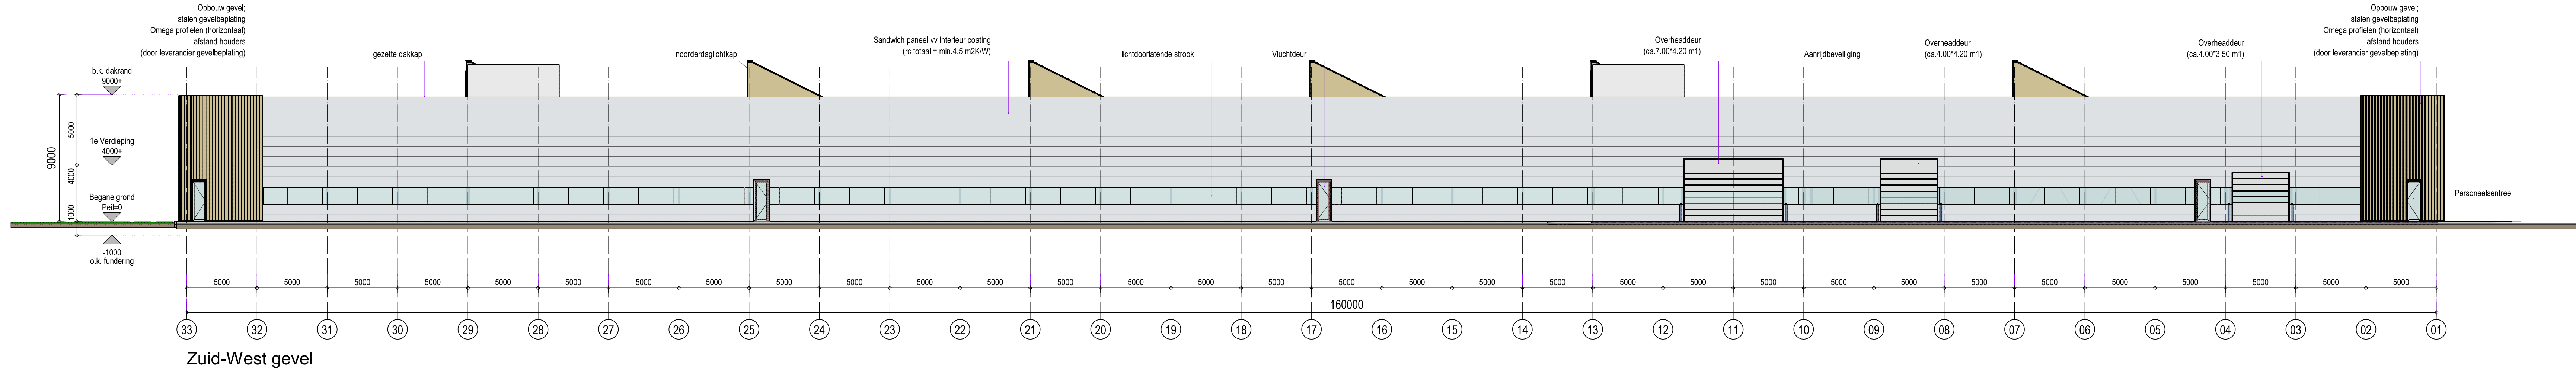

Impressie Noord-Oost gevel

Kleuren en materialen conform materiaalomschrijving d.d. 05.02.2016

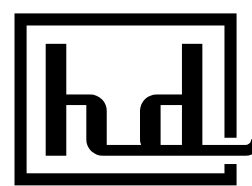

ADVIES, ONTWIKKELING EN REALISATIE



opdrachtgever Blueprint Automation B.V. Oostzee 26 te Woerden	datum 05-02-2016	formaat A0
project Nieuwbouw Bedrijfsgebouw Carrosserieweg te Woerden	datum wijziging a datum wijziging b datum wijziging c	schaal 1:200
onderdeel Gevel overzicht	projectleider projecttekenaar architect fase Definitief Ontwerp	HD werk nr. 664.000 tekening nr. DO-200