




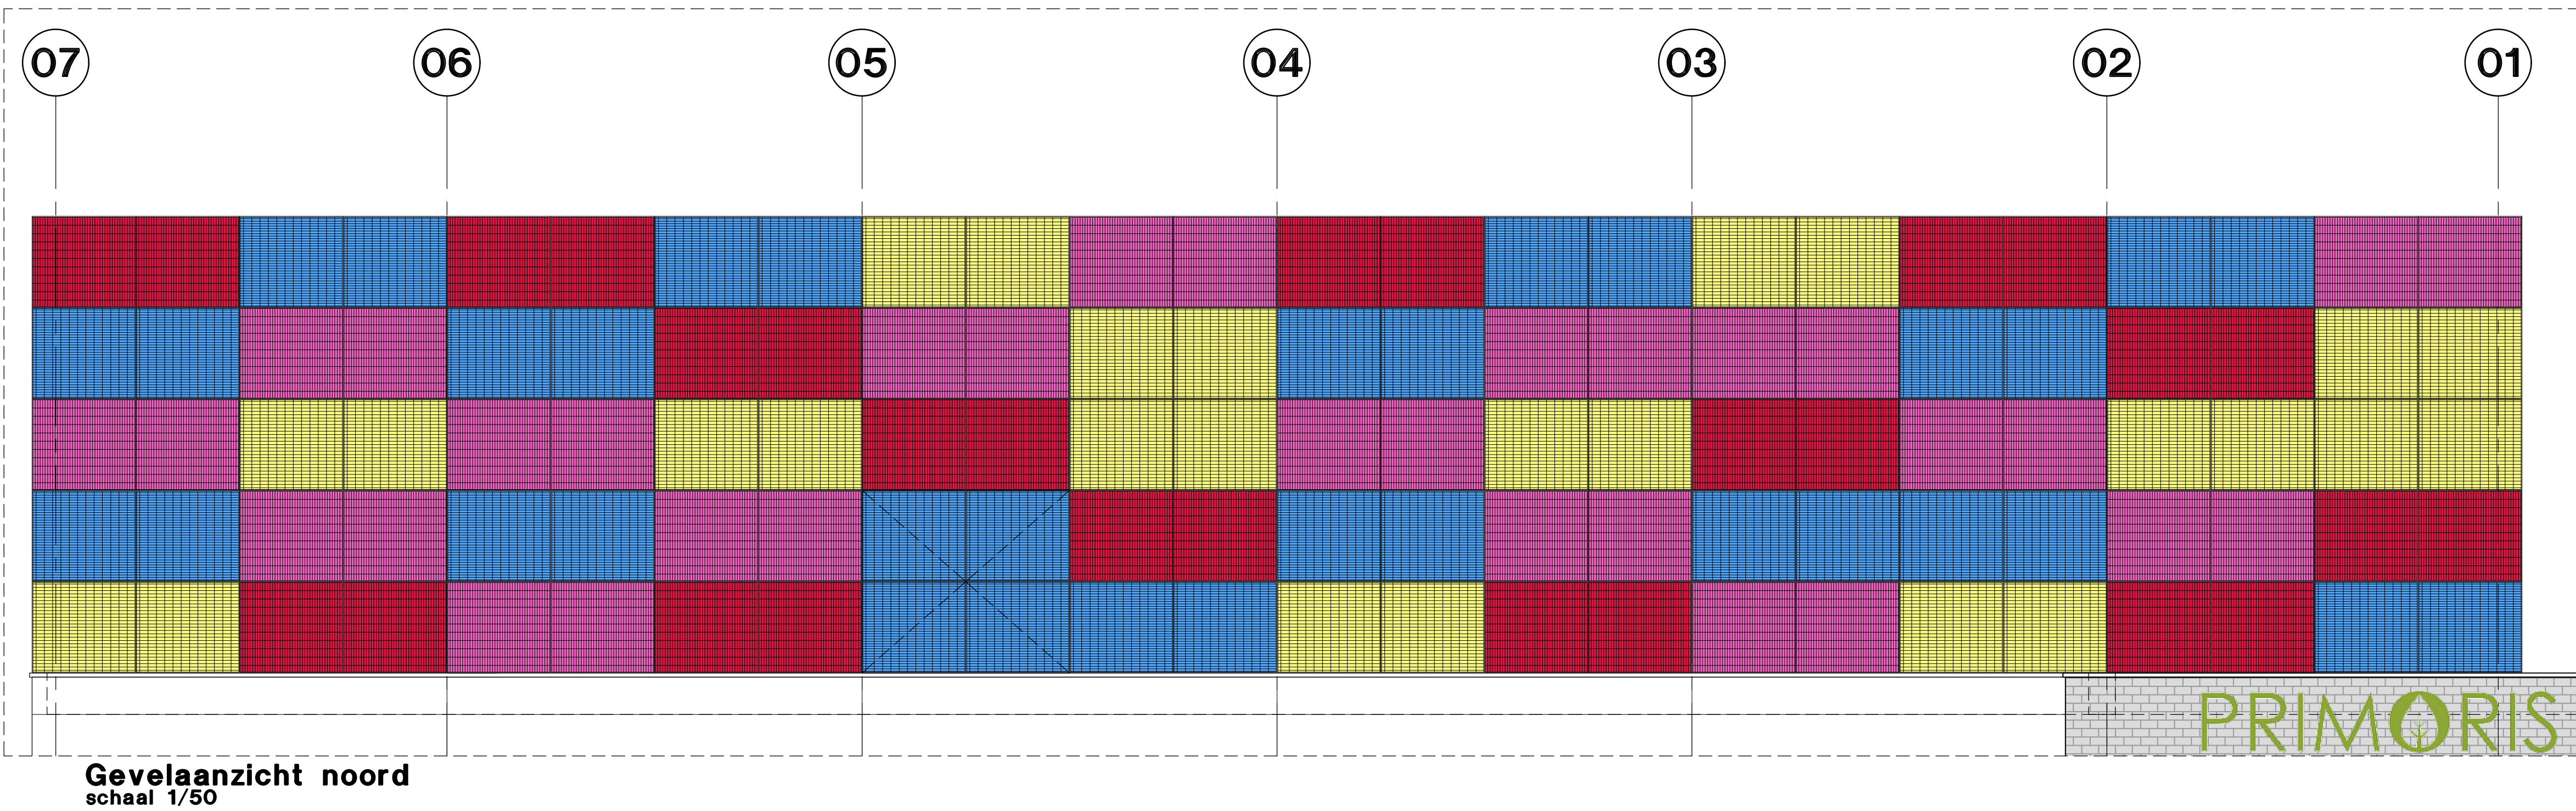


Gevelaanzicht noord
schaal 1/50

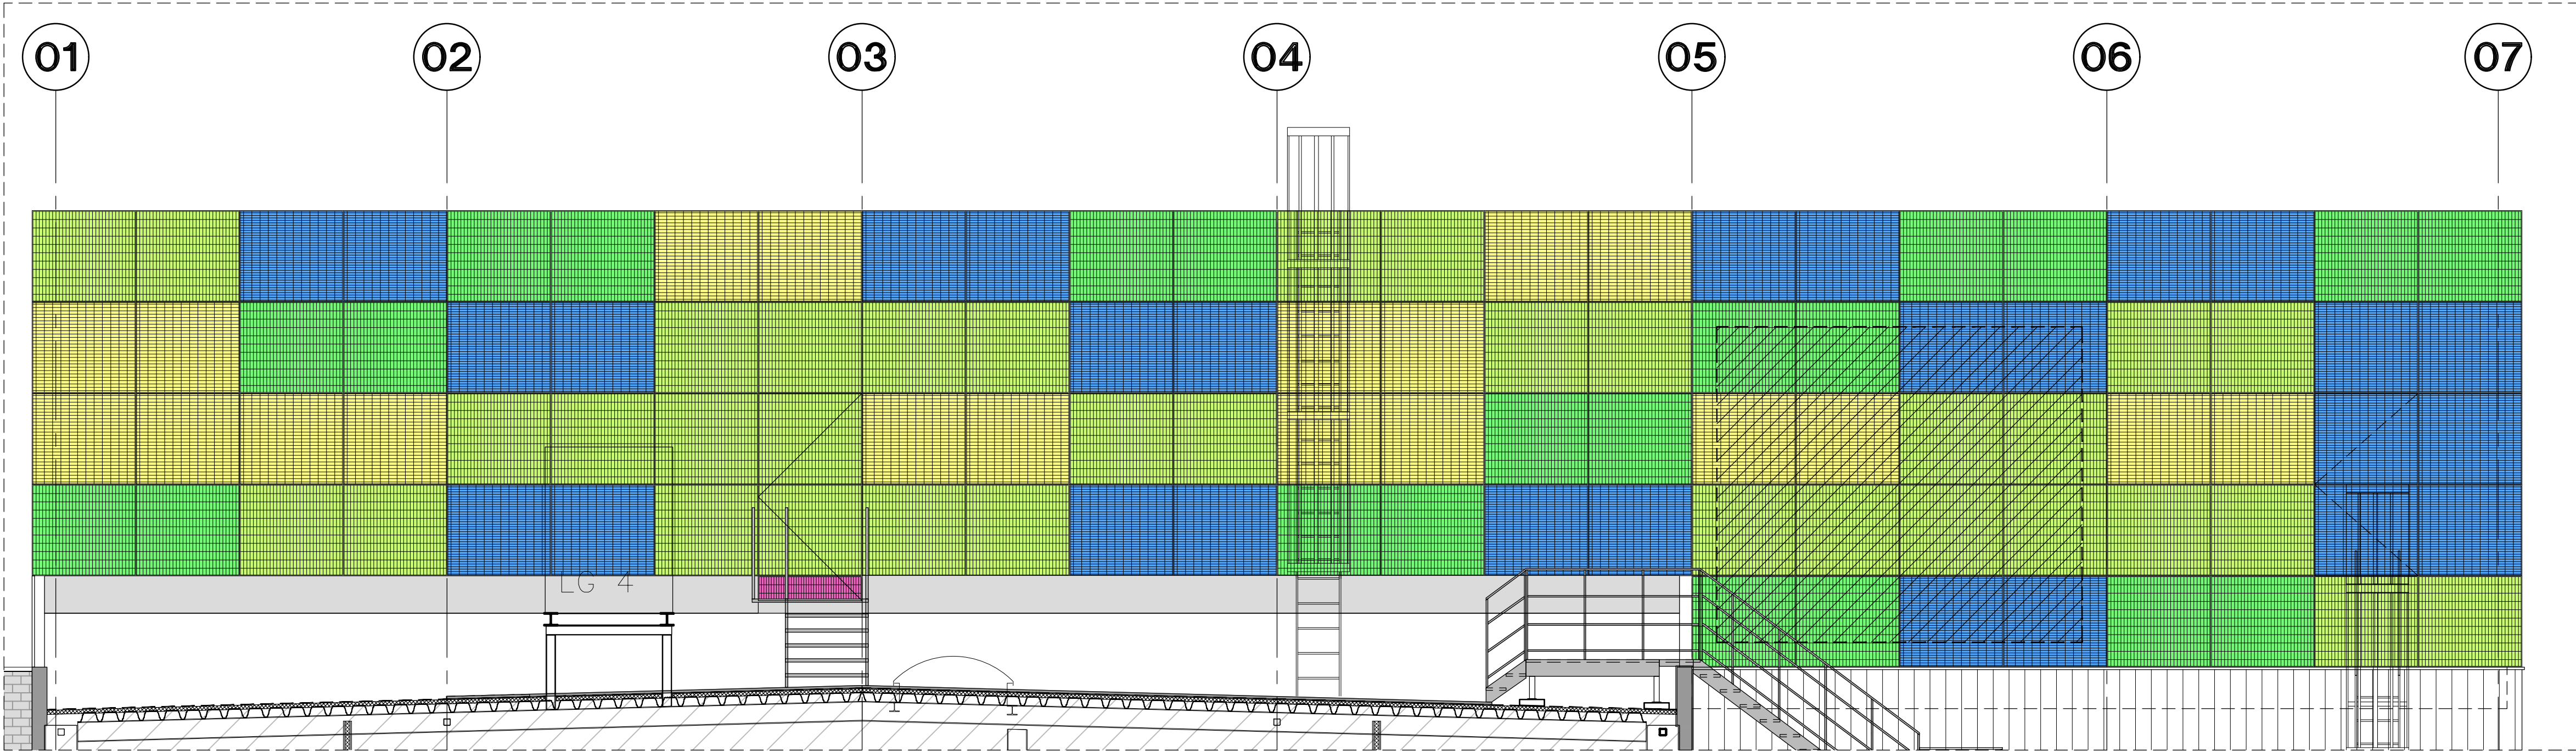



Gevelaanzicht zuid
schaal 1/50

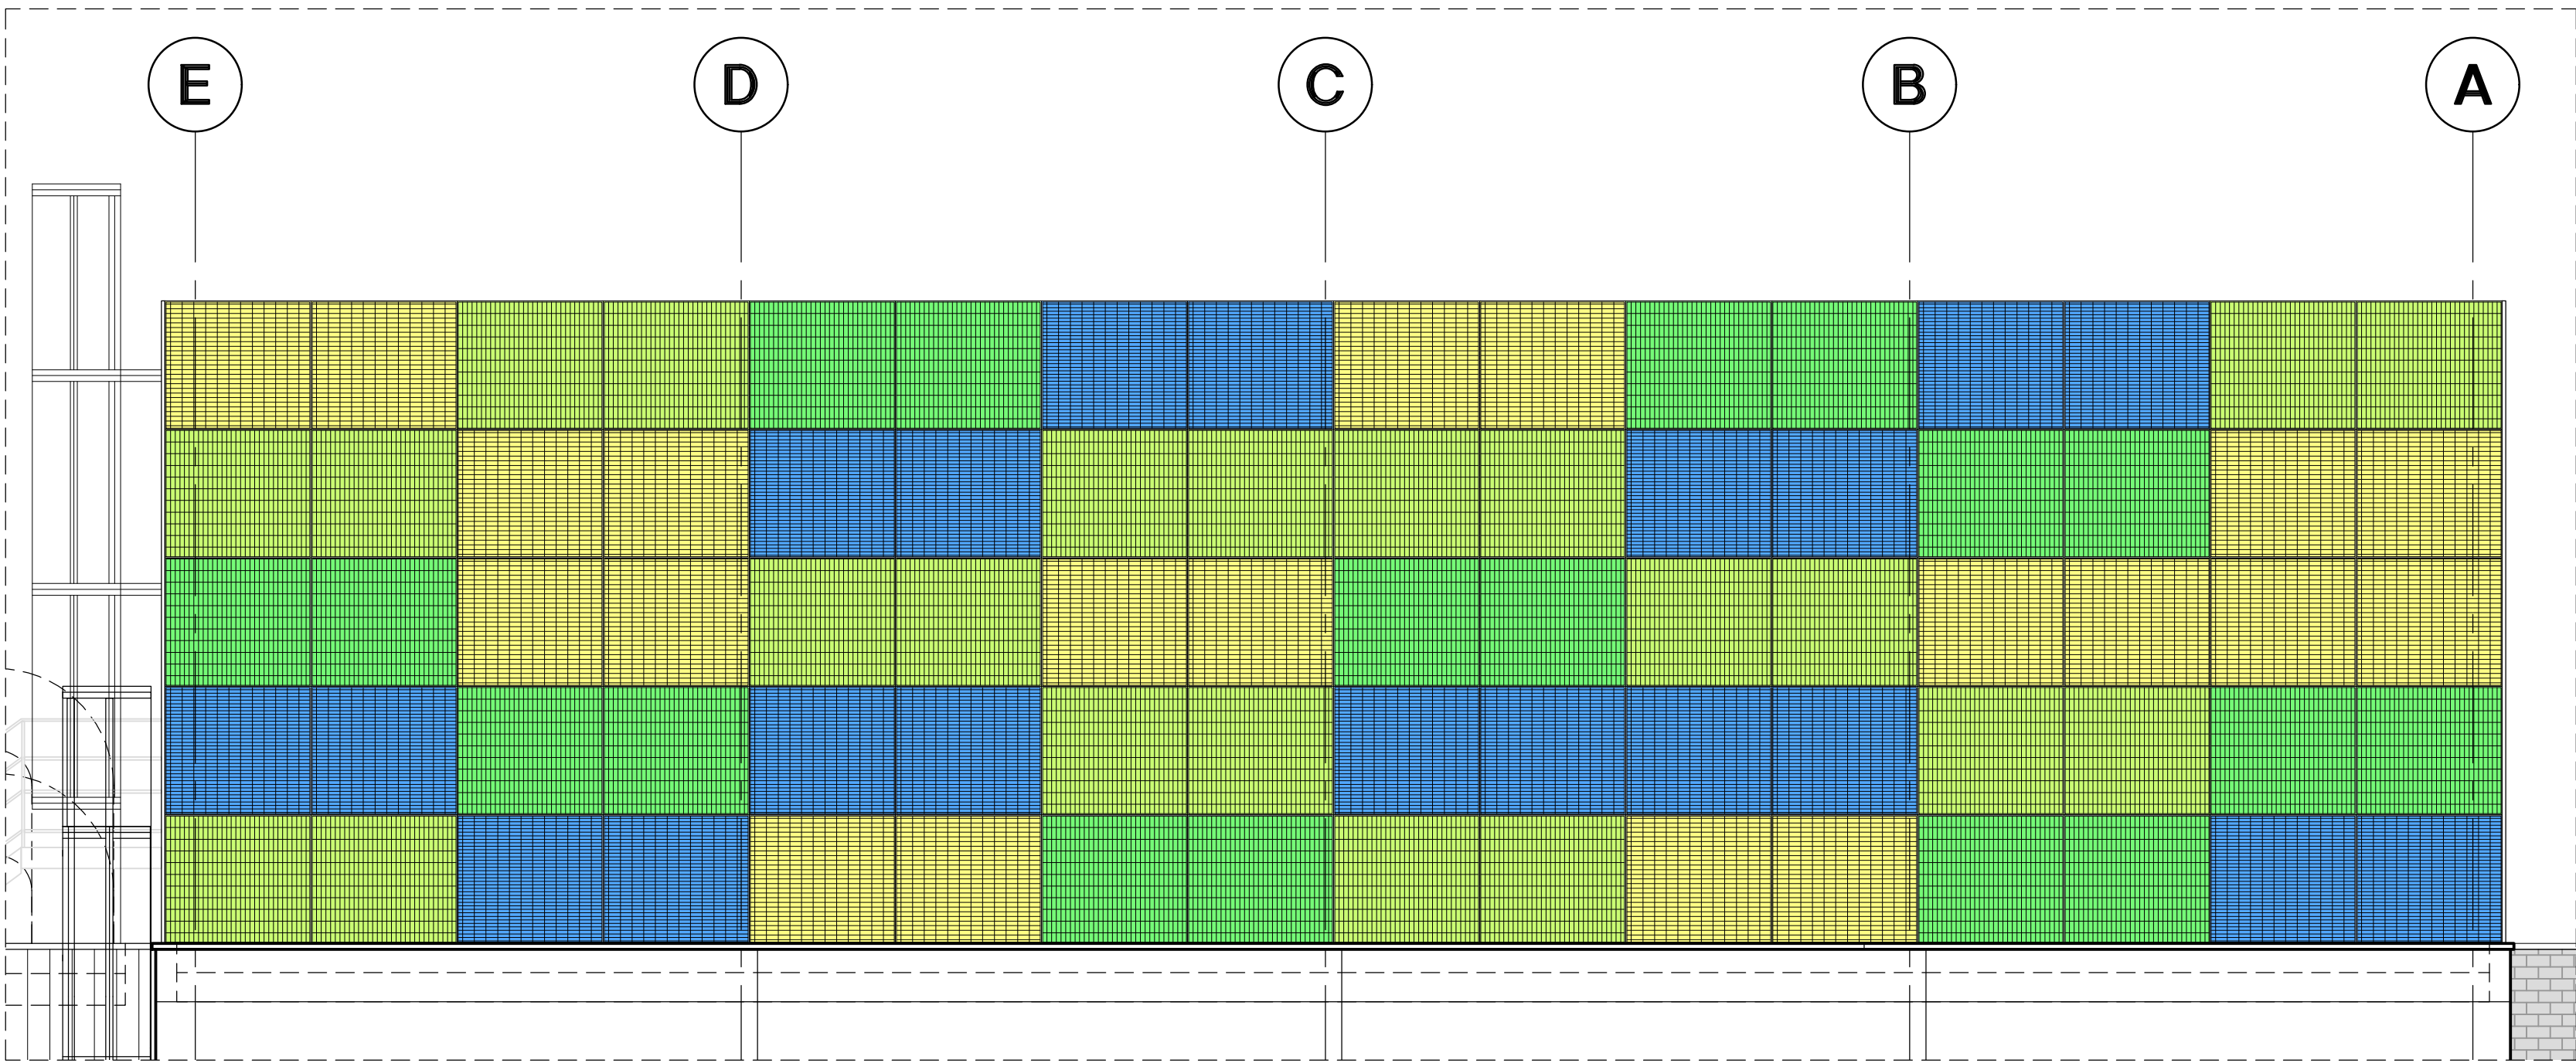

Gevelaanzicht oost
schaal 1/50

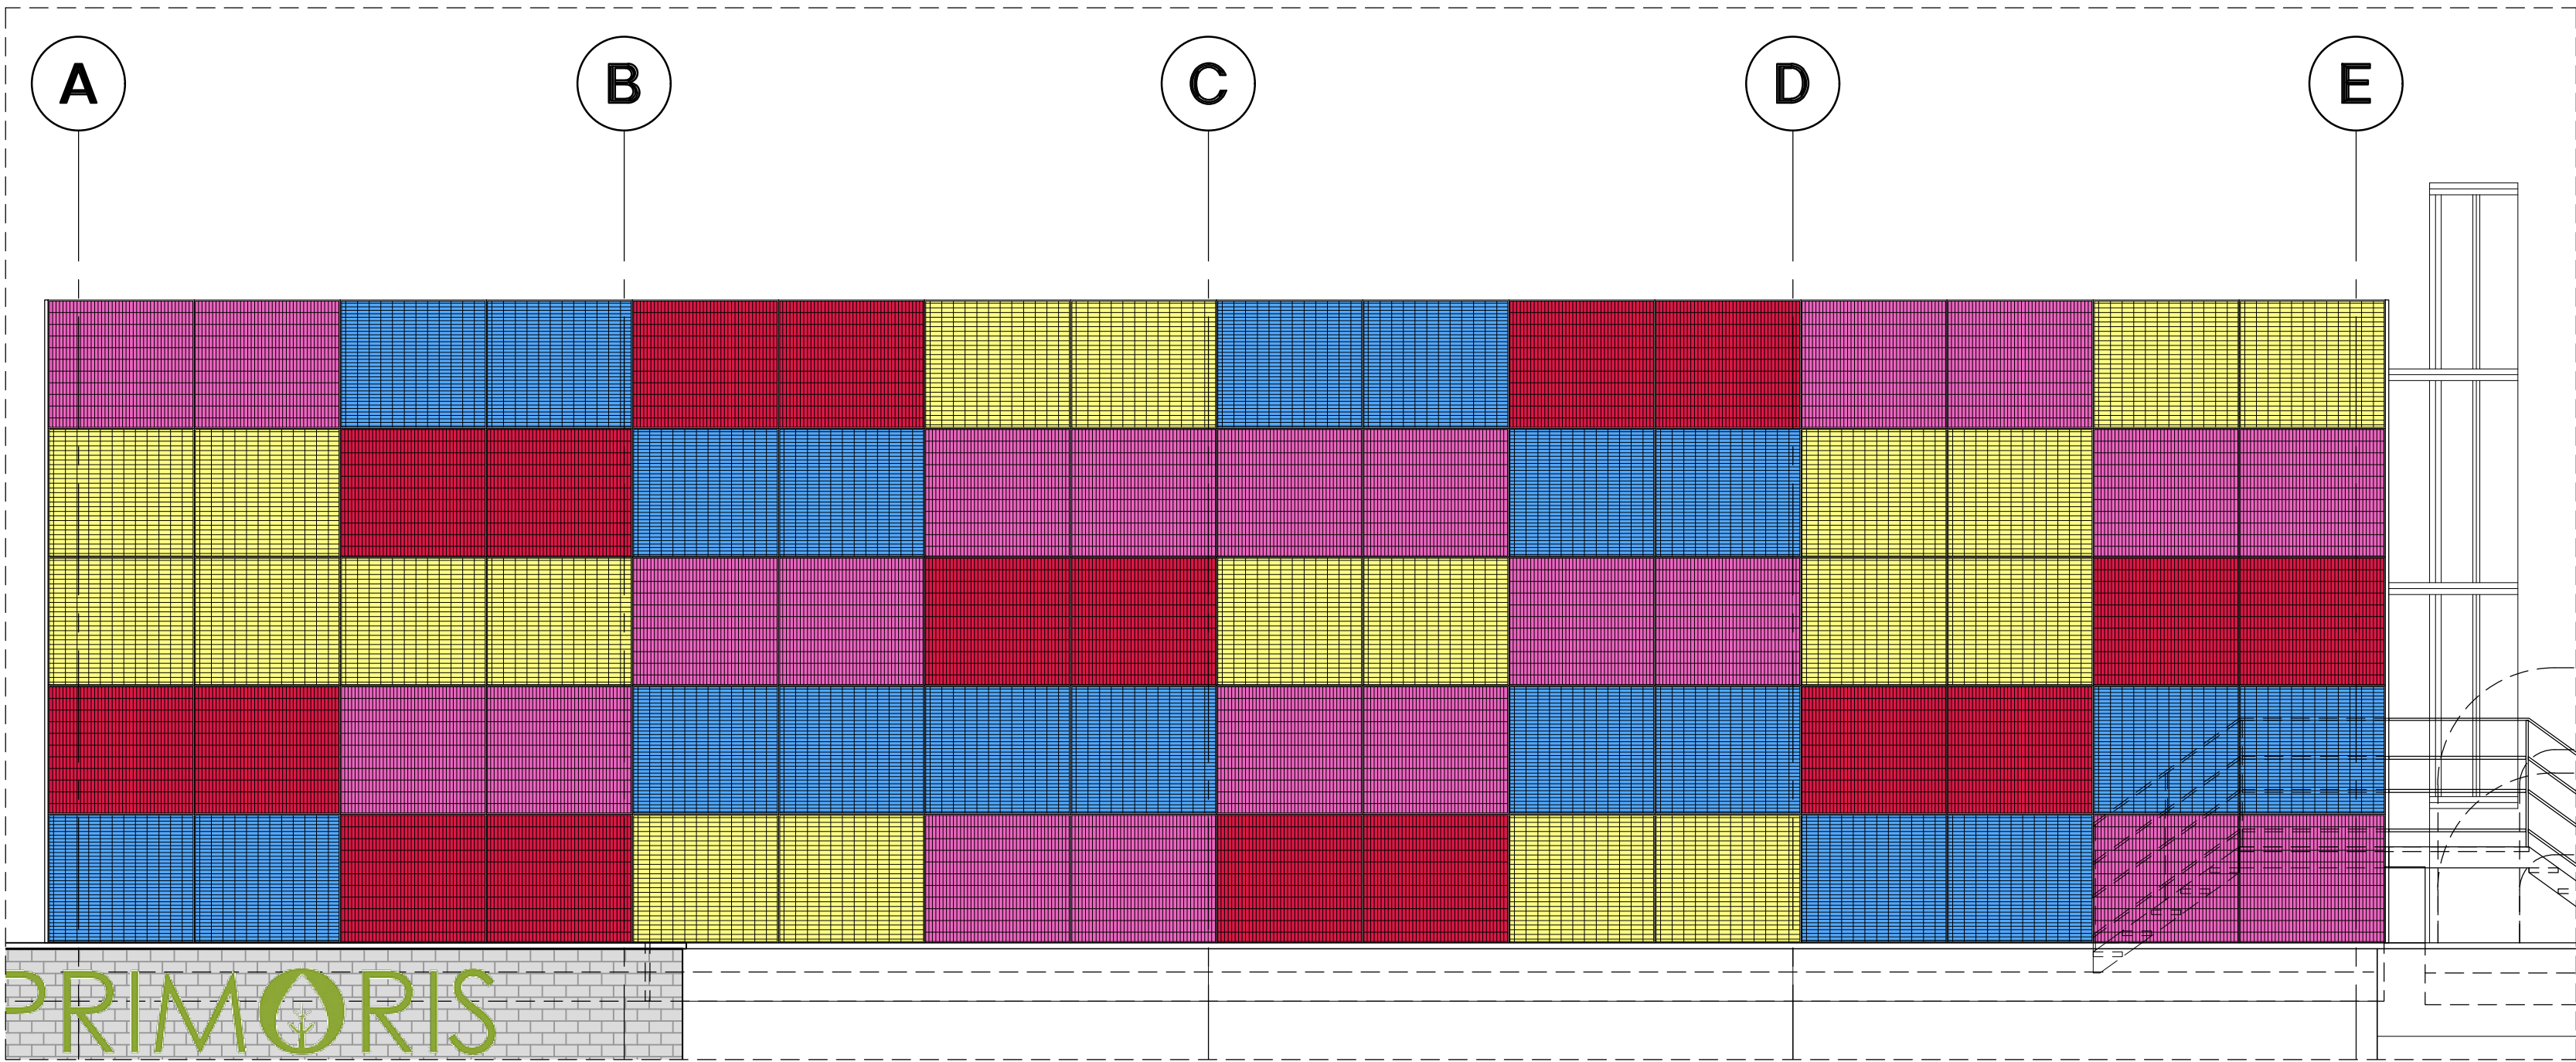

Gevelaanzicht west
schaal 1/50

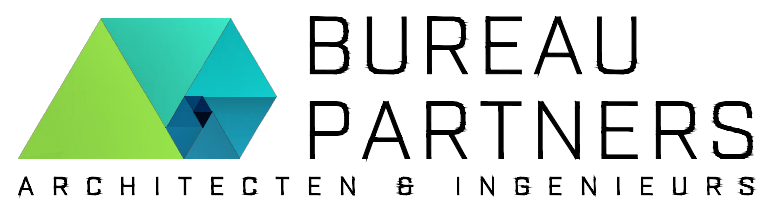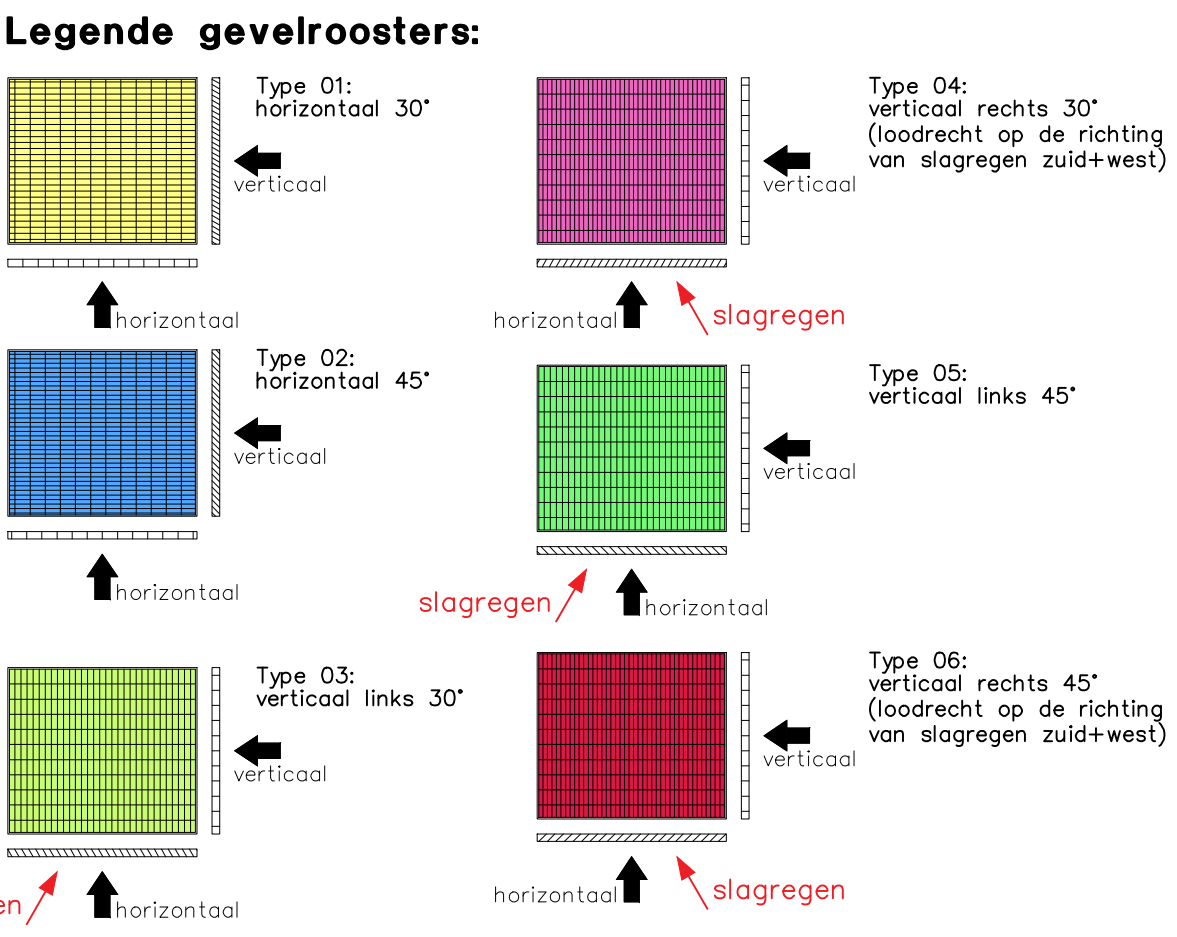

PRIMORIS

REGENDICHTE OVERKAPPING
BOVENDAKSE INSTALLATIE

Coördinaten Bouwheer:		Coördinaten Werf:	
PRIMORIS BELGIUM cvba		Provincie:	Oost-Vlaanderen
Technologiepark 2-3		Stad/Gemeente:	B-9052 Zwijnaarde
B-9052 Zwijnaarde		Straat:	Technologiepark 2-3
		Kad. gegevens:	24ste afl., Sectie B/1, 167d
		Verkaveling:	
		IND	DATUM
ARCHITECTUUR		10.04.2017	NH
Ruwbouw		19.05.2017	NH
Gevelaanzichten			
Noord, zuid, oost en west			
Dakniveau			
Archief nr:		Schaal:	
15.06.04		1/50	
VOOR AKKOORD		UITVOERING	
Ontwerper		VOOR AKKOORD	VOOR AKKOORD
		Bouwheer	Aannemer
N. Vande Maële			
W. Schamp			
bureau PARTNERS-architecten & ingenieurs NV		Plan nr:	
Jubileumlaan 63-65		R-02a	
Tel 09/251.77.79 - Fax 09/251.75.89		Datum:	
info@bureauPARTNERS.be - www.bureauPARTNERS.be		19.05.2017	