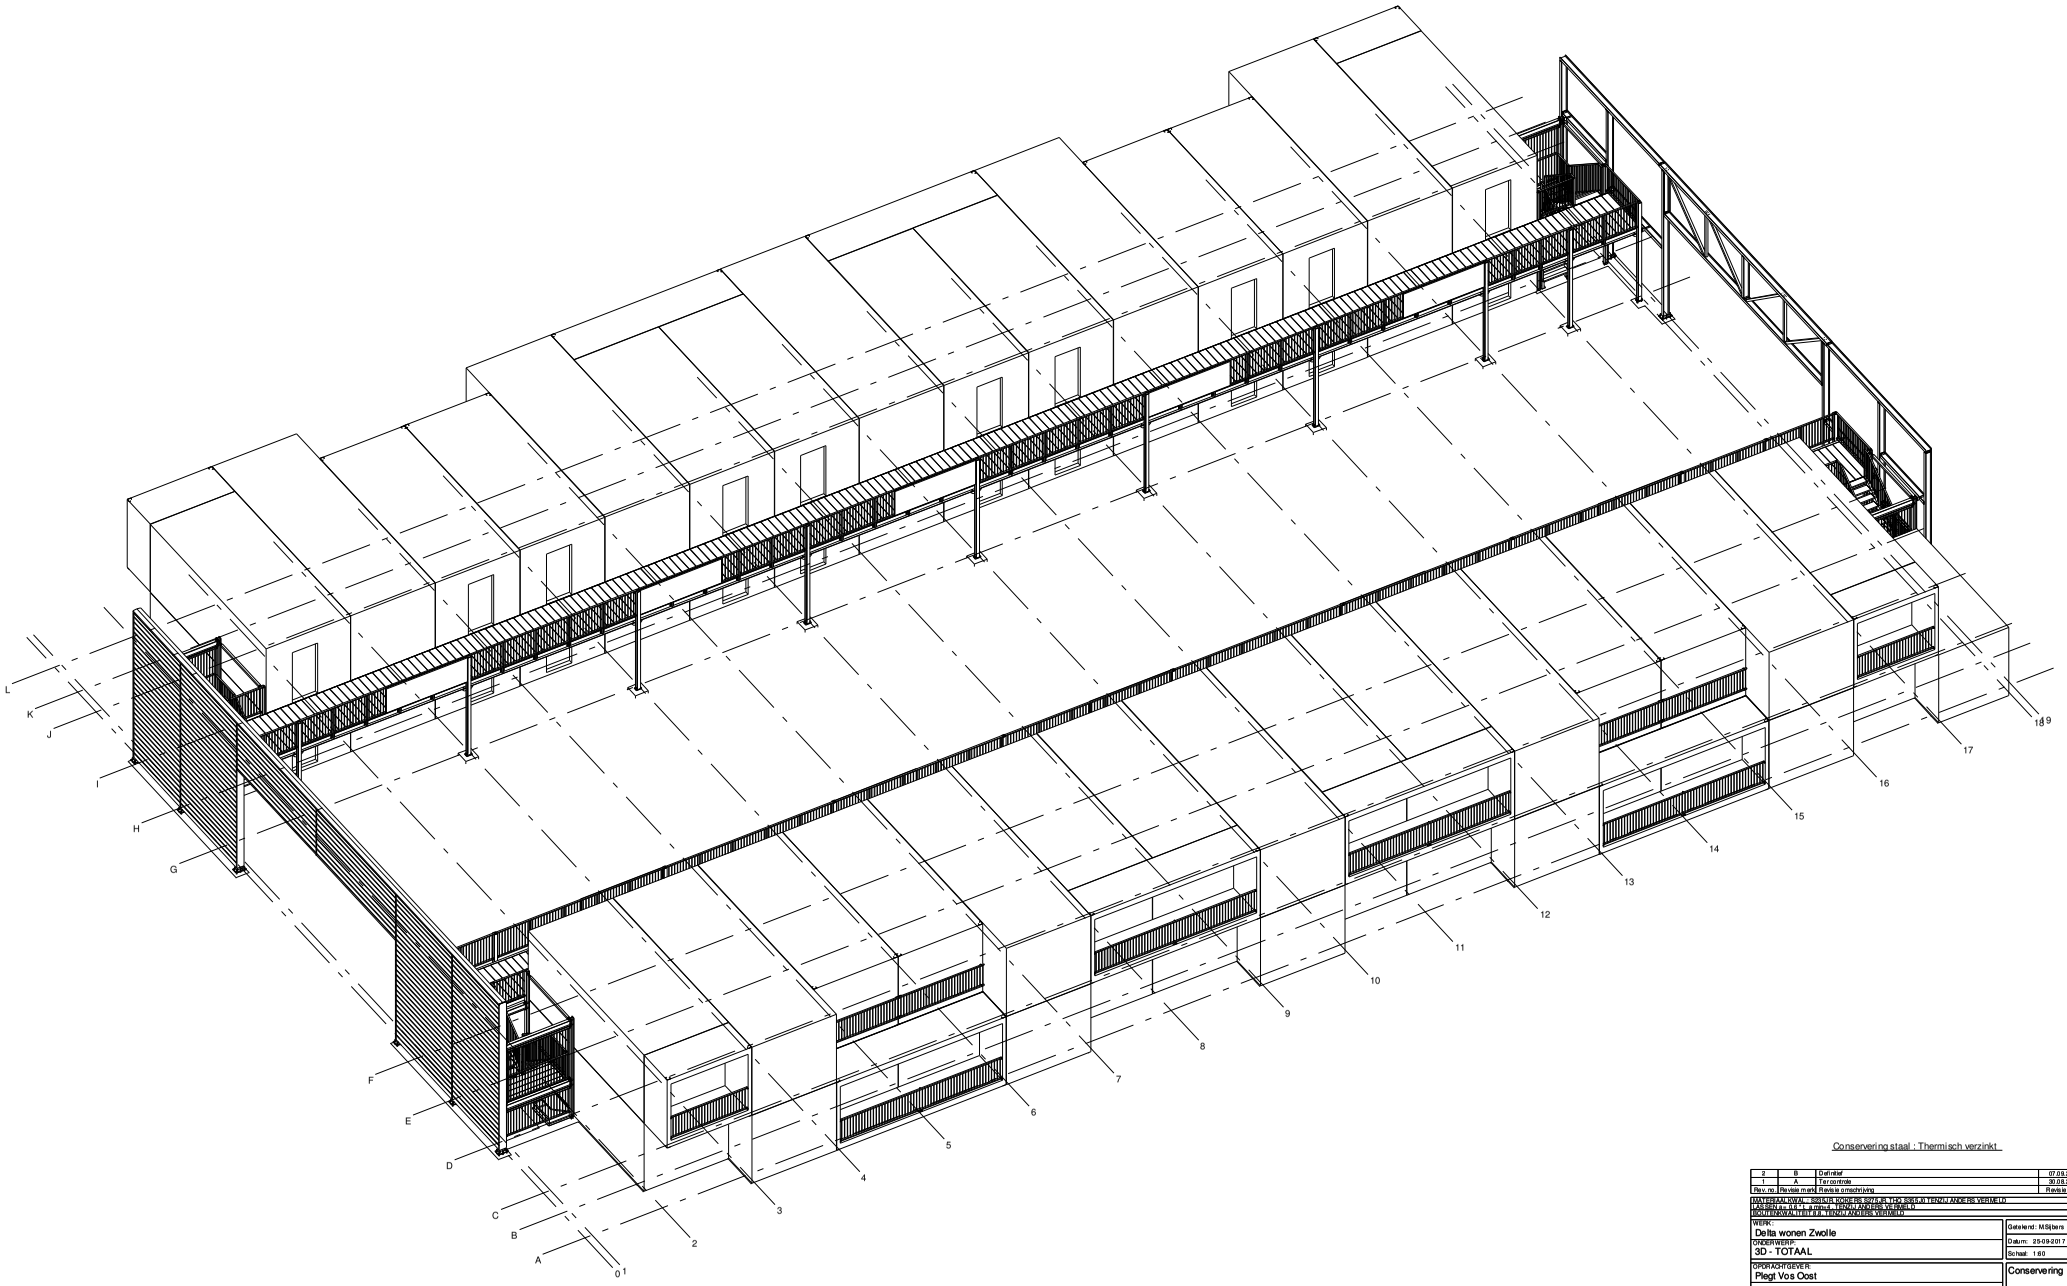

Conservering staal : Thermisch verzinkt

Rev. no.	Revisie merk	Revisie omschrijving	Revisie datum
2	B	Definitief	07.09.2017
1	A	Ter controle	30.08.2017

MATERIAALKWAL: S235JR, PORCES: S2/M, SLIPCLASS: 2 TENZIJ ANDERS VERMELD
MASSEN: ex. DIEPLASSEN: 2 TENZIJ ANDERS VERMELD
BOUTEN: KWALITEIT: 8.8 TENZIJ ANDERS VERMELD

WERK:
Delta wonen Zwolle

ONDERWERP:
3D - TOTAAL

OPDRACHTGEVER:
Plegt Vos Oost

Getekend: MSijbers

Datum: 25-09-2017

Schaal: 1:60

Conservering

NOVICON
STAALCONSTRUCTIES
DAVE VAN DER PLATING
TOELEVERING SPECIALS
NOVICON STAAL
VOS 16 OLDEBROEK
7600 BA ALMELO
TEL 06 - 51 - 10 00 00
Fax 0541 - 51 00 01
Mail: info@novicon.nl

WERKNUMMER:
17-1147

TEKENING NO.:
G [1] B