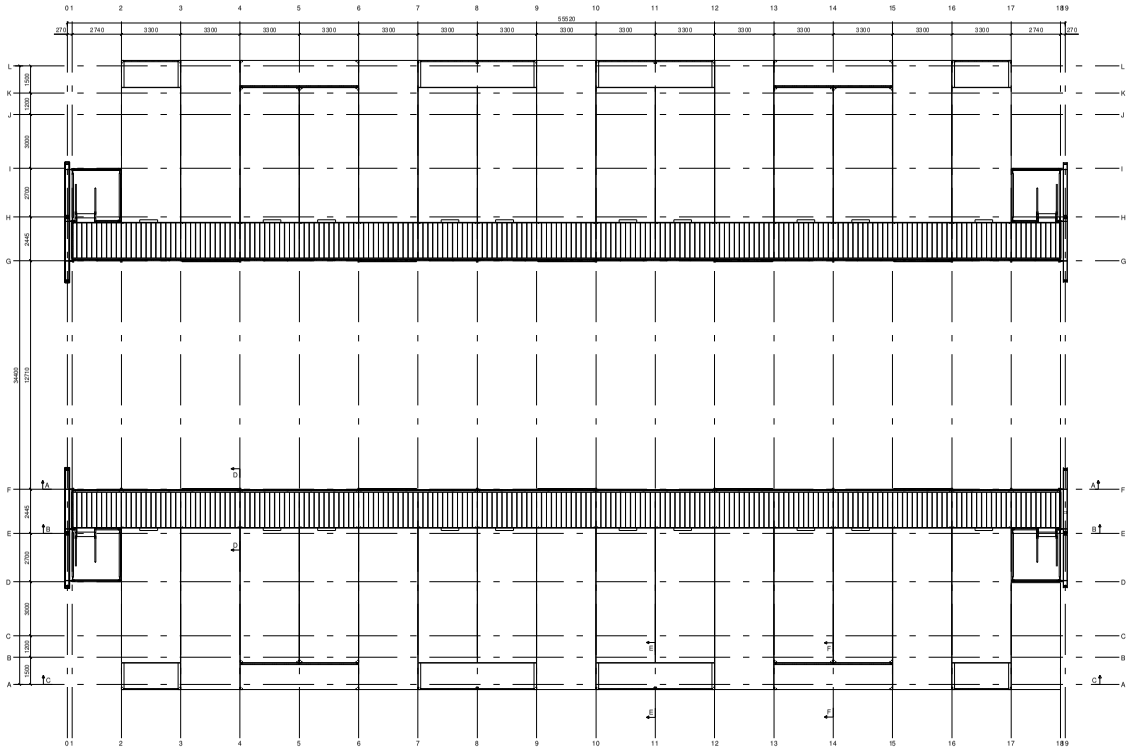

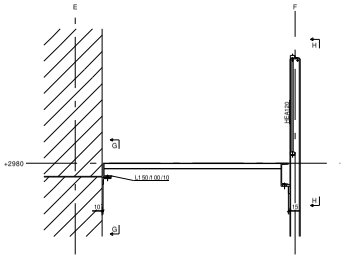

dsn D - D
1:20

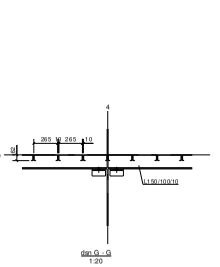

dsn G - G
1:20

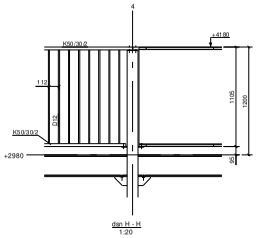

dsn H - H
1:20

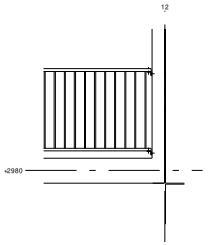

dsn I - I
1:20

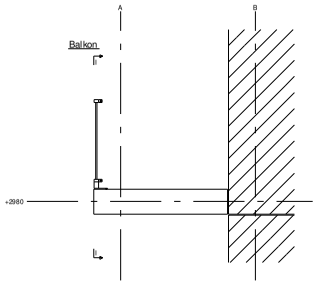

dsn E - E -
1:20

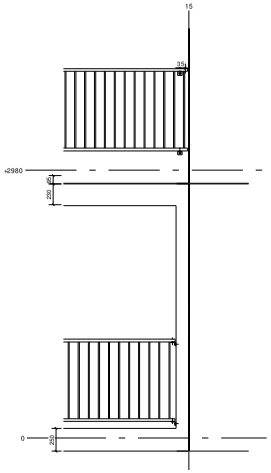

dsn J - J
1:20

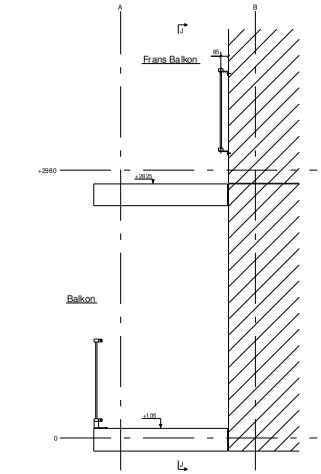

dsn F - F -
1:20

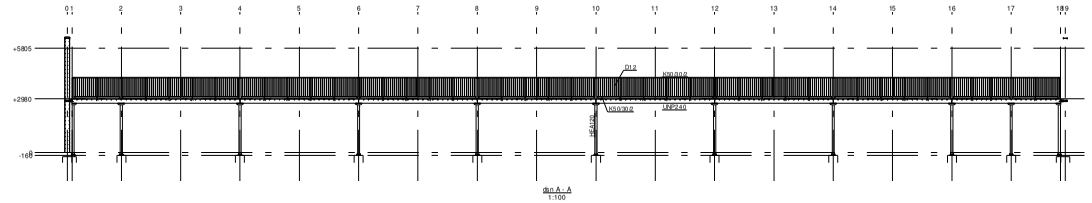

dsn A - A
1:100

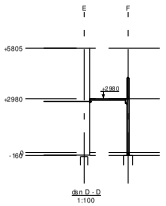

dsn D - D
1:100

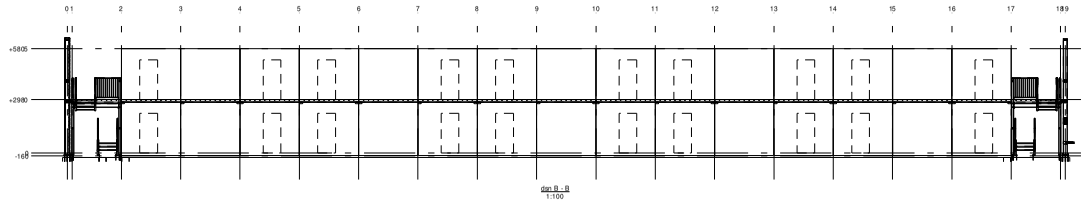

dsn B - B
1:100

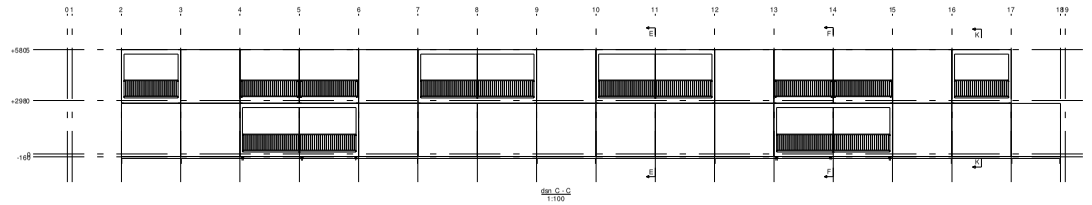

dsn C - C
1:100

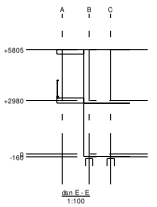

dsn E - E
1:100

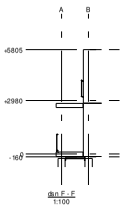

dsn F - F
1:100

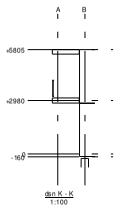

dsn K - K
1:100

Conservering staal : Thermisch verzinkt

2	B	Definitief	07.09.2017
1	A	Terreinmaat	30.08.2017
Rev. no.	Revisie merk	Revisie omschrijving	Revisie datum

MATERIAAL WIJZIGINGEN VOORBEHOUDEN, TEKENFOUTEN VOORBEHOUDEN
AFMETINGEN, DETAILS, AANPASSINGEN, TENZIJ ANDERS VERMELD
REPRODUCTIE OF GEBRUIK ZONDER TOESTEMMING VAN DE ONTWERPER IS VERBODEN, TENZIJ ANDERS VERMELD
BOUWTOLERANTIES, TENZIJ ANDERS VERMELD

WERK:
Delta wonen Zwolle
(GALERIJ) BORDESSEN + LEUNINGWERK

OPDRACHTGEVER:
Plegt Vos Oost

ONDERWERP:
Conservering

Getekend: MSiters
Datum: 25/09/2017
Schaal: 1:20

NOVICON
STAALCONSTRUCTIES
DETAILING, ENGINEERING
TOELEVERING, SPECIALIZ.
EIKENLOOSTRAAT 7
7575 EL OLDENZAAL
POSTBUS 626
7570 AP OLDENZAAL
T. 0541 - 52 88 88
F. 0541 - 52 88 81
W. www.novicon.nl

WERK NUMMER:
17-1147

TEKENING NO.:
G [3] B

Tekst Bestanden model 17-1147 Delta wonen Meter gedetro p 21.01.2019