

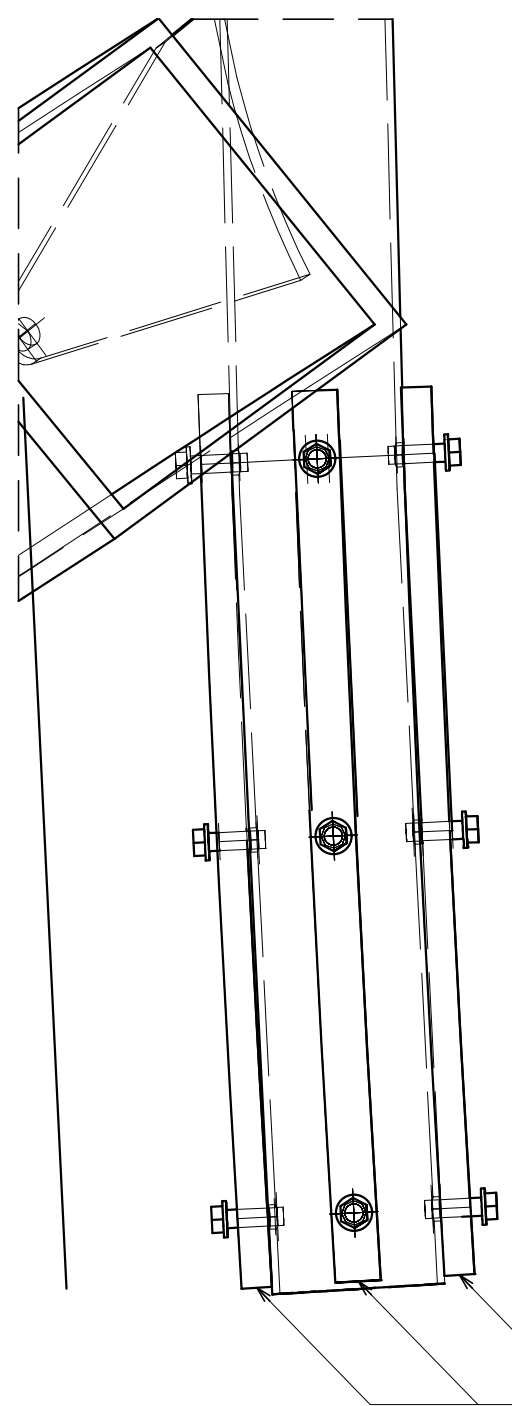


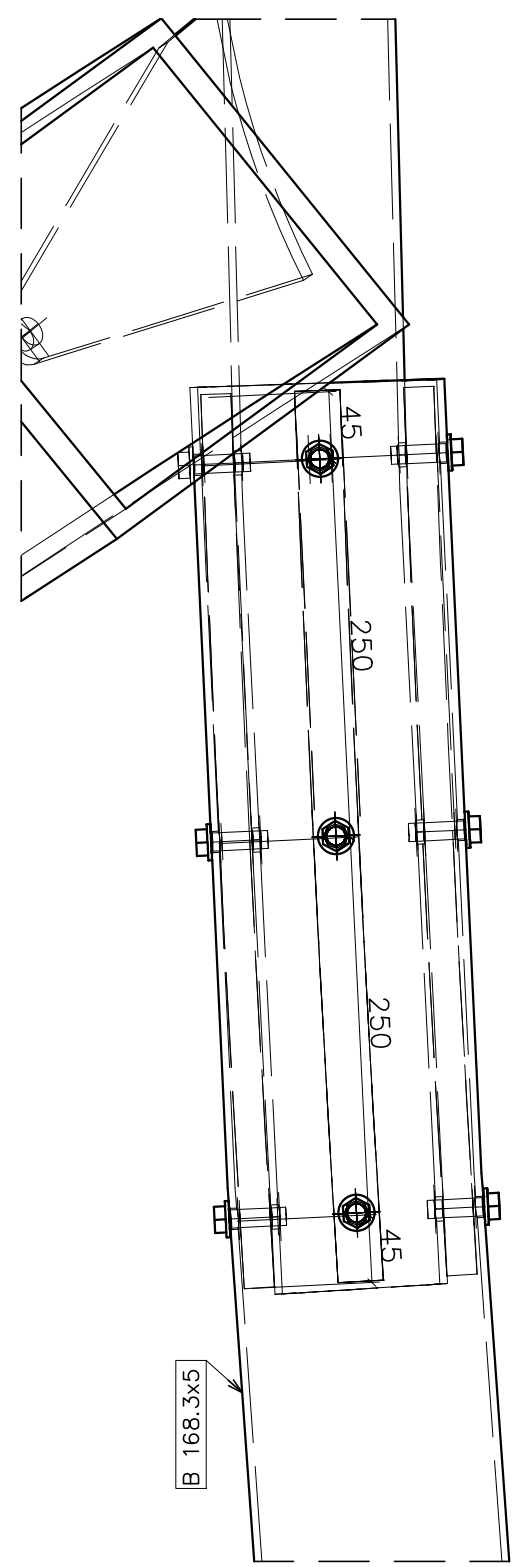


4x Opvustrip 20mm lengte 590mm
gelast aan spriet met kleinste
diameter. Deze strippen voorzien
van tapgaten M12.

Deling sprieten
mbv bout verbinding

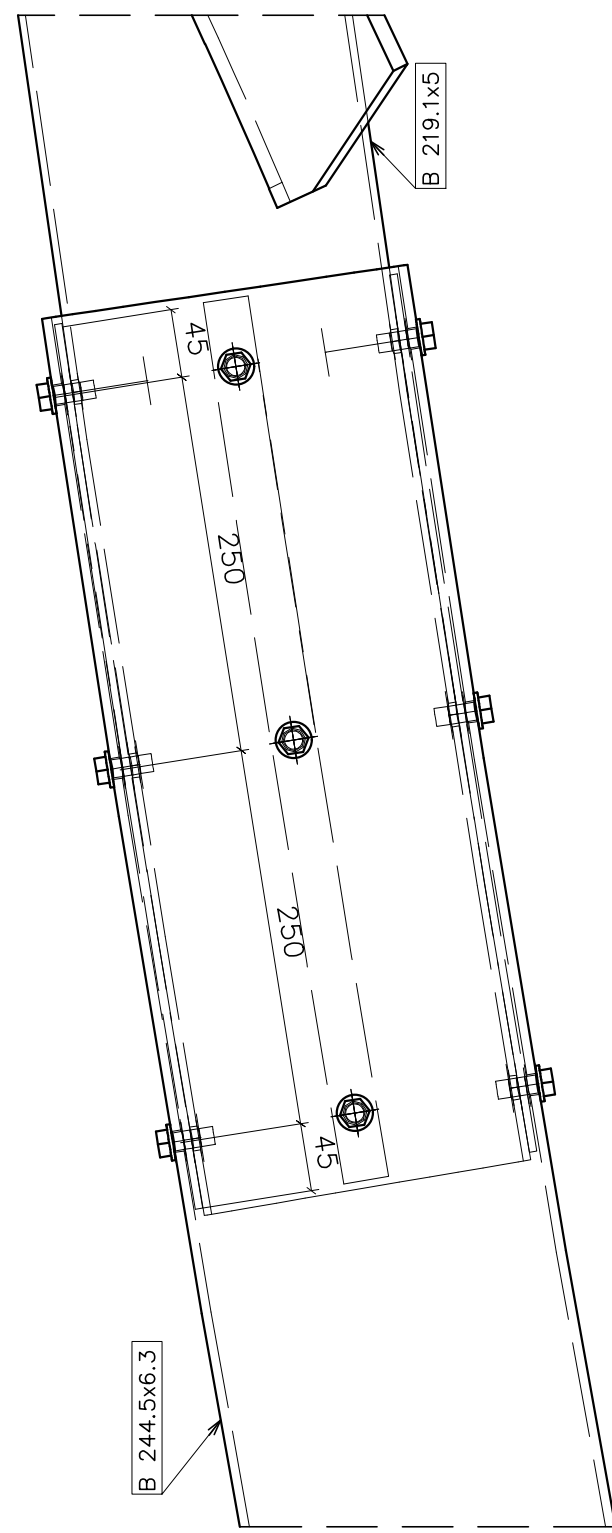


Deling sprieten
mbv vloeiboren


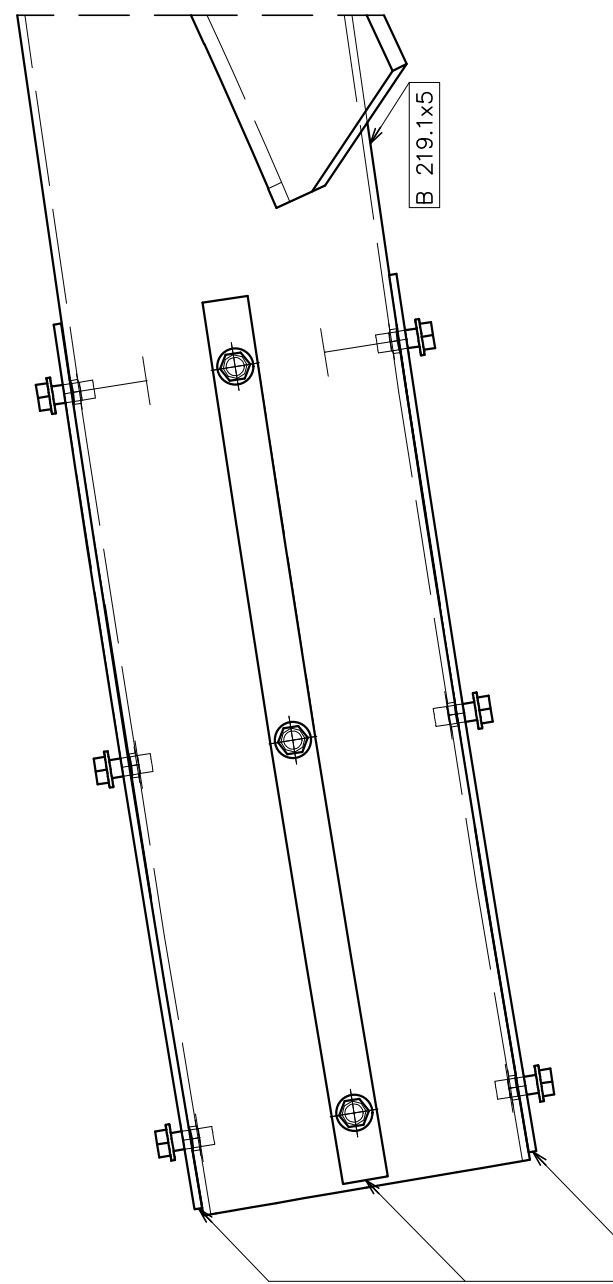


4x Opvustrip 5mm lengte 590mm
gelast aan spriet met kleinste
diameter. Montage mbv
vloeiboren M12 (strip 5mm te dun
voor toepassen tapgaten).

RS-SR168.3x5

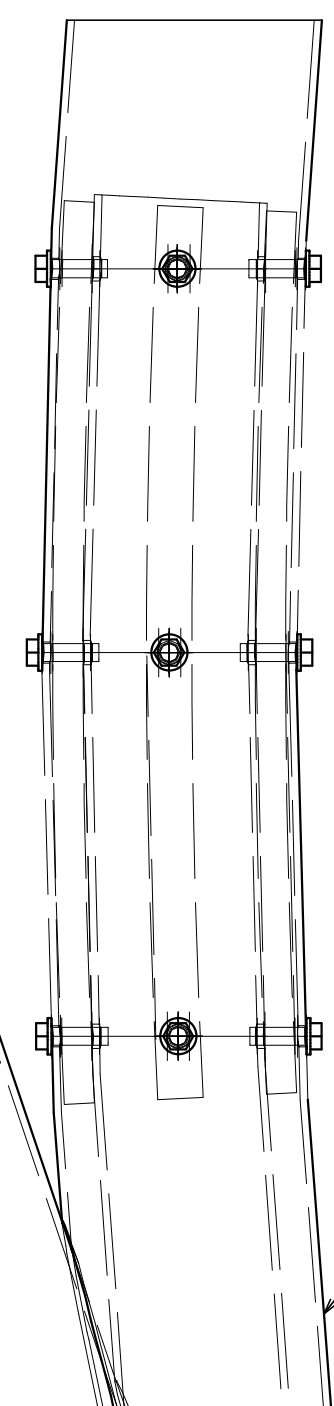

RS-SR168.3x5

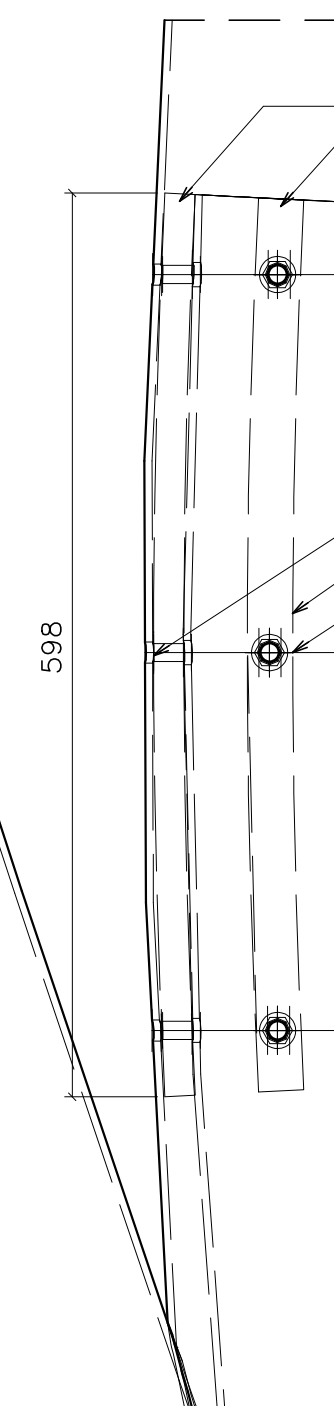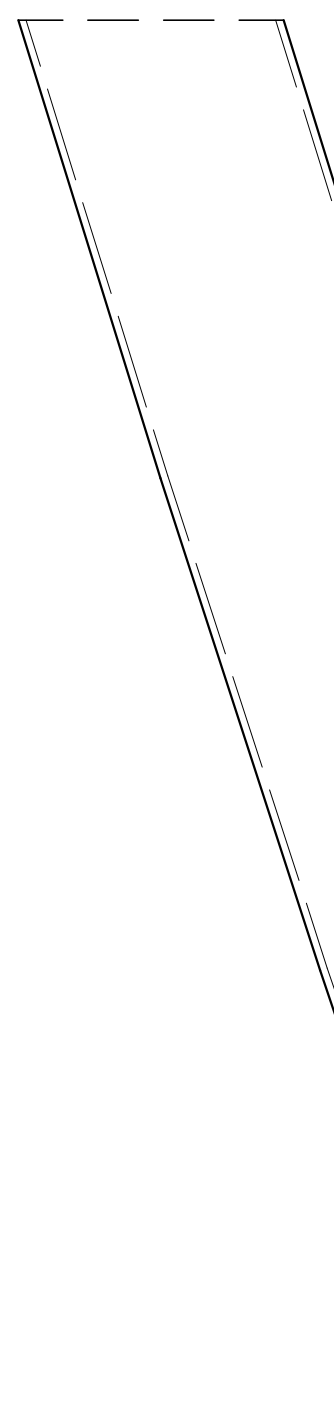


4x Opvustrip 20mm lengte 590mm
gelast aan spriet met kleinste
diameter. Deze strippen voorzien
van tapgaten M12.

FL 30x20
FL 30x20
FL 30x20
FL 30x20


B 114.3x5

gelast doorn

Splitsing sprieten

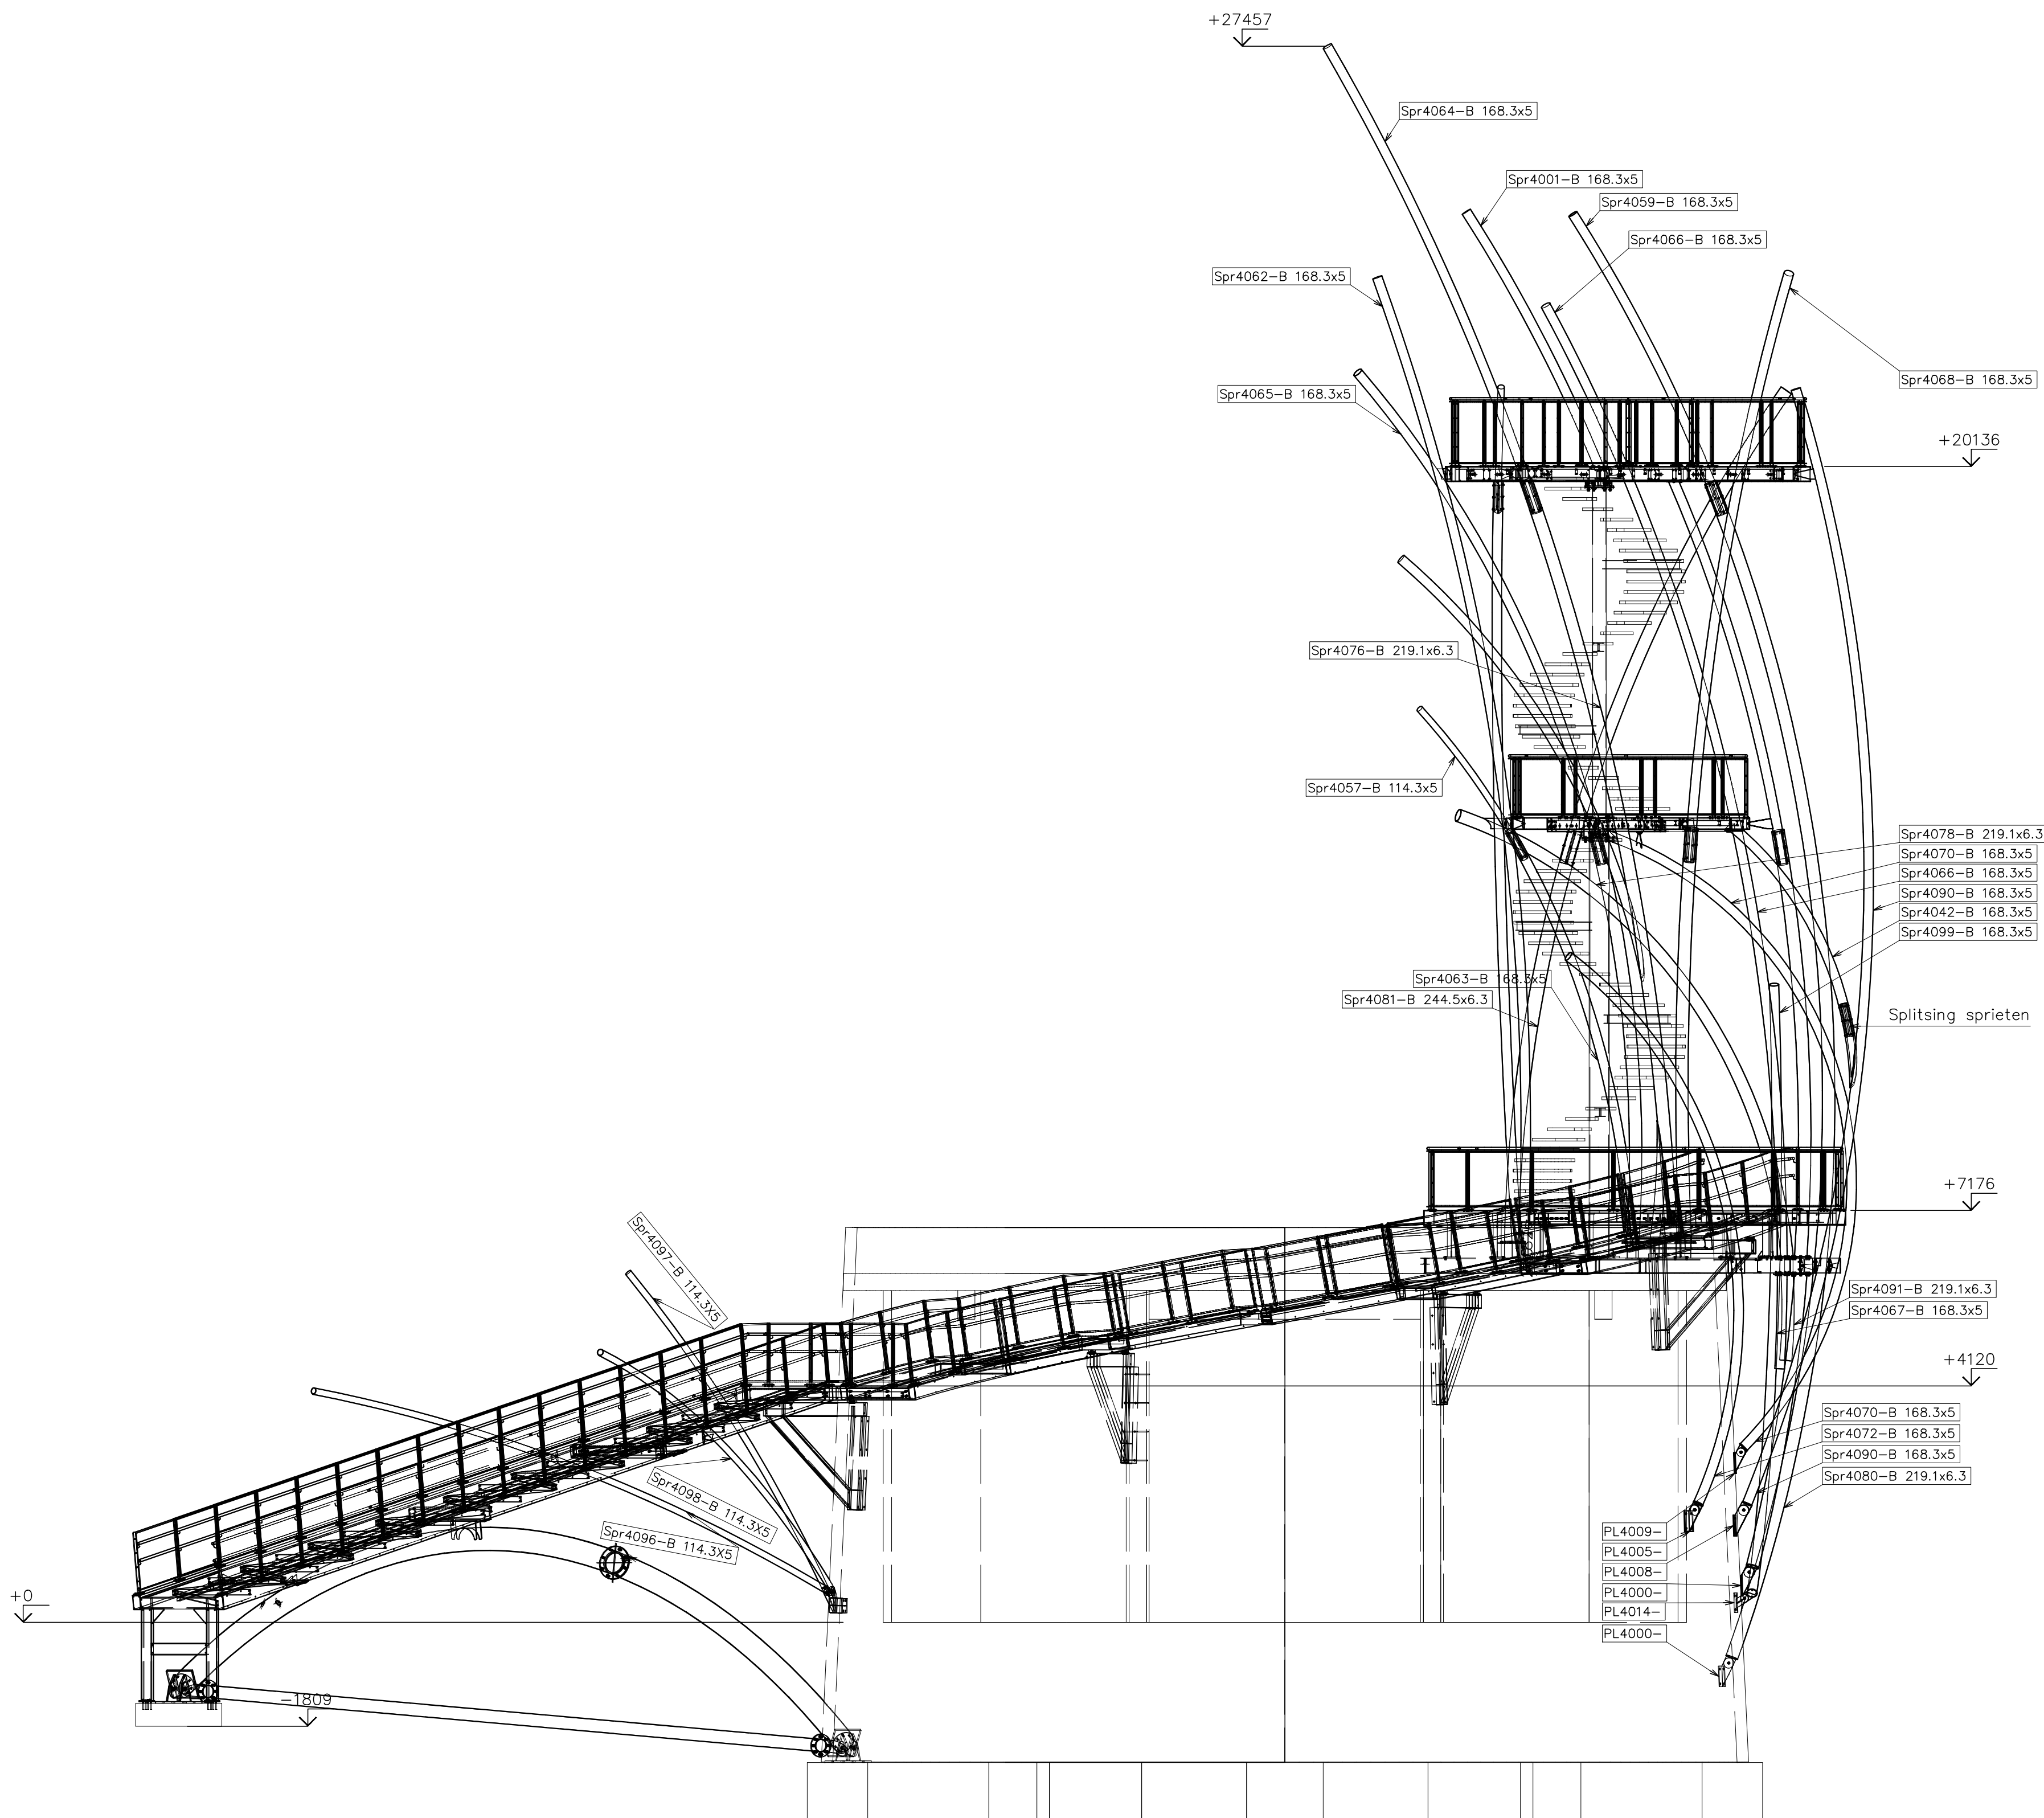

Vooraanzicht

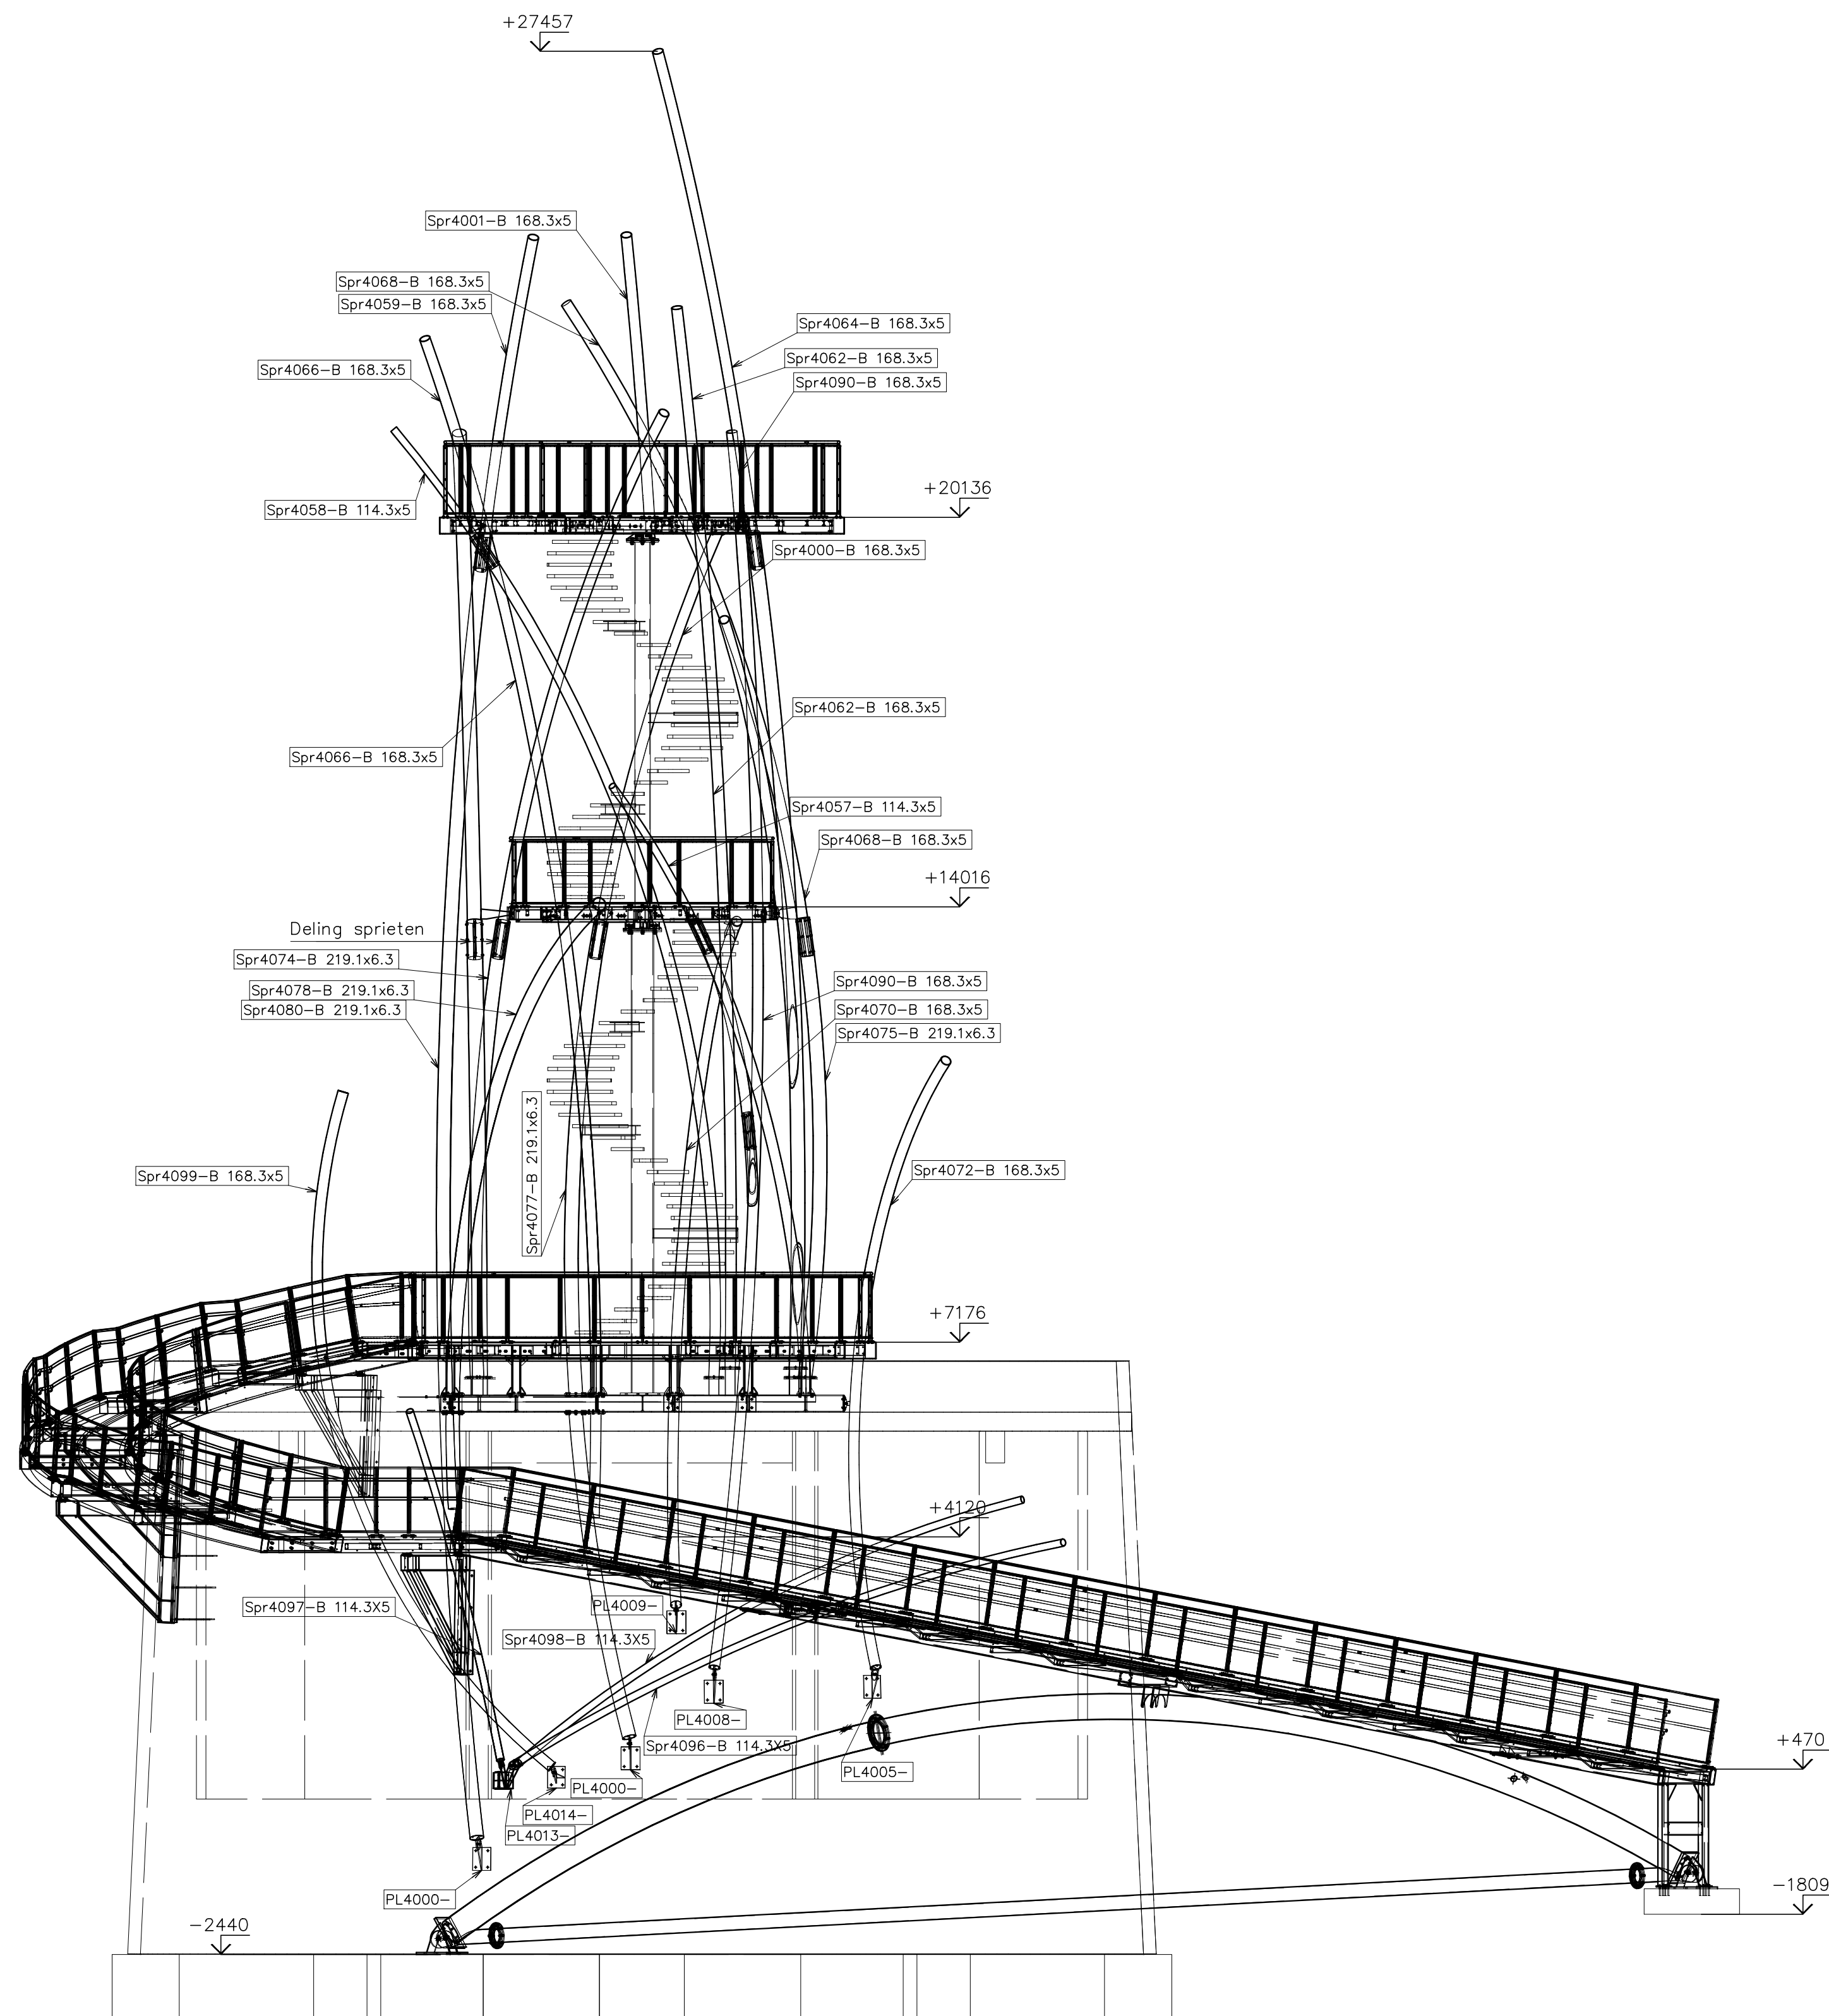

Linker zij aanzicht

VOOR RENVOOI ZIE TEKENING: D4294-11

2	27-6-2018	RB	Definitief
1	25-6-2018	RB	Merken sprieten toegevoegd
0	17-4-2018	RB	Ter goedkeuring
Wjz.	Datum	Get.	Omschrijving
ADS - ERTNER All Design Solutions Fiscale eenheid JA 2008 IVA Copieel act 11404 Postbus 8800 3909 CB Rotterdam Tel: 0110-880004 Fax: 0110-880720 e-mail: engineering@ads-ertner.nl			
Werk:	Warande Toren		Order nr. Klant:
Onderdeel:	Overzicht sprieten		Code:
Opdrachtgever:	Gemeentebestuur Middekerke		Formaat: A0 Advance Steel Schaal: 1:5,1:75
	Order nr.:	Tek. nr.:	Rev. nr.:
	D4294-18		2