




BESCHERMDE WONING  
BRUGGE

Inplantingsplan - Schaal 1/500

PLAN  
01



atelier tom vanhee  
[www.ateliertomvanhee.be](http://www.ateliertomvanhee.be)  
ateliertomvanhee\_Brugge\_inplantingsplan.pdf

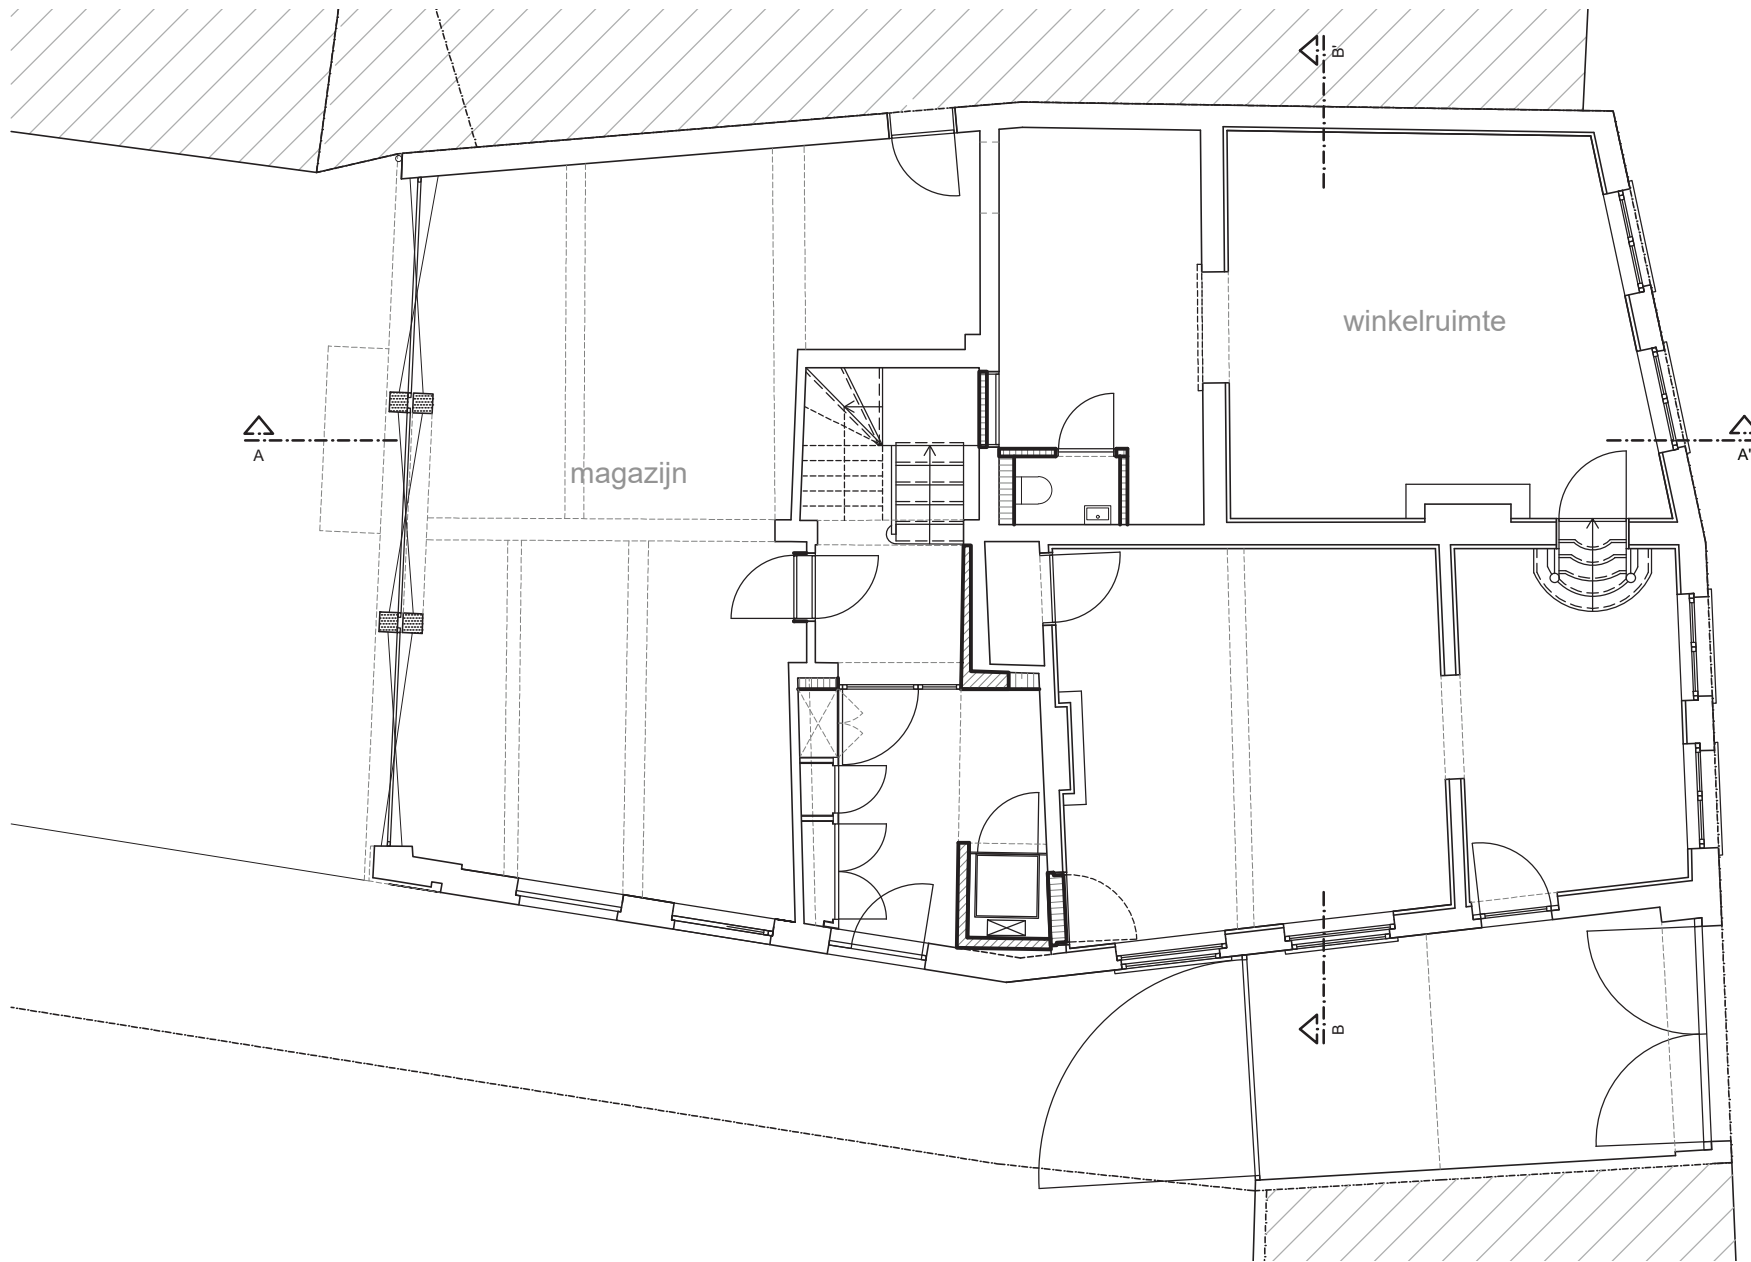


BESCHERMDE WONING  
BRUGGE

niveau 0 - Schaal 1/100

PLAN  
02



atelier tom vanhee  
[www.ateliertomvanhee.be](http://www.ateliertomvanhee.be)  
ateliertomvanhee\_Brugge\_niveau0.pdf

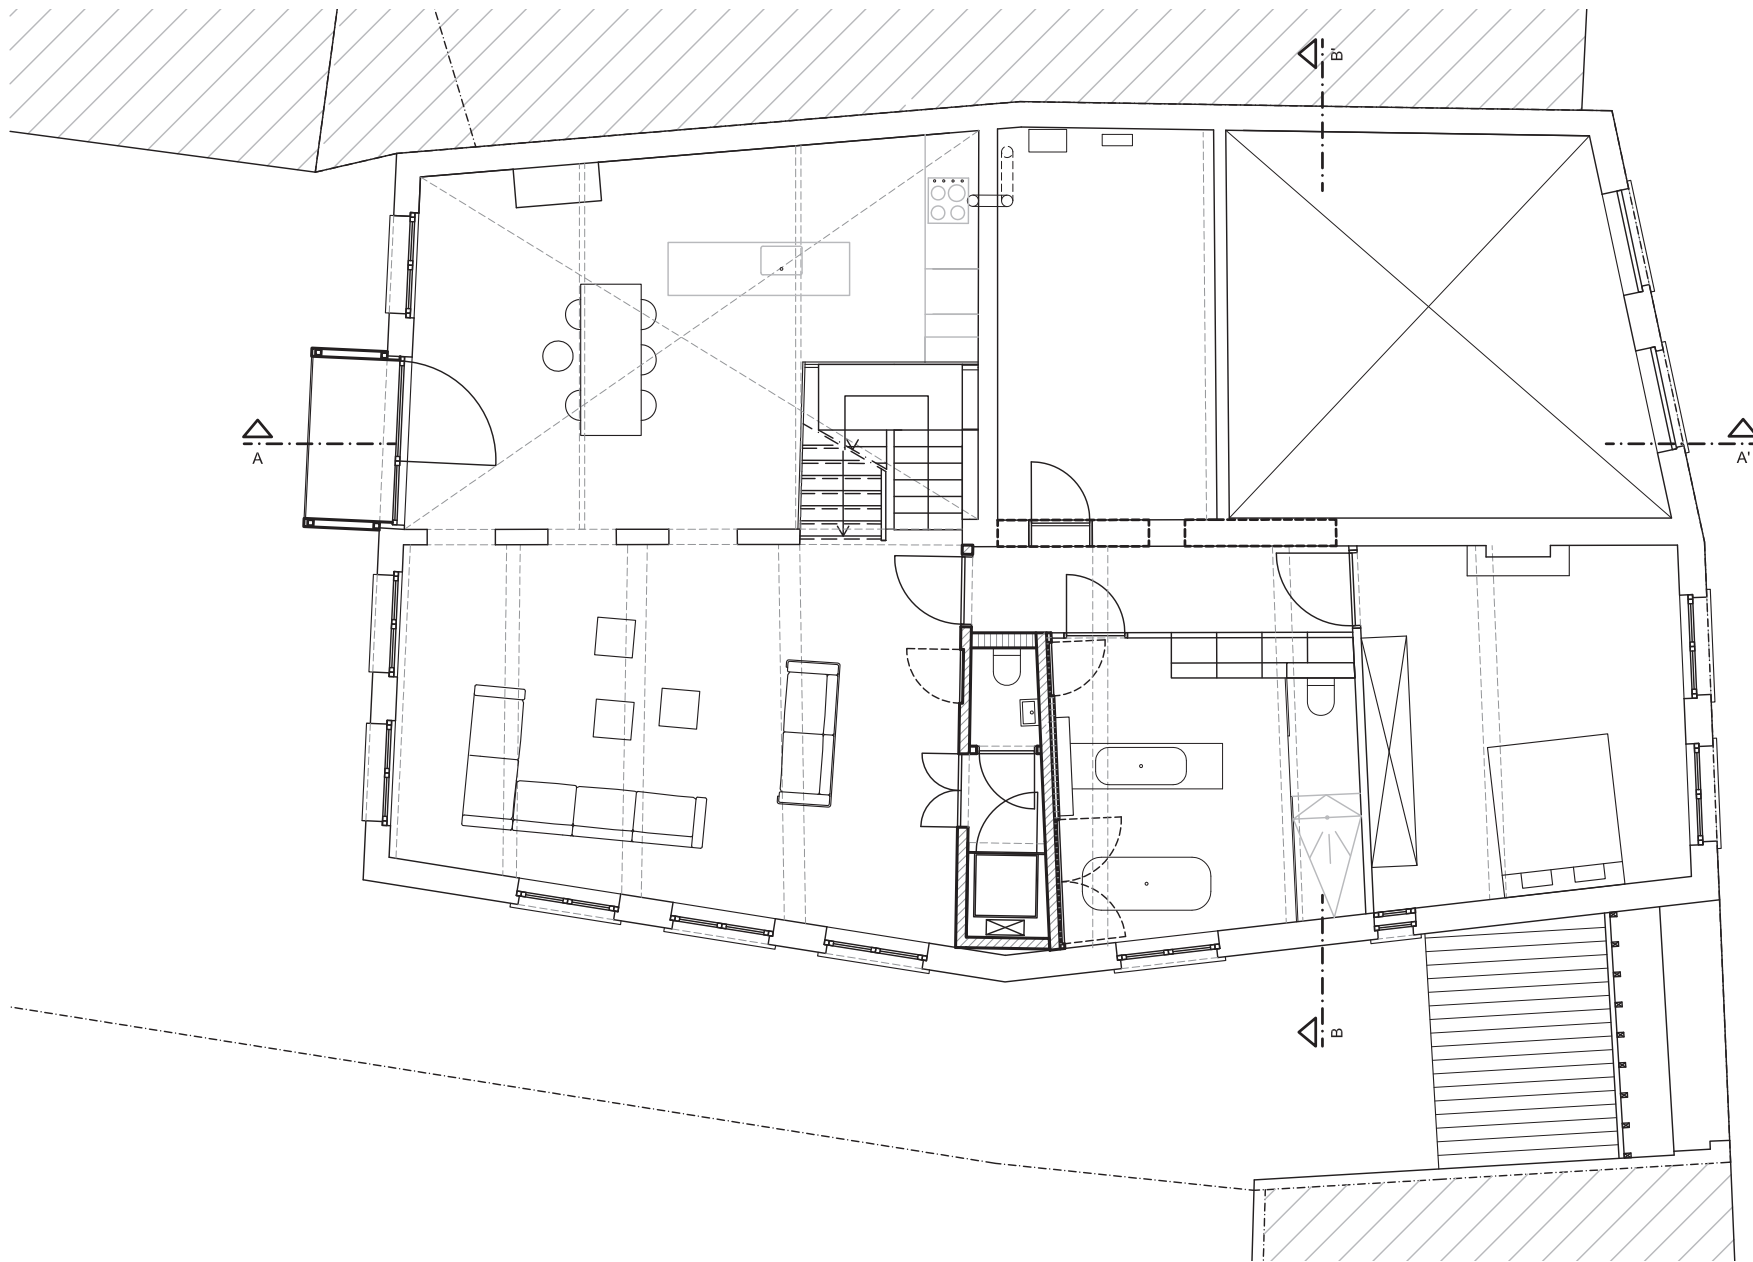

BESCHERMDE WONING  
BRUGGE


niveau 1 - Schaal 1/100

PLAN  
03



0 1 2 5m

atelier tom vanhee  
[www.ateliertomvanhee.be](http://www.ateliertomvanhee.be)  
ateliertomvanhee\_Brugge\_niveau1.pdf

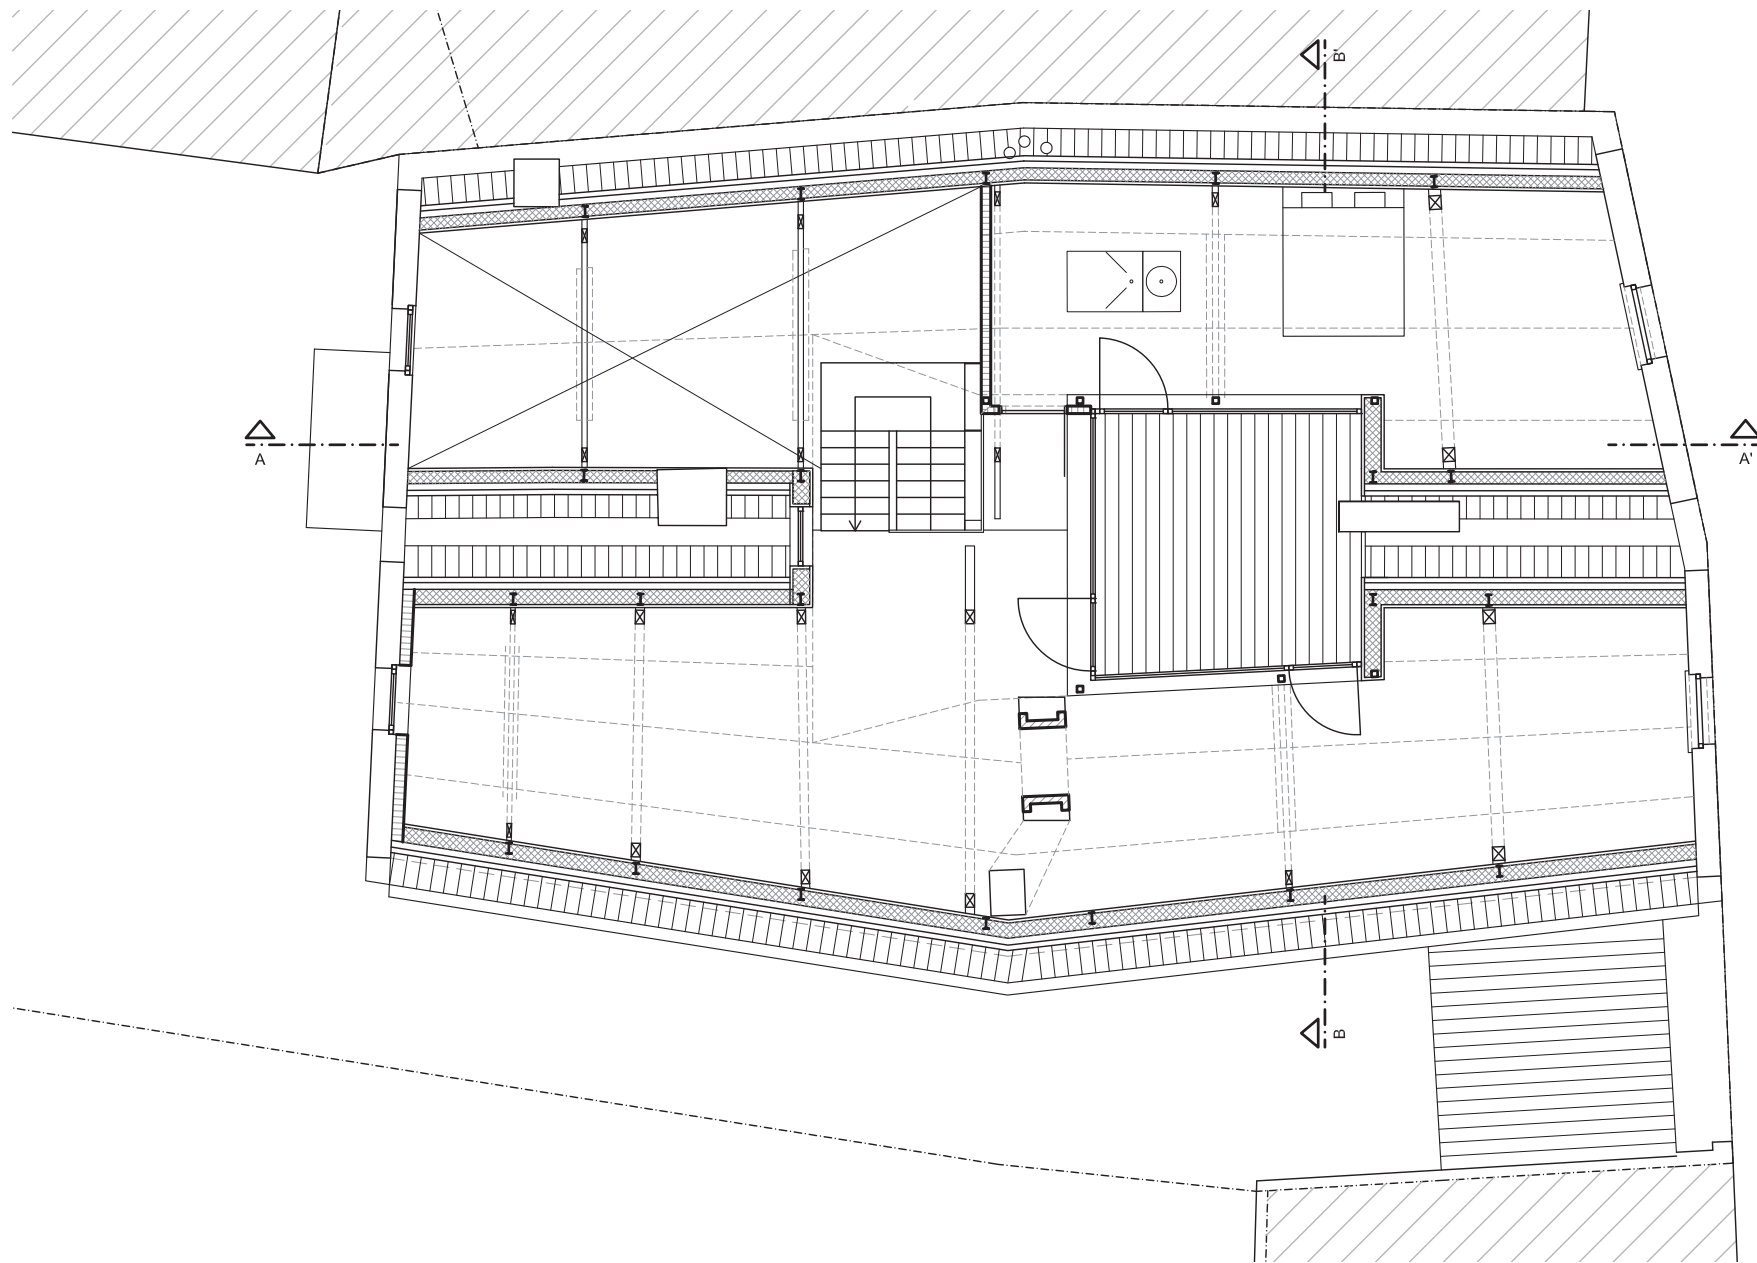


BESCHERMDE WONING  
BRUGGE

niveau 2 - Schaal 1/100

PLAN  
04



atelier tom vanhee  
[www.ateliertomvanhee.be](http://www.ateliertomvanhee.be)  
ateliertomvanhee\_Brugge\_niveau2.pdf

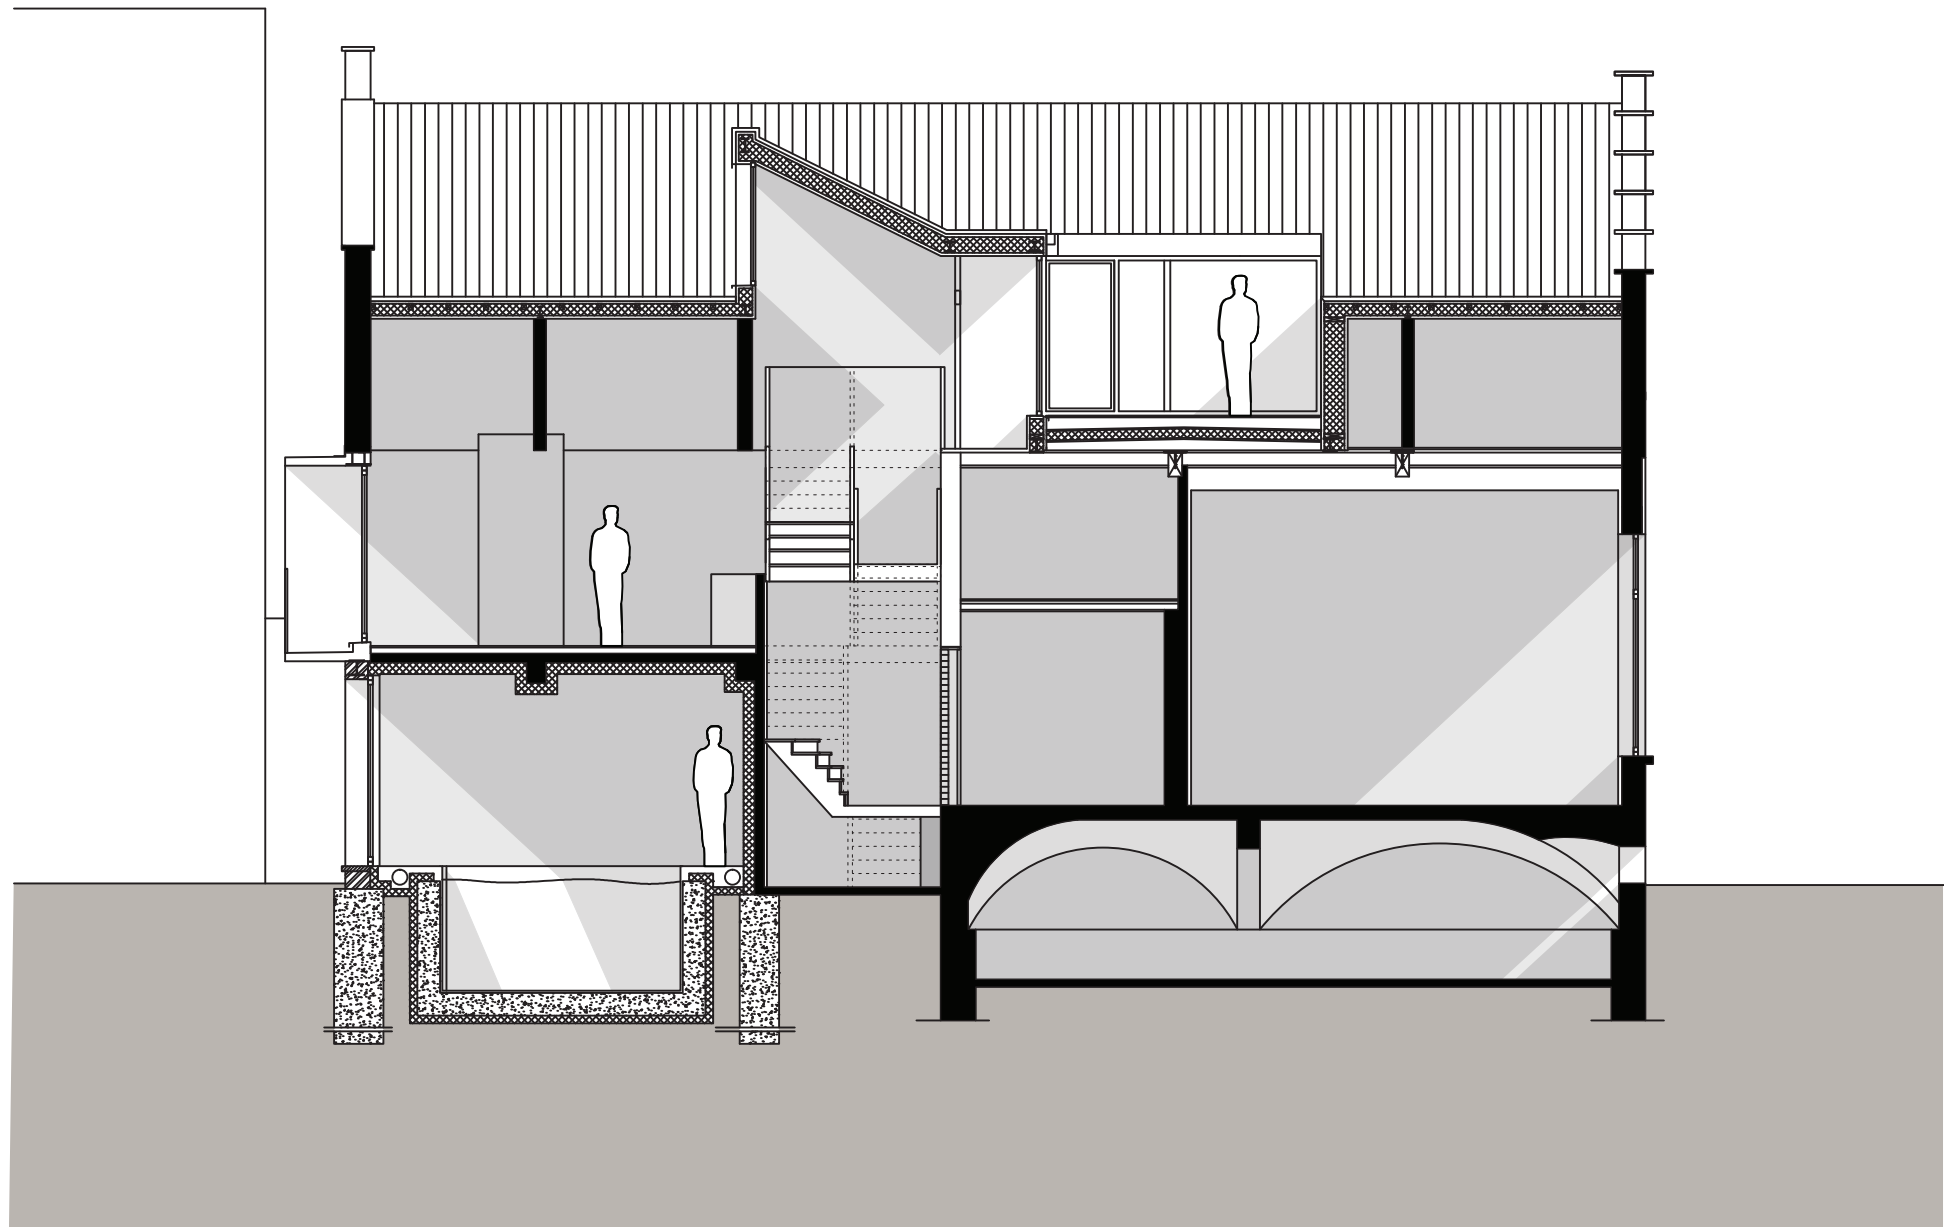


BESCHERMDE WONING  
BRUGGE

Snede AA' - Schaal 1/100

PLAN  
05



atelier tom vanhee  
[www.ateliertomvanhee.be](http://www.ateliertomvanhee.be)  
ateliertomvanhee\_Brugge\_snedeAA'.pdf

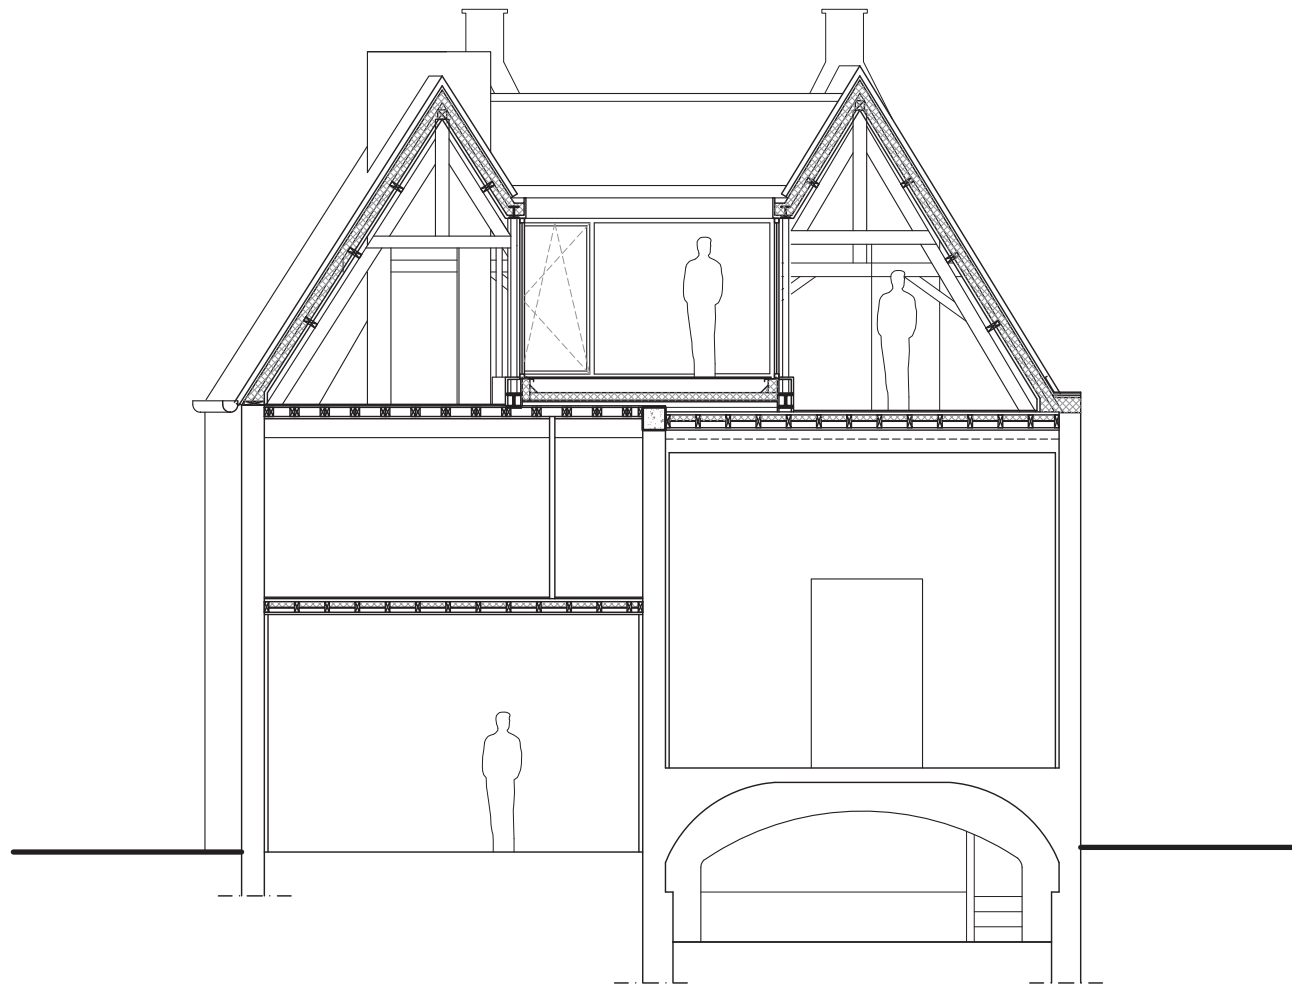

BESCHERMDE WONING  
BRUGGE

snede BB' - Schaal 1/100

PLAN  
06



atelier tom vanhee  
[www.ateliertomvanhee.be](http://www.ateliertomvanhee.be)  
ateliertomvanhee\_Brugge\_snedeBB'.pdf