




**El vation garde-corps en fa ade (petite dimension)**  
**Vooraanzicht van vangrailen in gevel (kleine afmeting)**  
 1:5

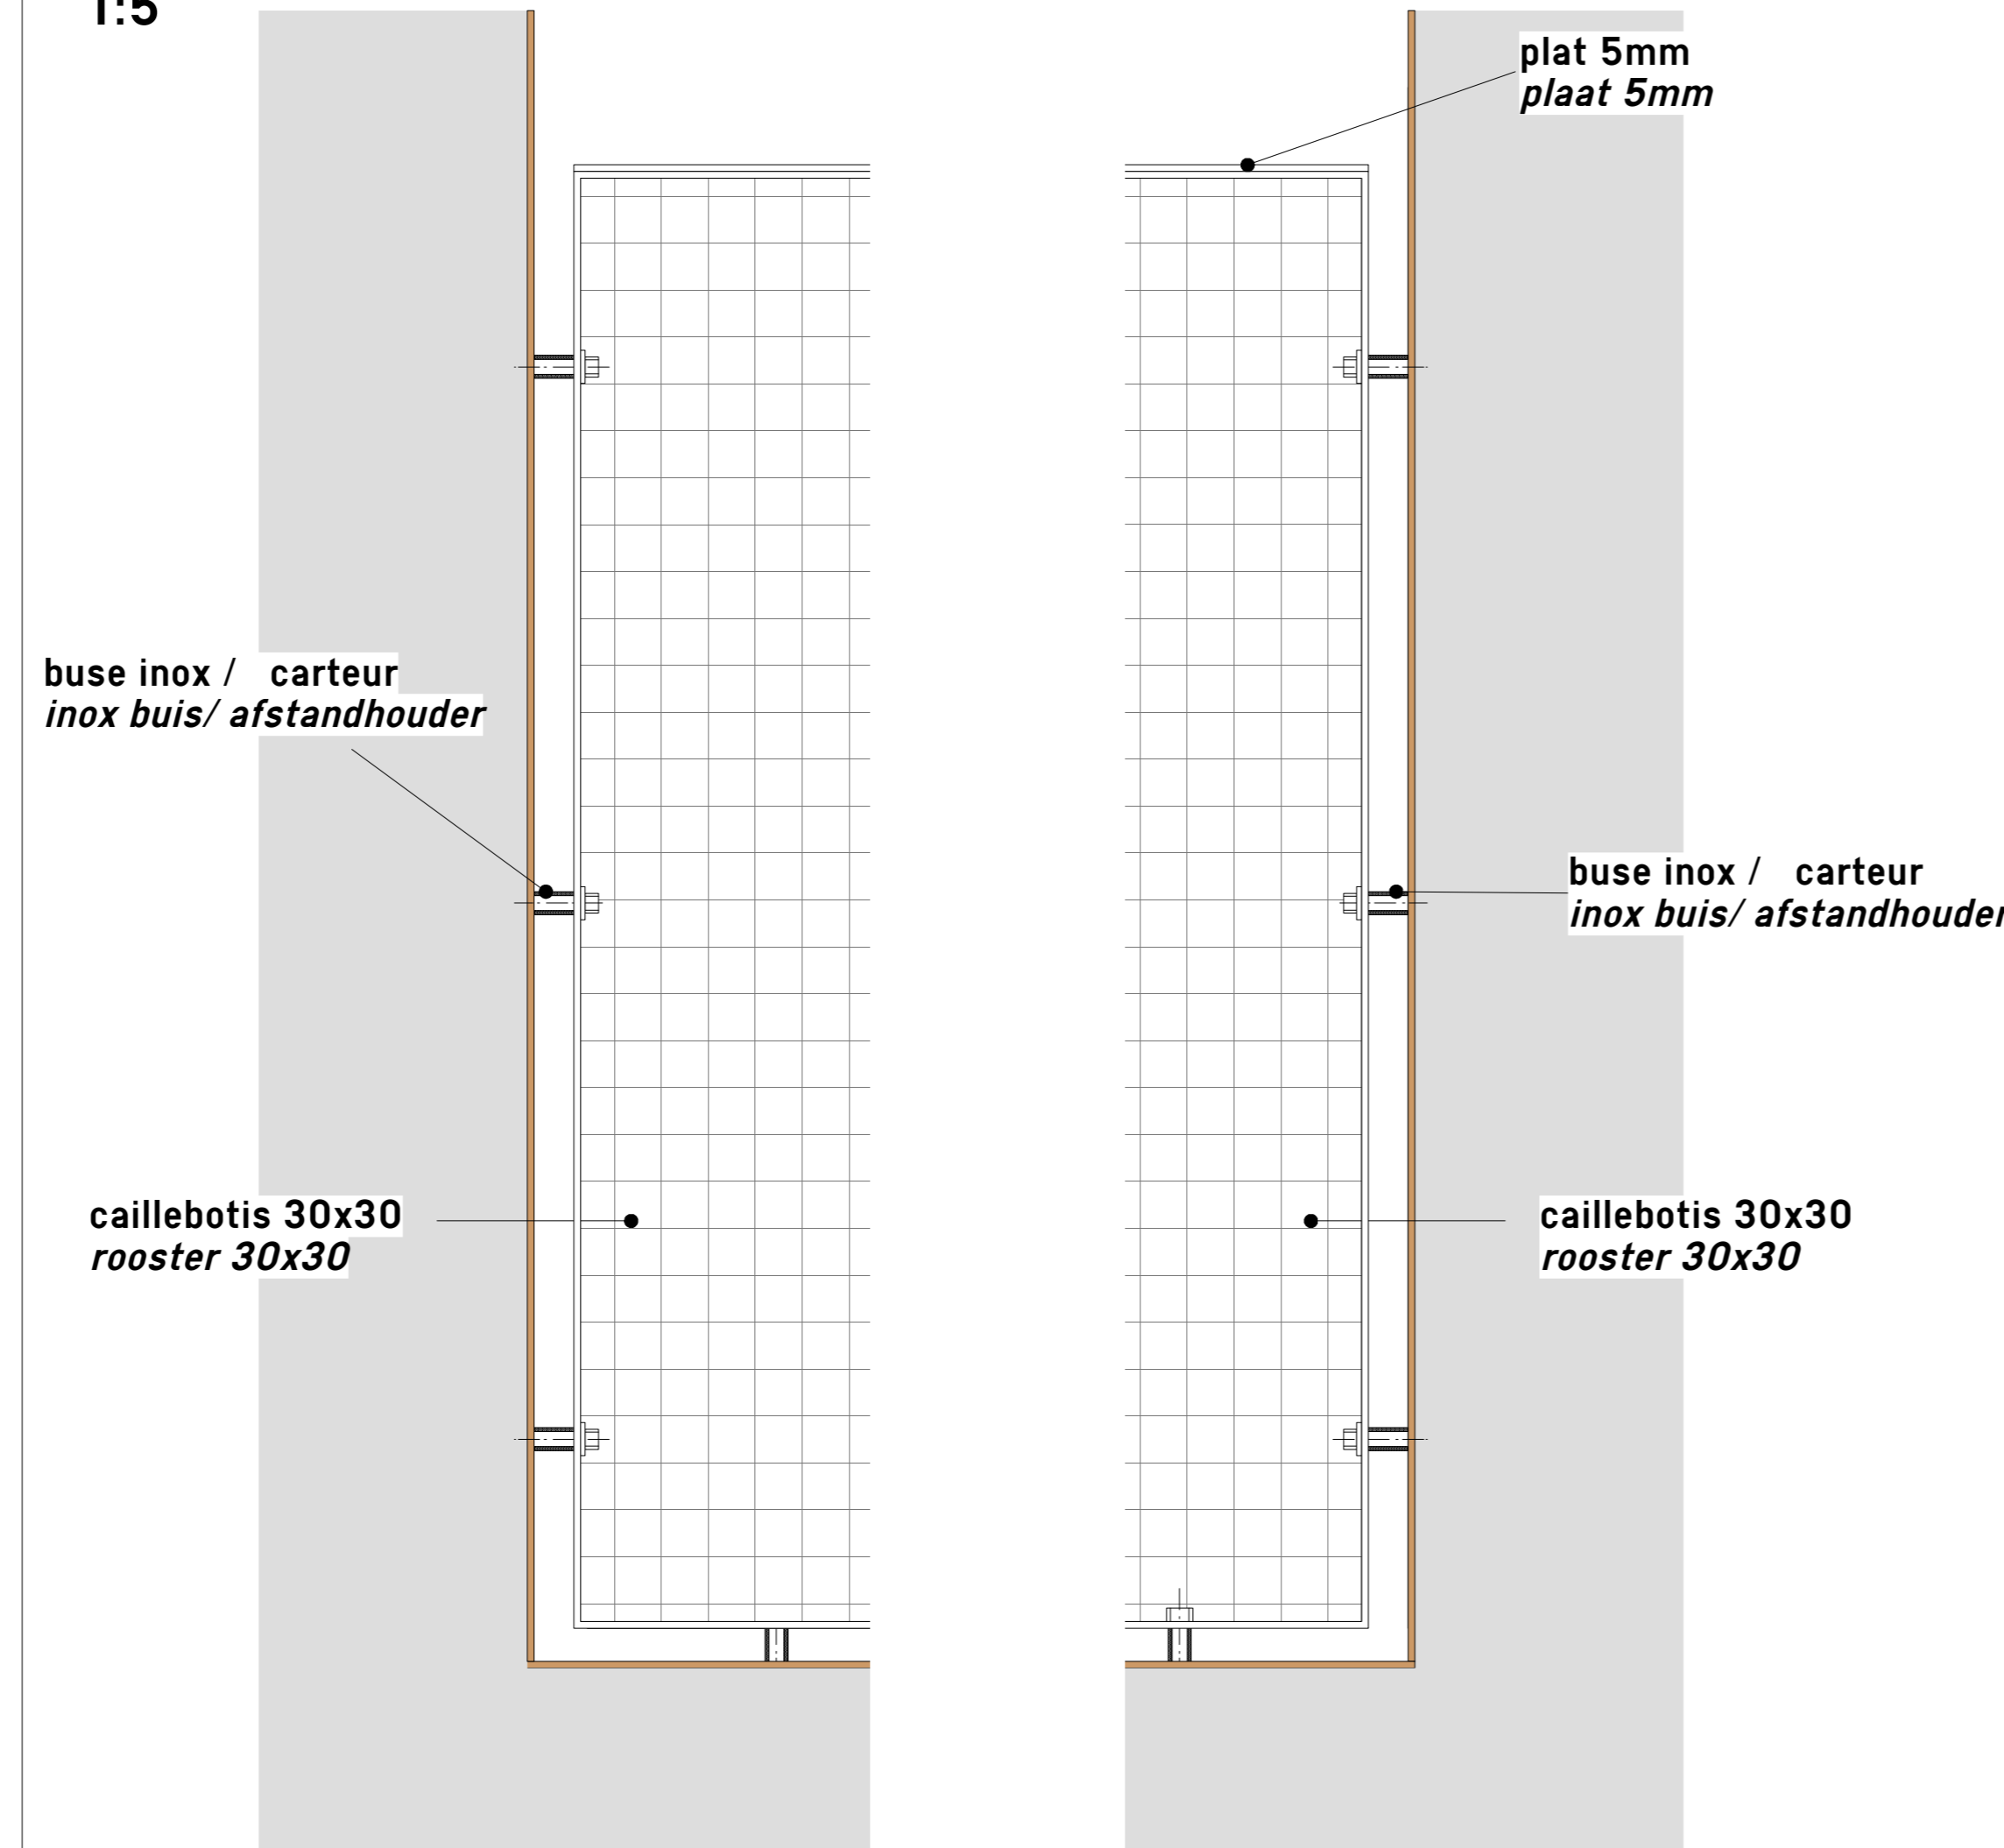

**El vation garde-corps en fa ade (grande dimension)**  
**Vooraanzicht van vangrailen in gevel (groot afmeting)**  
 1:5

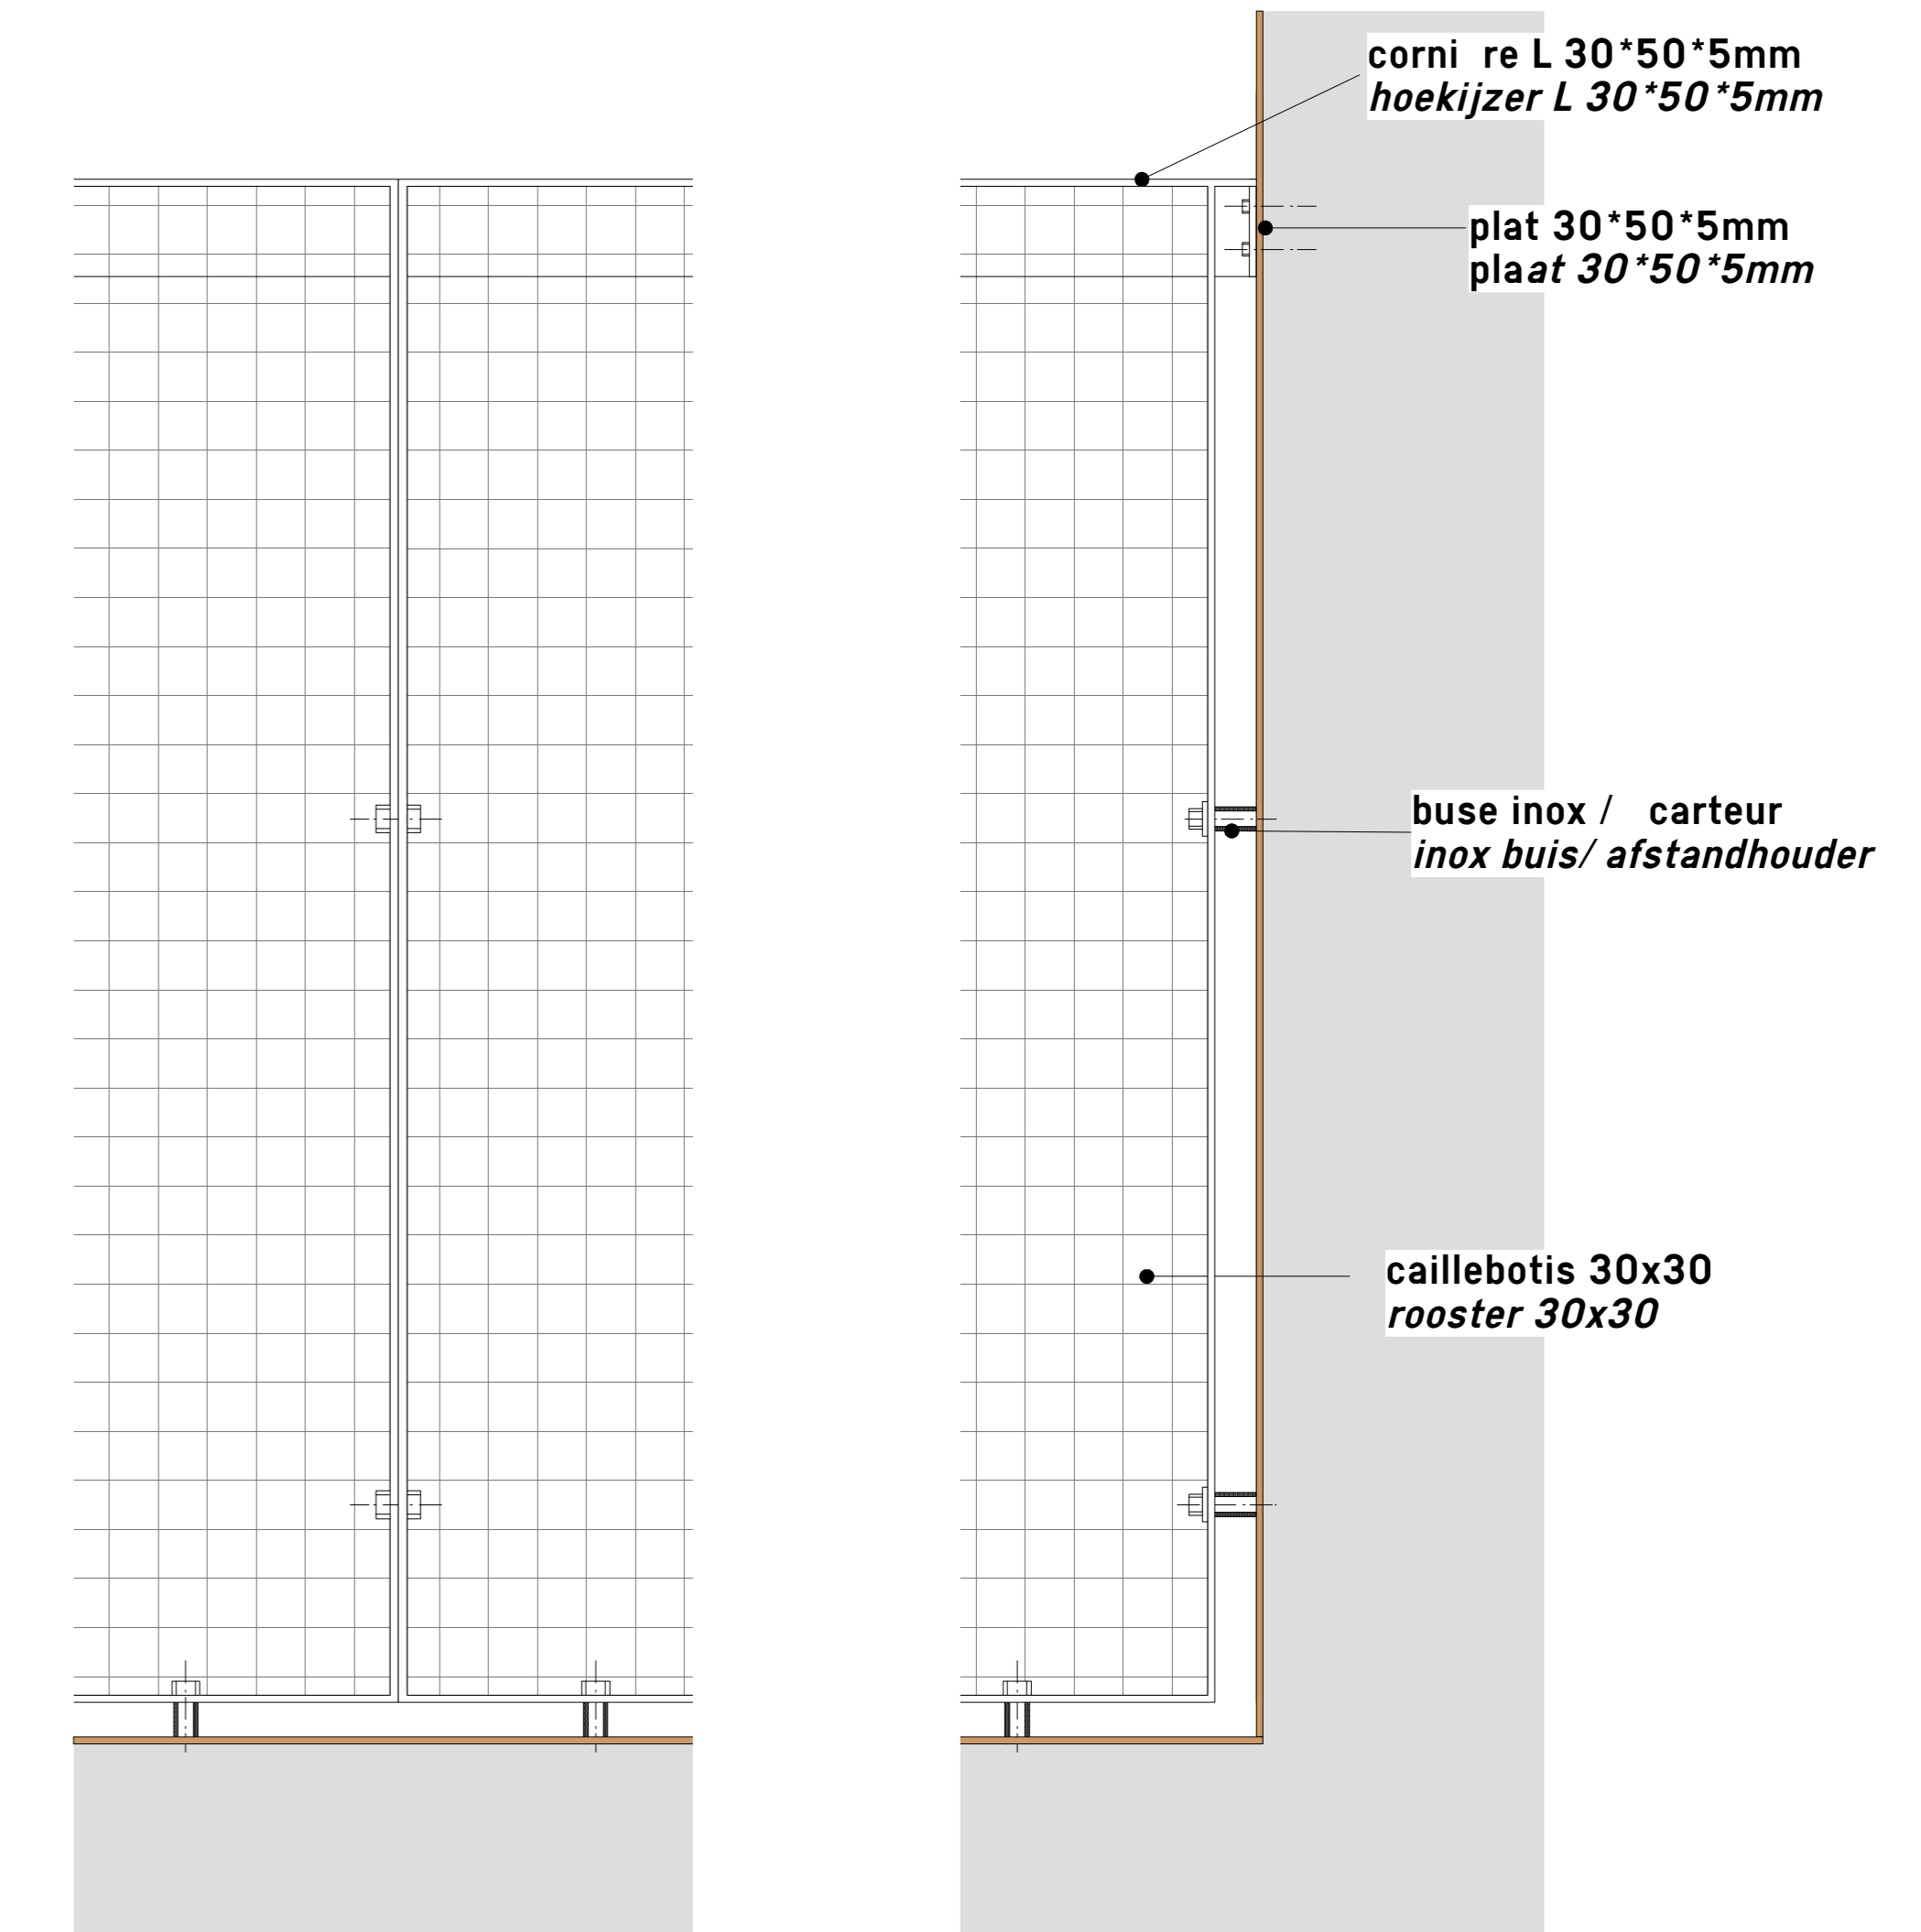

**Fixation garde-corps de grande dimension l'encadrement en bois massif**  
**Bevestiging van grootvangrailen op het massief houten kader**  
 1:5

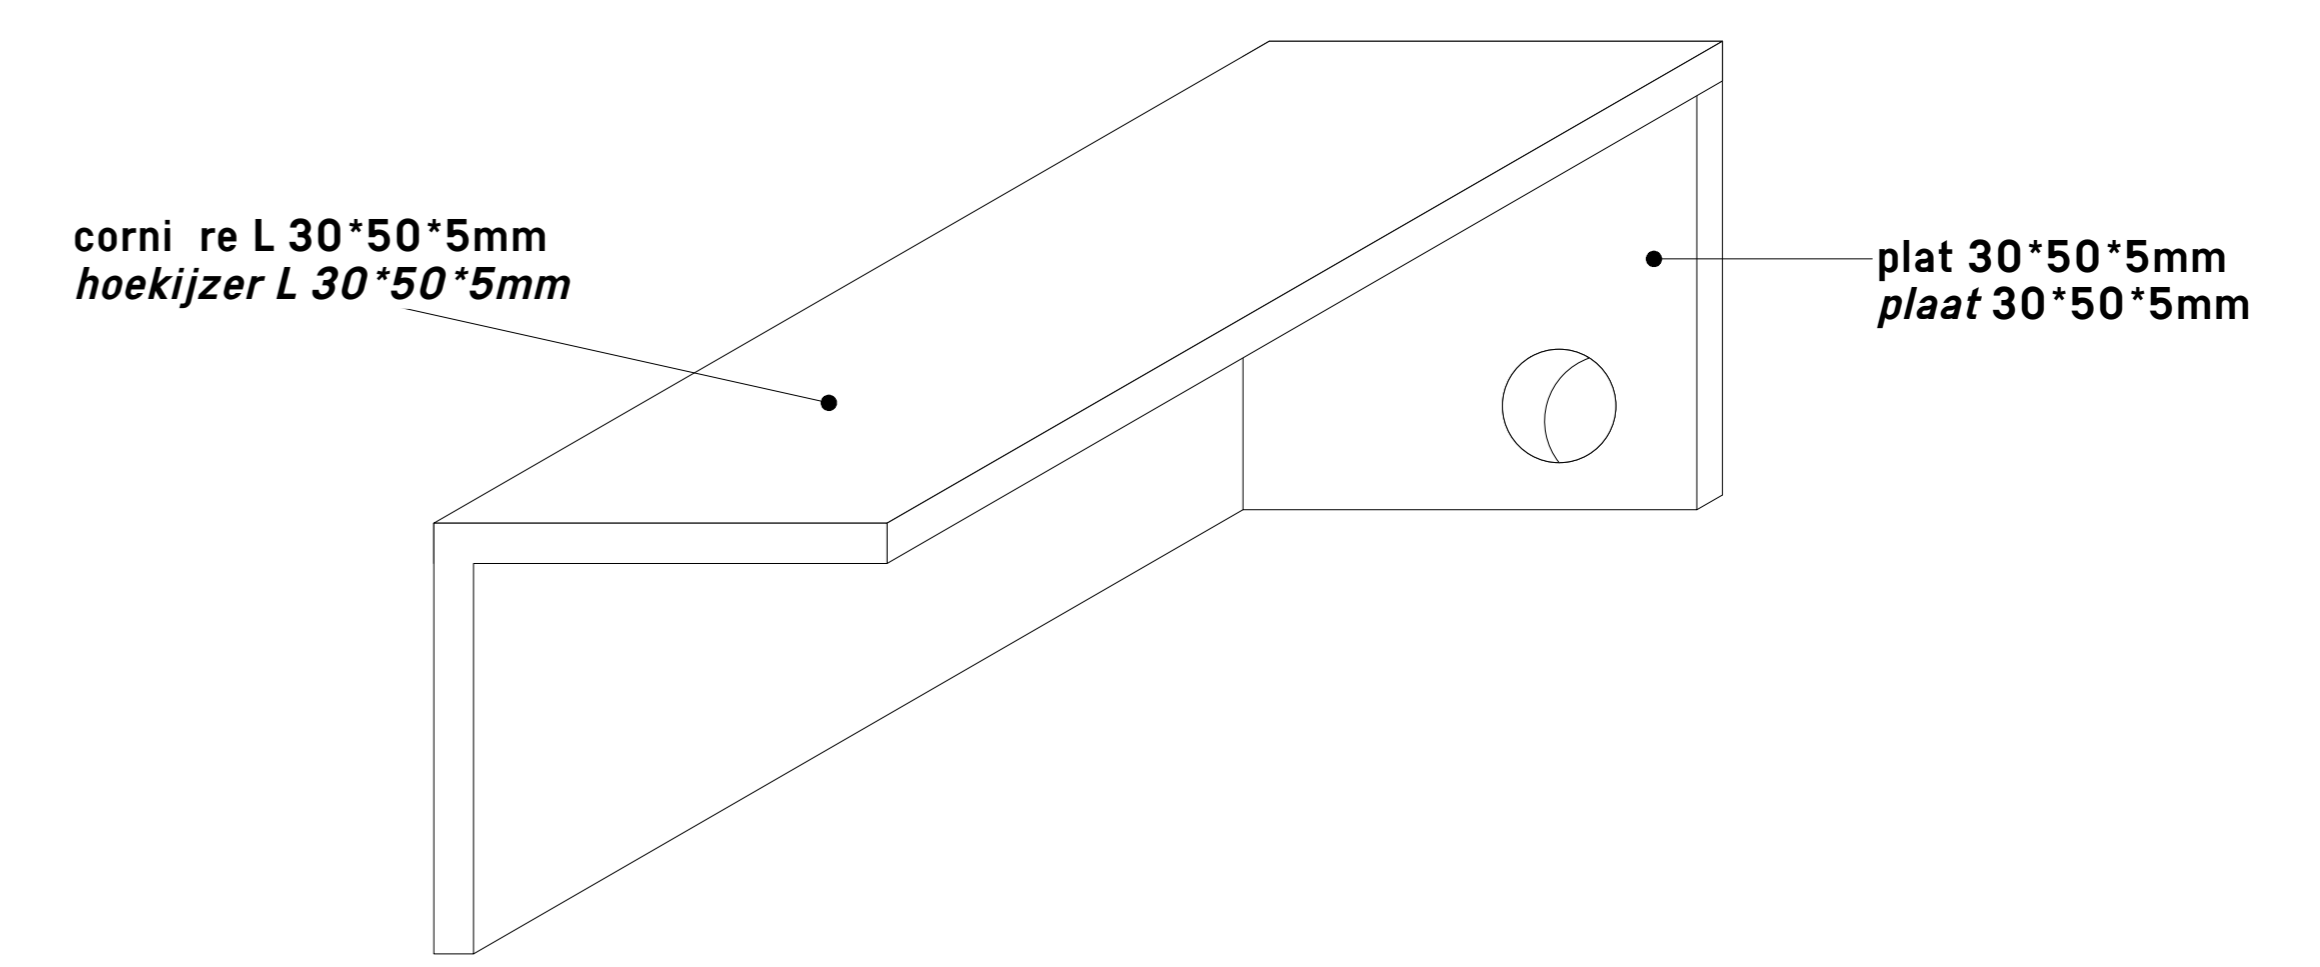

**Vanden Eeckhoudt-Creyf architectes sprl**