




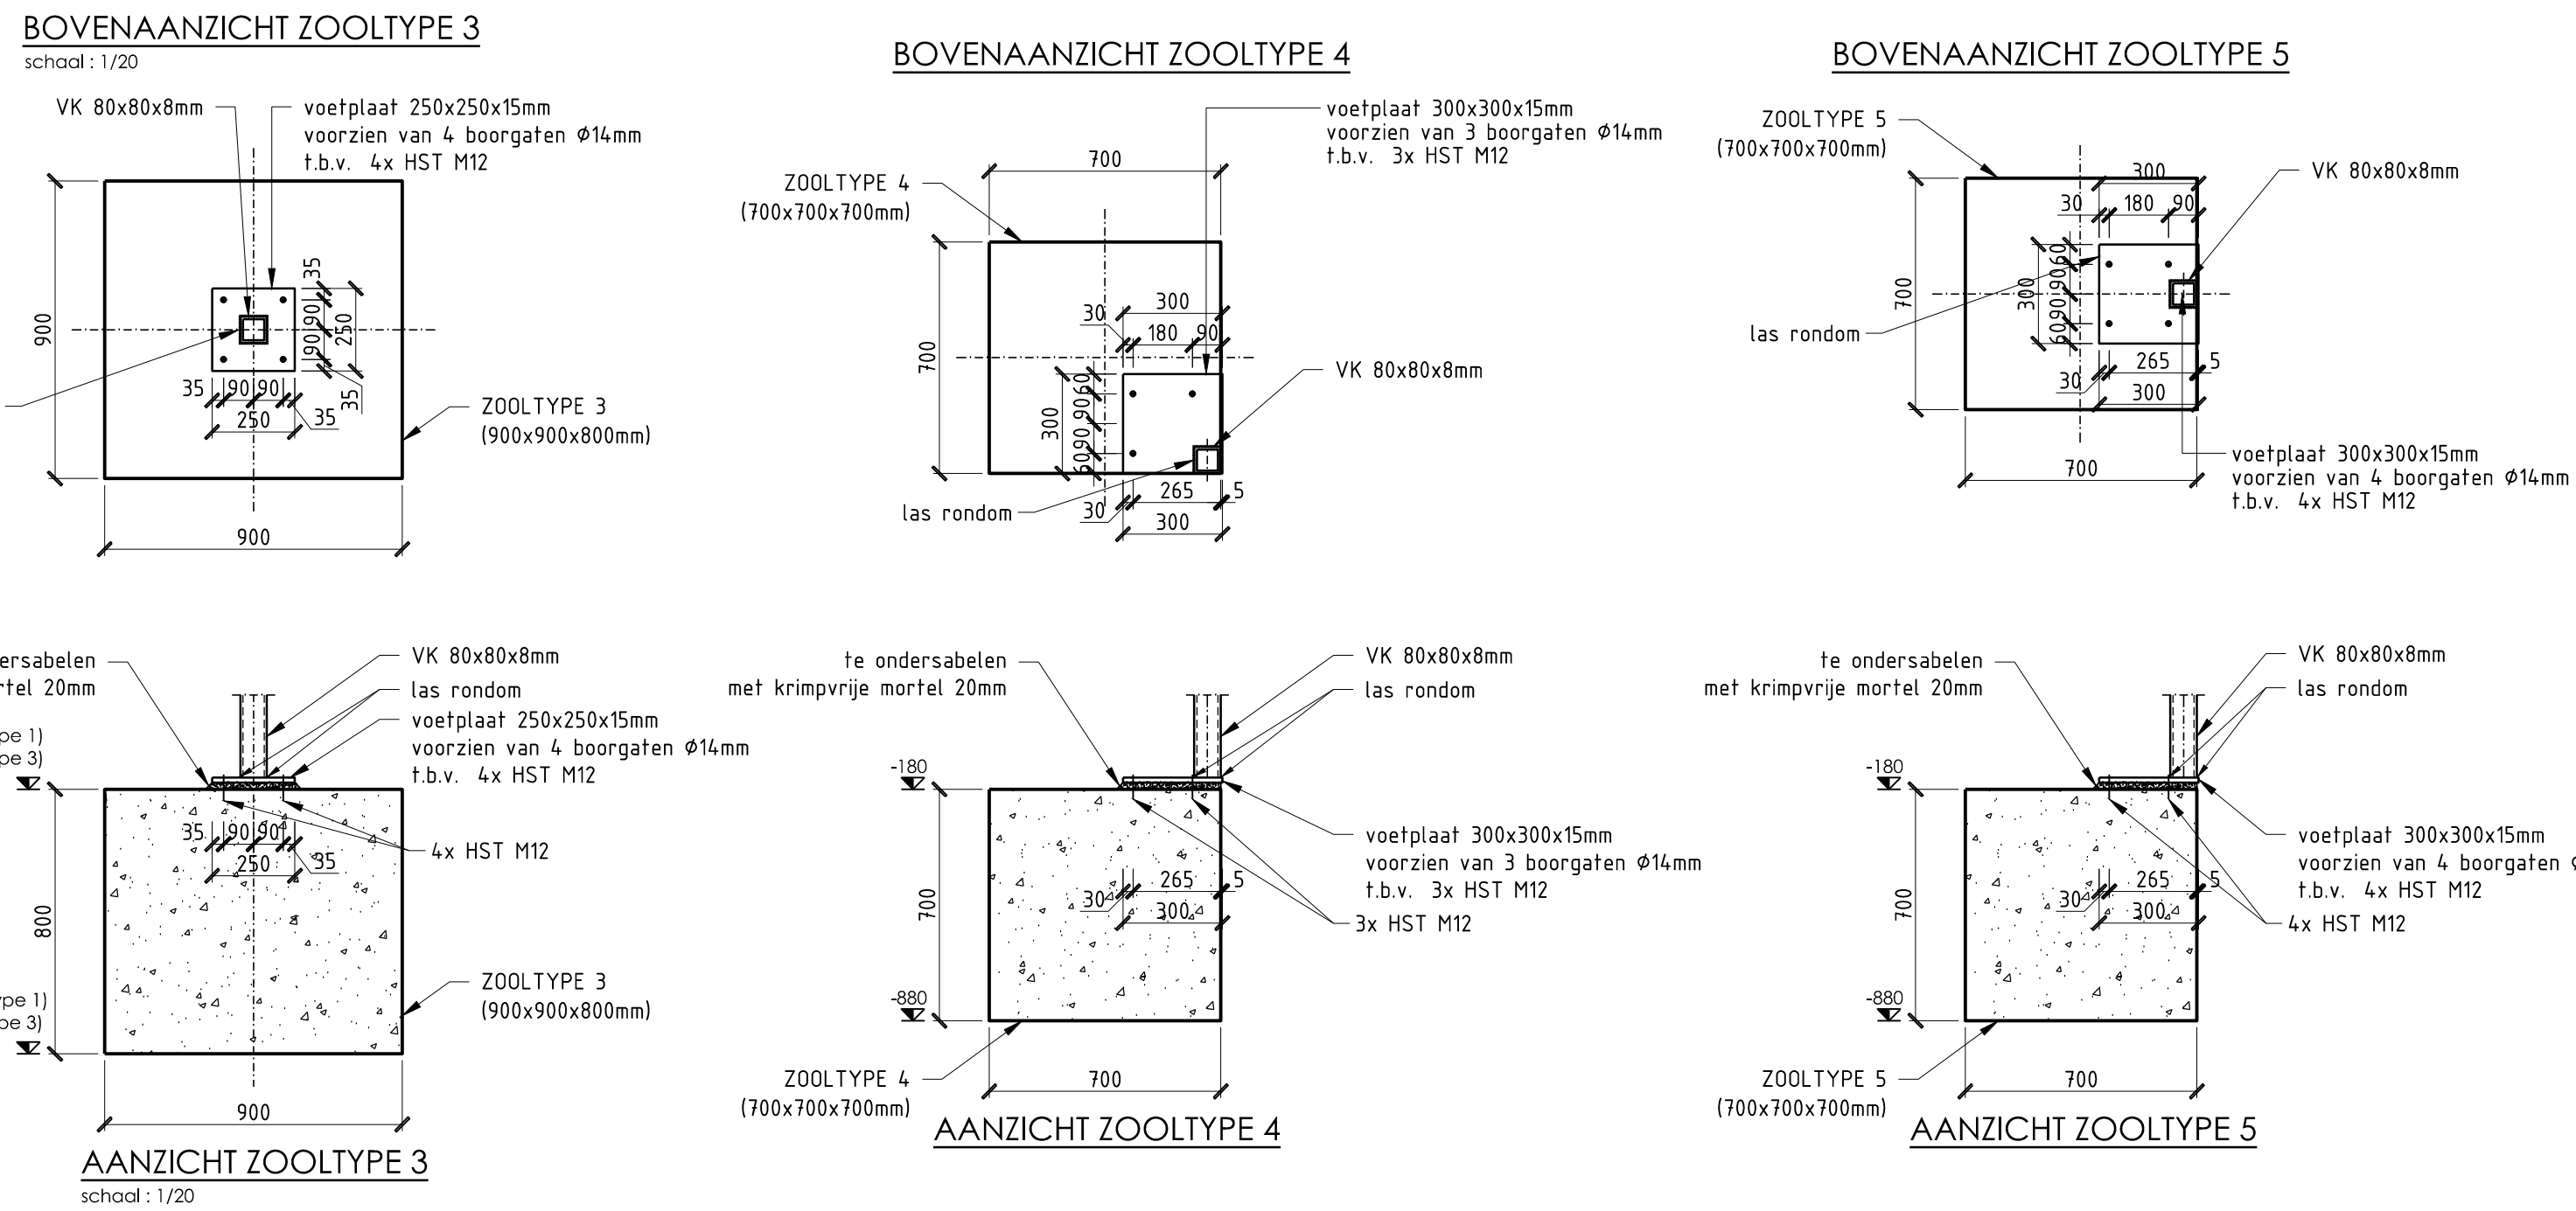


PLANZICHT LUIFEL B
schaal: 1/25

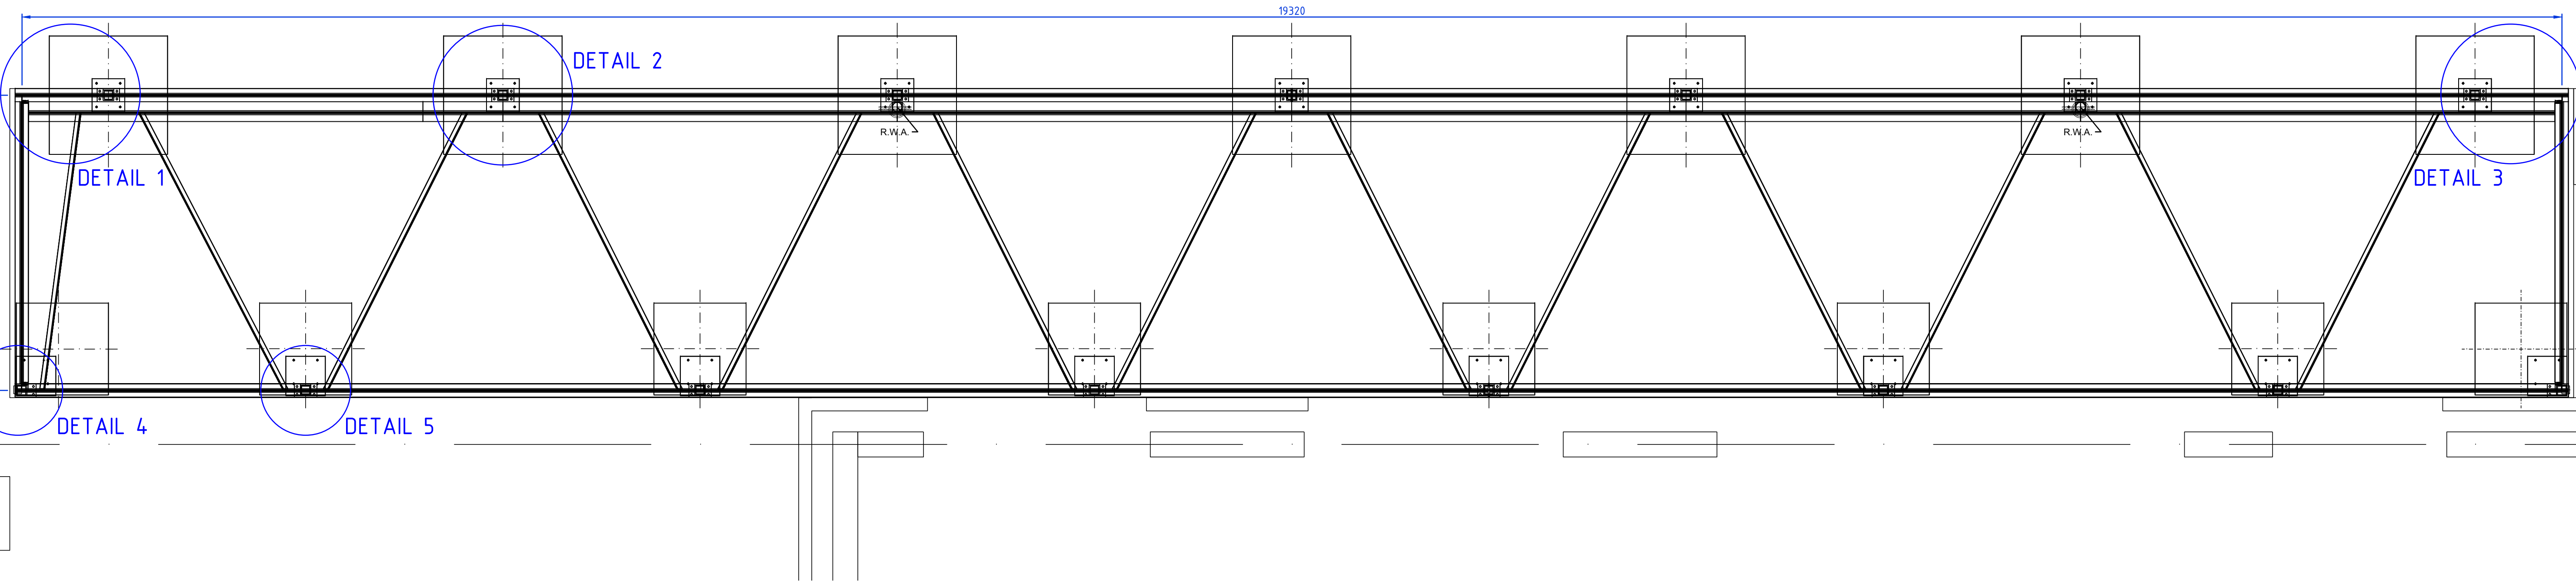


BOVENAANZICHT HOGE EN LAGE ZIJDE
schaal: 1/10

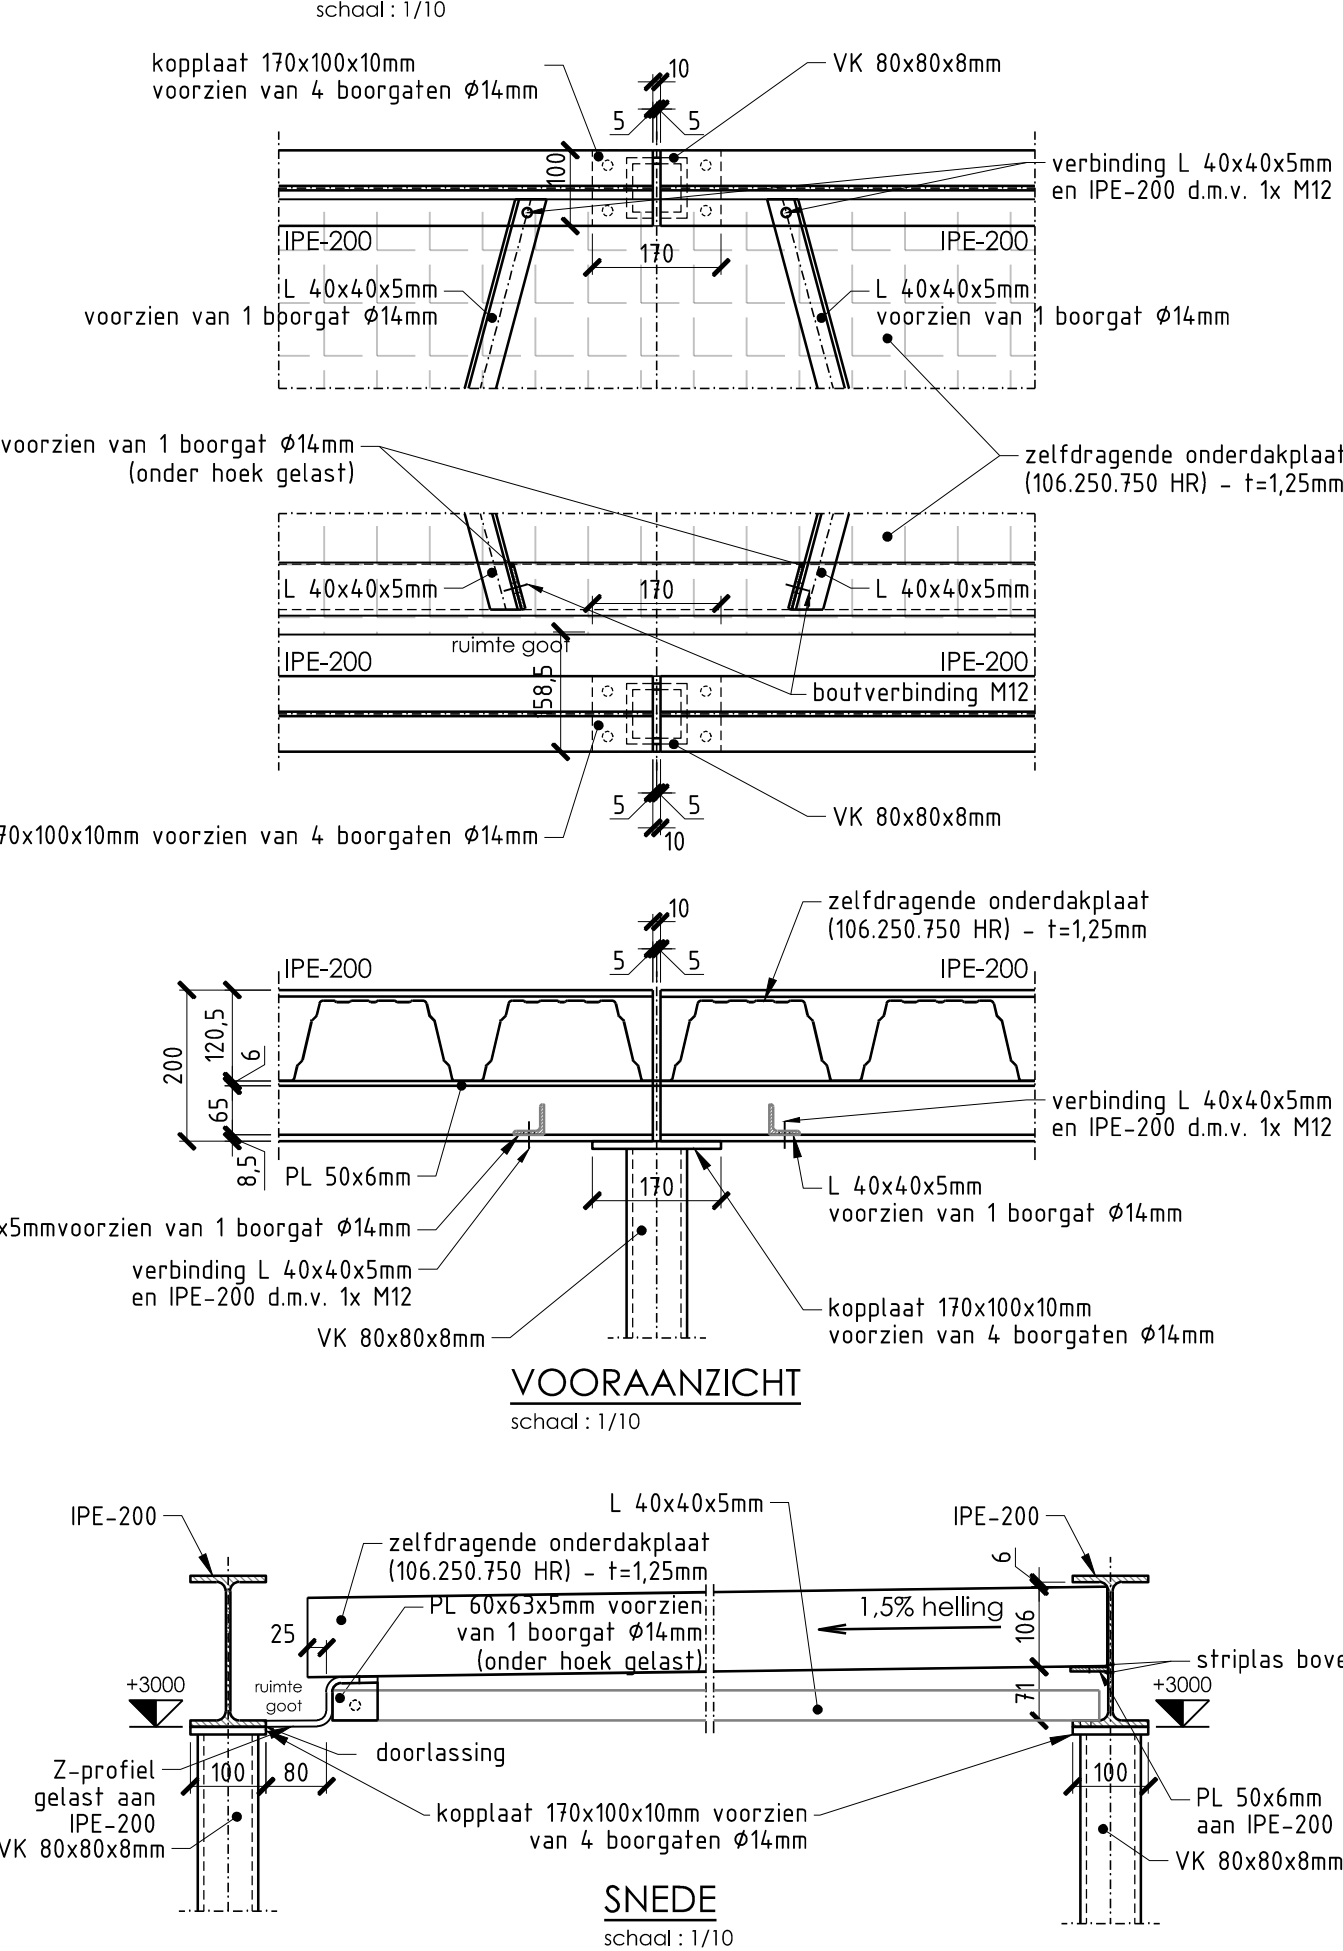


BOVENAANZICHT HOEKVERBINDING HOGE ZIJDE
schaal: 1/10

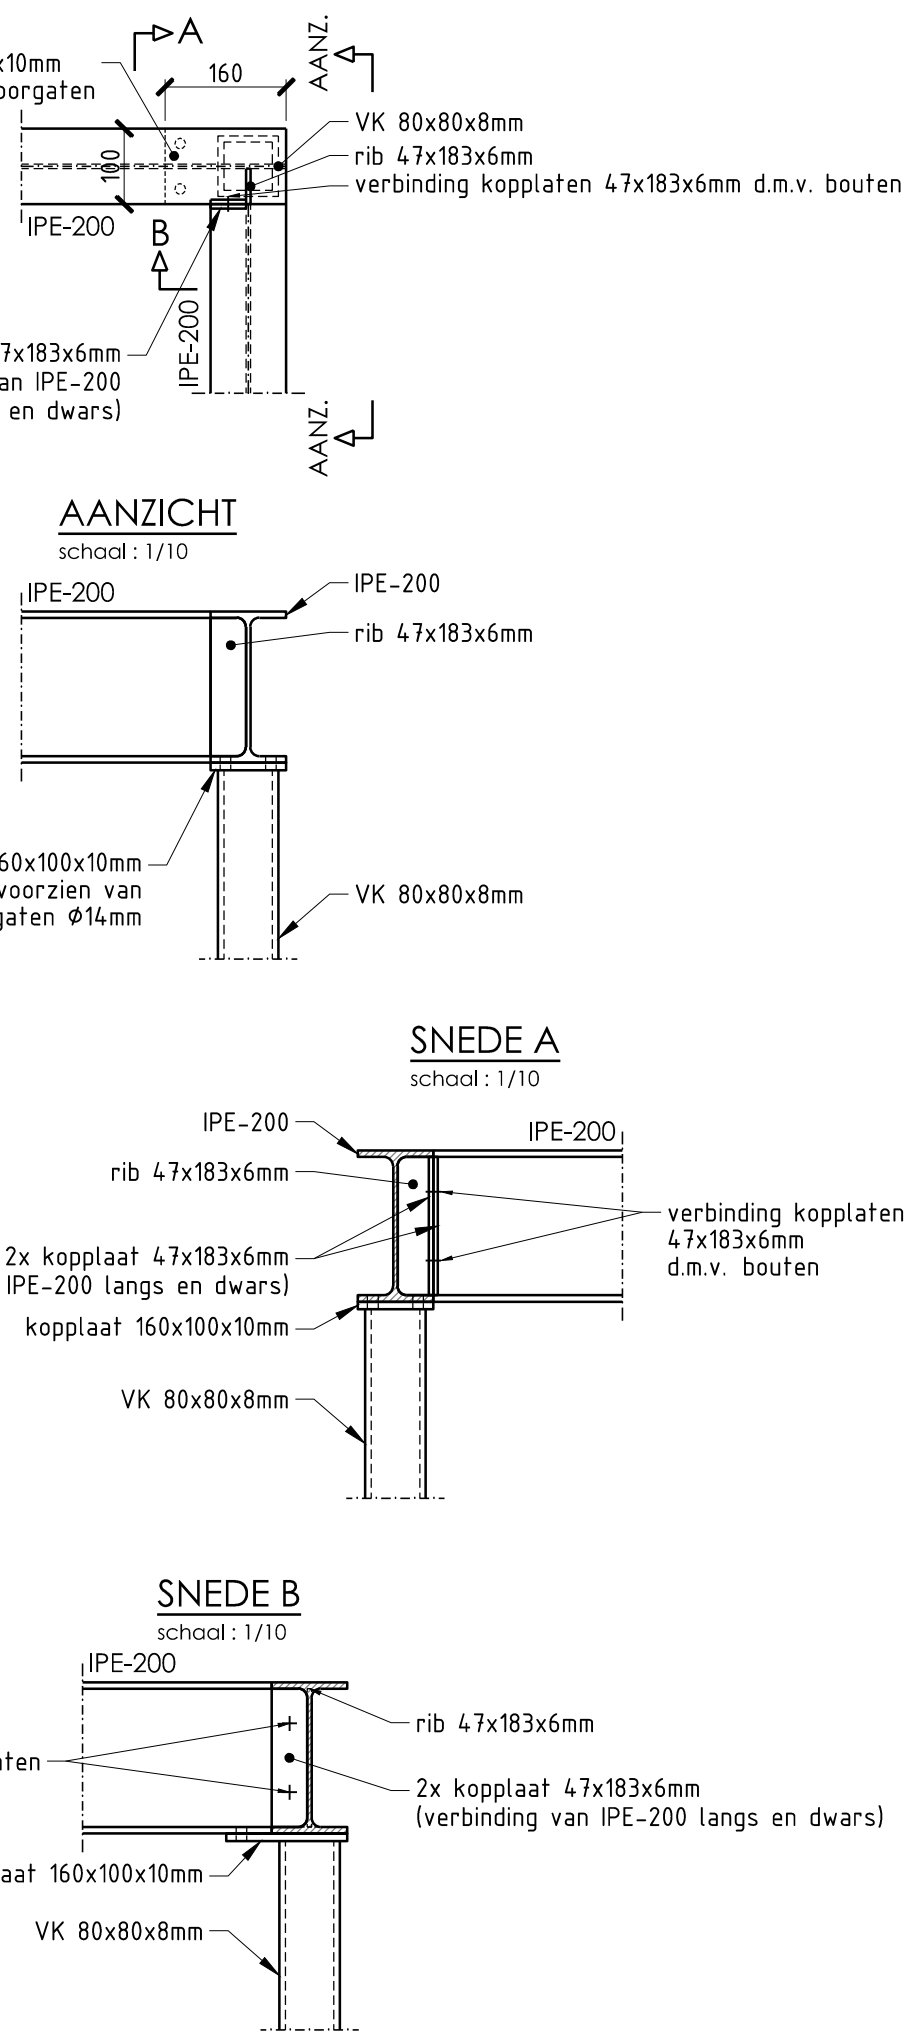

BOVENAANZICHT PRINCIPE REGENWATERAFVOER
schaal: 1/10

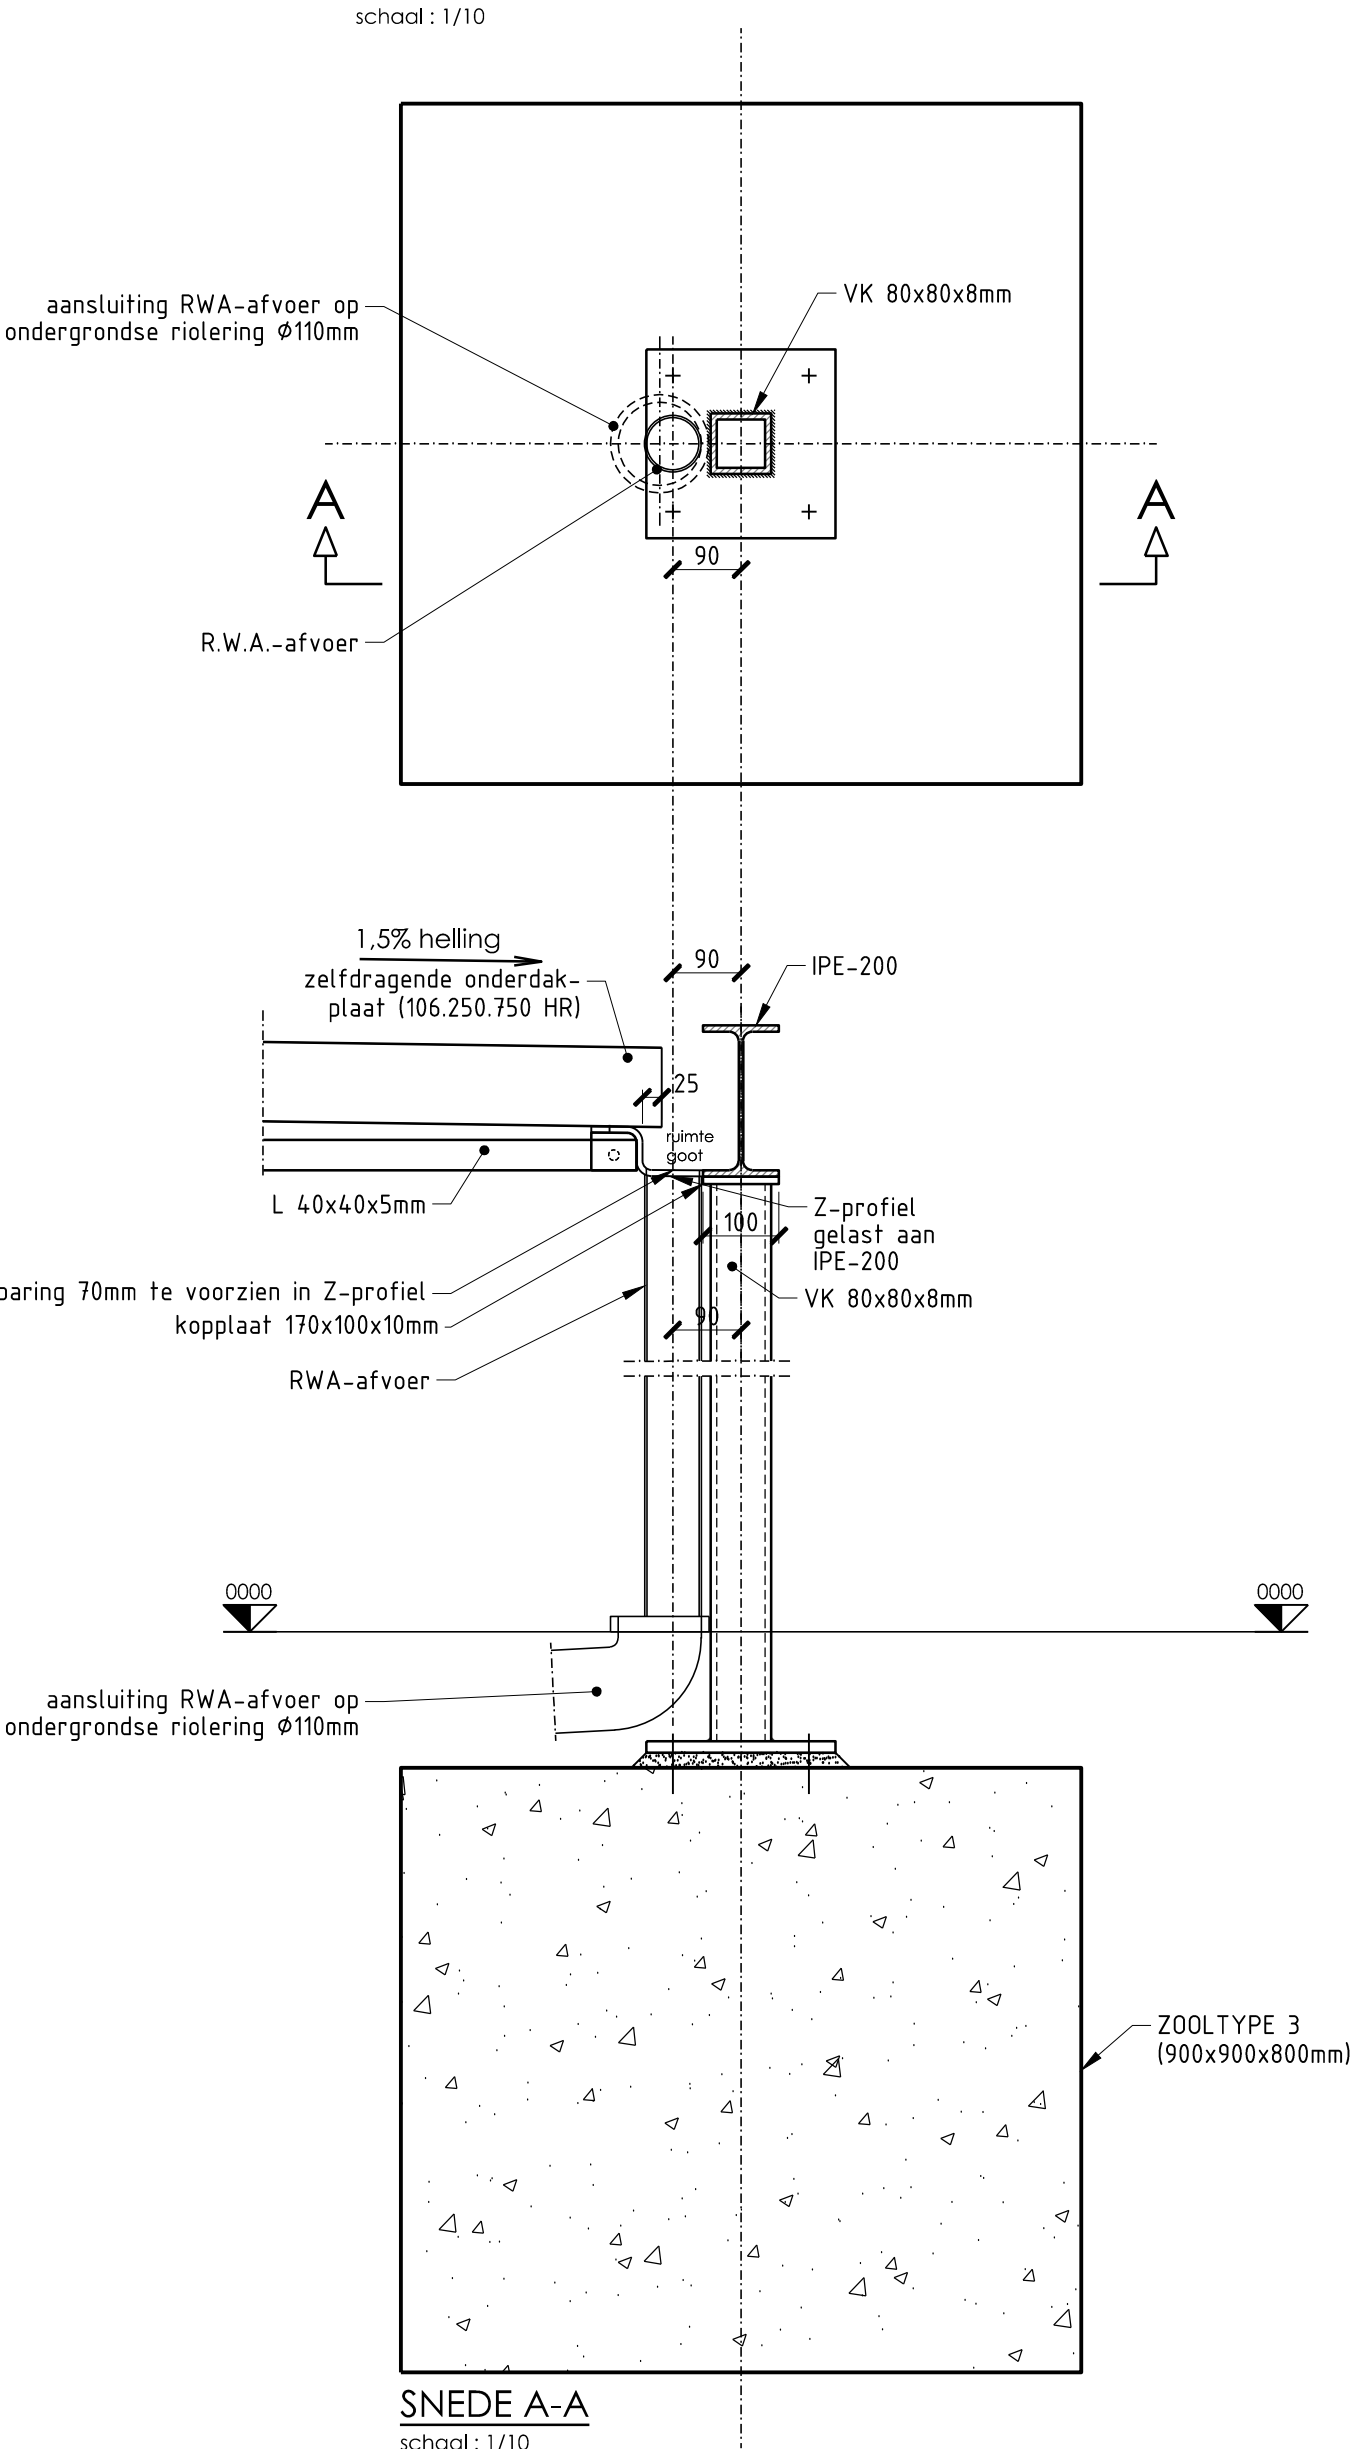

PERSPECTIEF

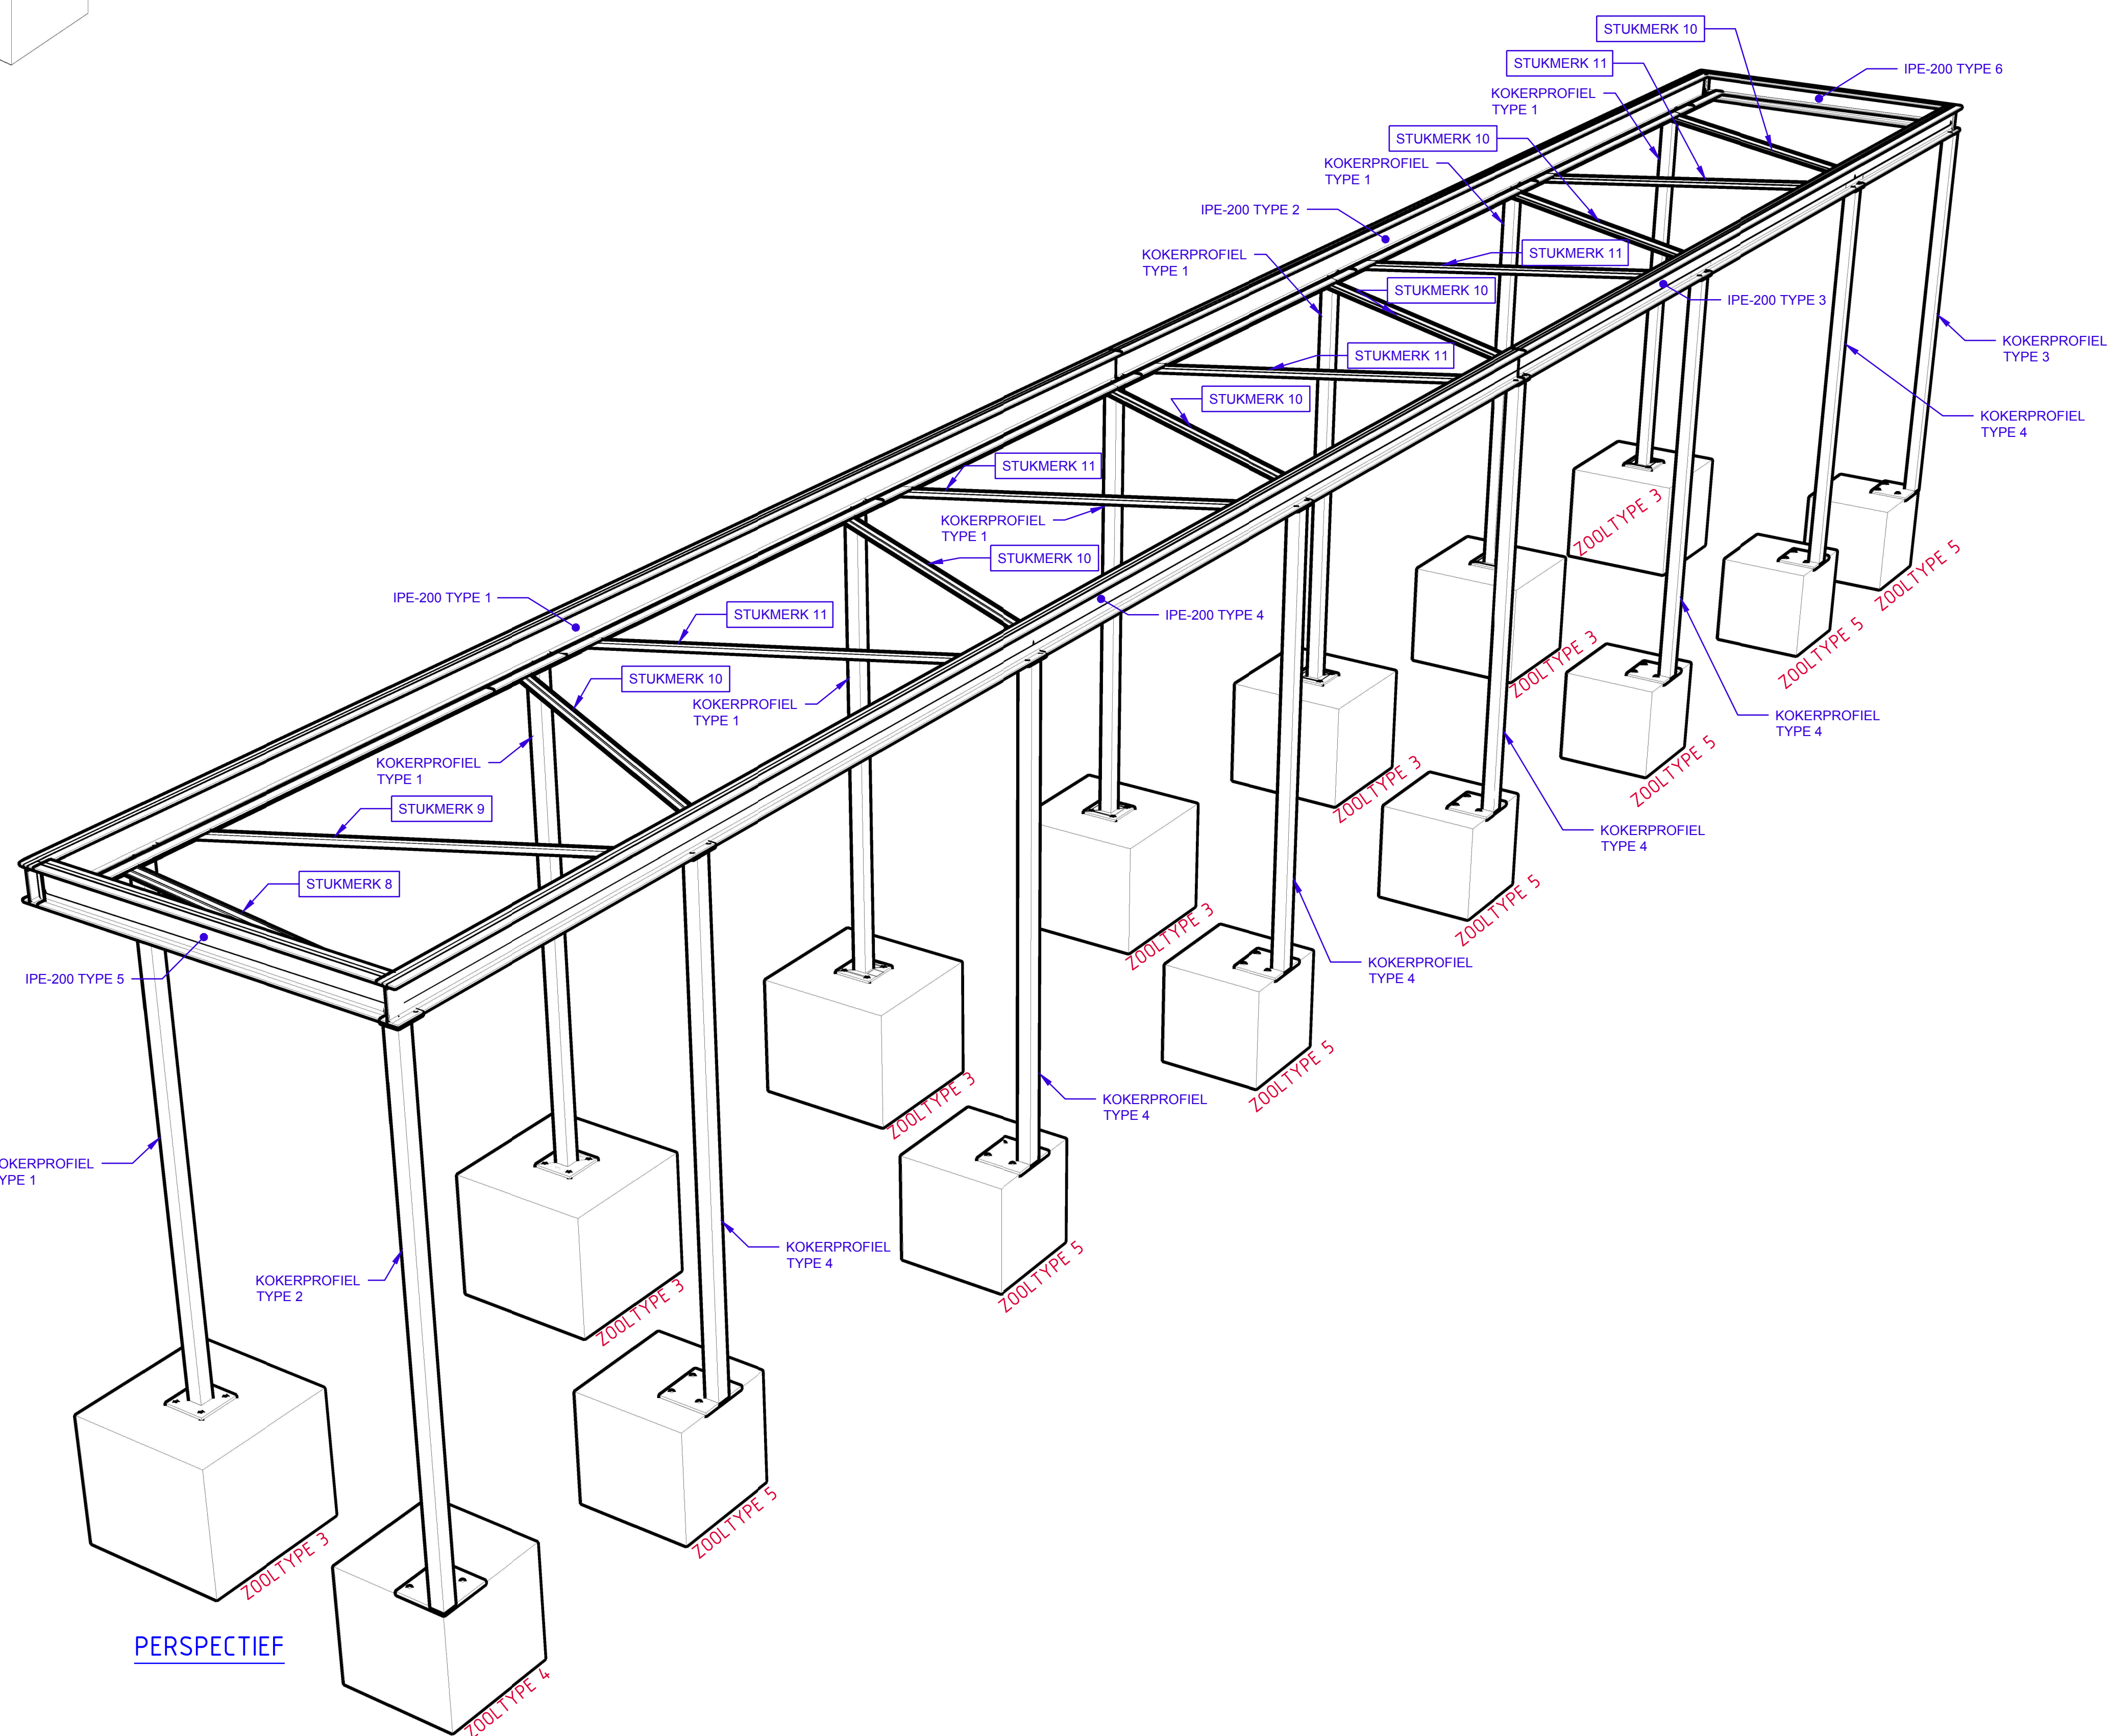

*ALLE LASSEN : a=4mm
*STAALKWALITEIT : S235JR
*WARM VERZINKT

04	26/04/2015	R.W.A. oorsgepast + perspectief voorzien van stukmerken en types	JOP		
03	23/04/2015	Luifel 60mm ingekort	JOP		
02	17/04/2015	Stabiliteitstechnische info + R.W.A. toegevoegd + alle bouten M14	JOP		
01	07/02/2015	Afmelingen hoekverbindingen vervolledigd	JOP		
00	11/04/2014	EXISTE UITGAVE	JOP		
index	datum	omschrijving	tek.	nagek.	gecheckt

DBFM Scholen van Morgen
Cluster 12
Instelling 1 - 168.000-V
GENTBRUGGE - SINT-GREGORIUS
ORTHOPEDAGOGISCH CENTRUM
UITBREIDING SCHOOL BUITENGEWOON BASISONDERWIJS

PROMOTOR	DBFM Scholen van Morgen NV Sint-Lazarusstraat 4-10 1210 Sint-Joost ten Node Generaal Manager: Danyel Geerts BVBA	Tel: +32 2 697 67 22 info@scholenvanmorgen.be
AFGEVAARDIGD BOUWHEER	AG Real Estate CONDI	
SUBSIDERENDE OVERHEID	agion	
INRICHTENDE MACHT	Provincieraad der Brabanders van Liefde	
ARCHITECT	hasa architecten www.hasa.be info@hasa.be	
STABILITEIT	BAS www.basbvba.be info@basbvba.be	
TECHNIKEN	TECHNUM www.technum.be info@technum-fractebel.be	
AANNEMER	TUDELIJKE HANDELSVENNOOTSCHAP ondernemingen Jan De Nul n.v. Trigel 60, B-9308 Hofstade - Aalst Tel: +32 53 75 15 11 Fax: +32 53 78 17 60 info@jandenuil.com	

TUDELING OPGEMAAKT DOOR:	TITEL:	Ind.
Van Laere	Luifel B	
Tekenaar : JOP	Datum : 11/06/2015	Schaal : 1/25, 1/20, 1/10
Plannummer / Project Librarybenoeming :		
3000_168_PLN_W610-Luifel B_20150702_05		05