




project **Basischool de Zandloper, Zomergem**
 specificatie **principe detail kozijn langsegevel**

aanbesteding
 werkt. 1202
 schaal 1:5
 datum 02-06-2014
 gew.a:
 gew.b:
 gew.c:

B1C7-1-J-DE005
 bestands: 1106-304 DE001_009.dwg

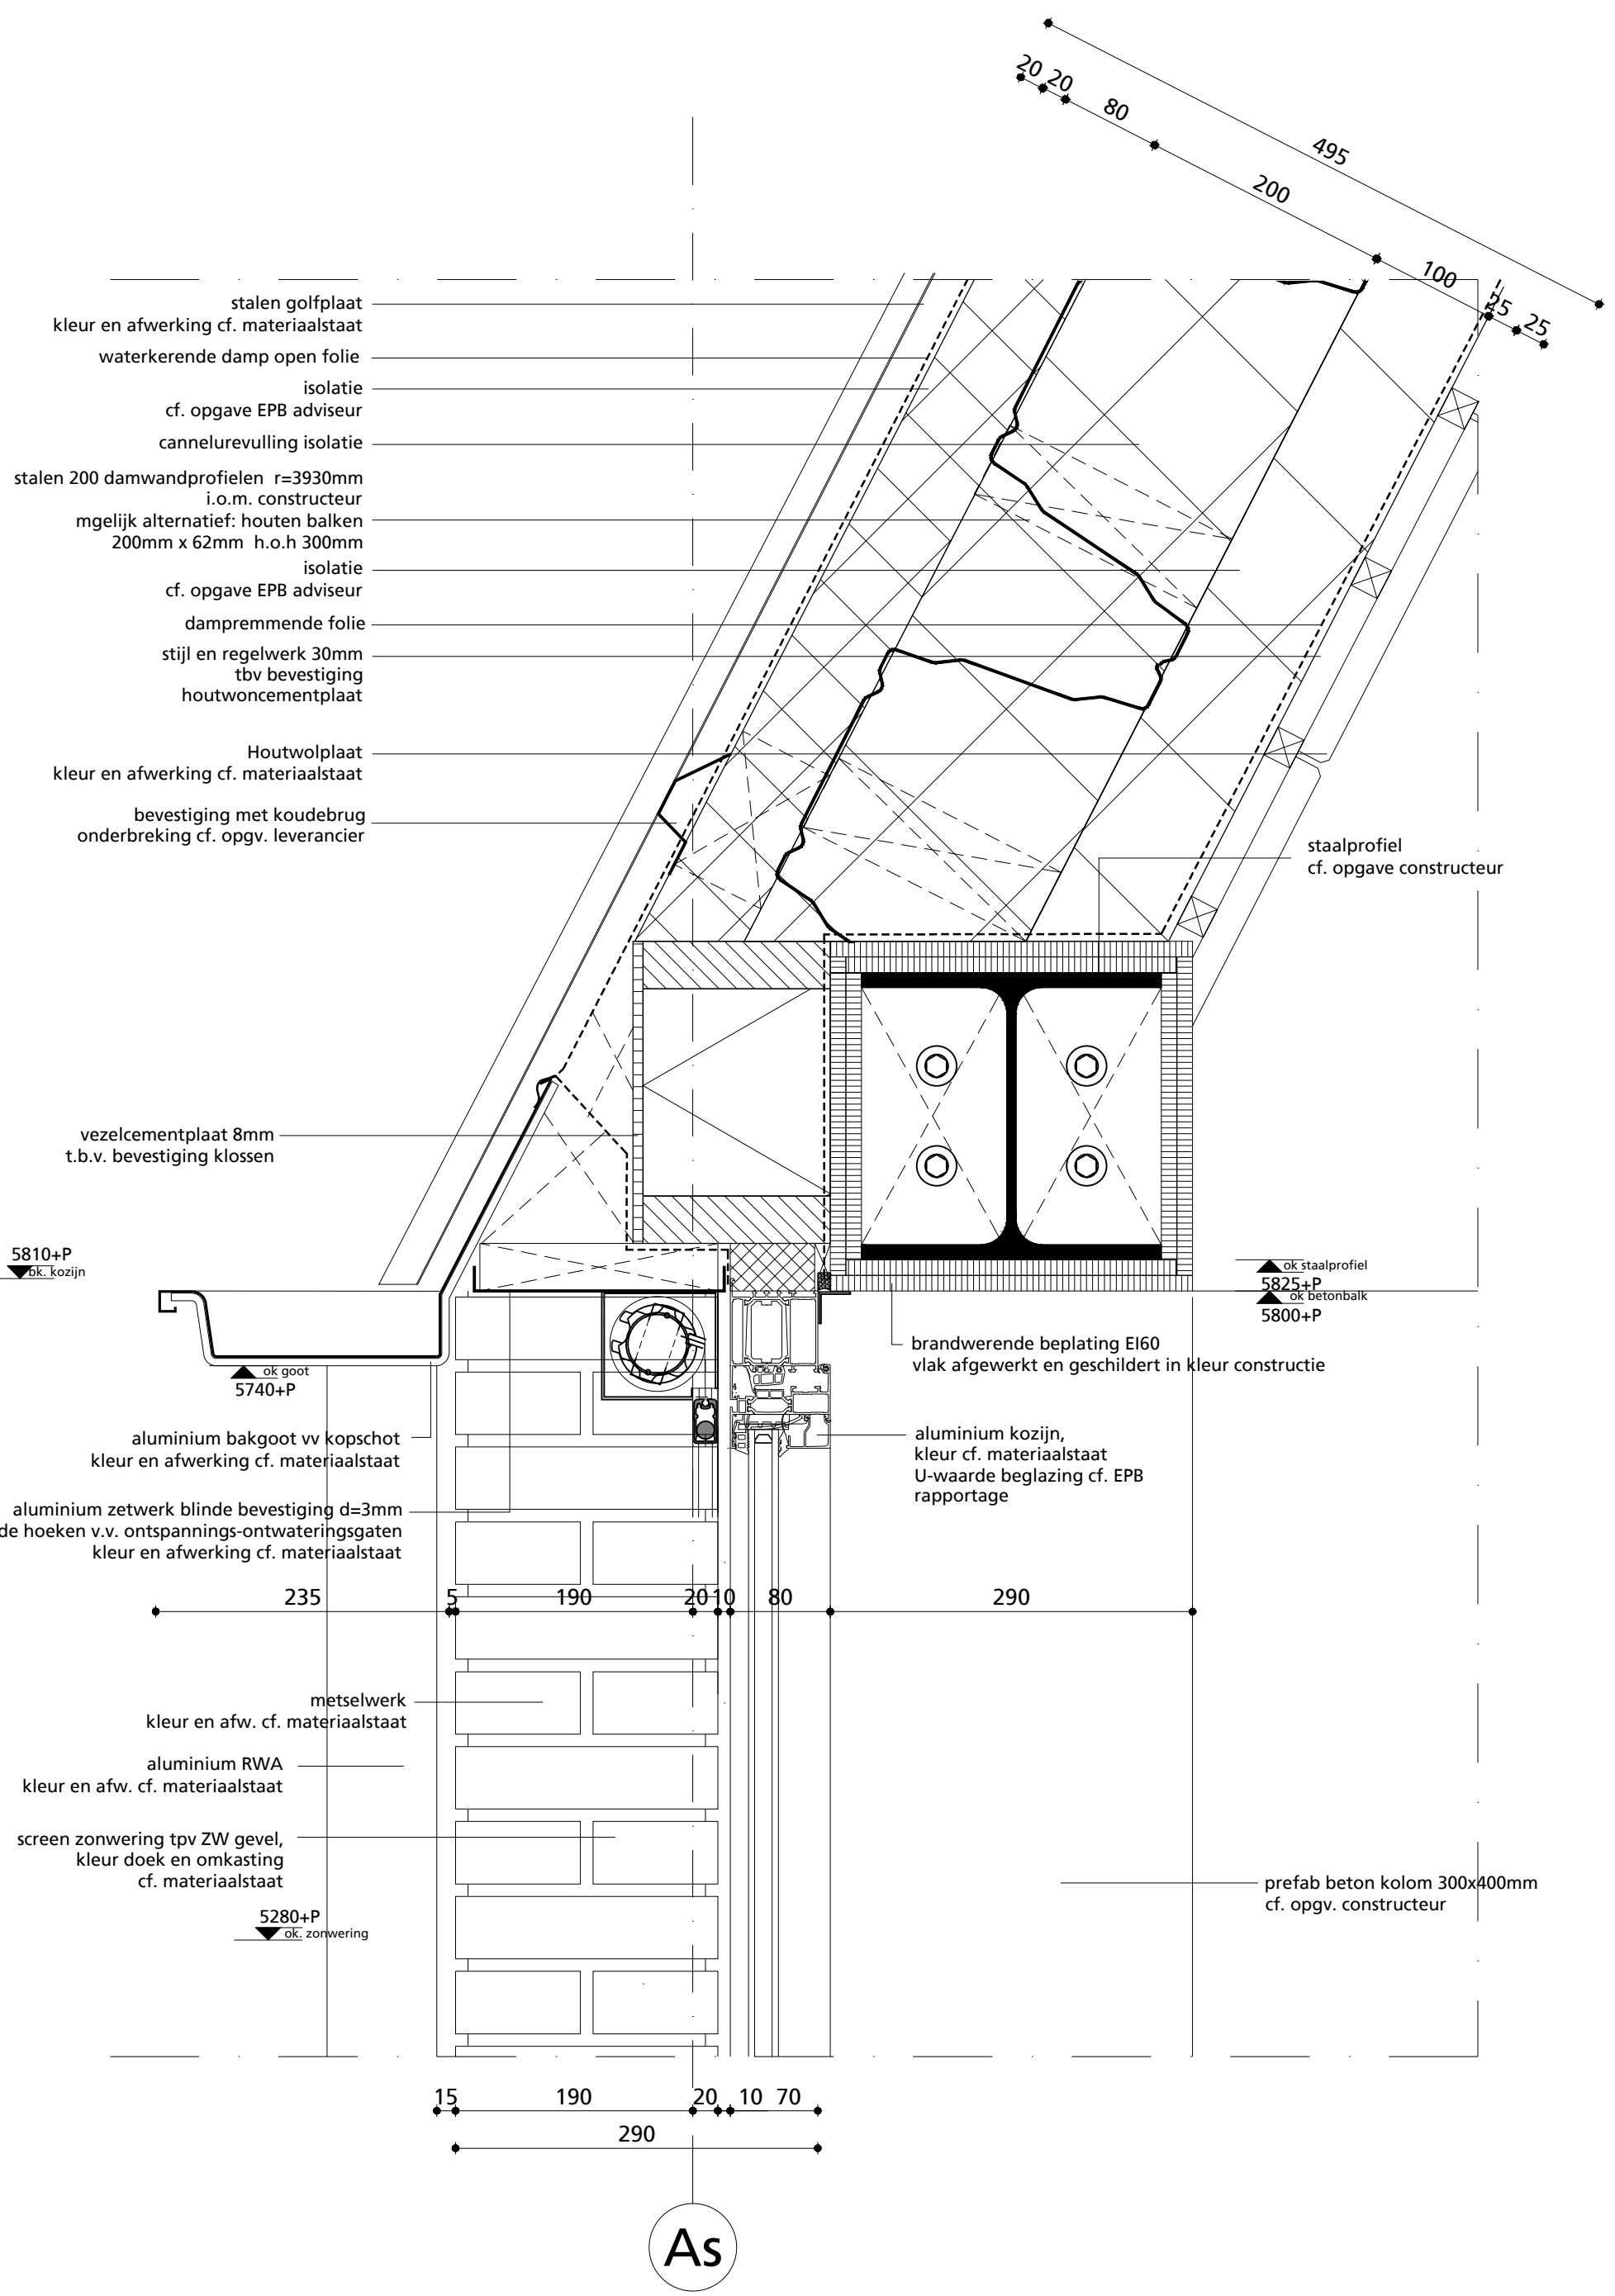

- stalen golfplaat
- kleur en afwerking cf. materiaalstaat
- waterkerende damp open folie
- isolatie
- cf. opgave EPB adviseur
- cannelurevulling isolatie
- stalen 200 damwandprofielen r=3930mm
- i.o.m. constructeur
- mgelijk alternatief: houten balken
- 200mm x 62mm h.o.h 300mm
- isolatie
- cf. opgave EPB adviseur
- dampremmende folie
- stijl en regelwerk 30mm
- tbv bevestiging
- houtwocementplaat
- Houtwolplaat
- kleur en afwerking cf. materiaalstaat
- bevestiging met koudebrug
- onderbreking cf. opgv. leverancier

- vezelcementplaat 8mm
- t.b.v. bevestiging klossen
- 5810+P
- ok. kozijn
- ok goot
- 5740+P
- aluminium bakgoot vv kopschot
- kleur en afwerking cf. materiaalstaat
- aluminium zetwerk blinde bevestiging d=3mm
- op de hoeken v.v. ontspannings-ontwateringsgaten
- kleur en afwerking cf. materiaalstaat
- 235
- 5
- 190
- 20
- 10
- 80
- 290
- metselwerk
- kleur en afw. cf. materiaalstaat
- aluminium RWA
- kleur en afw. cf. materiaalstaat
- screen zonwering tpv ZW gevel,
- kleur doek en omkasting
- cf. materiaalstaat
- 5280+P
- ok. zonwering
- 15
- 190
- 20
- 10
- 70
- 290
- As

- staalprofiel
- cf. opgave constructeur
- ok staalprofiel
- 5825+P
- ok betonbalk
- 5800+P
- brandwerende beplating EI60
- vlak afgewerkt en geschildert in kleur constructie
- aluminium kozijn,
- kleur cf. materiaalstaat
- U-waarde beglazing cf. EPB
- rapportage
- prefab beton kolom 300x400mm
- cf. opgv. constructeur