




GEVEL NO

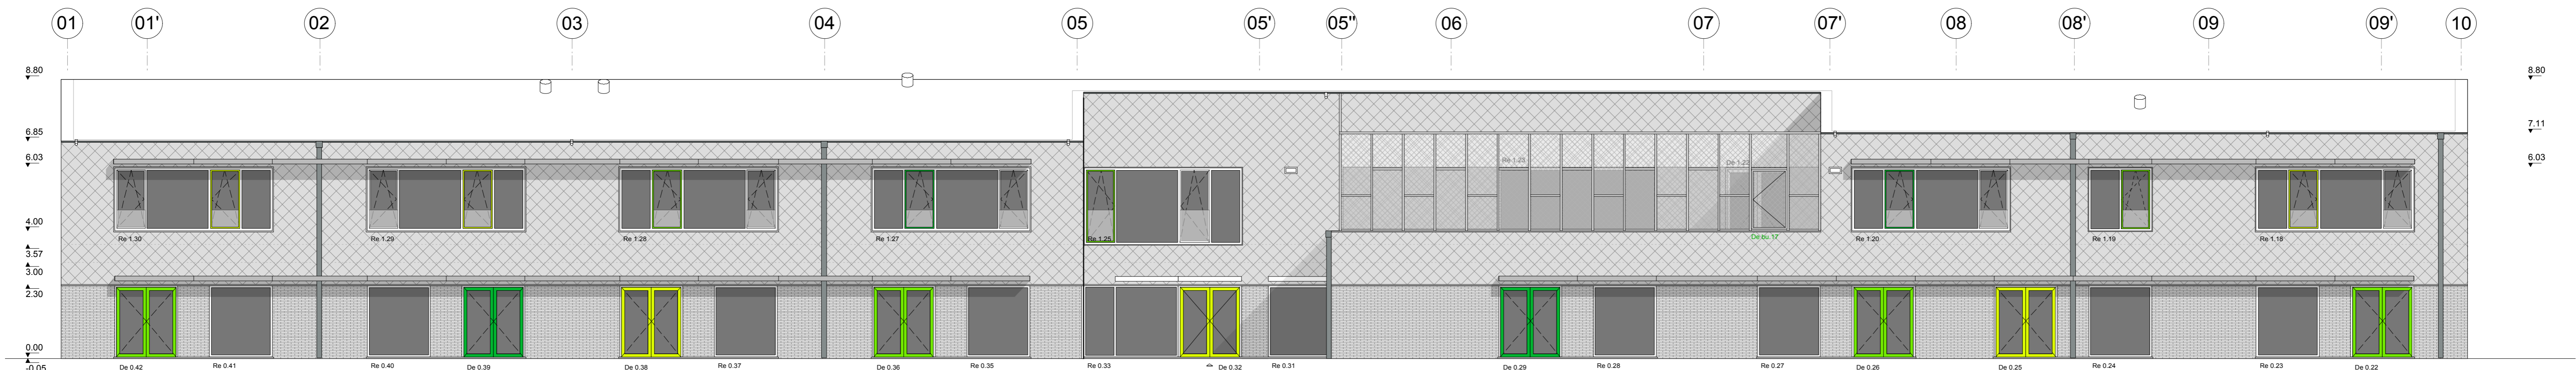


GEVEL ZW

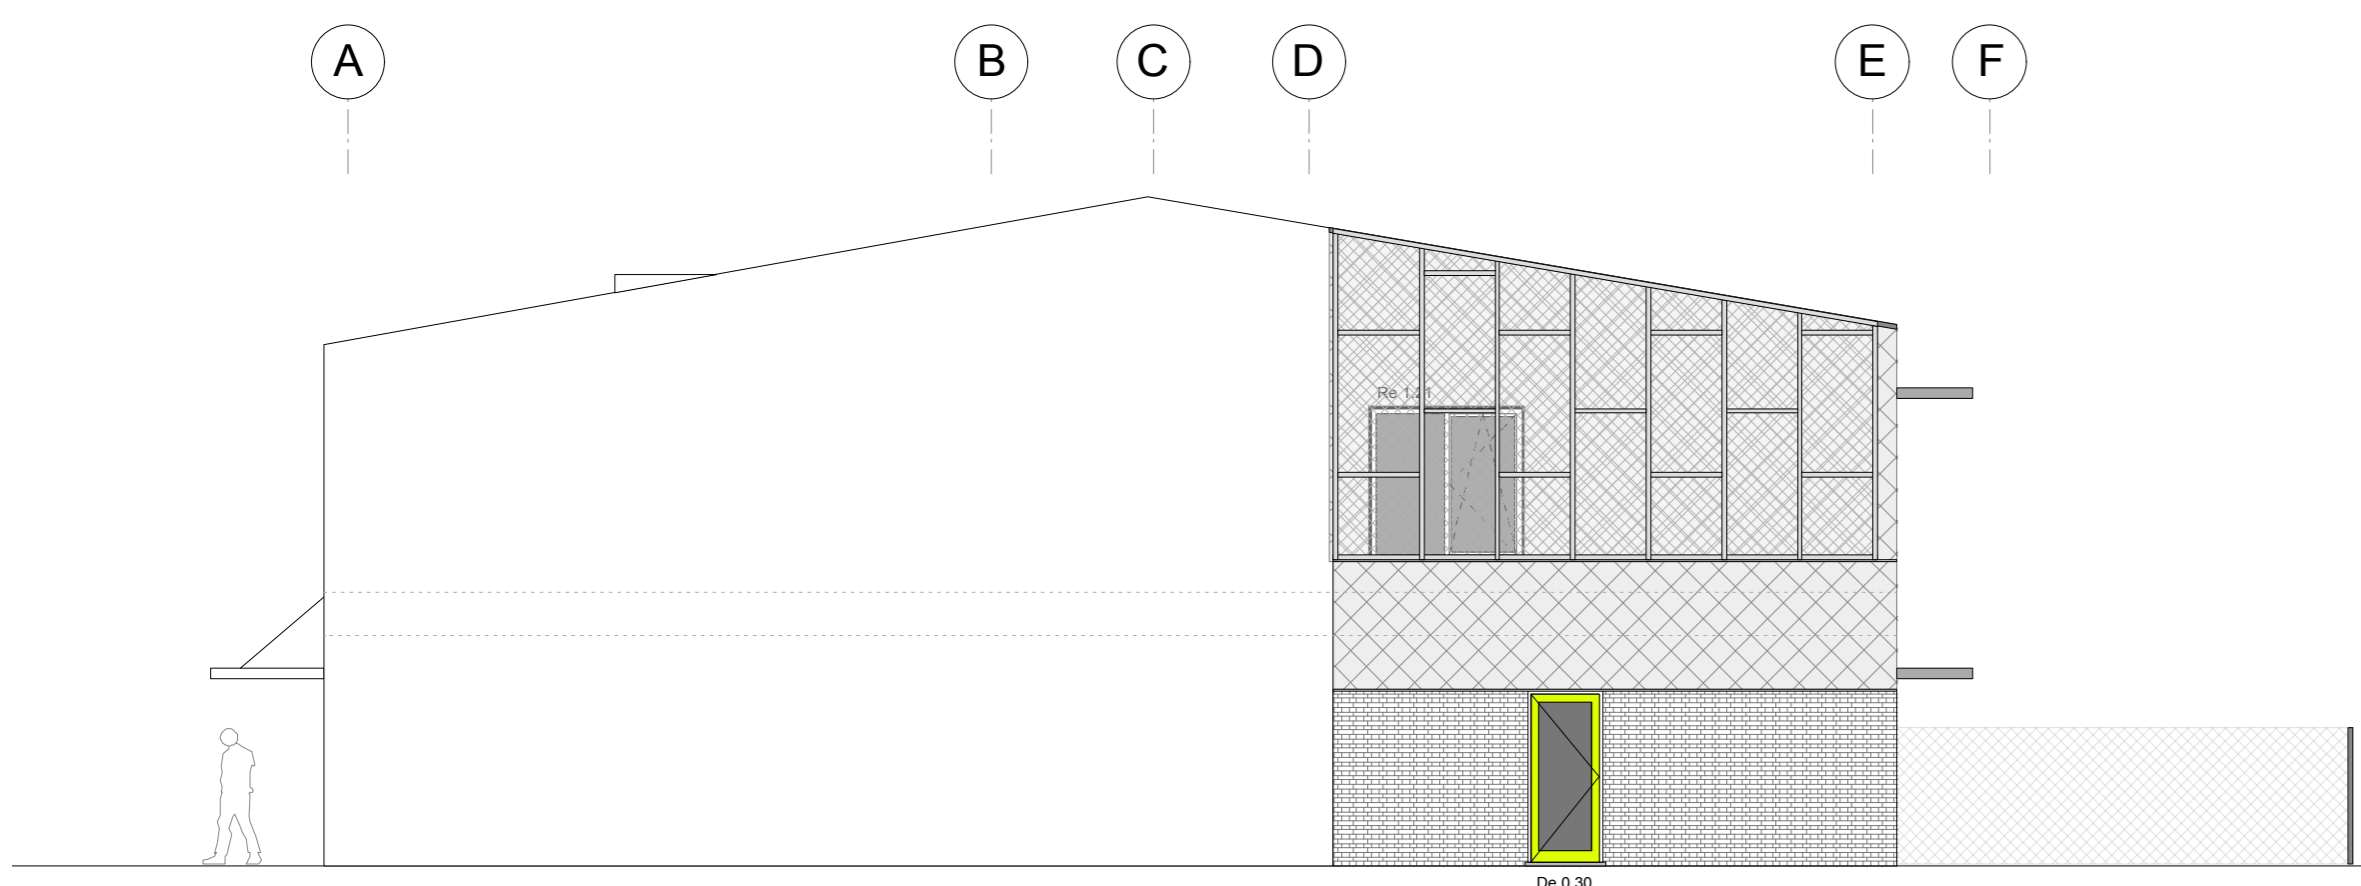


GEVEL NW2

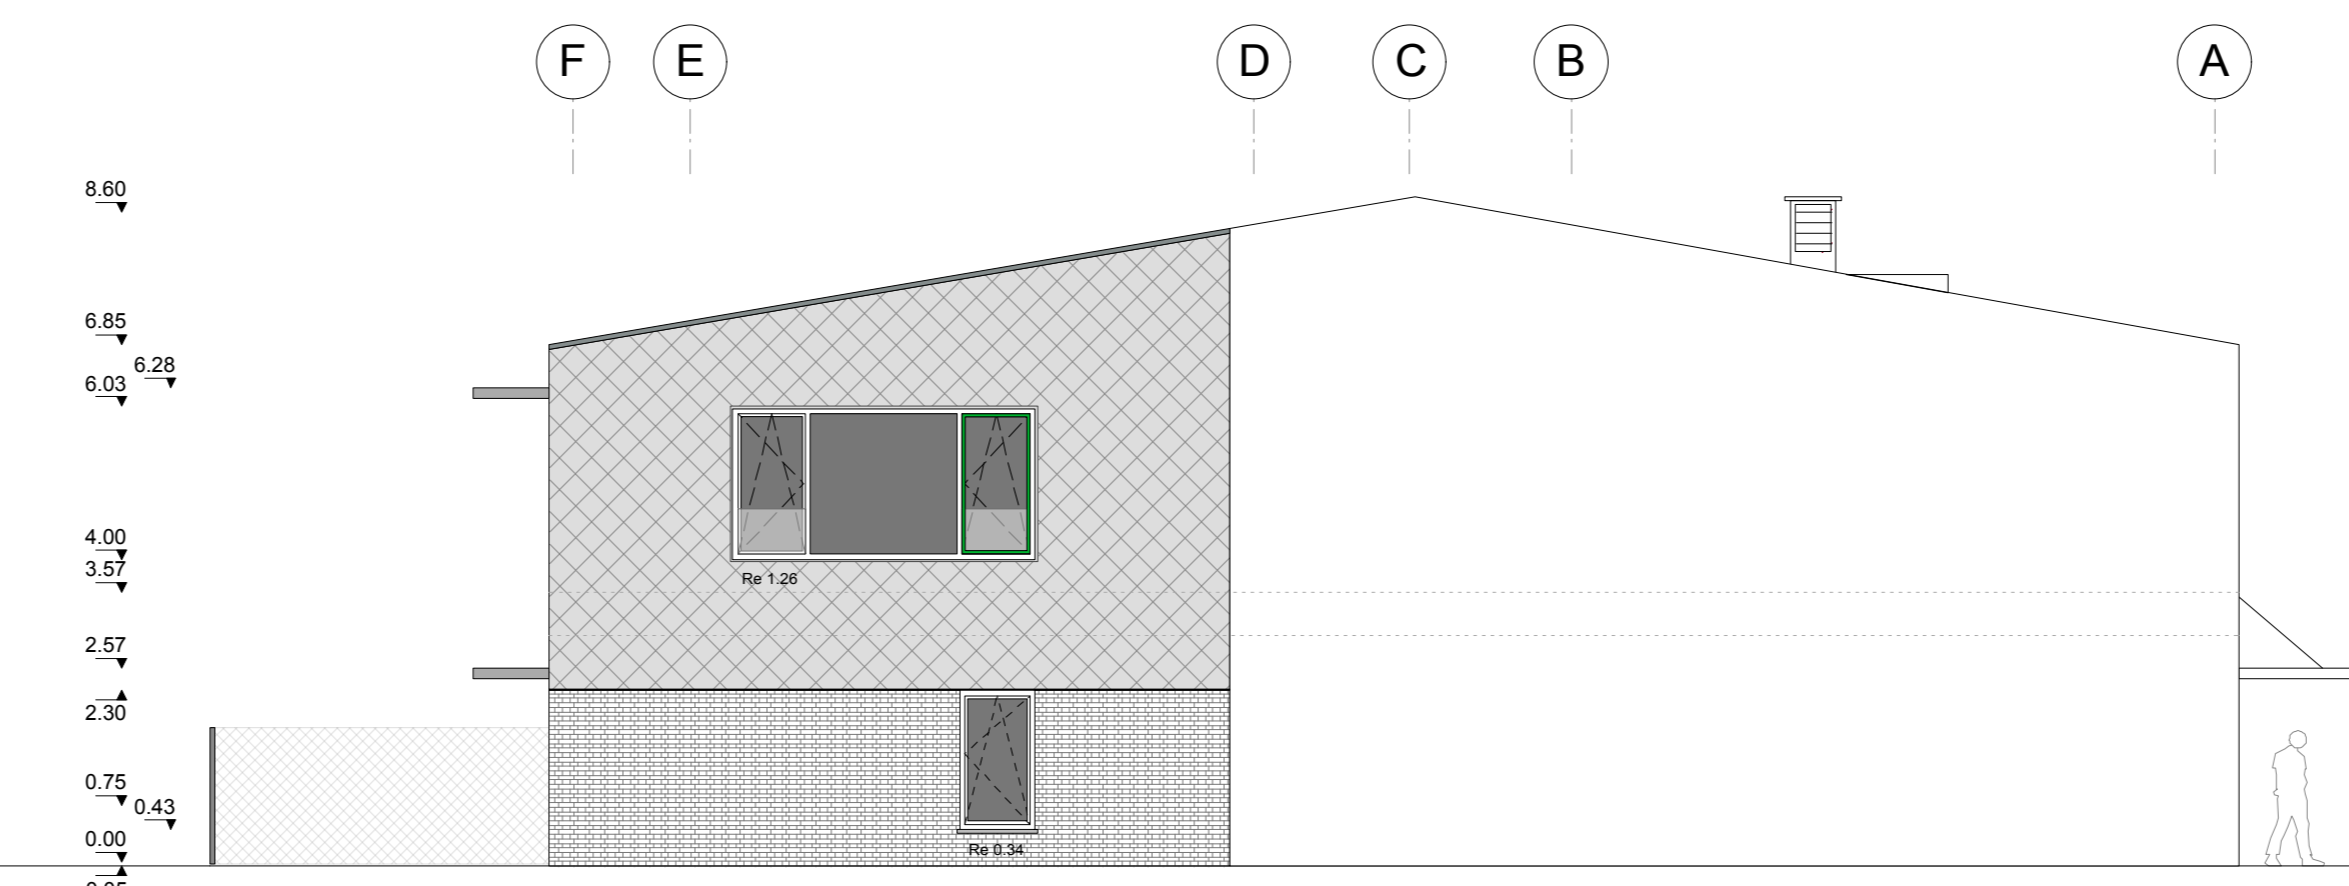

GEVEL ZO 2

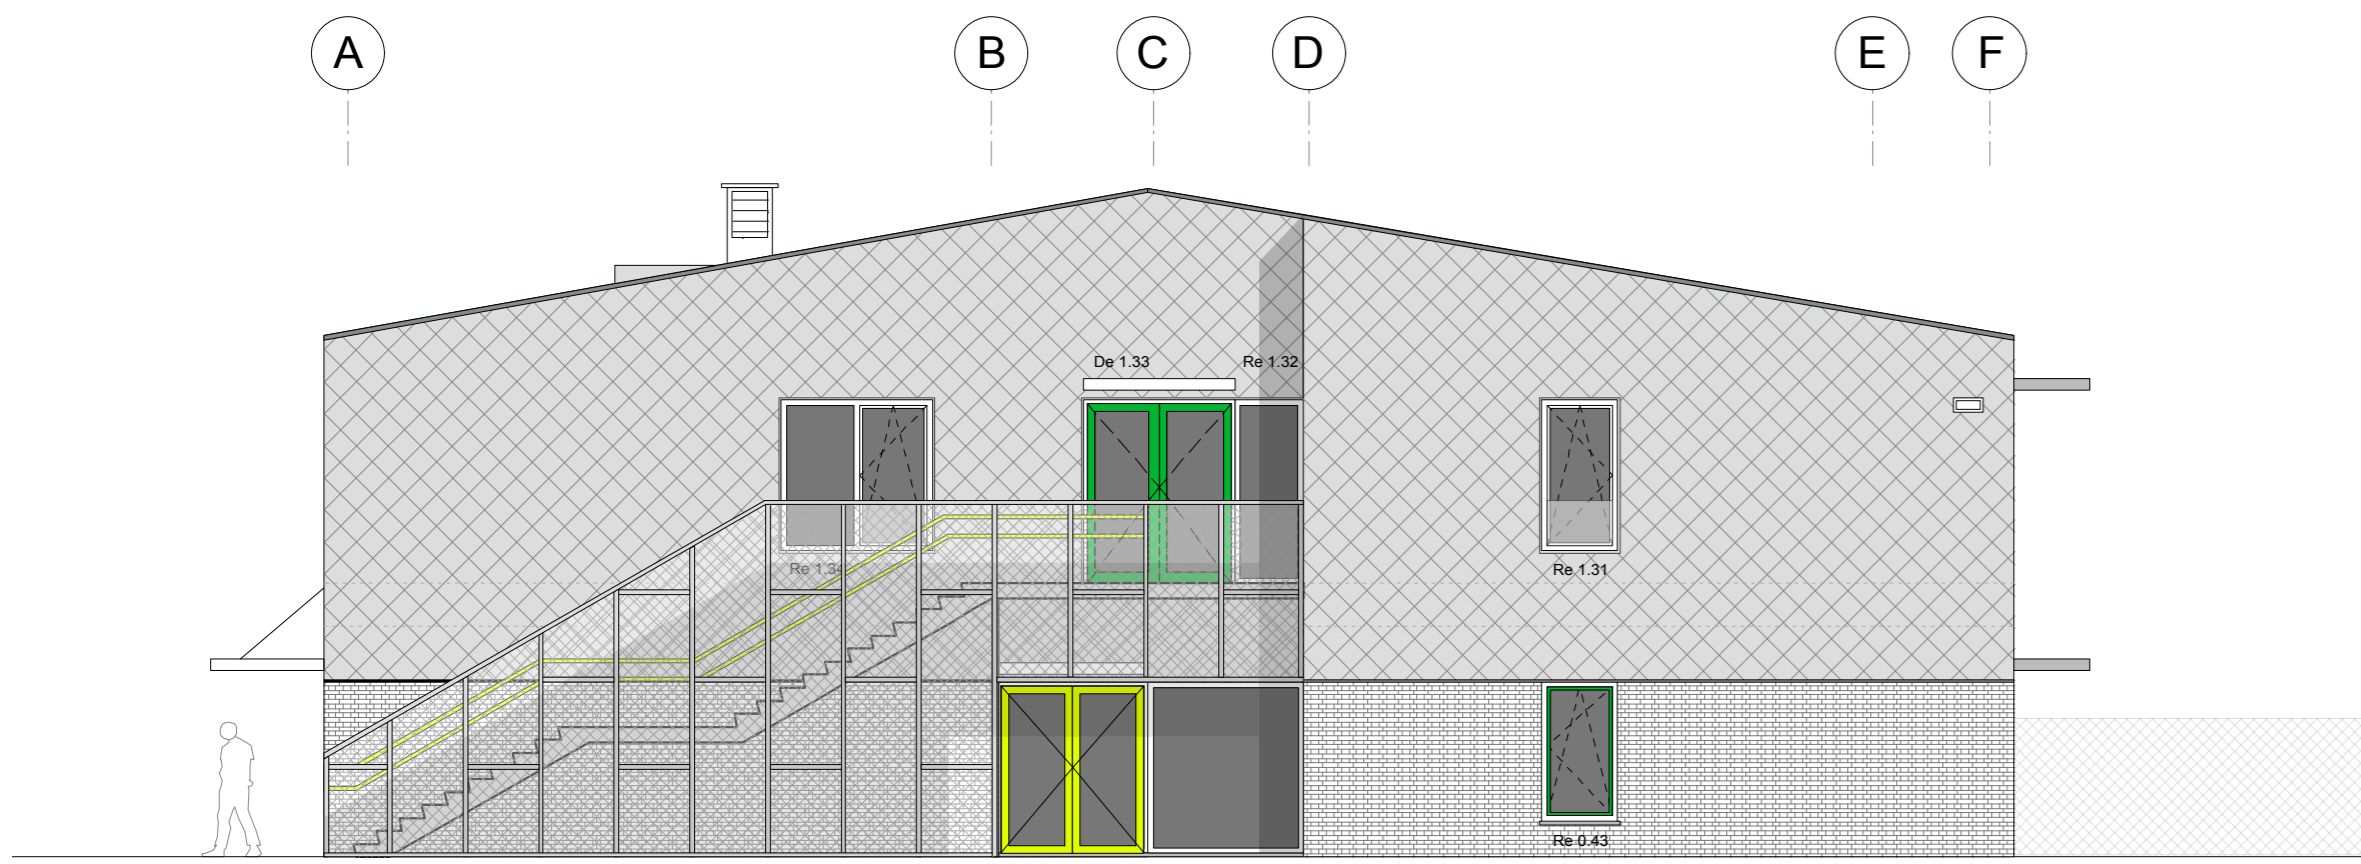

GEVEL NW

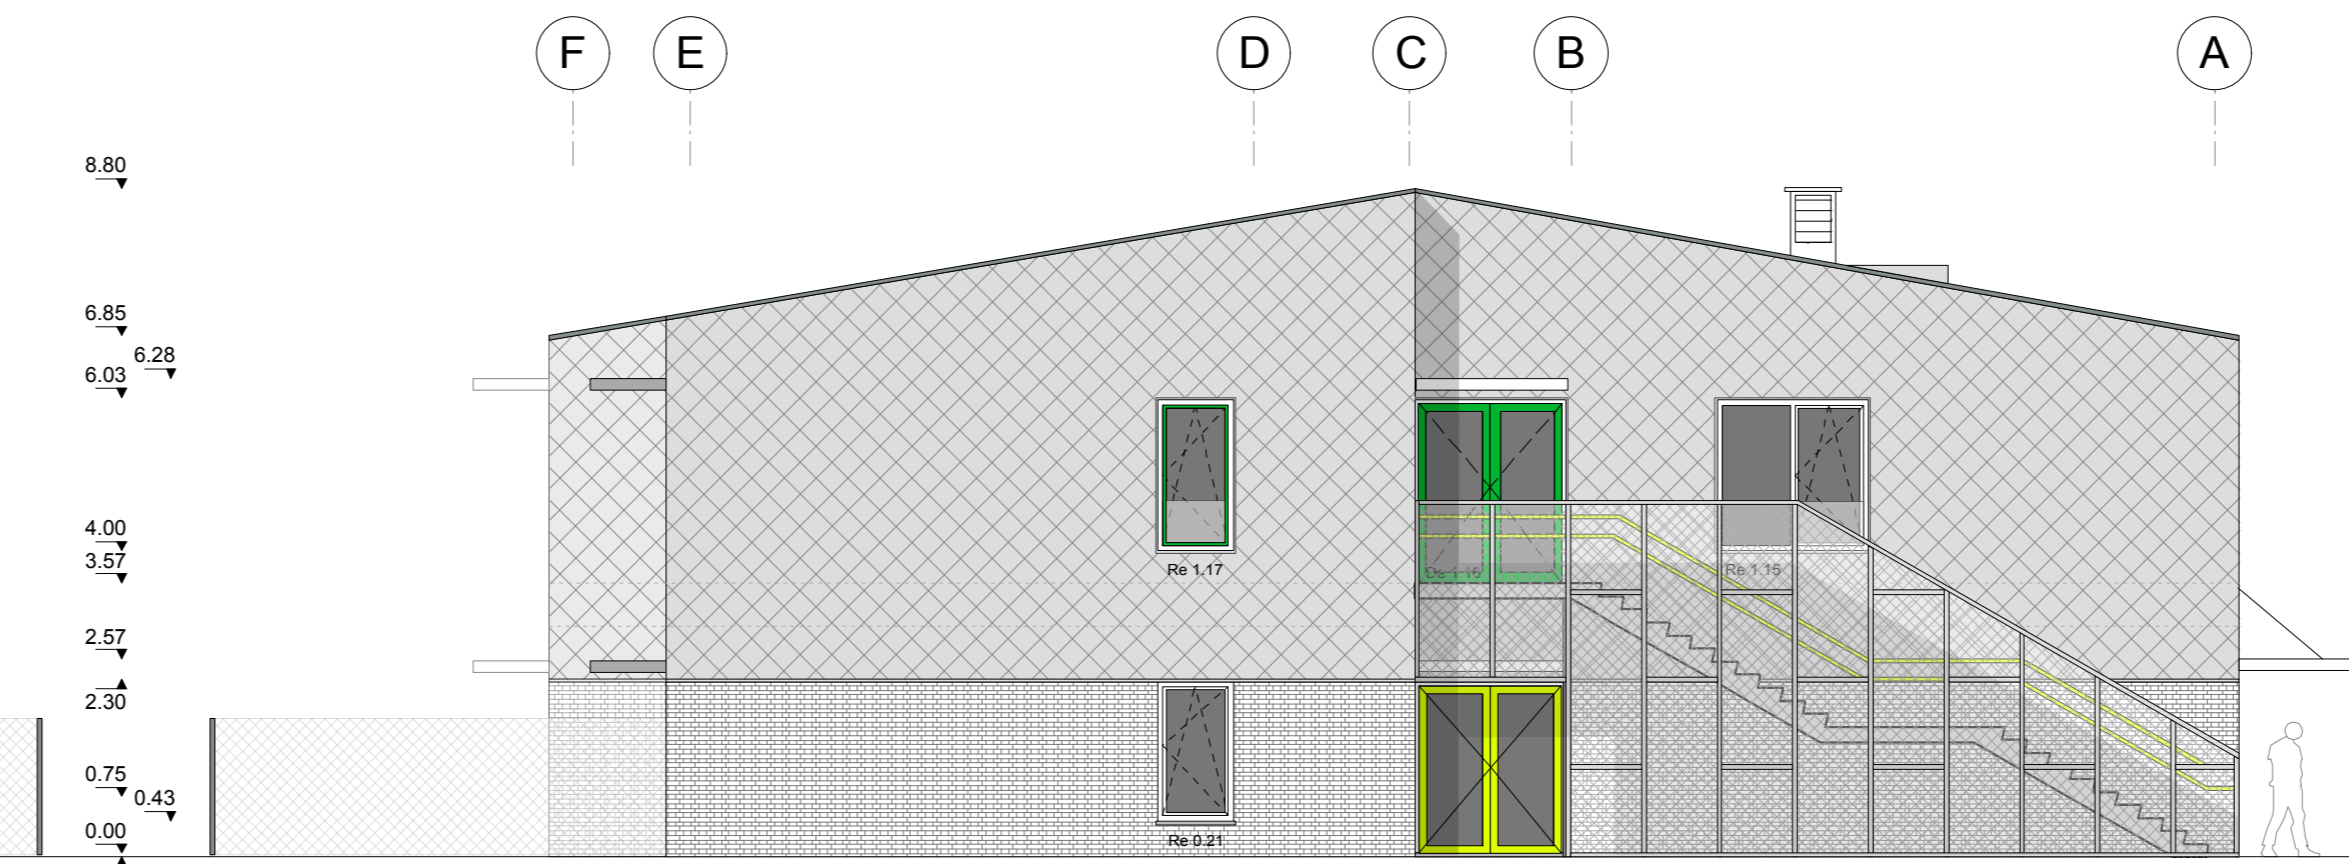

GEVEL ZO

NULPAS op plannen 03/07 tem 07/07 geldt: 0.00 - pas op plannen = 9.55 TAW	
PROJECT	BuBAO / BuSO DE TRIANGEL
DBFM N°51	051.136-V
LOCATIE	BuBAO / BuSO De Triangel Lovendegem Molendreef 16 9220 Lovendegem Oost-Vlaanderen
KADASTER	Afdeling 2 - sectie B - nr 1064C2
PROMOTOR	DBFM Scholen van Morgen NV Sint-Lazaruslaan 4-10 1210 Sint-Joost-ten-Node General Manager: Daniel Goerts BVBA T: +32(0)2 609 67 22 E: info@scholenvanmorgen.be
AG REAL ESTATE	AG Real Estate COPID Algemeen directeur AGION Subsidiërende overheid De Triangel Lovendegem Inrichtende macht
evr	evr-Architecten bvba Goudenewplein 1 9000 Gent Oost-Vlaanderen T: 09 228 57 52 E: luc.reuse@evr-Architecten.be
studiebureau mouton	studiebureau mouton bvba Ingenieur Stabiliteit Istema Naam en statuut Ingenieur Technieken

Wijzigingen			FASE	AB - DOSSIER
Version	Datum	Omschrijving		
Origineel	05/12/13	Originele versie		
A				
B				
C				
D				
E			Schaal	1/100

GEVELS
1/100

AANBESTEDINGSDOSSIER	06/07
bestand: 051_ABD_B1C7-1J-Gevels_20131205	05/12/2013