




SNEDE EE'
schaal 1/100

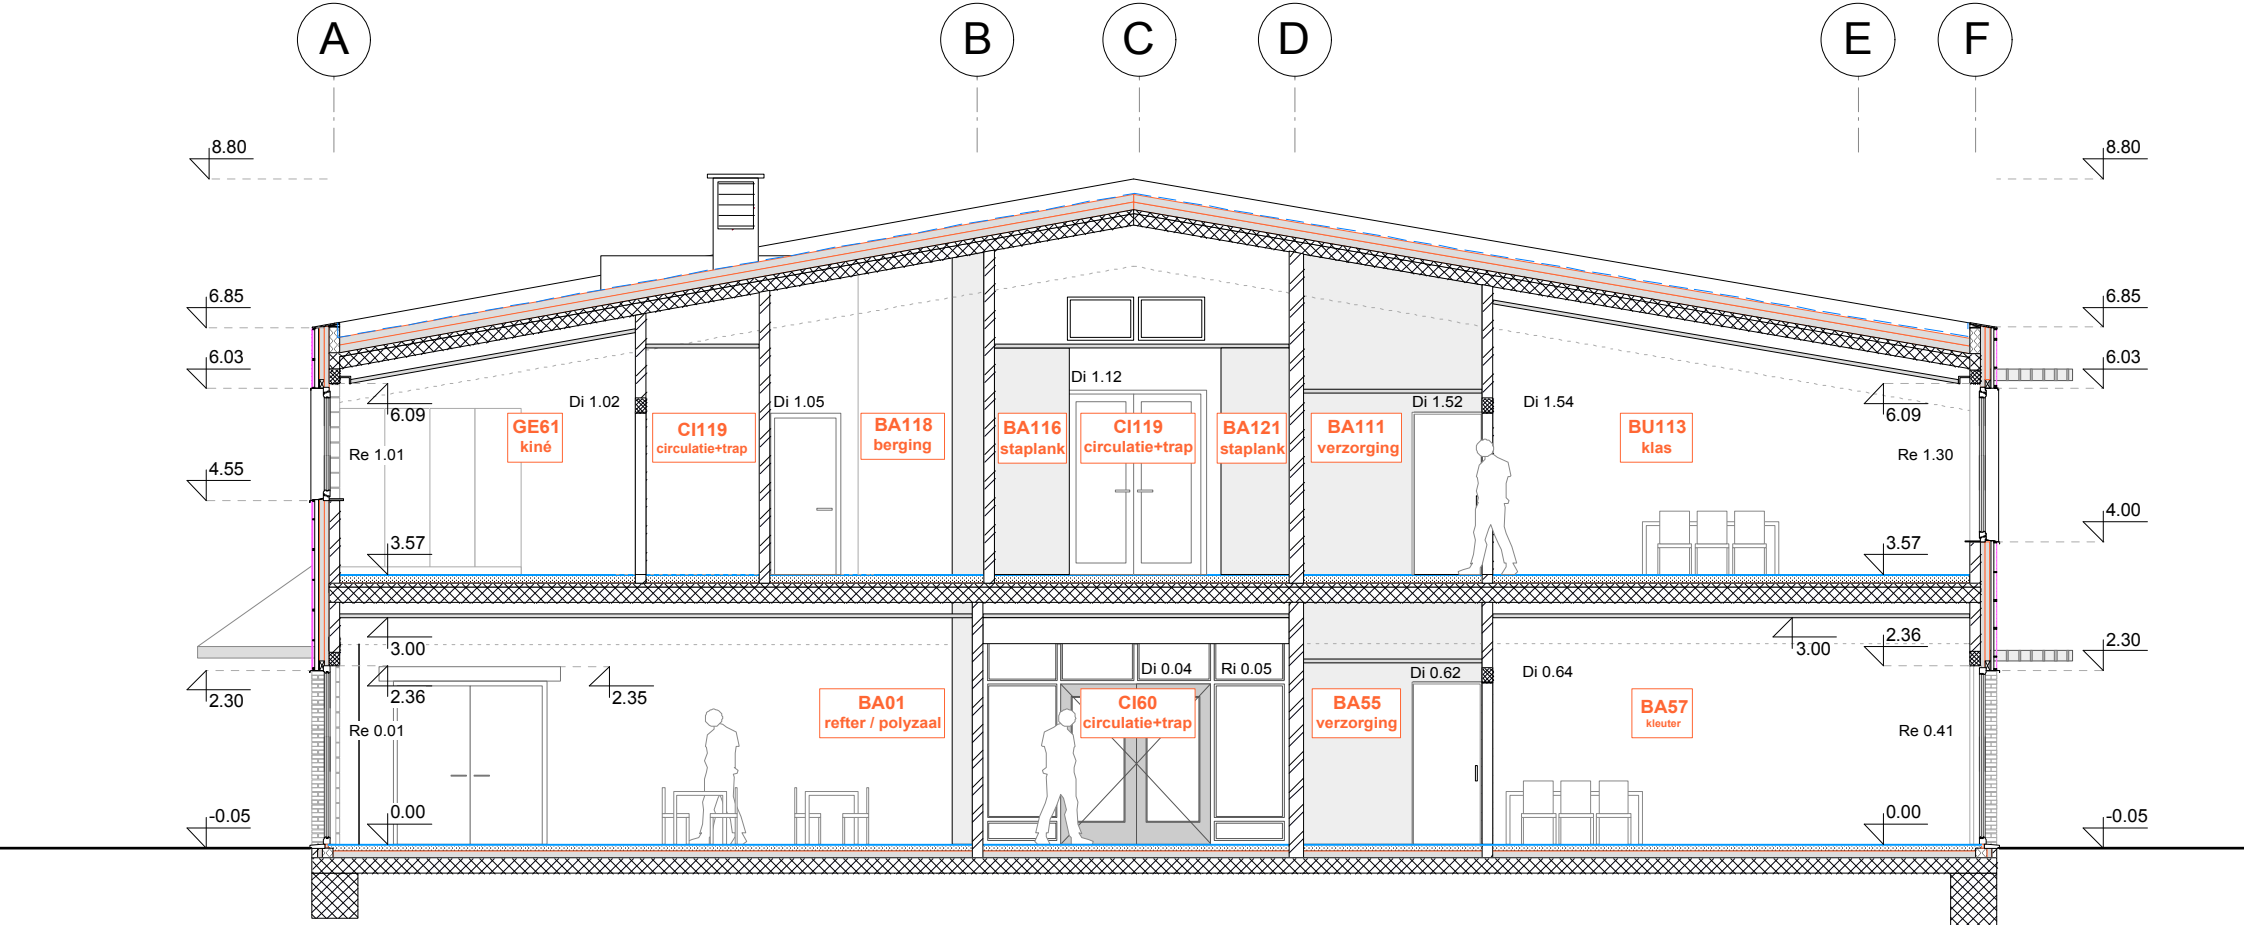


SNEDE AA'

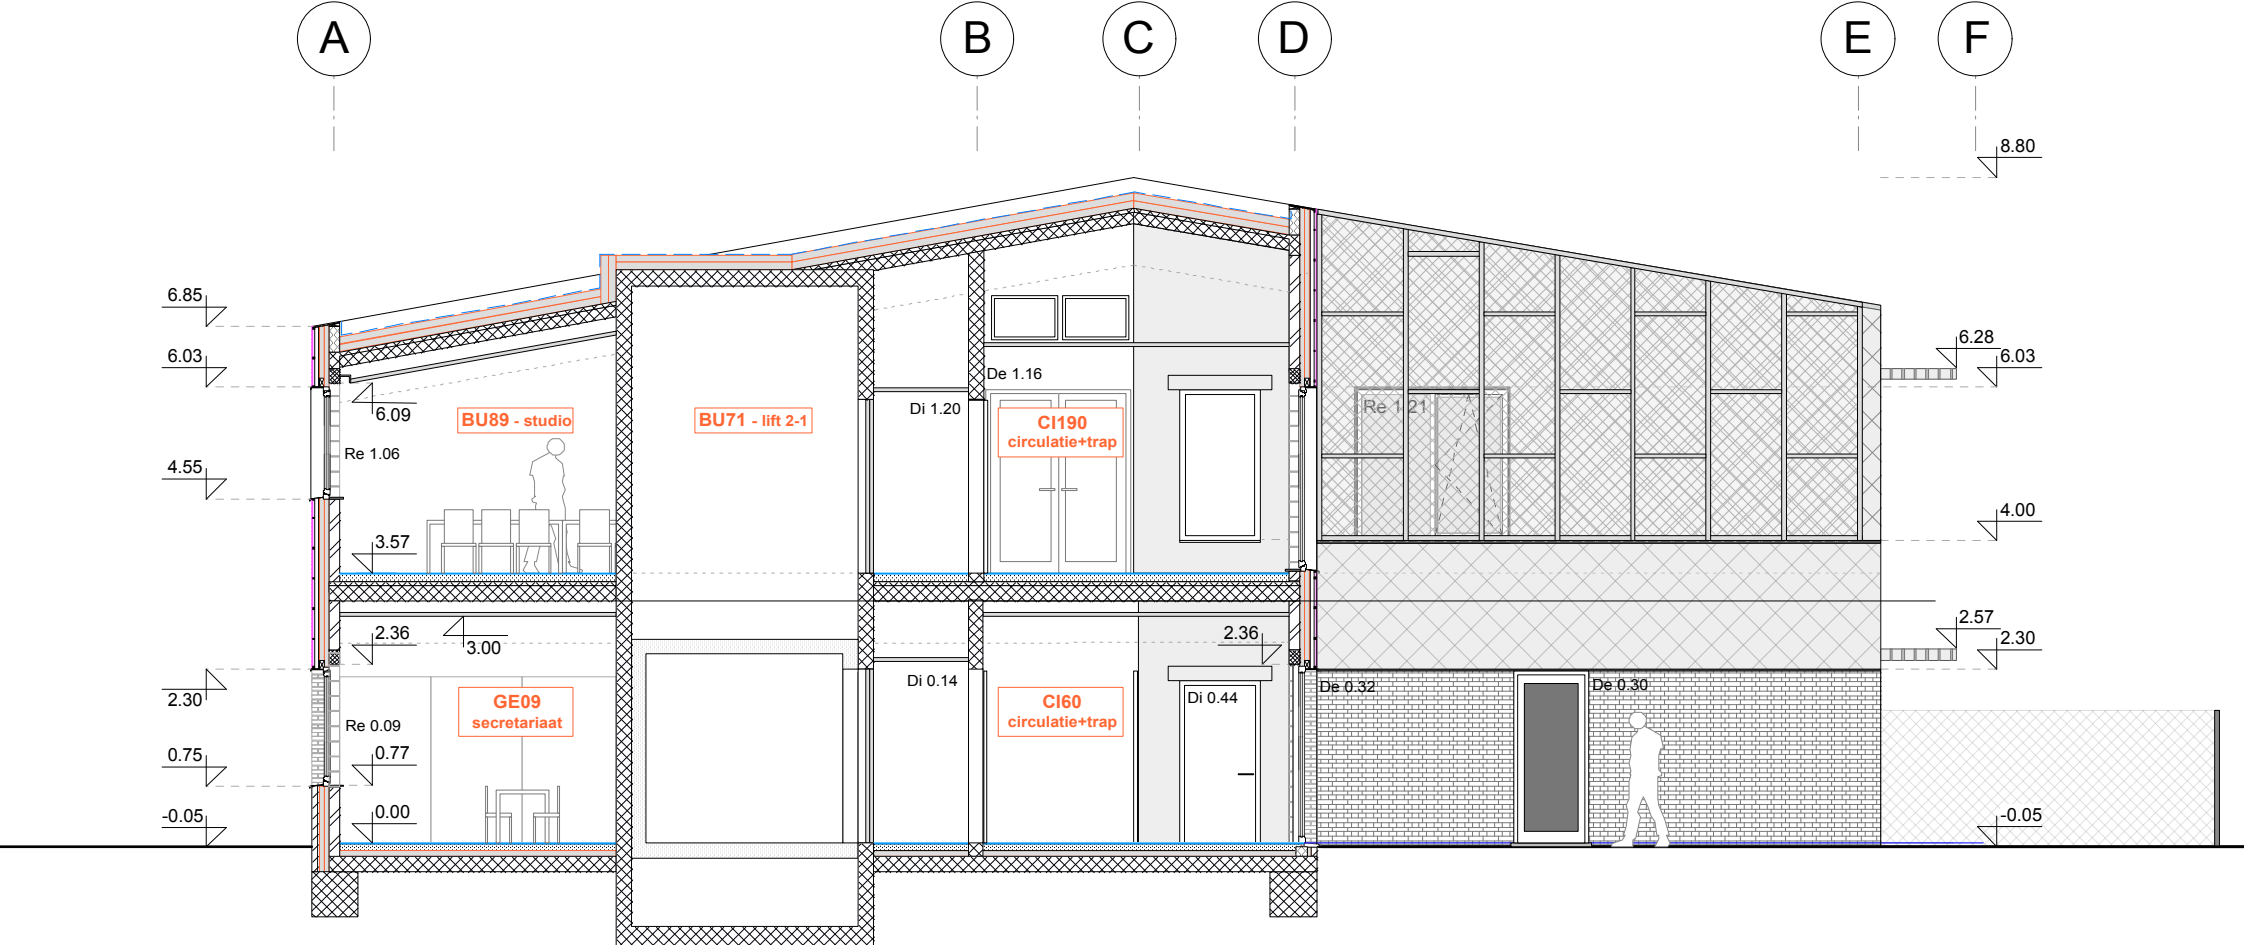

SNEDE BB'

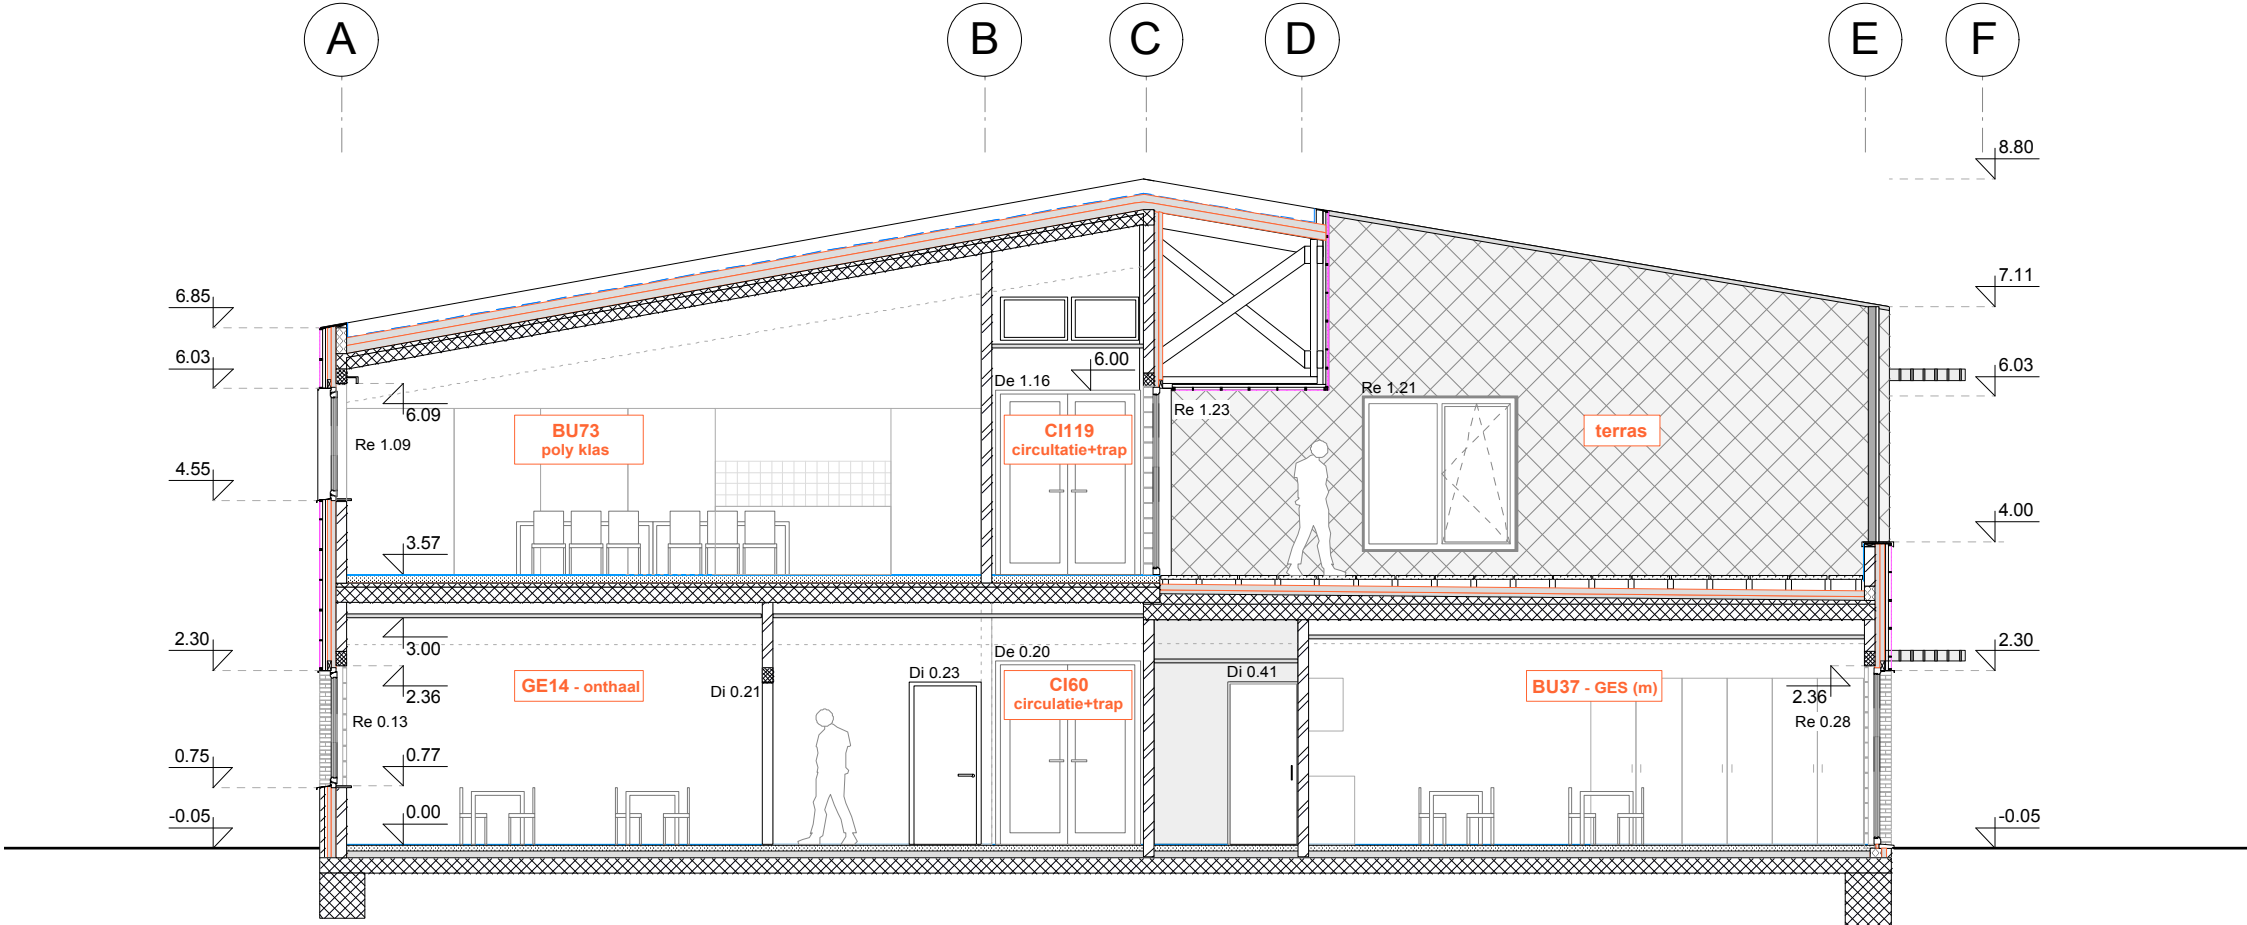

SNEDE CC'

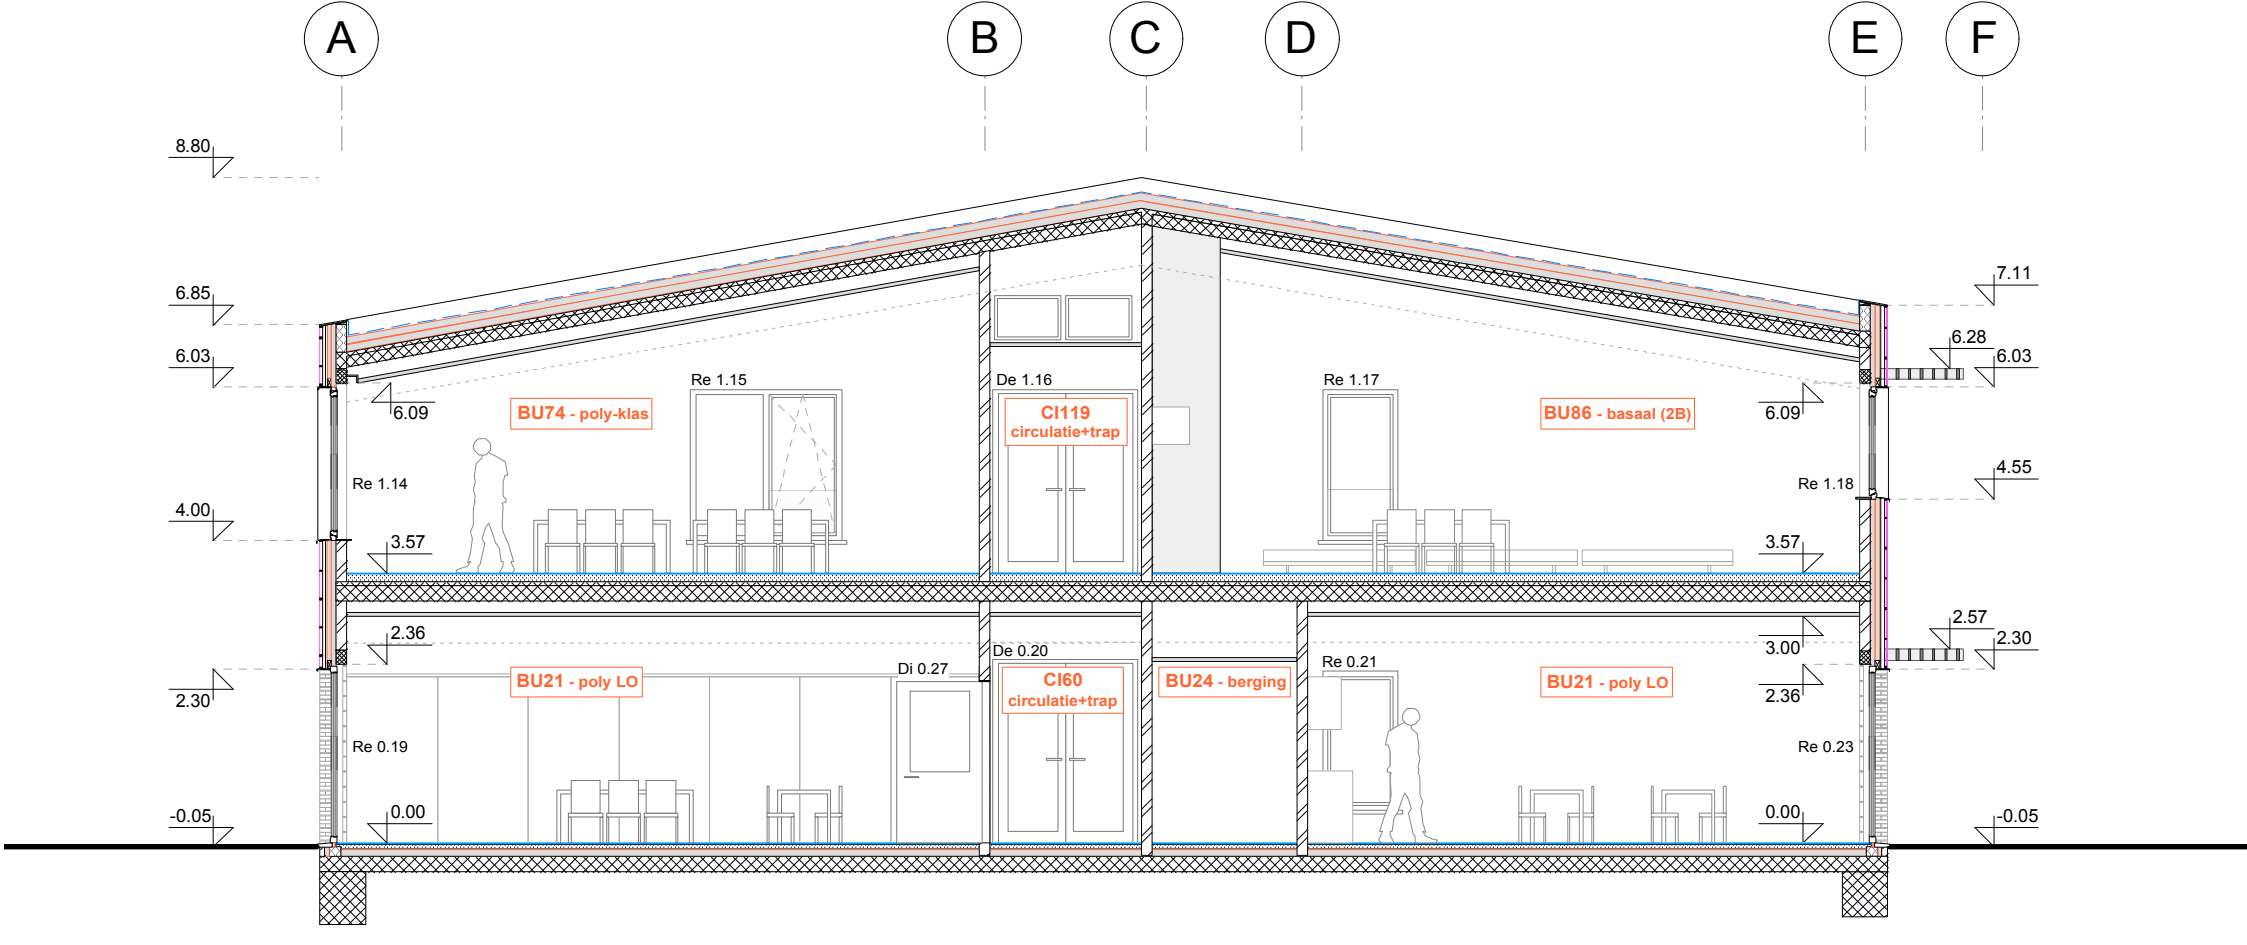

SNEDE DD'

NULPAS

op plannen 03/07 tem 07/07 geldt:
0.00 - pas op plannen = 9.55 TAW

PROJECT BuBAO / BuSO
DE TRIANGEL

DBFM N°51 051.136-V

LOCATIE BuBAO / BuSO De Triangel Lovendegem
Nolendreef 18
9220 Lovendegem
Oost-Vlaanderen

KADASTER Afdeling 2 - sectie B - nr 1064C2

PROMOTOR DBFM Scholen van Morgen NV
Sint-Lazaruslaan 4-10
1210 Sint-Joost-ten-Node
General Manager: Daniel Geerts BVBA

T: +32(0)2 609 67 22
E: info@scholenvanmorgen.be

AG Real Estate COPID Afgevaardigd bouwheer

agion AGION Subsidiërende overheid

de Triangel De Triangel Lovendegem
Inrichtende macht

evr evr-Architecten bvba
Goudenleeuwplein 1
9000 Gent
Oost-Vlaanderen

T: 09 228 57 52
E: luc.reuse@evr-Architecten.be

studieburo mouton studieburo Mouton bvba
Ingenieur Stabiliteit

istema Naam en statuut
Ingenieur Technieken

Wijzigingen			FASE	AB - DOSSIER
Versie	Datum	Omschrijving		
Origineel	05/12/13	Originele versie		
A				
B				
C				
D				
E				
			Schaal	1/100

SNEDES
1/100

AANBESTEDINGSDOSSIER 07/07

bestand: 051_ABD_B1C7-1J-Snedes_20131205 05/12/2013