



DOORSNEDE A-A SCHAAL 1/10

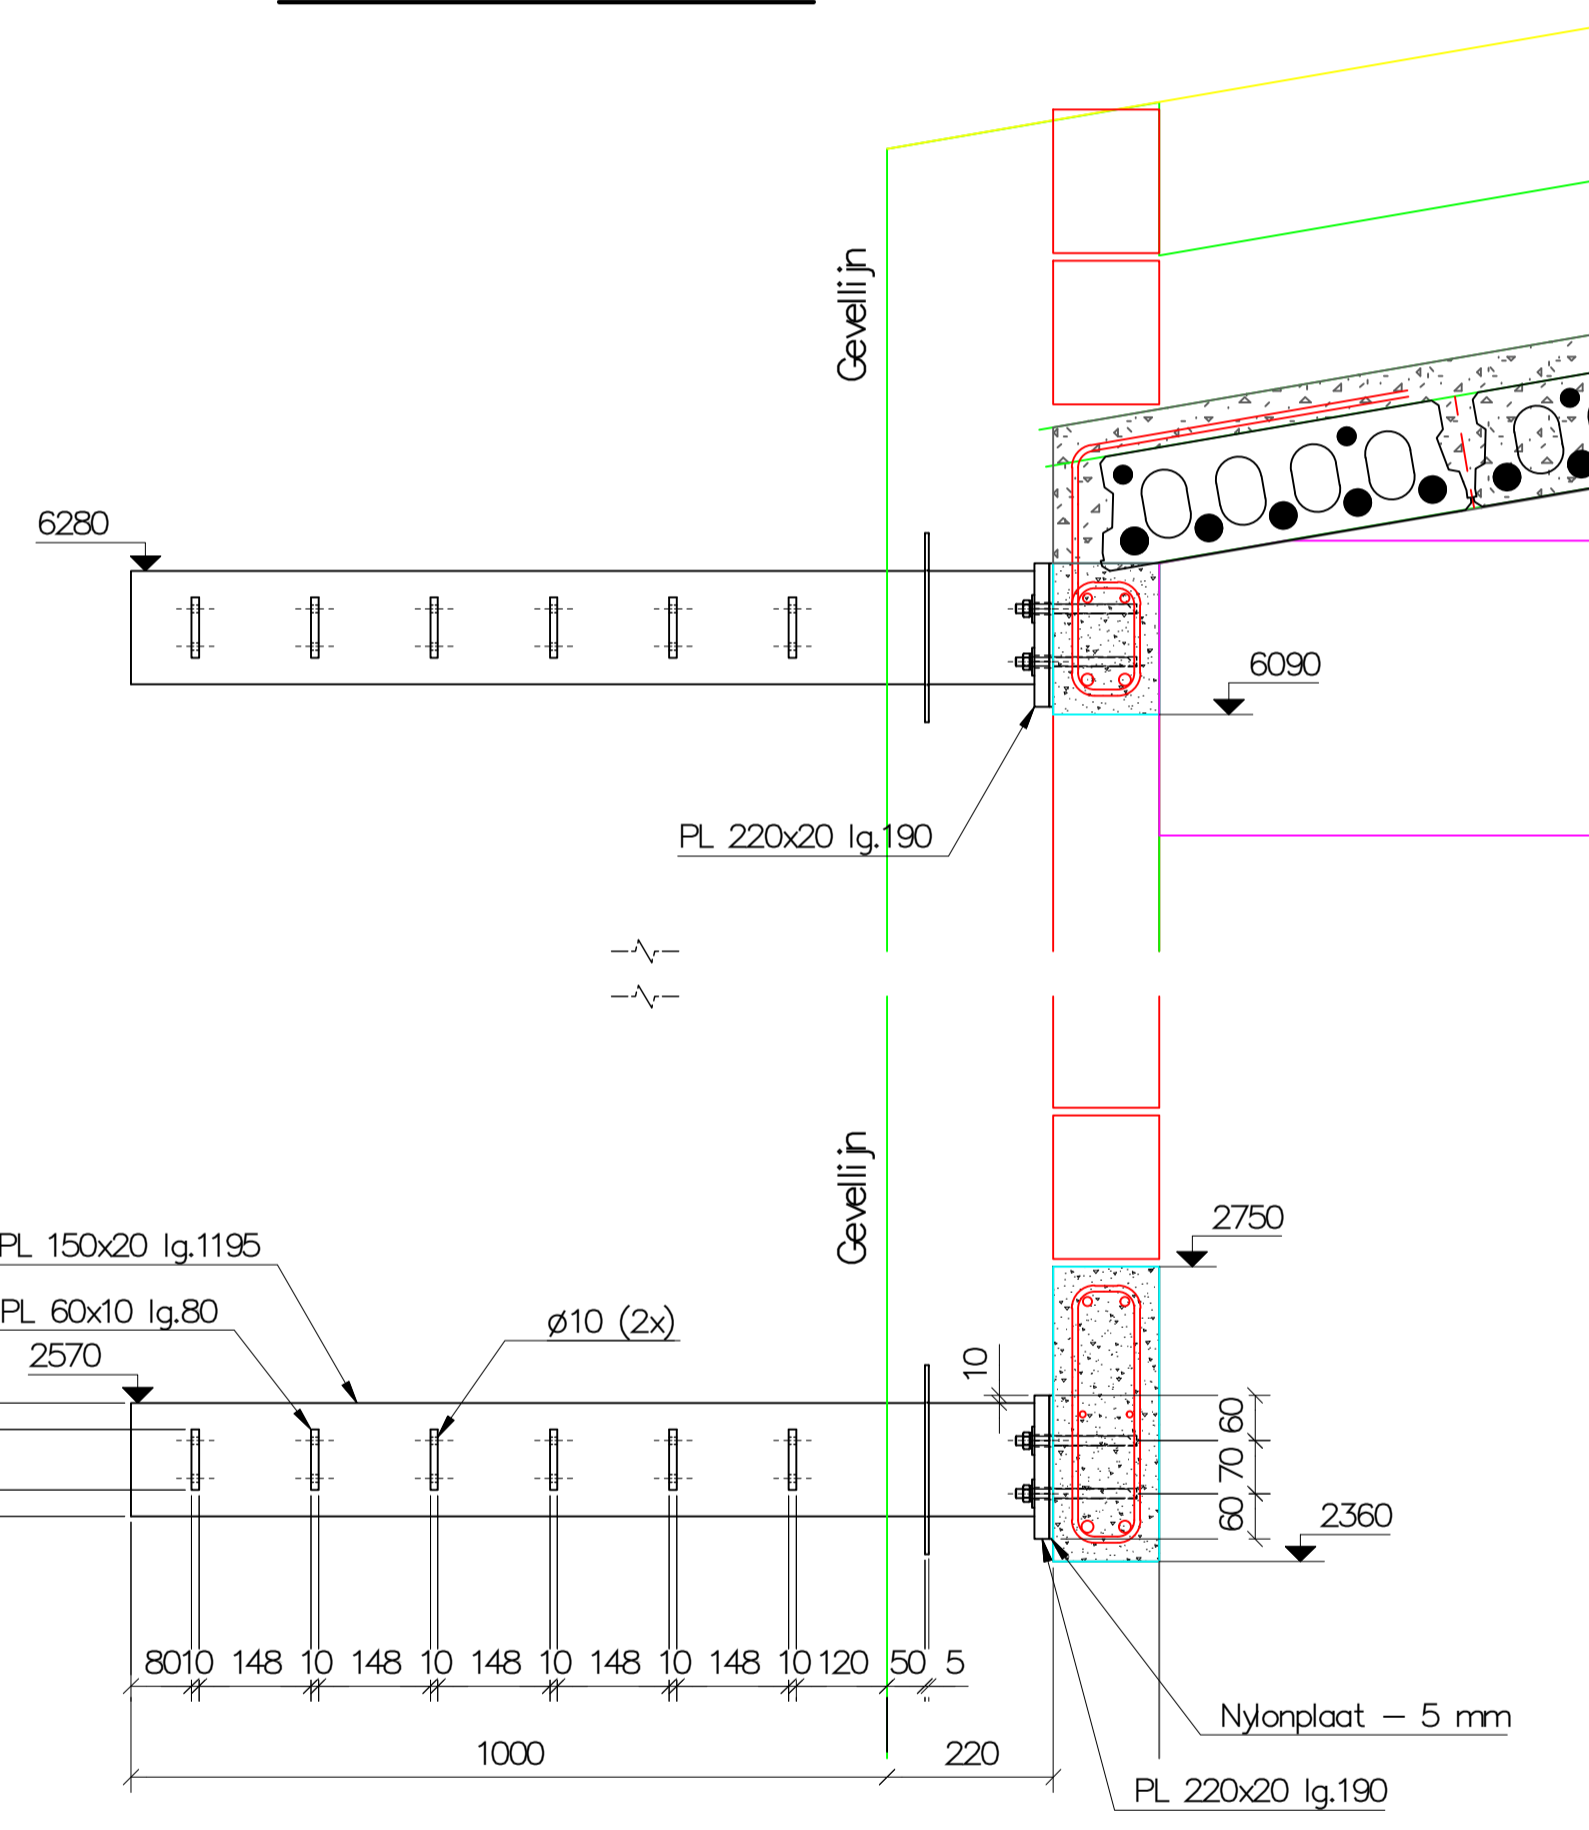

BOVENAANZICHT SCHAAL 1/10

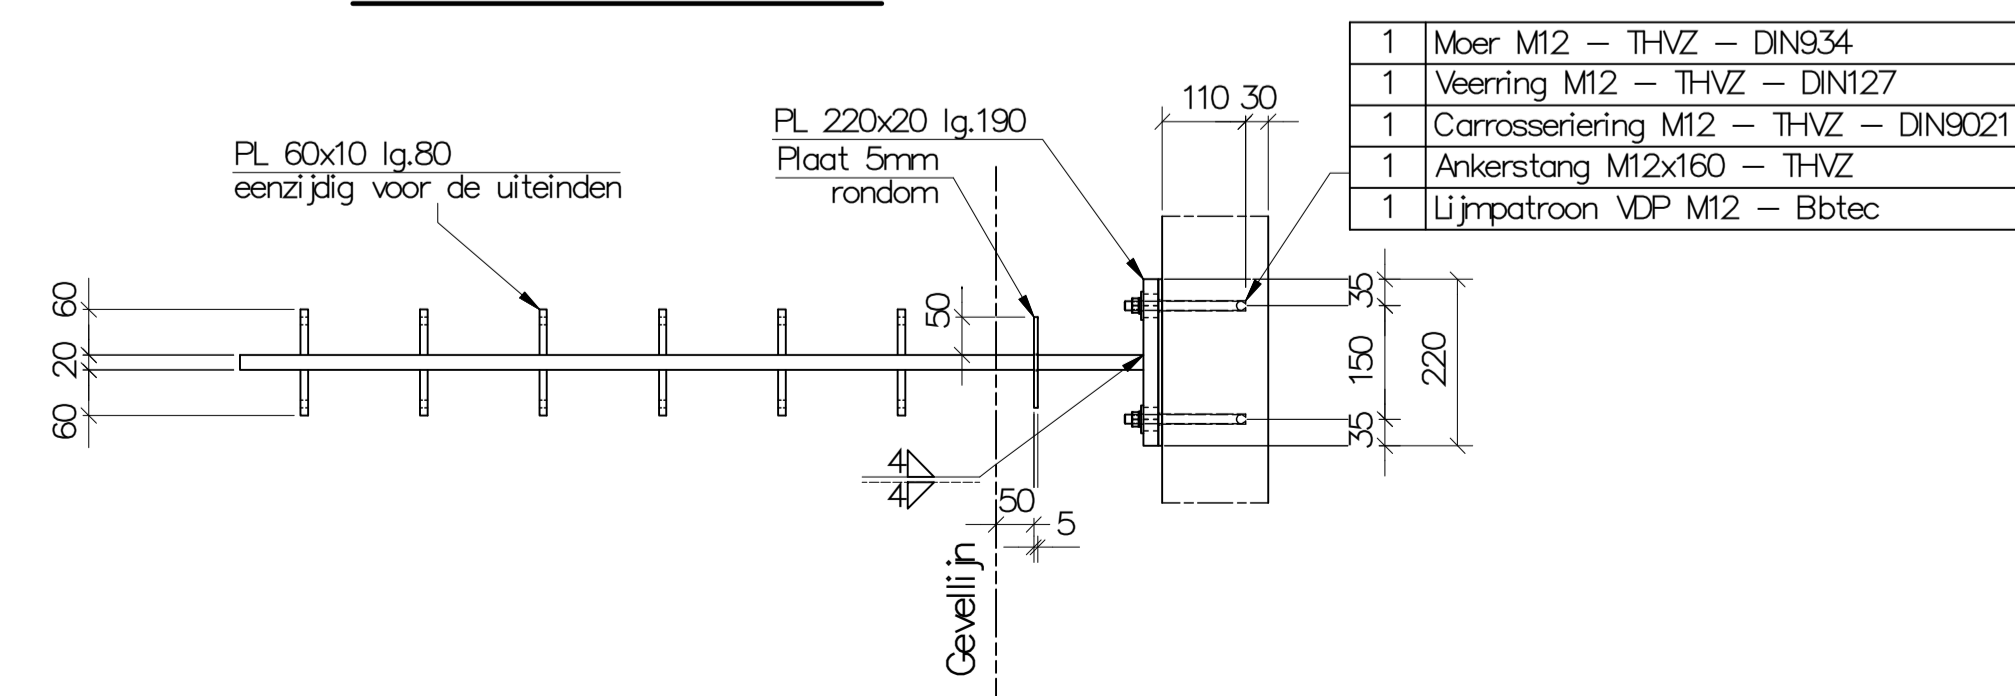

MATERIALEN

- Staalkwaliteit: S235JR
- Staalkwaliteit ankers: staal 8.8
- Staalkwaliteit bouten, moeren en rondzels: staal 8.8
- Lassen: a=4mm tenzij anders vermeld

BEHANDELING

- STRUCTUUR:
- Thermisch verzinkt volgens NBN-EN-ISO 1461:2009

MERK	POST	AANT	OMSCHRIJVING	LENGTE	BREEDTE
C.1		36	Console - midden	1215 mm	220 mm
C.2		4	Console - rechts	1215 mm	220 mm
C.3		4	Console - links	1215 mm	220 mm

Locatie:

BuBaO / BuSO De Triangel Lovendegem
Molendreef 16
9220 Lovendegem
Oost-Vlaanderen

Algemene aannemer:
DJN ONDERNEMINGEN
JAN DE NUL N.V.
TRAGEL 23
9300 HOPSTADE - AALST
POSTADRES - POSTBUS 40
9300 AALST
TEL : +32 53 78 15 11
FAX : +32 53 78 17 68
+32 53 77 28 55
E-mail : info@jandenuul.com
Website : www.jandenuul.com

METAL CONSTRUCTION
VAN EYCKEN
Industrie West-Gripen, Wolstraat 9, 3300 TIENEN Tel : (+32) (0) 16/49.01.01
Fax : (+32) (0) 16/48.81.96

Onderwerp: **STALEN MINNEN VOOR ZONNEWERING OP GEVEL**
Gevel aanzicht en details

Plannr.: **ve-DR-24092-0301**

Get.:	Formaat:	Ref.:
GDG	840x594	
Datum	Index	Omschrijving
11/03/2015	0	Eerste uitgave
19/03/2015	A	Aanpassing volgens e-mail DE NUL dd 18/03/2015