



ZIJZICHT SCHAAL 1/10

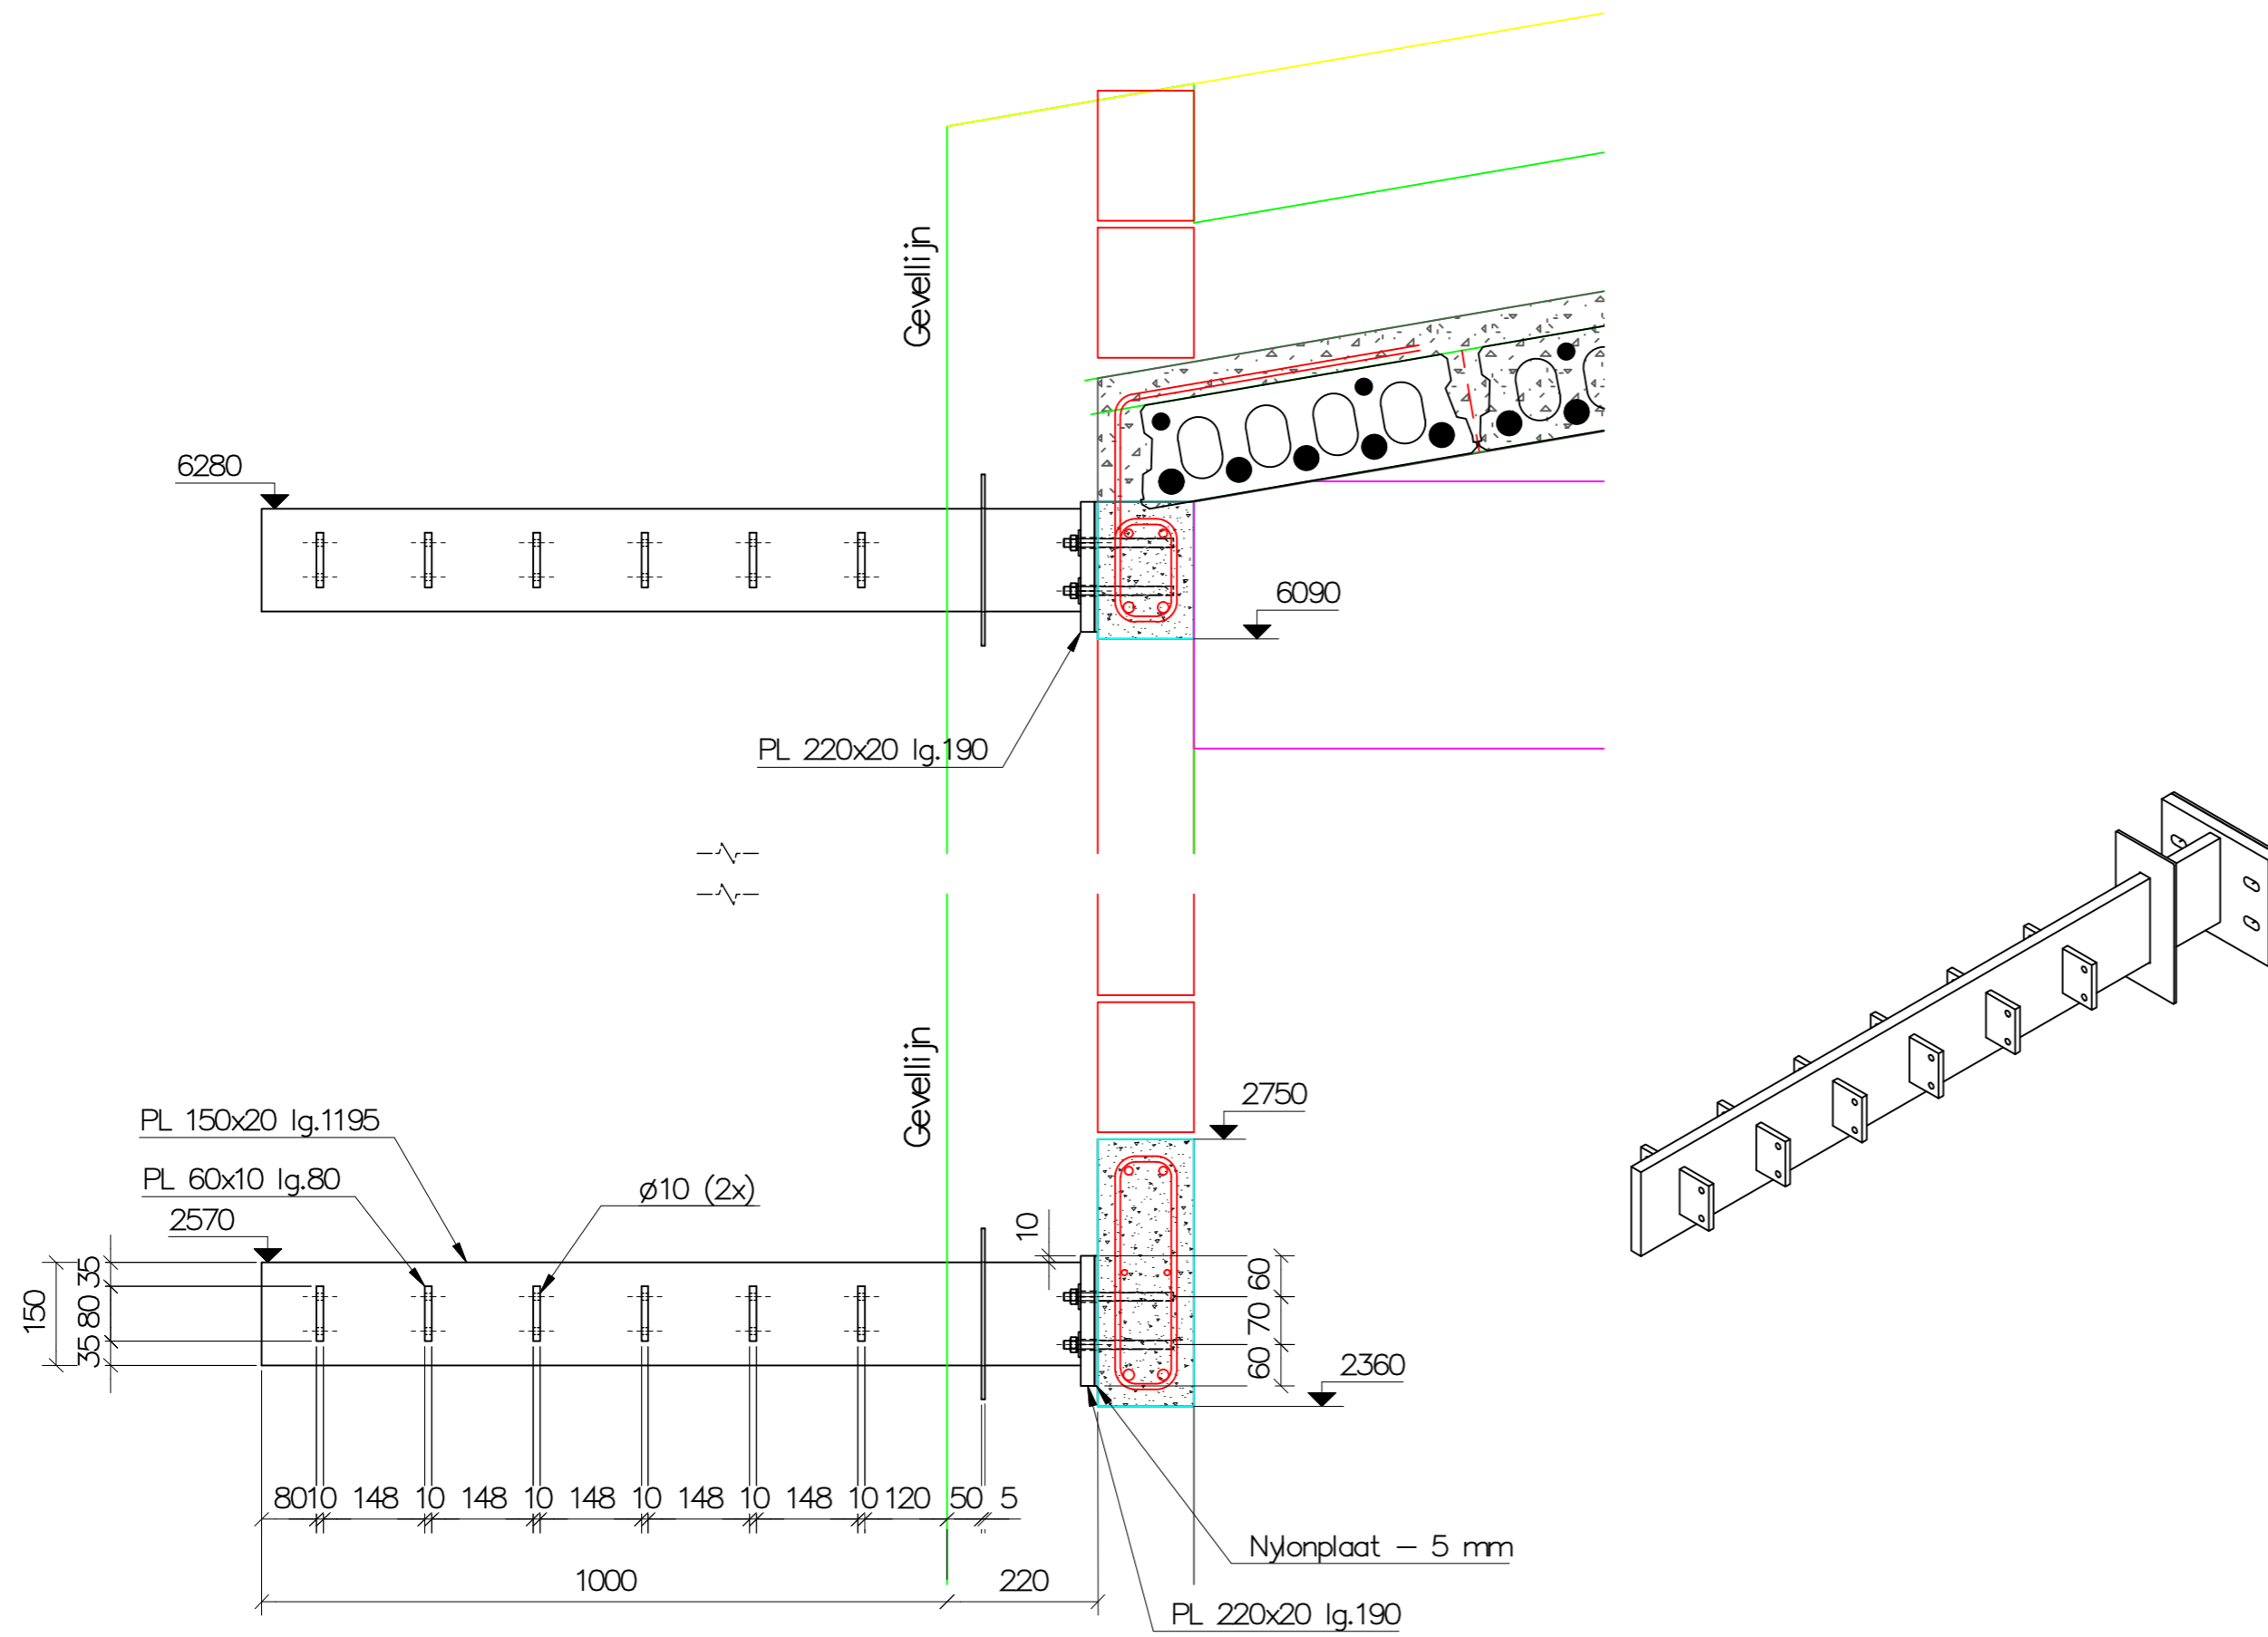

BOVENAANZICHT SCHAAL 1/10

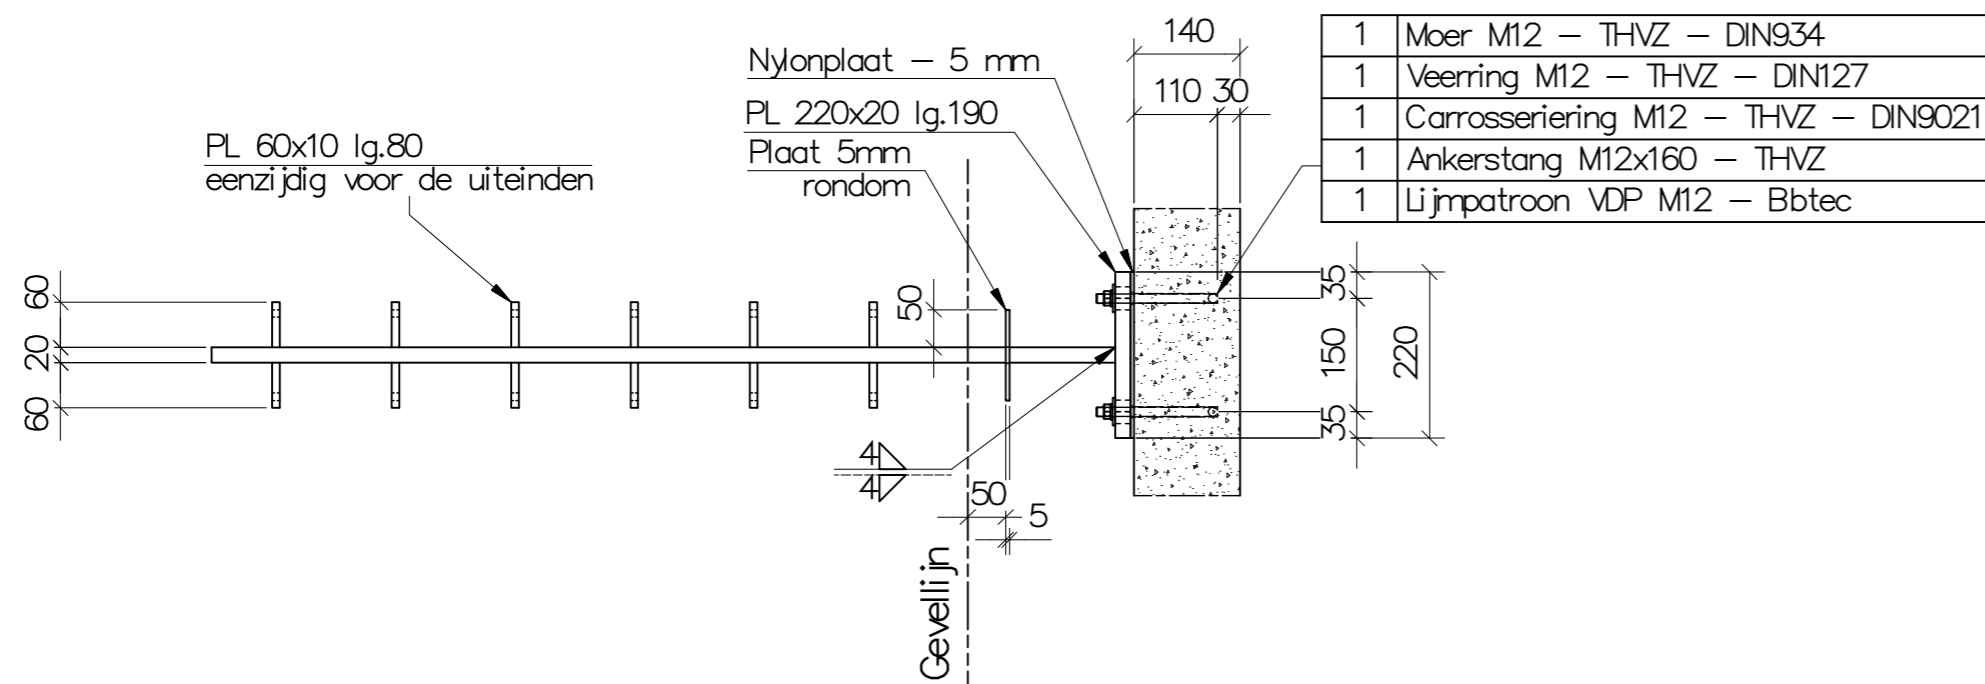

1	Moer M12 - THVZ - DIN934
1	Veerring M12 - THVZ - DIN127
1	Carrosseriering M12 - THVZ - DIN9021
1	Ankerstang M12x160 - THVZ
1	Lijmpatroon VDP M12 - Bbtec

MATERIALEN

- Staalkwaliteit: S235JR
- Staalkwaliteit ankers: staal 8.8
- Staalkwaliteit bouten, moeren en rondsels: staal 8.8
- Lassen: a=4mm tenzij anders vermeld

BEHANDELING

- STRUCTUUR:
- Thermisch verzinkt volgens NBN-EN-ISO 1461:2009

Locatie:


BuBaO / BuSO De Triangel Lovendegem
 Molendreef 16
 9220 Lovendegem
 Oost-Vlaanderen

Algemene aannemer:



ONDERNEMINGEN
 JAN DE NUL N.V.

TRAGEL 23
 9308 HOPSTADE - AALST
 POSTADRES : POSTBUS 40
 9300 AALST
 TEL : +32 53 73 15 11
 FAX : +32 53 78 17 60
 +32 53 77 28 55
 E-mail : info@jandenu.com
 Website : www.jandenu.com

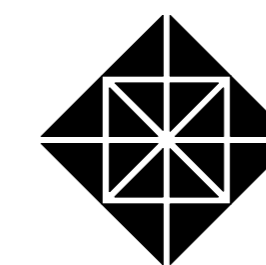

METAL CONSTRUCTION
VAN EYCKEN

Industrie West-Gripen, Wolstraat 9, 3300 TIENEN Tel : (+32) (0) 16/49.01.01
 Fax : (+32) (0) 16/48.81.96

Onderwerp:

STALEN MINNEN VOOR ZONNEWERING
 Type plan, aanzichten

Plannr.:

ve-DR-24092-0300

Get.: GDG	Formaat: A2	Ref.:
Datum	Index	Omschrijving
5/02/2015	0	Eerste uitgave
2/03/2015	A	Aanpassingen volgens e-mail DE NUL dd 12/02/2015