


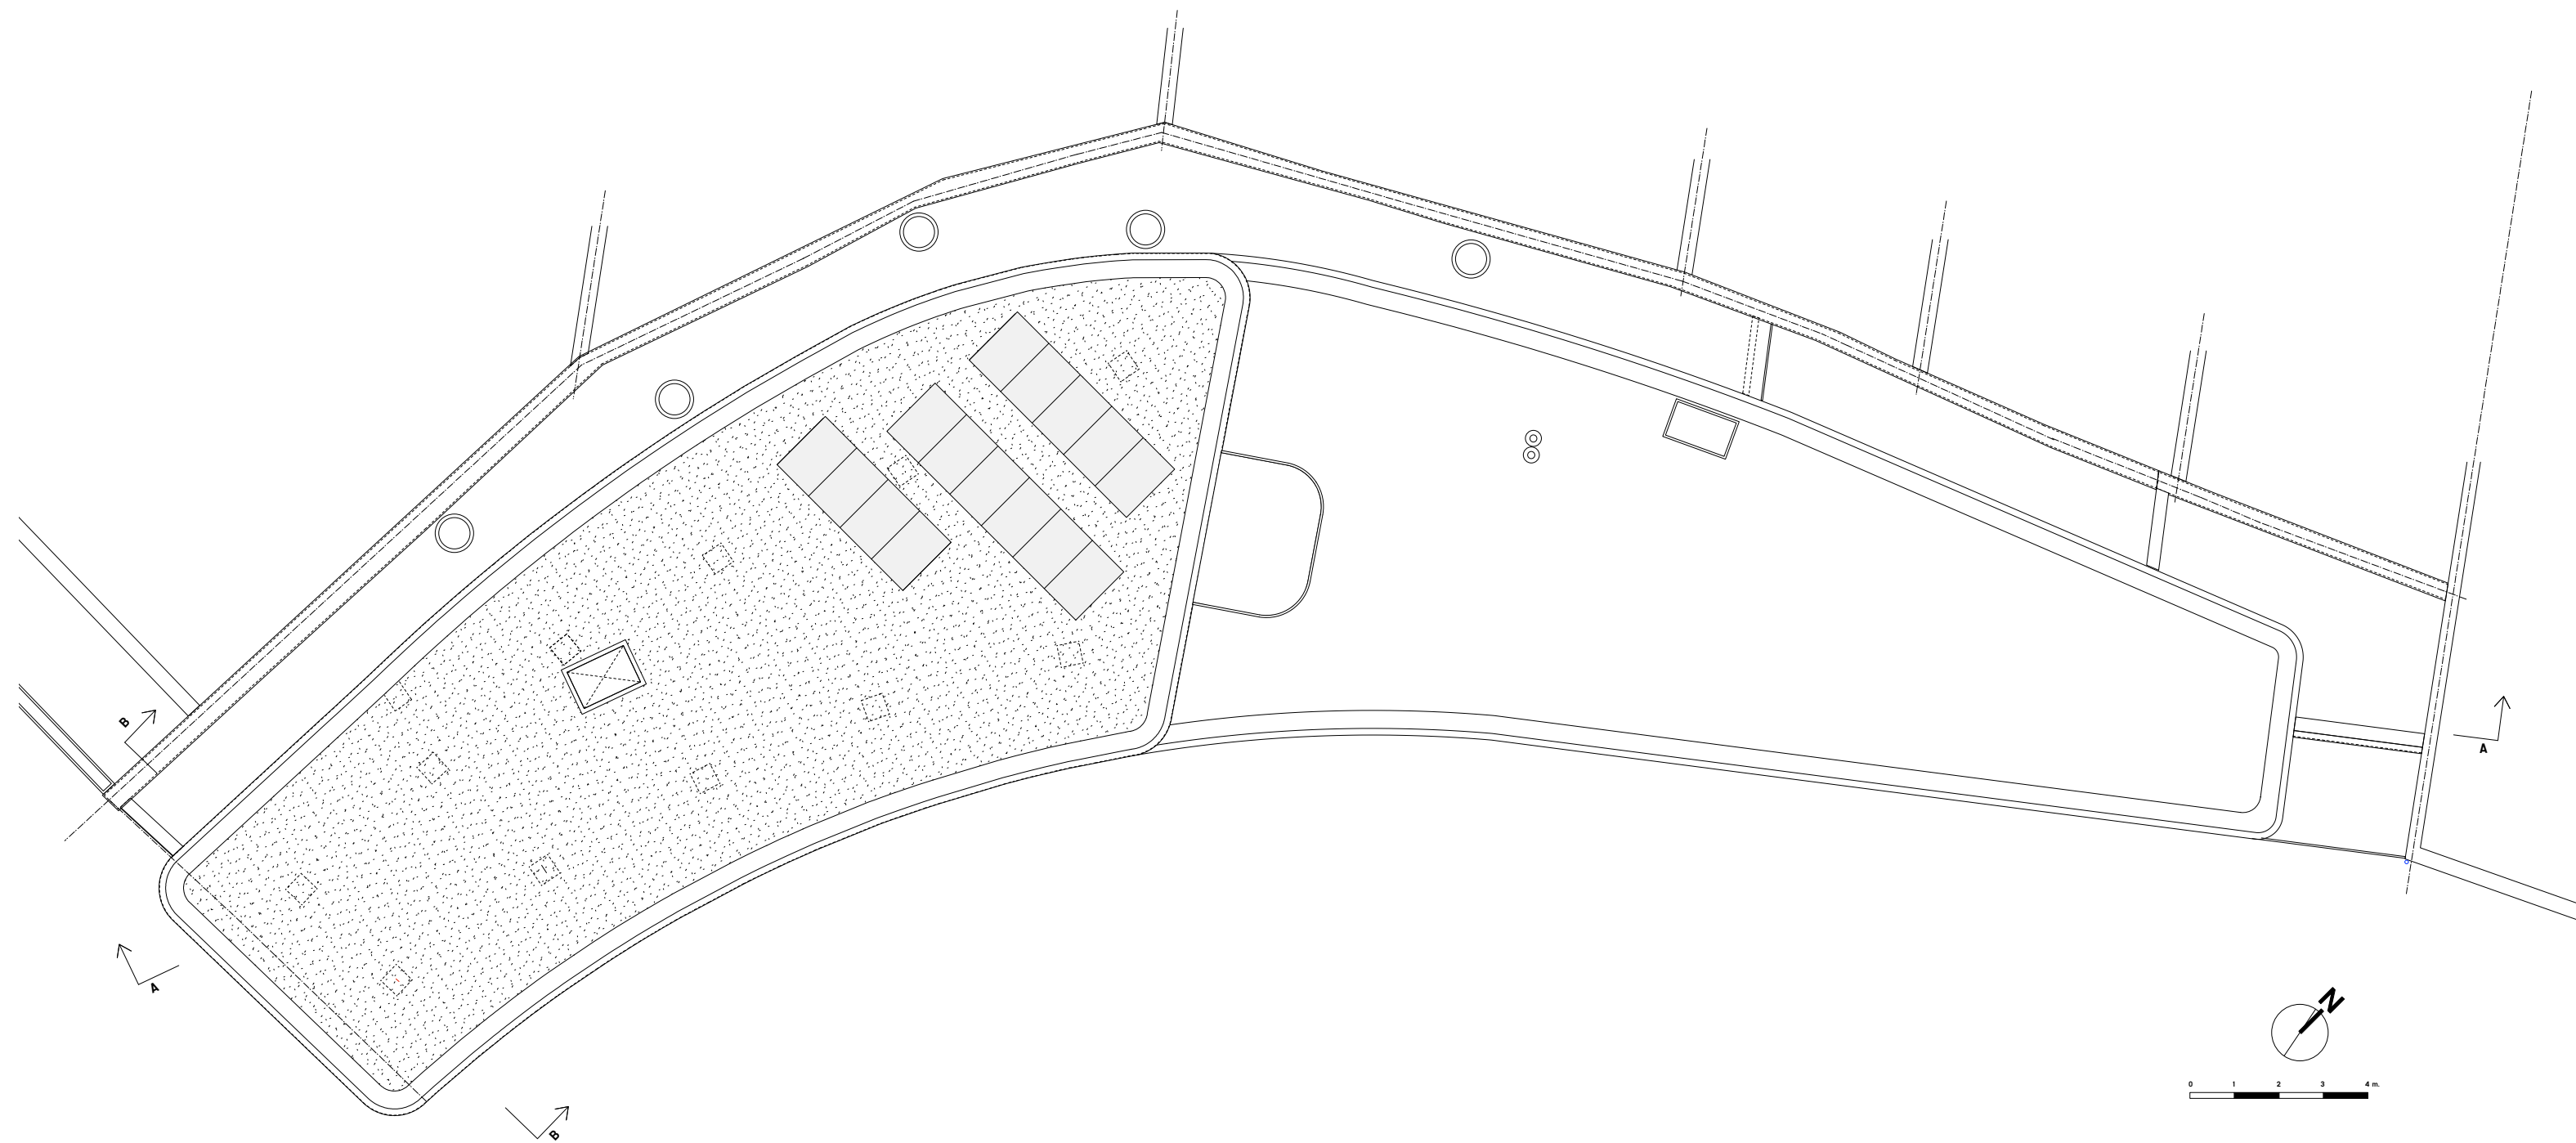

PLAN TOITURE