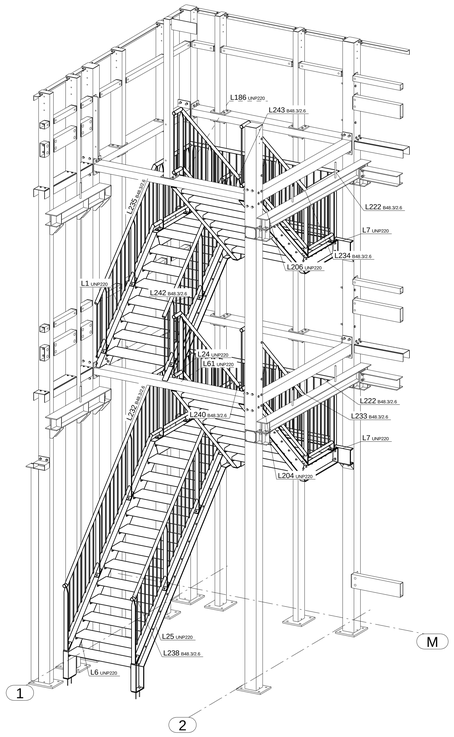

Trap 1

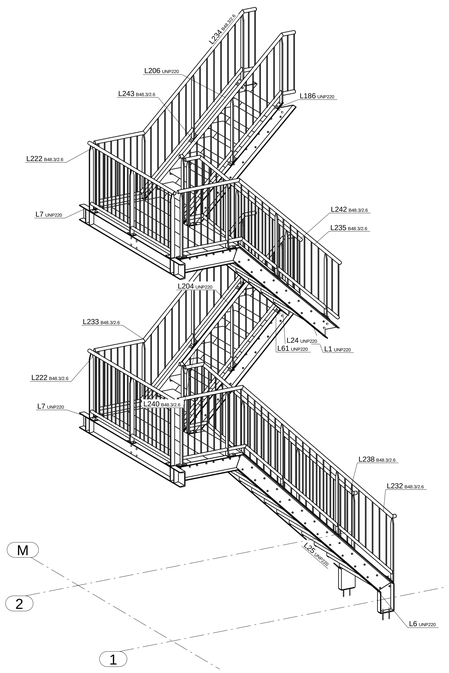

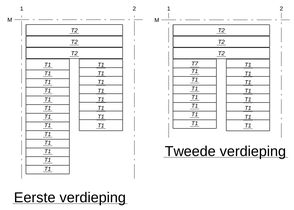

Trap 1

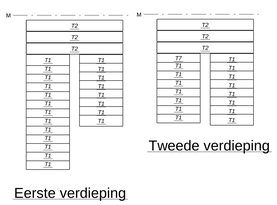

Trap 2

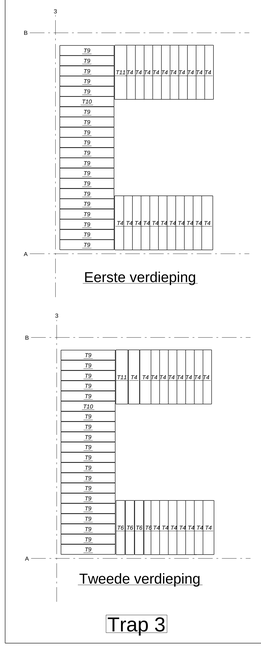

Trap 3

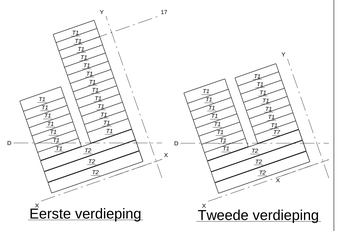

Trap 4

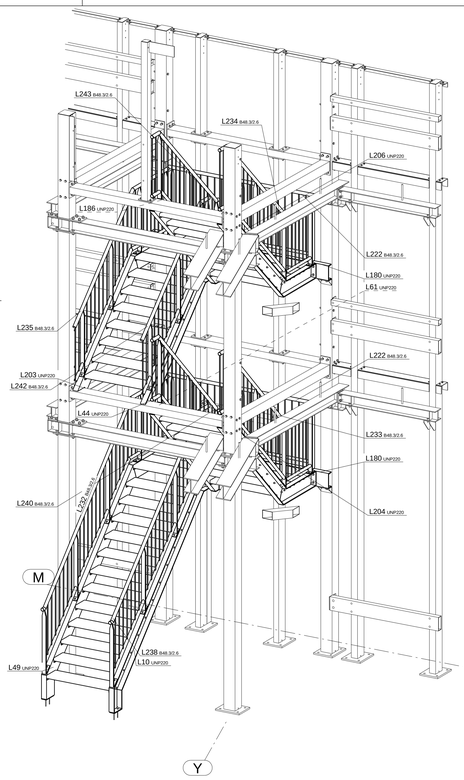

Trap 2

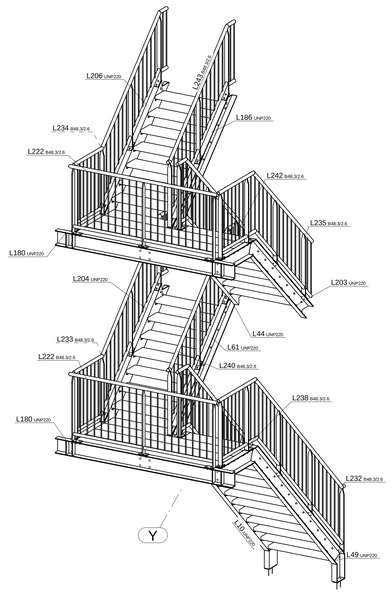

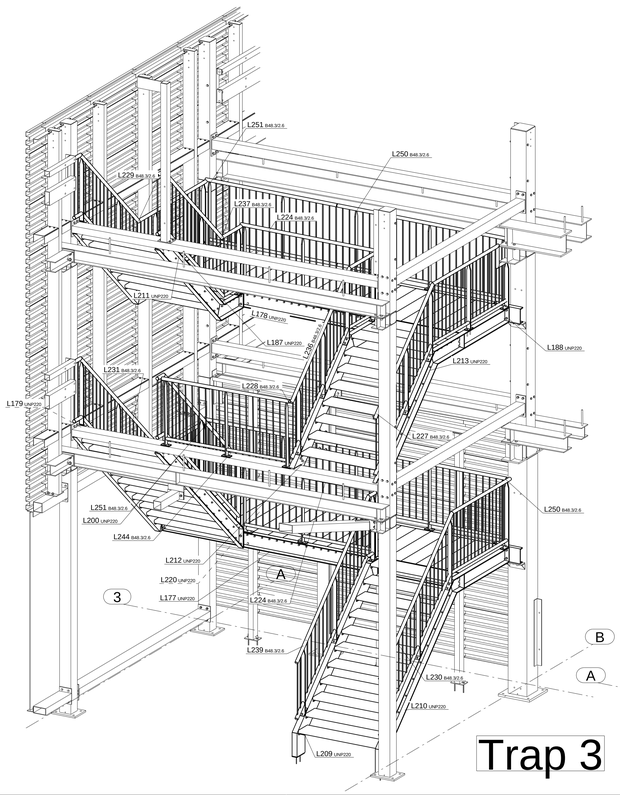

Trap 3

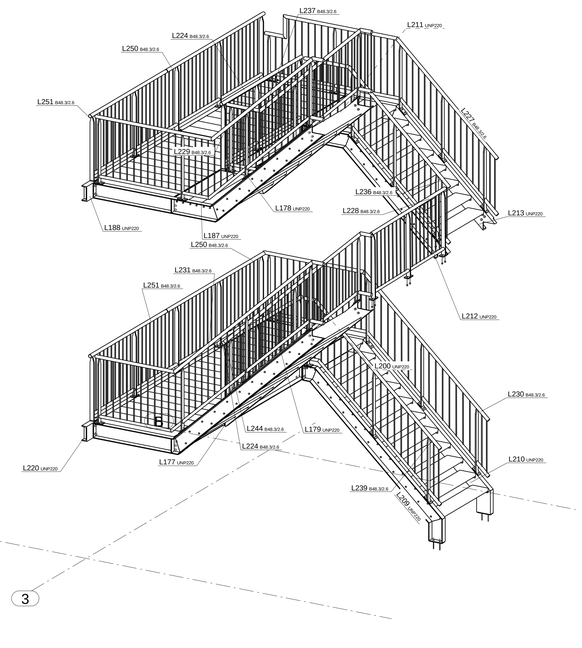

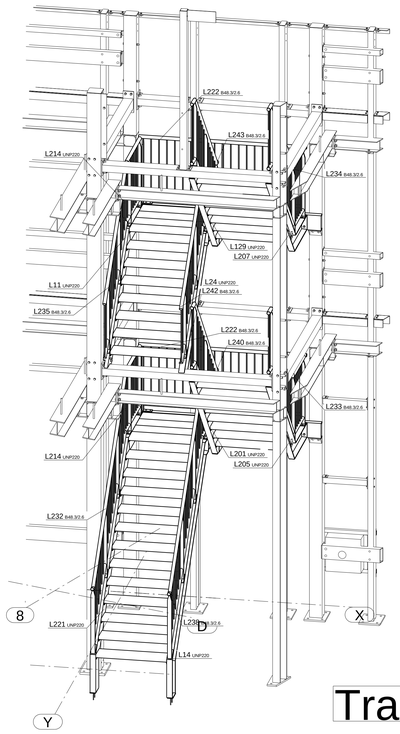

Trap 4

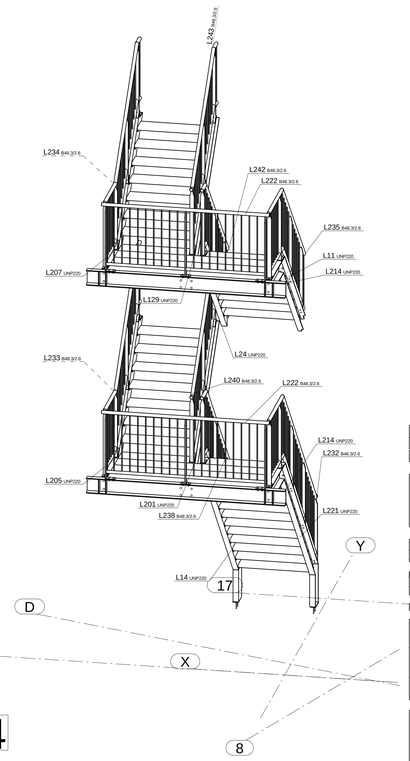

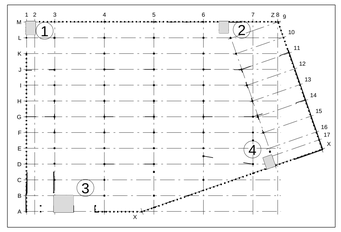

Fabricage en montage volgens NEN-EN 1090-2:2008+A1:2011		
Uitvoeringsklasse:		
Functionele tolerantie klasse: 0		

2	E	Definitief tbv uitvoering	05.03.2019
1	-	Definitief	08.02.2019
	REVISIE:	REVISIE OMSCHRIJVING:	DATUM:

Aan De Stegge Twello
Postbus 69 7390 AB Twello
Hietweideweg 14 7391 XX Twello
Tel: 0571-277331 fax: 0571-275793

Werknummer: I08

Materiaalbehandeling:

Minimale lasdikte a= tenzij anders vermeld | Materiaalkwaliteit wals:

Lasdikte: S235- a= 0.4dt | S275- a= 0.4dt | S355- a= 0.5dt Enkelzijdig- a=0.707t | kokers:

Boutenkwaliteit 8.8, tenzij anders vermeld | Haakankers kwal. 4.6 gerolde draad, tenzij anders vermeld | Uitvoeringsklasse

Plan:
Nieuwbouw parkeergarage Wittebrug

Onderwerp:
3D montageoverzicht trappen

Opdrachtgever:
Bouwbedrijf Aan De Stegge Twello

klurakon bv
ADVIESBURO VOOR STAALCONSTRUCTIES
Bergweg 2 7061 DJ Terborg
Tel. 0315-340450 E-mail: info@klurakon.nl www.klurakon.nl

Schaal: 1:30 1:50 1:700
Get.: NT
Formaat: 1189x841
Order: 18-061

TEKENINGNUMMER: 21 E