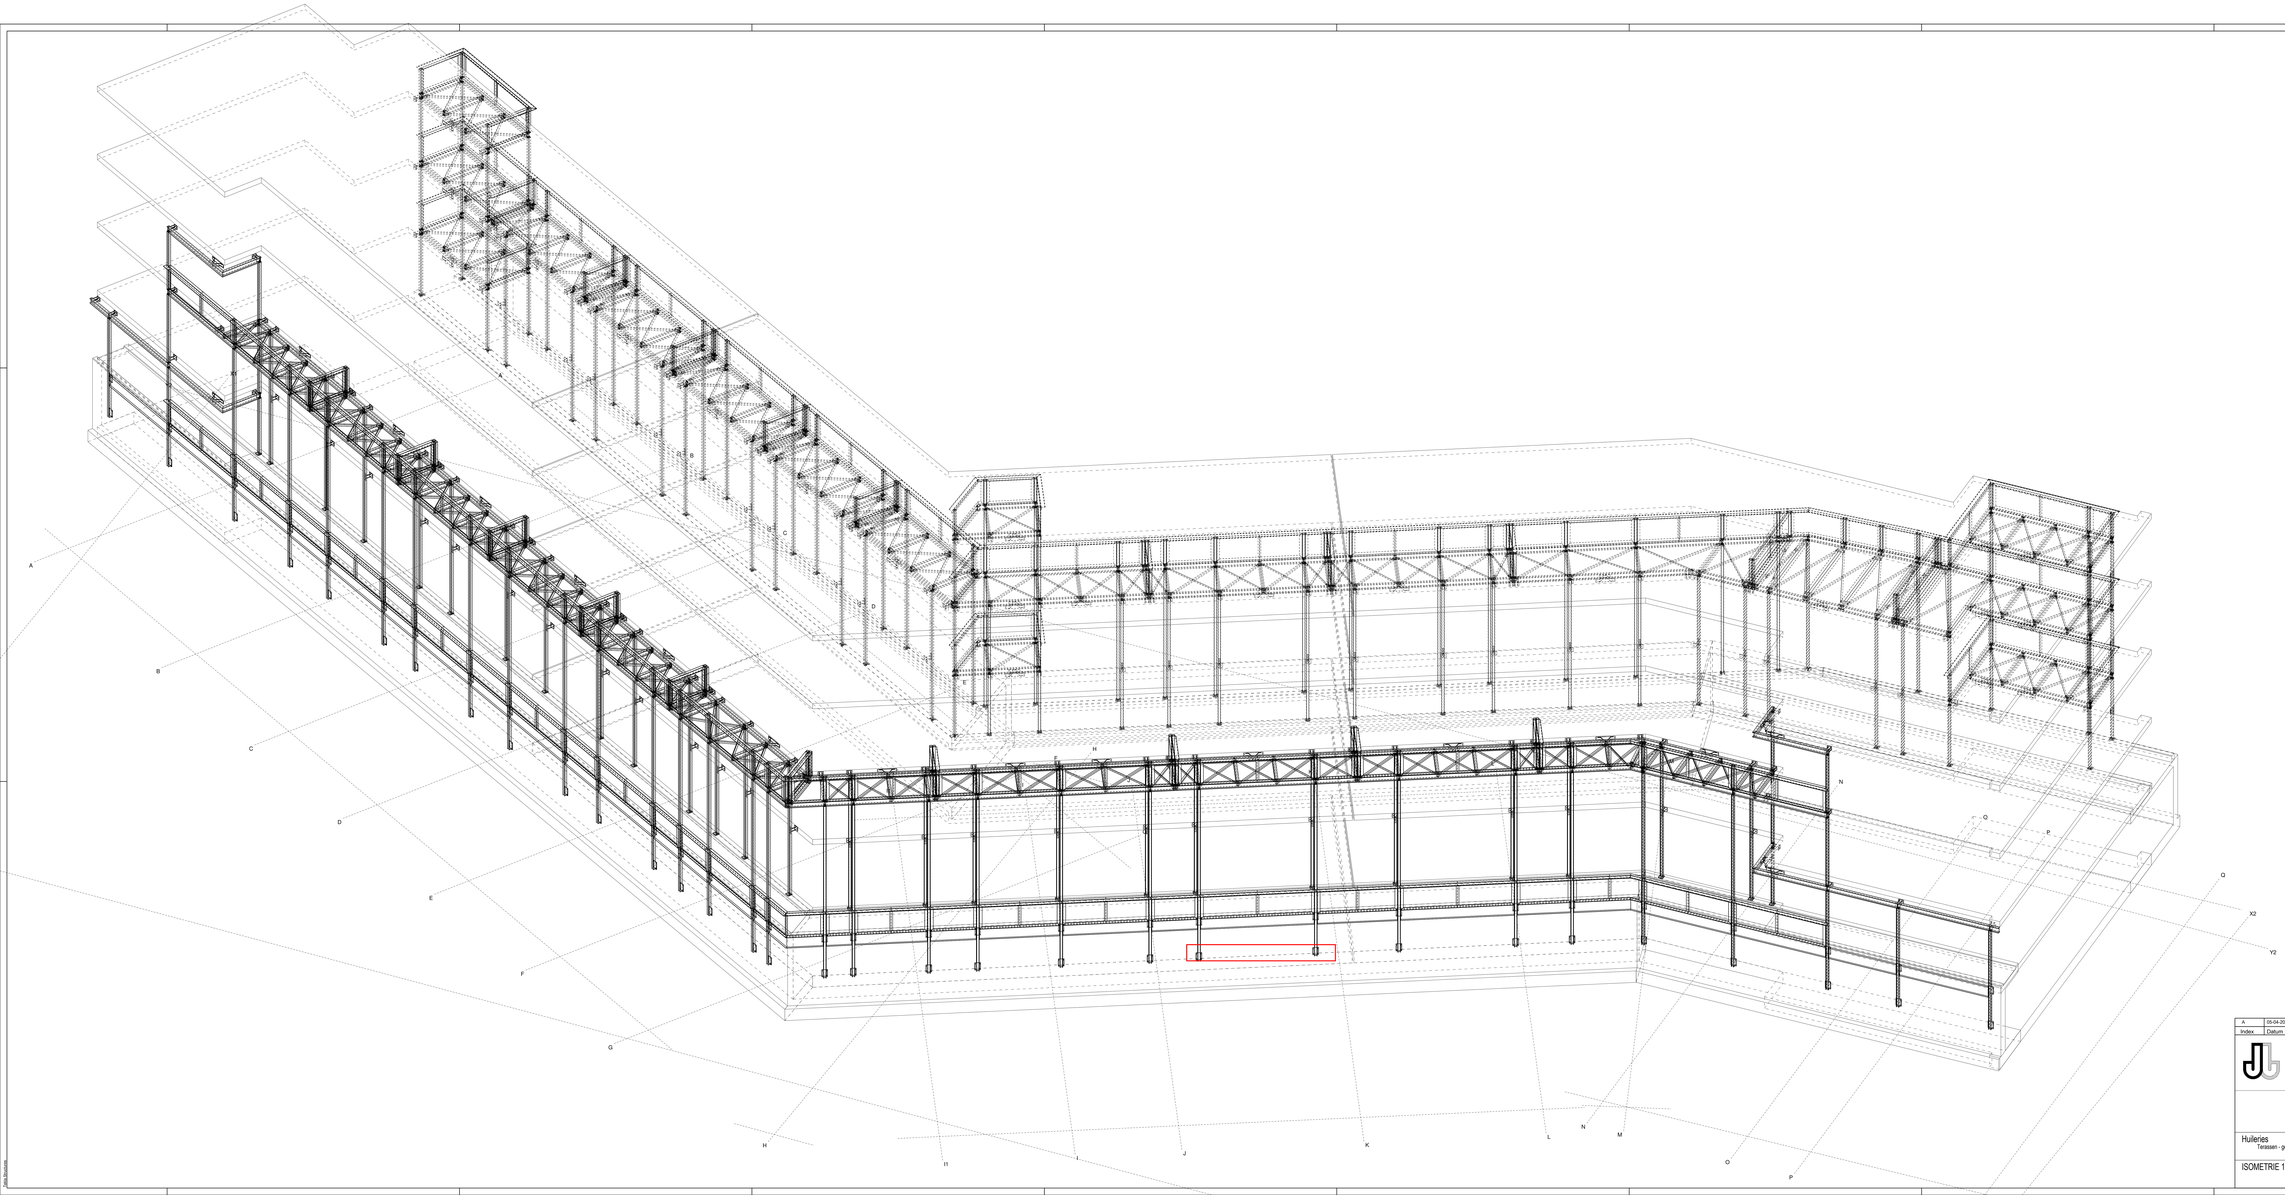

Index	Datum	Omschrijving	
A	05-04-2019	Aanpassing volgens opmerkingen	(mail 18-03-2019)

Janssens bvba
metaalconstructie / montage
dak- & wandbekleding

Kuipersstraat 1
3960 Bocholt
tel : +32 89 46 14 47
fax : +32 89 47 31 95
info@janssensbvba.be

ACH - CONSTRUCT

Datum : 13.02.2019

Tekenaar : DF

Schaal : 1:50

Huileries
Terassen - gebouw B

Project : 181037-B

Naam bestand : 181037_ACH Construct_Huileries_Gebouw B_

ISOMETRIE 1

Tek. : G [1] A

Formaat : A0 Datum laatste wijziging : 05-04-2019