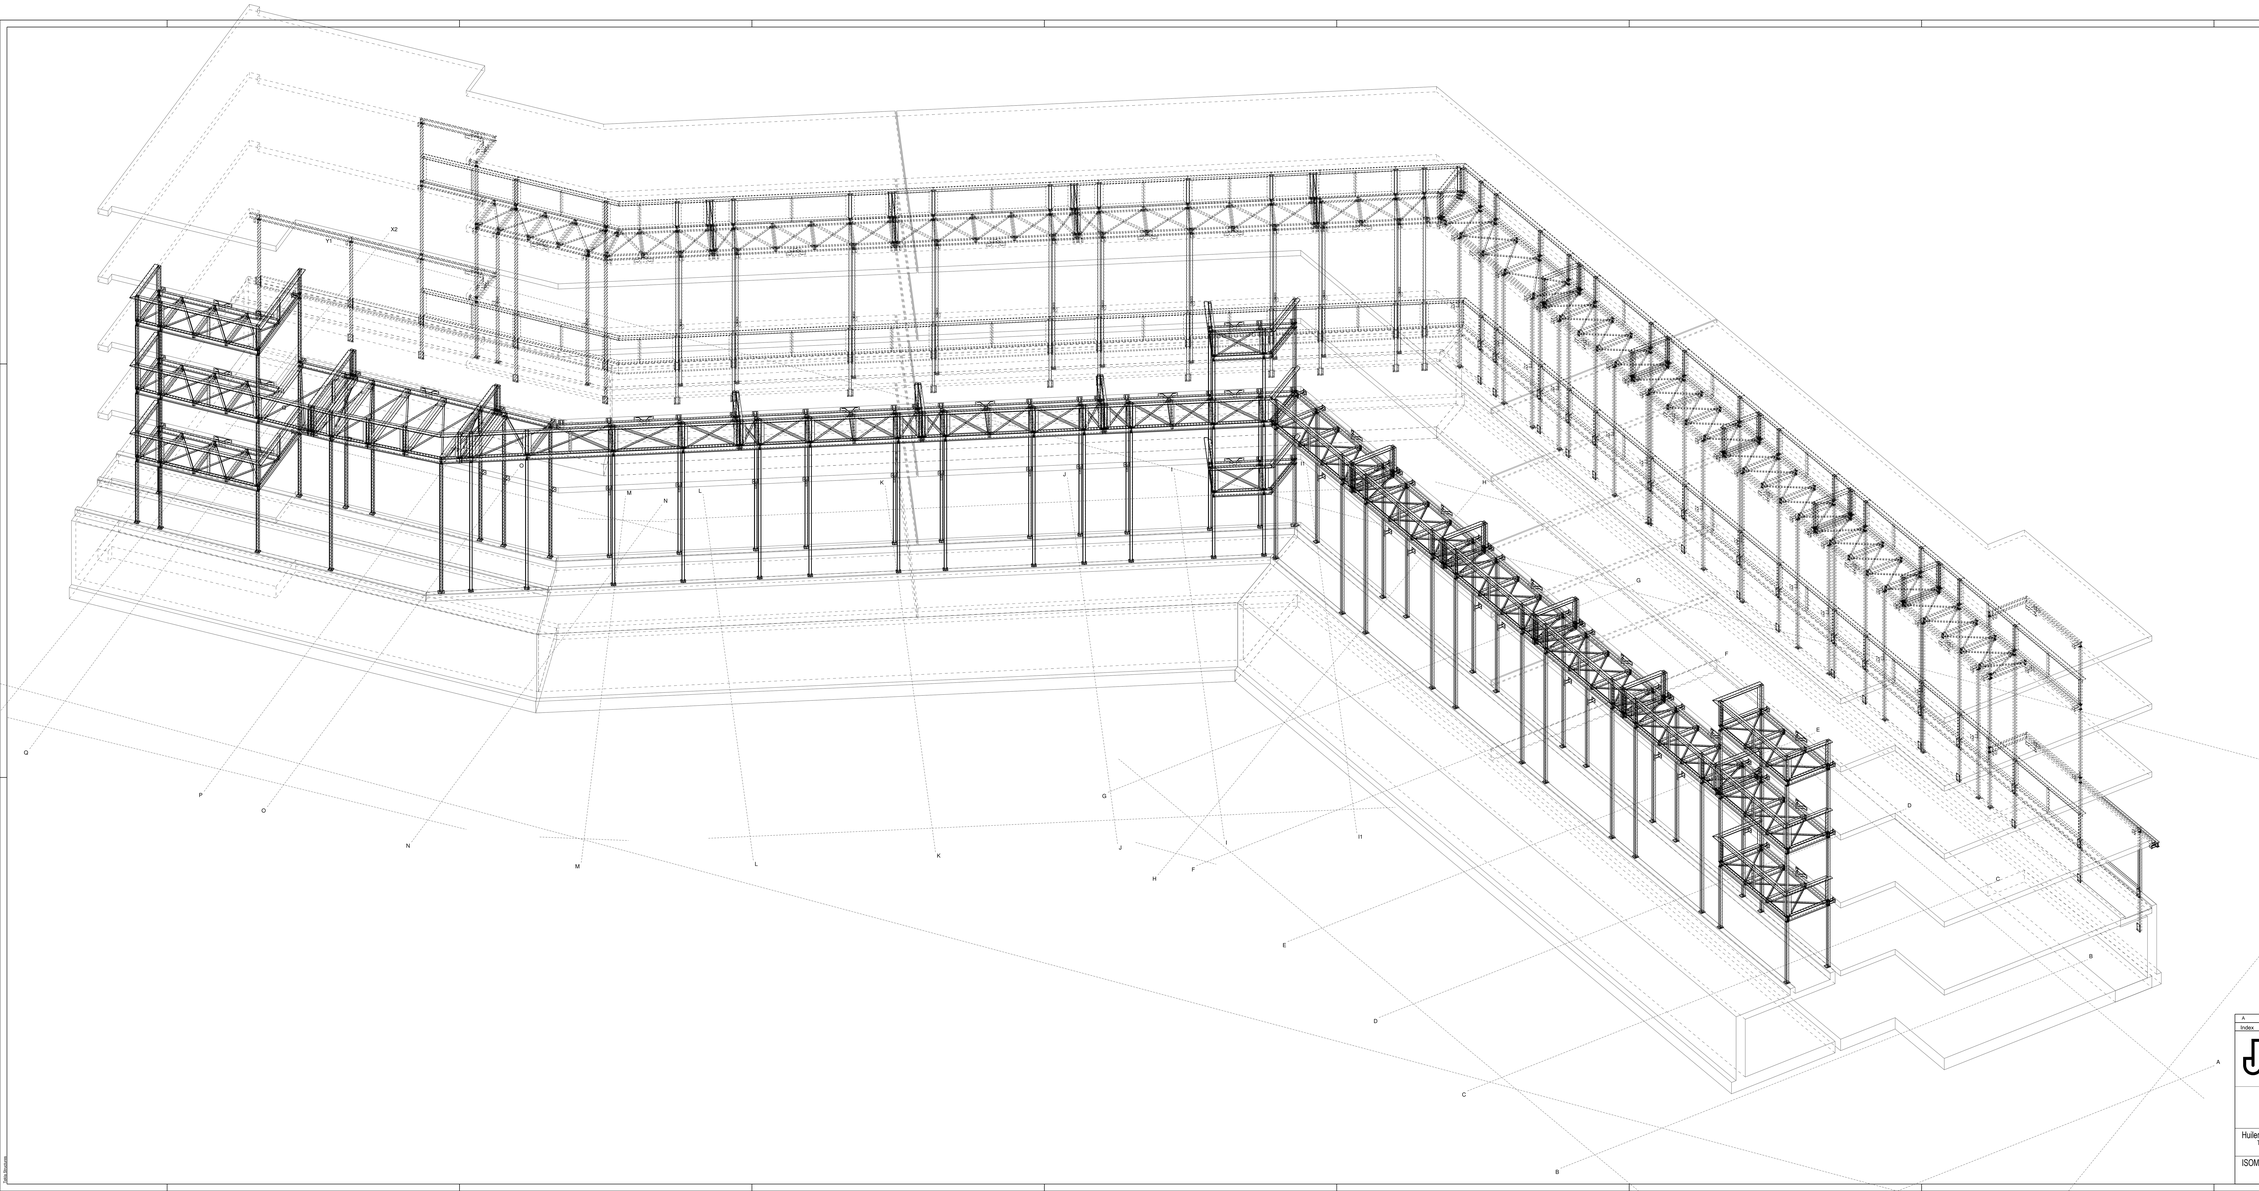

Index	Datum	Omschrijving	
A	05-04-2019	Aanpassing volgens opmerkingen	(mail 18-03-2019)

Janssens bvba
metaalconstructie / montage
dak- & wandbekleding

Kuipersstraat 1
3960 Bocholt
tel : +32 89 46 14 47
fax : +32 89 47 31 95
info@janssensbvba.be

ACH - CONSTRUCT

Datum : 13.02.2019

Tekenaar : DF

Schaal : 1:50

Project : 181037-B

Huileries
Terassen - gebouw B

Bestand : 181037_ACH Construct_huileries_Gebouw B_

ISOMETRIE 2

Formaat : A3 | Blad : 1 | Versie : 100dpi | gedeelte : 00.00.00.00

Tek. : G [2] A

Zitta Software