
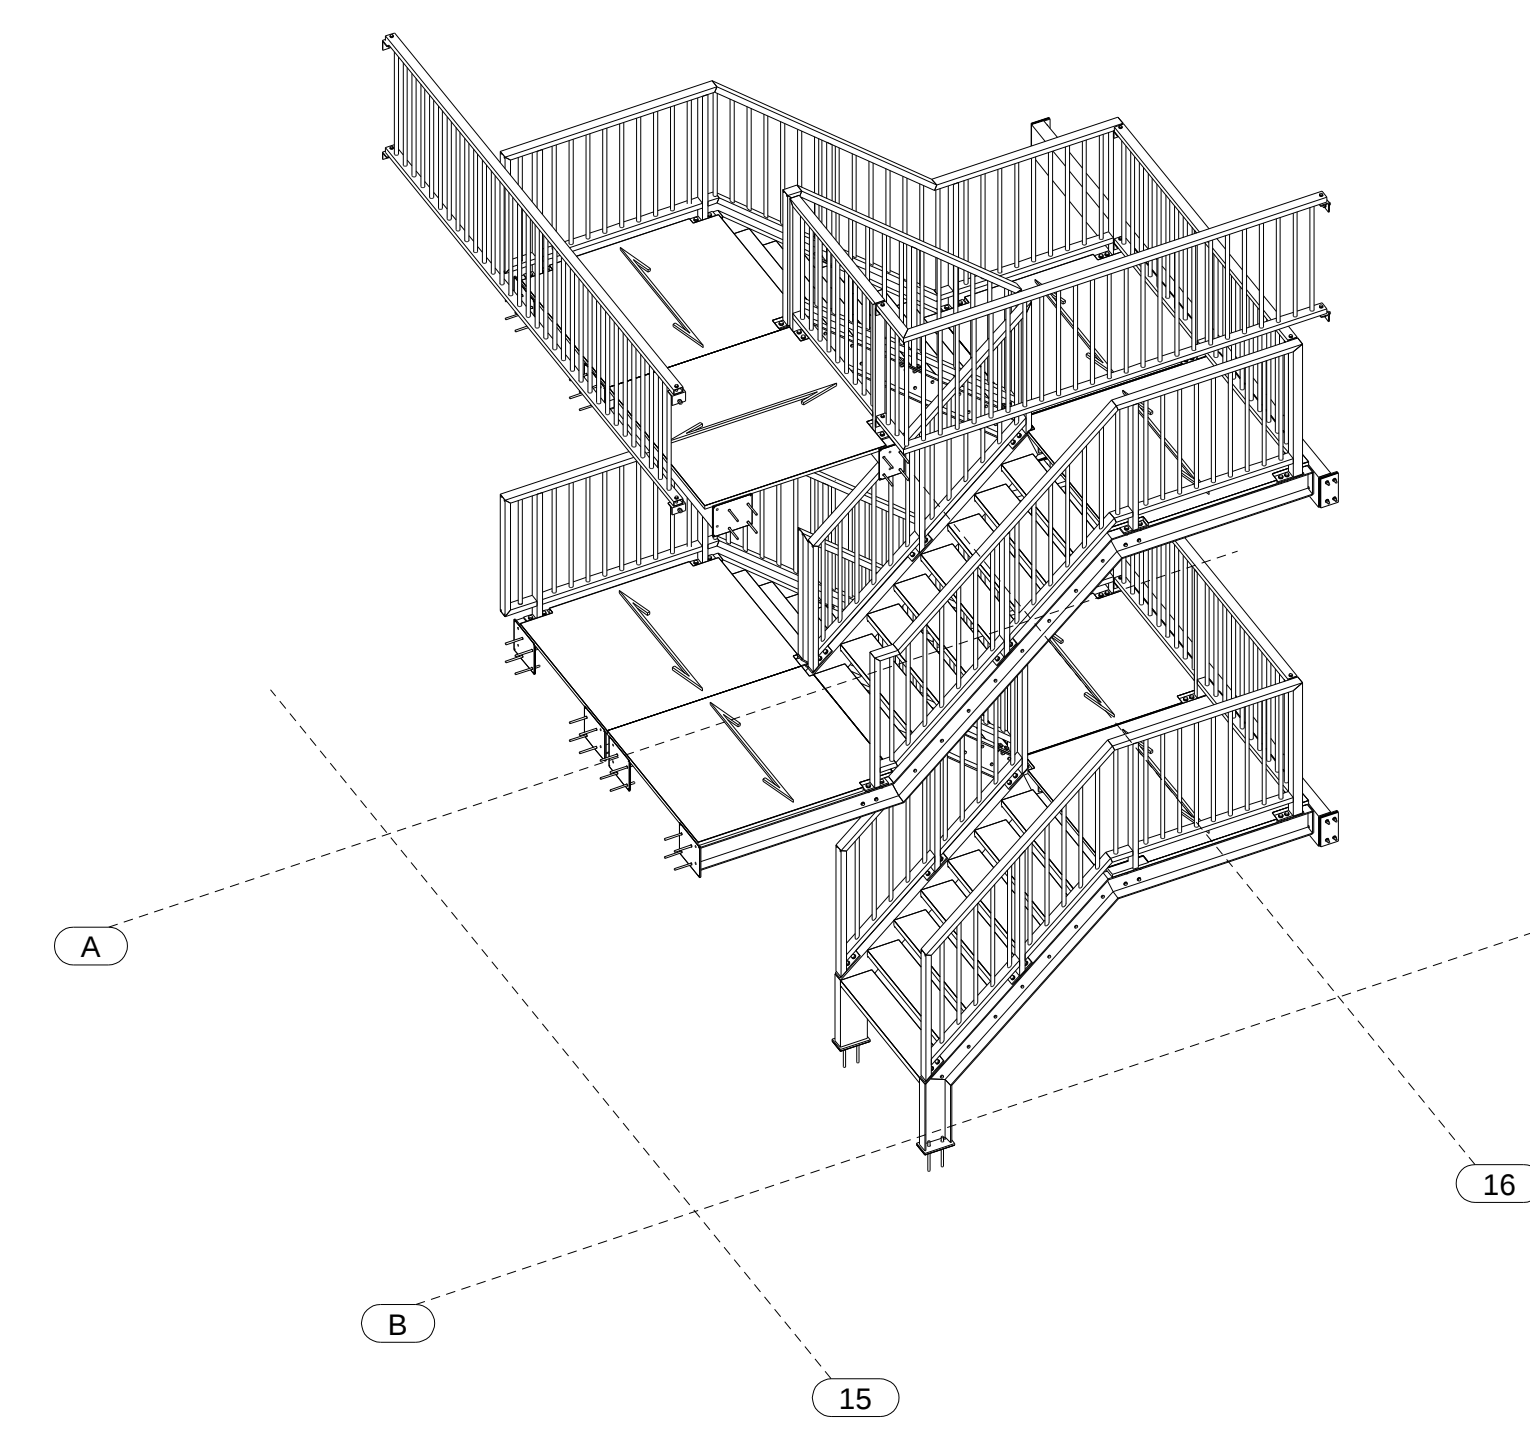
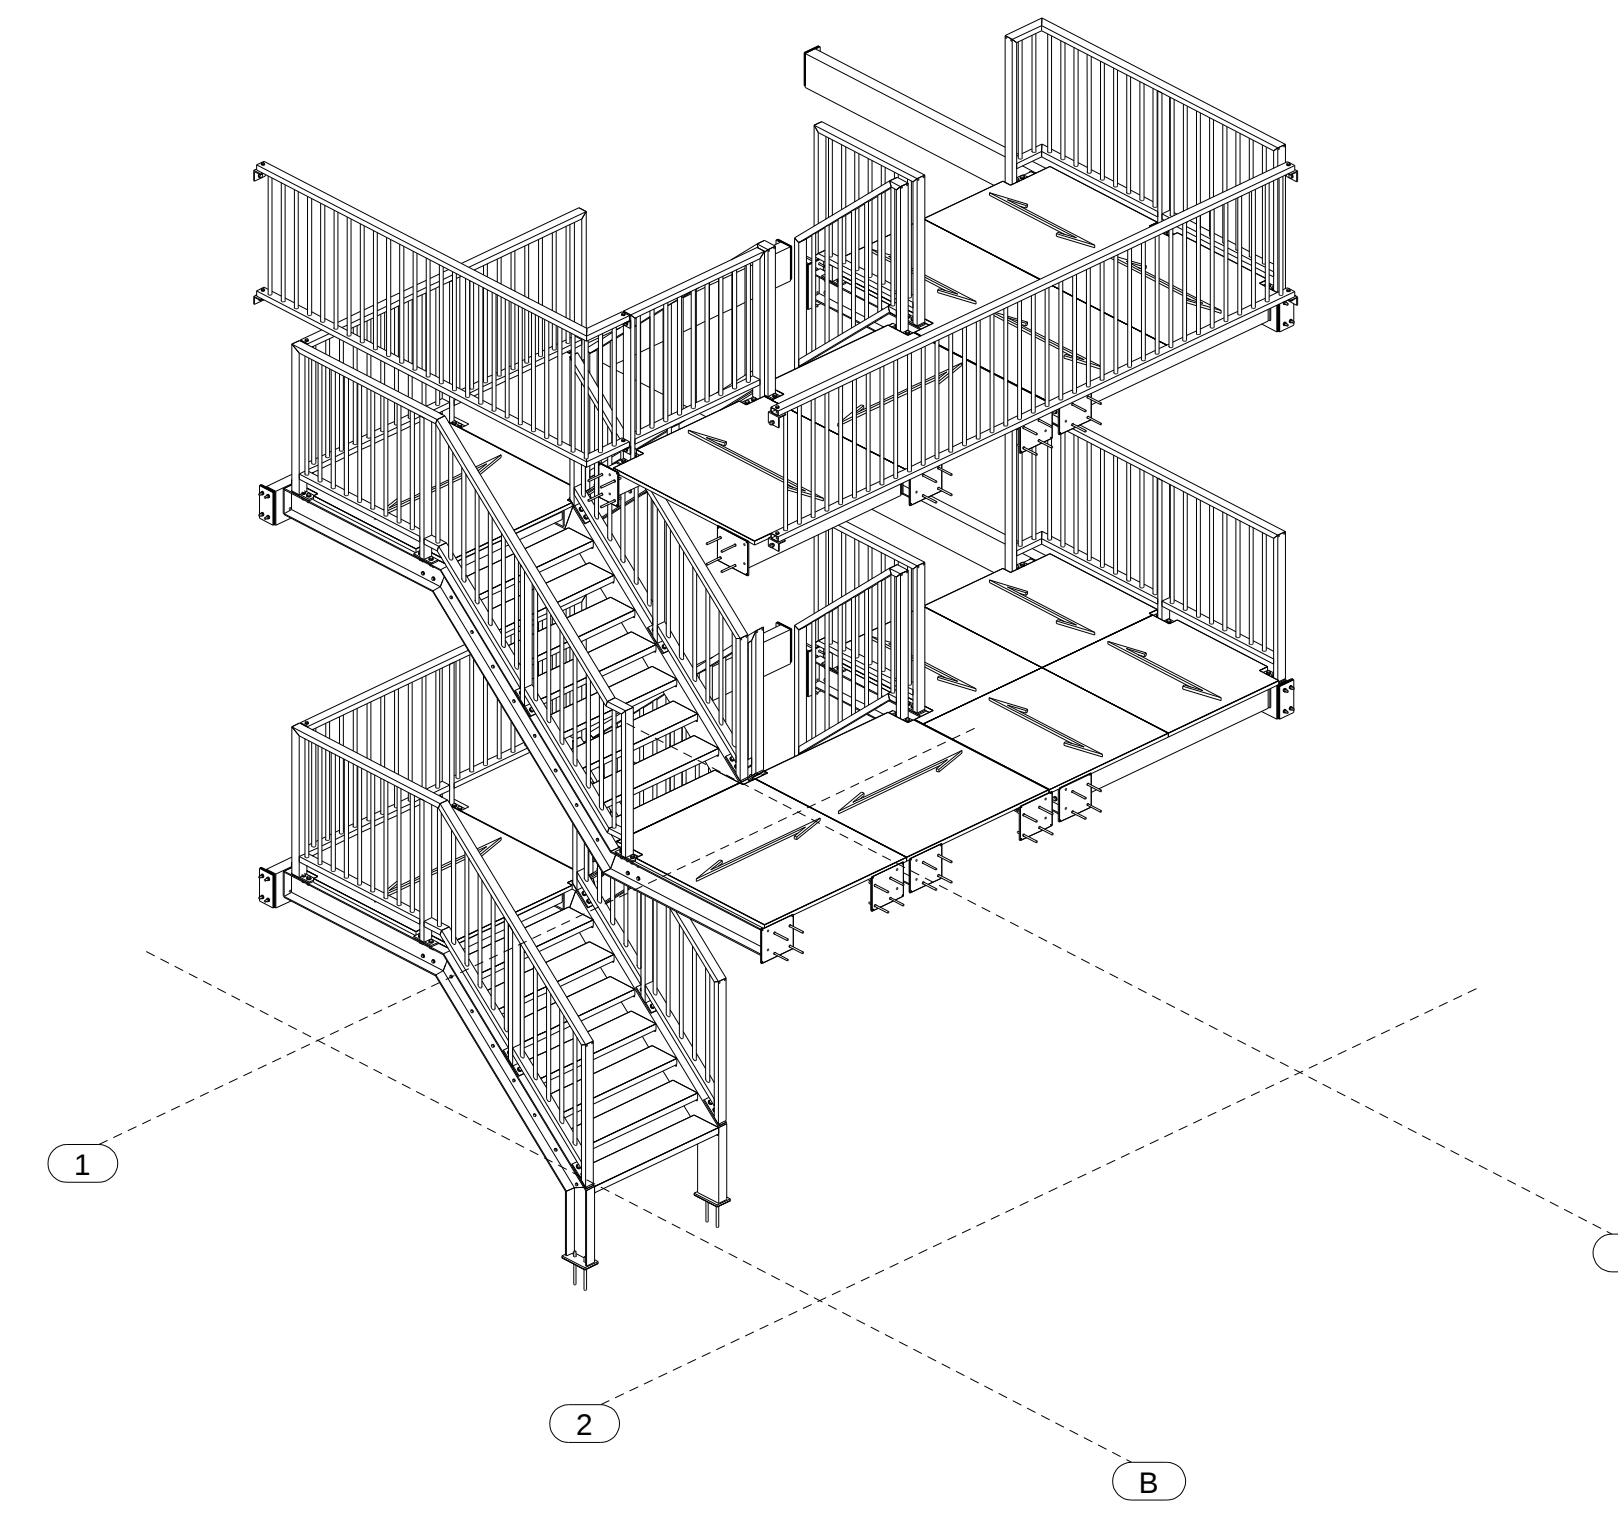
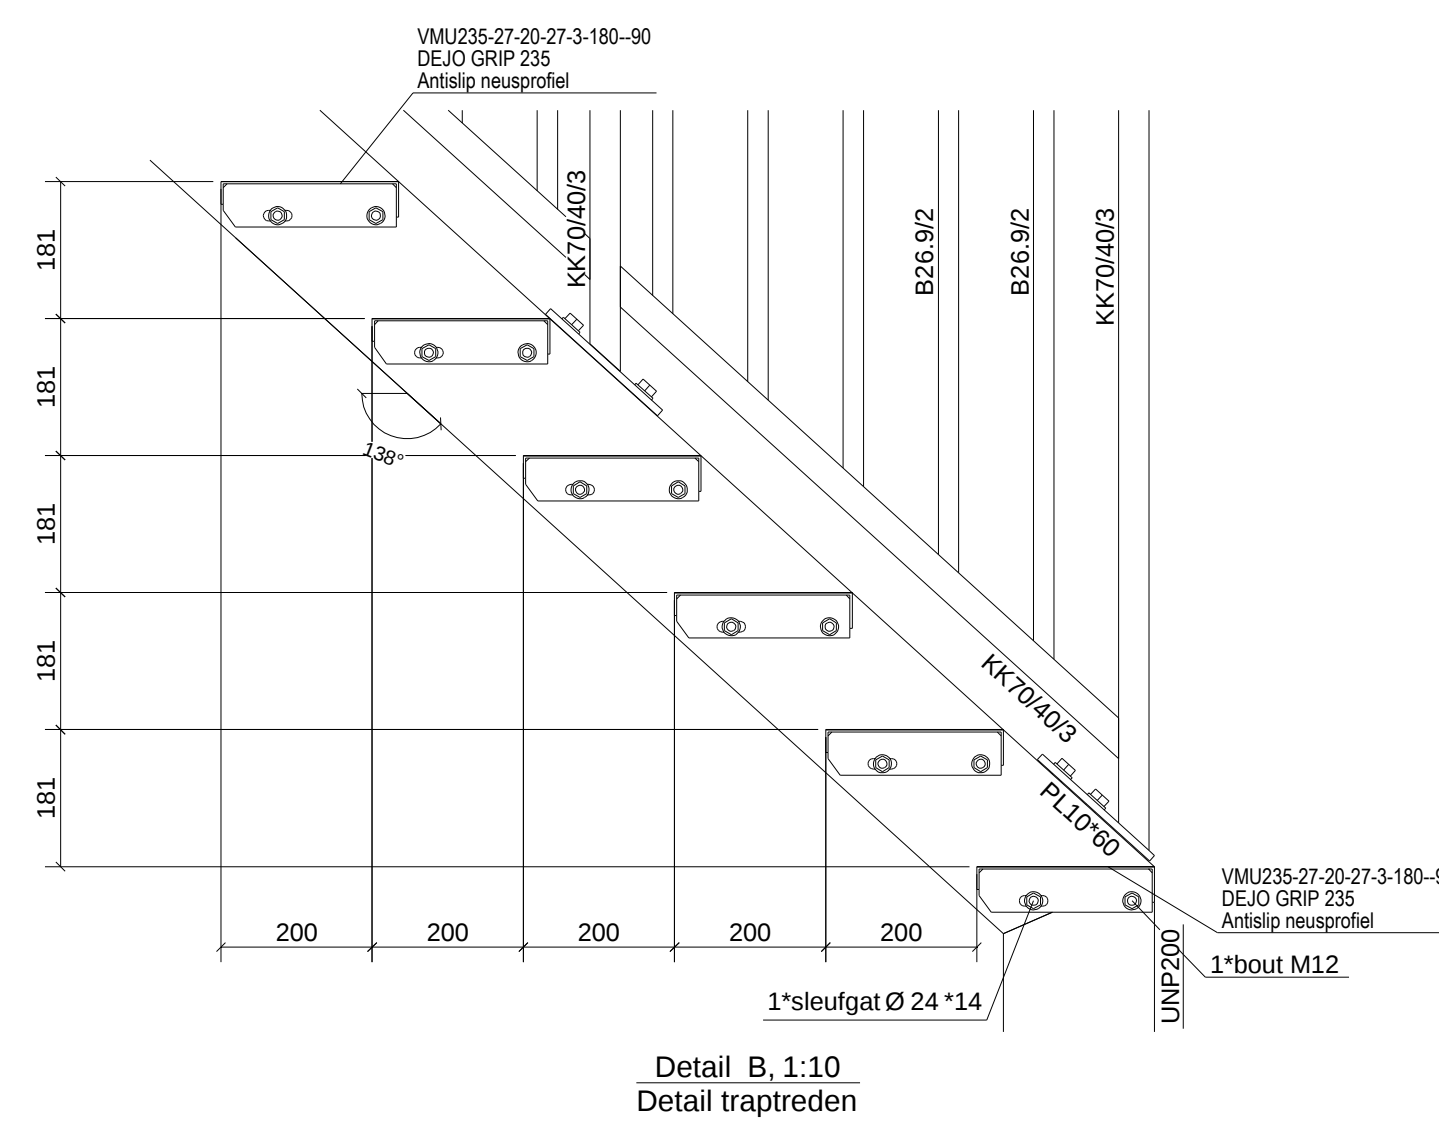
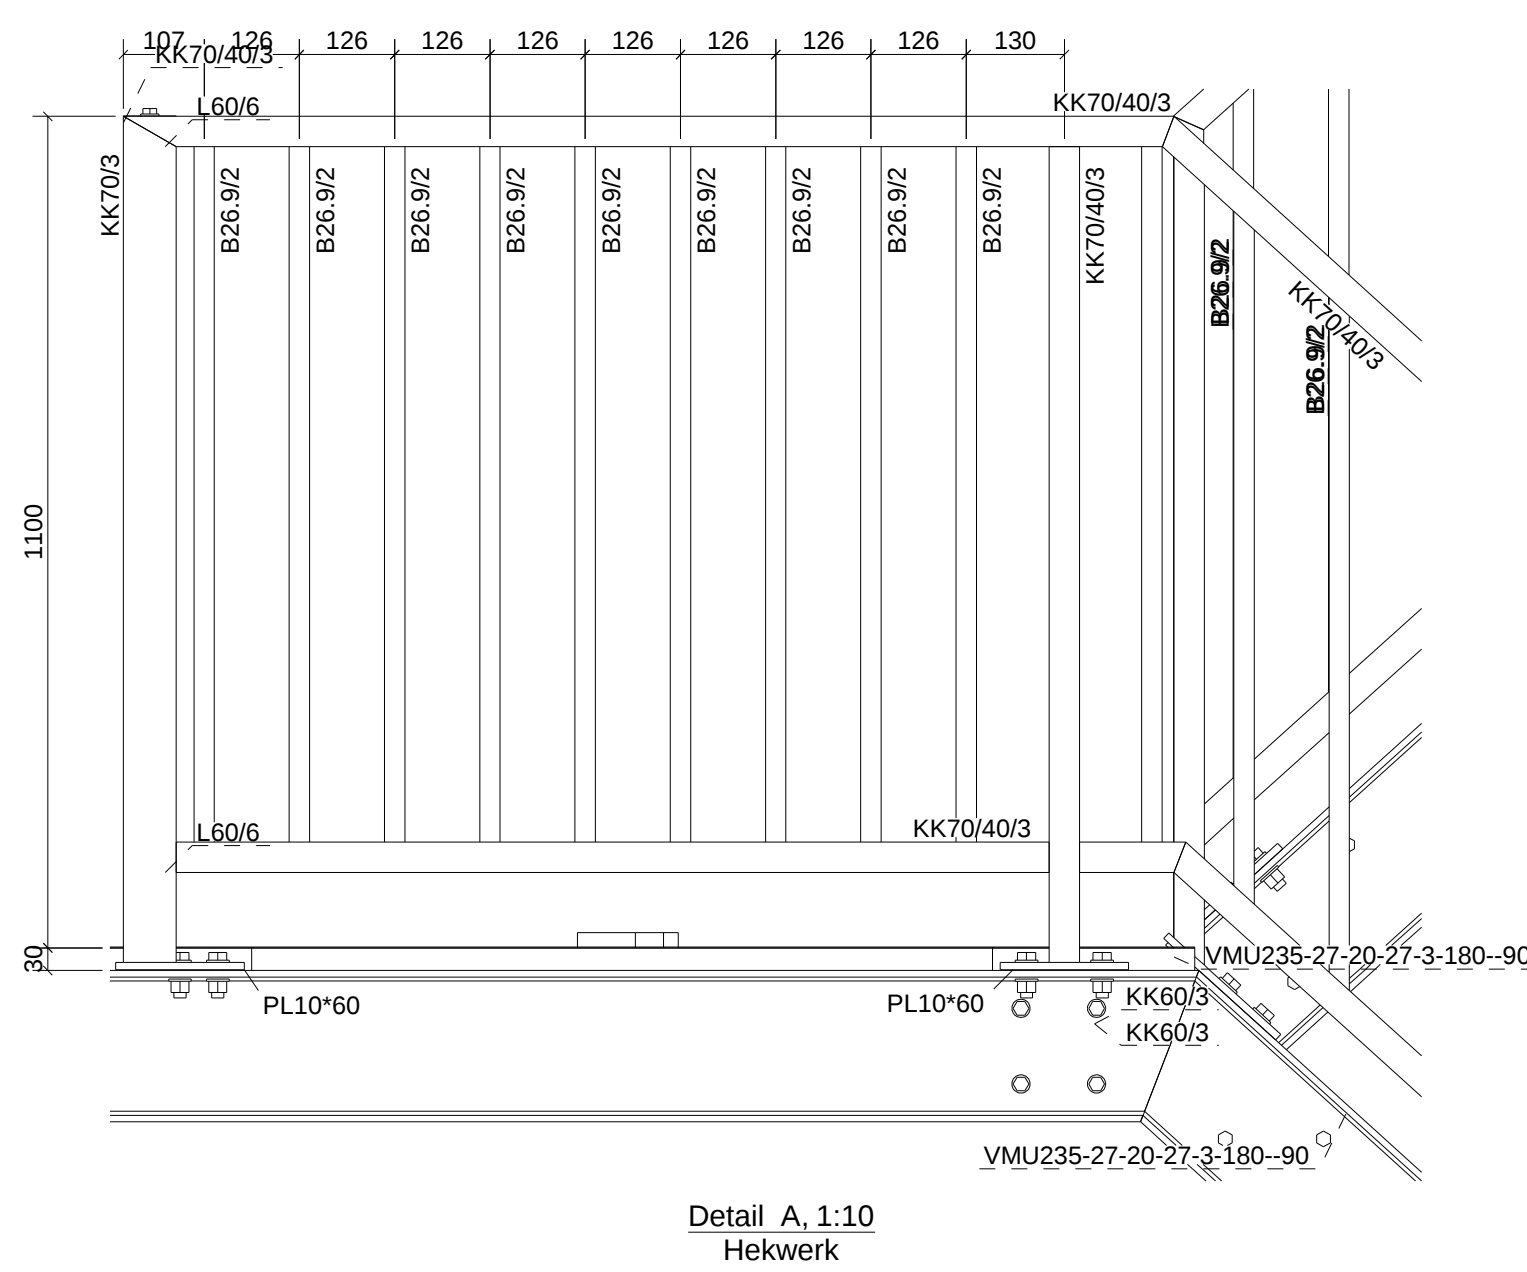
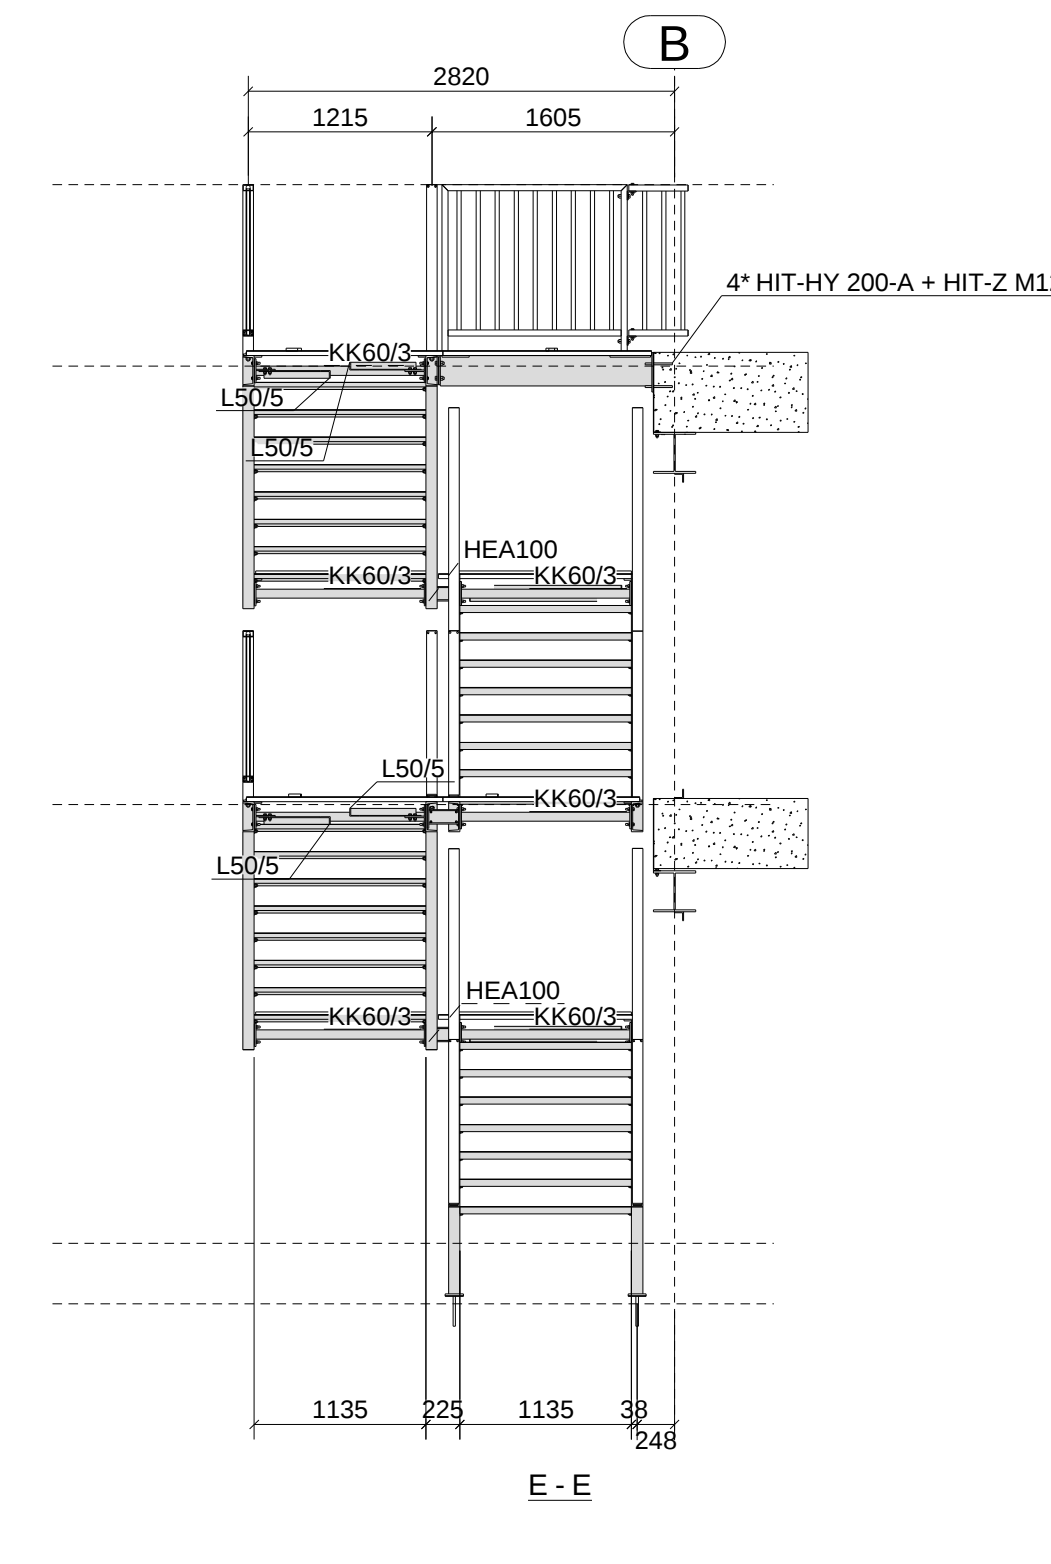
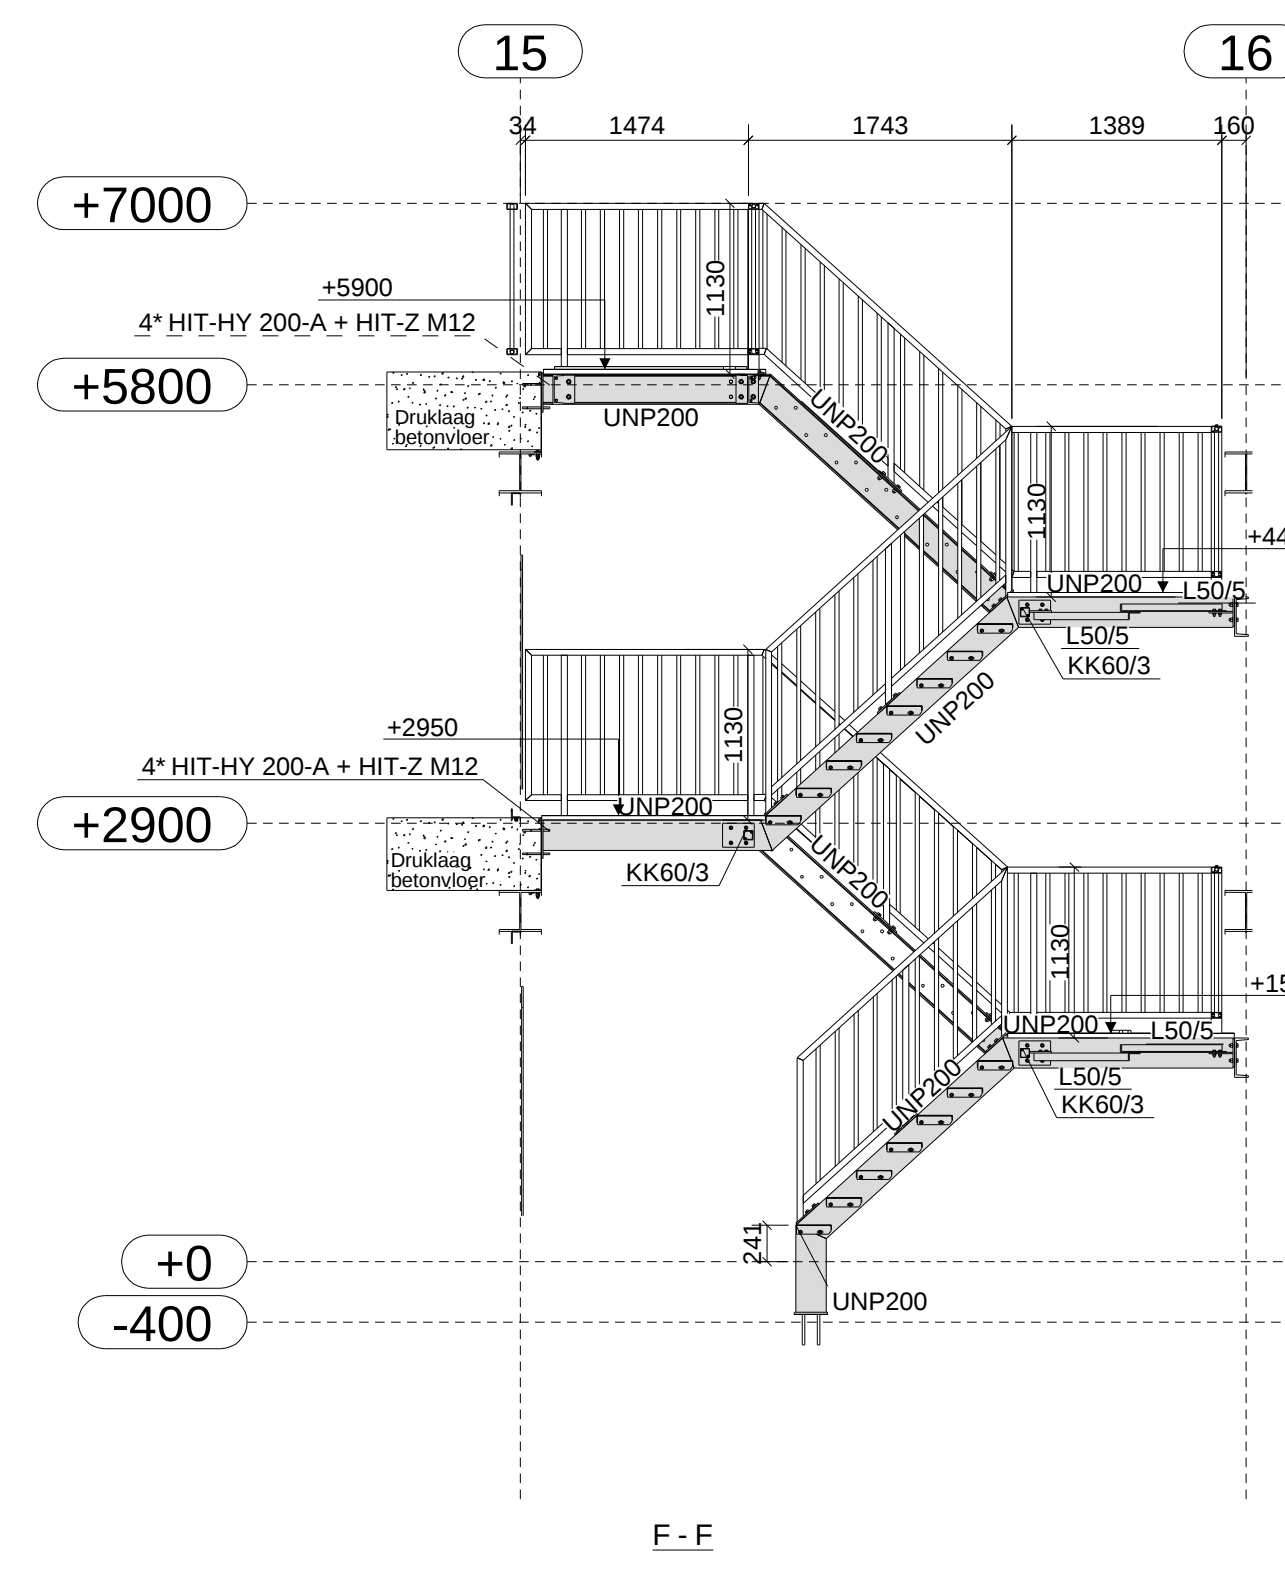
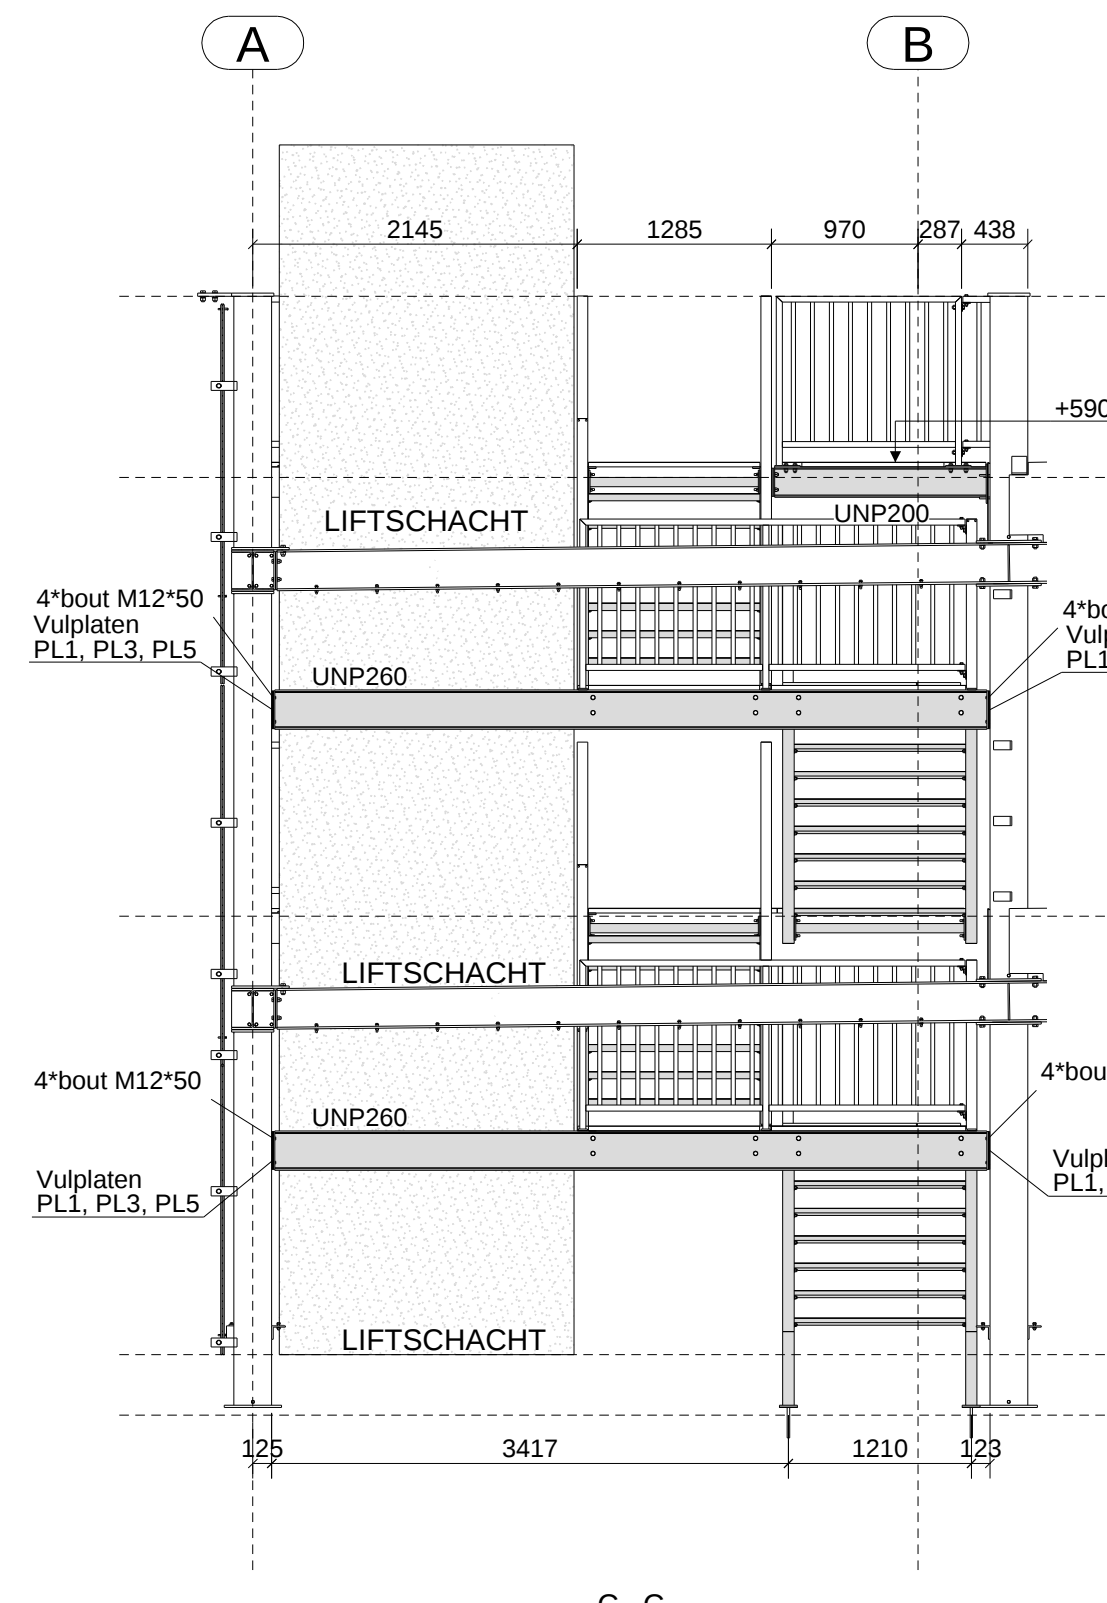
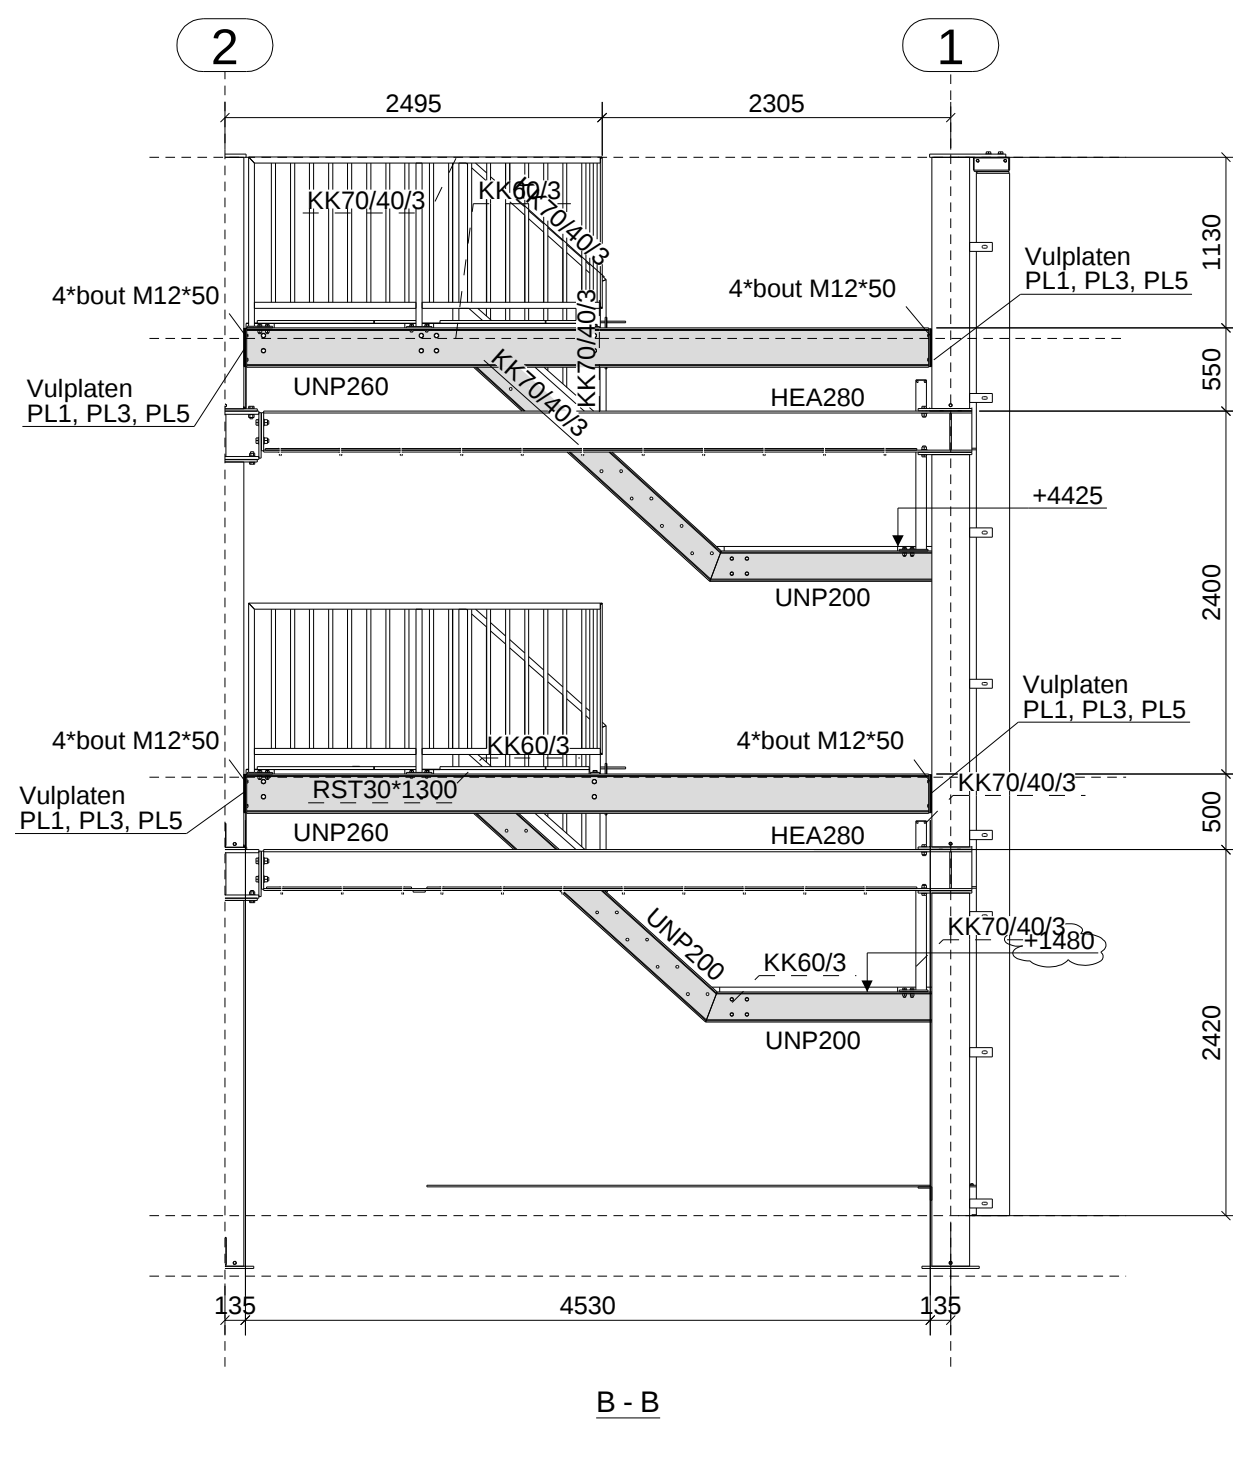
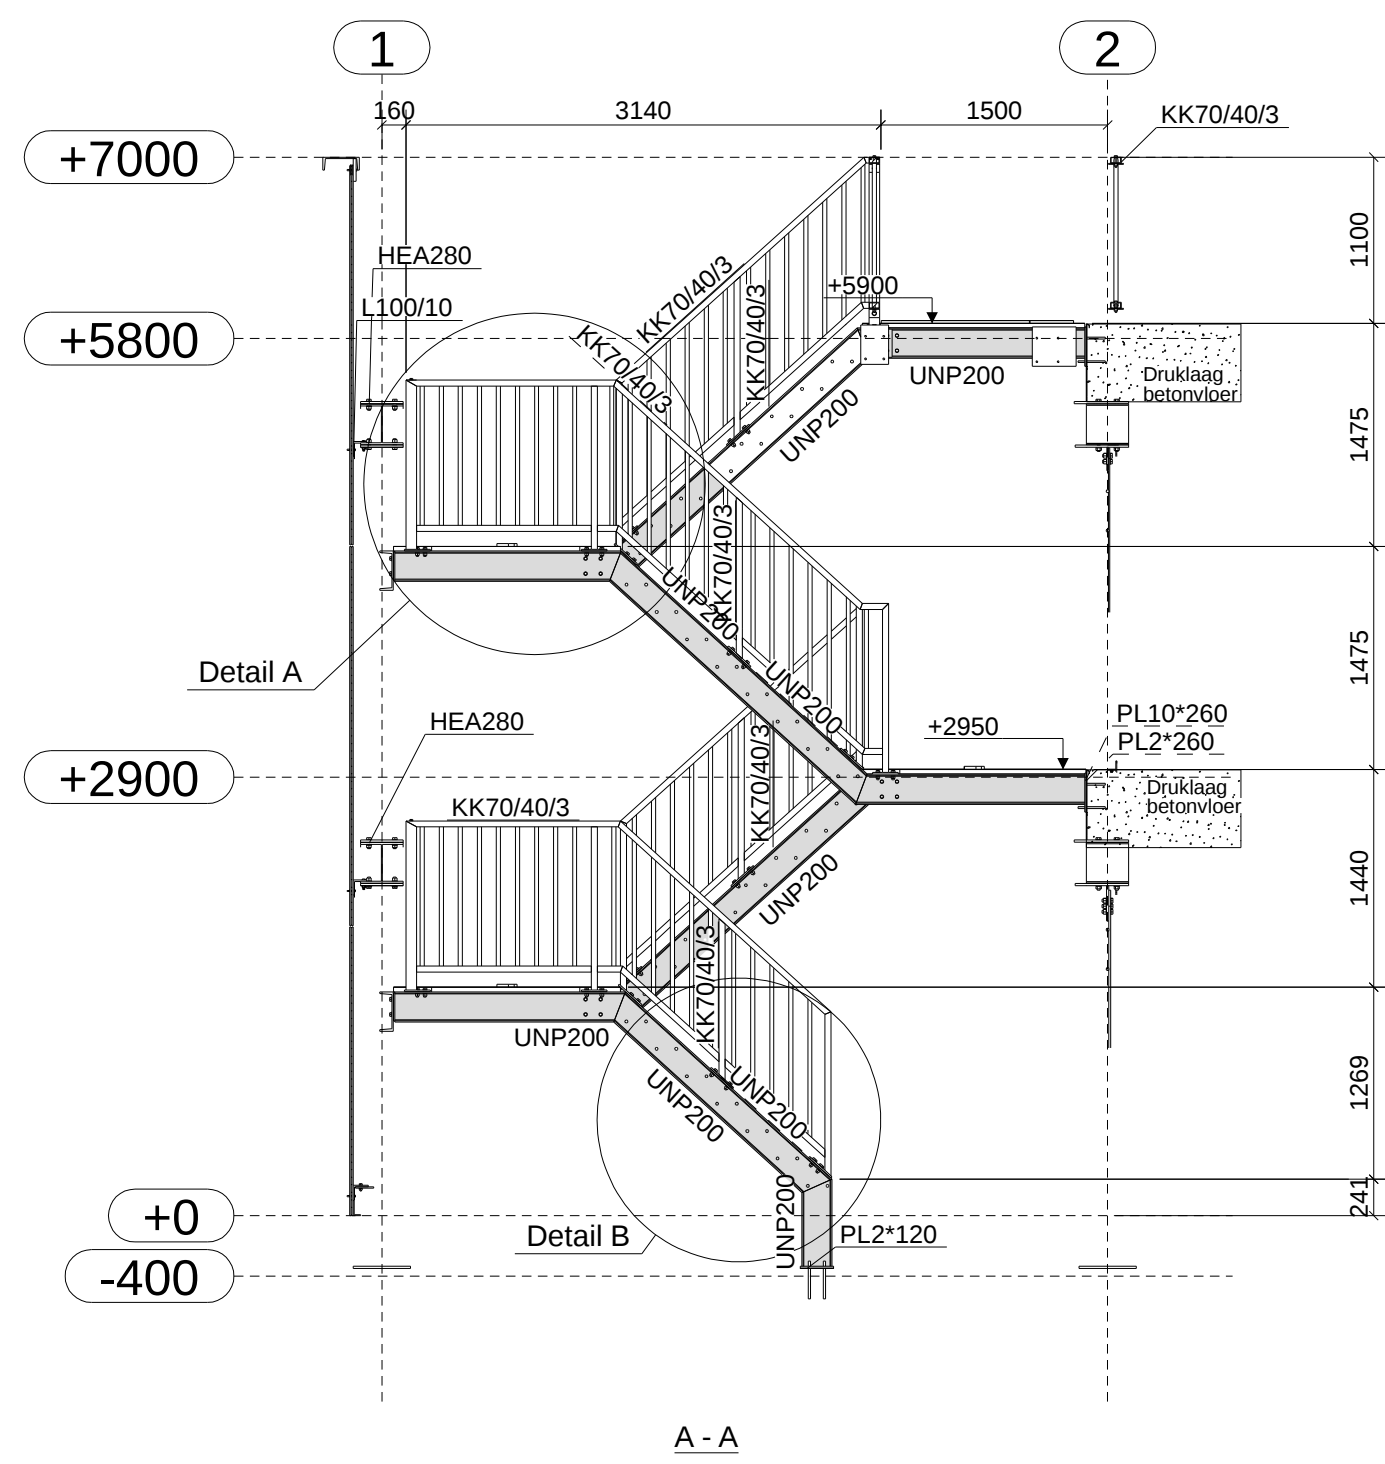
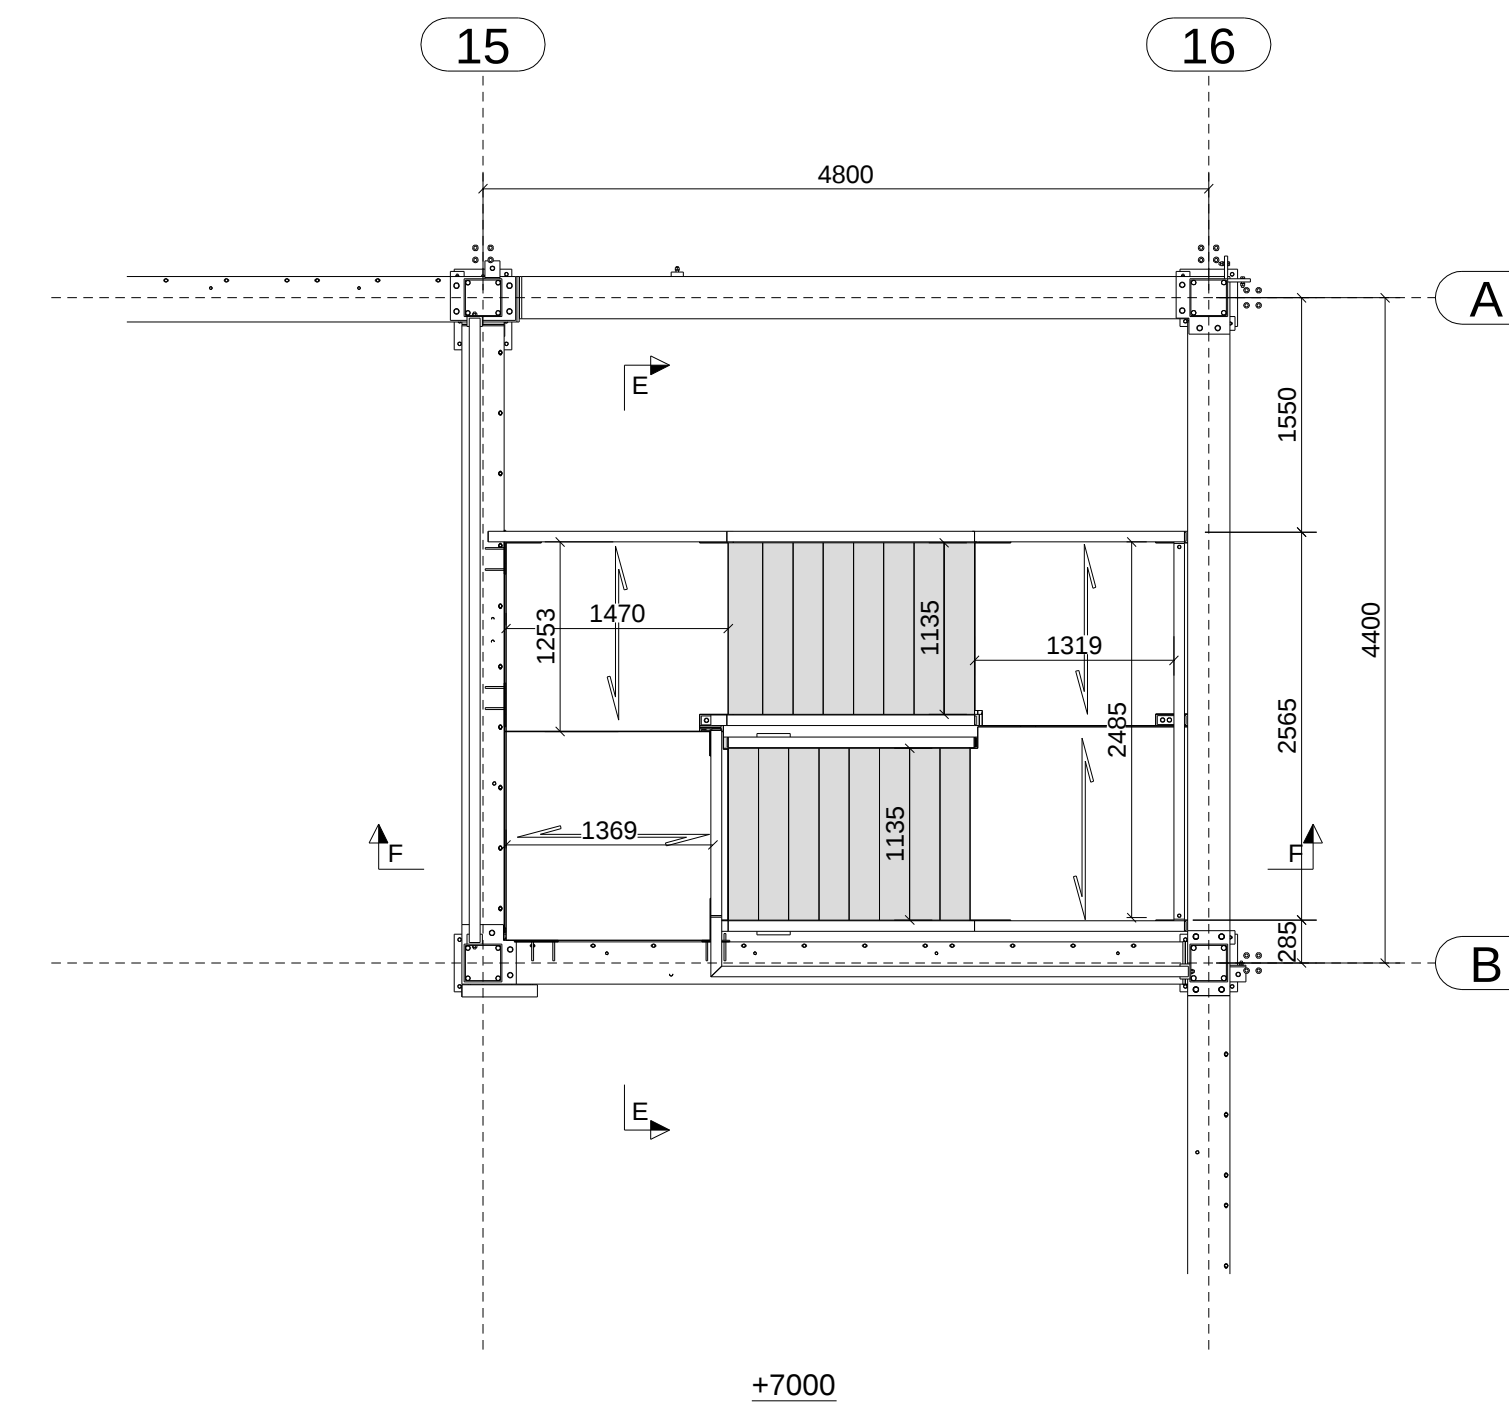


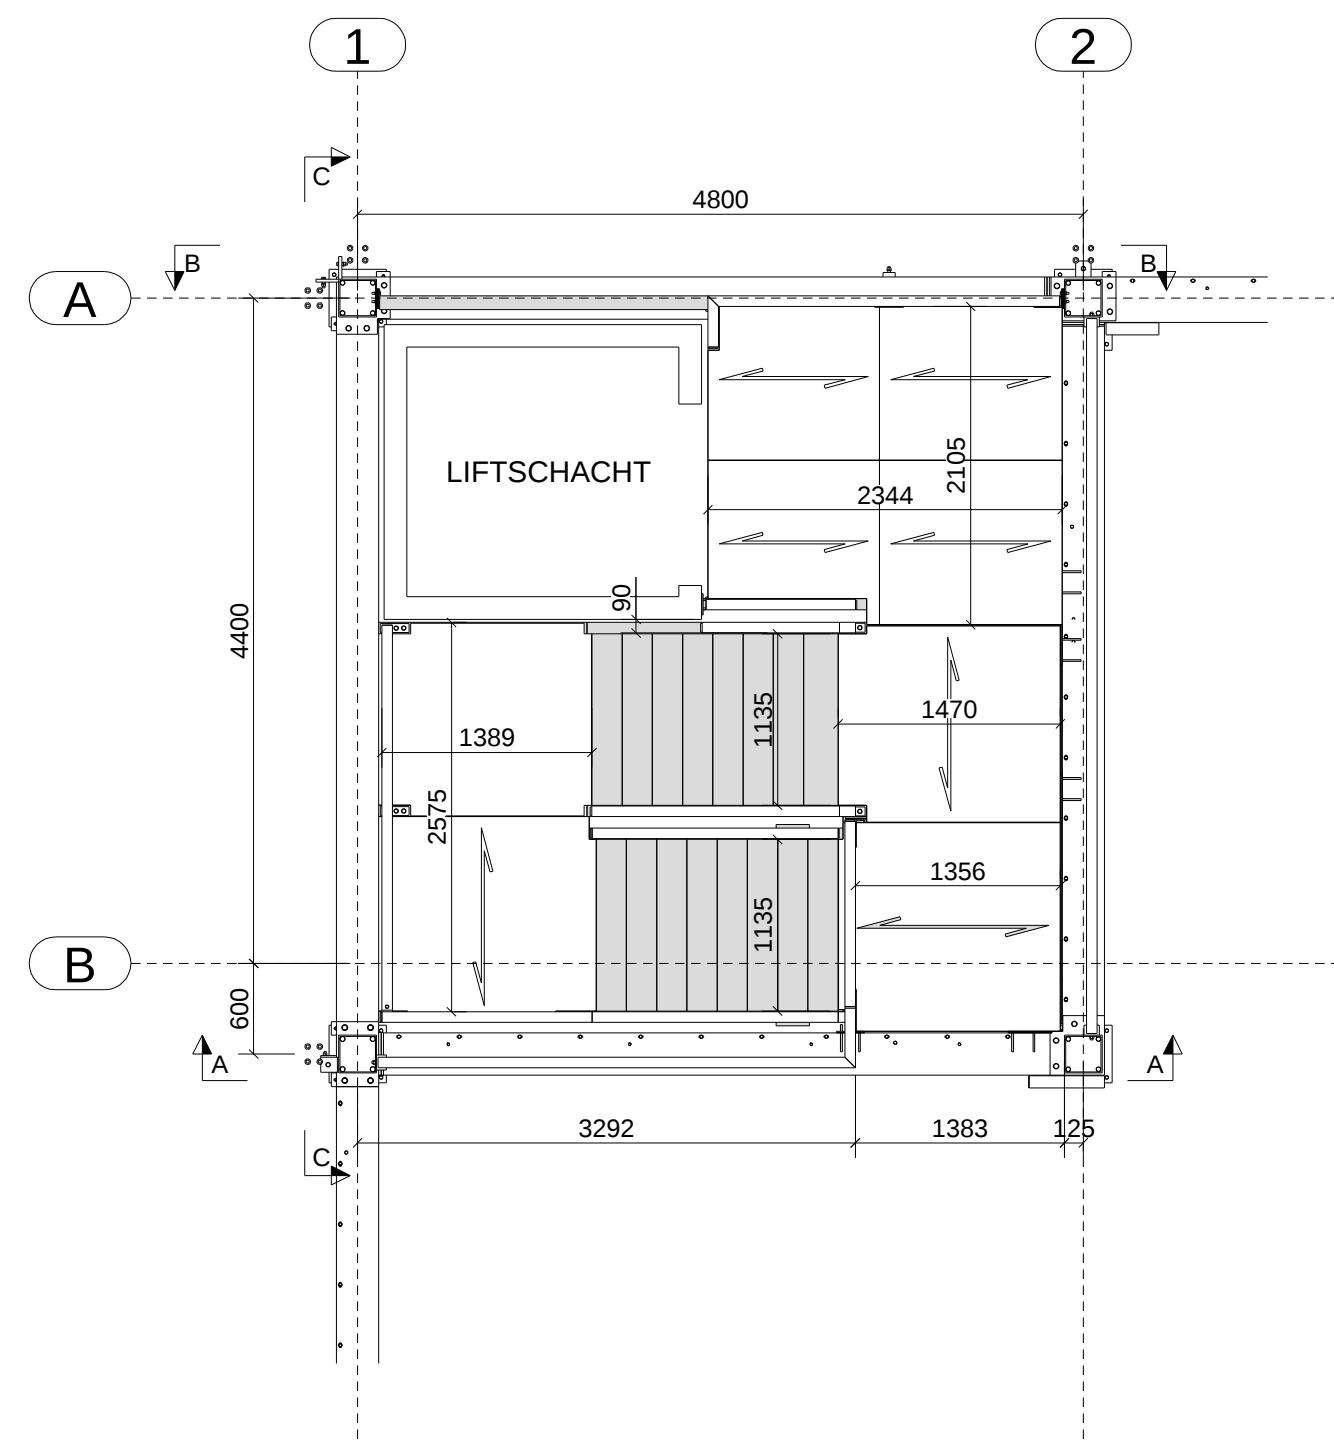

RENVOOI STAALCONSTRUCTIE			
Staalkwaliteit SFB / THQ :		S355JR (tenzij anders vermeld)	
Staalkwaliteit Buizen / kokers :		S275J0H (houd gevormd) (tenzij anders vermeld)	
Staalkwaliteit overige walsprofielen :		S235JR (tenzij anders vermeld)	
Boutkwaliteit : 8.8 gerold			
Ankerkwaliteit : 4.6 gerold			
2	B	Definitief	19.12.2019
1	A		16.12.2019
Rev. no.	Revisie merk	Revisie omschrijving	Revisie datum Gecontroleerd
Project:			
Parkeergarage PUII Wageningen			
Onderdeel:			
Staaloverzicht Trappenhuizen			
Opdrachtgever: Stam & De Koning			
schaal: 1:50	formaat: 1189x841	getekend: AD	
details: 1:10	startdatum: 18.10.2019	plotdatum: 06.01.2020	
 voortman STEEL GROUP			werkno. VS19-0076
Plaatsgegevens 16 7463 PH PO Box 83 7460 AB Rijssen, The Netherlands (t) +31(0)548-539000 (e) info@vsc.nl (w) www.vsc.nl			
bladno. G 115			B