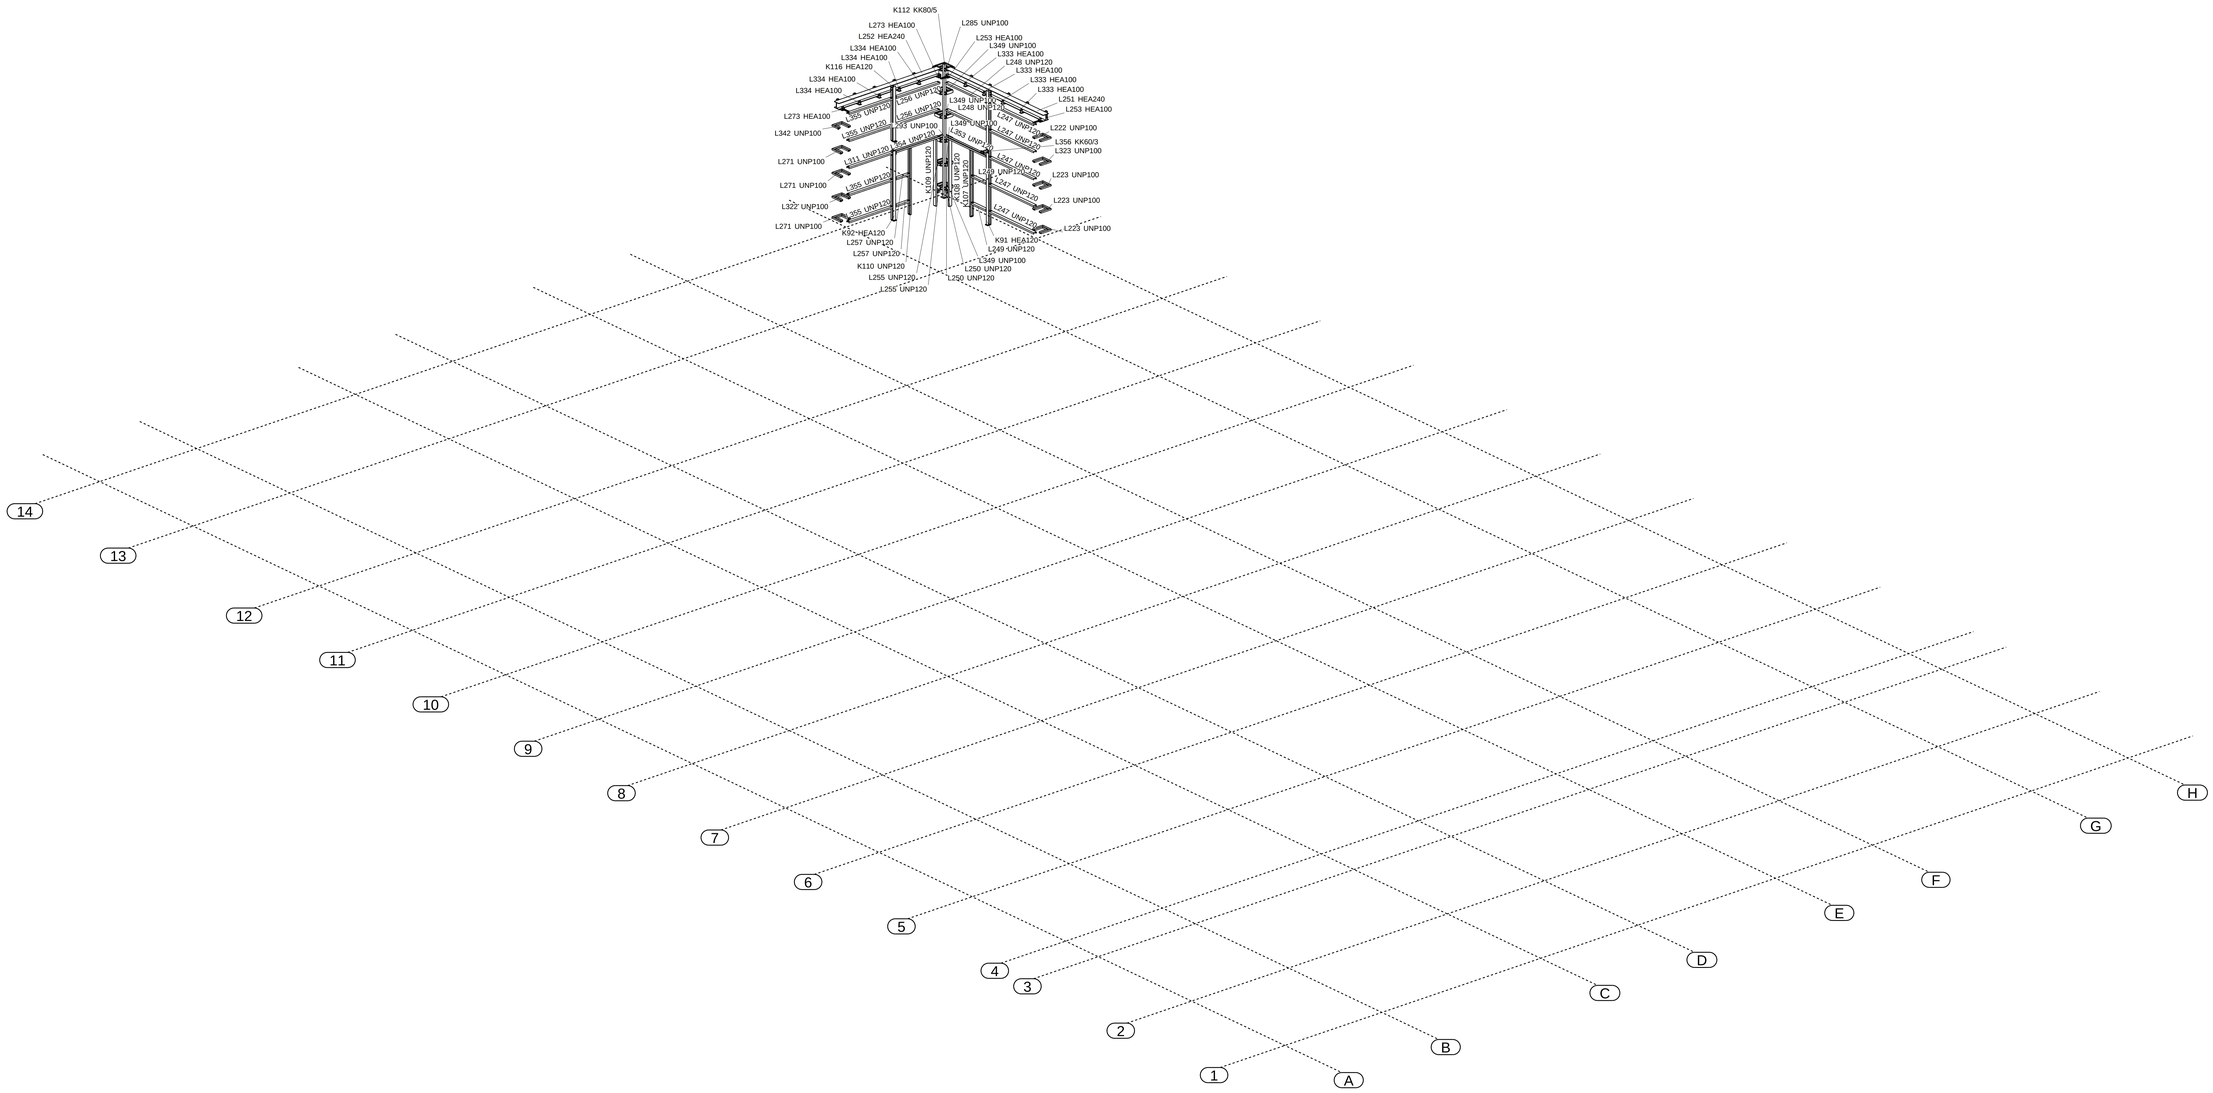

3d
1:75

RENVOOI STAALCONSTRUCTIE

Staalkwaliteit SFB / THQ :	S355JR	(tenzij anders vermeld)
Staalkwaliteit Buizen / kokers :	S275J0H	(koud gevormd) (tenzij anders vermeld)
Staalkwaliteit overige walsprofielen :	S235JR	(tenzij anders vermeld)
Boutkwaliteit : 8.8 gerold		
Ankerkwaliteit : 4.6 gerold		

Rev. no.	Revisie merk	Revisie omschrijving	Revisie datum	Gecontroleerd

Project:
Parkeergarage Welkoop Apeldoorn

Onderdeel:
3D OVERZICHT FASE 104

Opdrachtgever:

schaal:		formaat:	1189x841	getekend:	VdW
details:	1:75	startdatum:		plotdatum:	26.03.2020

voortman STEEL GROUP
Plaagslagen 16 7463 PH
PO Box 83 7460 AB
Rijssen, The Netherlands
(t) +31(0)548-539000
(e) info@vsc.nl
(w) www.vsc.nl

werkno. VS19-0081
bladno. G [16]

0038/CPR/RQA666902
Tekla Structures