


GEVEL
- rvs kabelnet, staande maas, 40x69 / 80x139 mm,
geschikt als doorvalbeveiliging
- bevestiging aan gevelconstructie, conform opgave leverancier
- klimplanten variatie, min. 3 soorten

27

LAMELLEN
- verticale stalen kokers, 50x100 mm,
thermisch verzinkt, gecoat in kleur
- bevestigd op gevelconstructie, thermisch verzinkt, gecoat in kleur
conform opgave constructeur (dient tevens om wildgroei te beperken)

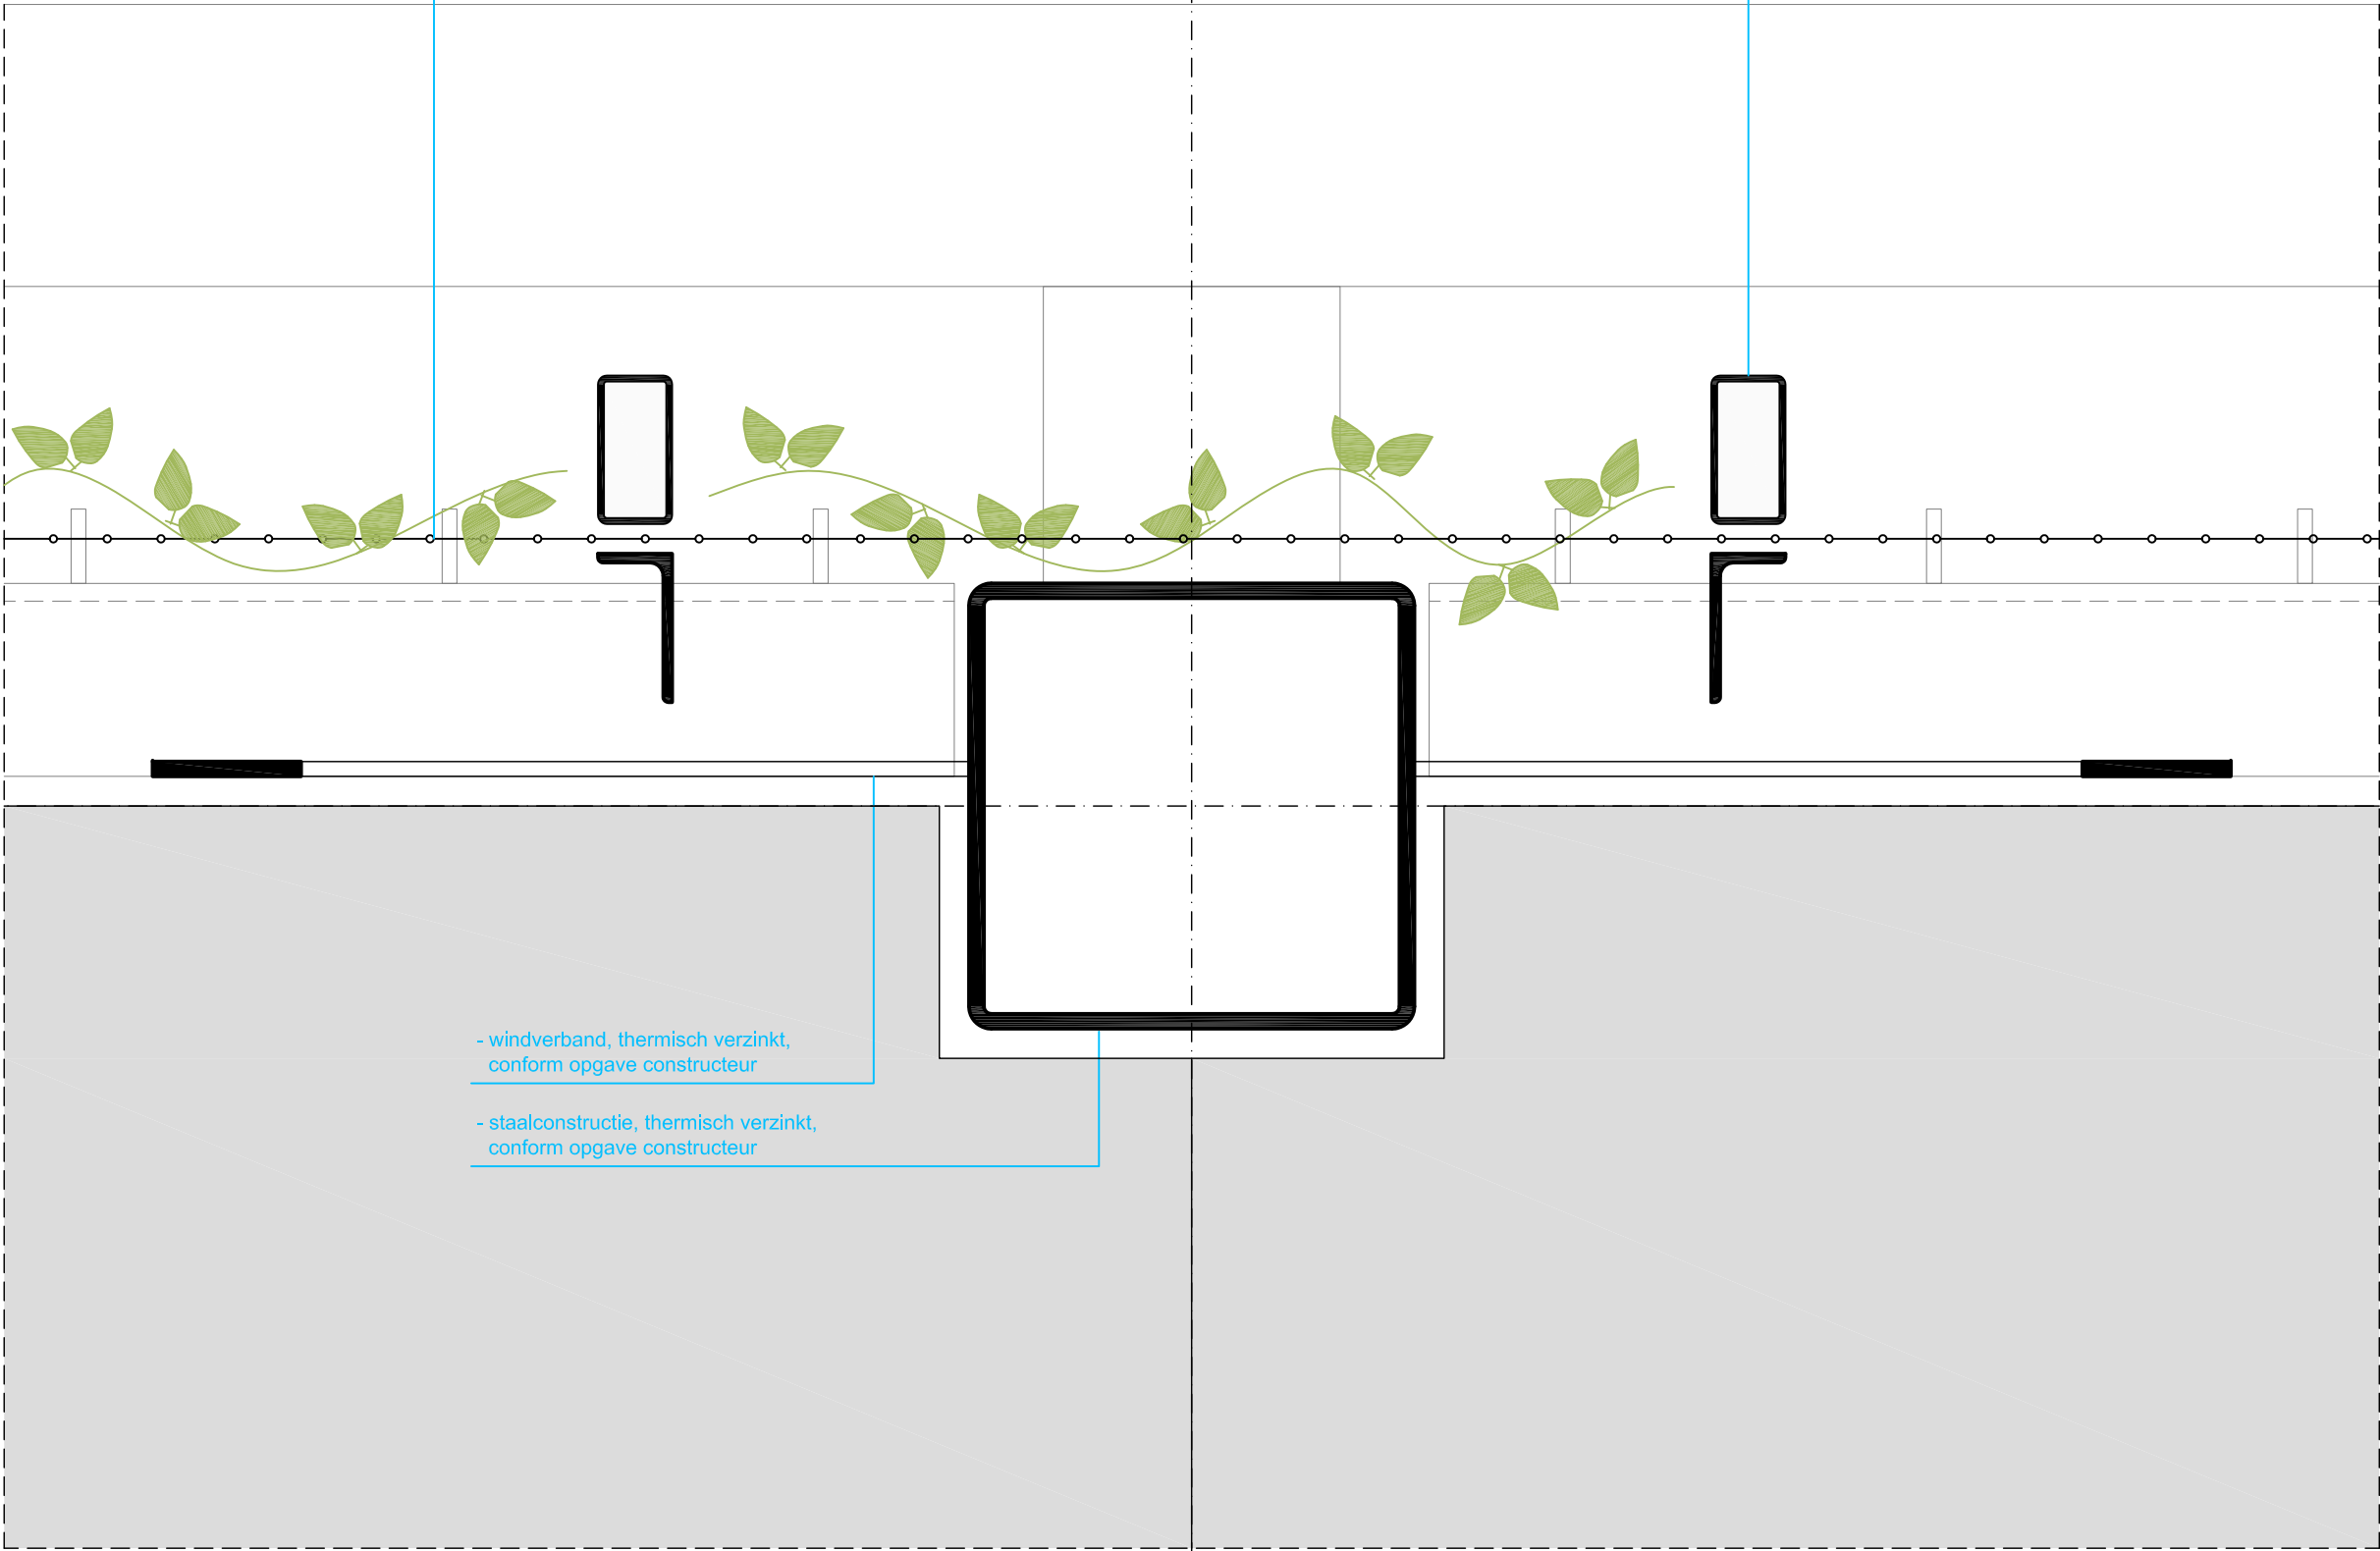

- windverband, thermisch verzinkt,
conform opgave constructeur

- staalconstructie, thermisch verzinkt,
conform opgave constructeur

V I S S E R S & R O E L A N D S

H-01

project nr.: 1620
datum: 27-08-2018
schaal: 1:5
formaat: A3
getekend: JRu


28

GEVEL

- rvs kabelnet, staande maas, 40x69 / 80x139 mm, geschikt als doorvalbeveiliging
- bevestiging aan gevelconstructie, conform opgave leverancier

LAMELLEN

- Schüco verticale vaste ALB-PH lamellen, aluminium, 400x65 mm
- h.o.h. 375 mm, onder een hoek van 45°
- bevestiging conform opgave leverancier

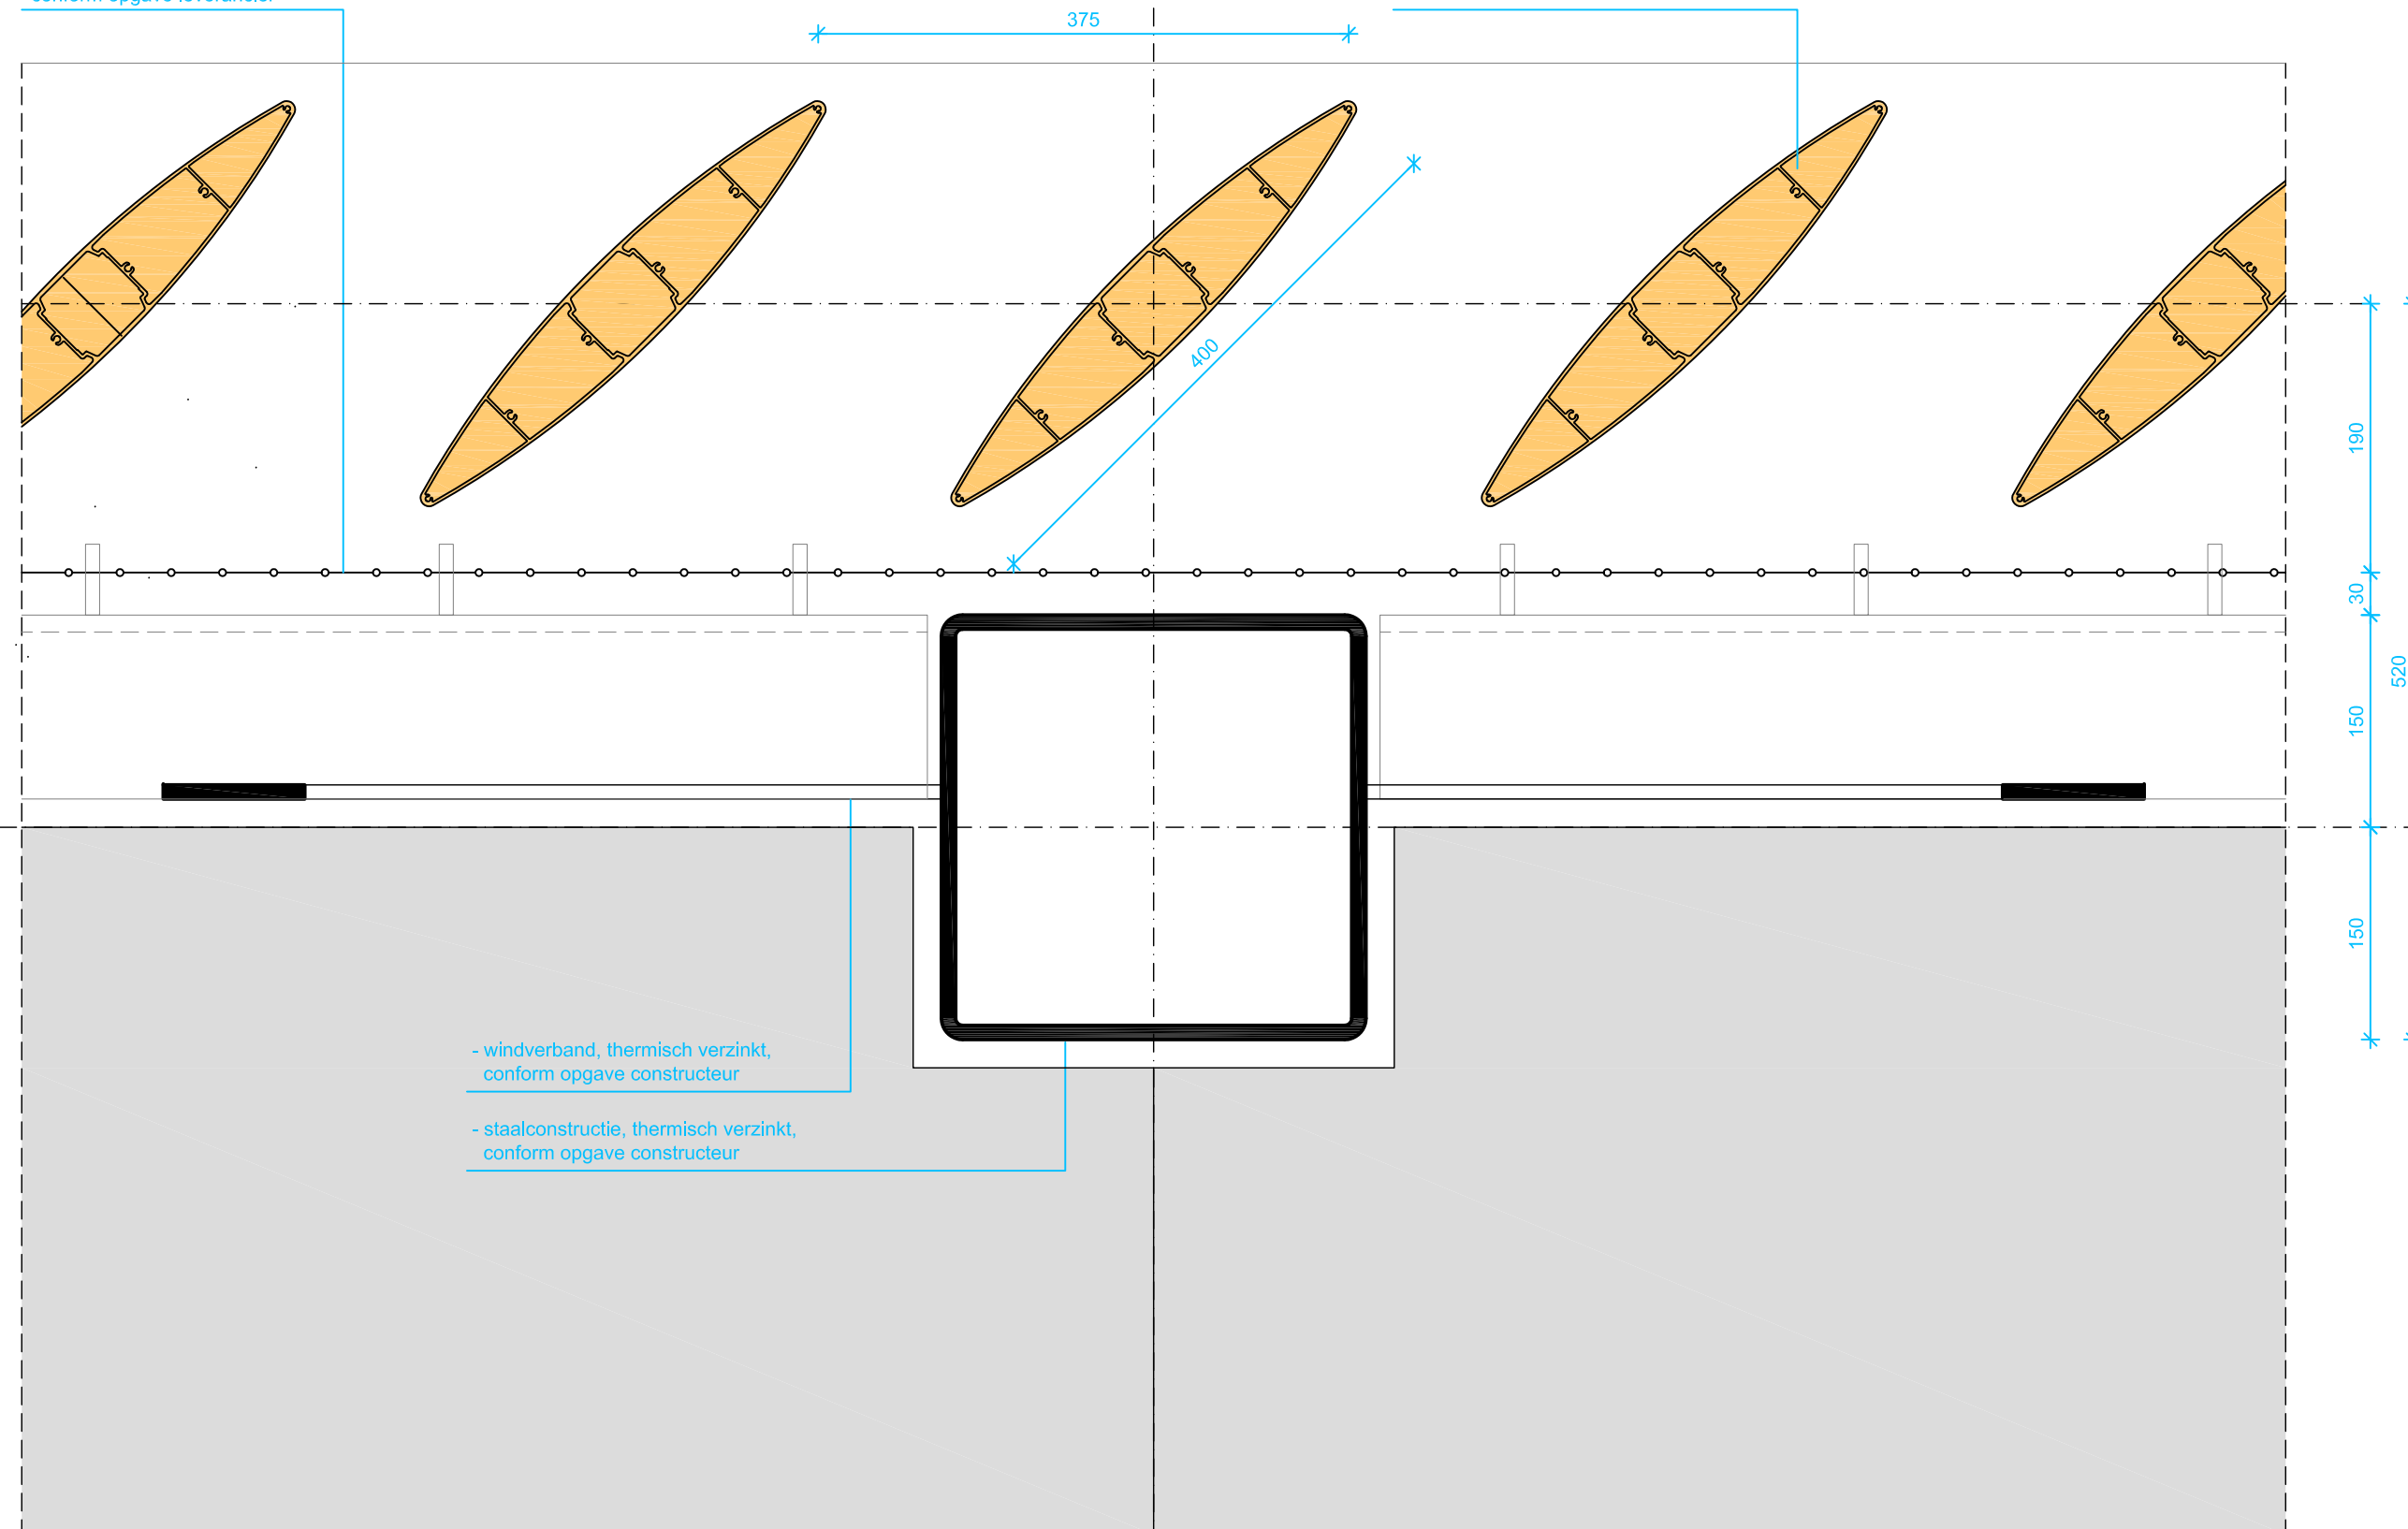

- windverband, thermisch verzinkt, conform opgave constructeur

- staalconstructie, thermisch verzinkt, conform opgave constructeur

A

V I S S E R S & R O E L A N D S

H-02

project nr.:	1620
datum:	27-08-2018
schaal:	1:5
formaat:	A3
getekend:	JRu


GEVEL
- rvs kabelnet, staande maas, 40x69 / 80x139 mm, geschikt als doorvalbeveiliging
- bevestiging aan gevelconstructie, conform opgave leverancier
- klimplanten variatie, min. 3 soorten

KADER
- stalen koker, 450x380 mm, thermisch verzinkt, gecoat in kleur, conform opgave constructeur

LAMELLEN
- Schüco verticale vaste ALB-PH lamellen, aluminium, 400x65 mm
- h.o.h. 375 mm, onder een hoek van 45°
- bevestiging conform opgave leverancier

A

27

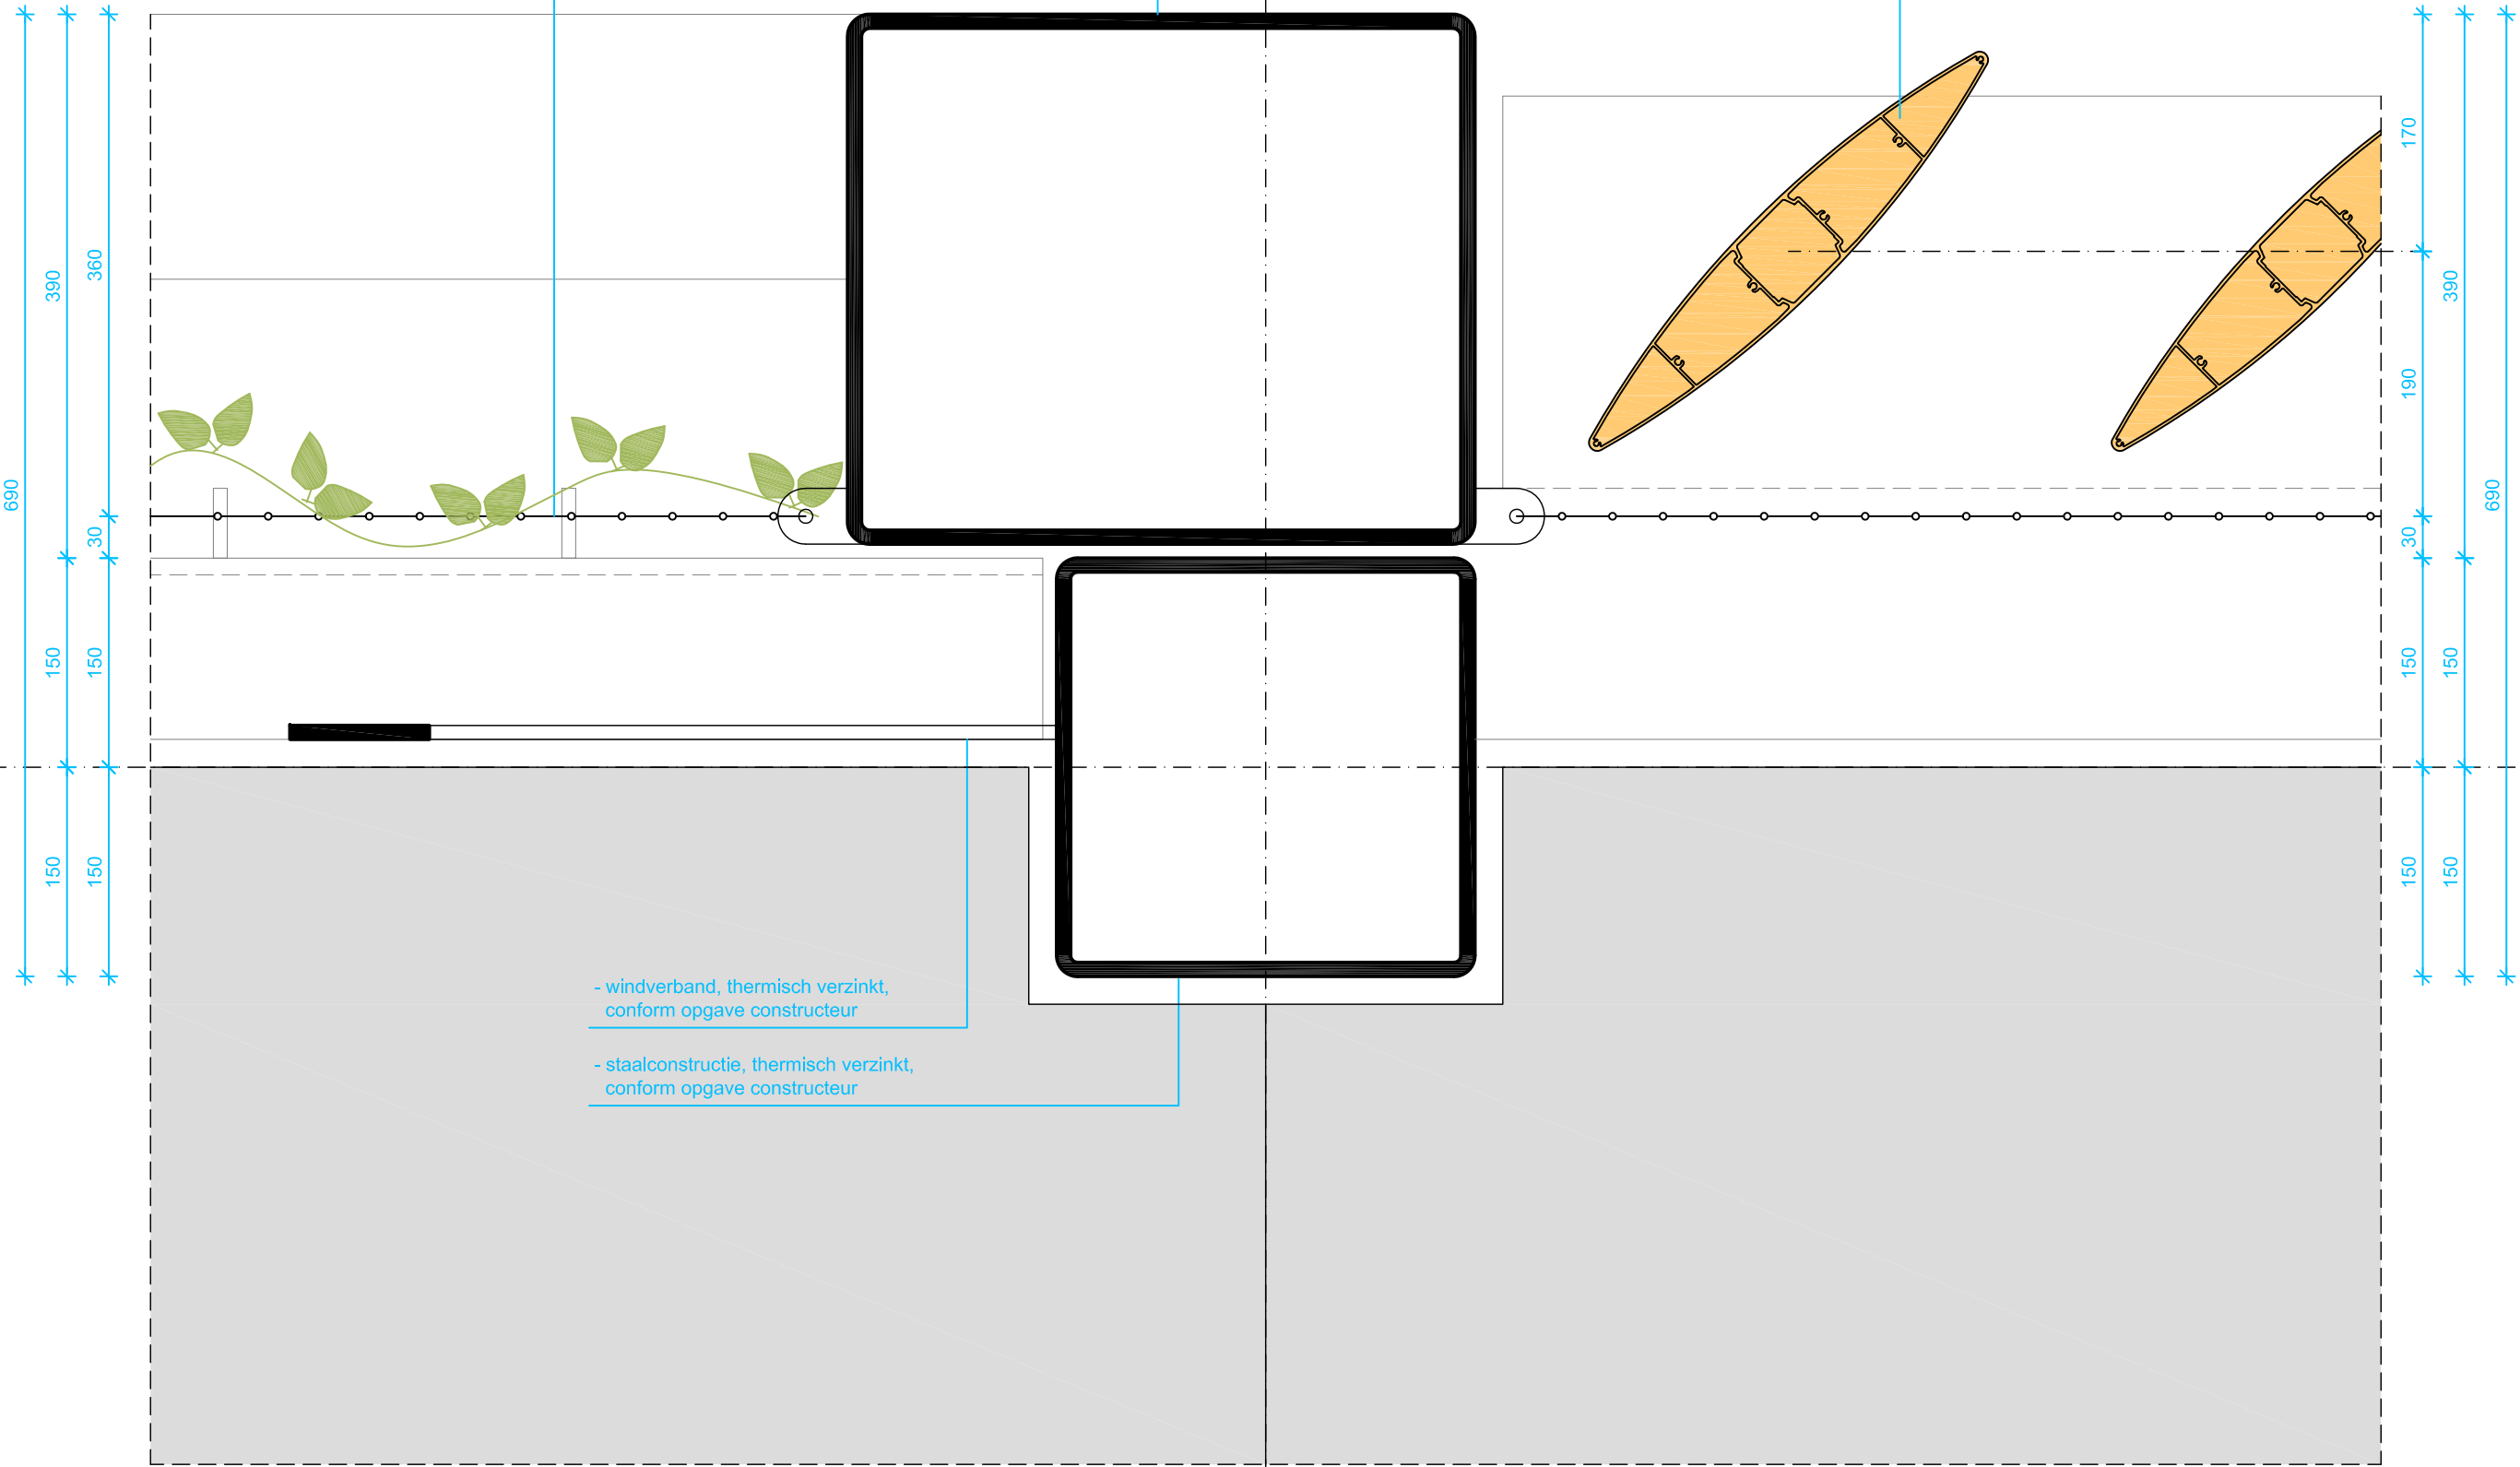

- windverband, thermisch verzinkt, conform opgave constructeur


- staalconstructie, thermisch verzinkt, conform opgave constructeur

V I S S E R S & R O E L A N D S

H-03

project nr.: 1620
datum: 27-08-2018
schaal: 1:5
formaat: A3
getekend: JRu

E

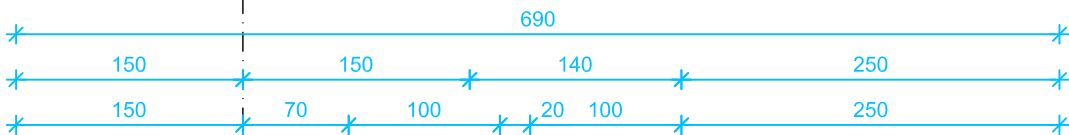

GEVEL

- rvs kabelnet, staande maas, 80x139 mm, geschikt als doorvalbeveiliging
- bevestiging aan gevelconstructie, conform opgave leverancier
- klimplanten variatie, min. 3 soorten

LAMELLEN

- verticale stalen kokers, 50x100 mm, thermisch verzinkt, gecoat in kleur
- gevelconstructie, thermisch verzinkt, gecoat in kleur, conform opgave constructeur (dient tevens om wildgroei te beperken)

PLINT

- stalen koker 450x190 mm, doet tevens dienst als aanrijbeveiliging, thermisch verzinkt, gecoat in kleur, conform opgave constructeur

- gevelconstructie, thermisch verzinkt, conform opgave constructeur

- parkeerstoetbeugel, thermisch verzinkt, h=120 mm

- klinkerbestrating / asfalt?
- betonnen opsluitbanden, 100x300 mm

afschot →

590 -p
b.k. staal

1.240 -p
b.k. vloer


1.340 -p
aansluiting op terrein

80

1.740 -p
b.k. fundering

PLANTENBAK

- groeimedium
- betonnen opsluitbanden, 100x350 mm

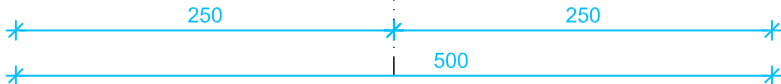


V I S S E R S & R O E L A N D S

V-01

project nr.: 1620
datum: 27-08-2018
schaal: 1:5
formaat: A3
getekend: JRu

E

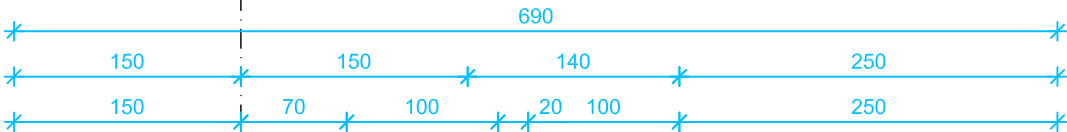

GEVEL

- rvs kabelnet, staande maas, 80x139 mm, geschikt als doorvalbeveiliging
- bevestiging aan gevelconstructie, conform opgave leverancier
- klimplanten variatie, min. 3 soorten

LAMELLEN



- verticale stalen kokers, 50x100 mm, thermisch verzinkt, gecoat in kleur
- gevelconstructie, thermisch verzinkt, gecoat in kleur, conform opgave constructeur (dient tevens om wildgroei te beperken)

- doorijbeveiliging, rond buisprofiel, thermisch verzinkt, conform opgave constructeur


- windverband, thermisch verzinkt, conform opgave constructeur

- gevelconstructie, thermisch verzinkt, conform opgave constructeur

- betonnen TT-ligger, conform opgave leverancier

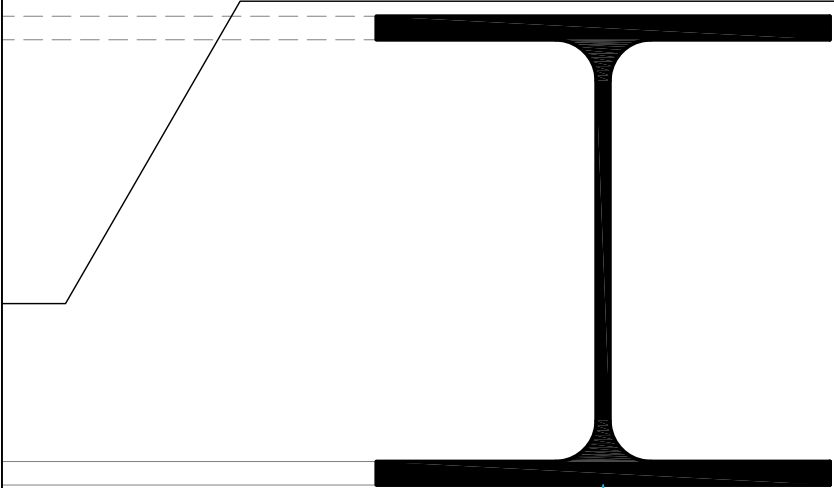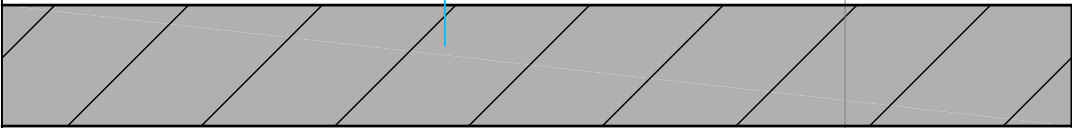

- staalconstructie, thermisch verzinkt, conform opgave constructeur

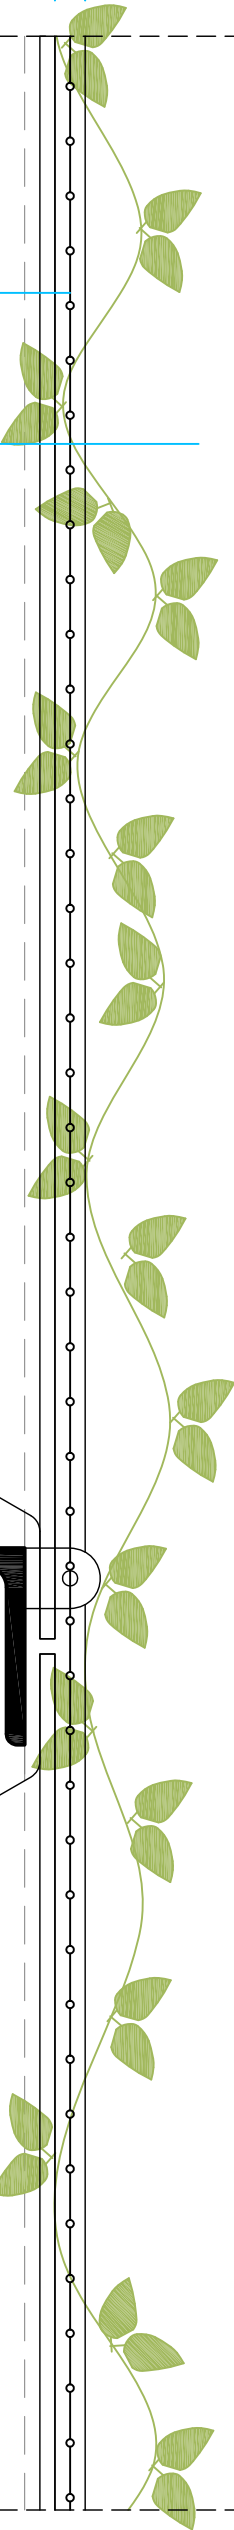

3.260 +p
hart ligger


2.760 +p
b.k. vloer

2.490 +p
b.k. staal

V I S S E R S & R O E L A N D S

V-02

project nr.: 1620
datum: 27-08-2018
schaal: 1:5
formaat: A3
getekend: JRu

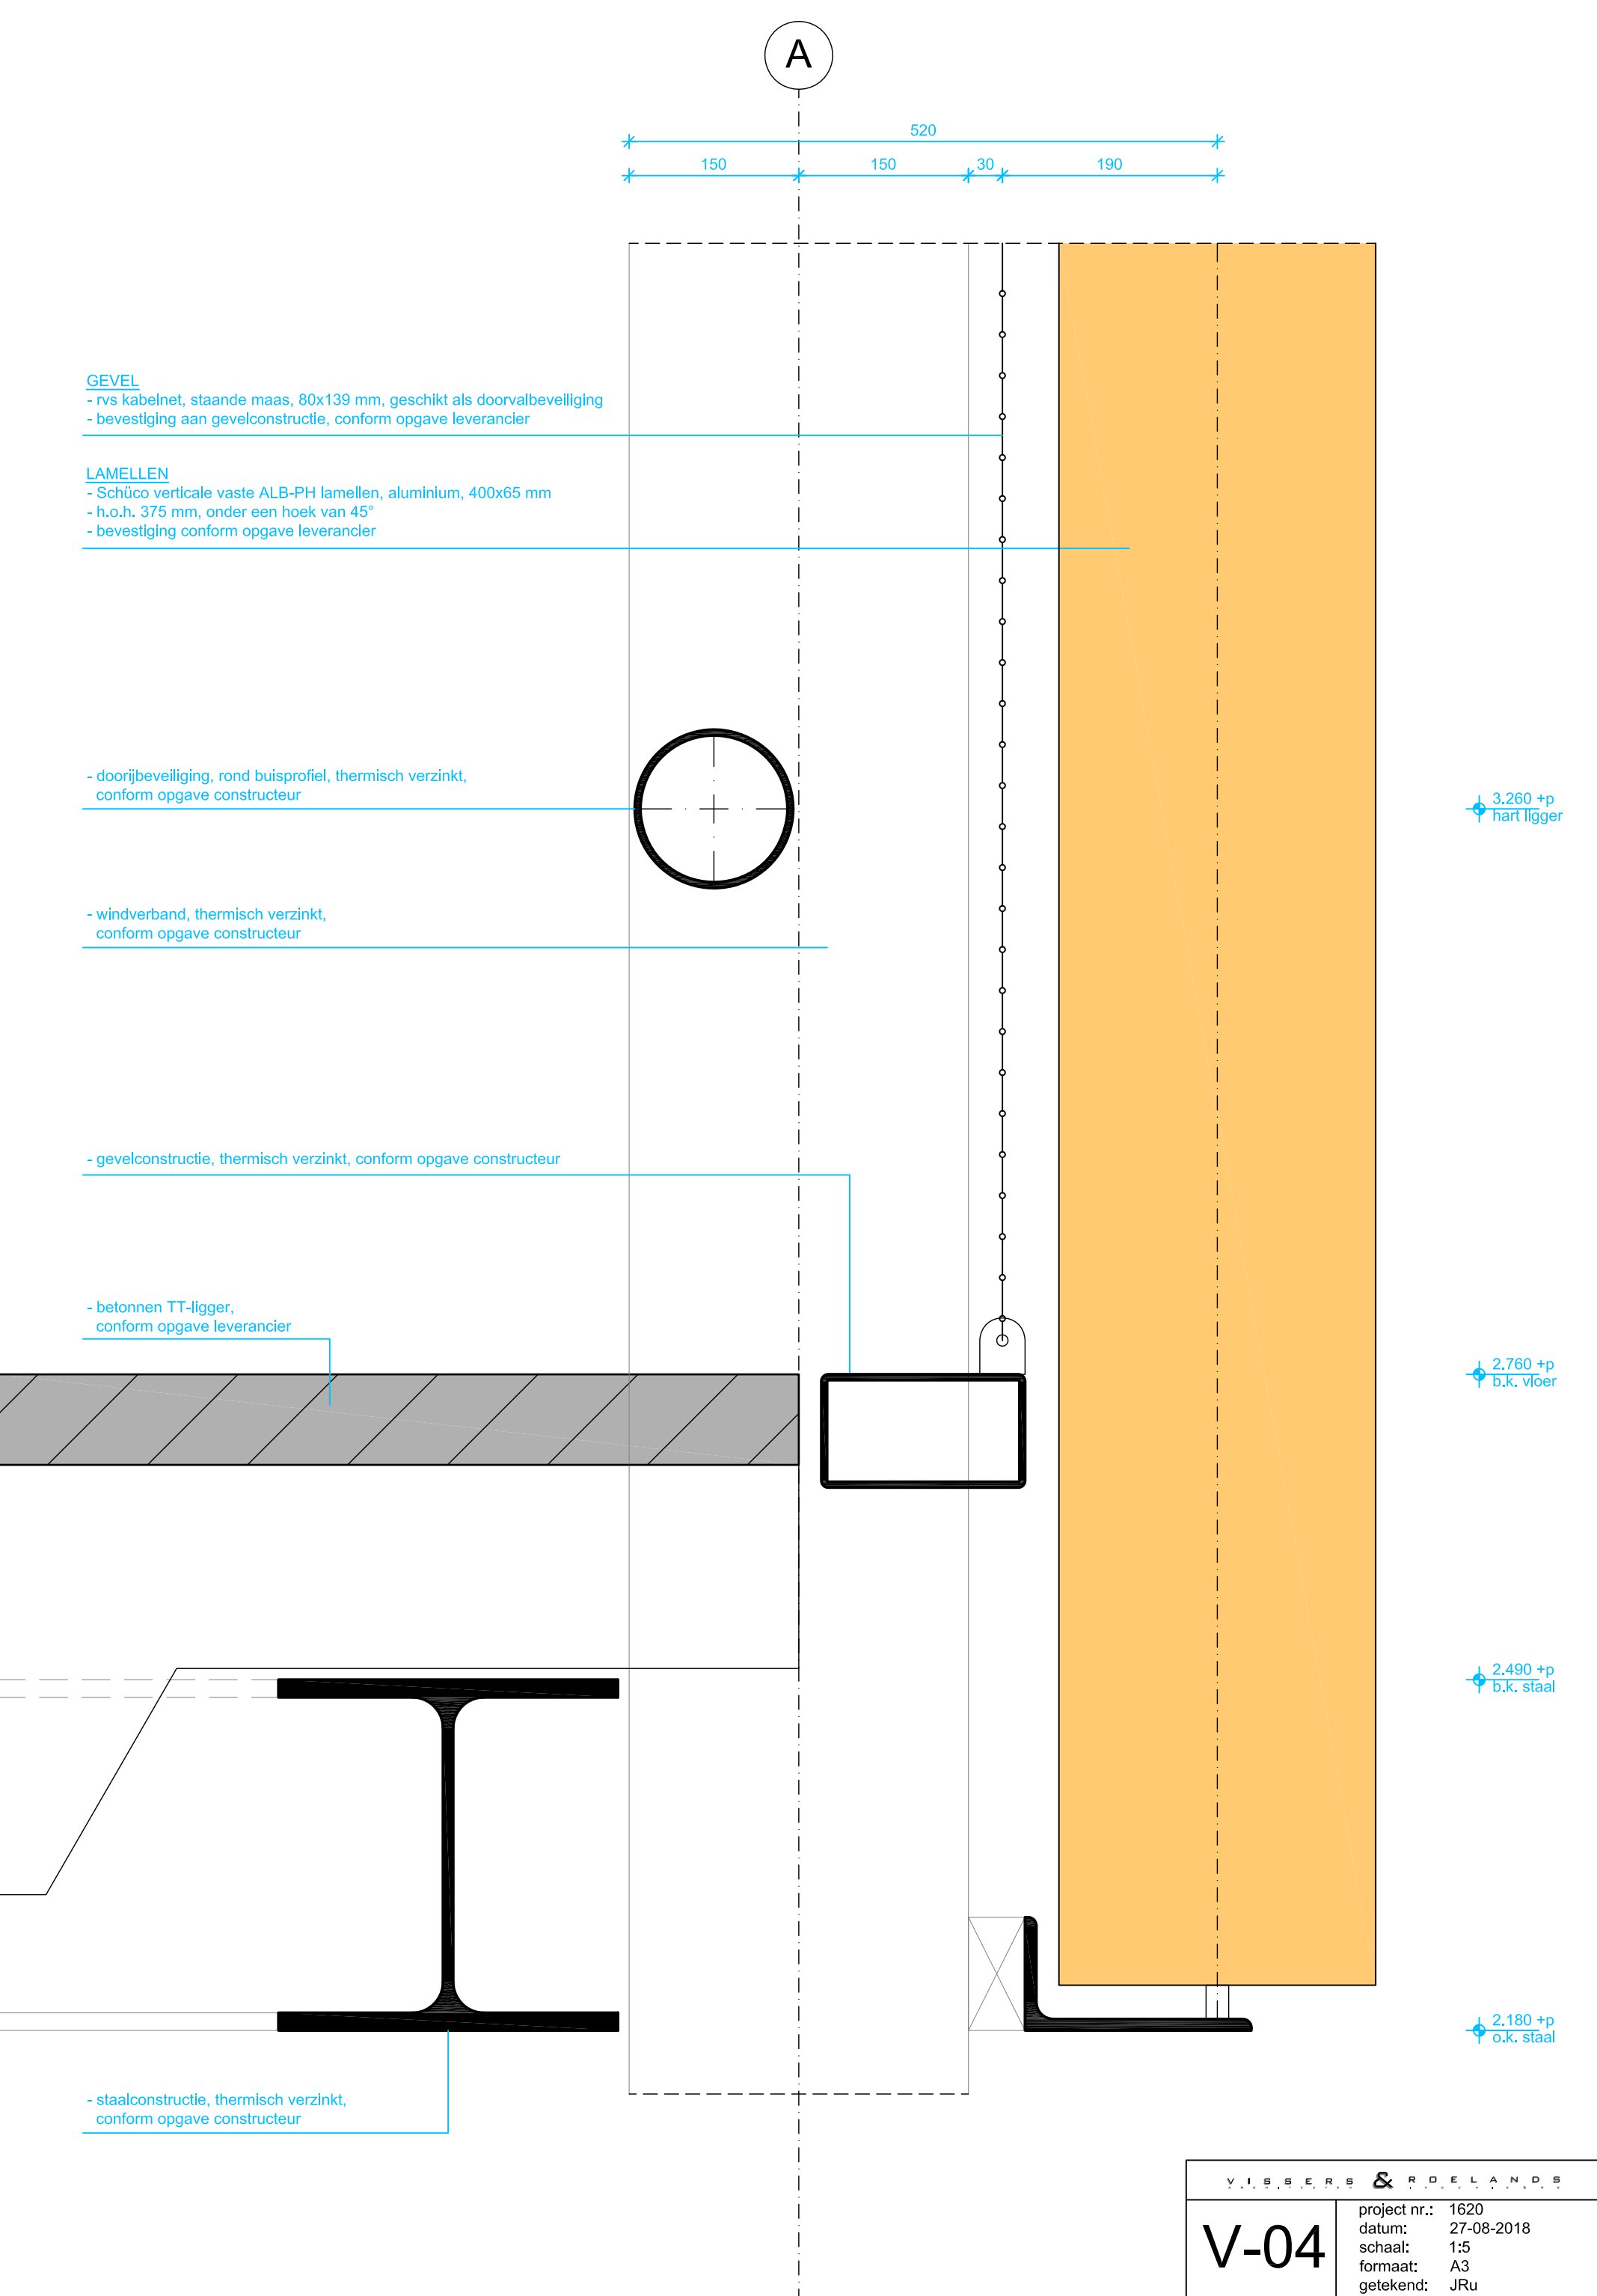

A

DAKOPBOUW

- epdm dakbedekking
- drukvaste afschotislatie met max. dakopstand 100 mm of noodoverstort toepassen
- dampremmende folie
- stalen dakplaat, conform opgave constructeur
- stalen liggers, thermisch verzinkt, conform opgave constructeur
- h.w.a. voorzien van bladroosters

afschot

- aluminium daktrim met kraal, 38x45 mm
thermisch verzinkt

12.760 +p
b.k. staal

VLIESGEVEL

- Schüco FW50, gecoat in kleur,
afmetingen conform opgave leverancier
- transparant glas
- bevestigd aan staalconstructie
- aluminium zetwerk rondom in kleur kozijn
- aluminium waterslag aan bovenzijde in kleur kozijn

12.460 +p
o.k. staal

150 25 190
365

V I S S E R S & R O E L A N D S

V-08

project nr.: 1620
datum: 27-08-2018
schaal: 1:5
formaat: A3
getekend: JRu