
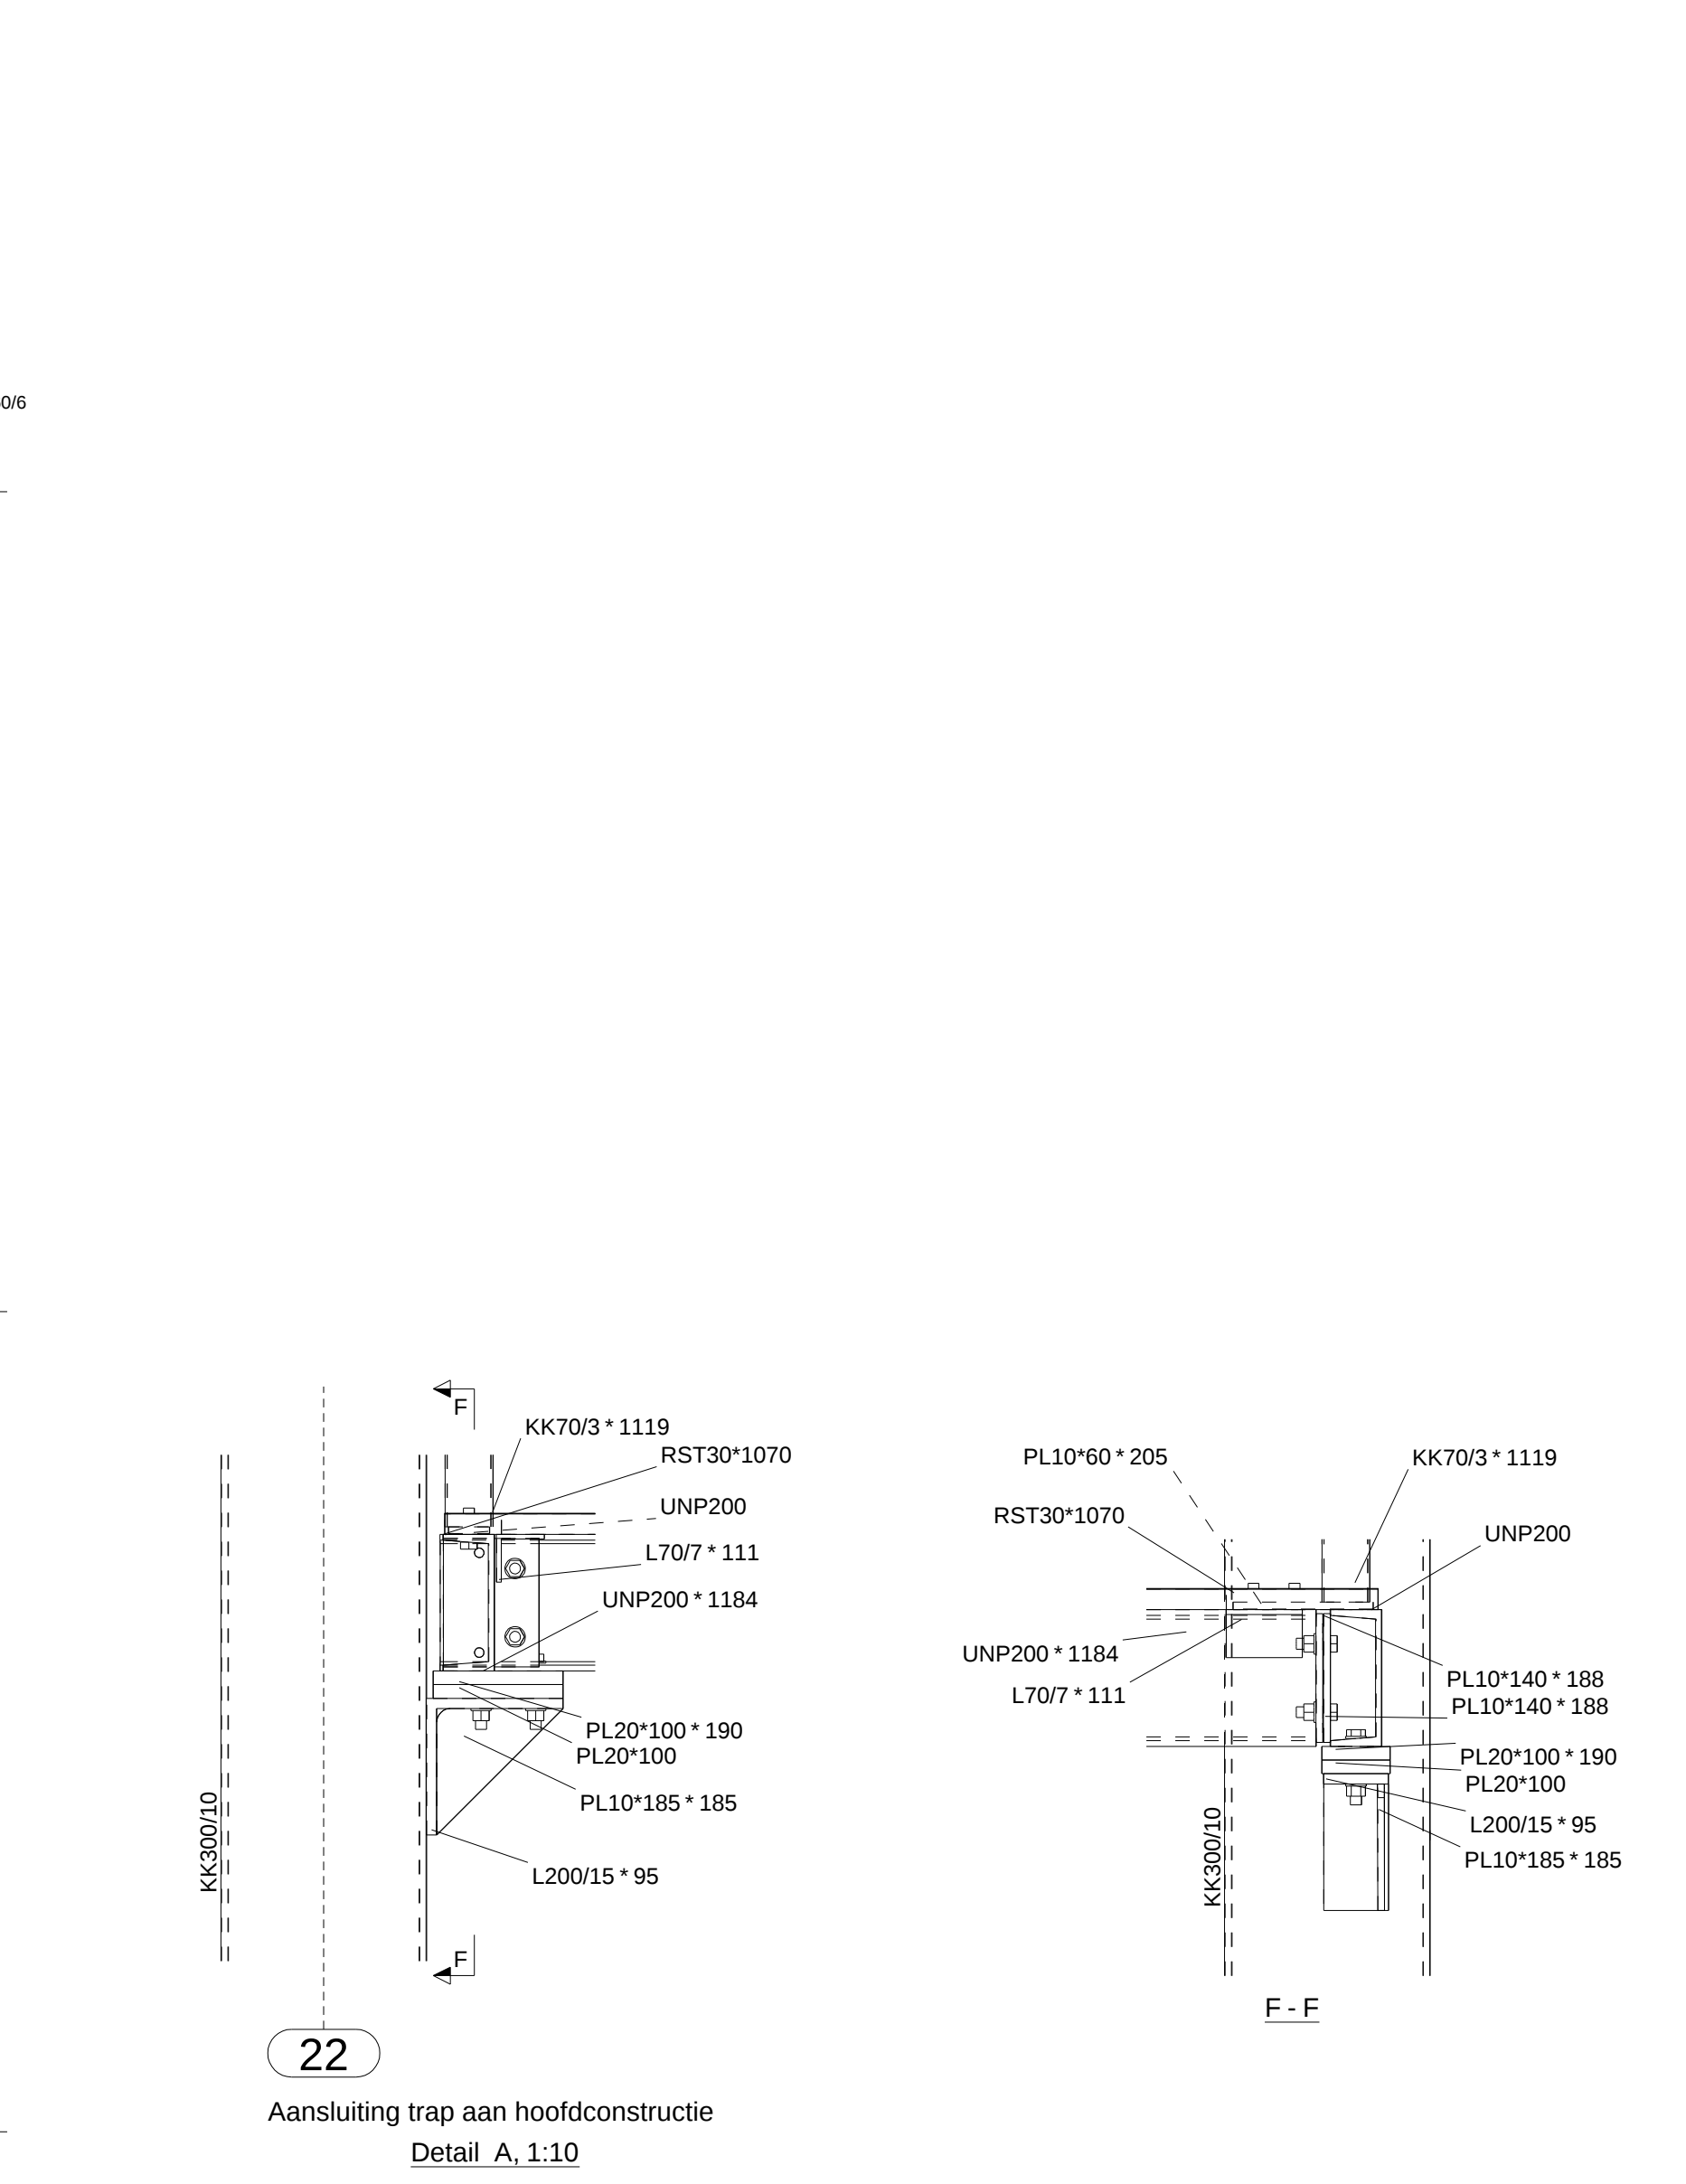
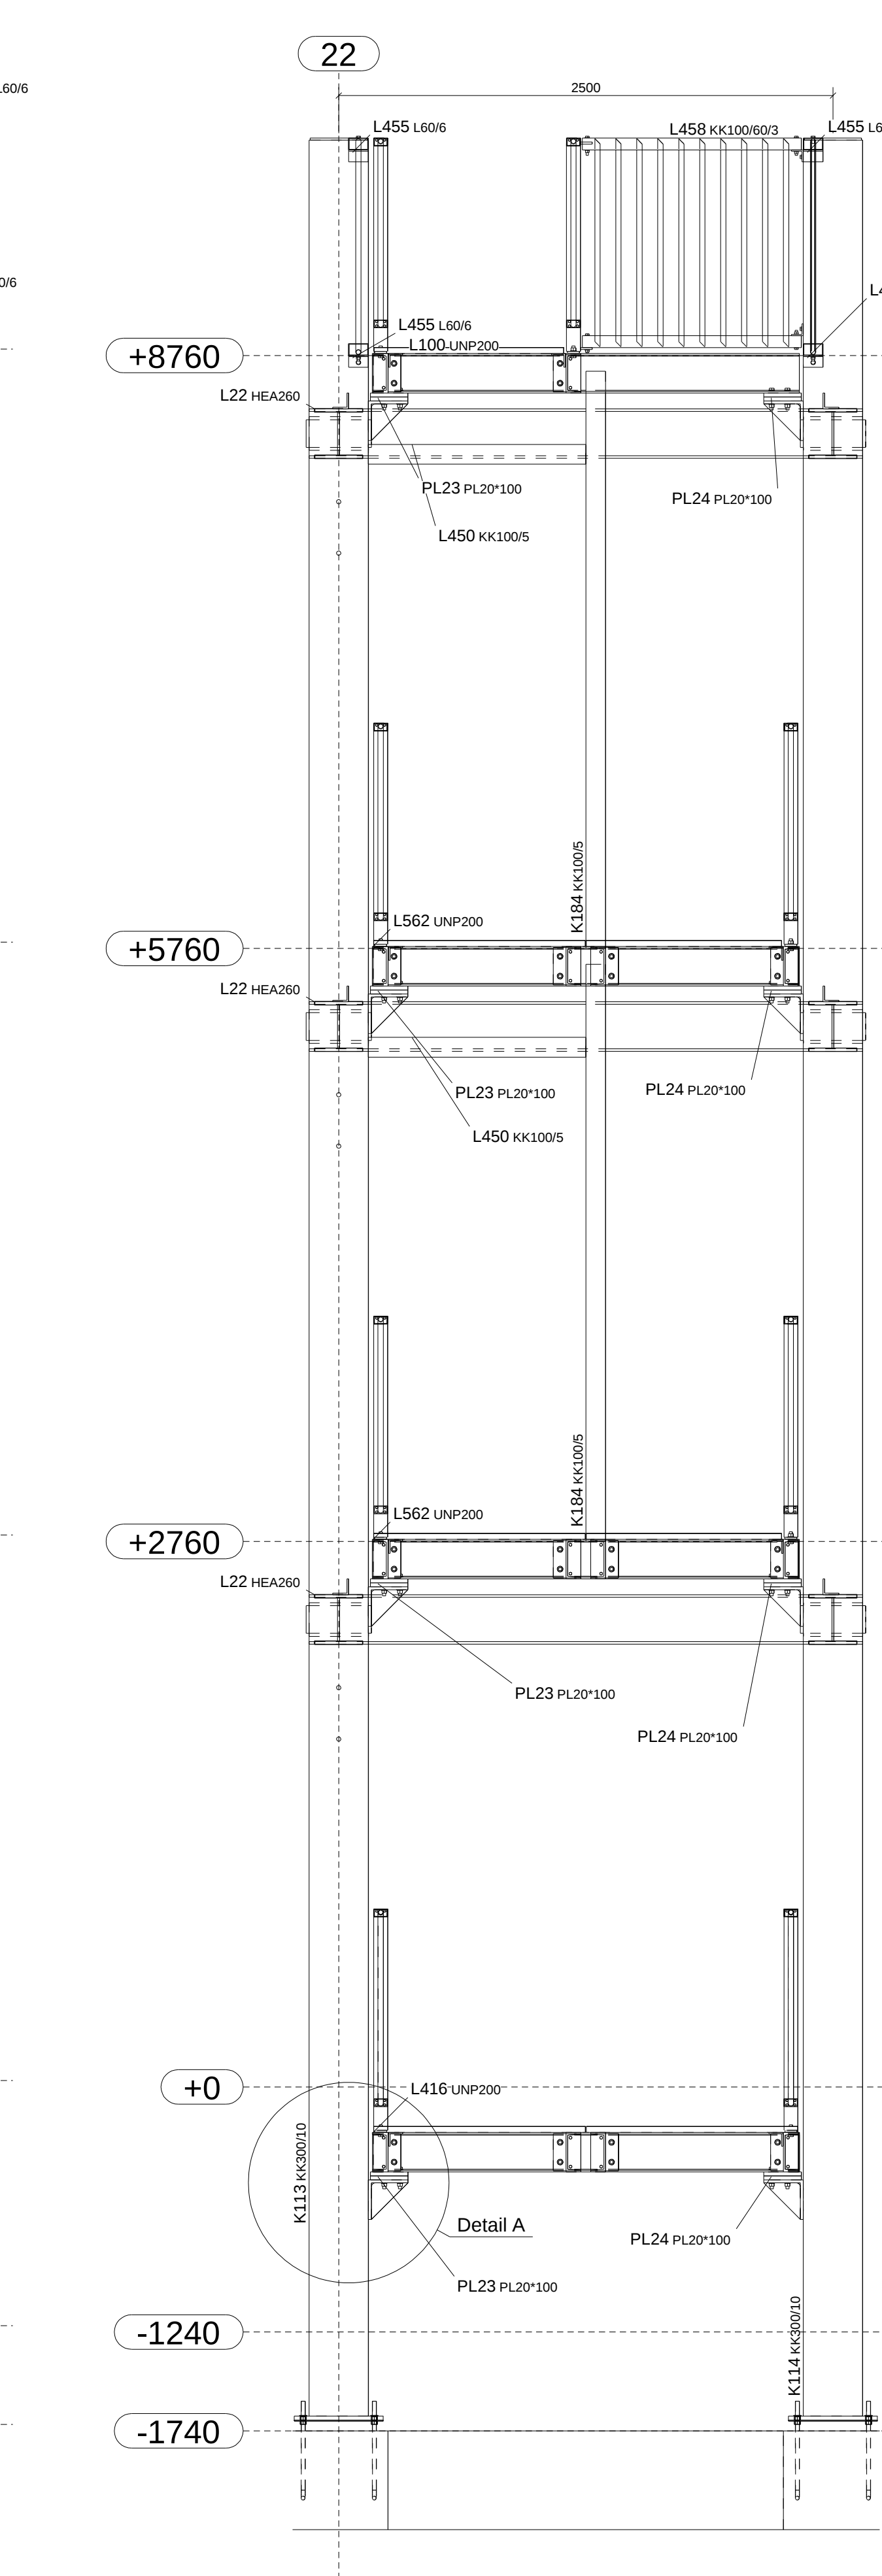
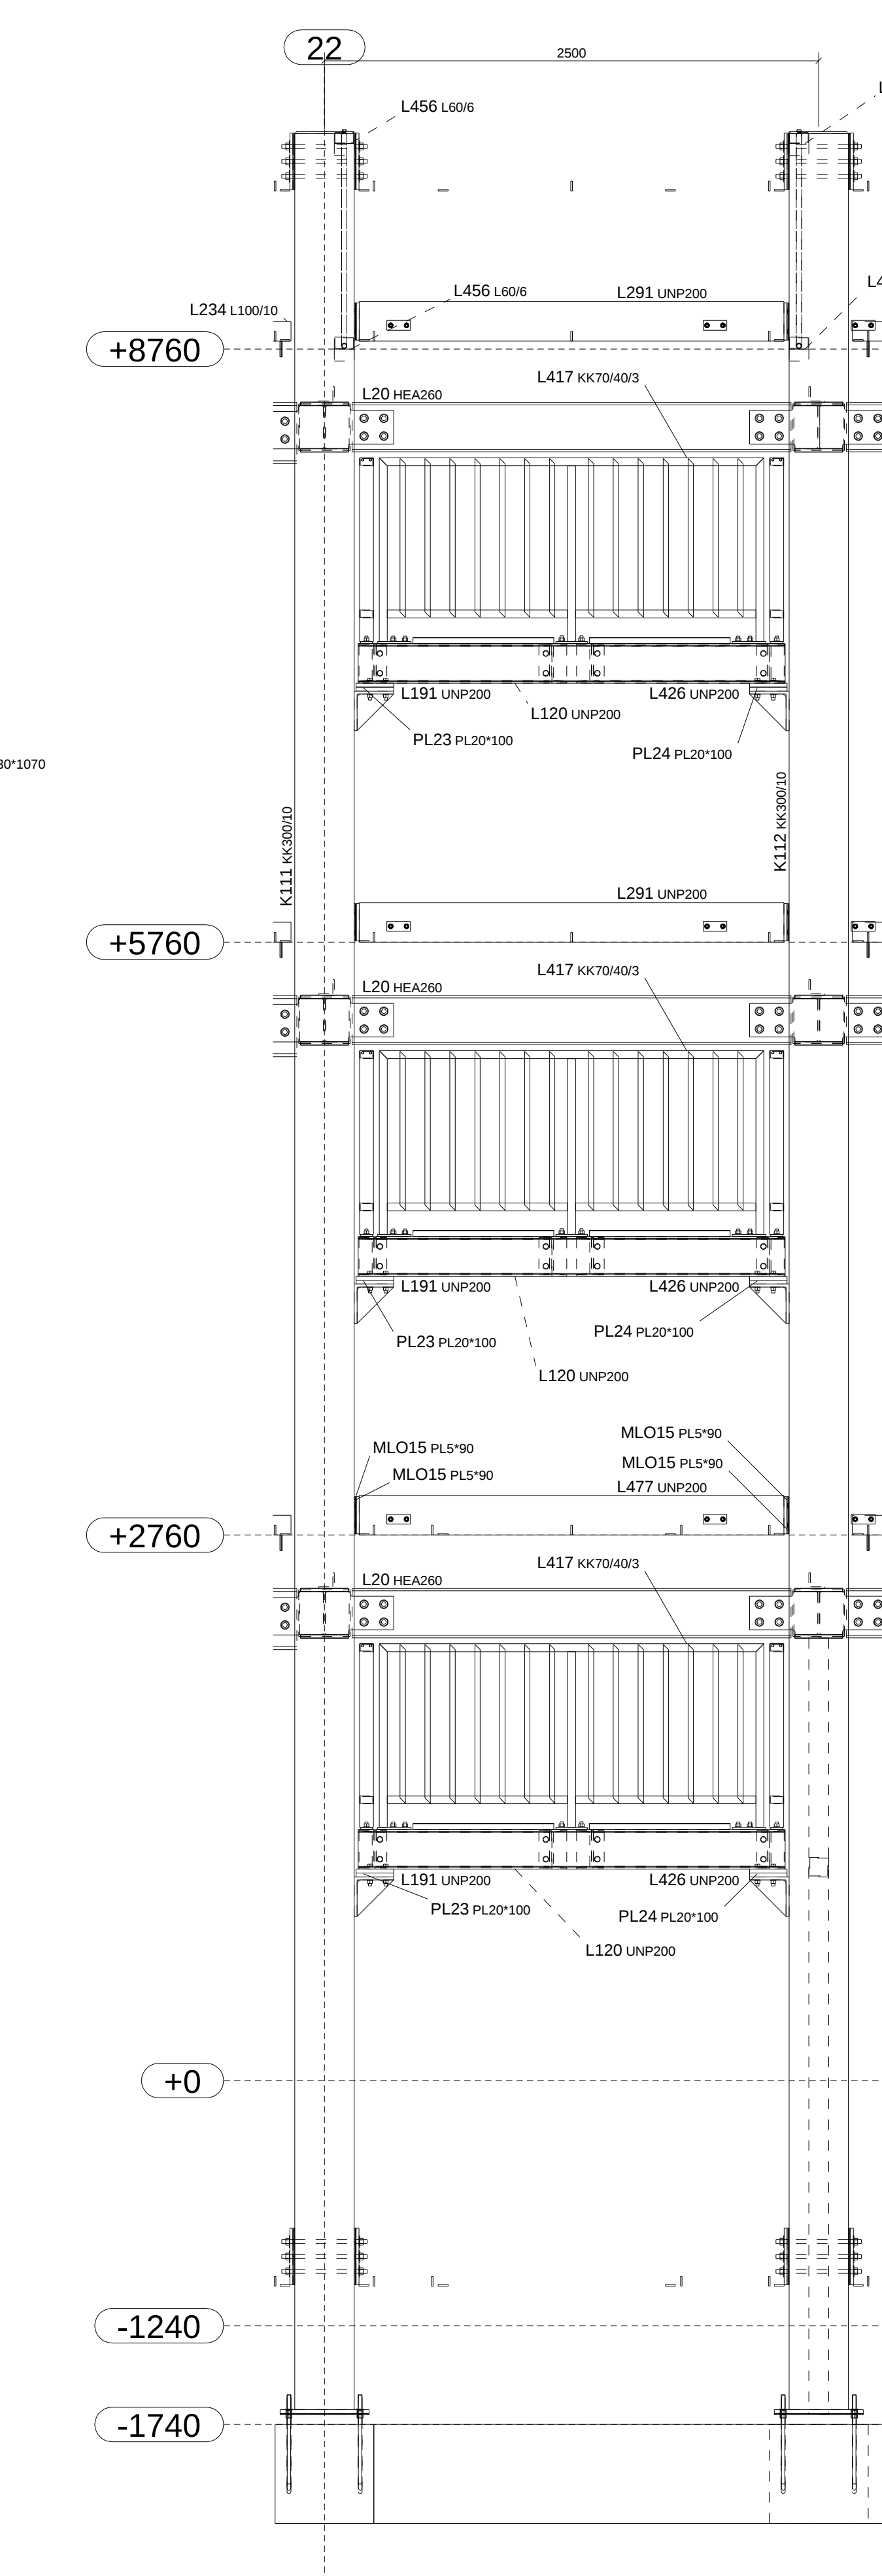
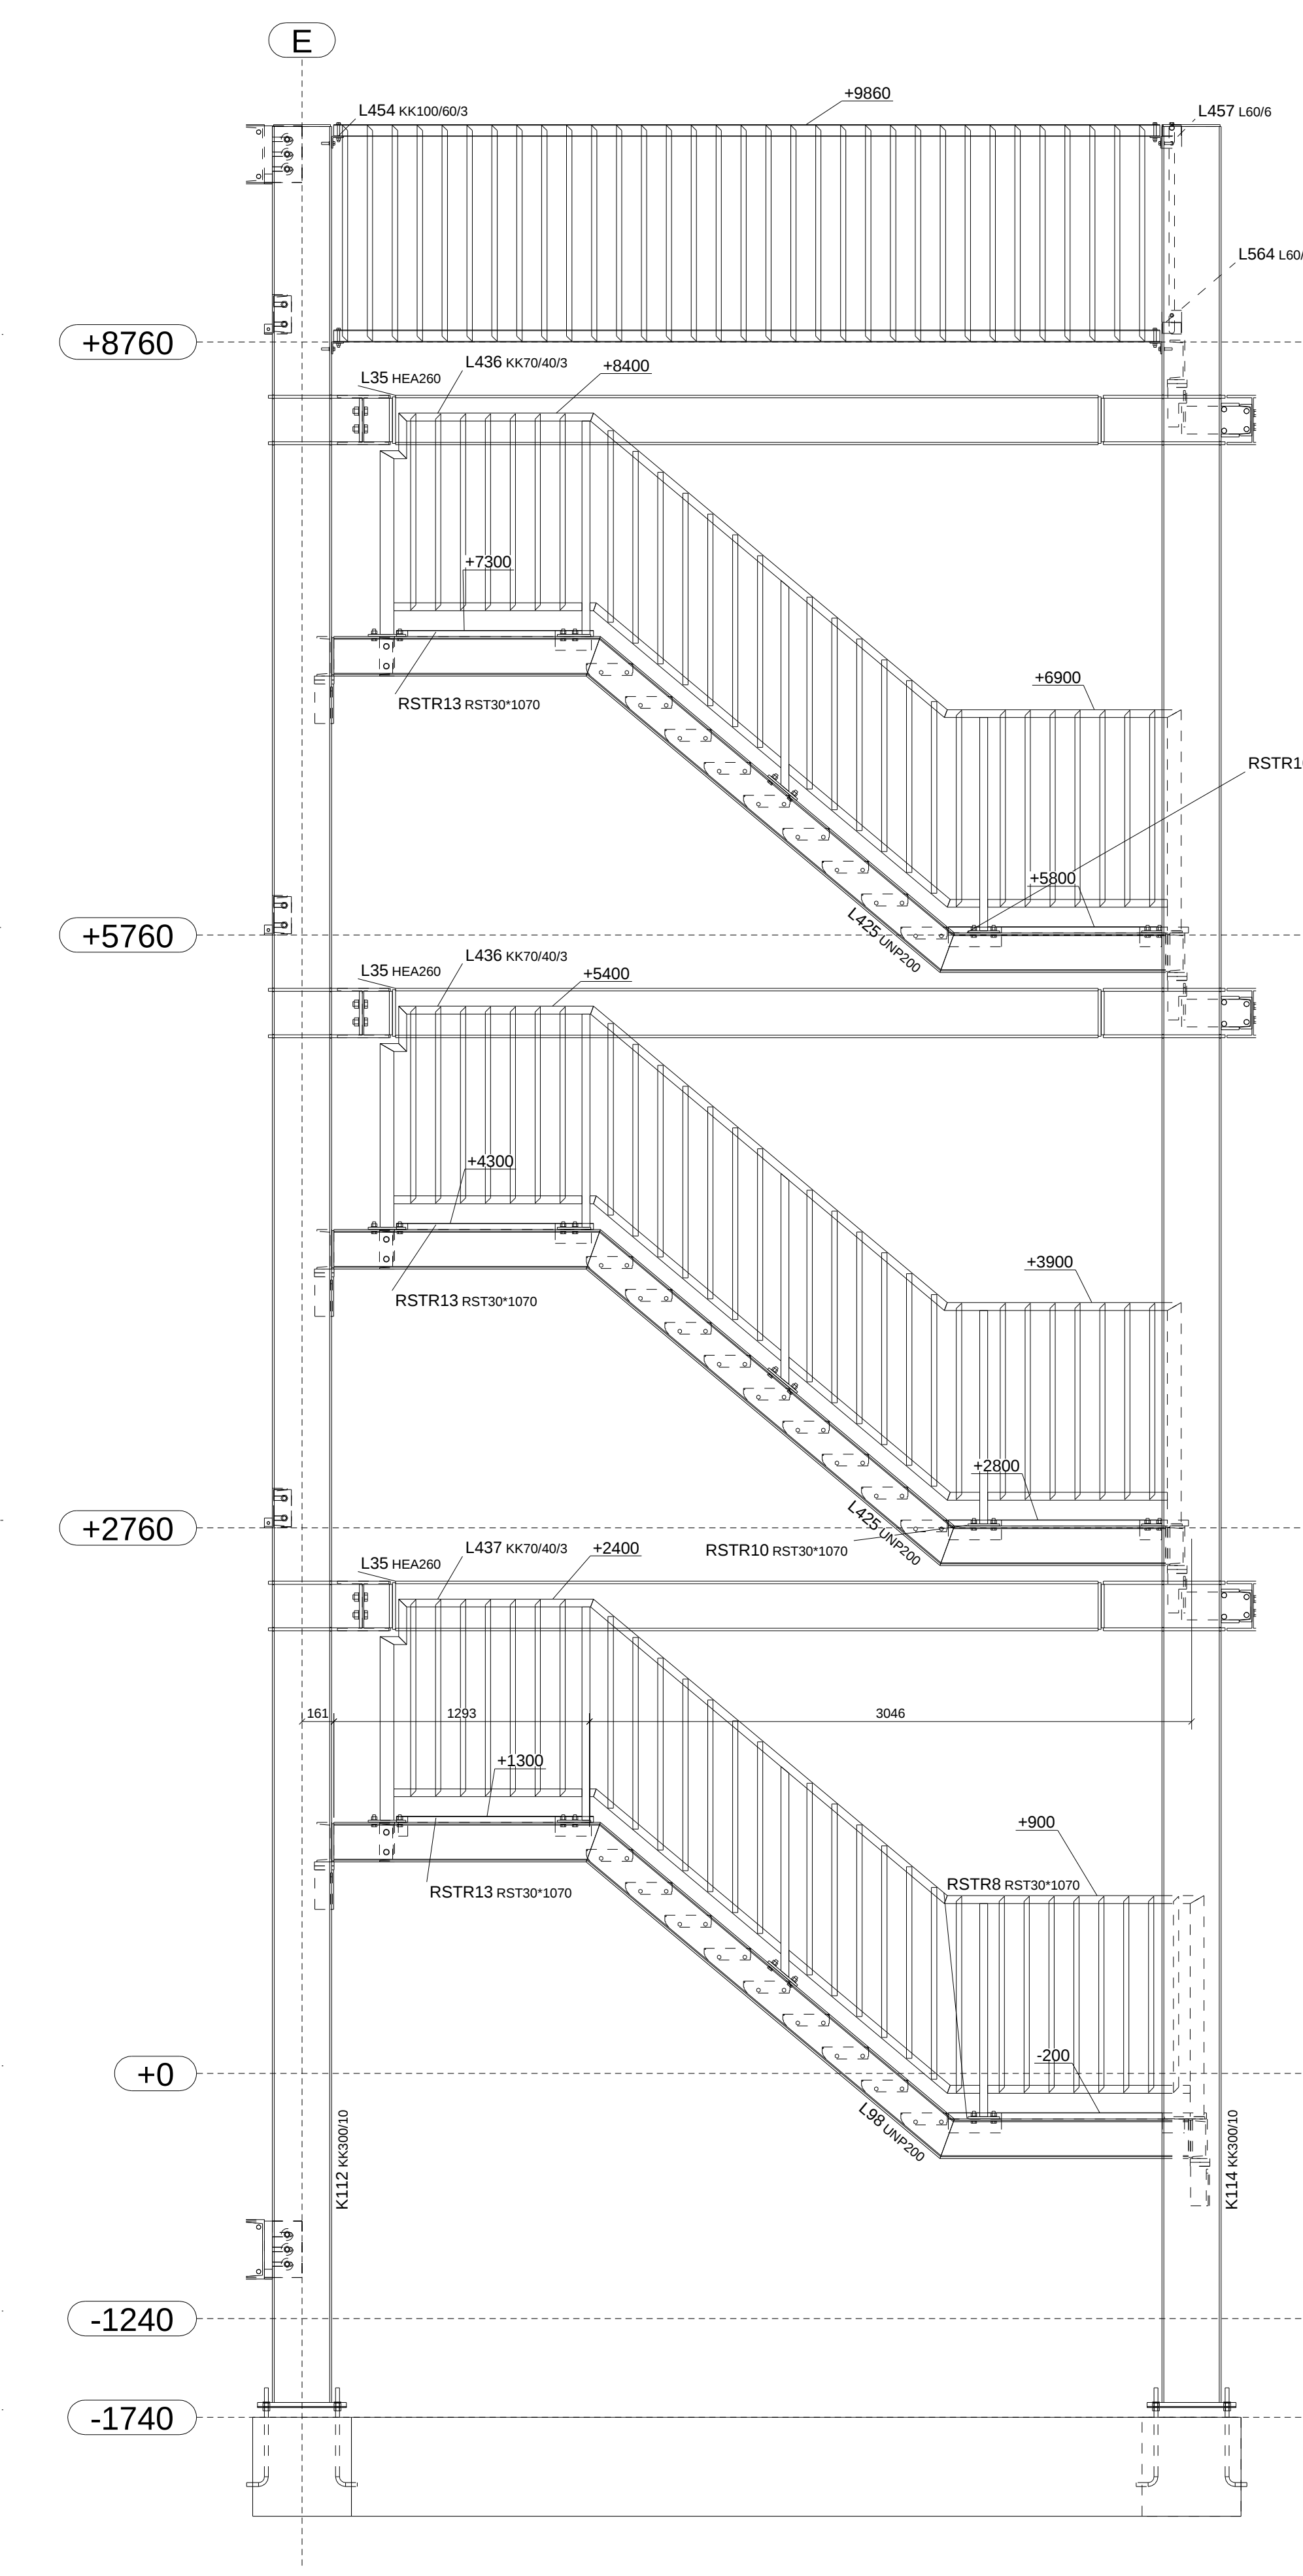
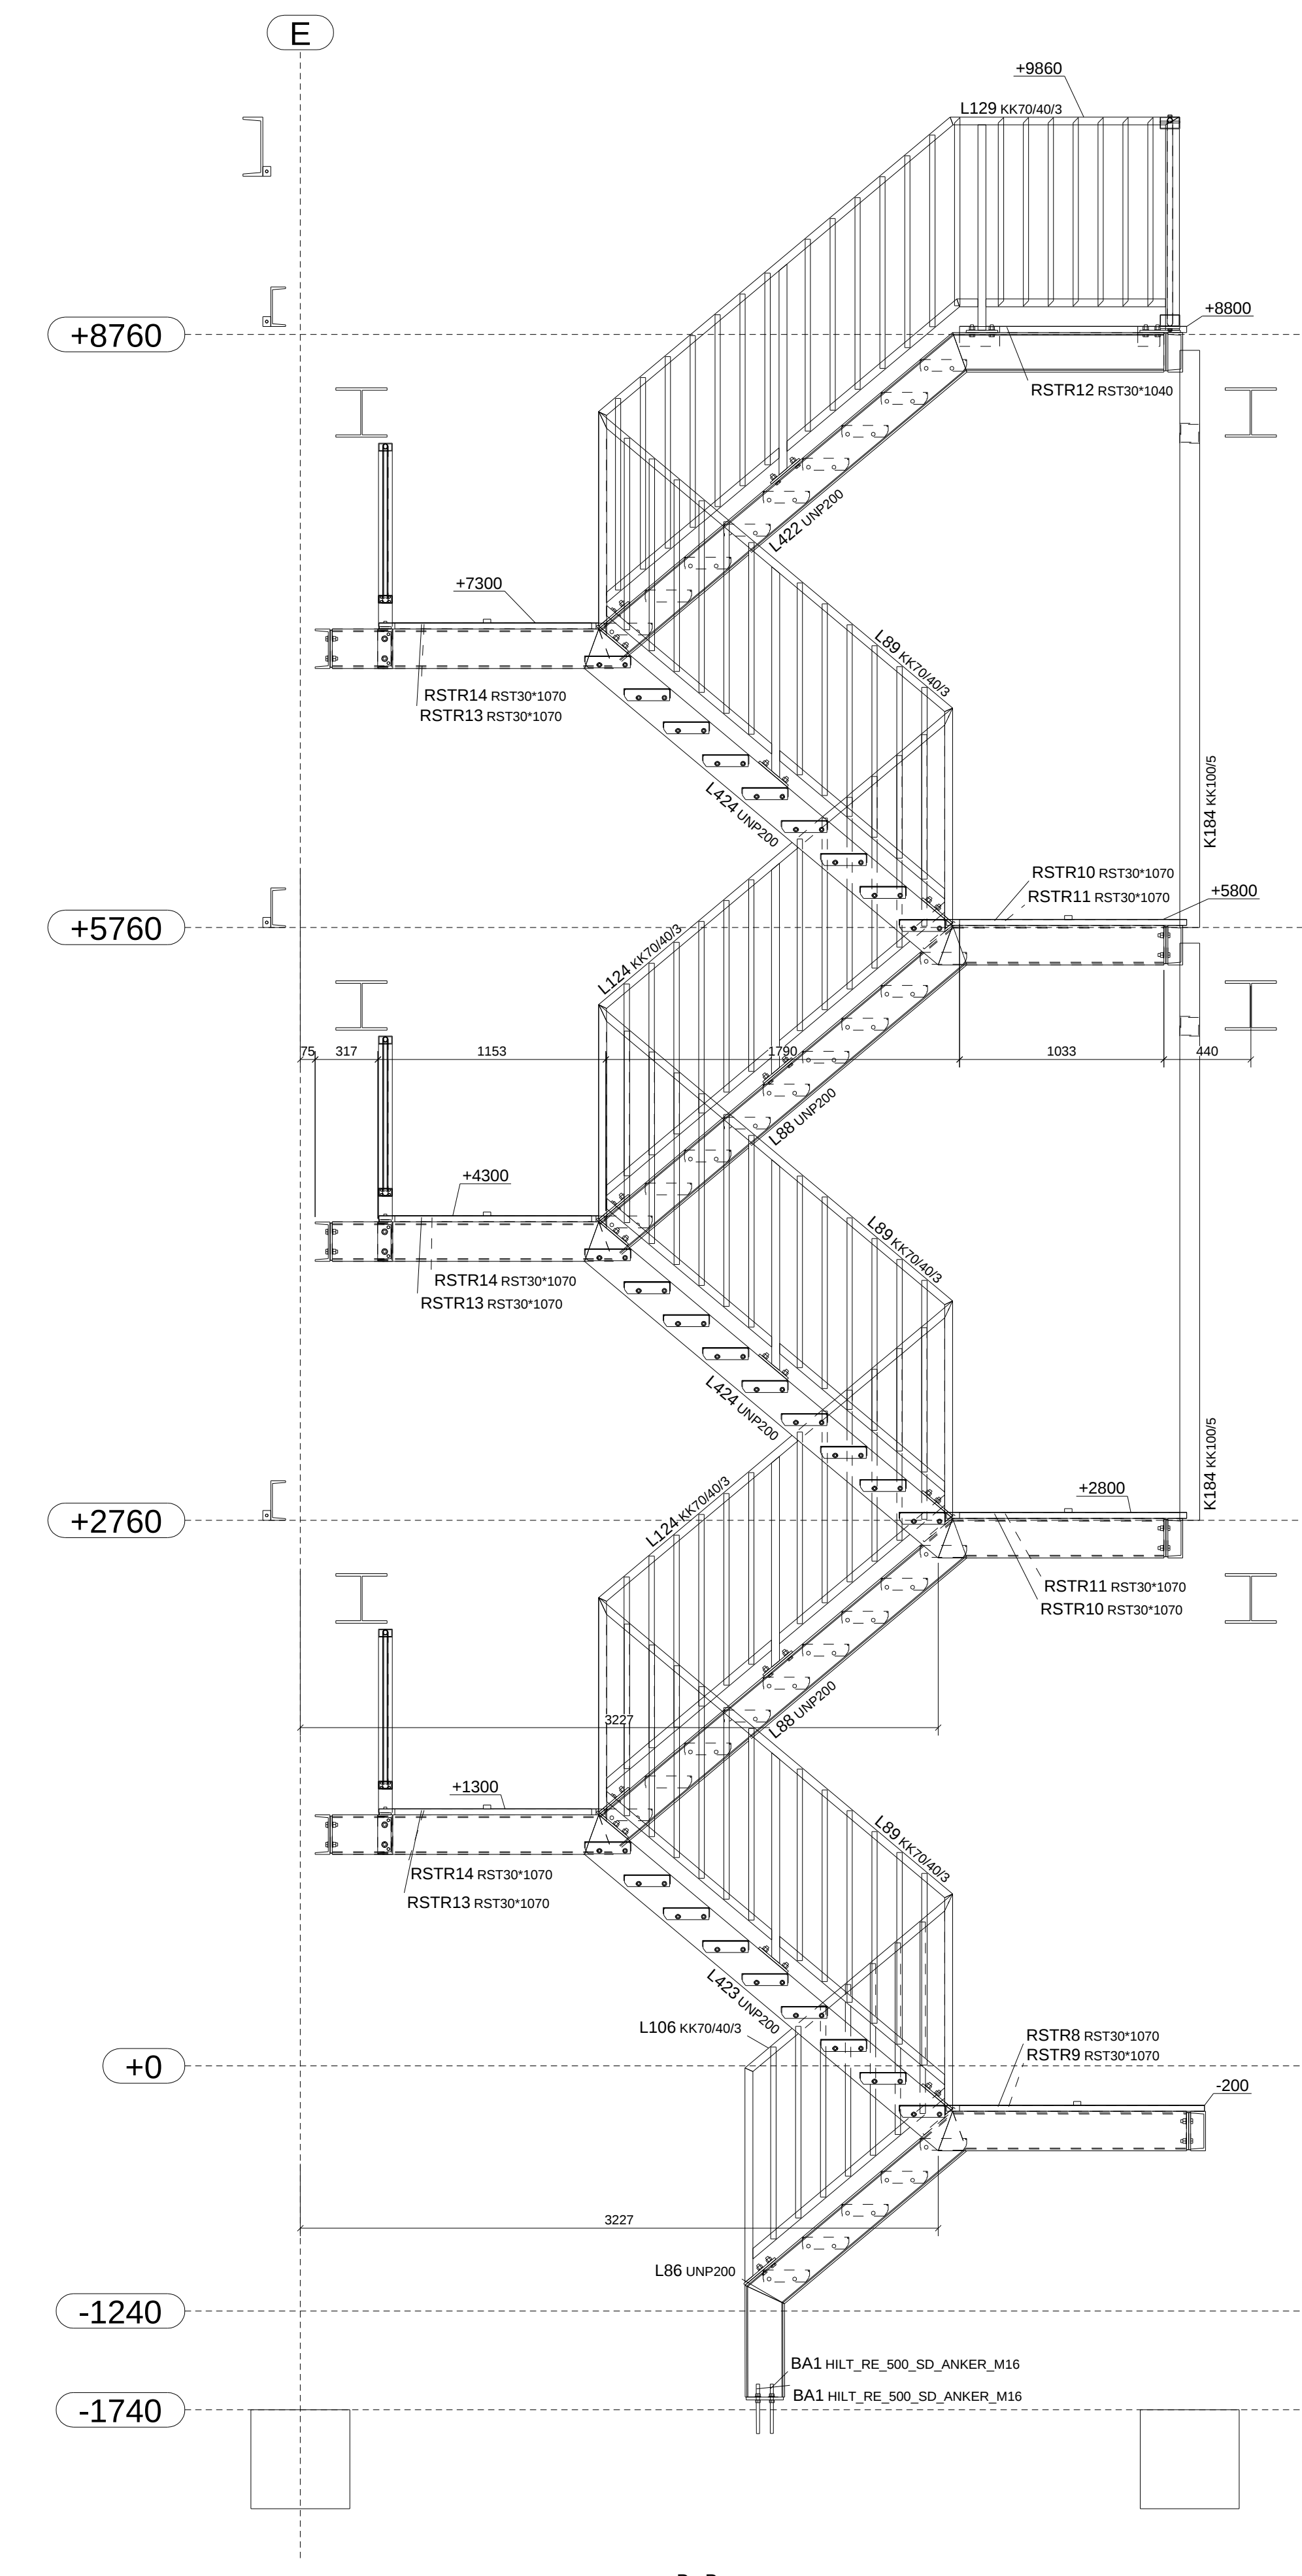
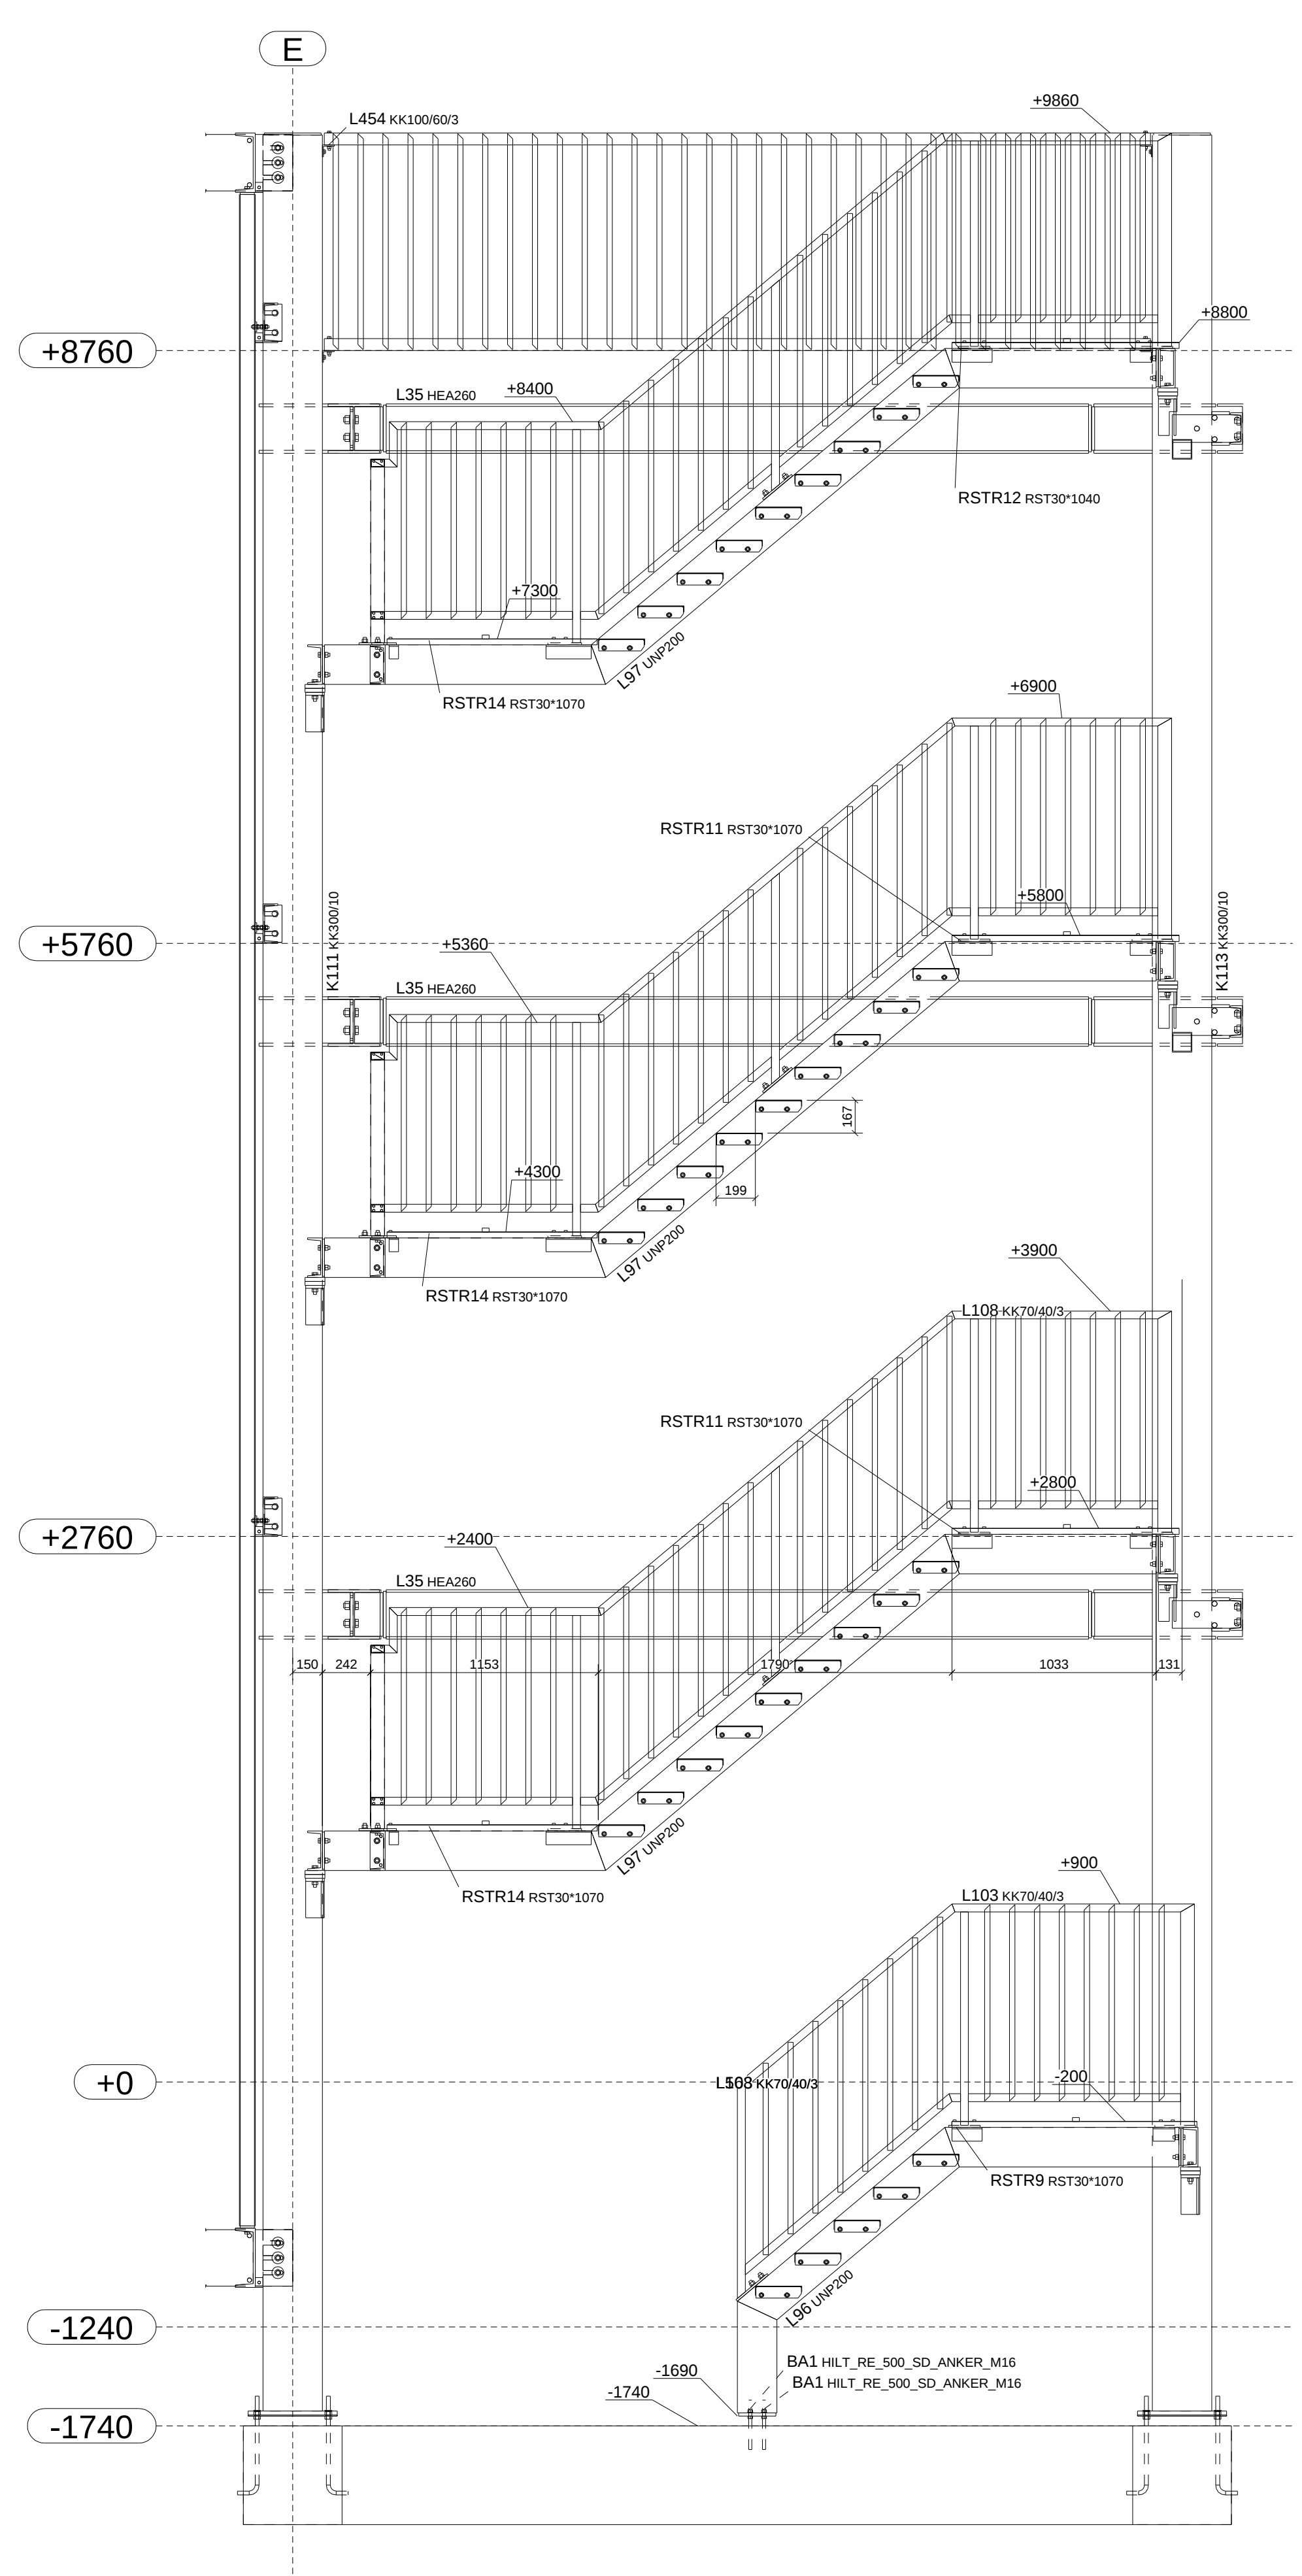
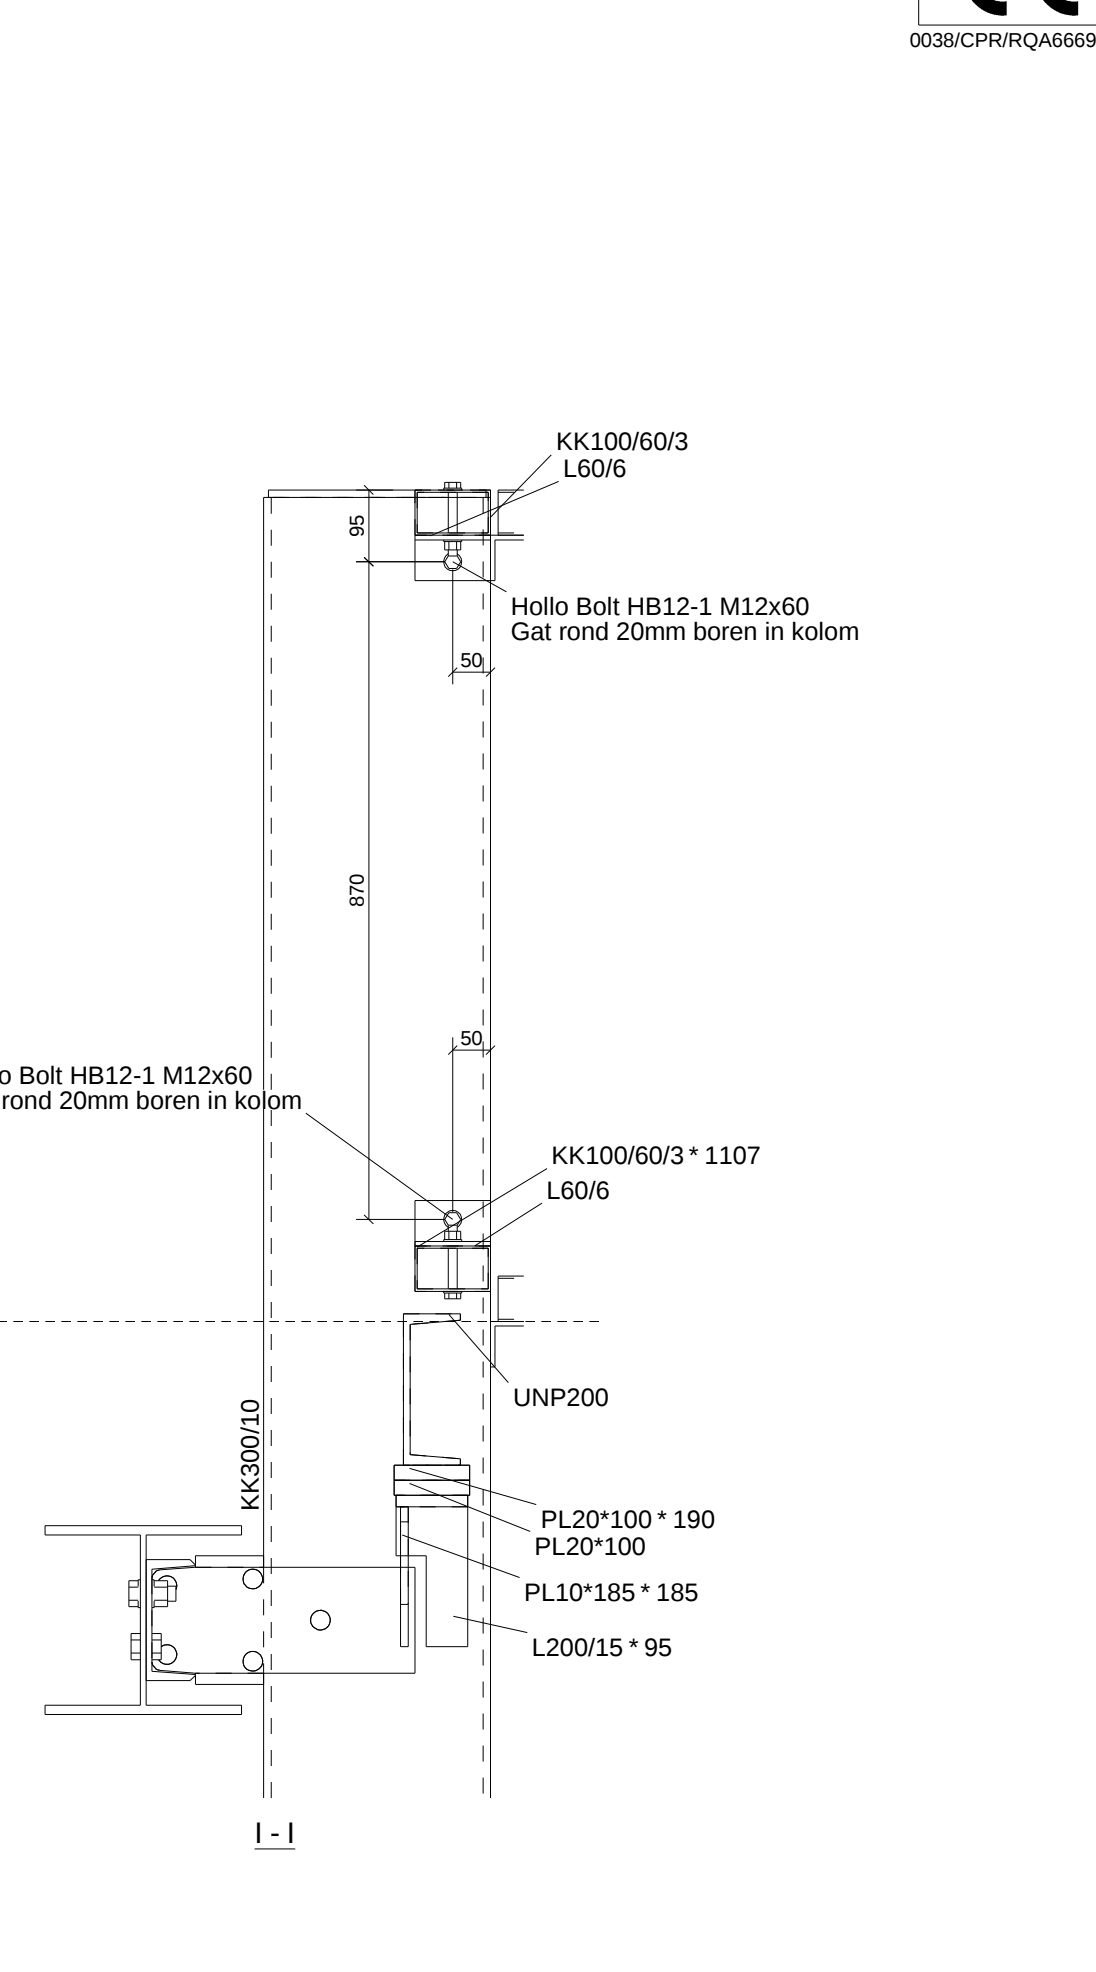
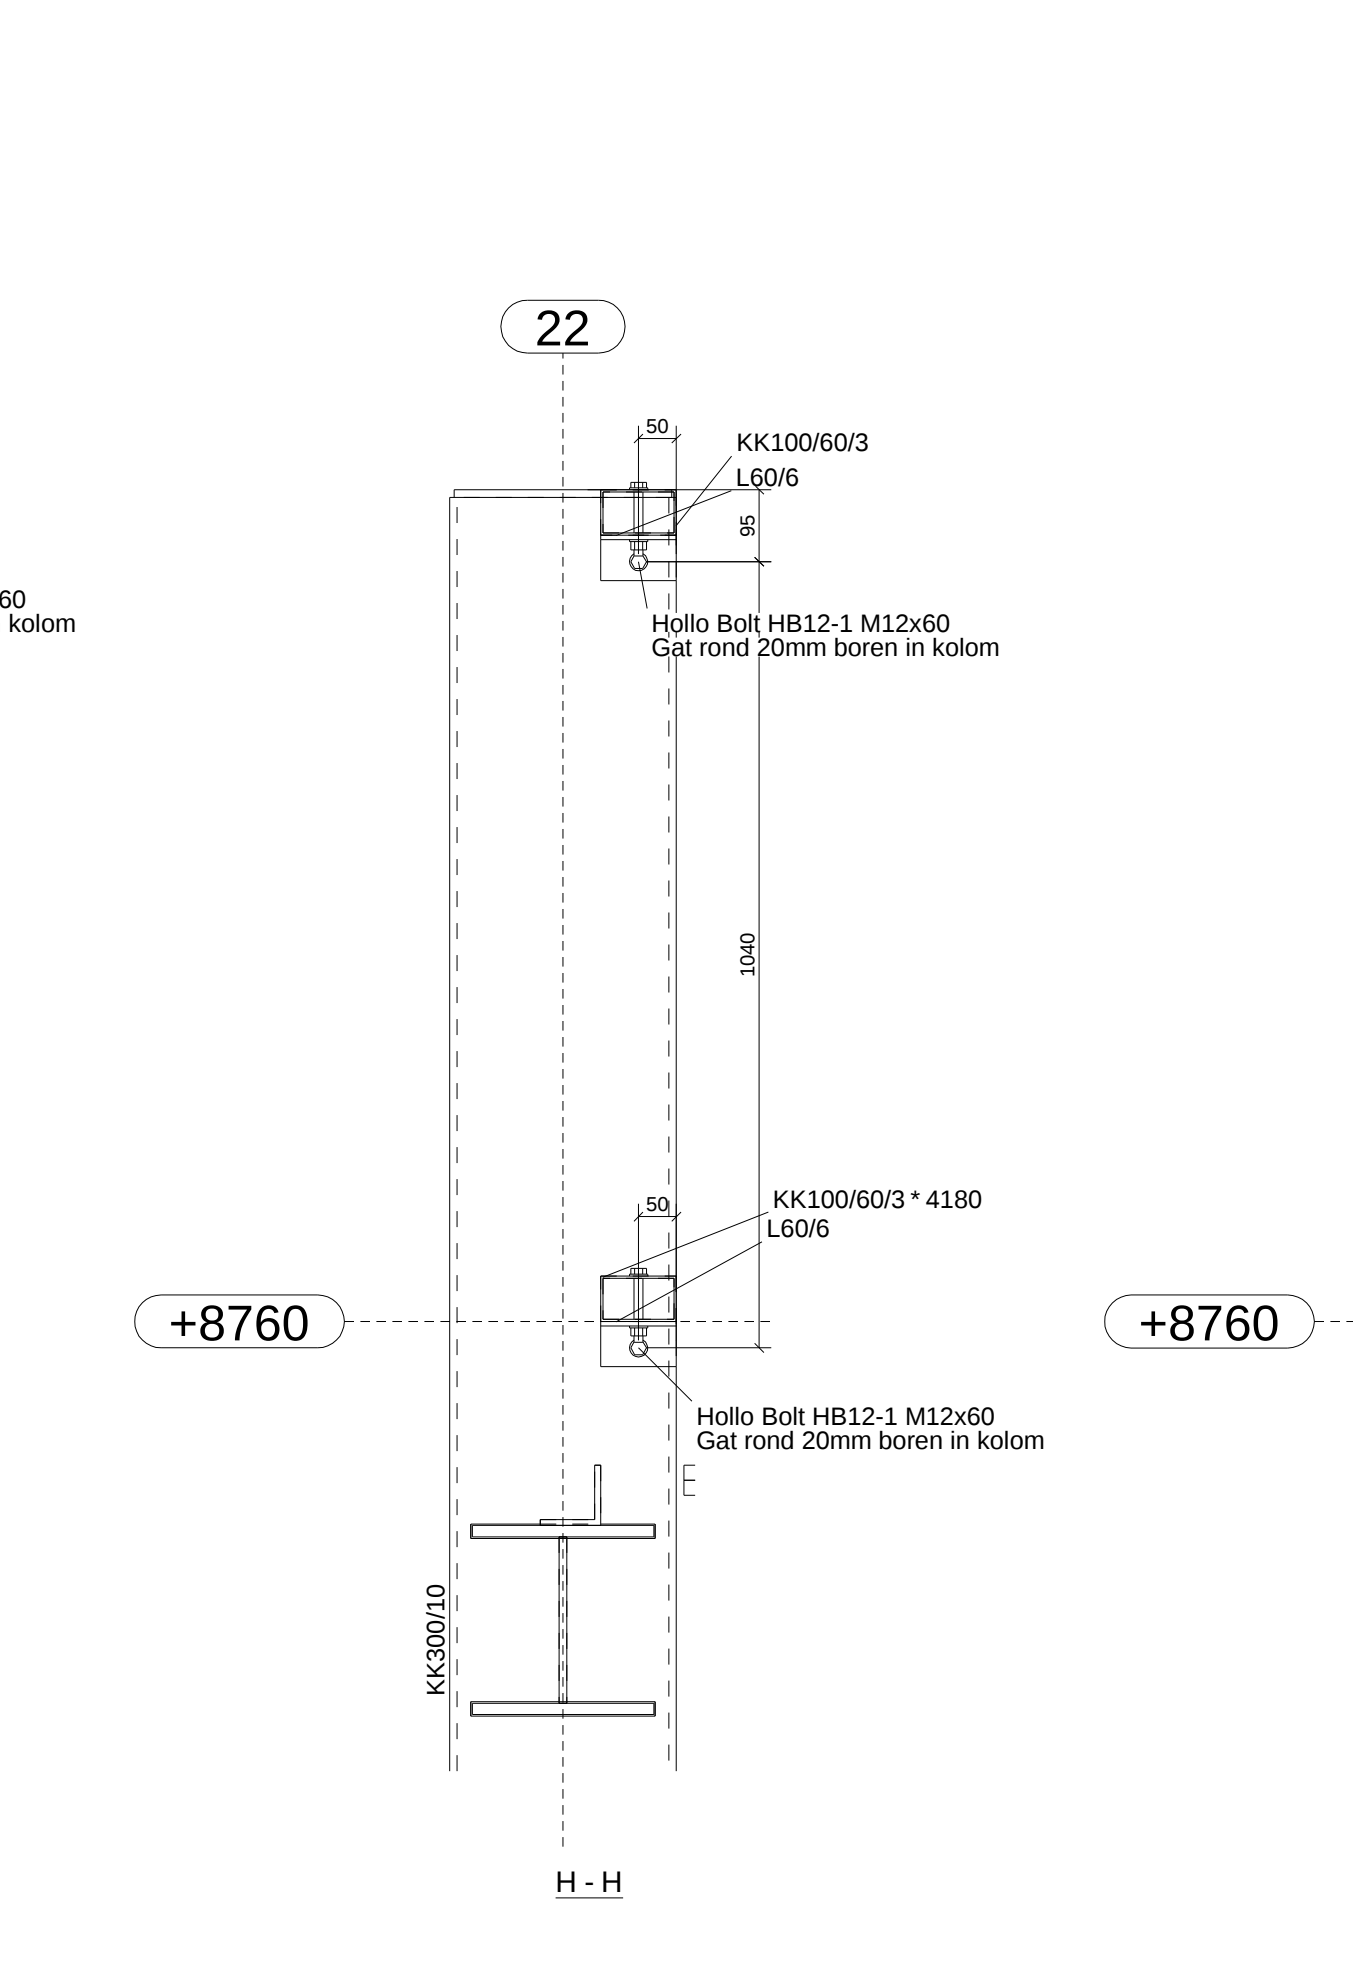
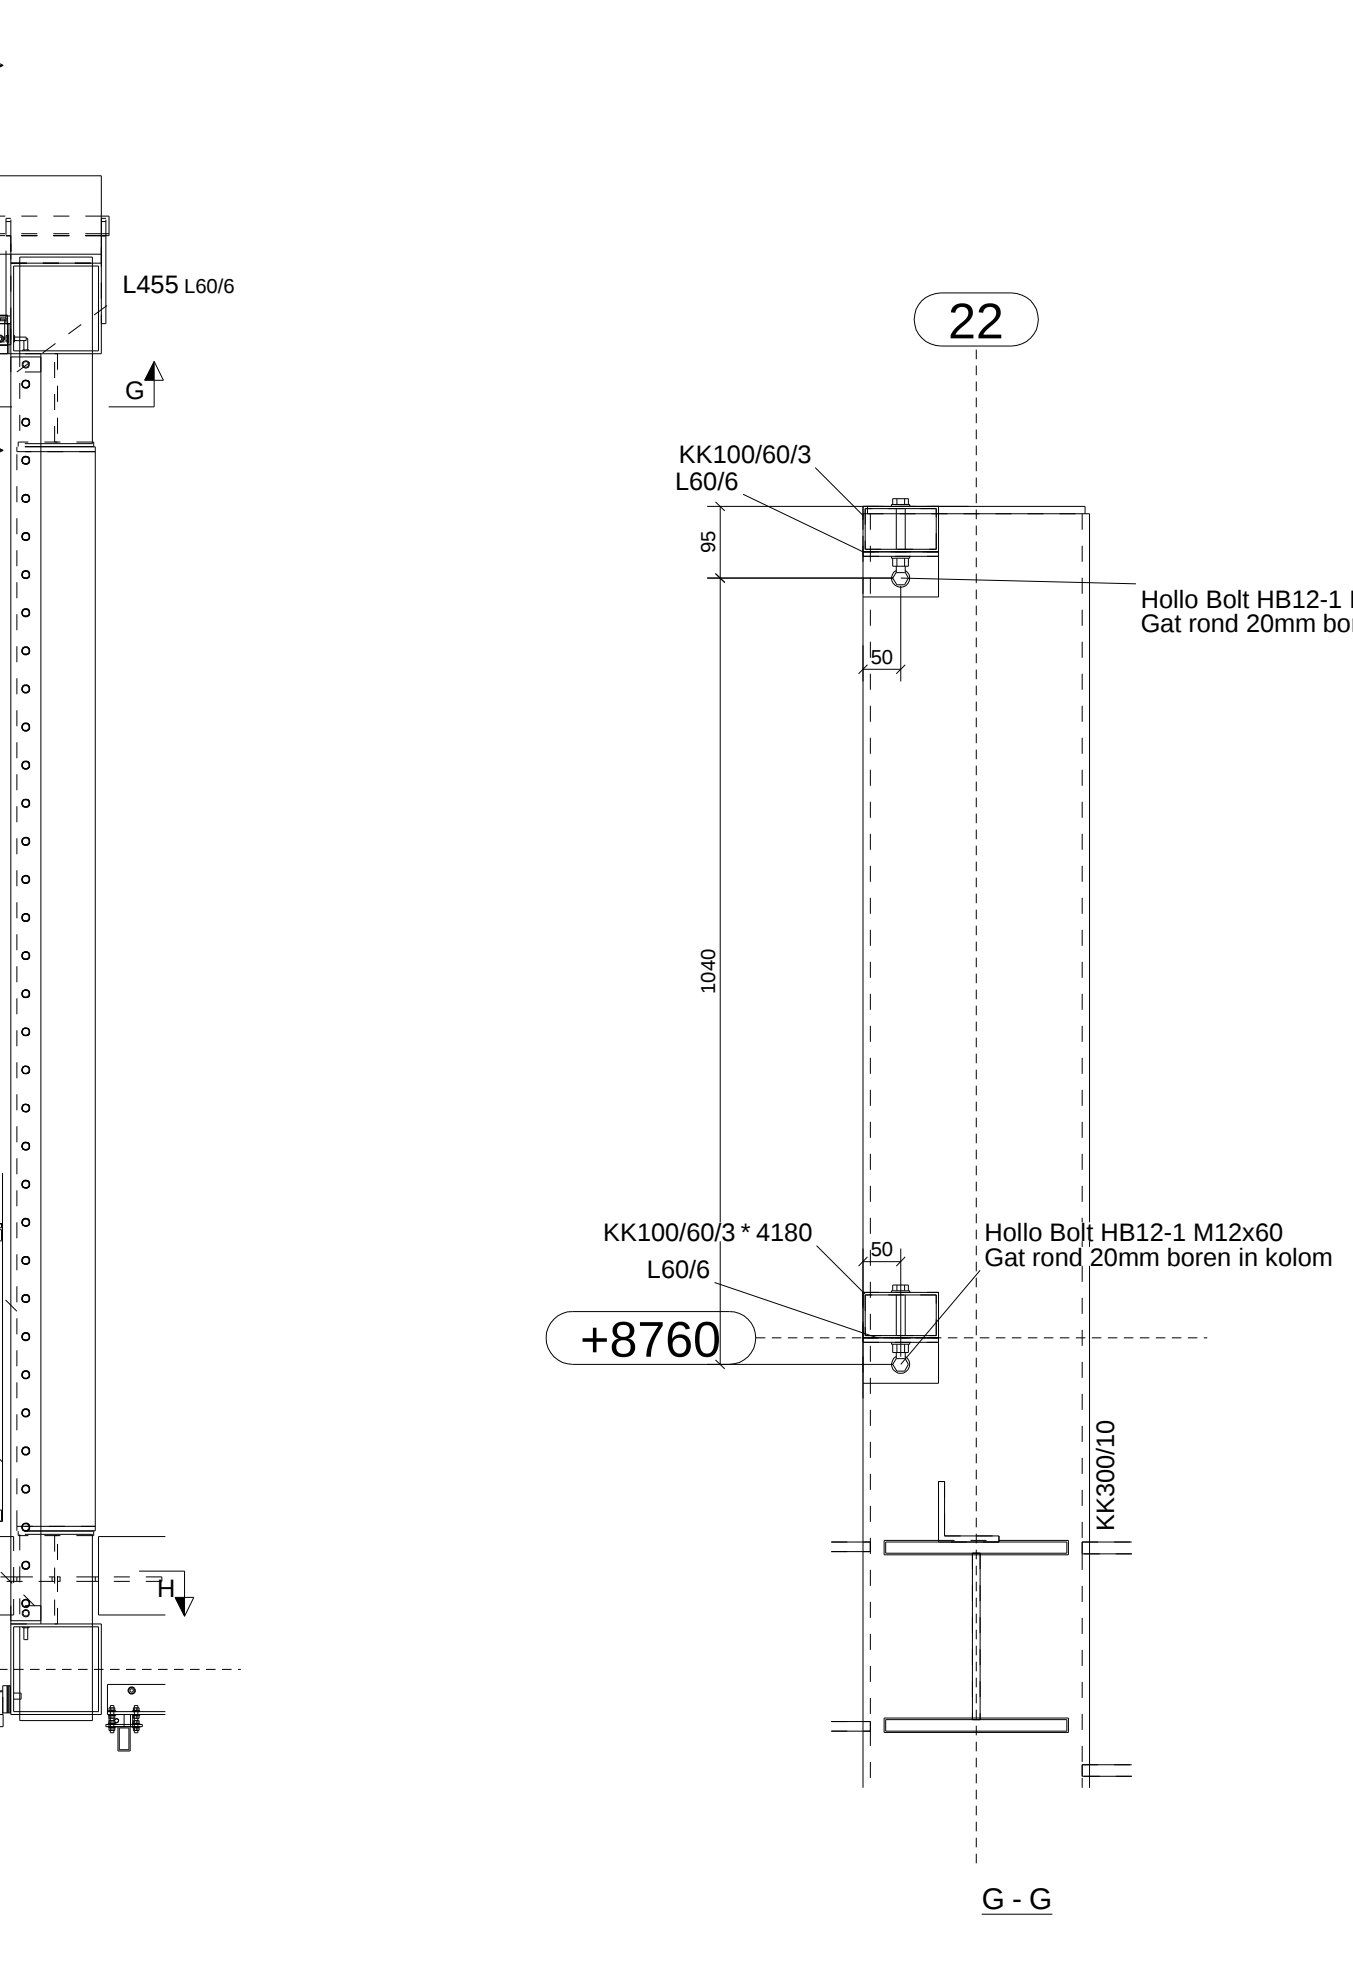
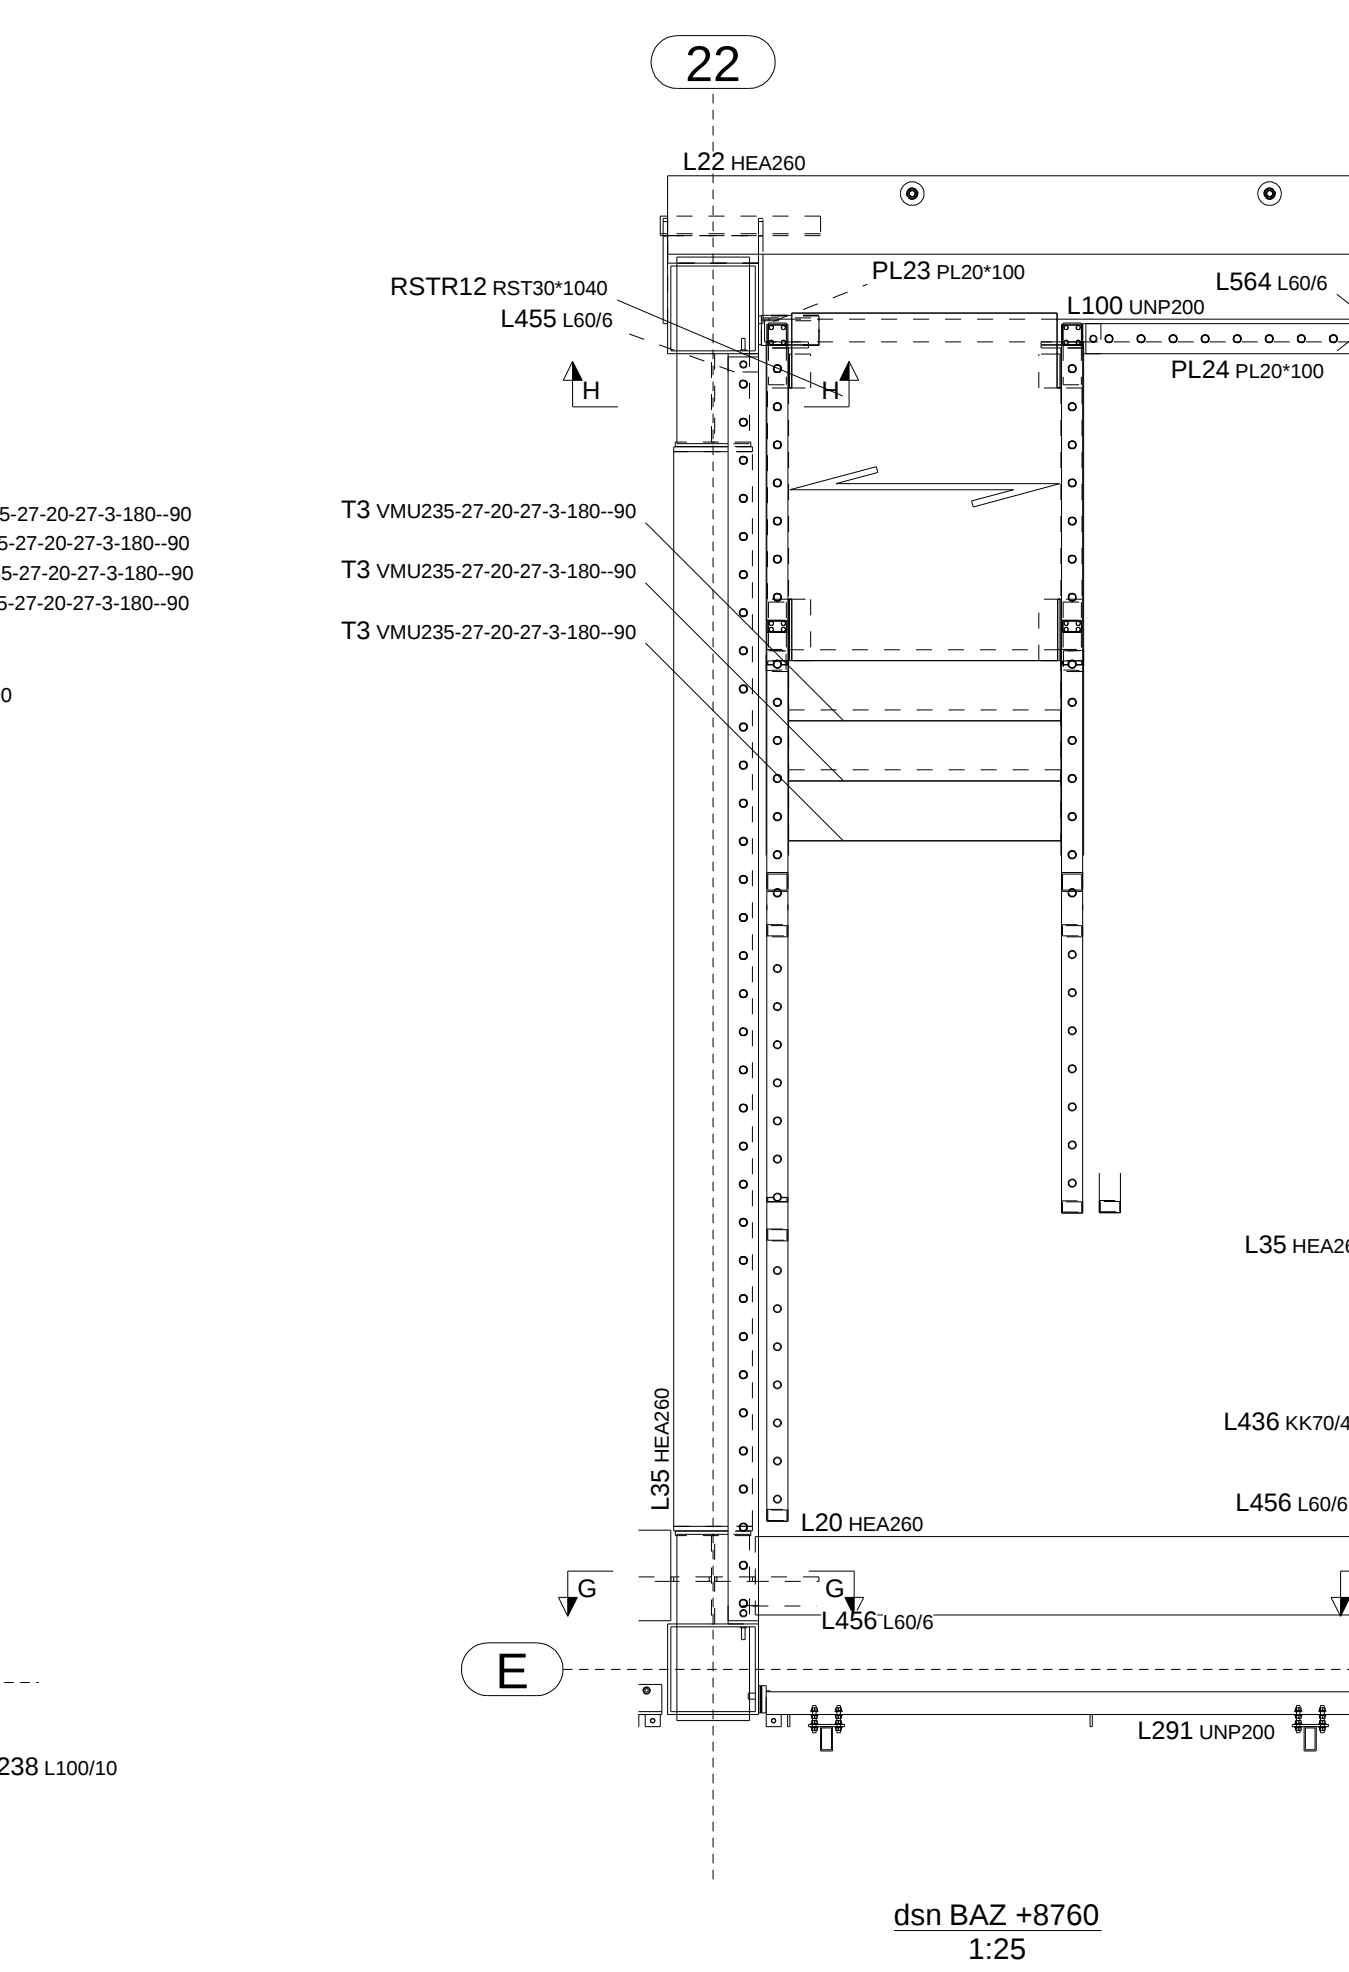
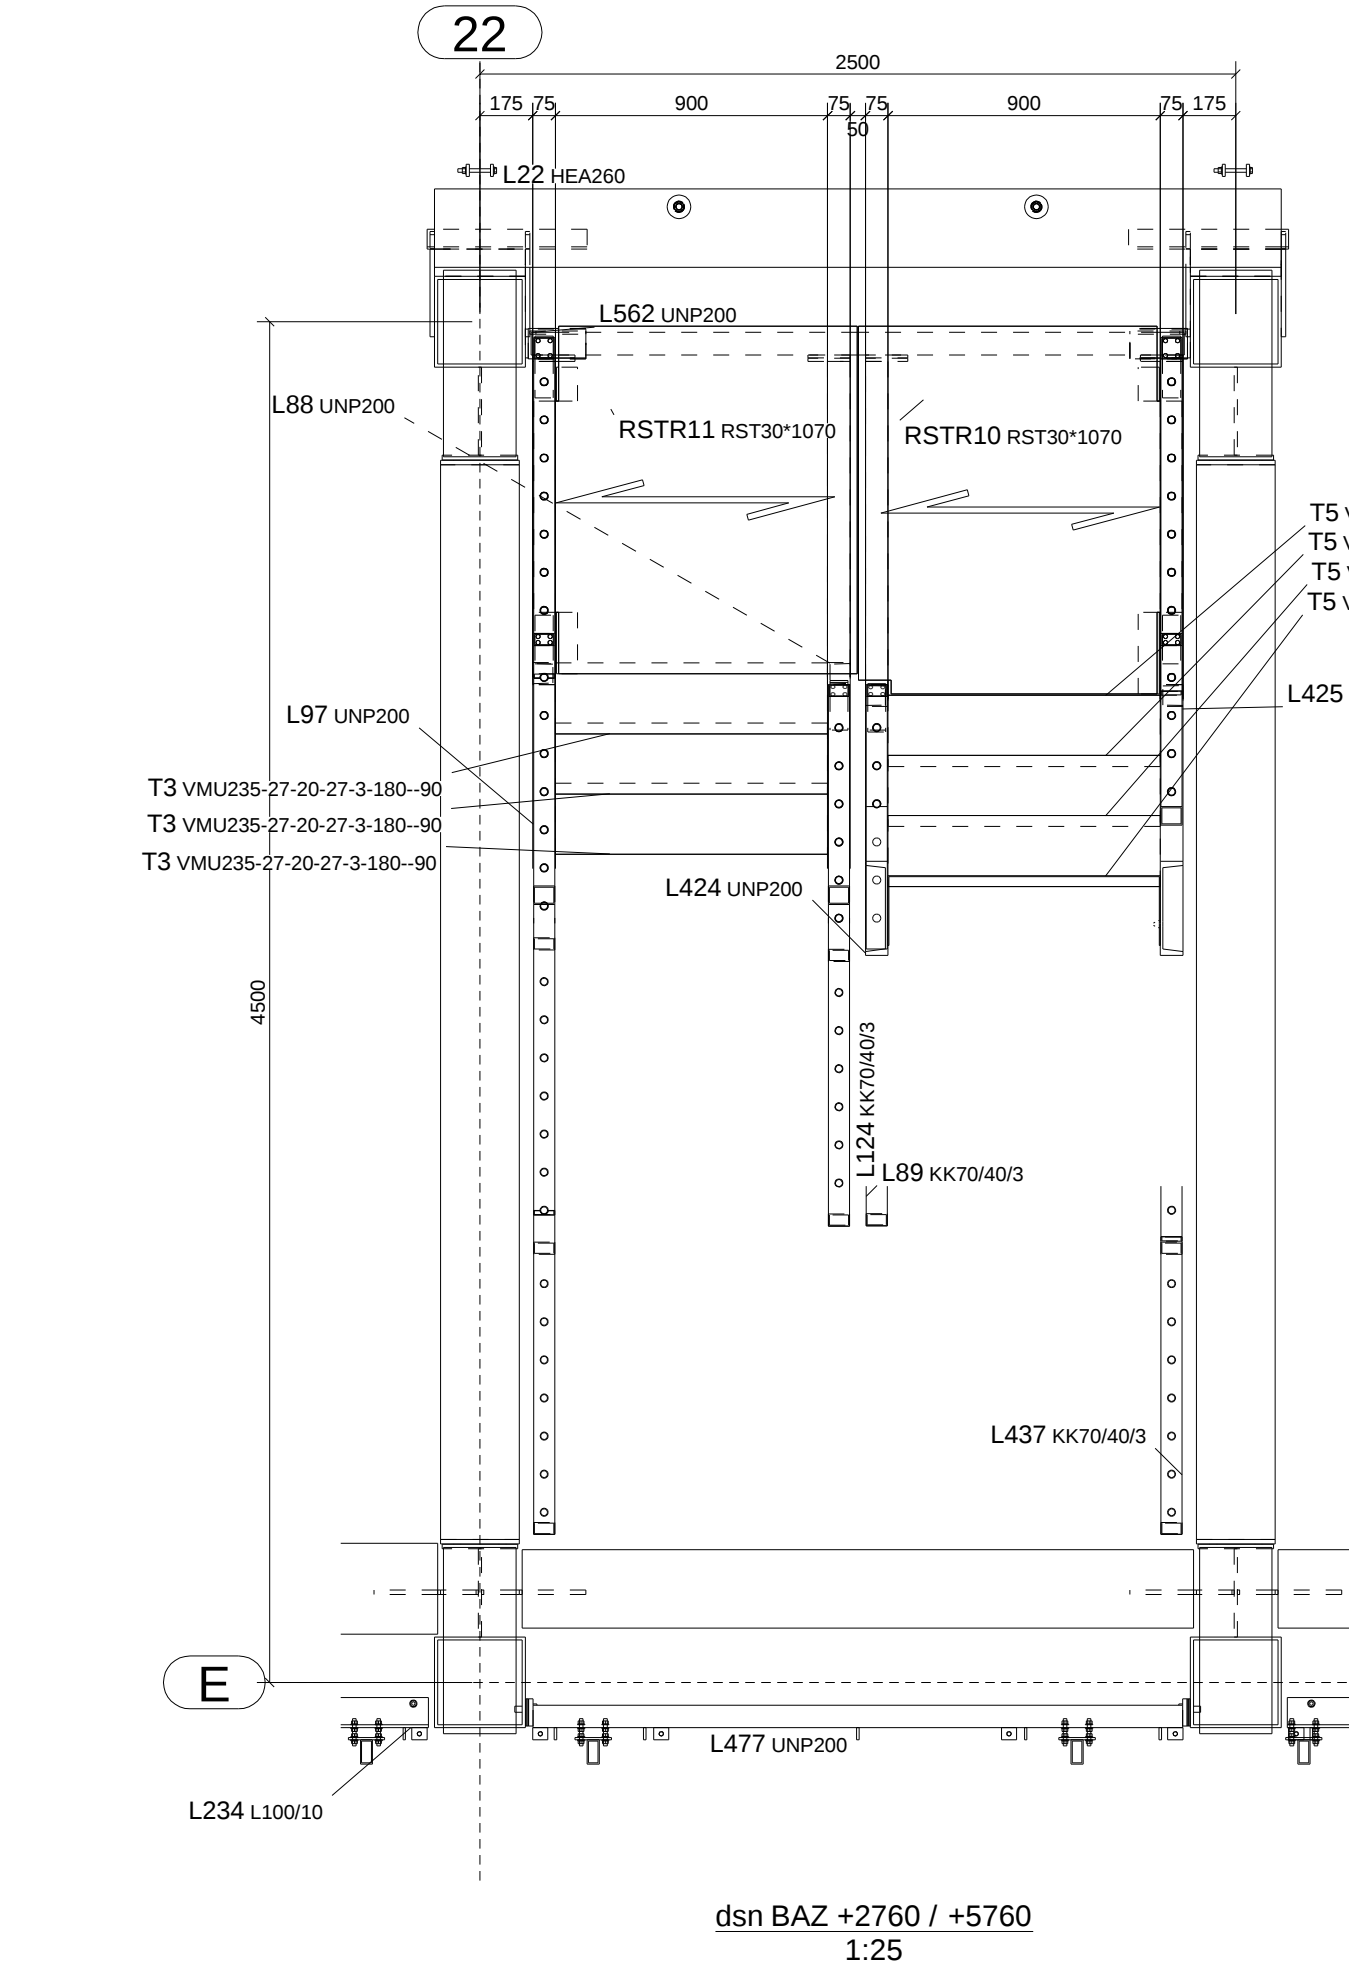
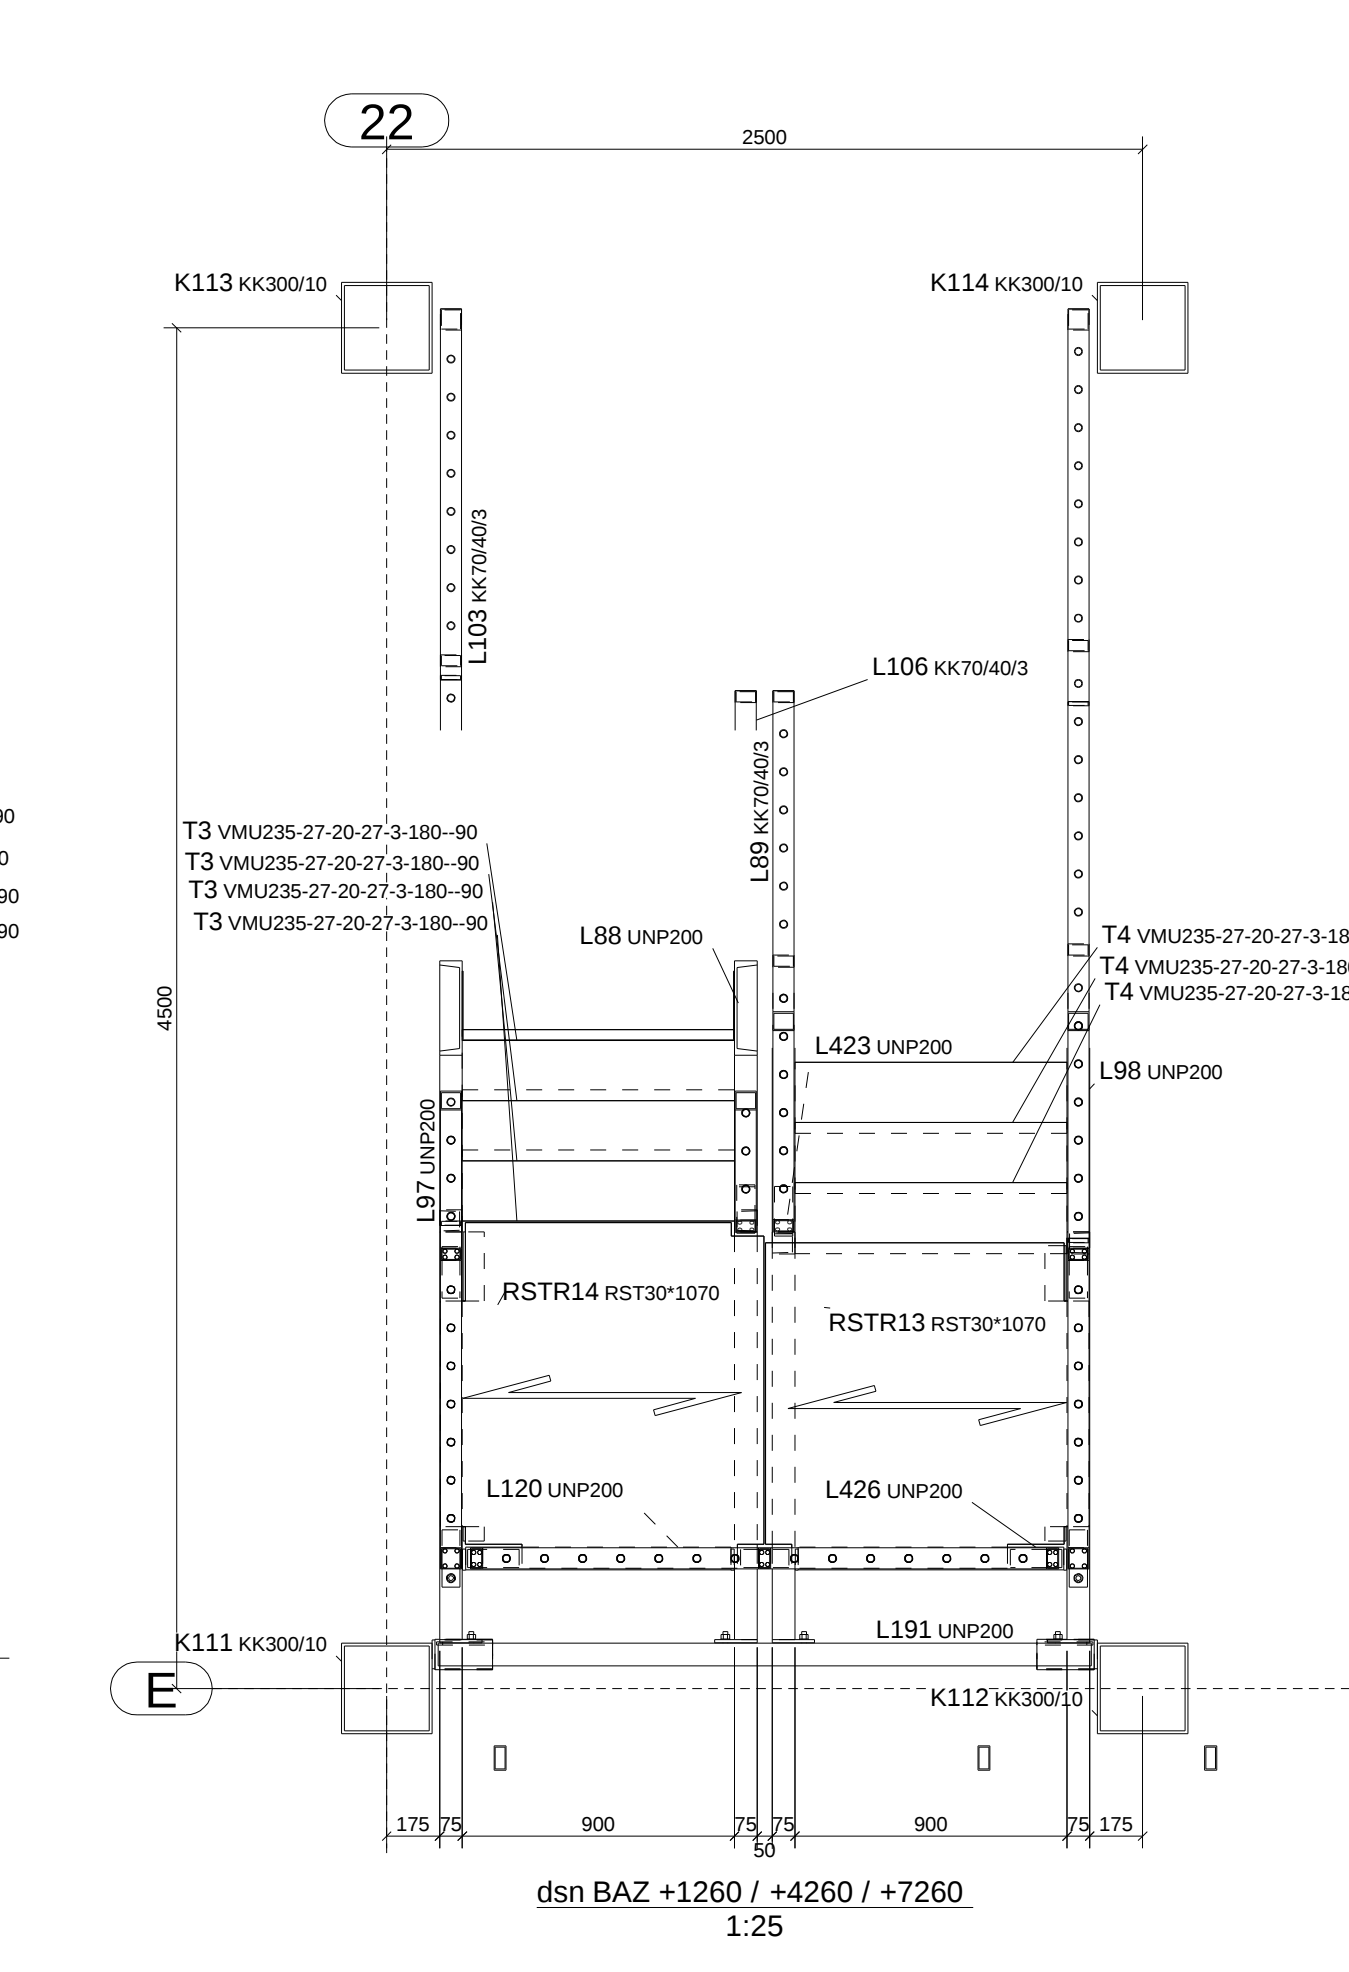
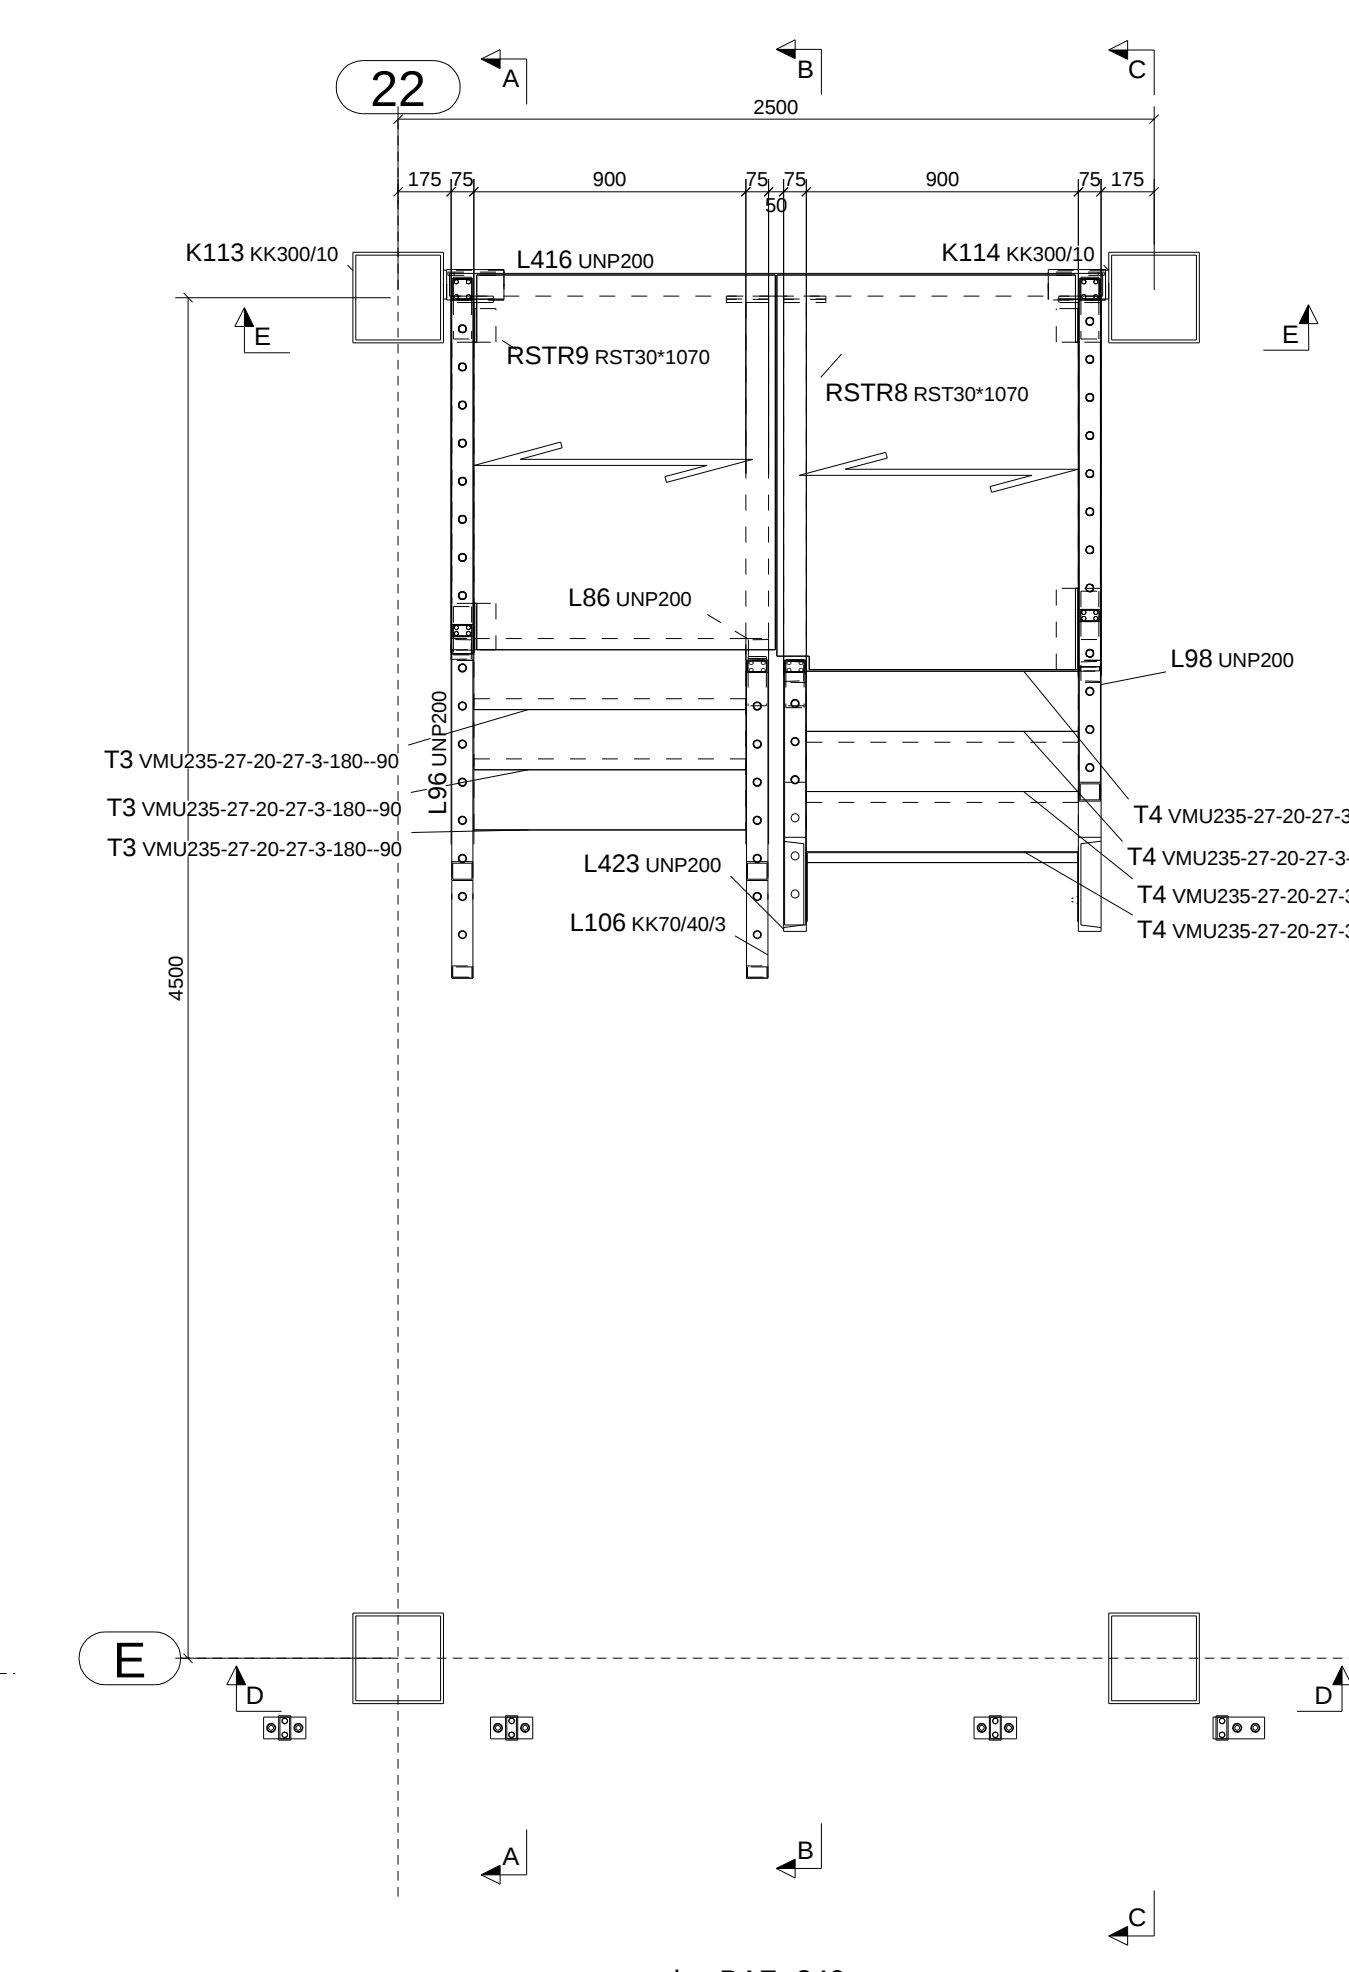
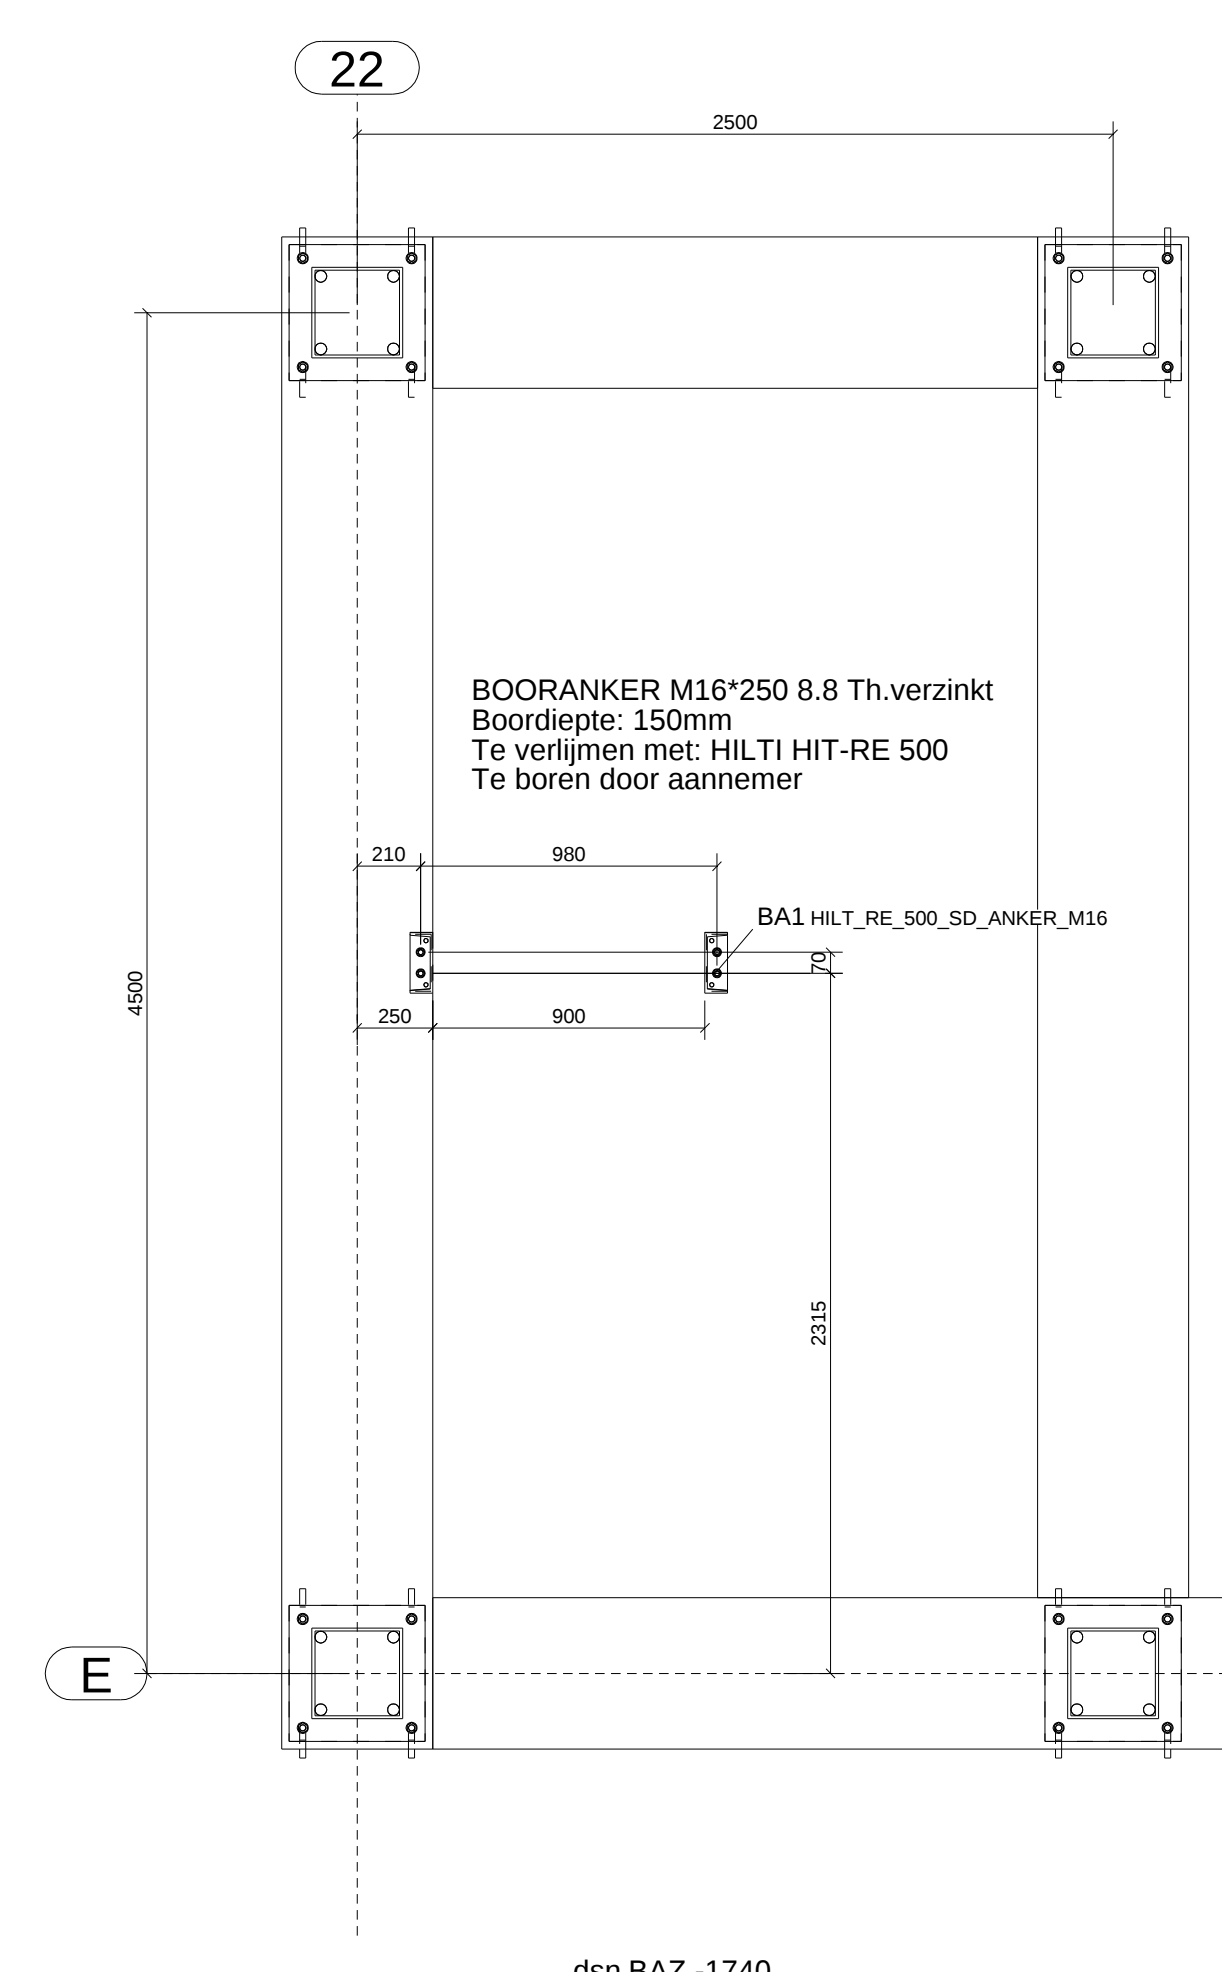


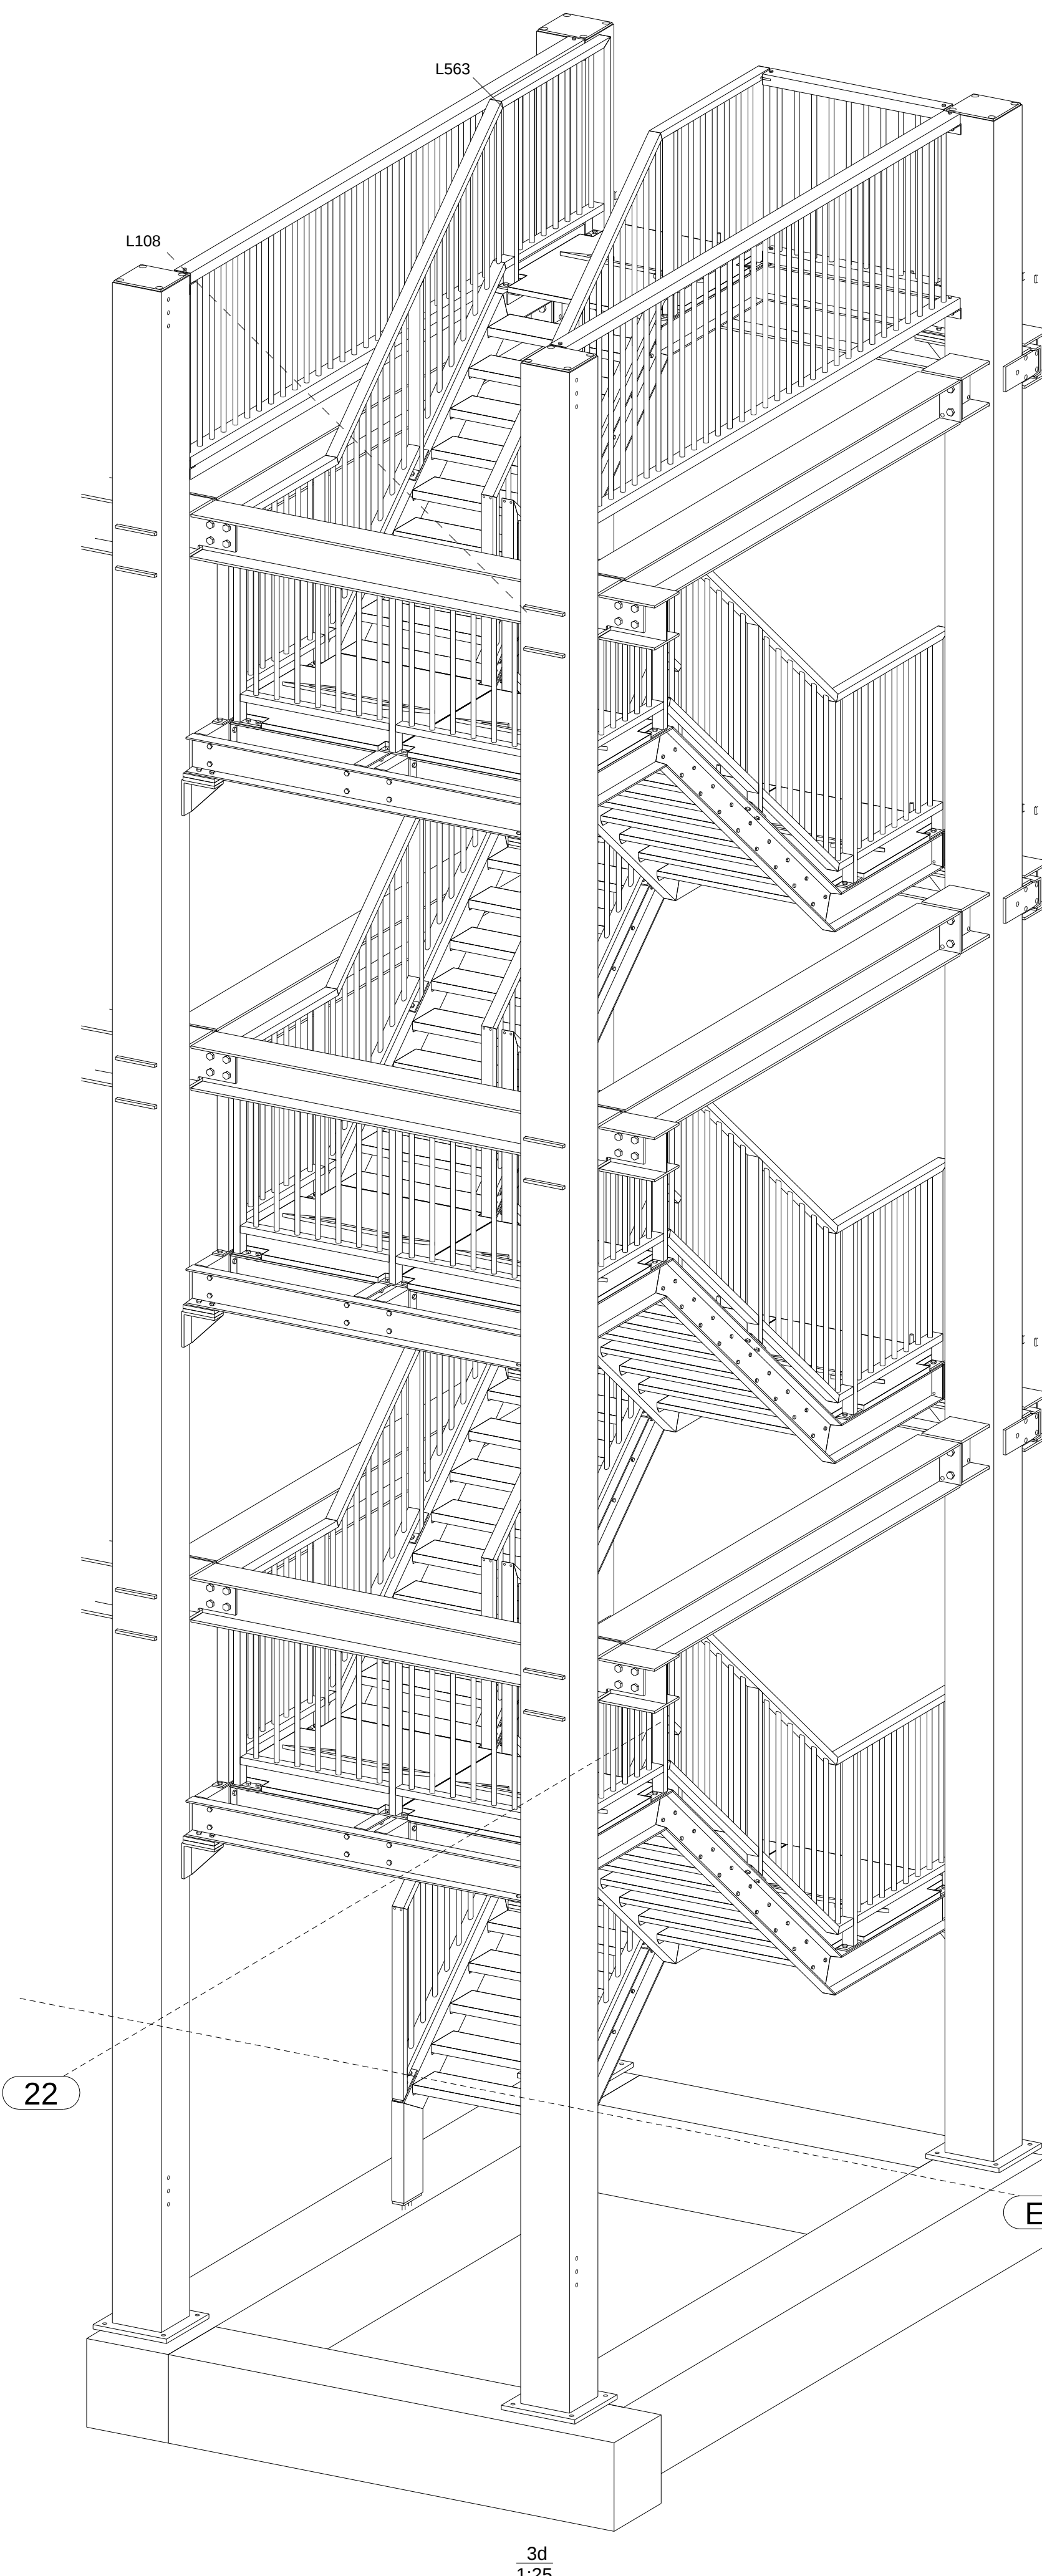

RENVOOI STAALCONSTRUCTIE					
Staalkwaliteit SFB / THQ :	S355JR	(niet anders vermeld)			
Staalkwaliteit Buizen / kokers :	S275JH	(niet anders vermeld)			
Staalkwaliteit overige walsprofielen :	S235JR	(niet anders vermeld)			
Bouwkwaliteit :	8.8	gerold			
Ankerkwaliteit :	4.6	gerold			
3	C	Ontwerp / trap 4cm omhoog verplaatst	08.07.2019		
2	B	Indirectief	02.07.2019		
1	A	Hoofdrekening trap ter goedkeuring	11.04.2019		
Rev. no.	Revisie mark	Revisie omschrijving	Revisie datum	Gecontroleerd	
Project: Parkeergarage Jumbo NDC Nieuwegein					
Onderdeel: STAALOVERZICHT TRAP AS 22-E					
Opdrachtgever: EZ Park Innoveren in Parkeren					
schaal: 1:25	formaat: 1700x841	getekend: AD			
details: 1:10	startdatum: 16.01.2019	plottdatum: 08.07.2019			
voortman		werkno. VS19-0033			
Praagseweg 16 1463 PH		bladno. G 12			
PO Box 83 7460 AB					
Rijssen, The Netherlands					
(t) +31(0)464-638000					
(e) info@vsc.nl					
(w) www.vsc.nl					