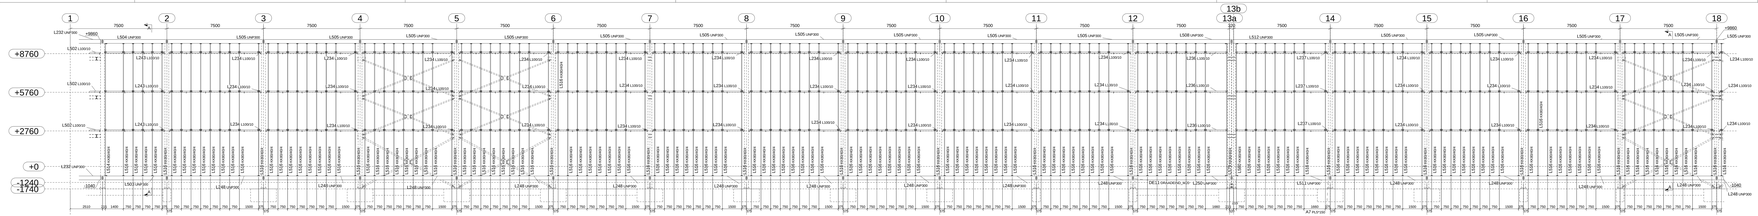

dsn AS E
1:100

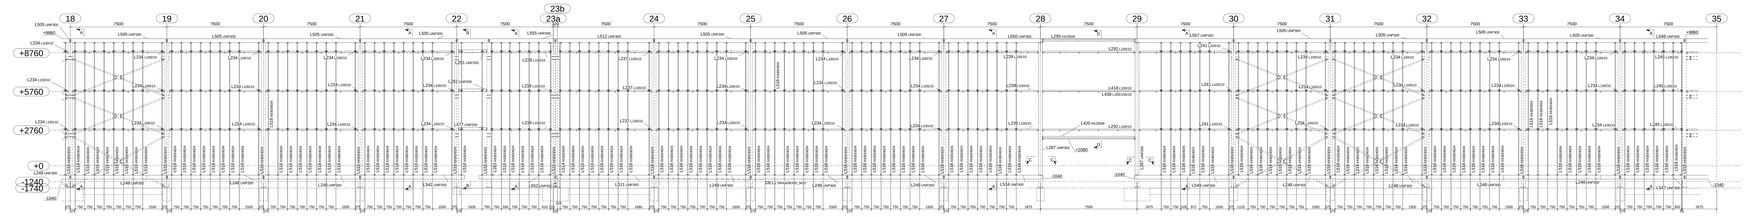

dsn AS E
1:100

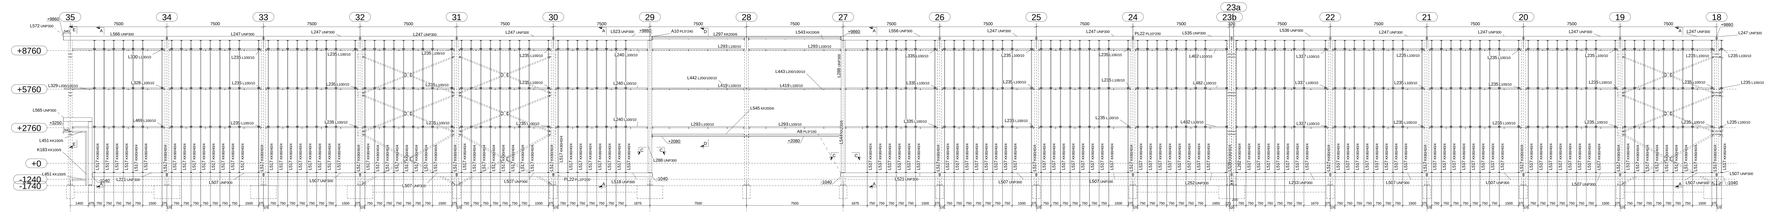

dsn AS A
1:100

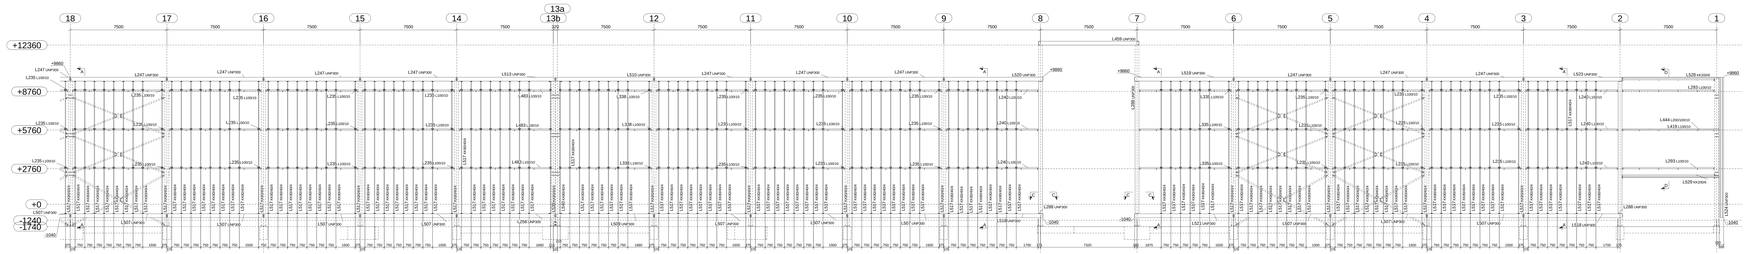

dsn AS A
1:100

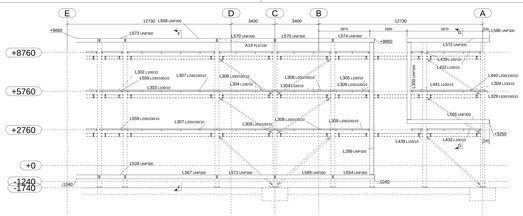

dsn AS 35
1:100

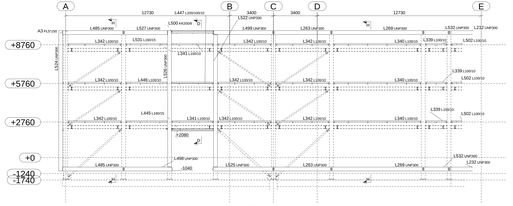

dsn AS 1
1:100

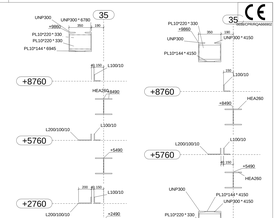

F - F
1:20

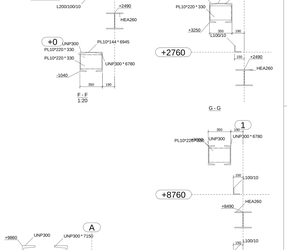

G - G
1:20

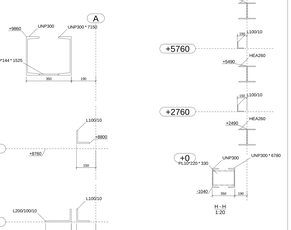

H - H
1:20

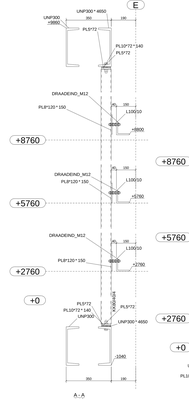

A - A
1:10

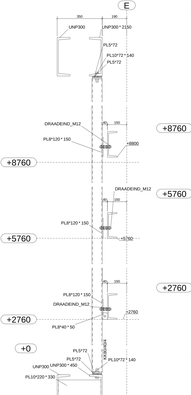

TVP NOODTRAP HER ZIT GEEN VLDER
UNP200 AANGEHOUDEN

B - B
1:10

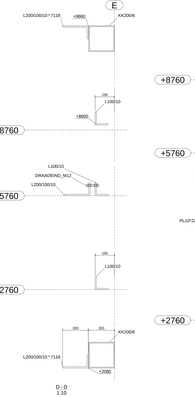

D - D
1:10

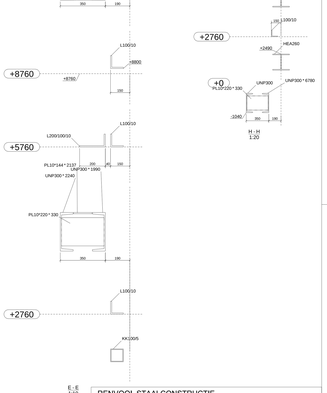

E - E
1:10

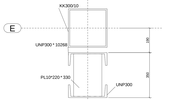

C - C
1:10

RENVOOI STAALCONSTRUCTIE

Staalkwaliteit SFB / TH2	S355JR (tenzij anders vermeld)
Staalkwaliteit Buizen / kokers	S275JRH (tenzij gevormd) (tenzij anders vermeld)
Staalkwaliteit overige walsprofielen	S235JR (tenzij anders vermeld)
Boutkwaliteit	8.8 gerold
Ankerkwaliteit	4.6 gerold

Rev. no.	Revisie mem.	Revisie omschrijving	Revisie datum	Gecontroleerd
3	B	DEFINITIEF	12.07.2019	
2	A	AS.3 TM.21 TER GOEDKEURING	01.07.2019	
1		Ter Controle	14.05.2019	

Project:
Parkeergarage Jumbo NDC Nieuwegein

Onderdeel:
STAALOVERZICHT GEVELS GEVELSCHERMEN

Opdrachtgever: EZ Park Innoveren in Parkeren

schaal: 1:20	formaat: 2000x841	gekeurd: AO	
details: 1:10	startdatum: 16.01.2019	plotdatum: 12.07.2019	

voortman STEEL GROUP
Plaspoelpolder 6, 1960 PH
PO Box 63 7460 AB
Rijssen, The Netherlands
ph +31(0)548 539500
(w) info@vsg.nl
(w) www.vsg.nl

werkmo. VS19-0033

Stadmo. 6 [61] B

Data Schedule