
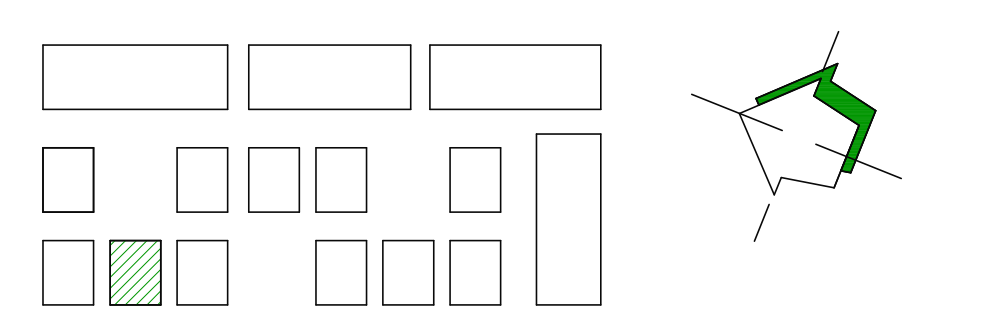
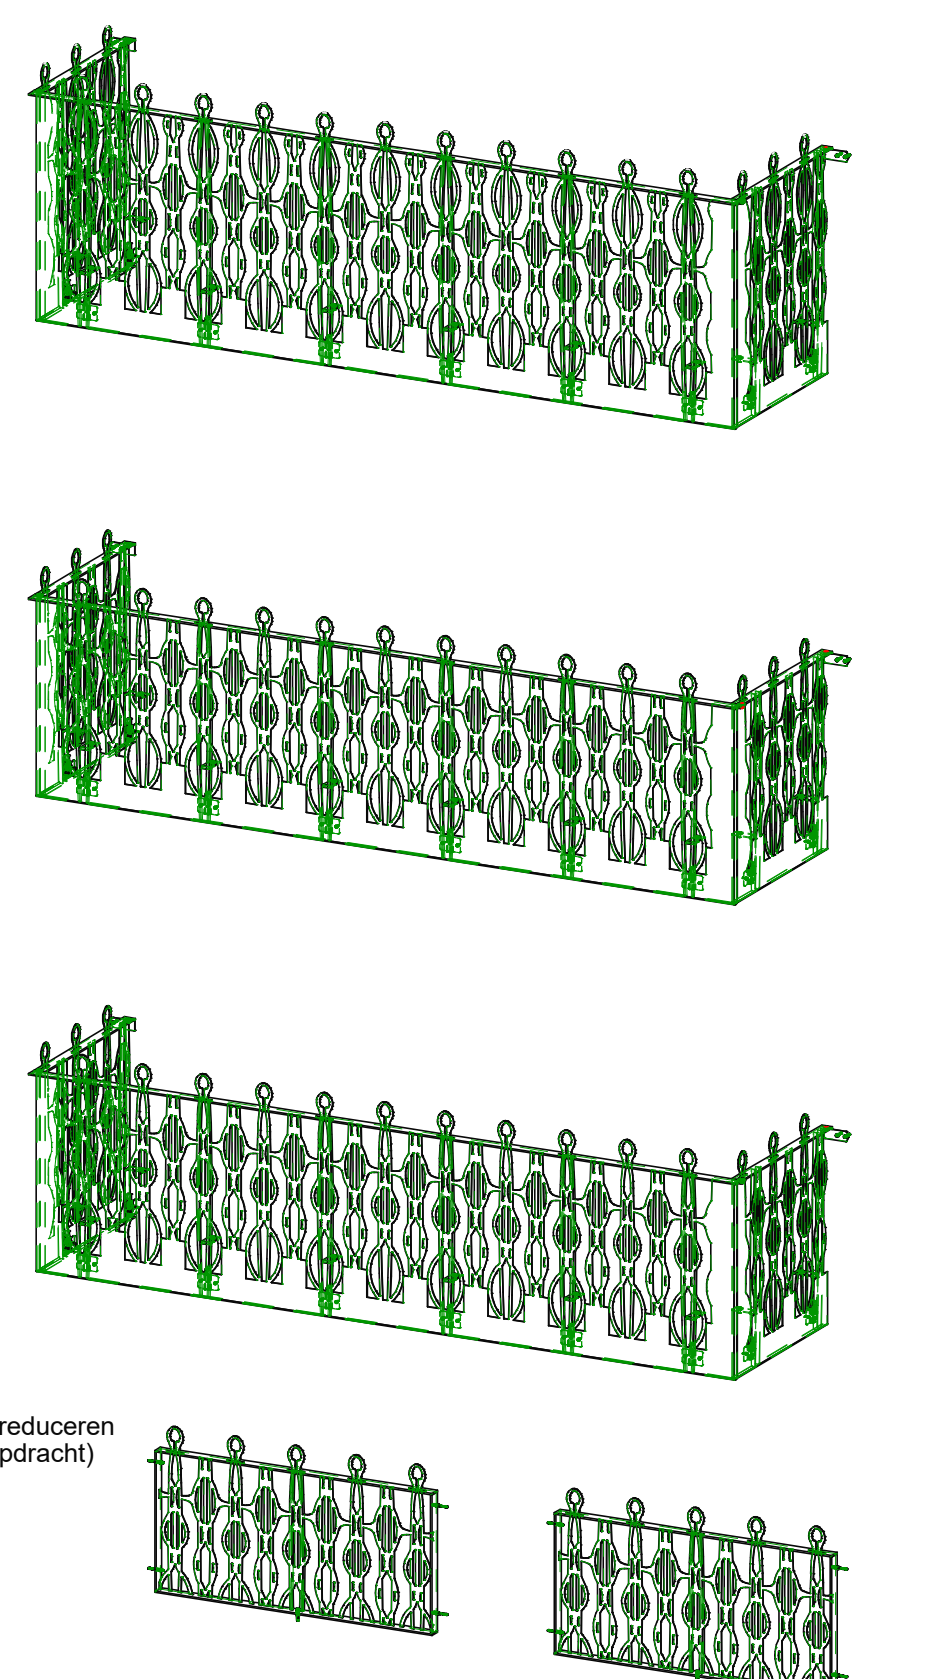
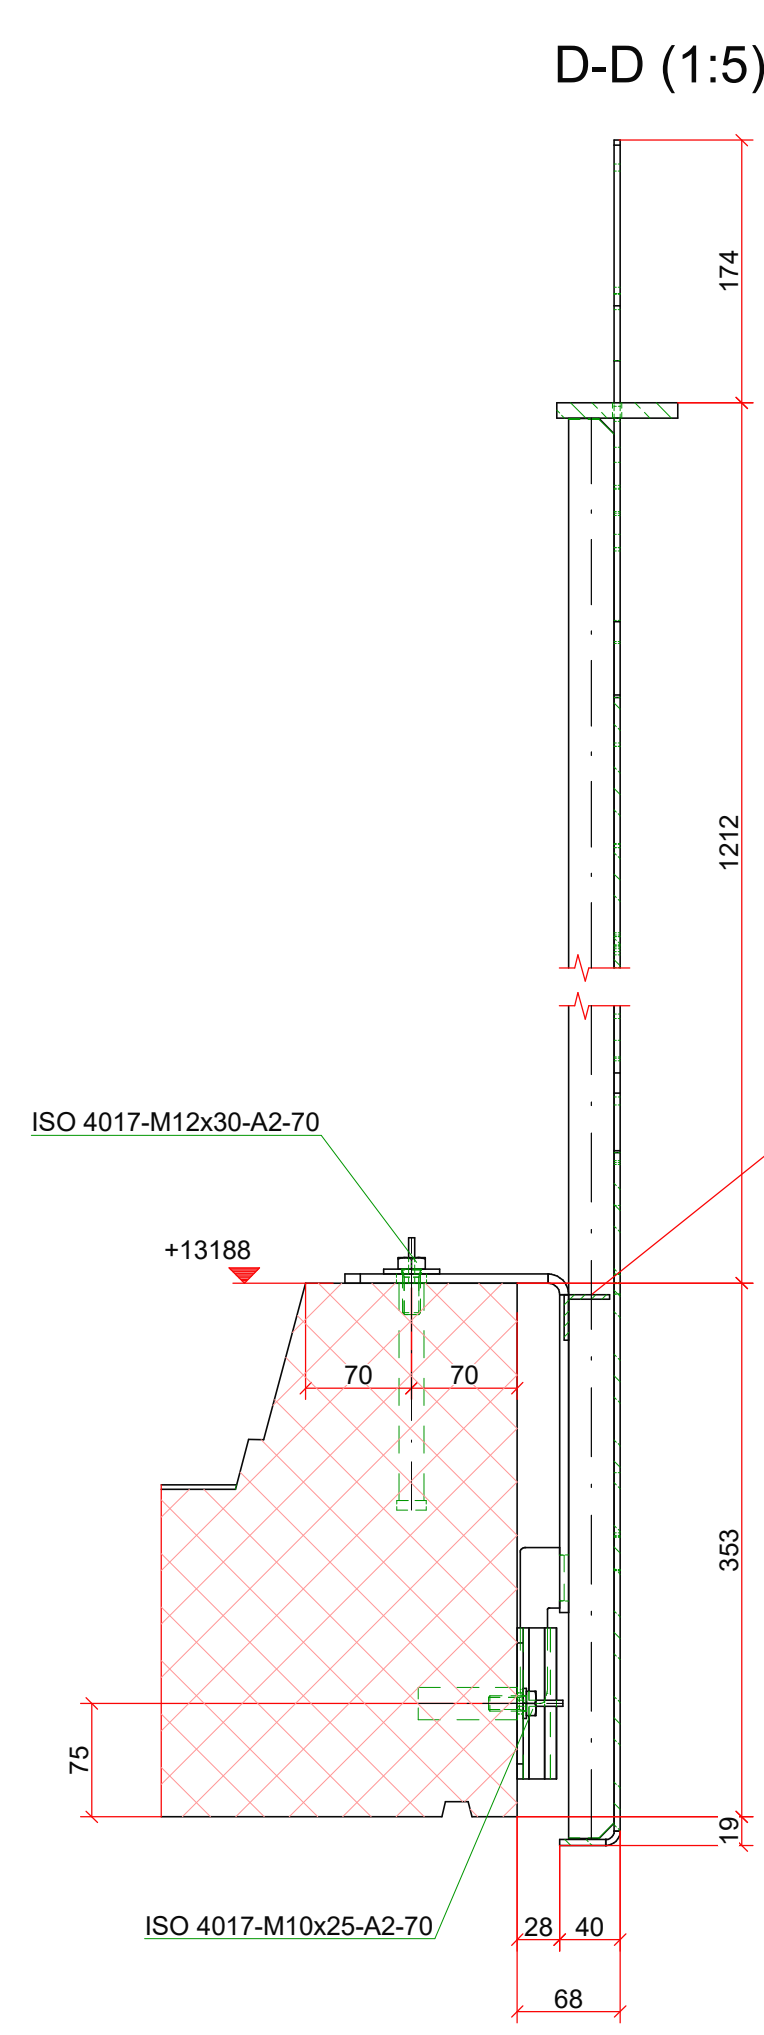
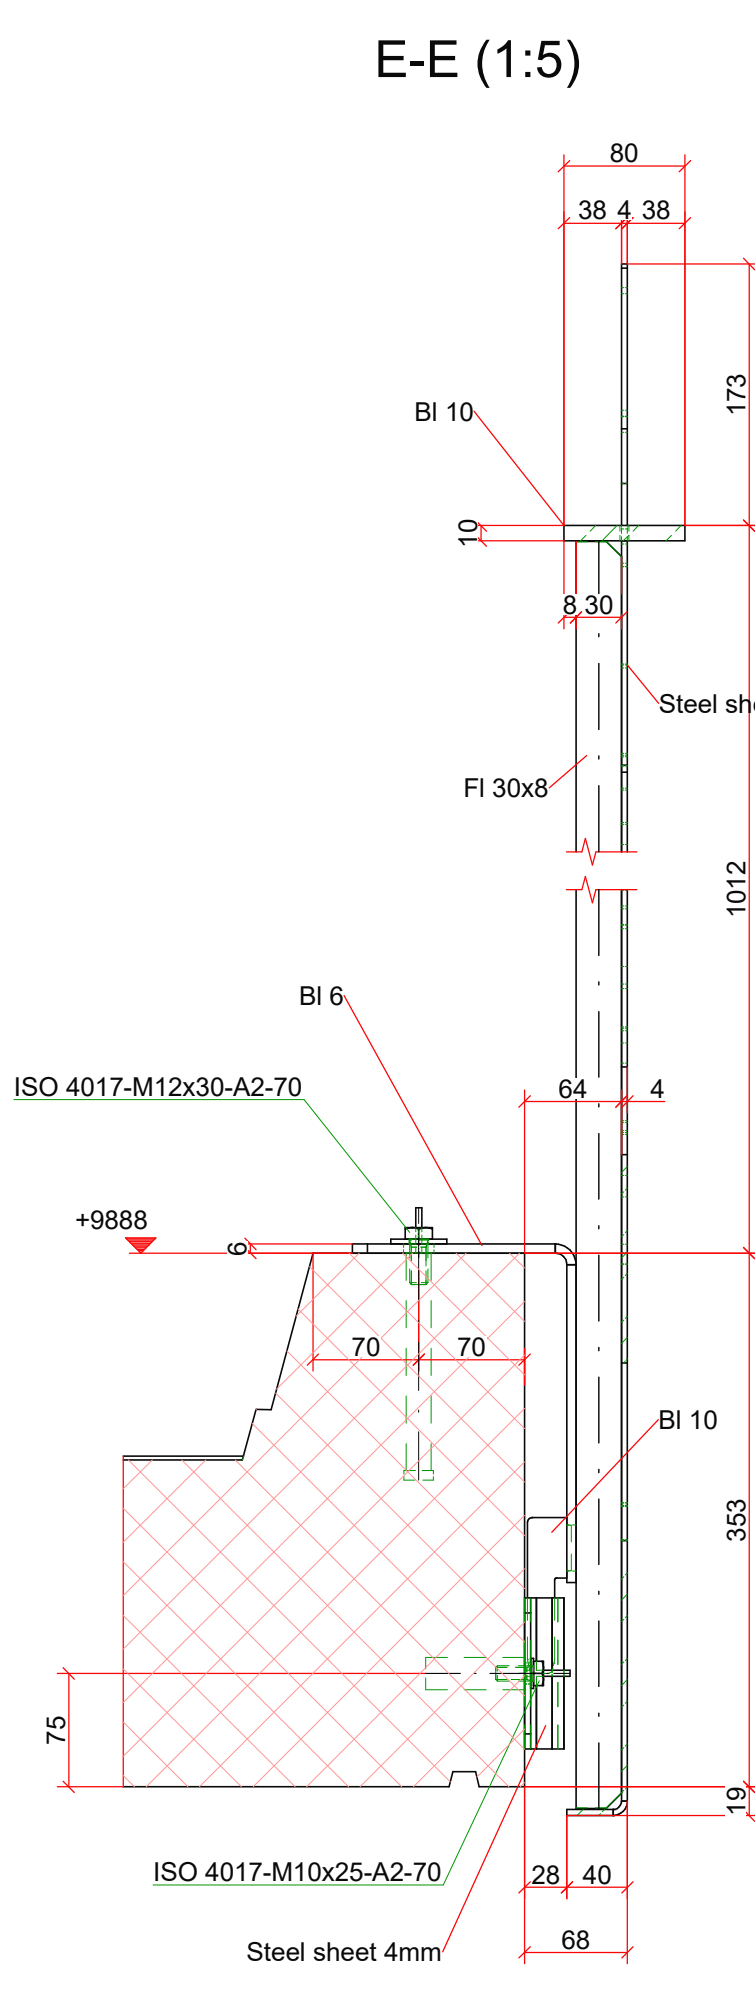
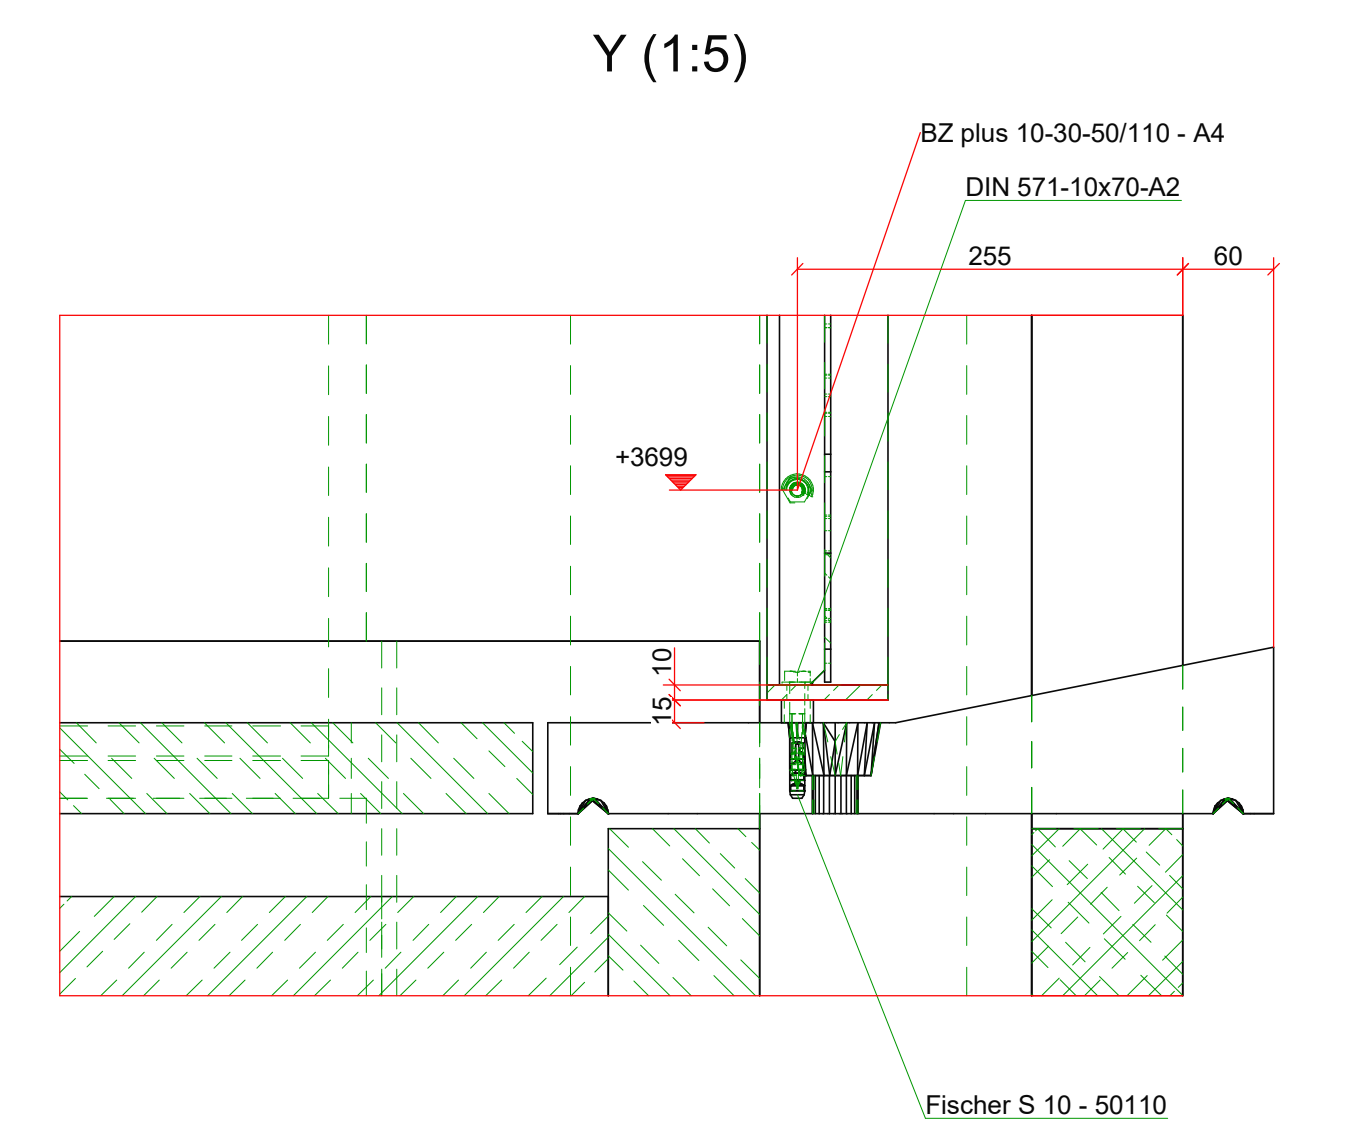
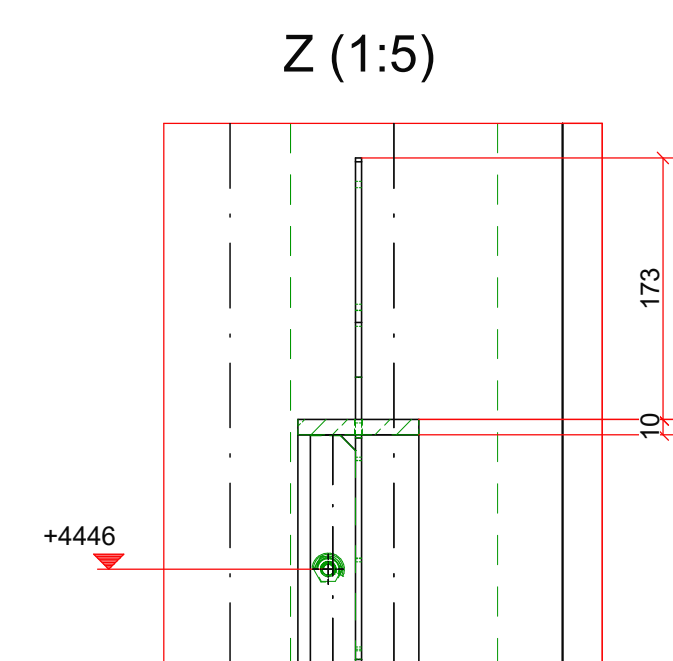


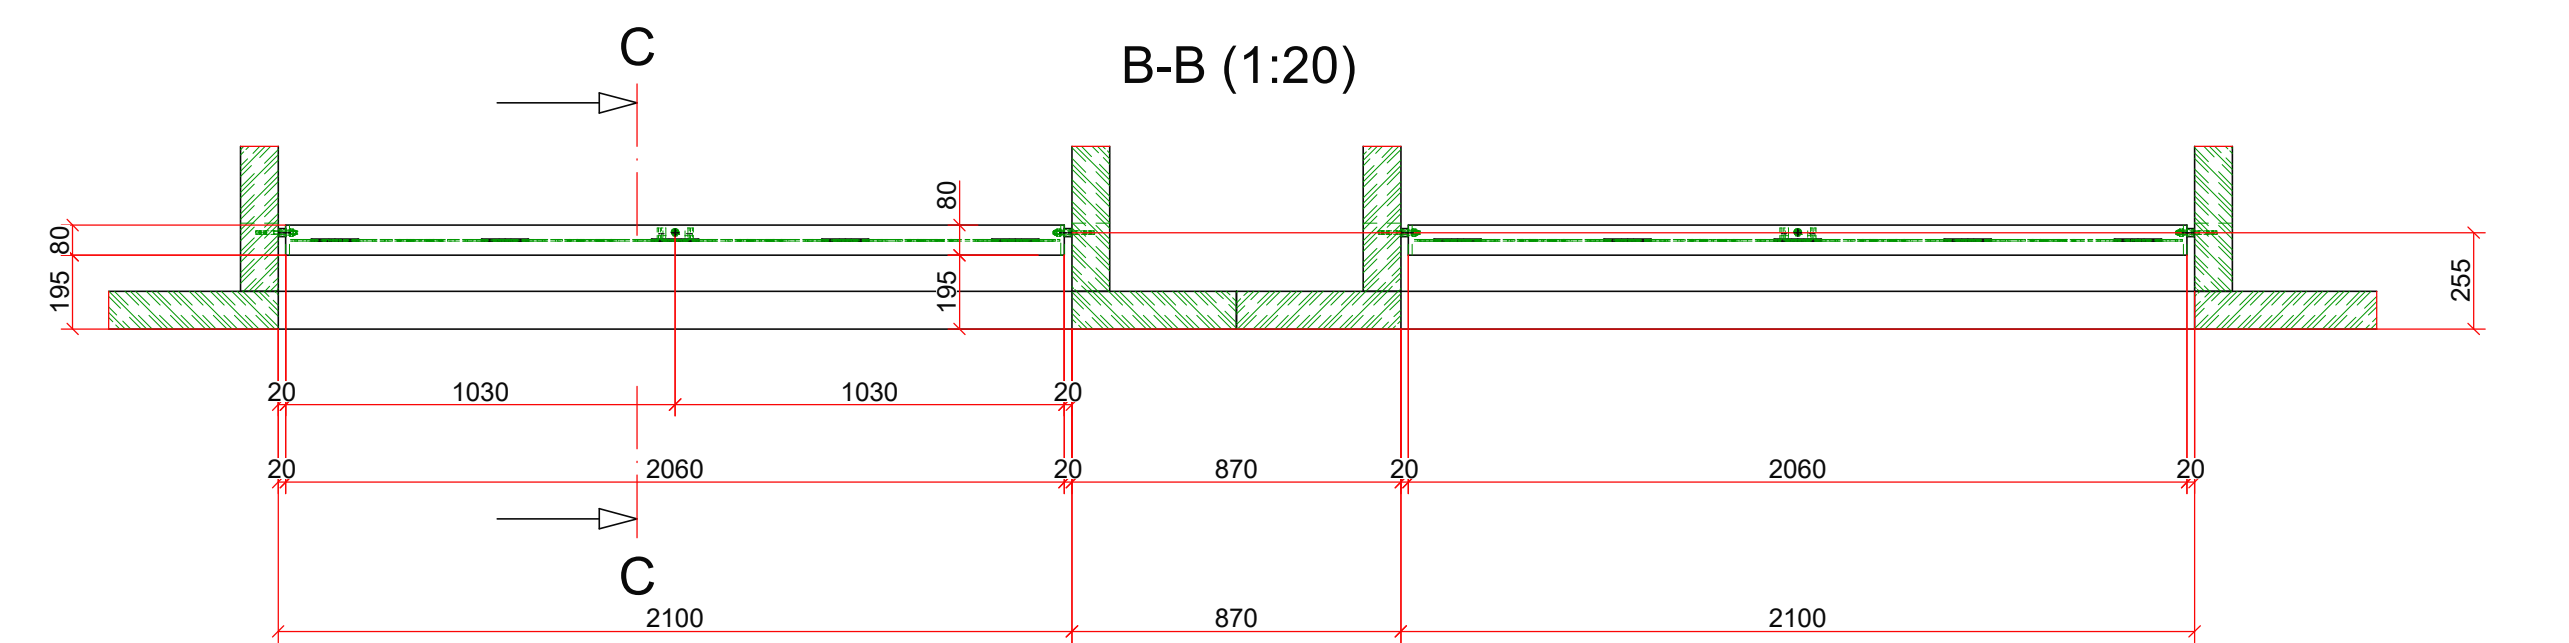

ca. 28,5 mtr. (in pandige) balkon balustrade t.p.v. Blok B3
zonder (toekomstige) glasvoorzieningen

CONSERVING:

Staal: thermisch verzinkt vlg. NEN-EN-ISO 1461, na het verzinken licht aanstralen en v.z.v.
2 lagen poedercoating (120 µm), in een standaard RAL 9011, graphit schwarz

OPMERKINGEN:

1. Maten in het werk meten.
2. Stelruimtes ondersabelen met krimpvrije mortel (DOOR DERDEN).
3. Ontluchtingsgaten blijven open en plaats van deze gaten worden in de werkplaats bepaald, tenzij anders aangegeven.
- 4.

OPDR. GEVER		Bouwcom. Little C, VOF		Ordernr. 3808	
PROJECT		Little C - Coaholten te Rotterdam, Blok 3		Tm nr. 2.1	
ONDERWERP		Balkonhekwerk type Sier hekwerk met haak		Tm nr. 3.1	
GEGEDEN		GEGENOTULDER		Tm nr. 3.1	
A	Misc.	A	Schaal 1:1	Linnen 1:250 en 1:475 (n.v.t.) op basis van materiaal	
B	26-07-2019	B	Formaat: A4	Linnen 1:250 en 1:475 (n.v.t.) op basis van materiaal	
C	26-07-2019	C	Project: 	Linnen 1:250 en 1:475 (n.v.t.) op basis van materiaal	
D	26-07-2019	D	Project: 	Linnen 1:250 en 1:475 (n.v.t.) op basis van materiaal	
E	26-07-2019	E	Project: 	Linnen 1:250 en 1:475 (n.v.t.) op basis van materiaal	
Hesselsdijk Es 2		Postbus 80		Tel. 0545-27321	
7211 LA Bortulo		CA Bortulo		E-mail: info@woltertijdsink.nl	
				Internet: www.woltertijdsink.nl	

Definitief

Verzonden door Wolter Tjeldink b.v. :

38081

Tek. nr.	Blad
----------	------

3.1	1
-----	---

Gewicht zwaarste des

K R V

BEDRIJF

info@woltertijndink.nl
www.woltertijndink.nl

NIETS VAN DEZE TEKSTING MAG D.M.V. DRUK, FOTOCOPIË, MICROFILM OF OP WELKE ANDERE WIJZE WORDEN VERMEENVULD, ZONDER TOESTEMMING VAN WELTER TIJDK B.V.