
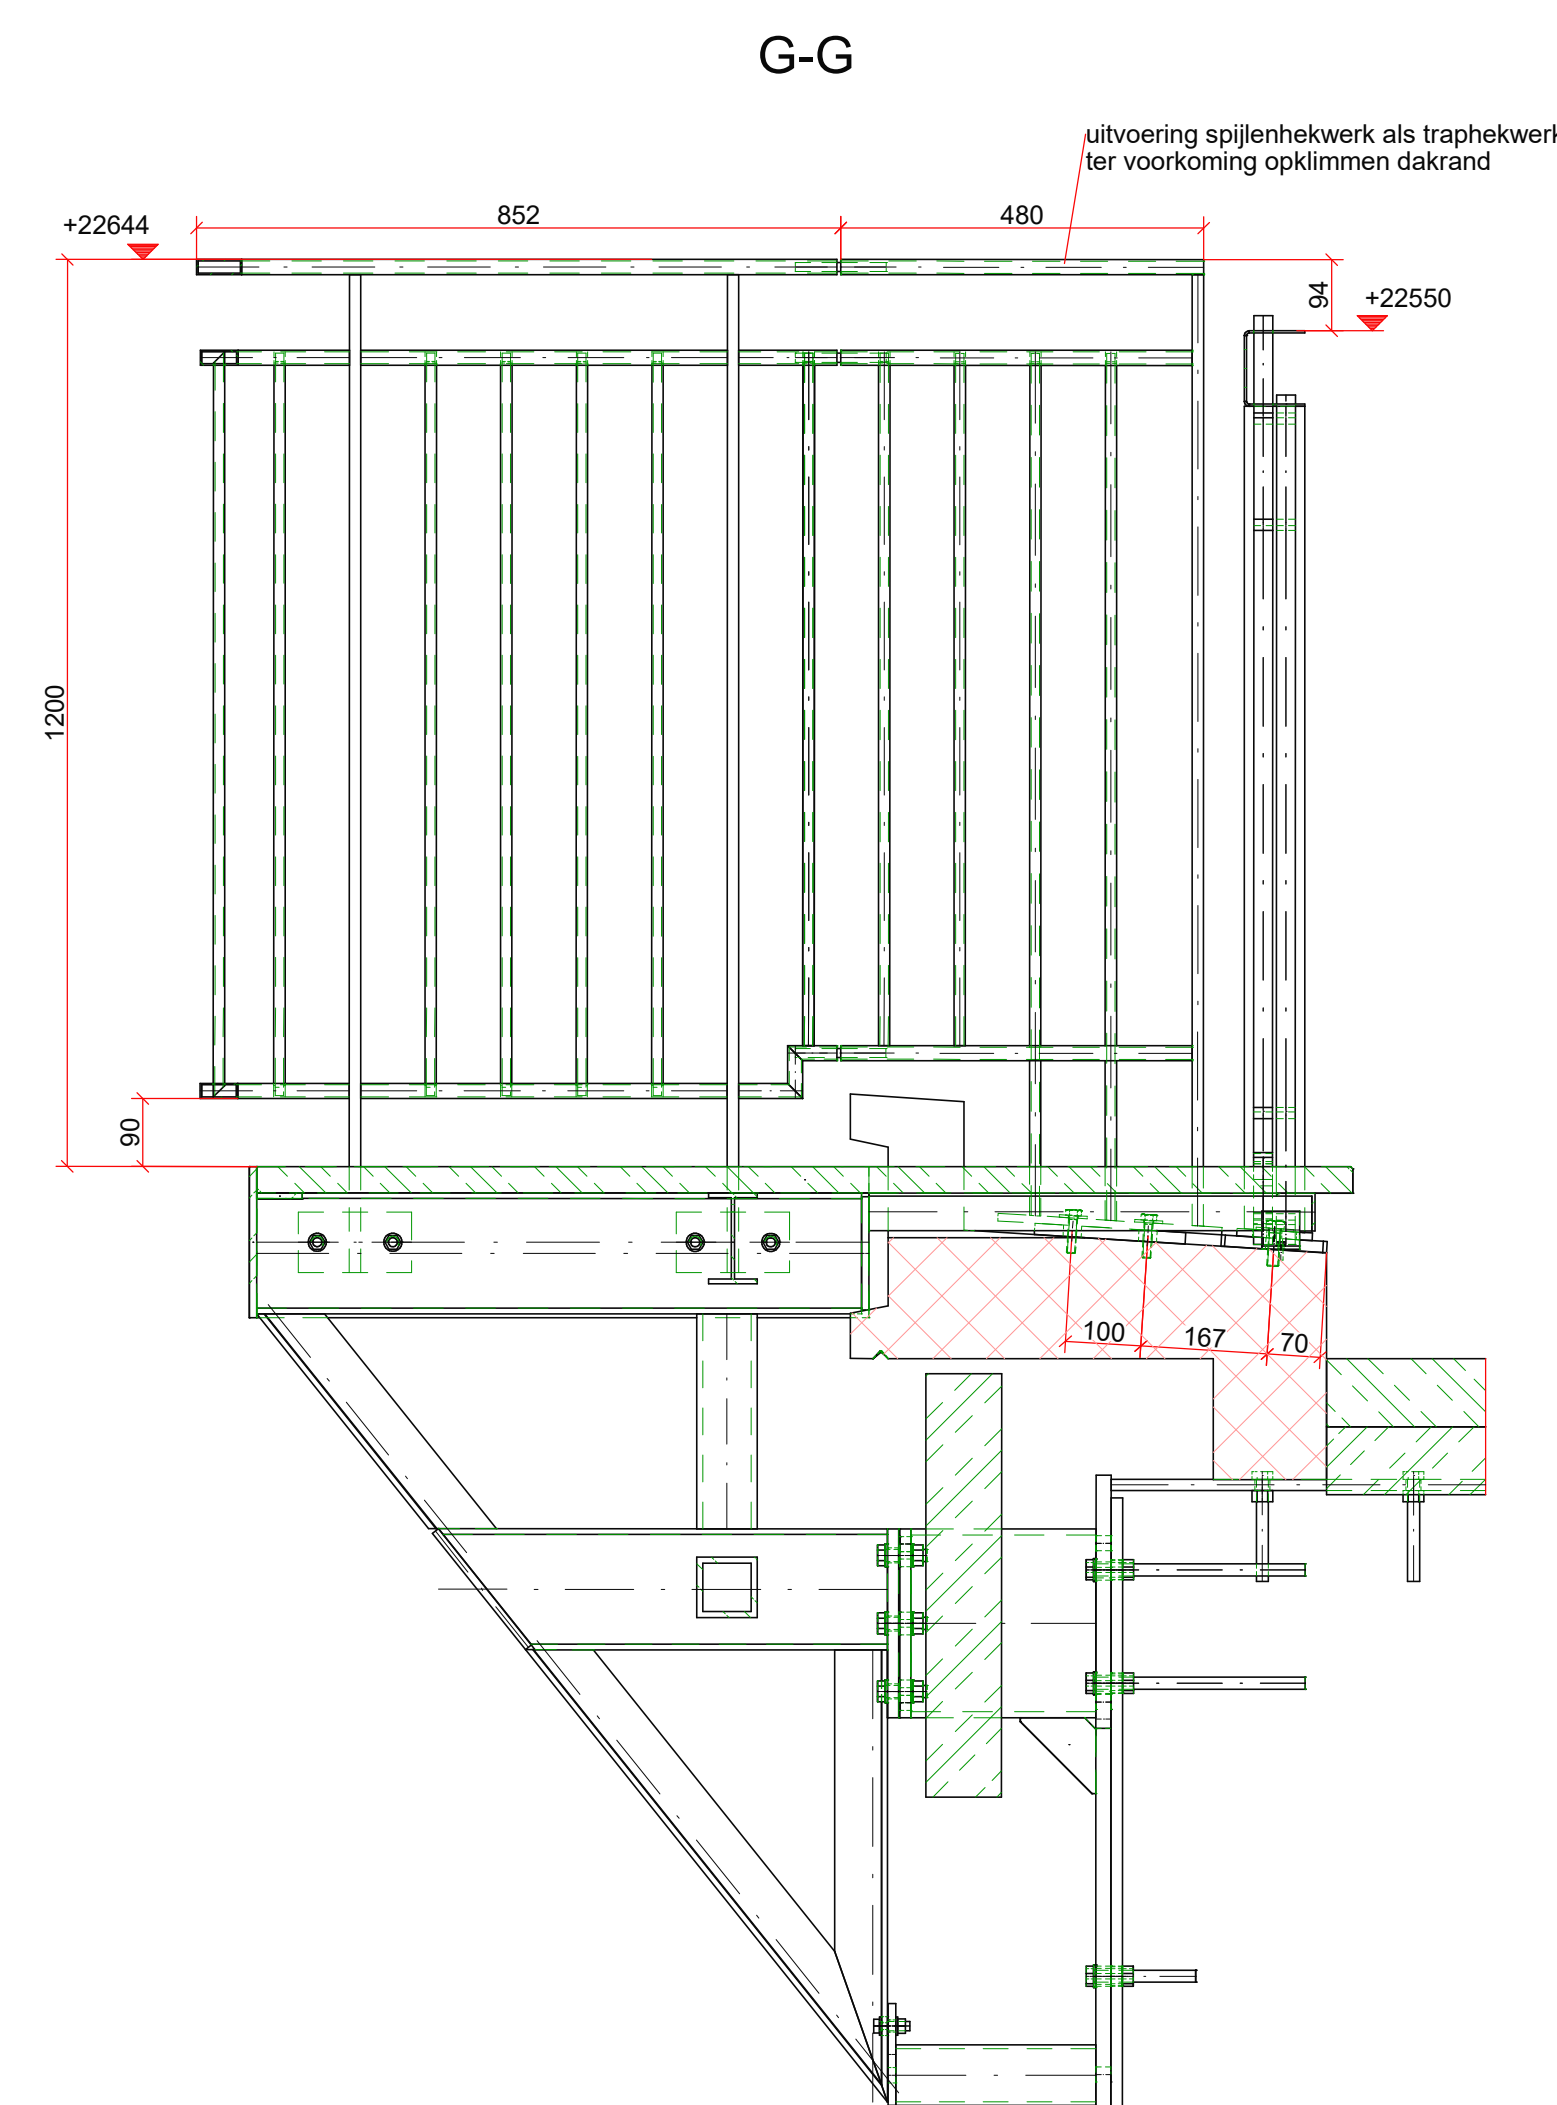
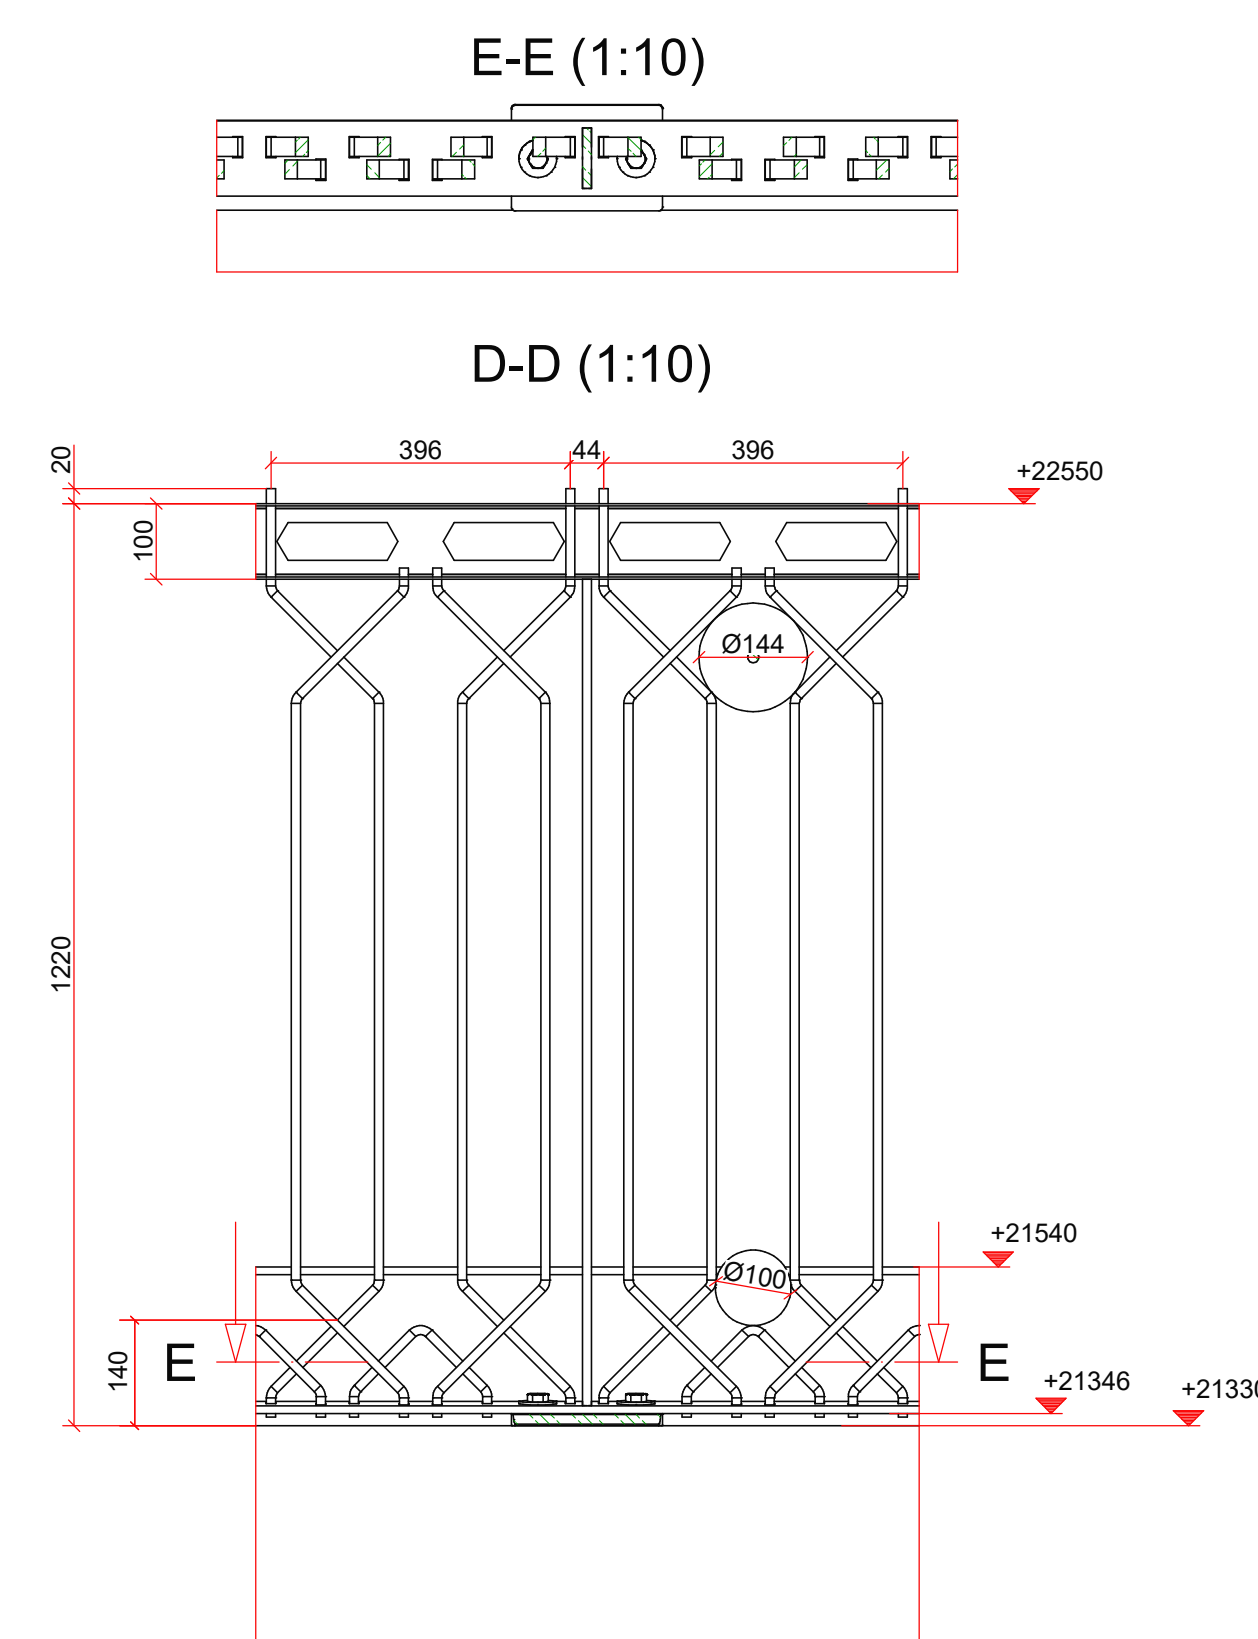
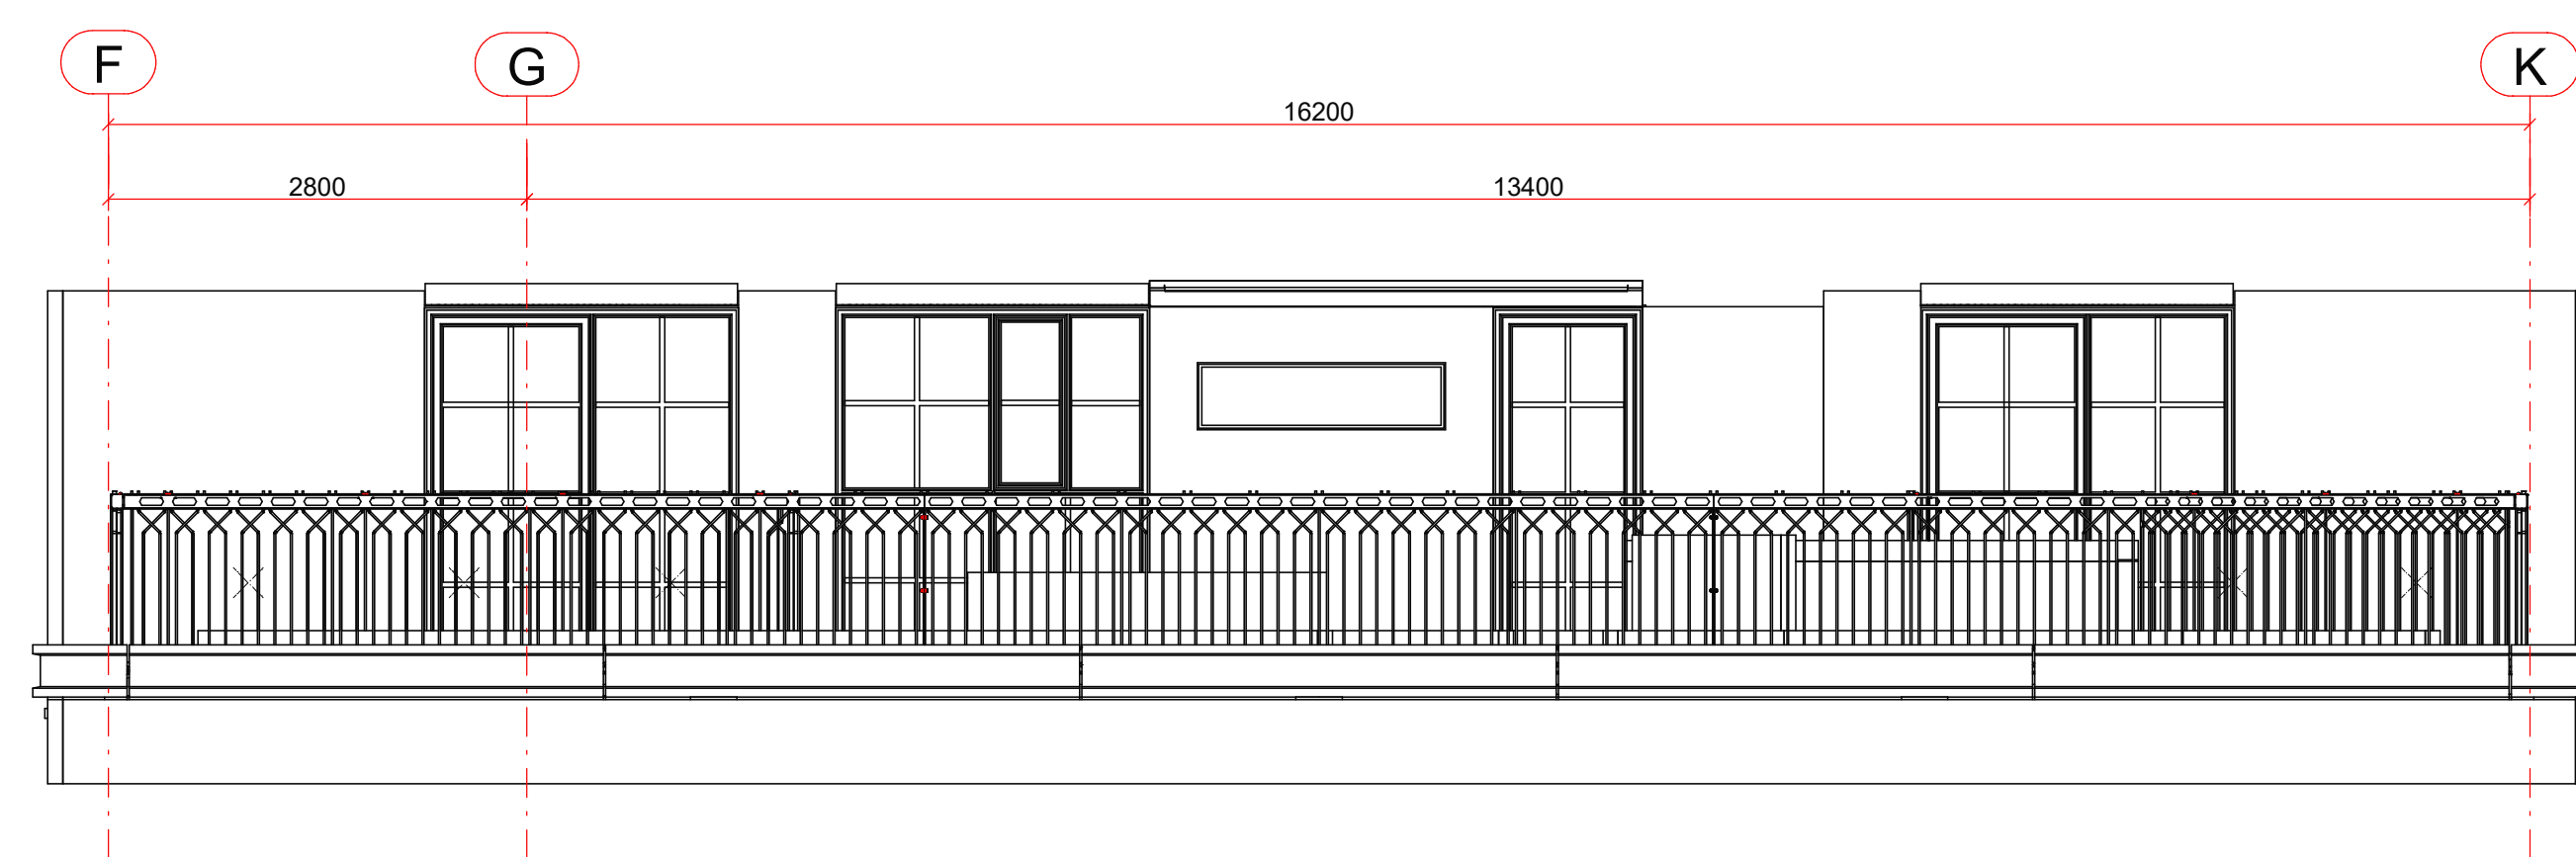
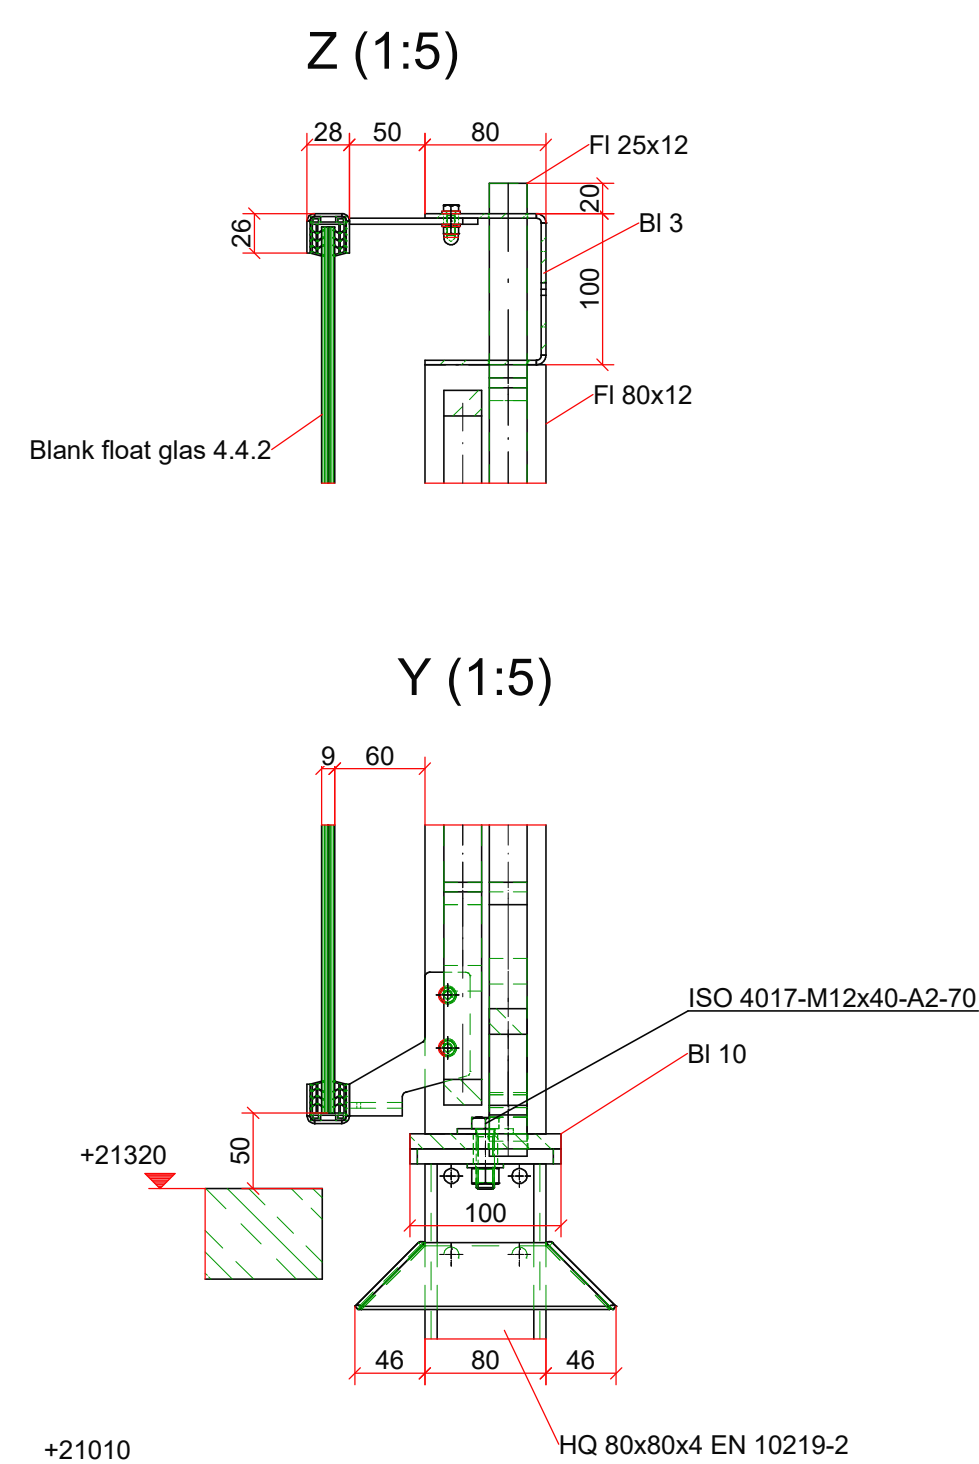


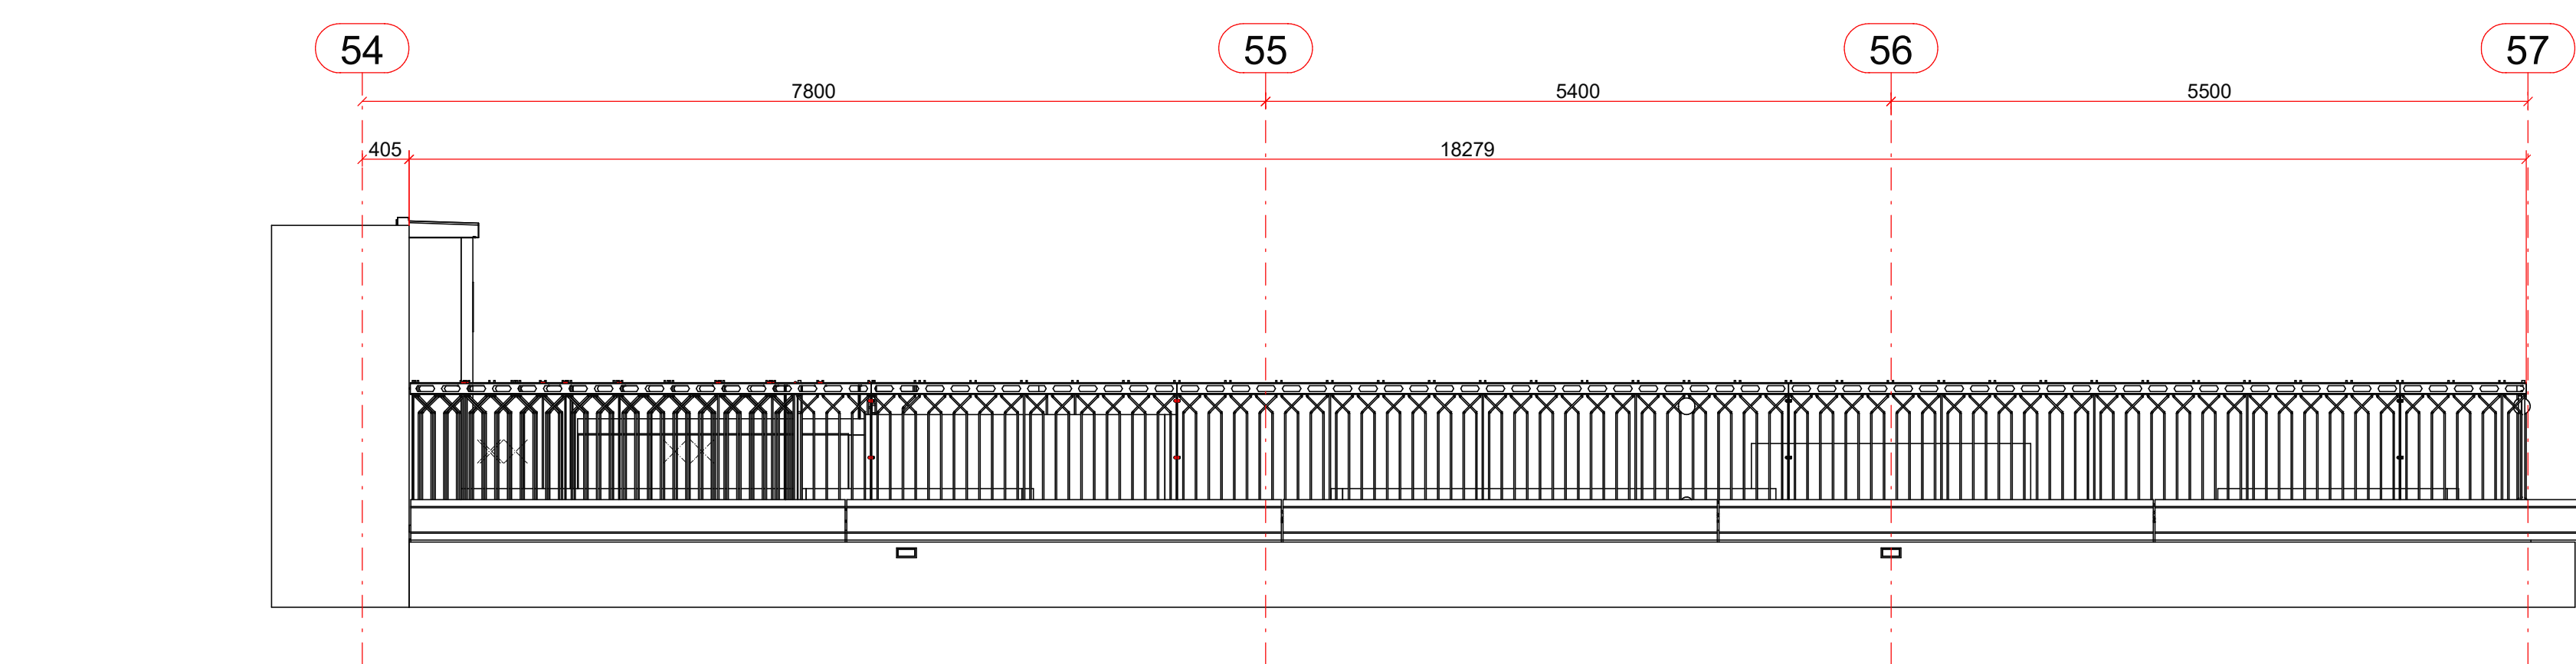

ca. 65,7 mtr. terrasbalustrade H=1200, waarvan ca. 19 mtr. voorzien van glas, incl.12 pootjes t.b.v. terrashekwerk (ordernr. 38085)

Staal: thermisch verzinkt vlg. NEN-EN-ISO 1461, na het verzinken licht aanstralen en v.z.v.
2 lagen poedercoating (120 µm), in een standaard RAL 9011, graphit schwarz glansgraad 30%

1. Maten in het werk meten.
2. Stelruimtes ondersabelen met krimpvrije mortel (DOOR DERDE)
3. Ontluchtingsgaten blijven open en plaats van deze gaten worden in de werkplaats bepaald, tenzij anders aangegeven.
4.

Verzonden door Wolter Tjink b.v. :
Ontvangen door Wolter Tjink b.v. :



WOLTER TIJDINK B.V.
TRAPPENFABRIEK EN KONSTRUKTIEBEDRIJF