




3d
1:30

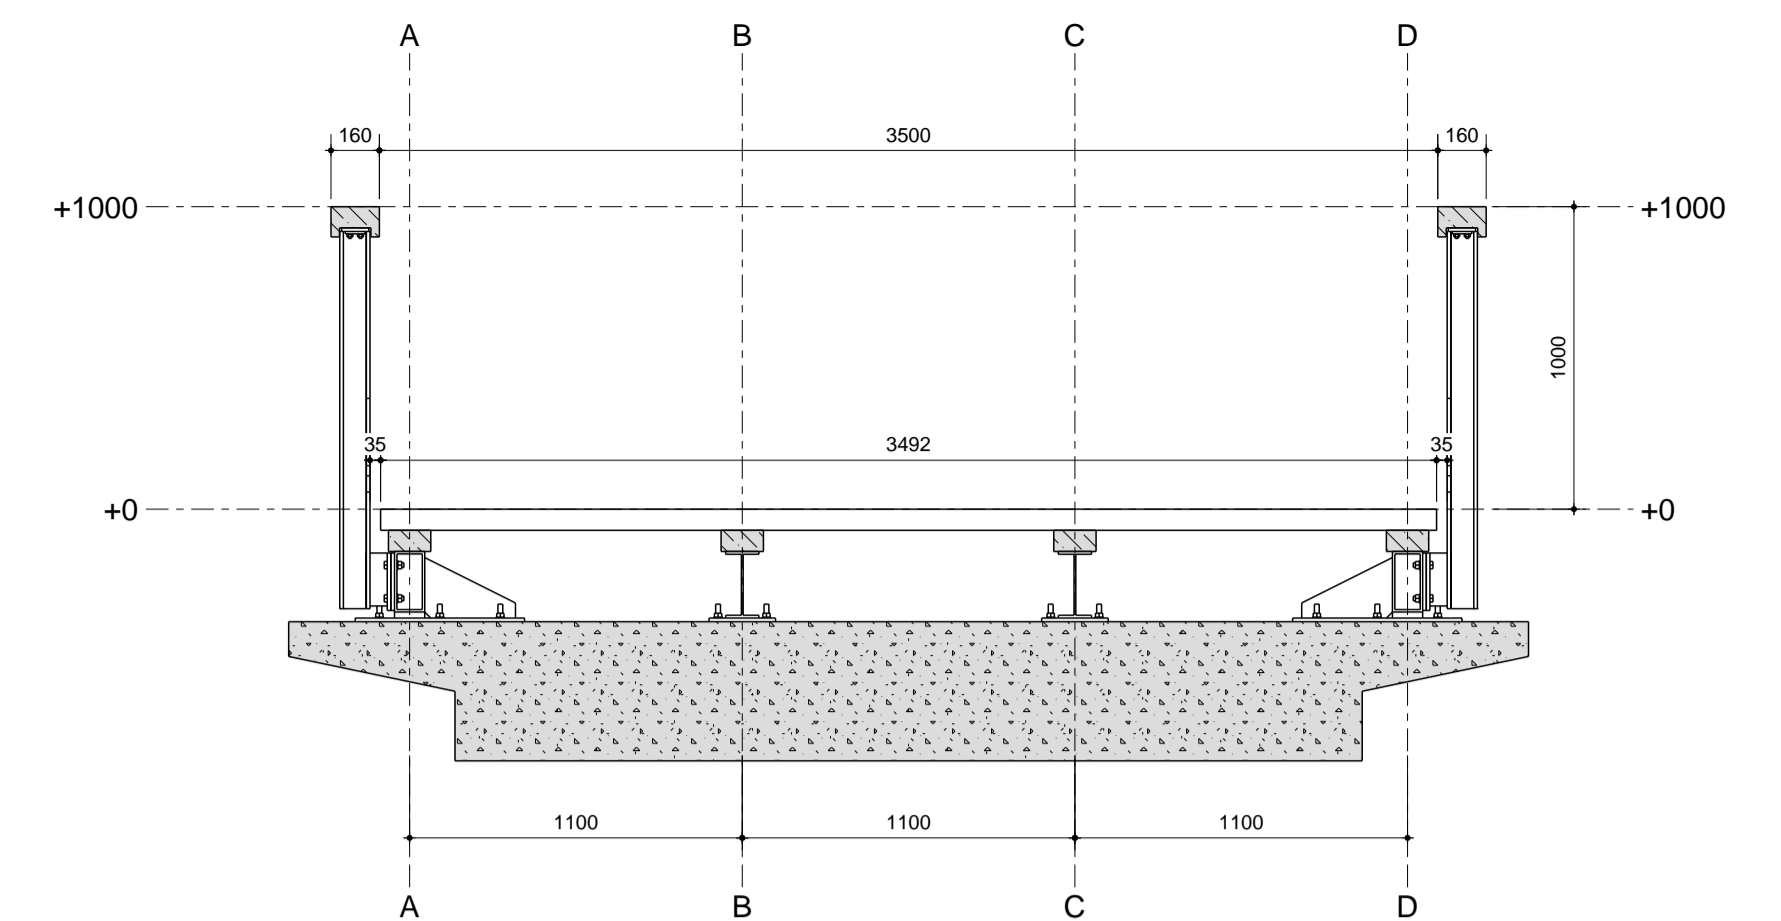


AS 2
1:25

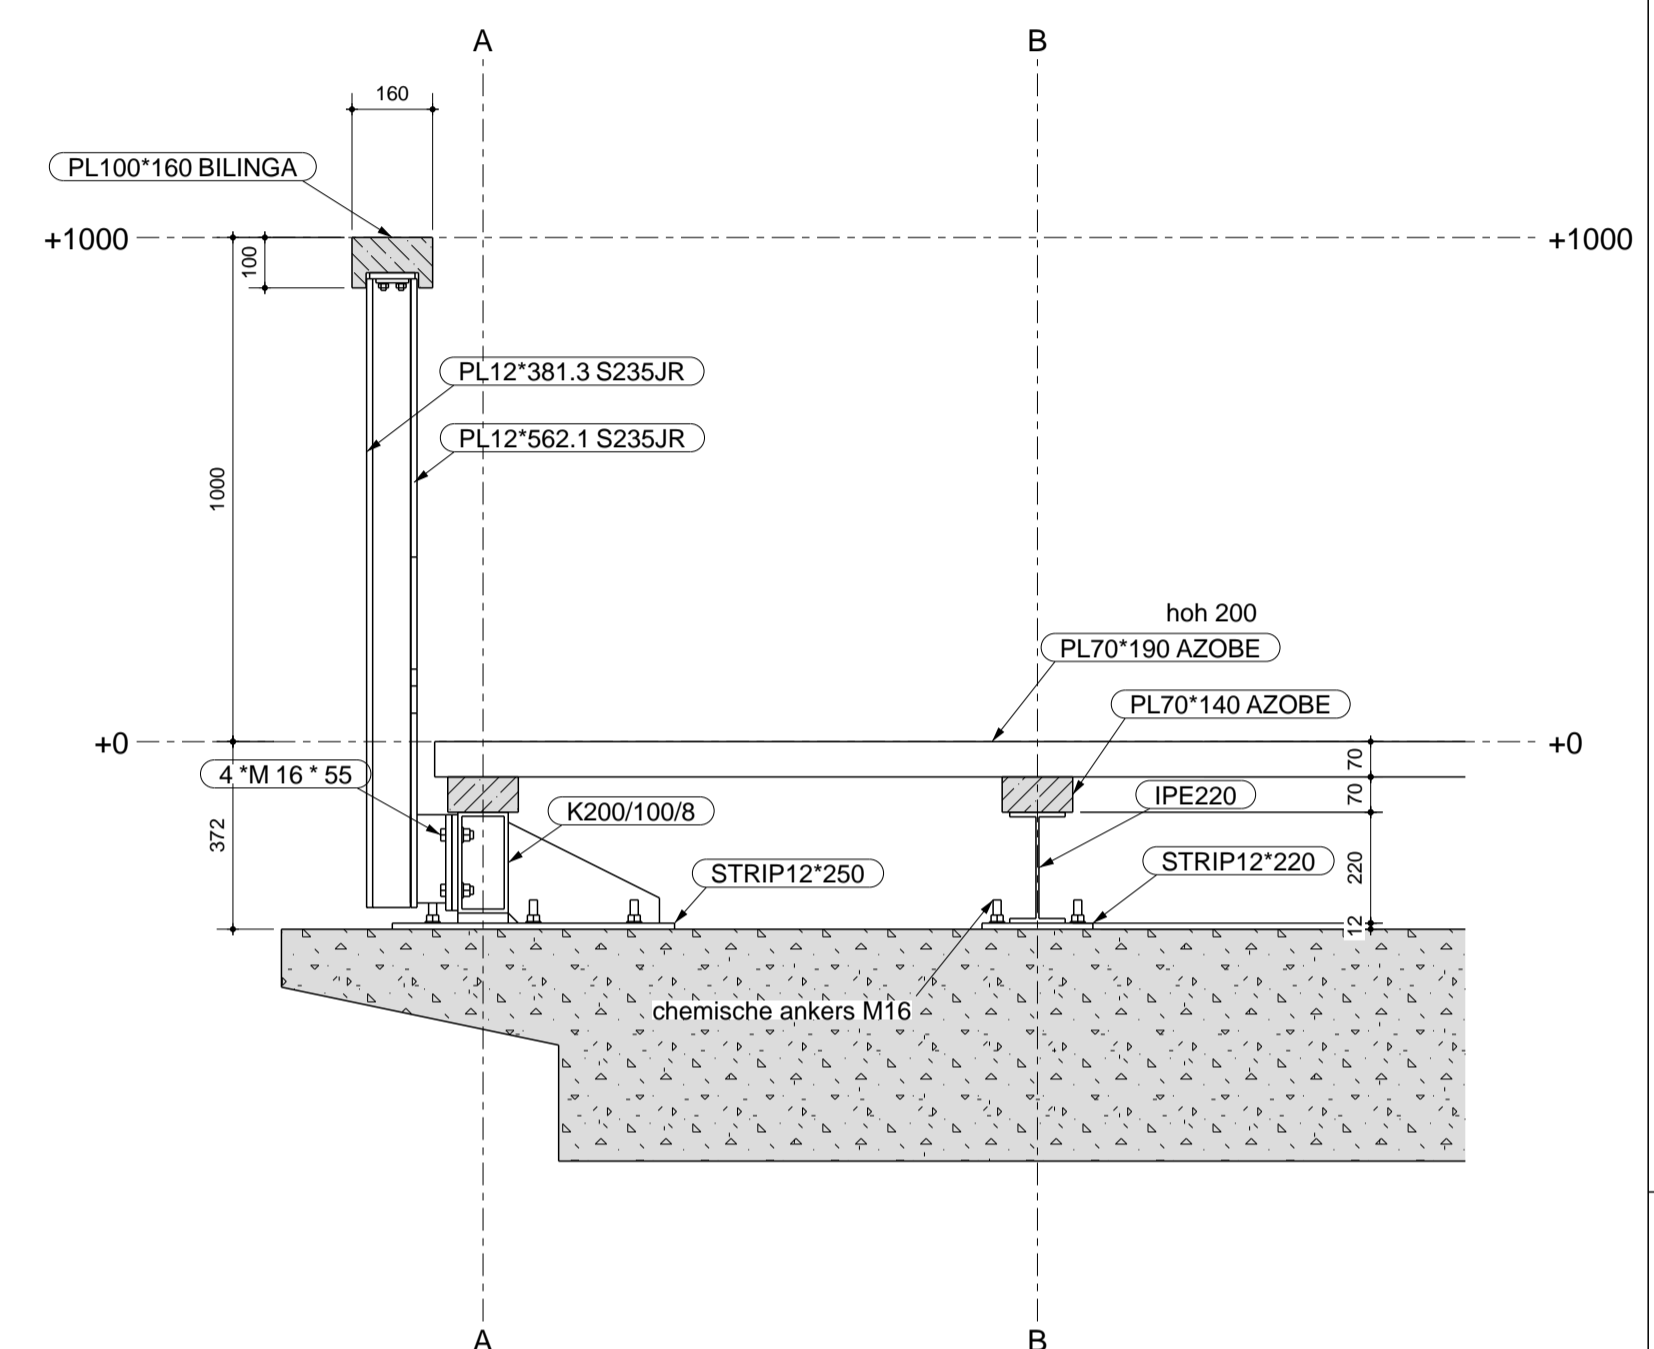


AS 2
1:15

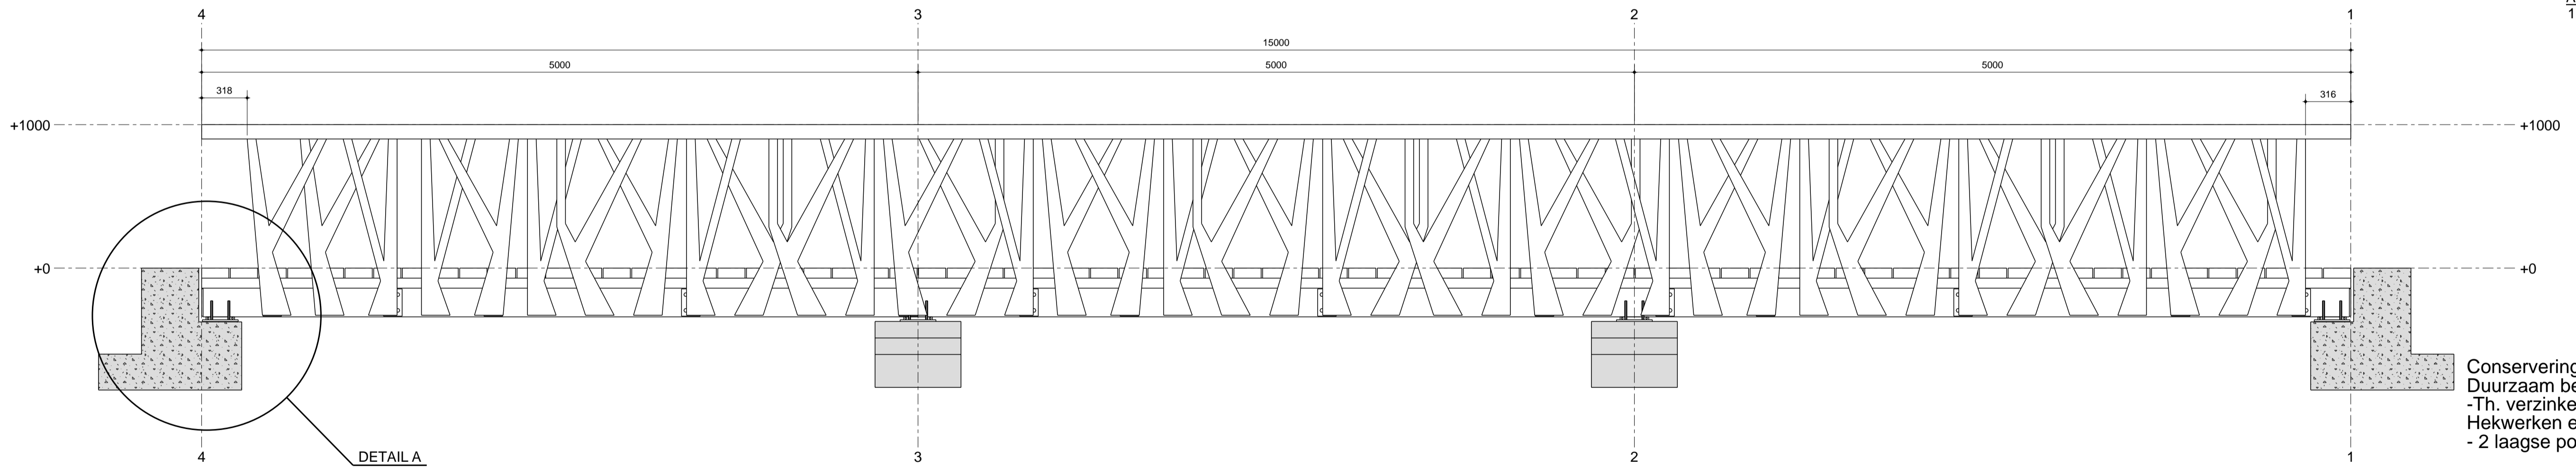

ASA
1:25

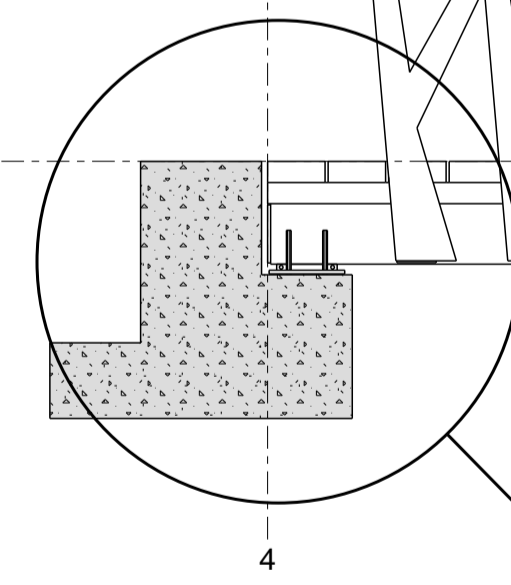

DETAIL A

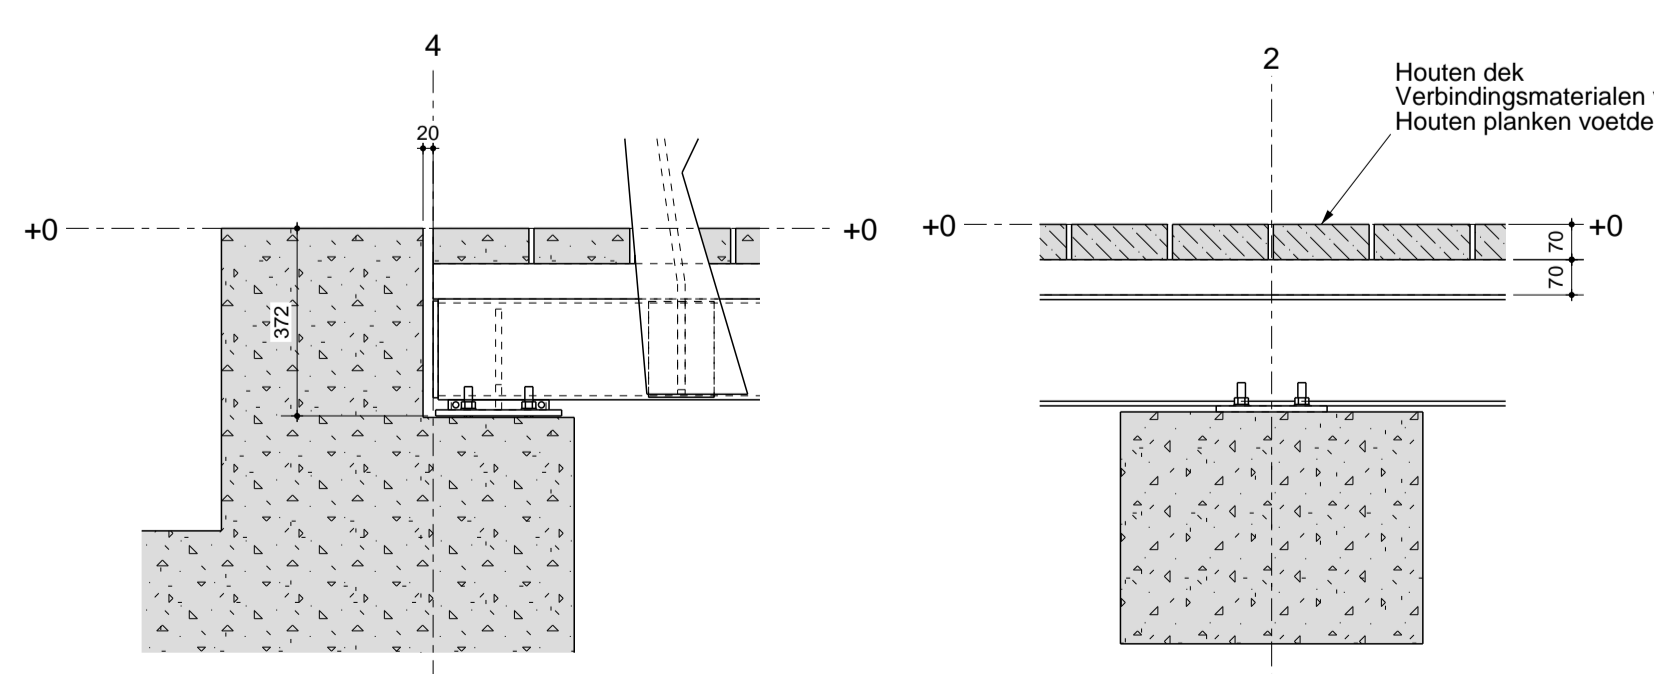

Detail A, 1:15

Detail AS B, 1:15

Conservering staal.
Duurzaam beschermd tegen corrosie middels:
- Th. verzinken volgens NEN-EN-ISO-1461
- Hekwerken en buitenste liggers aanvullend:
- 2 laagse poedercoating Ral 9006, volgens NEN 5254

Rev. no.	Revisie merk	Revisie omschrijving	Revisie datum	Tek
3	D	DEFINITIEF	13.02.2018	KP
2	V	TER GOEDKEURING	26.01.2018	KP
1	O	ONTWERP	18.01.2018	KP

Conservering: Zie onderdeel
Bouwkwaliteit: [B.8], Tenzij anders vermeld.
Ankerkwaliteit: [4.6], Tenzij anders vermeld.

Onderdeel:
3D Staaloverzicht

Werk:
Bruggen Skoatterwald Heerenveen

Bouwplaats adres:
Heerenveen

Opdrachtgever:
Roelofs Wegenbouw

Lassen volgens:
NEN-EN ISO 5817- C

Uitvoeringsklasse: **EXC2**

Functionele tolerantieklasse: **1**

Voorbeweringsgraad: **P2**

Get.: **K Pompstra**

Schaal: **1:15**

datum: **01/18/2018 00:00:00**



WERKNUMMER:
8567

TEKENING NO.:
G [1]