



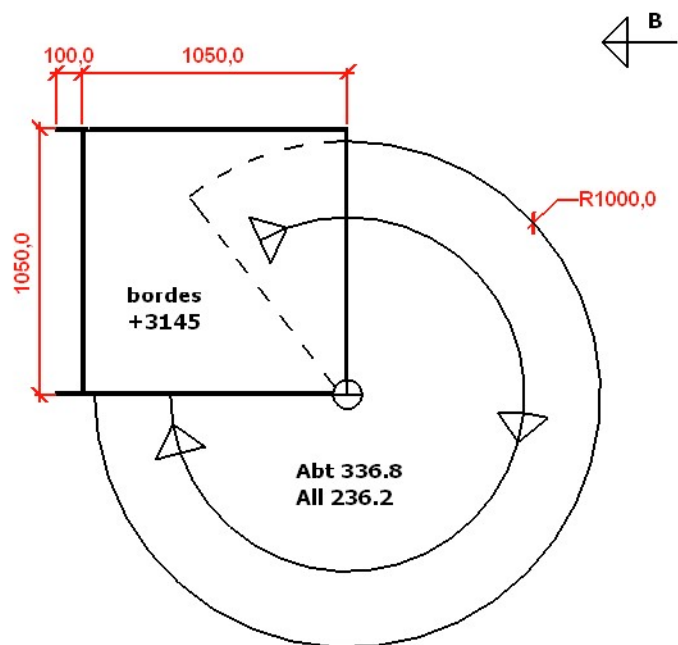

trapdeel onder geheel volgens Trabo BV prefab systeem
 spil buis 114.3x5.6 mm
 aangelaste treden type K met ronde perforatie R = 1000 mm
 binnenspil buis 101.6x3.65 mm met voetplaat 250x250x10 mm
 leuning ronde buis 33.7 mm 2 balusters buis 25 mm per trede
 bordes frame plat 120x10 mm ingelegd met stalen treden type K
 met ronde perforatie
 alle staalwerk thermisch verzinken

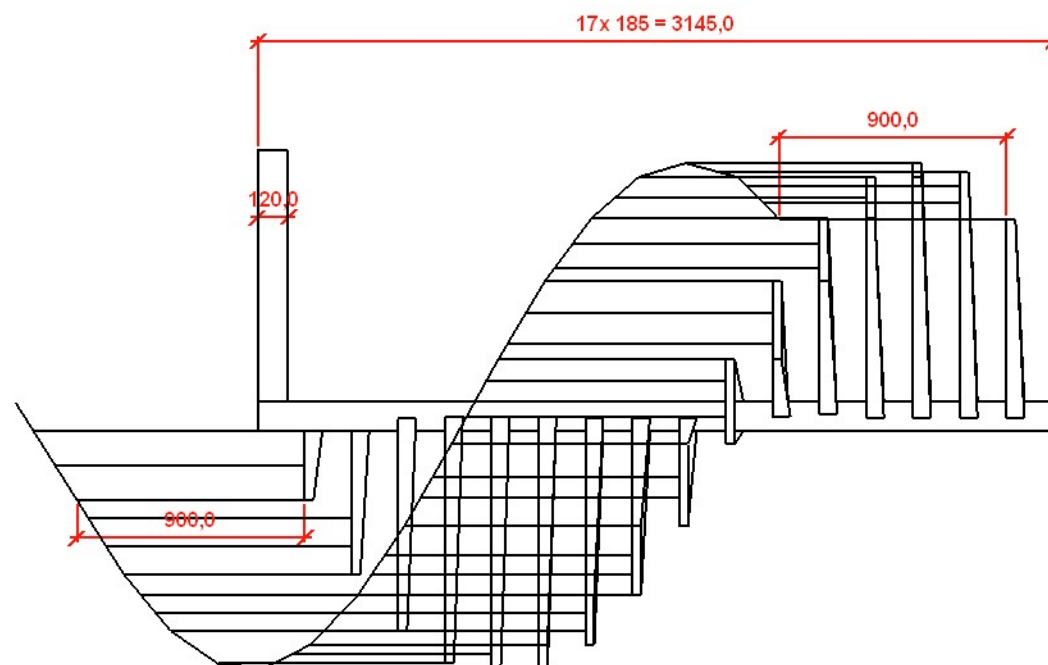

Trabo
 RAPPE
 HEKWERKEN
 STAALCONSTRUCTIES

opdr. gever: Work Safe BV
 project: Arnhem
 openlucht museum
 project nr.: 2023-714
 onderdeel: noodtrap
 tek. nr.: VA TR 01
 maten: mm schaal: 1:10
 datum: 19-12-2023