




PLAN GELIJKVLOERS (+0.000) schaal 1/50

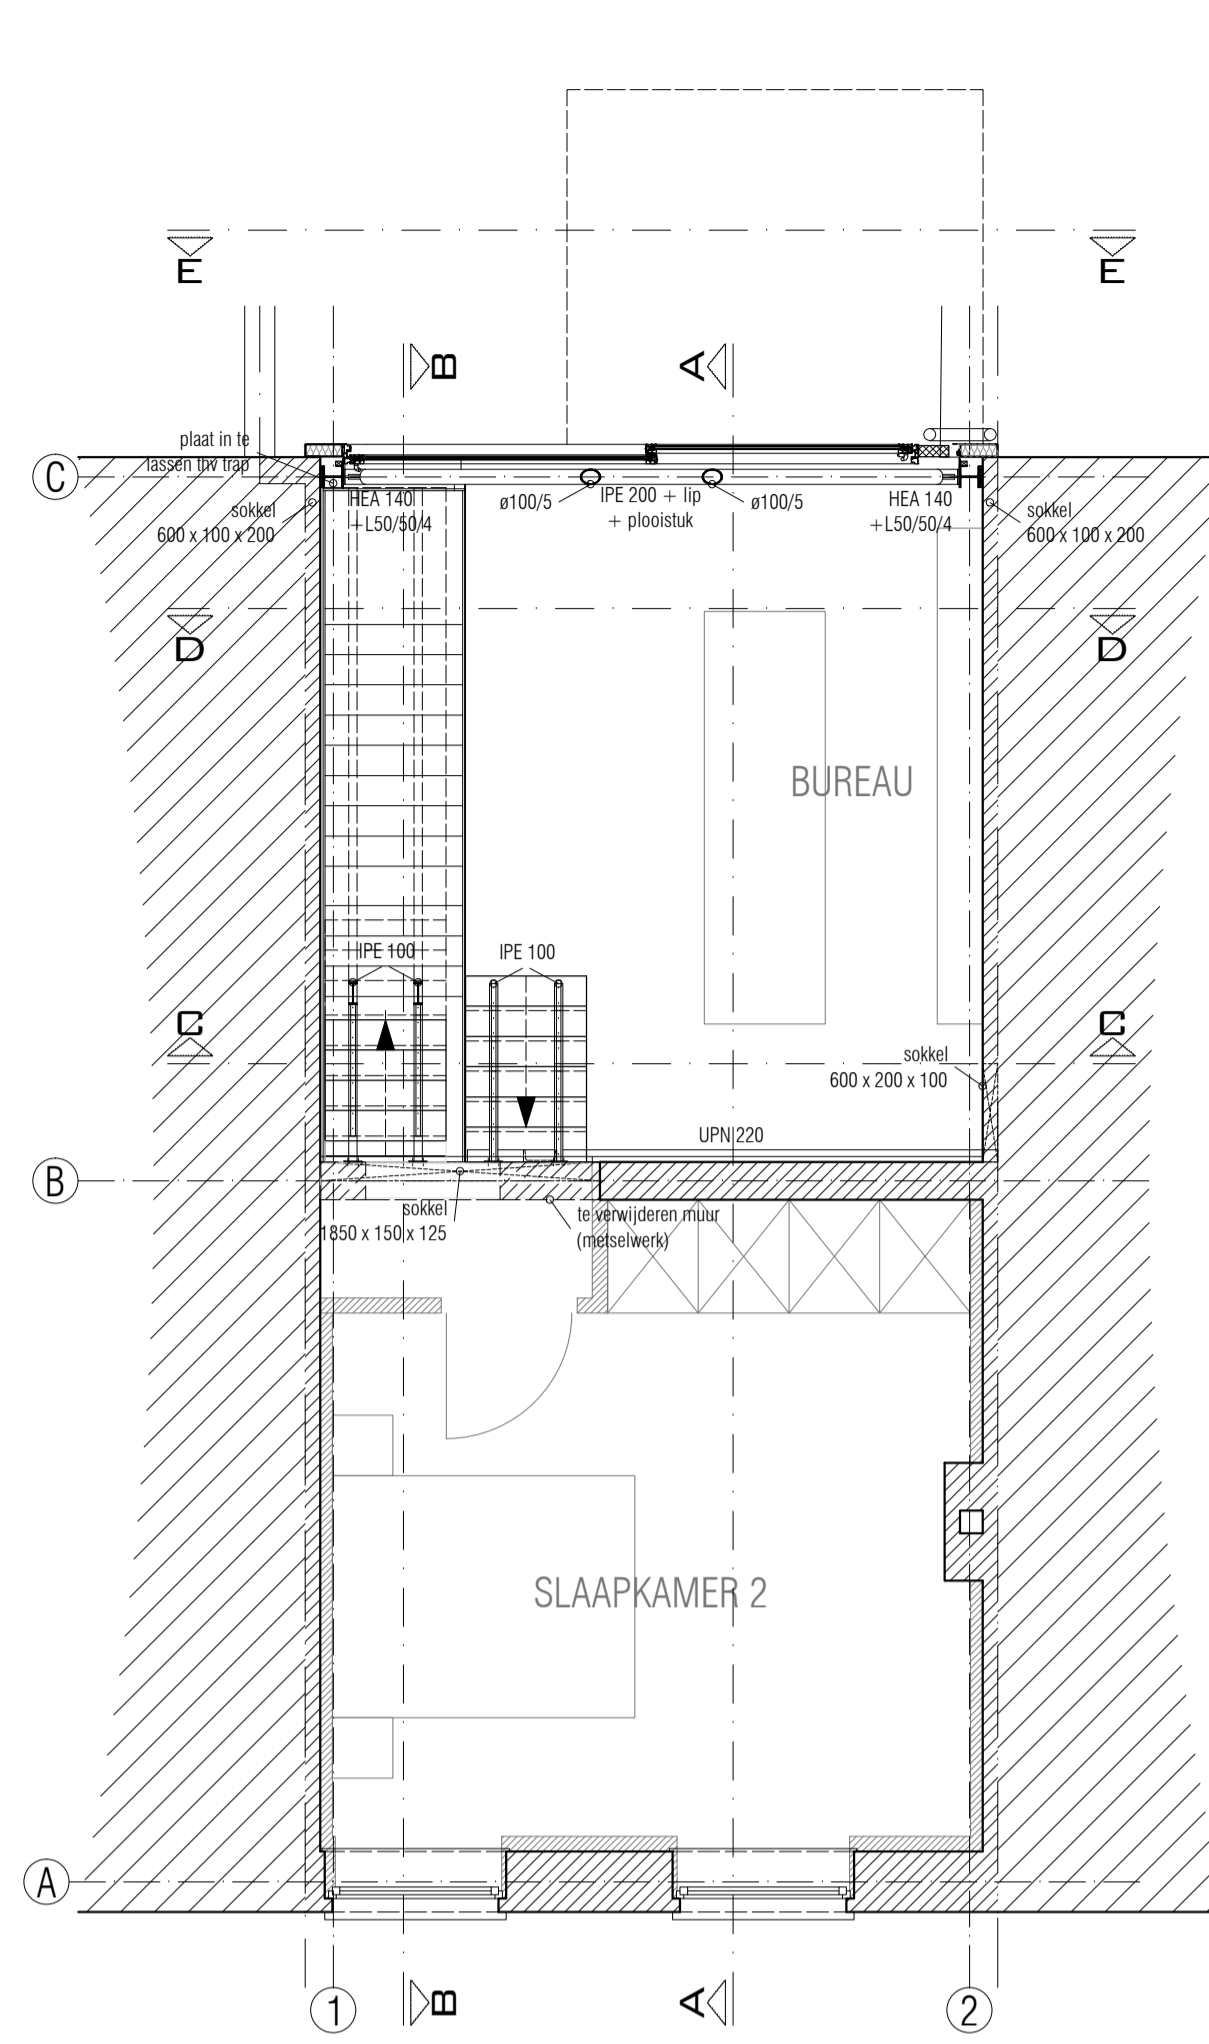


PLAN 1ste VERDIEPING (+2.442/3.500) schaal 1/50

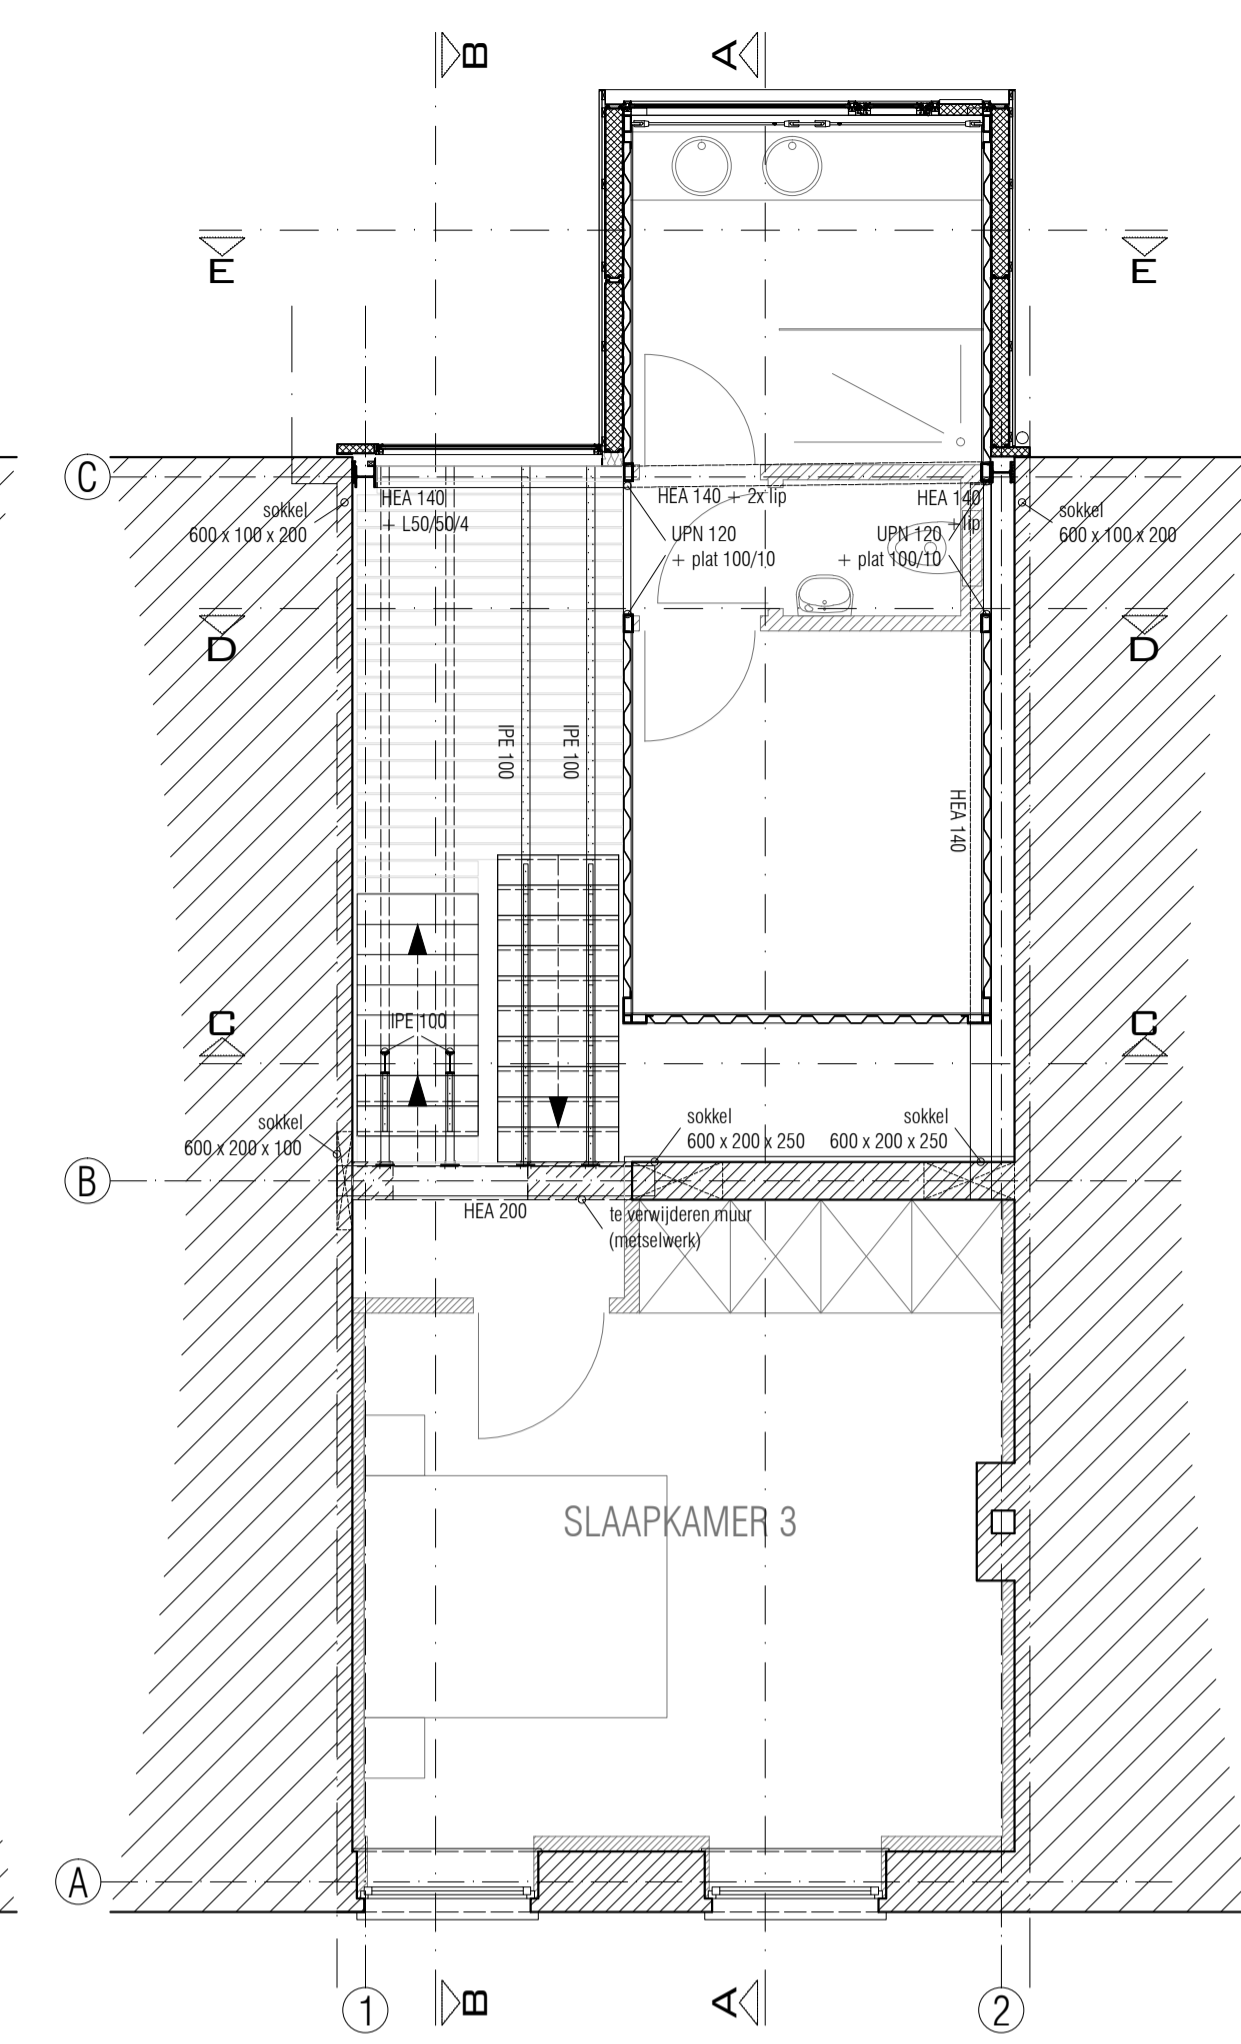


PLAN 1ste VERDIEPING (+5.000/6.820) schaal 1/50

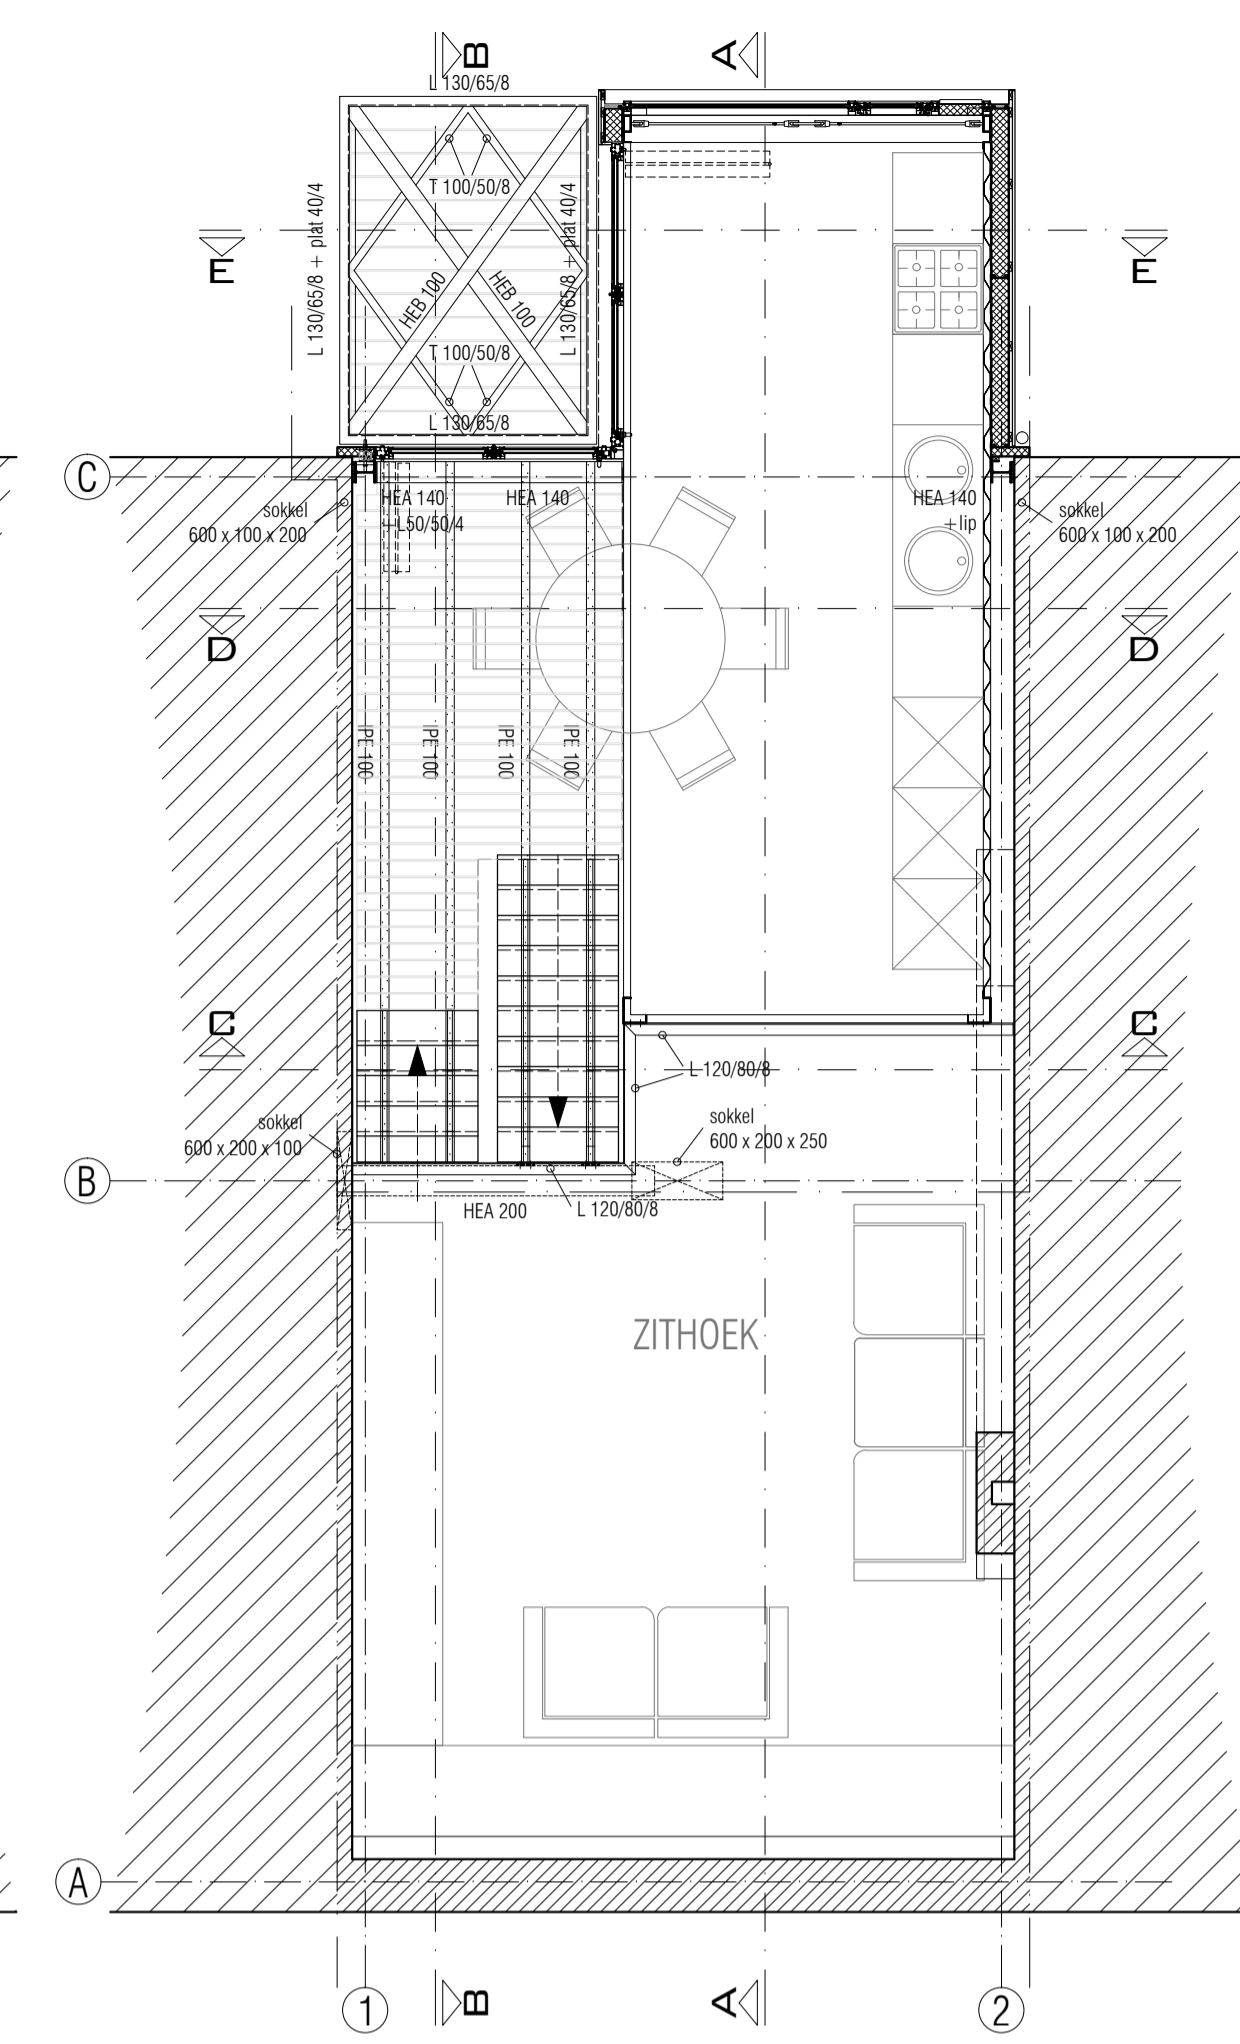


PLAN 2de VERDIEPING (+9.520/7.591) schaal 1/50

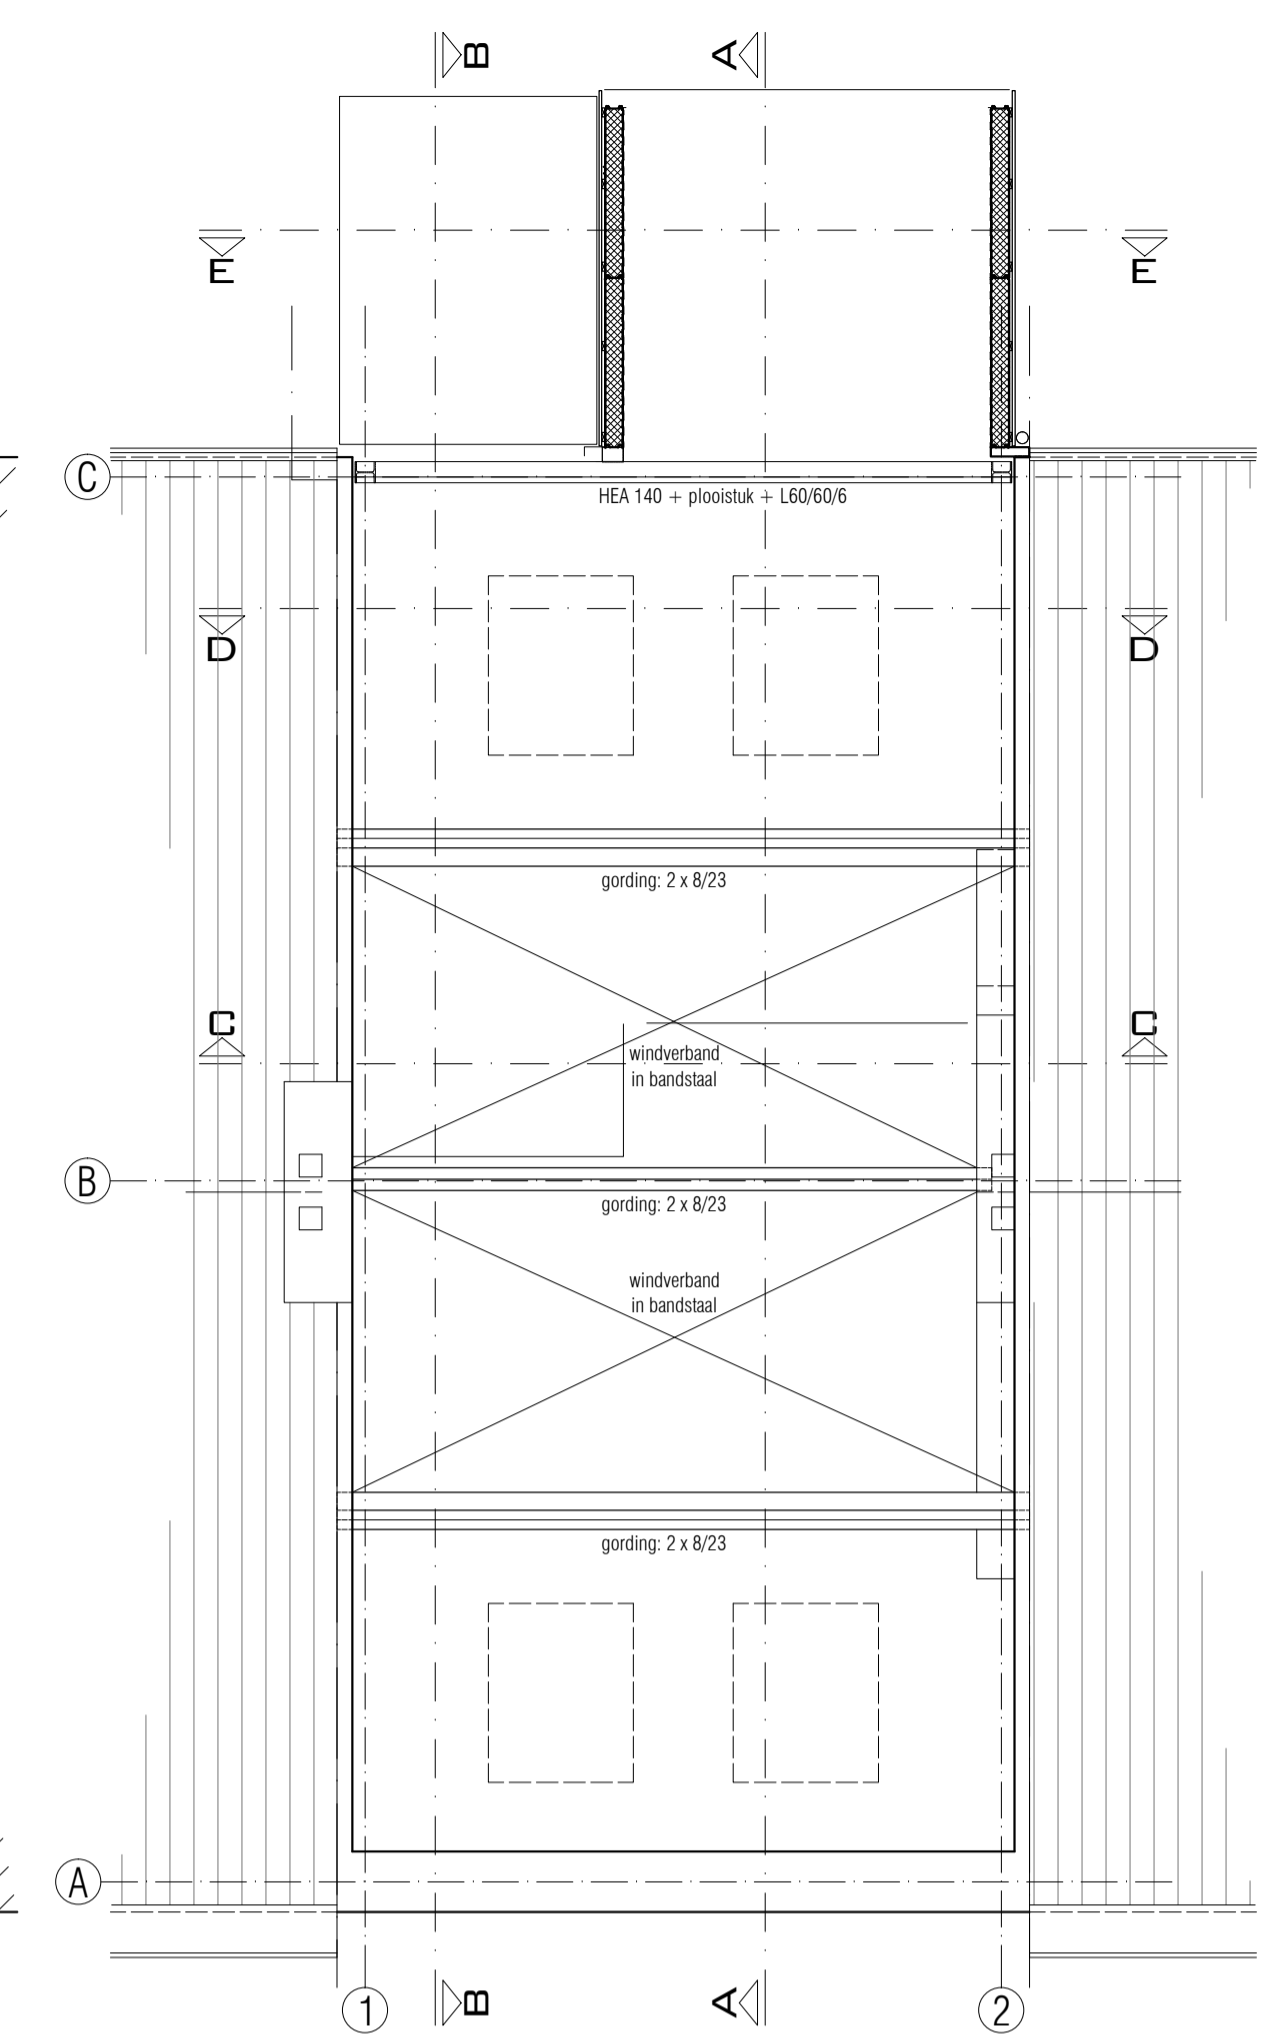


DAKPLAN schaal 1/50

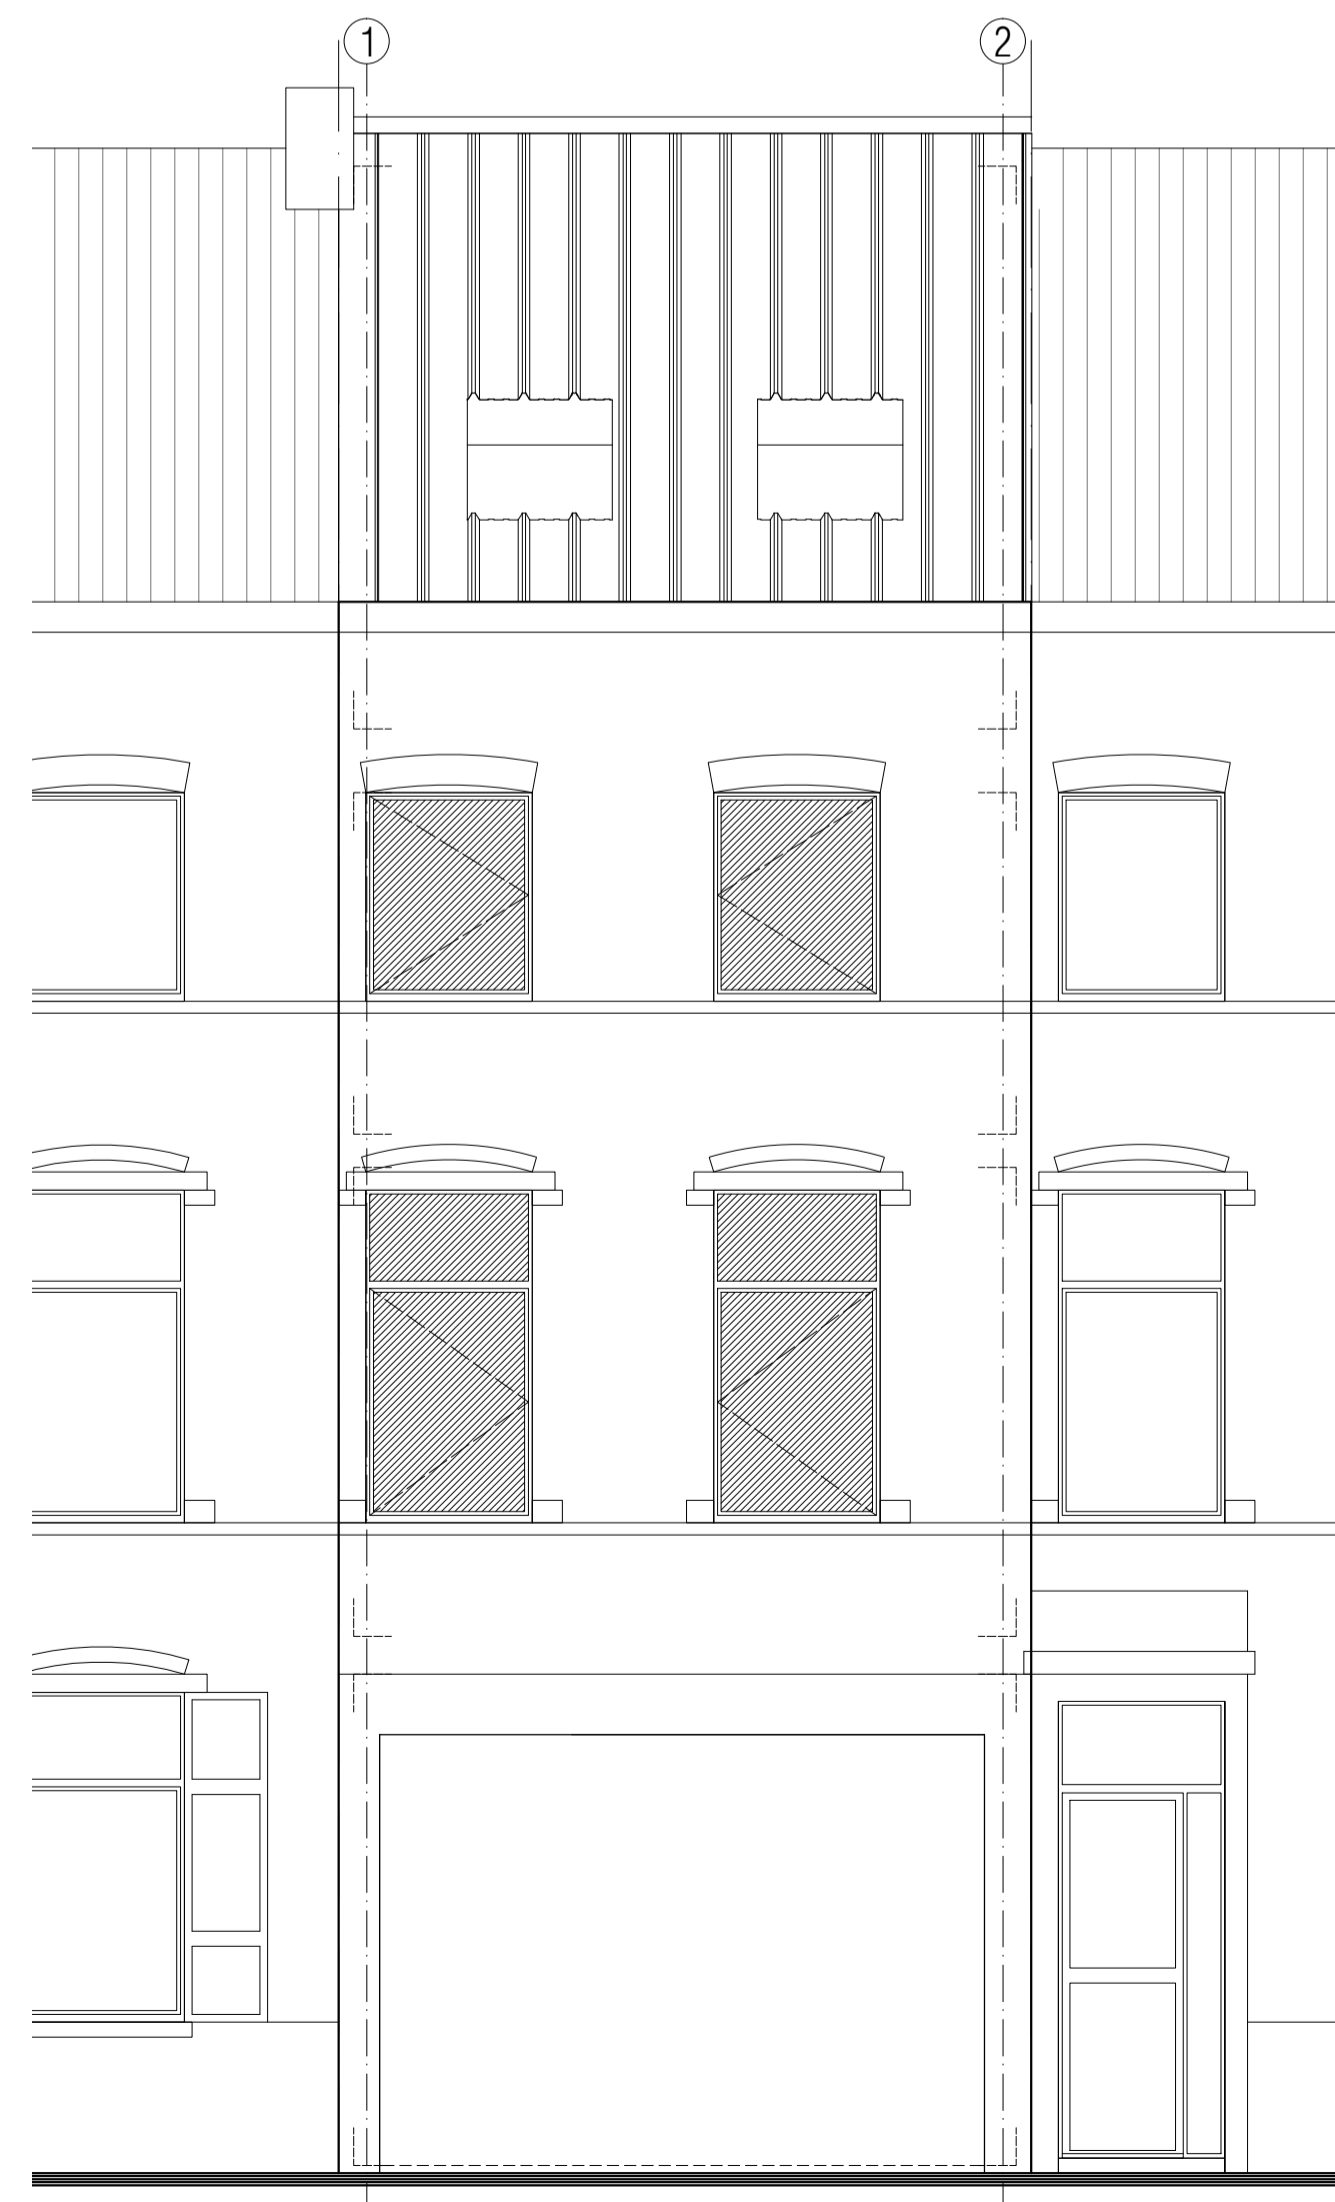


VOORGEVEL schaal 1/50

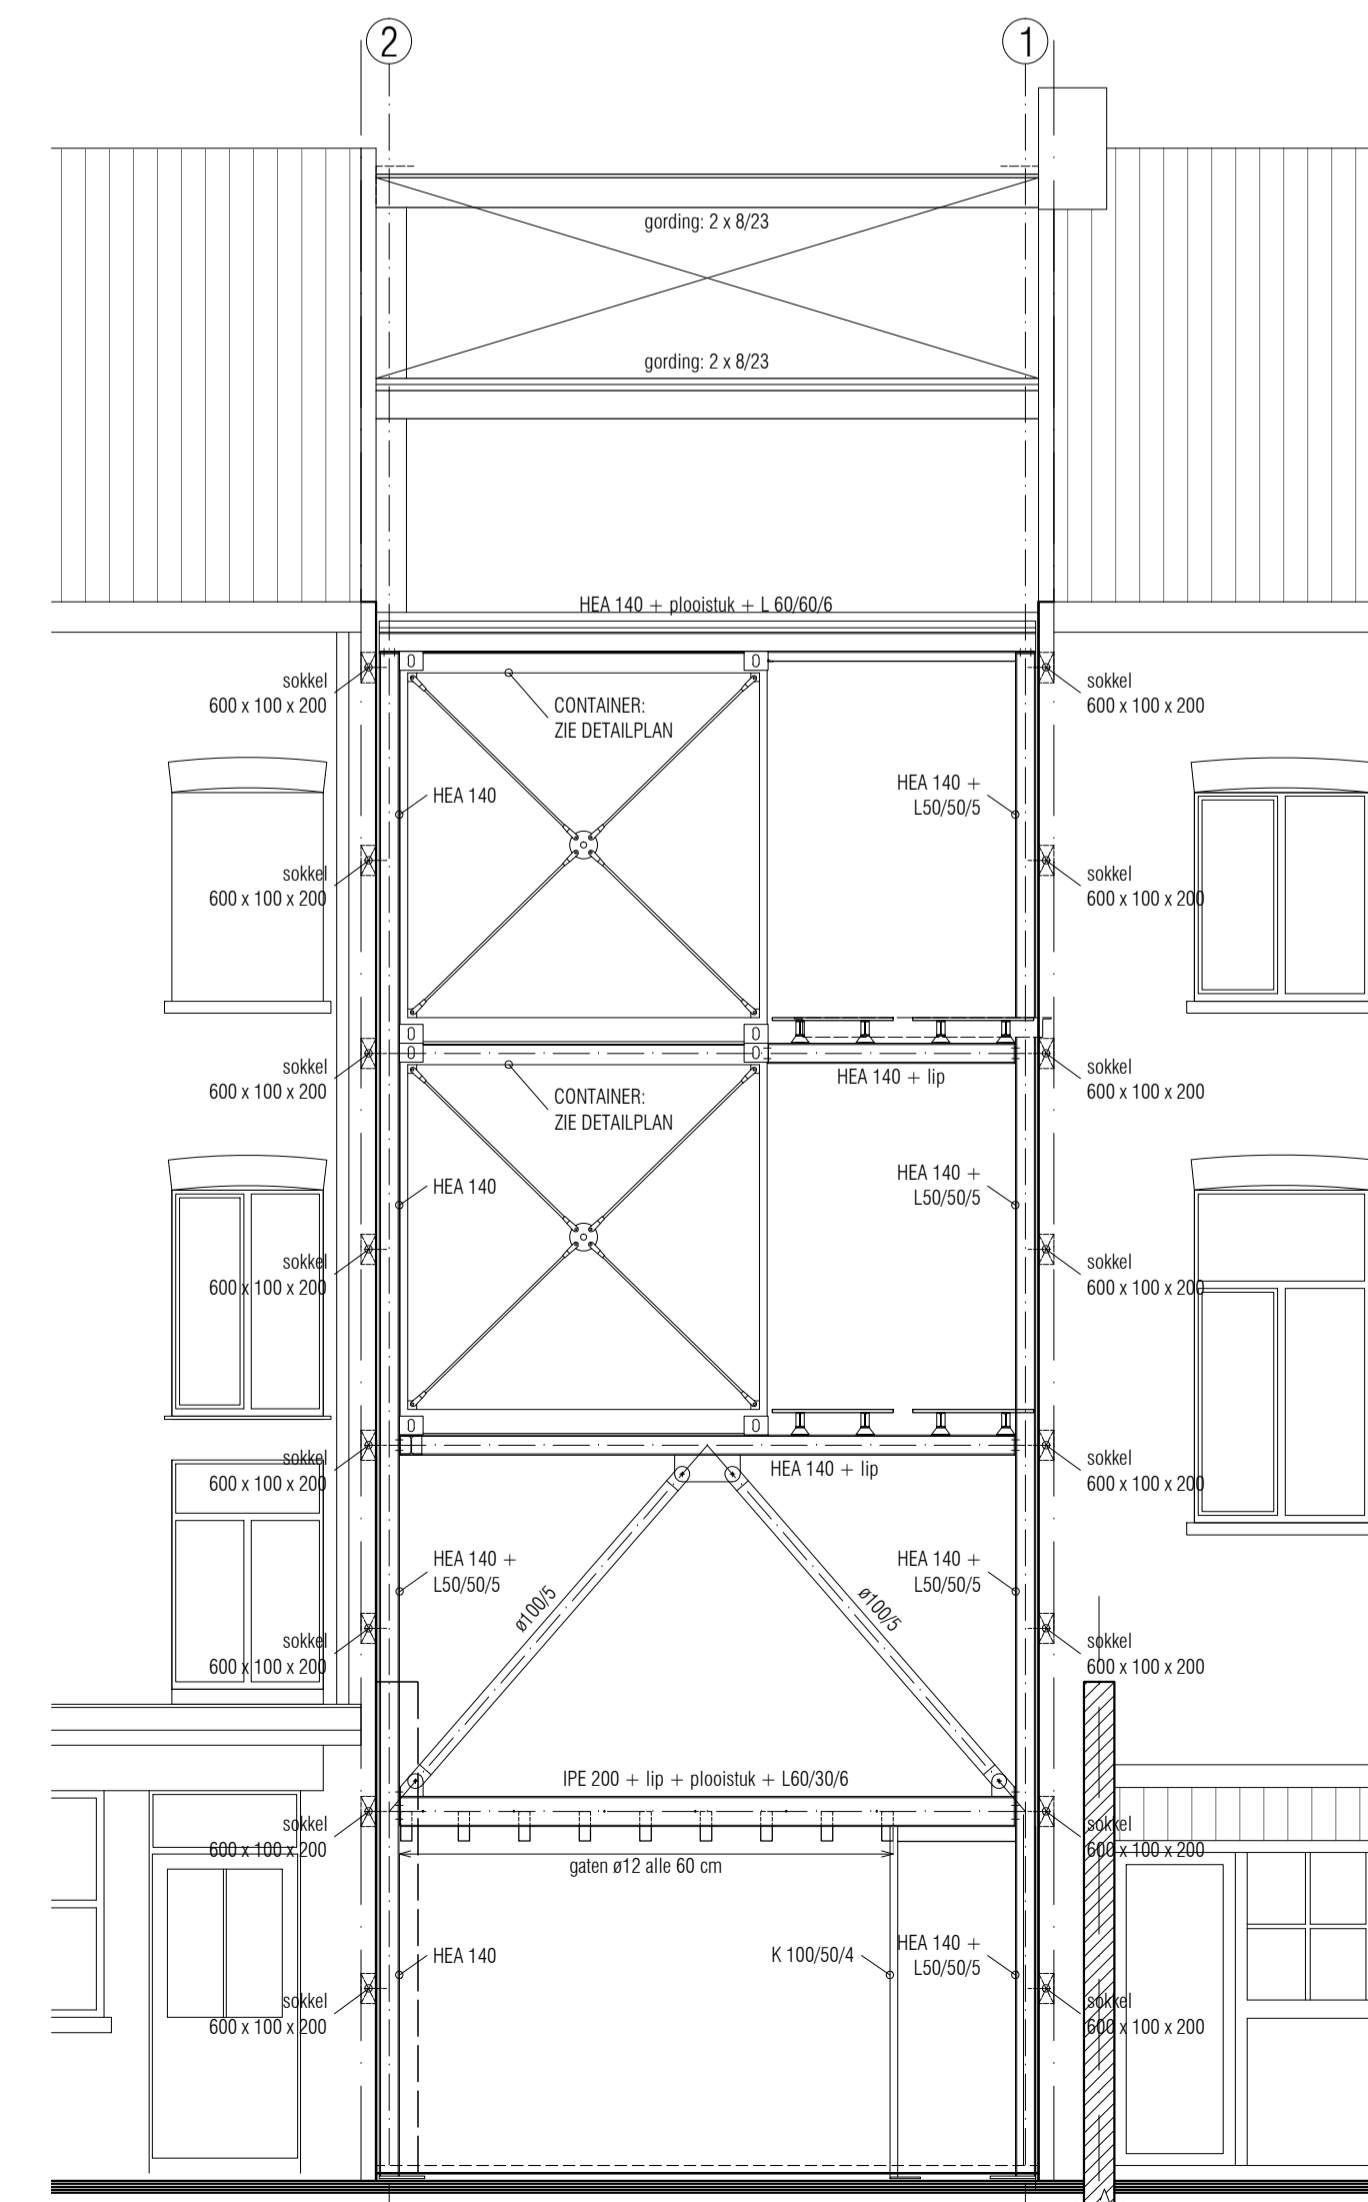


ACHTERGEVEL schaal 1/50

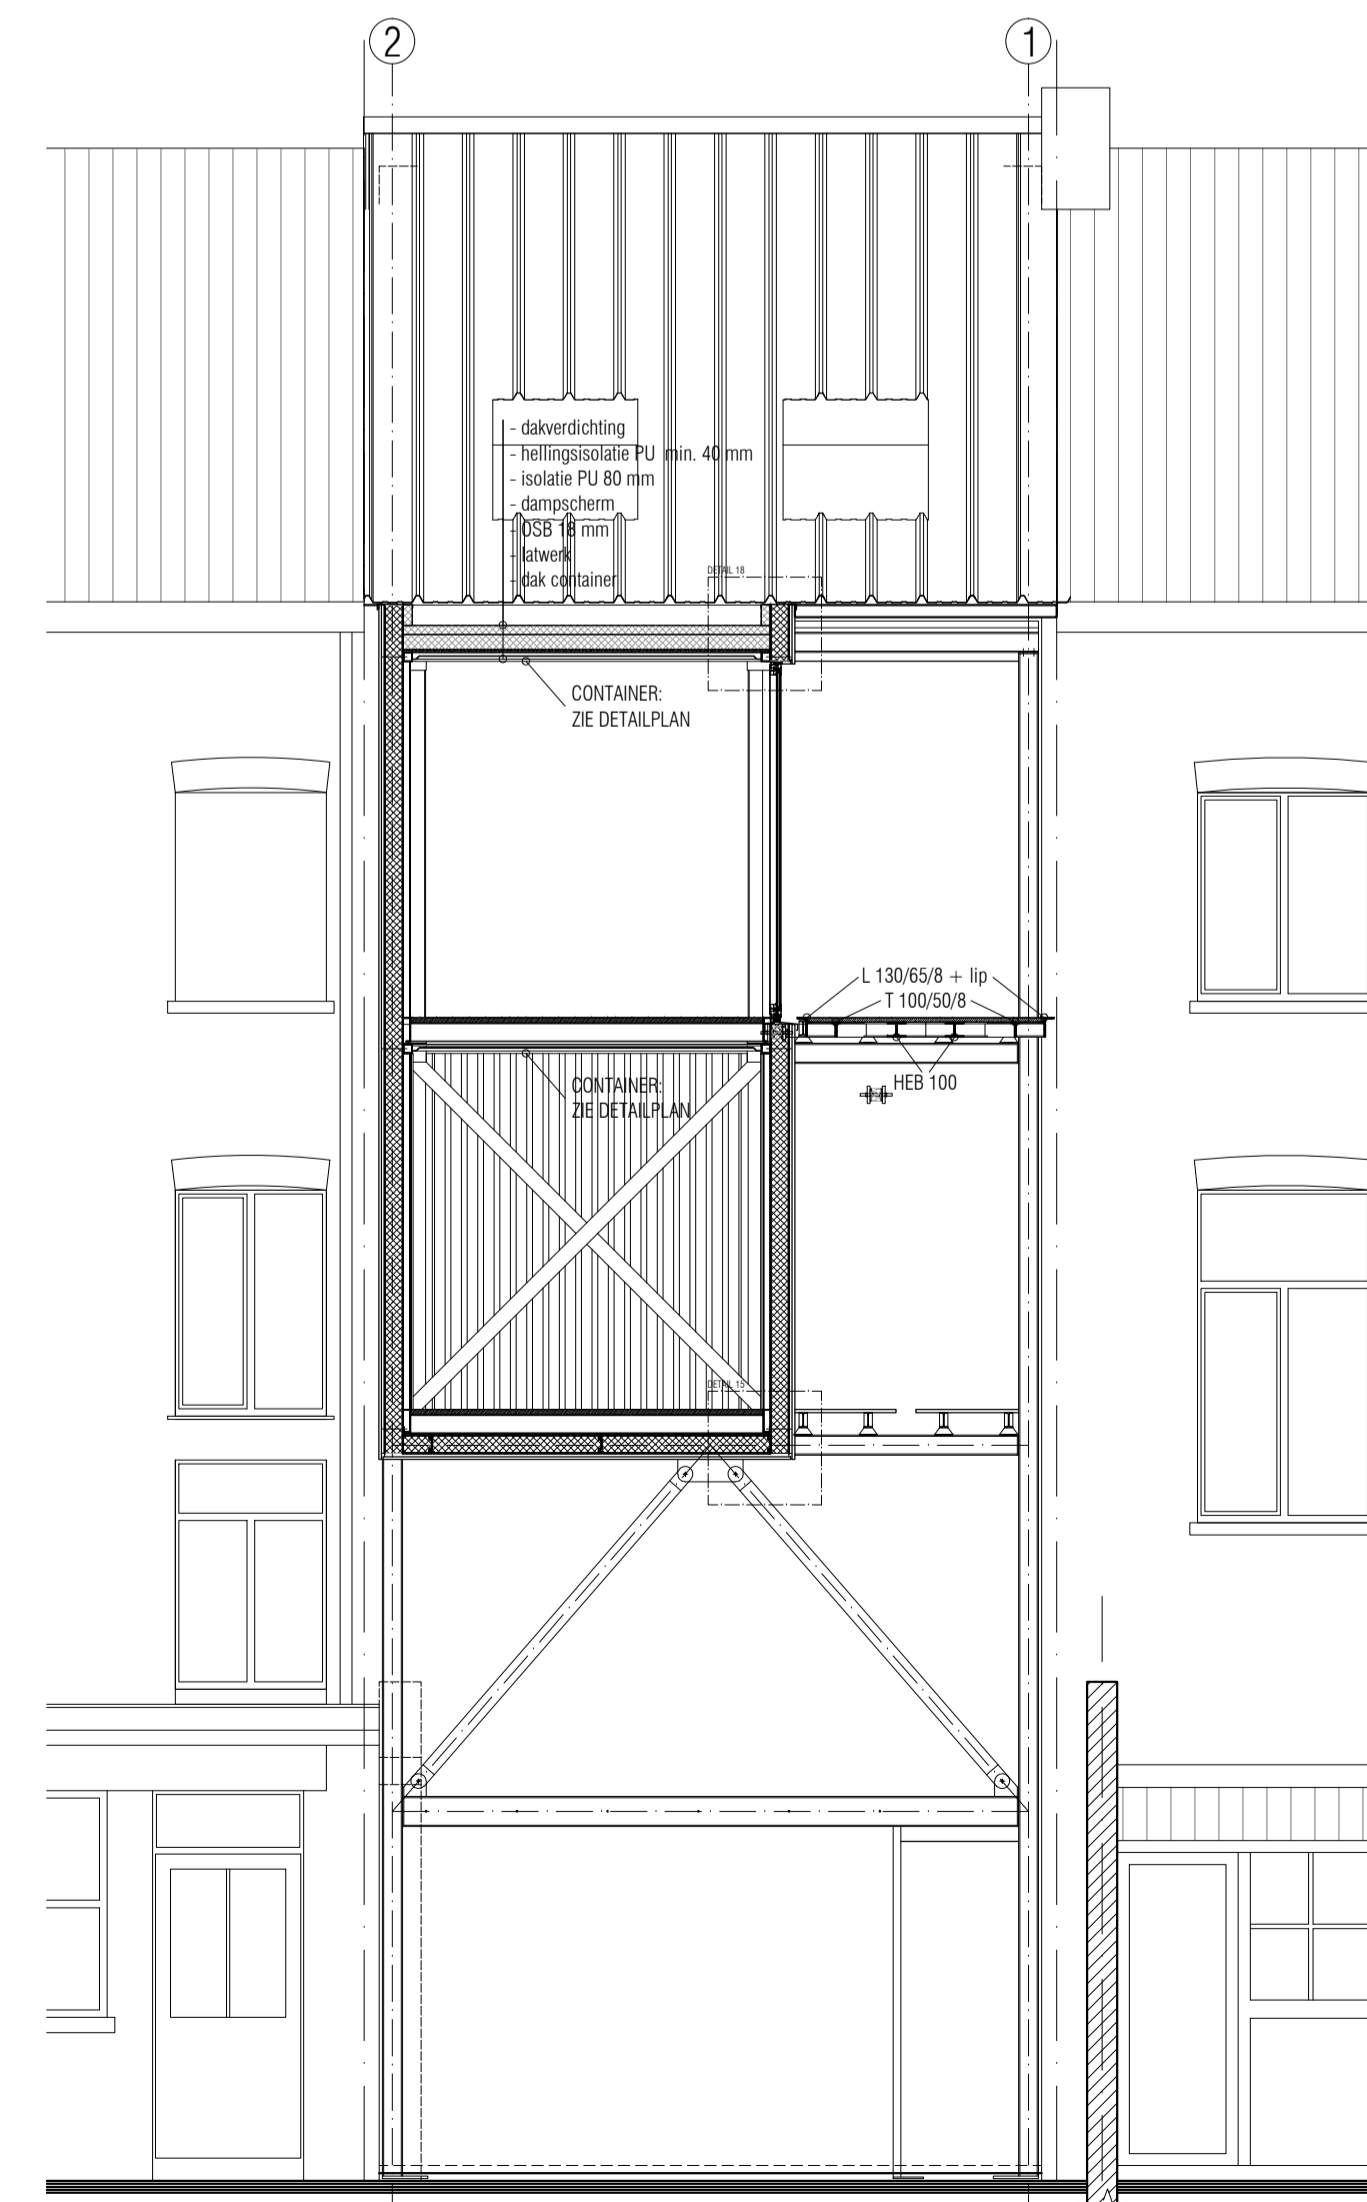


SNEDE E-E schaal 1/50

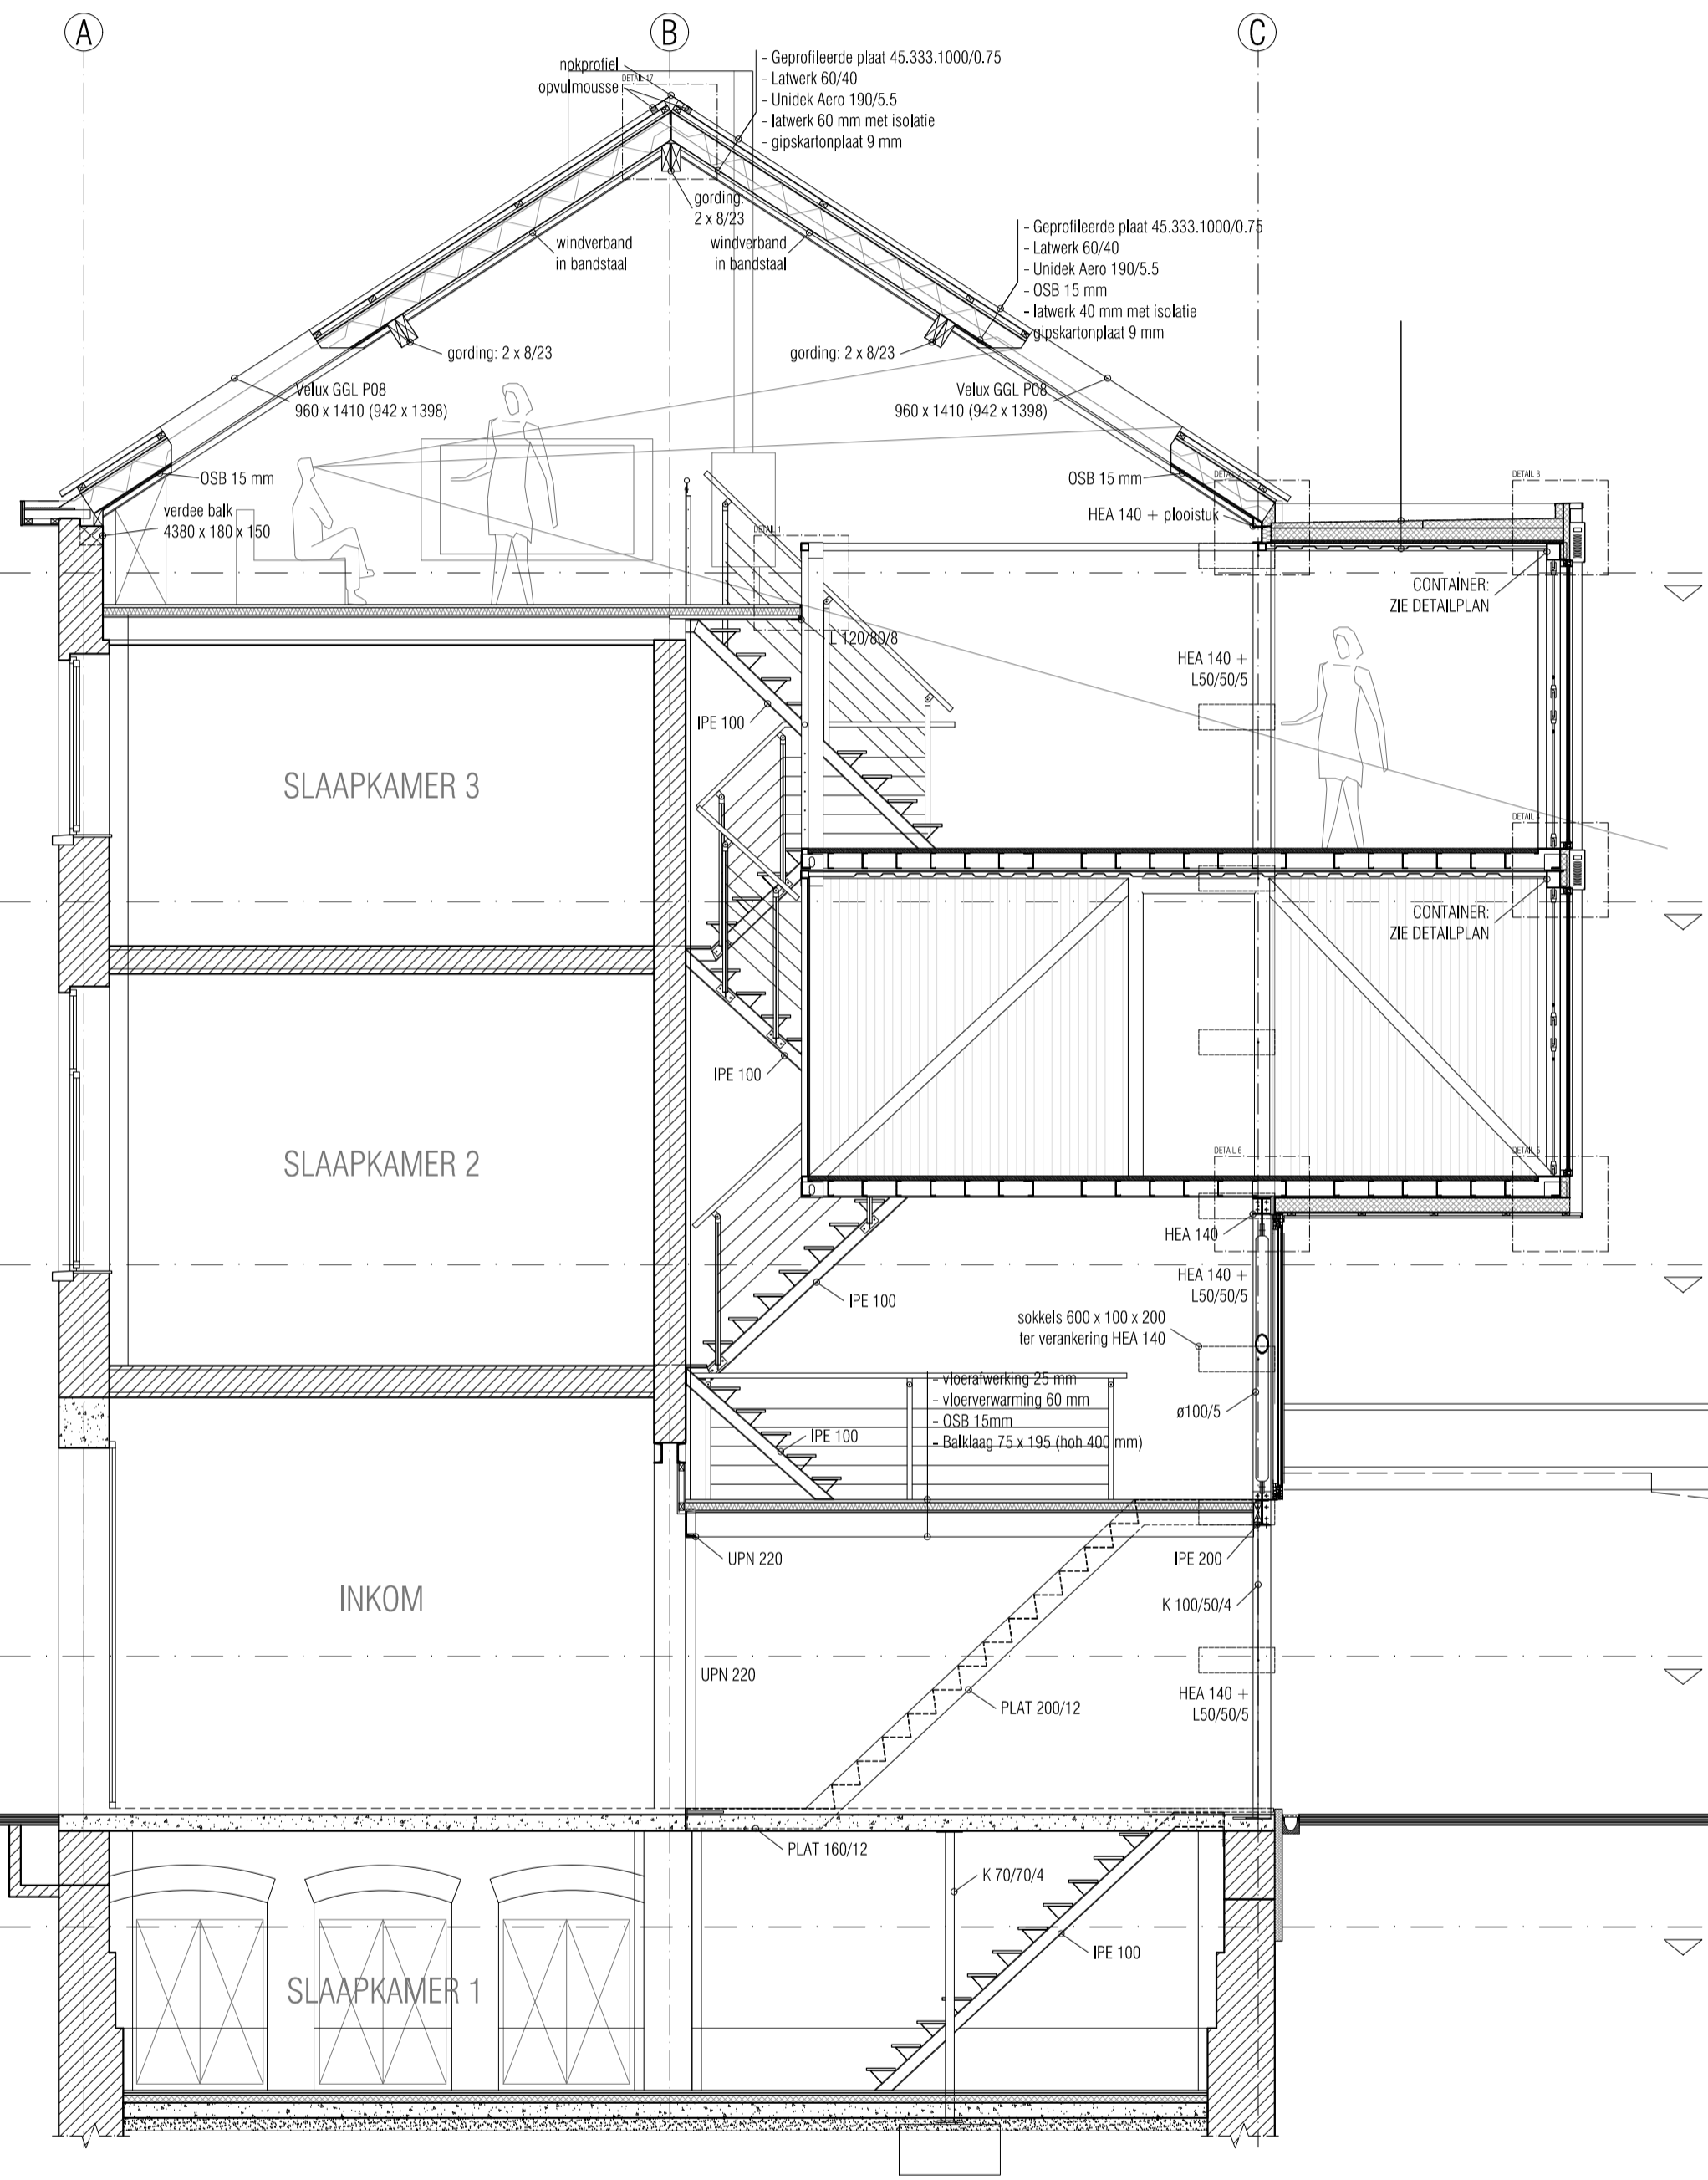


SNEDE A-A schaal 1/50

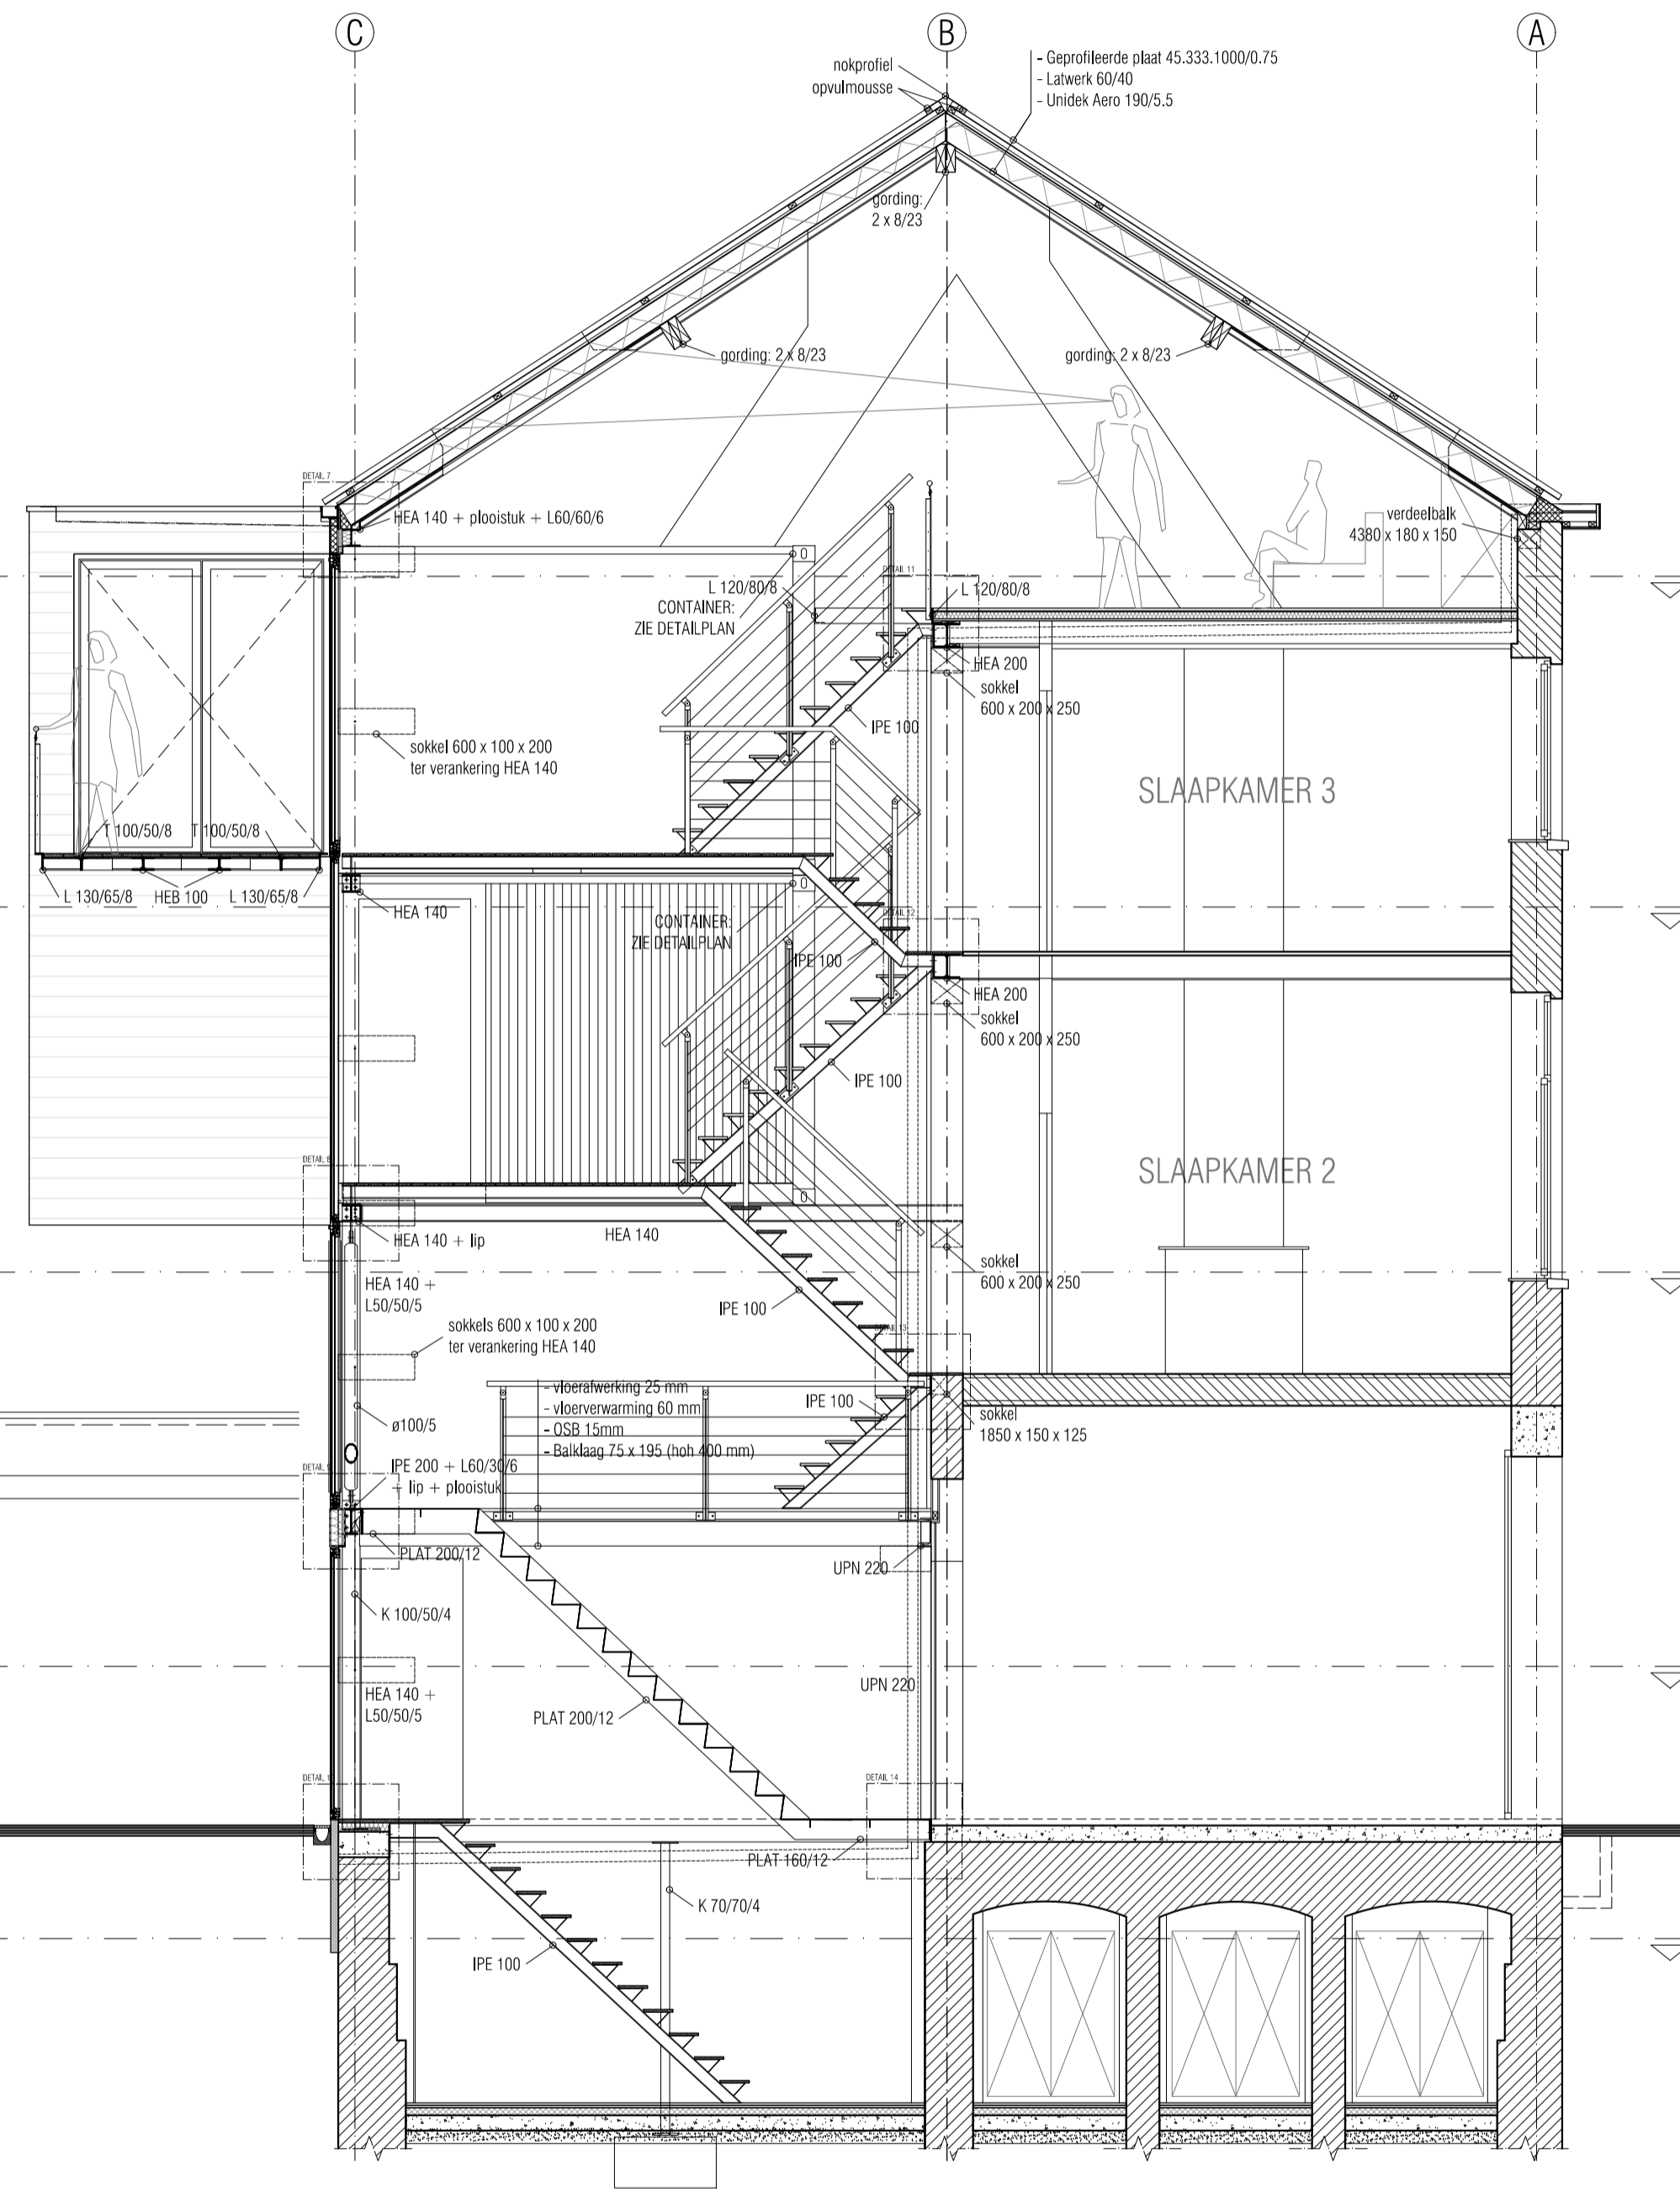

SNEDE B-B schaal 1/50

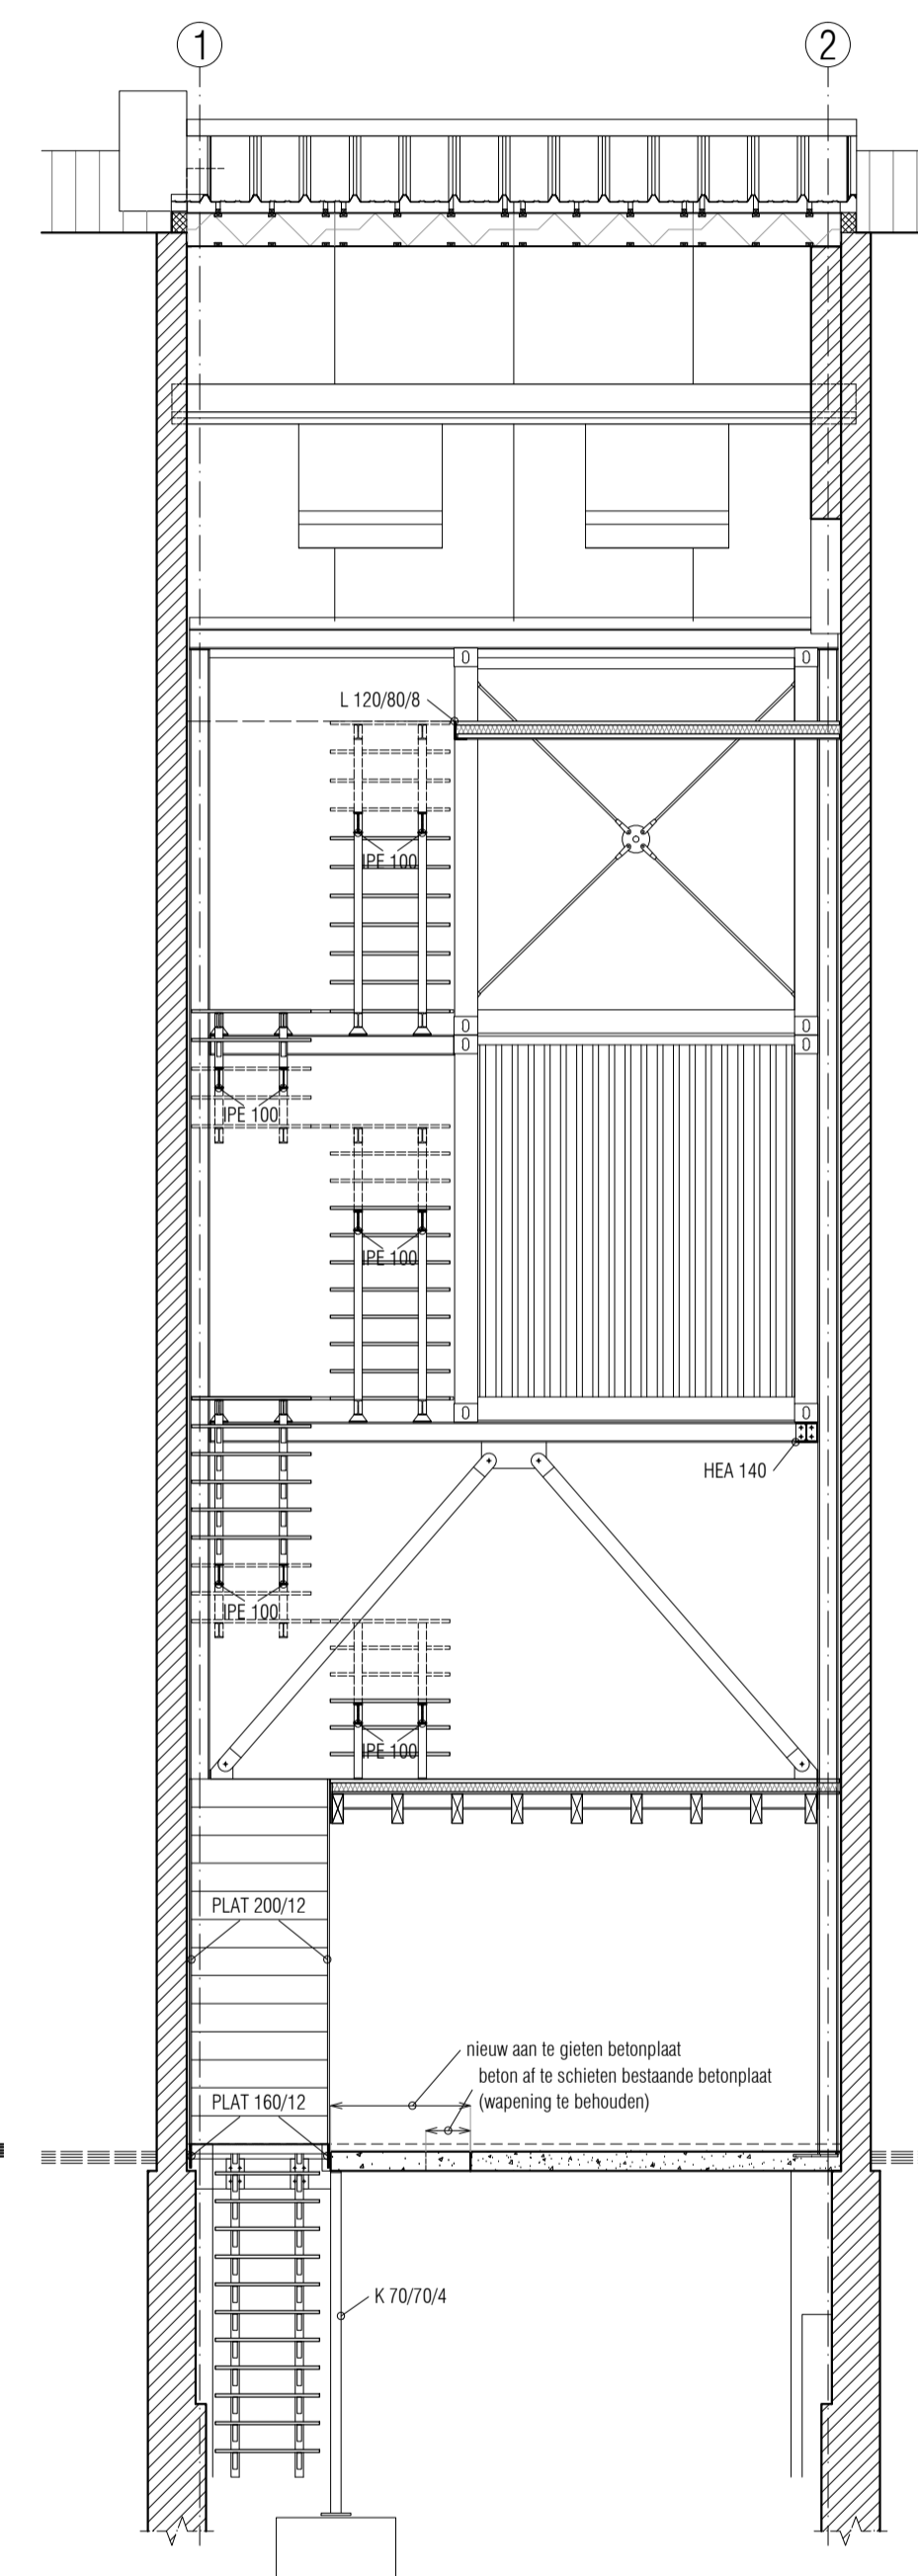

SNEDE C-C schaal 1/50

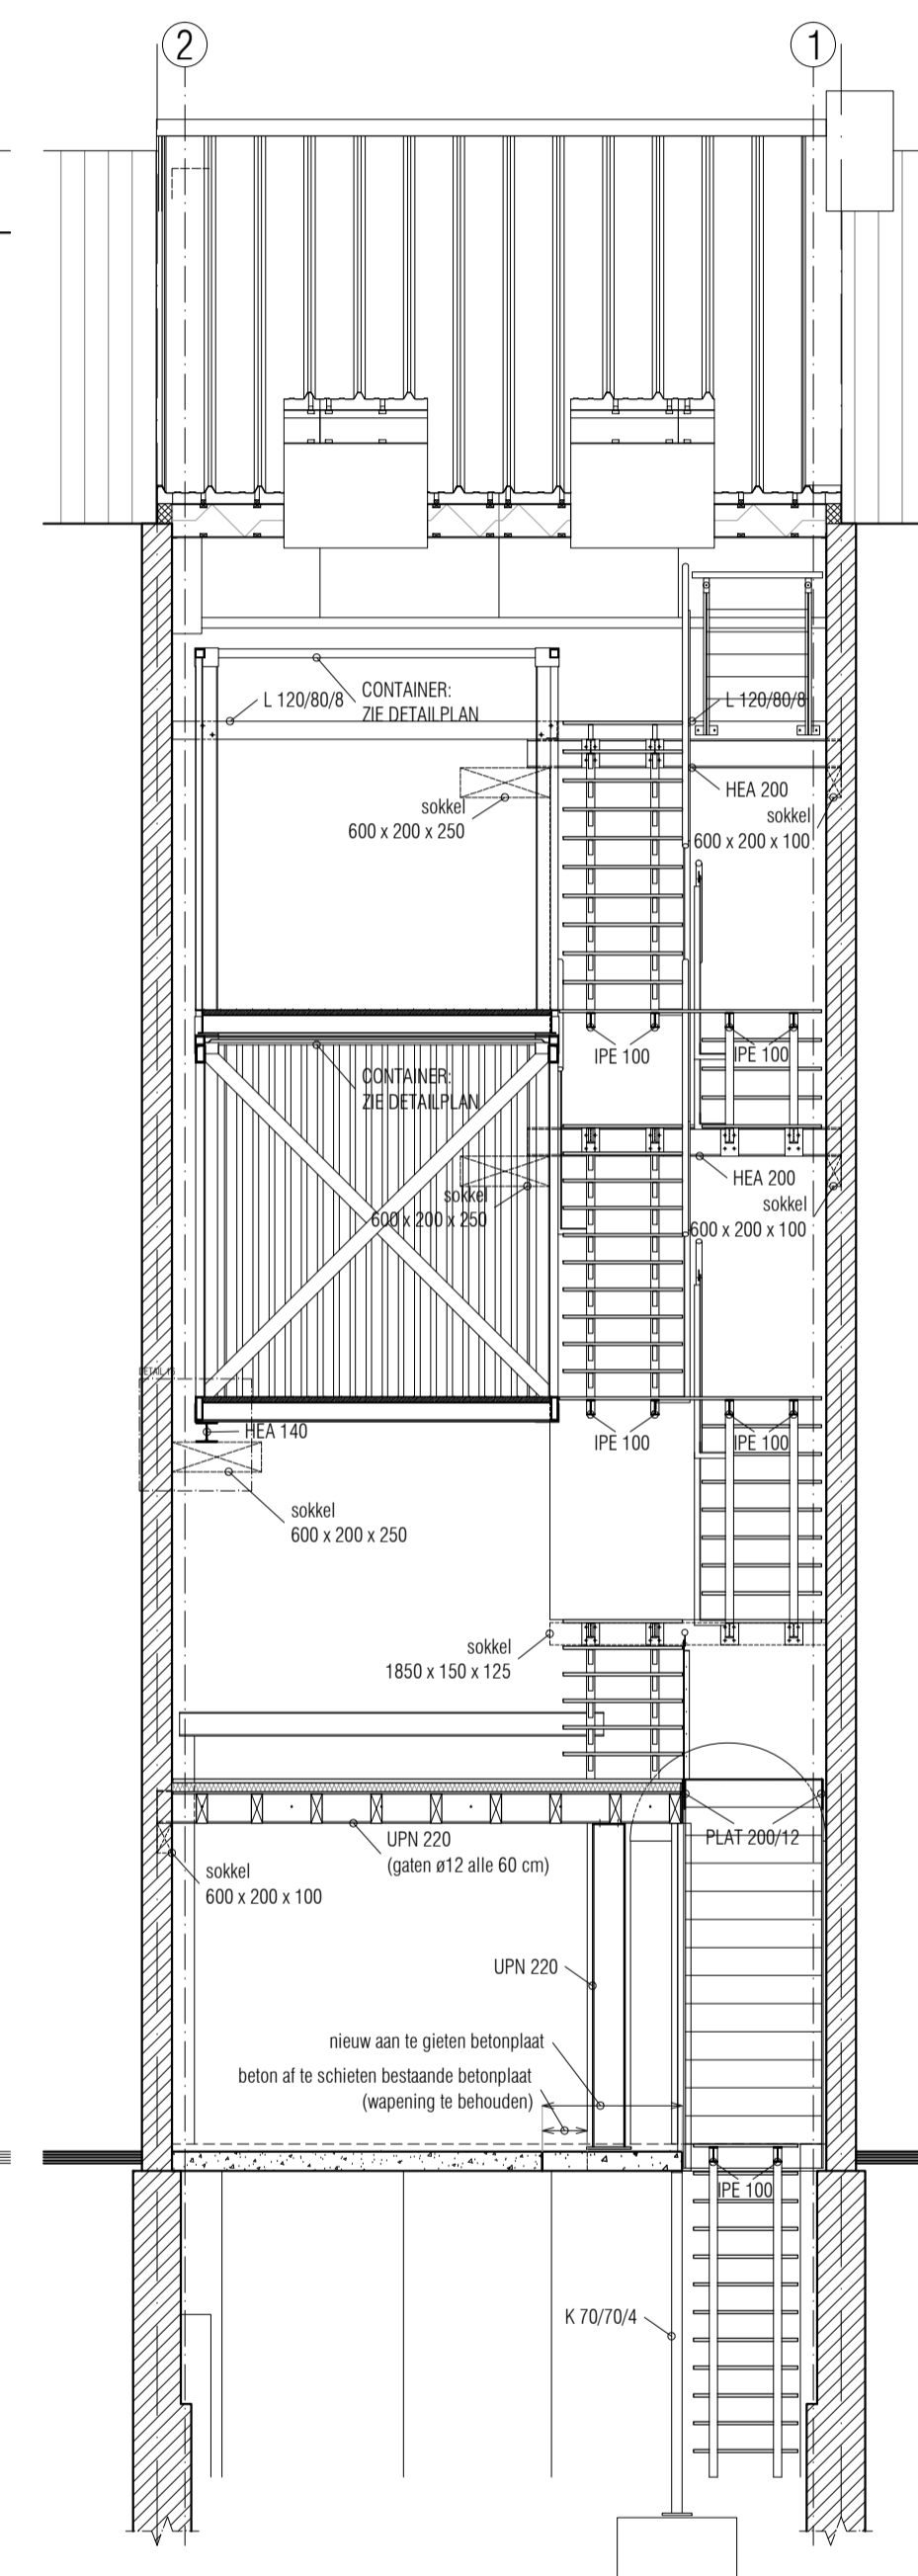

SNEDE D-D schaal 1/50