


Type de treillis (1/1)

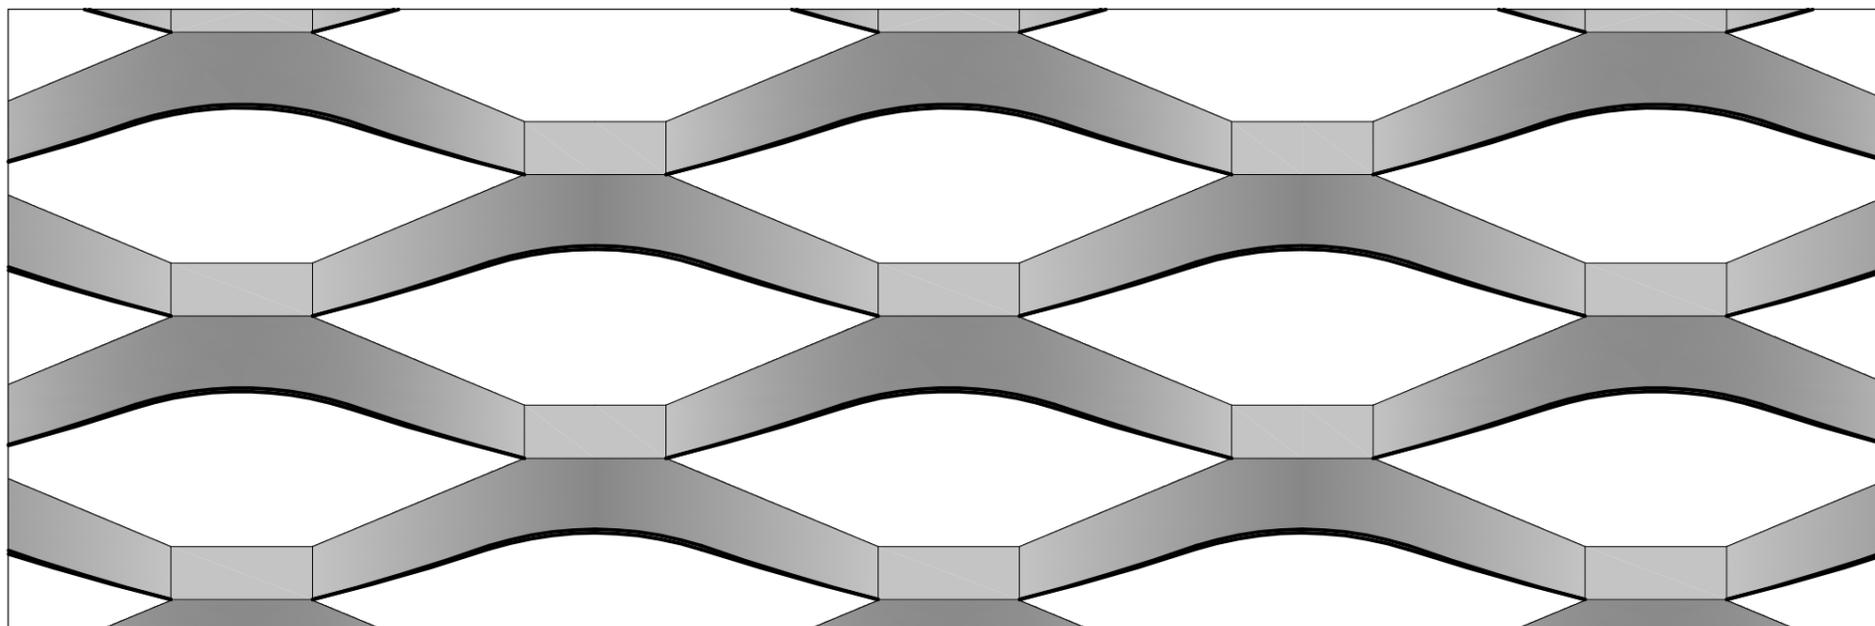

Ech : 1/2

Maille treillis entrée type1

Tmax : 77%

T90 : 48%


Le treillis sera de type métal déployé

Longue diagonale 200mm x courte diagonale 80mm

Lanière 33mm, épaisseur de tôle 3mm

Poids au m² : 19,42kg

Procédé de découpe : la coupe 3D (tronçonnage + ébavurage)

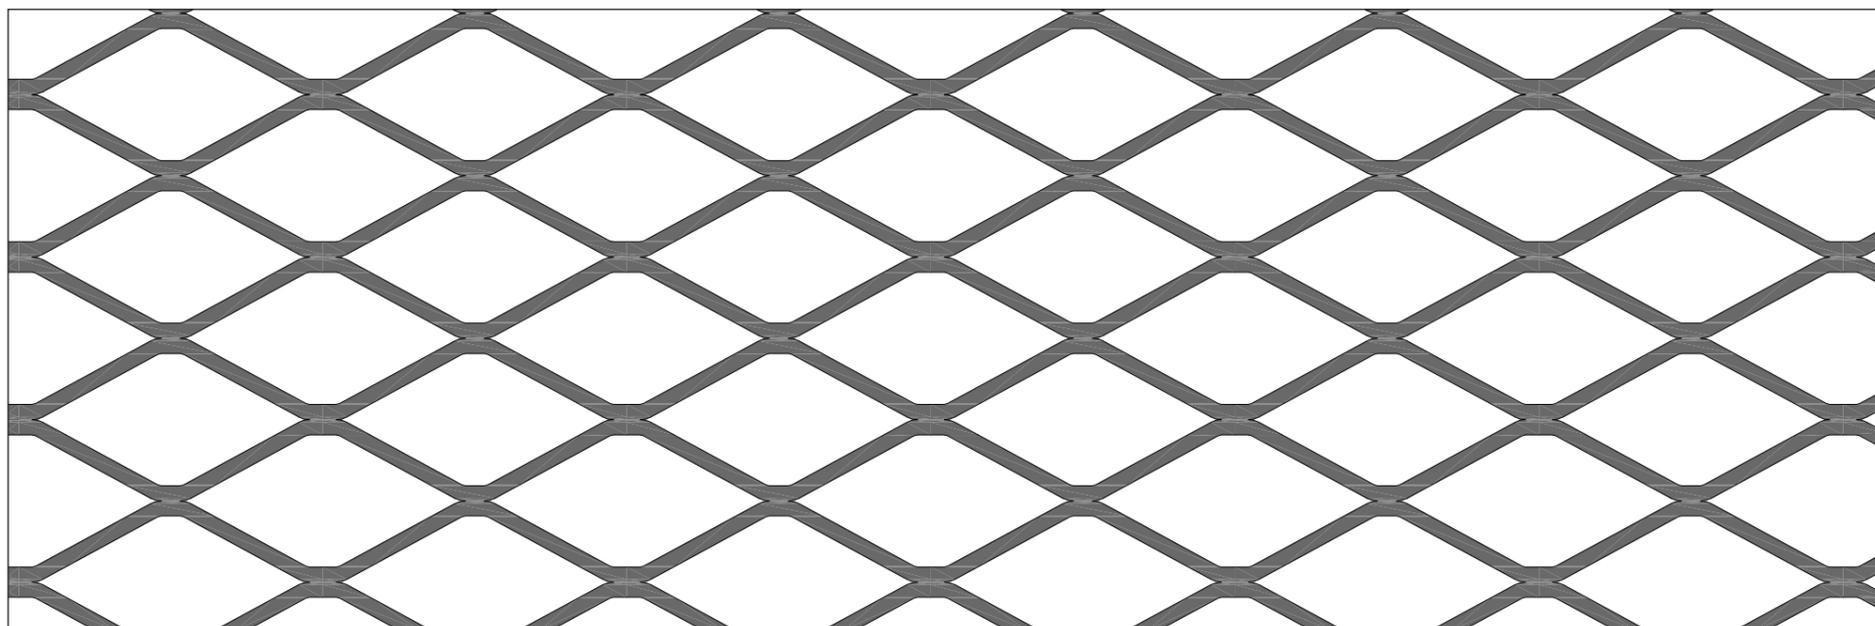

Ech : 1/2

Maille treillis garde-corps type 2

Le treillis sera de type métal déployé aplati

Longue diagonale 86mm x courte diagonale 46mm

Lanière 4,3mm, épaisseur de tôle 3mm

Poids au m² : 4,54kg

Procédé de découpe : la coupe cisaille

Remarque

Les deux types de treillis seront en acier, finition : galvanisé.

ARCHITECTURE ET BUREAU D'ETUDES



NOM ET ADRESSE DU MAITRE DE L'OUVRAGE

Centr'Habitat

Rue Edouard Anseele n°48
7100 La Louvière

ADRESSE DU CHANTIER

Remise à niveau complète de
39 logements

Cité du Bocage - Bloc 100
7100 La Louvière

TYPE DE PLAN / VUE

Détail Ferronnerie
Description maille treillis

ECHELLE

1/2

Date

04/12/2012

Série

PS détail Fer. 0

Indice


00

GAILLIEZ S. IR.Architecte, Chaussée du Roelux, 350b à 7000 Mons.


Tél:065-842554

Mail: atelier@plan7.be

Double paroi entrée (1/3)

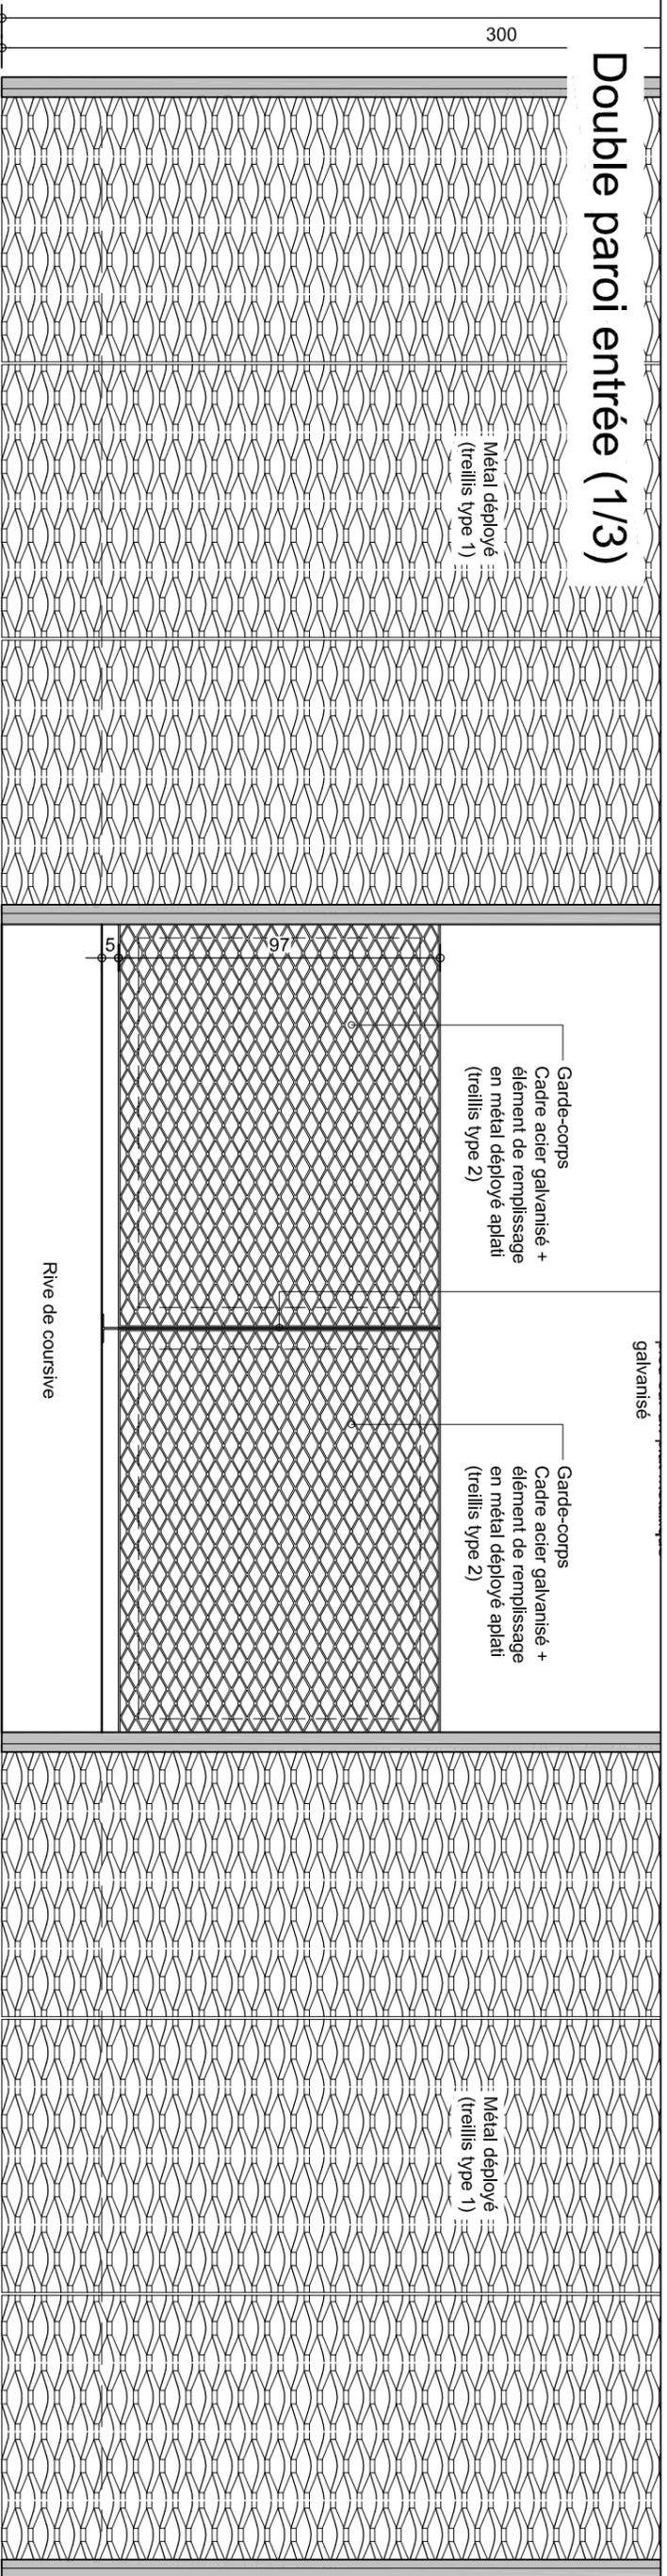

Vue en plan | Ech : 1/20

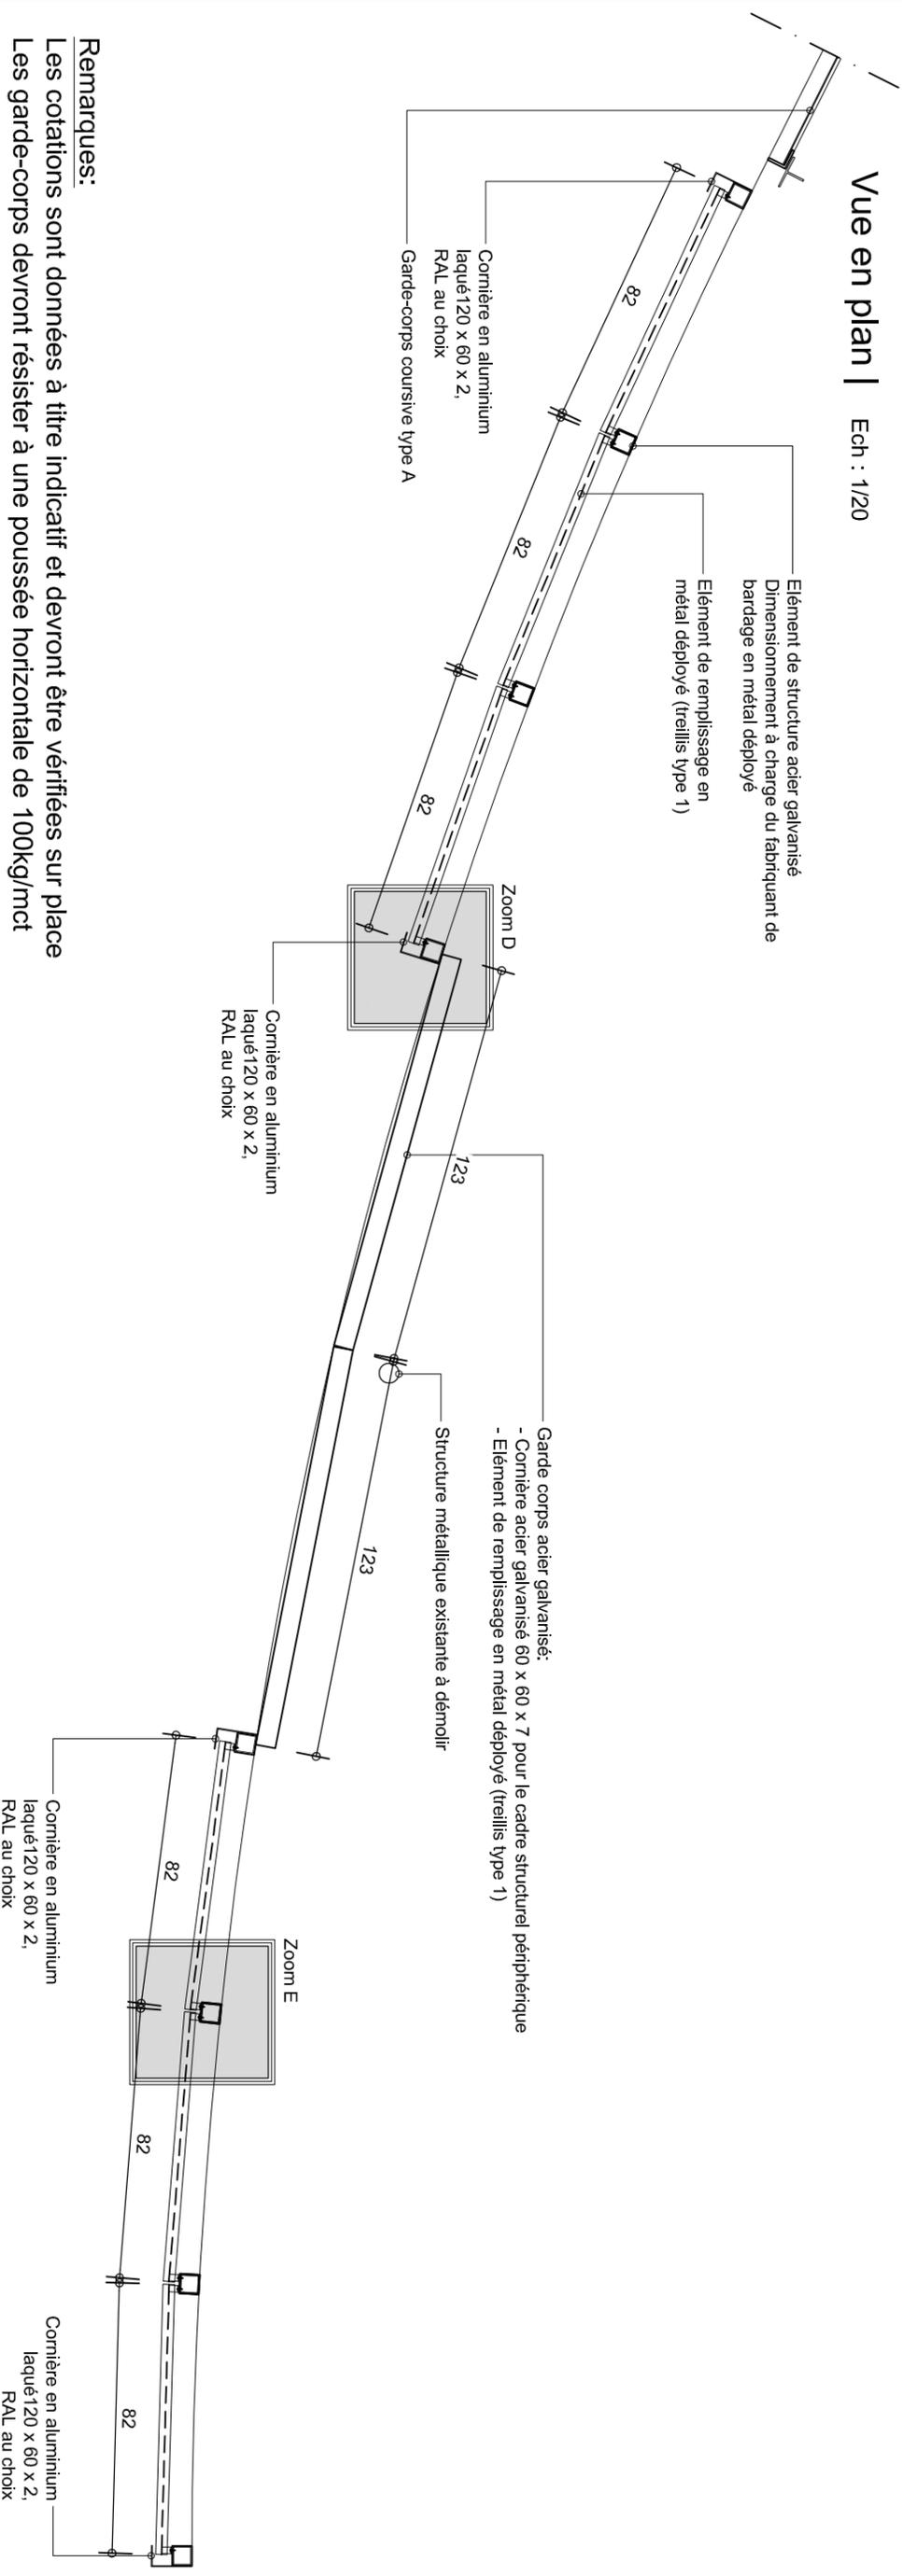

Remarques:


Les cotations sont données à titre indicatif et devront être vérifiées sur place
 Les garde-corps devront résister à une poussée horizontale de 100kg/mct

		ARCHITECTURE ET BUREAU D'ETUDES NOM ET ADRESSE DU MAÎTRE DE L'OUVRAGE Centr'Habitat Rue Edouard Anseele n°48 7100 La Louvière		ADRESSE DU CHANTIER Remise à niveau complète de 39 logements Cité du Bocage - Bloc 100 7100 La Louvière		TYPE DE PLAN / VUE Détail ferronnerie "Bouclier" entrée Vue en plan		ECHELLE 1/20		Date 04/12/2012	
GAILLIEZ S. I.R. Architecte, Chaussée du Roeux, 350b à 7000 Mons.										Série PS détail Fer. 1	
										Indices 00	
										Tél: 065-842554 Mail: atelier@plan7.be	


Double paroi entrée (2/3)

Coupes | Ech : 1/20


Zoom A

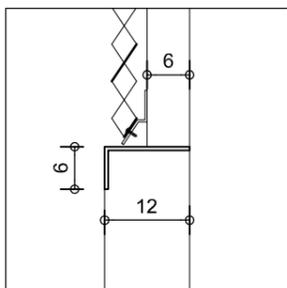


Zoom B

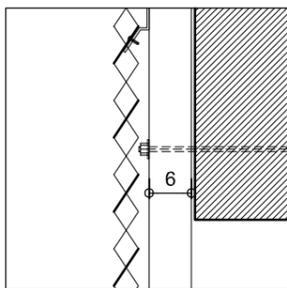


Zoom C

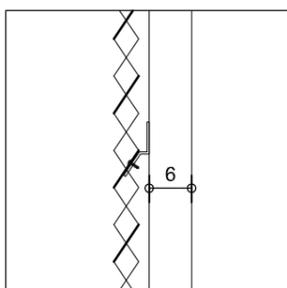



Zoom D

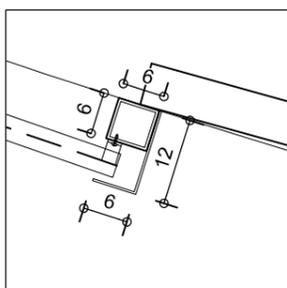

Zoom E

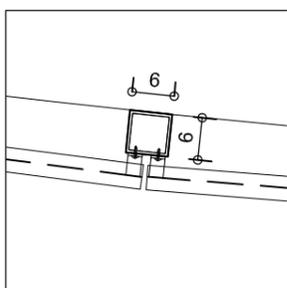

Zoom F

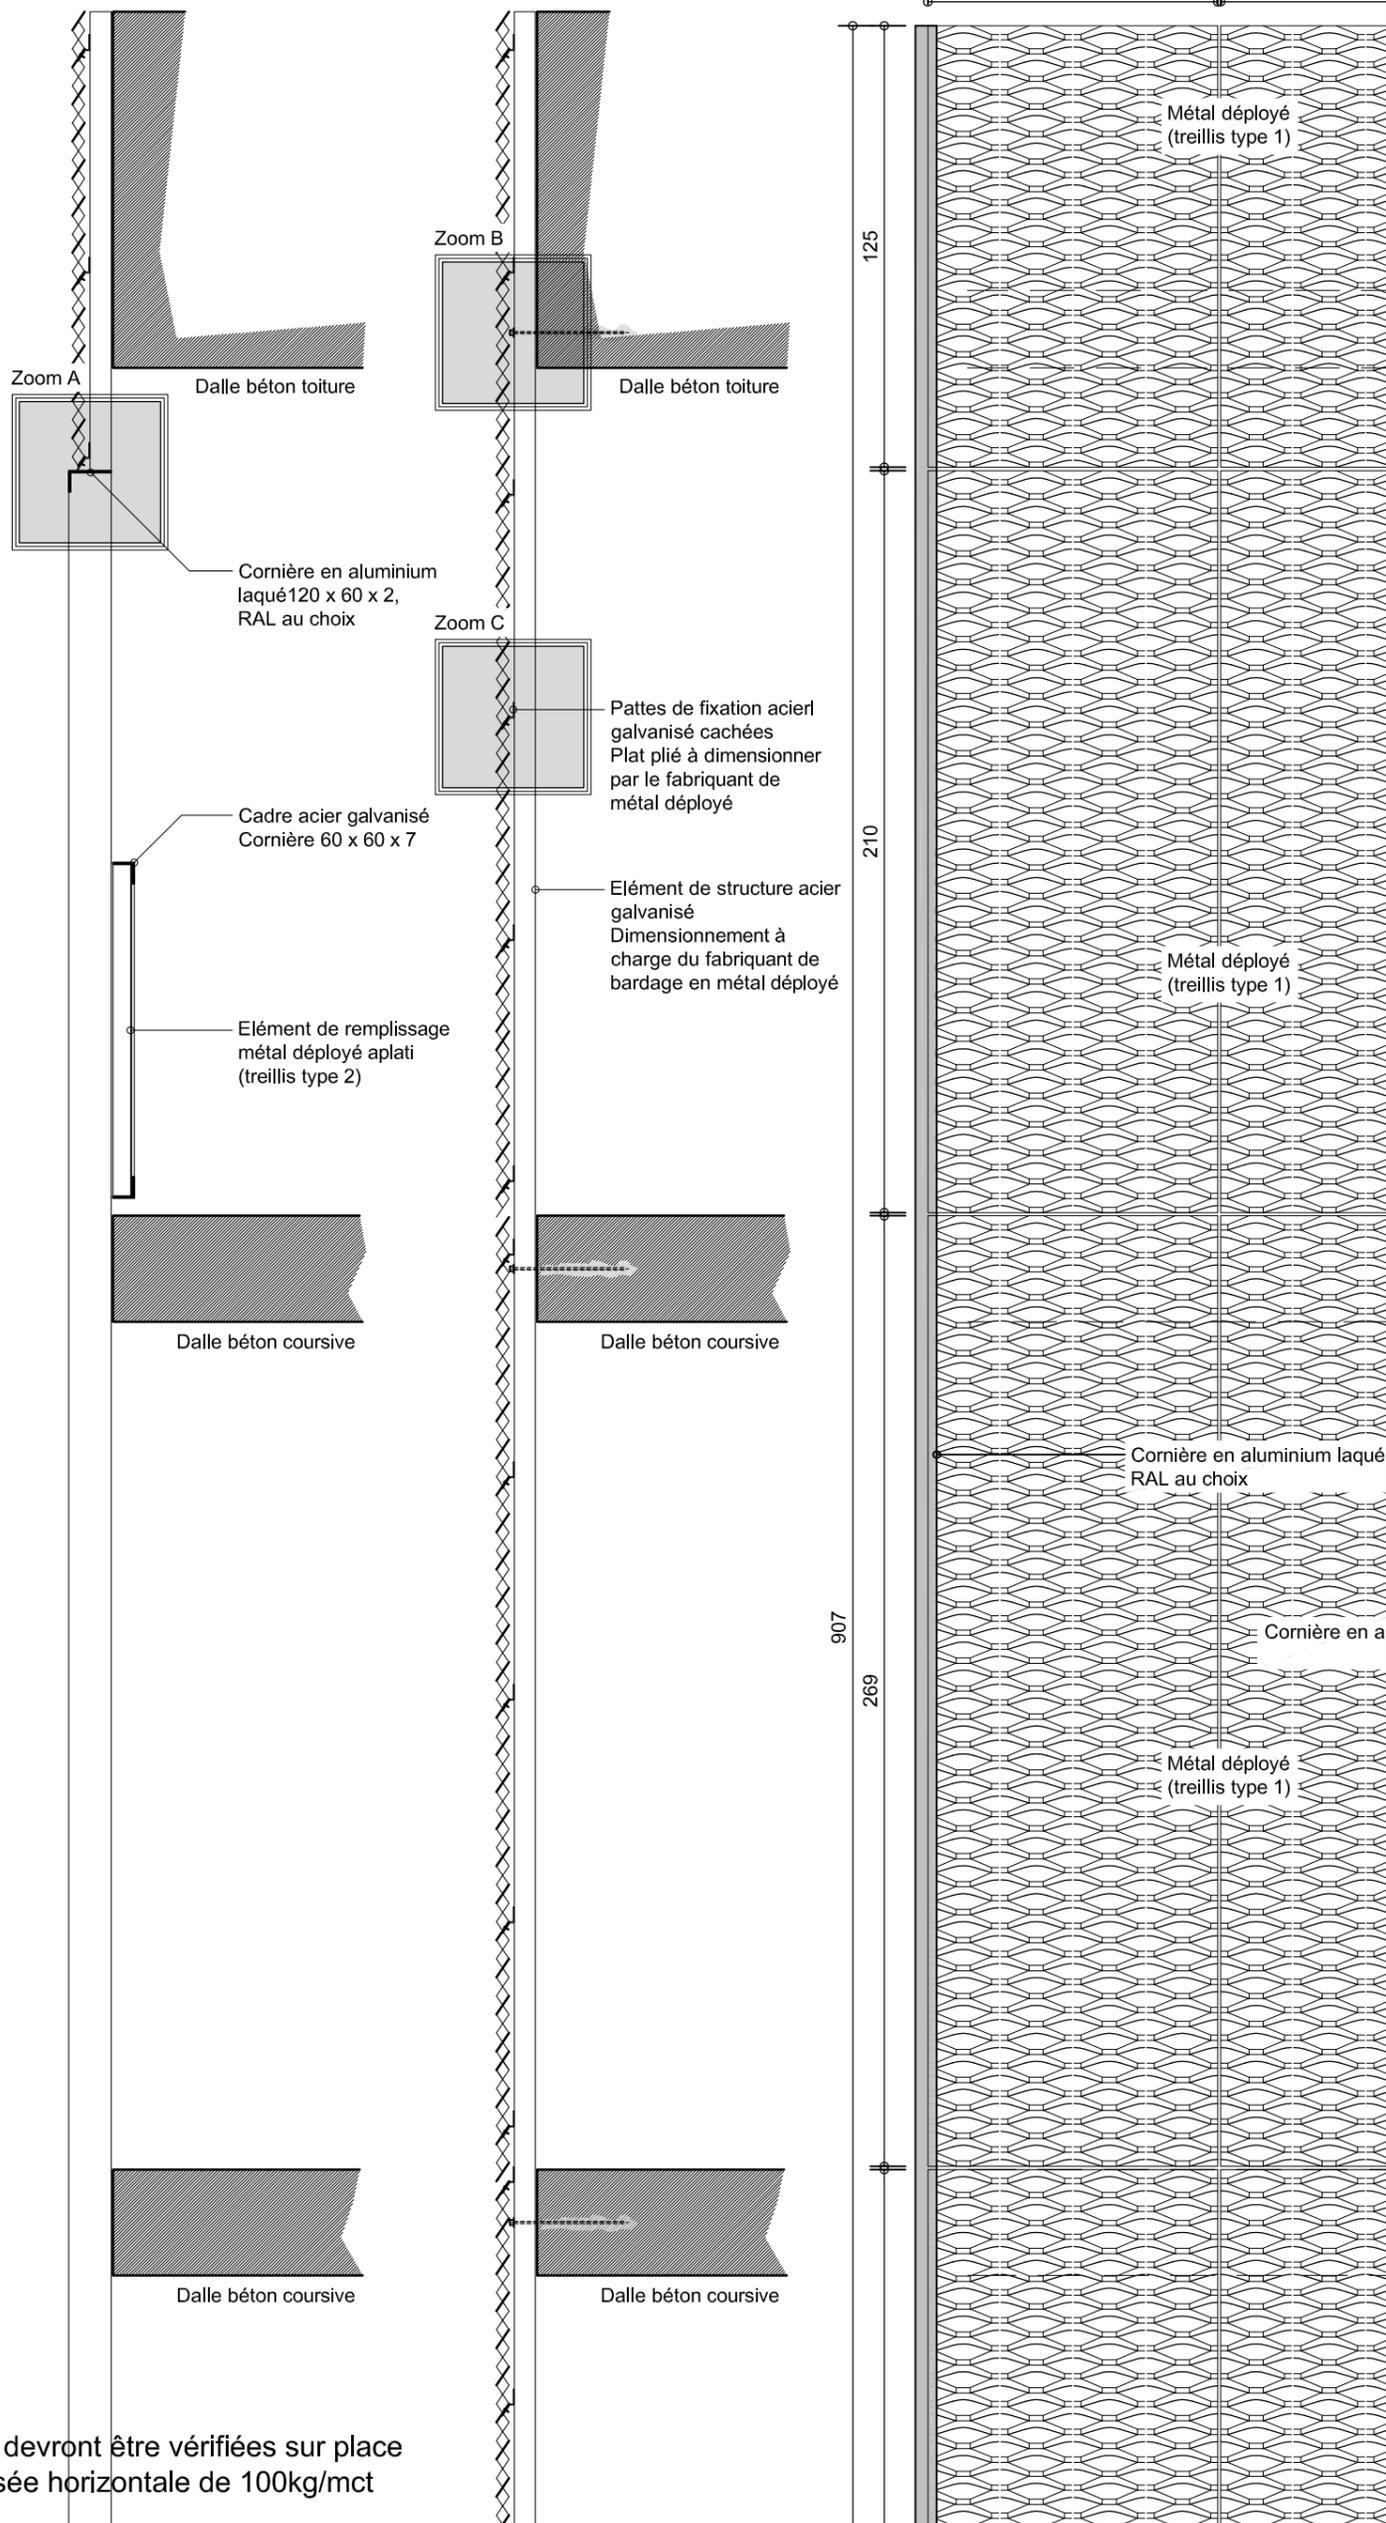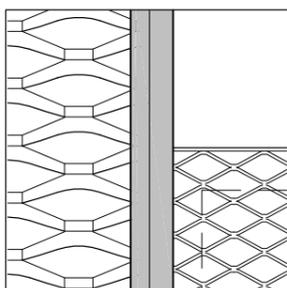

Remarques:

Les cotations sont données à titre indicatif et devront être vérifiées sur place
 Les garde-corps devront résister à une poussée horizontale de 100kg/mct

ARCHITECTURE ET BUREAU D'ETUDES



NOM ET ADRESSE DU MAITRE DE L'OUVRAGE

Centr'Habitat
 Rue Edouard Anseele n°48
 7100 La Louvière

ADRESSE DU CHANTIER

Remise à niveau complète de
 39 logements
 Cité du Bocage - Bloc 100
 7100 La Louvière

TYPE DE PLAN / VUE

Détail Ferronnerie
 "Bouclier" entrée
 Coupes + zooms

ECHELLE

1/20
 1/10

Date

04/12/2012

Série

PS détail Fer. 2

Indice

00

GAILLIEZ S. IR.Architecte, Chaussée du Roelux, 350b à 7000 Mons.


Tél:065-842554

Mail: atelier@plan7.be

Double paroi entrée (3/3)

Élévation dépliée | Ech : 1/30

(perpendiculaire aux surfaces de garde-corps et métal déployé)

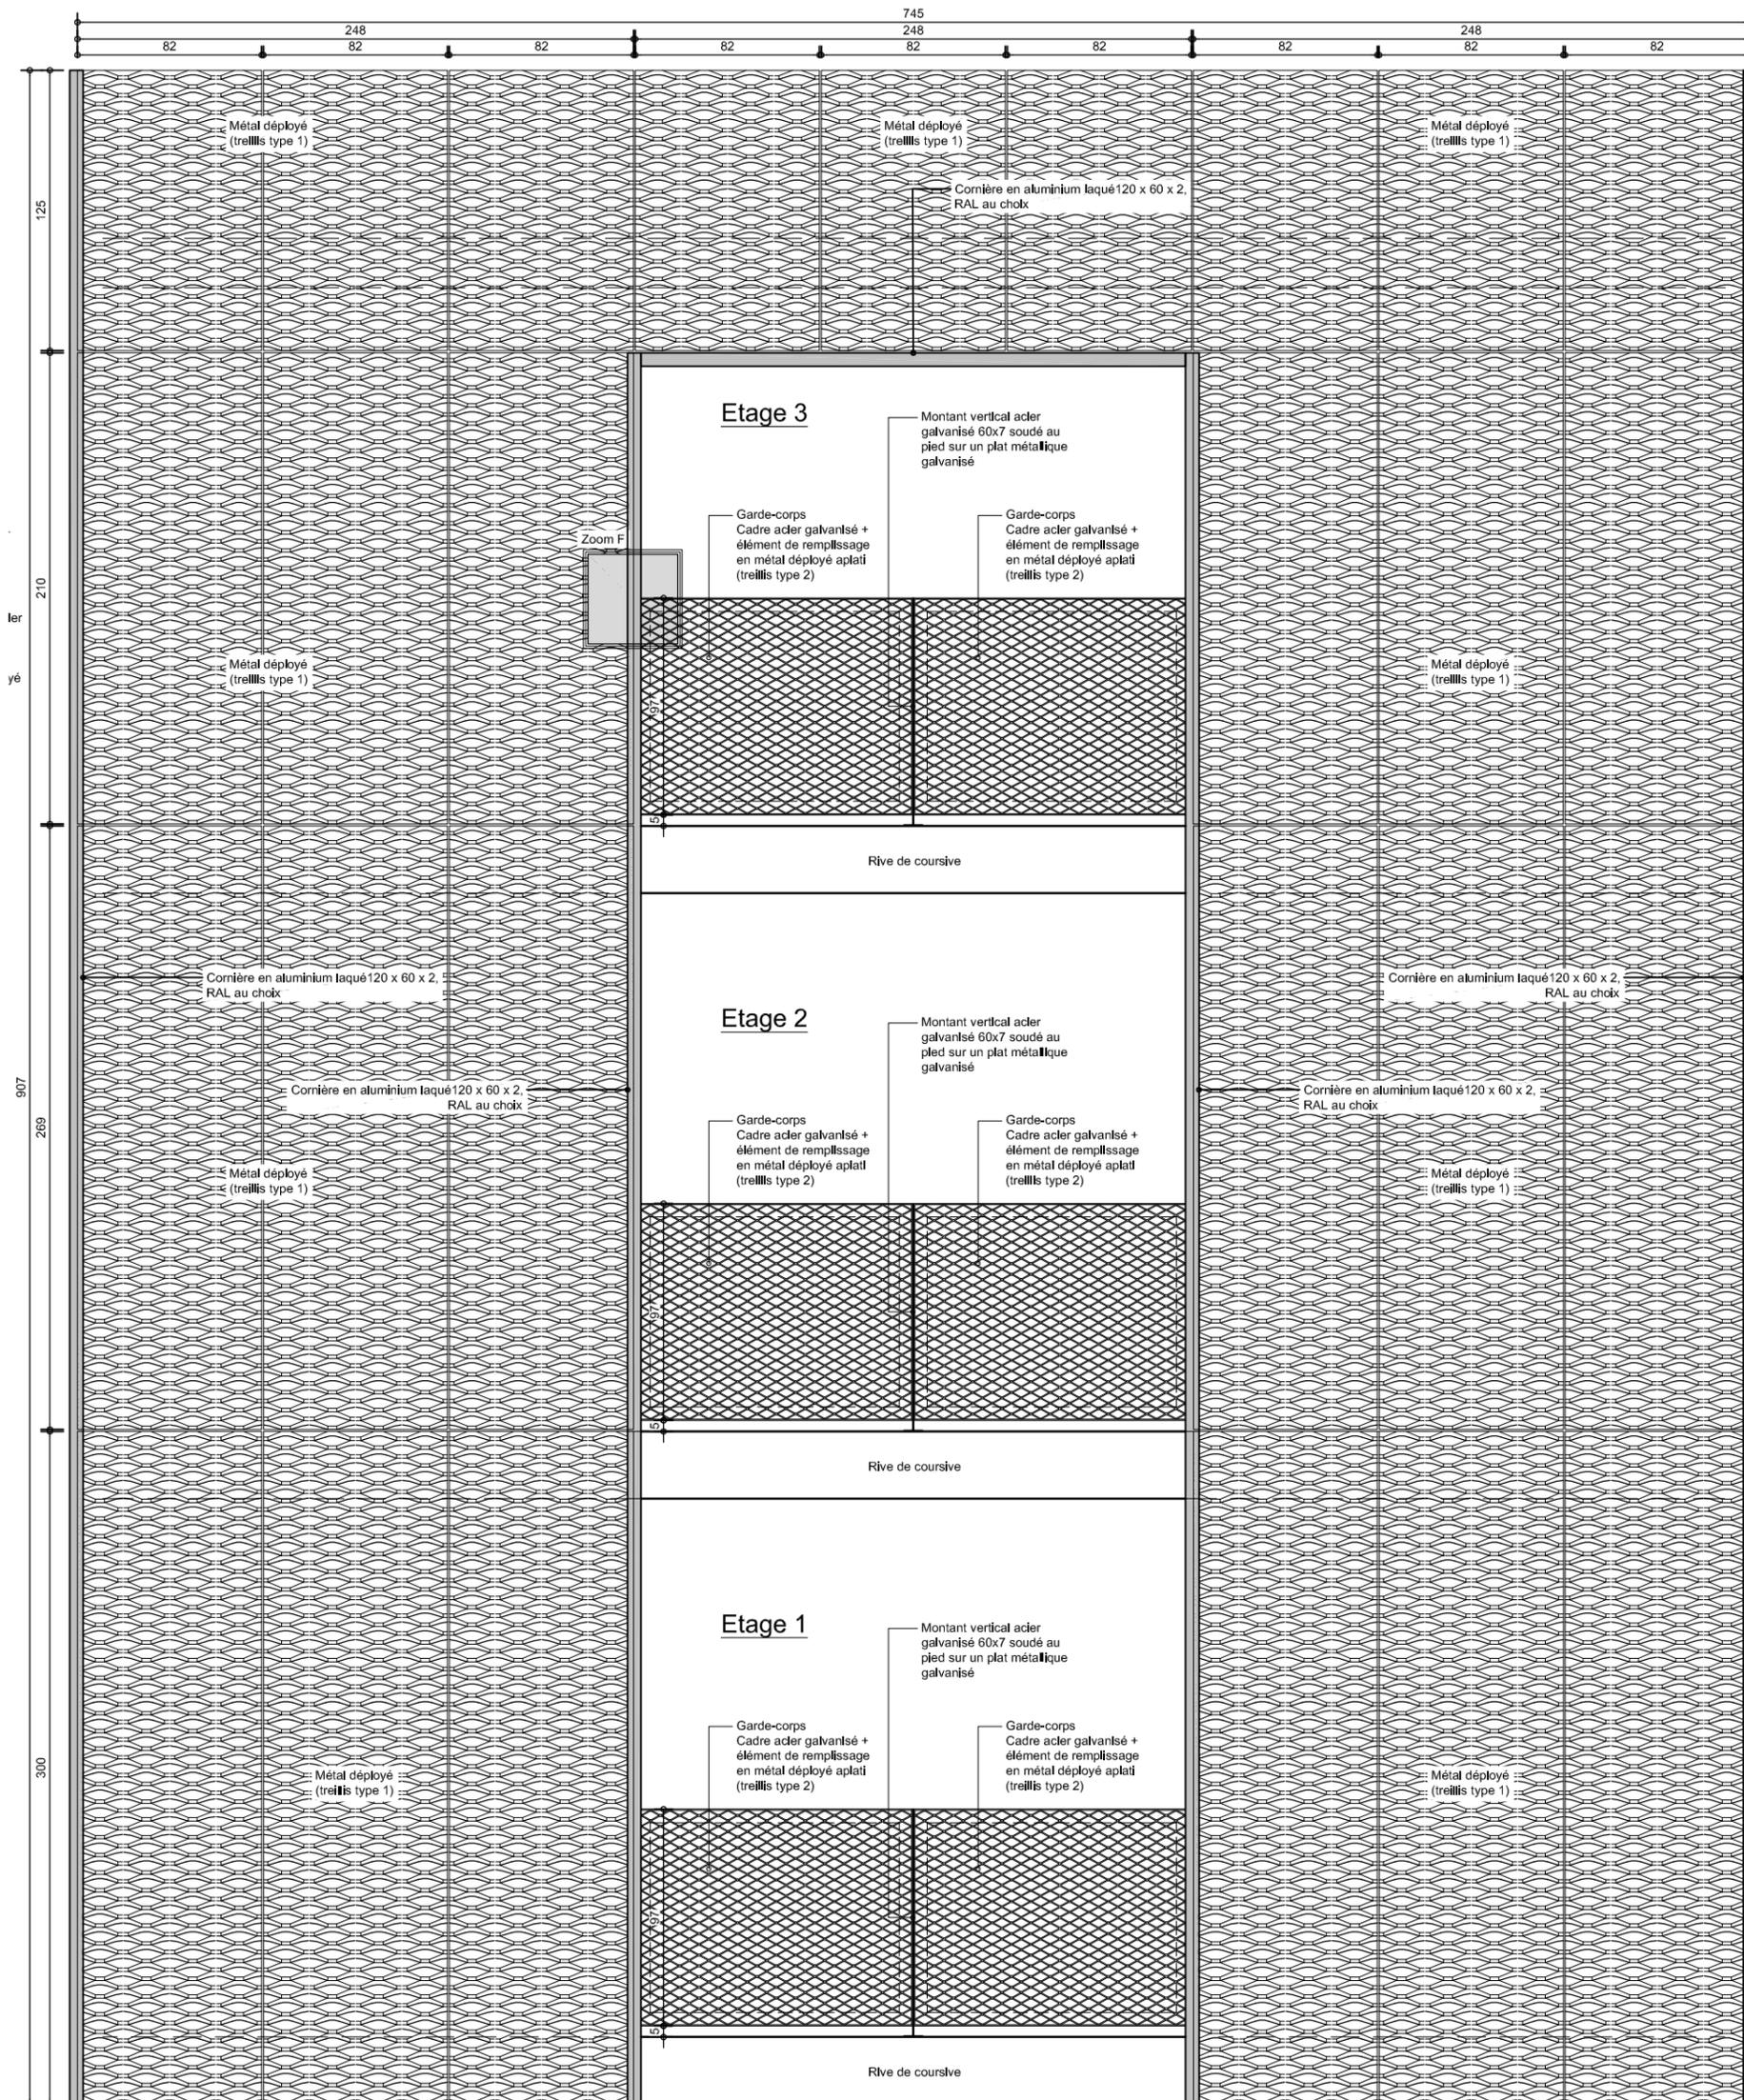

Remarques:

Les cotations sont données à titre indicatif et devront être vérifiées sur place
 Les garde-corps devront résister à une poussée horizontale de 100kg/mct

ARCHITECTURE ET BUREAU D'ETUDES



NOM ET ADRESSE DU MAÎTRE DE L'OUVRAGE

Centr'Habitat
 Rue Edouard Anseele n°48
 7100 La Louvière

ADRESSE DU CHANTIER

**Remise à niveau complète de
 39 logements**
 Cité du Bocage - Bloc 100
 7100 La Louvière

TYPE DE PLAN / VUE

Détail Ferronnerie
 "Bouclier" entrée
 Élévation

ECHELLE

1/30

Date

04/12/2012

Série

PS détail Fer. 3

Index


00

GAILLIEZ S. IR.Architecte, Chaussée du Roelux, 350b à 7000 Mons.

Tél:065-842554


Mail: atelier@plan7.be

Auvent métallique (1/1)

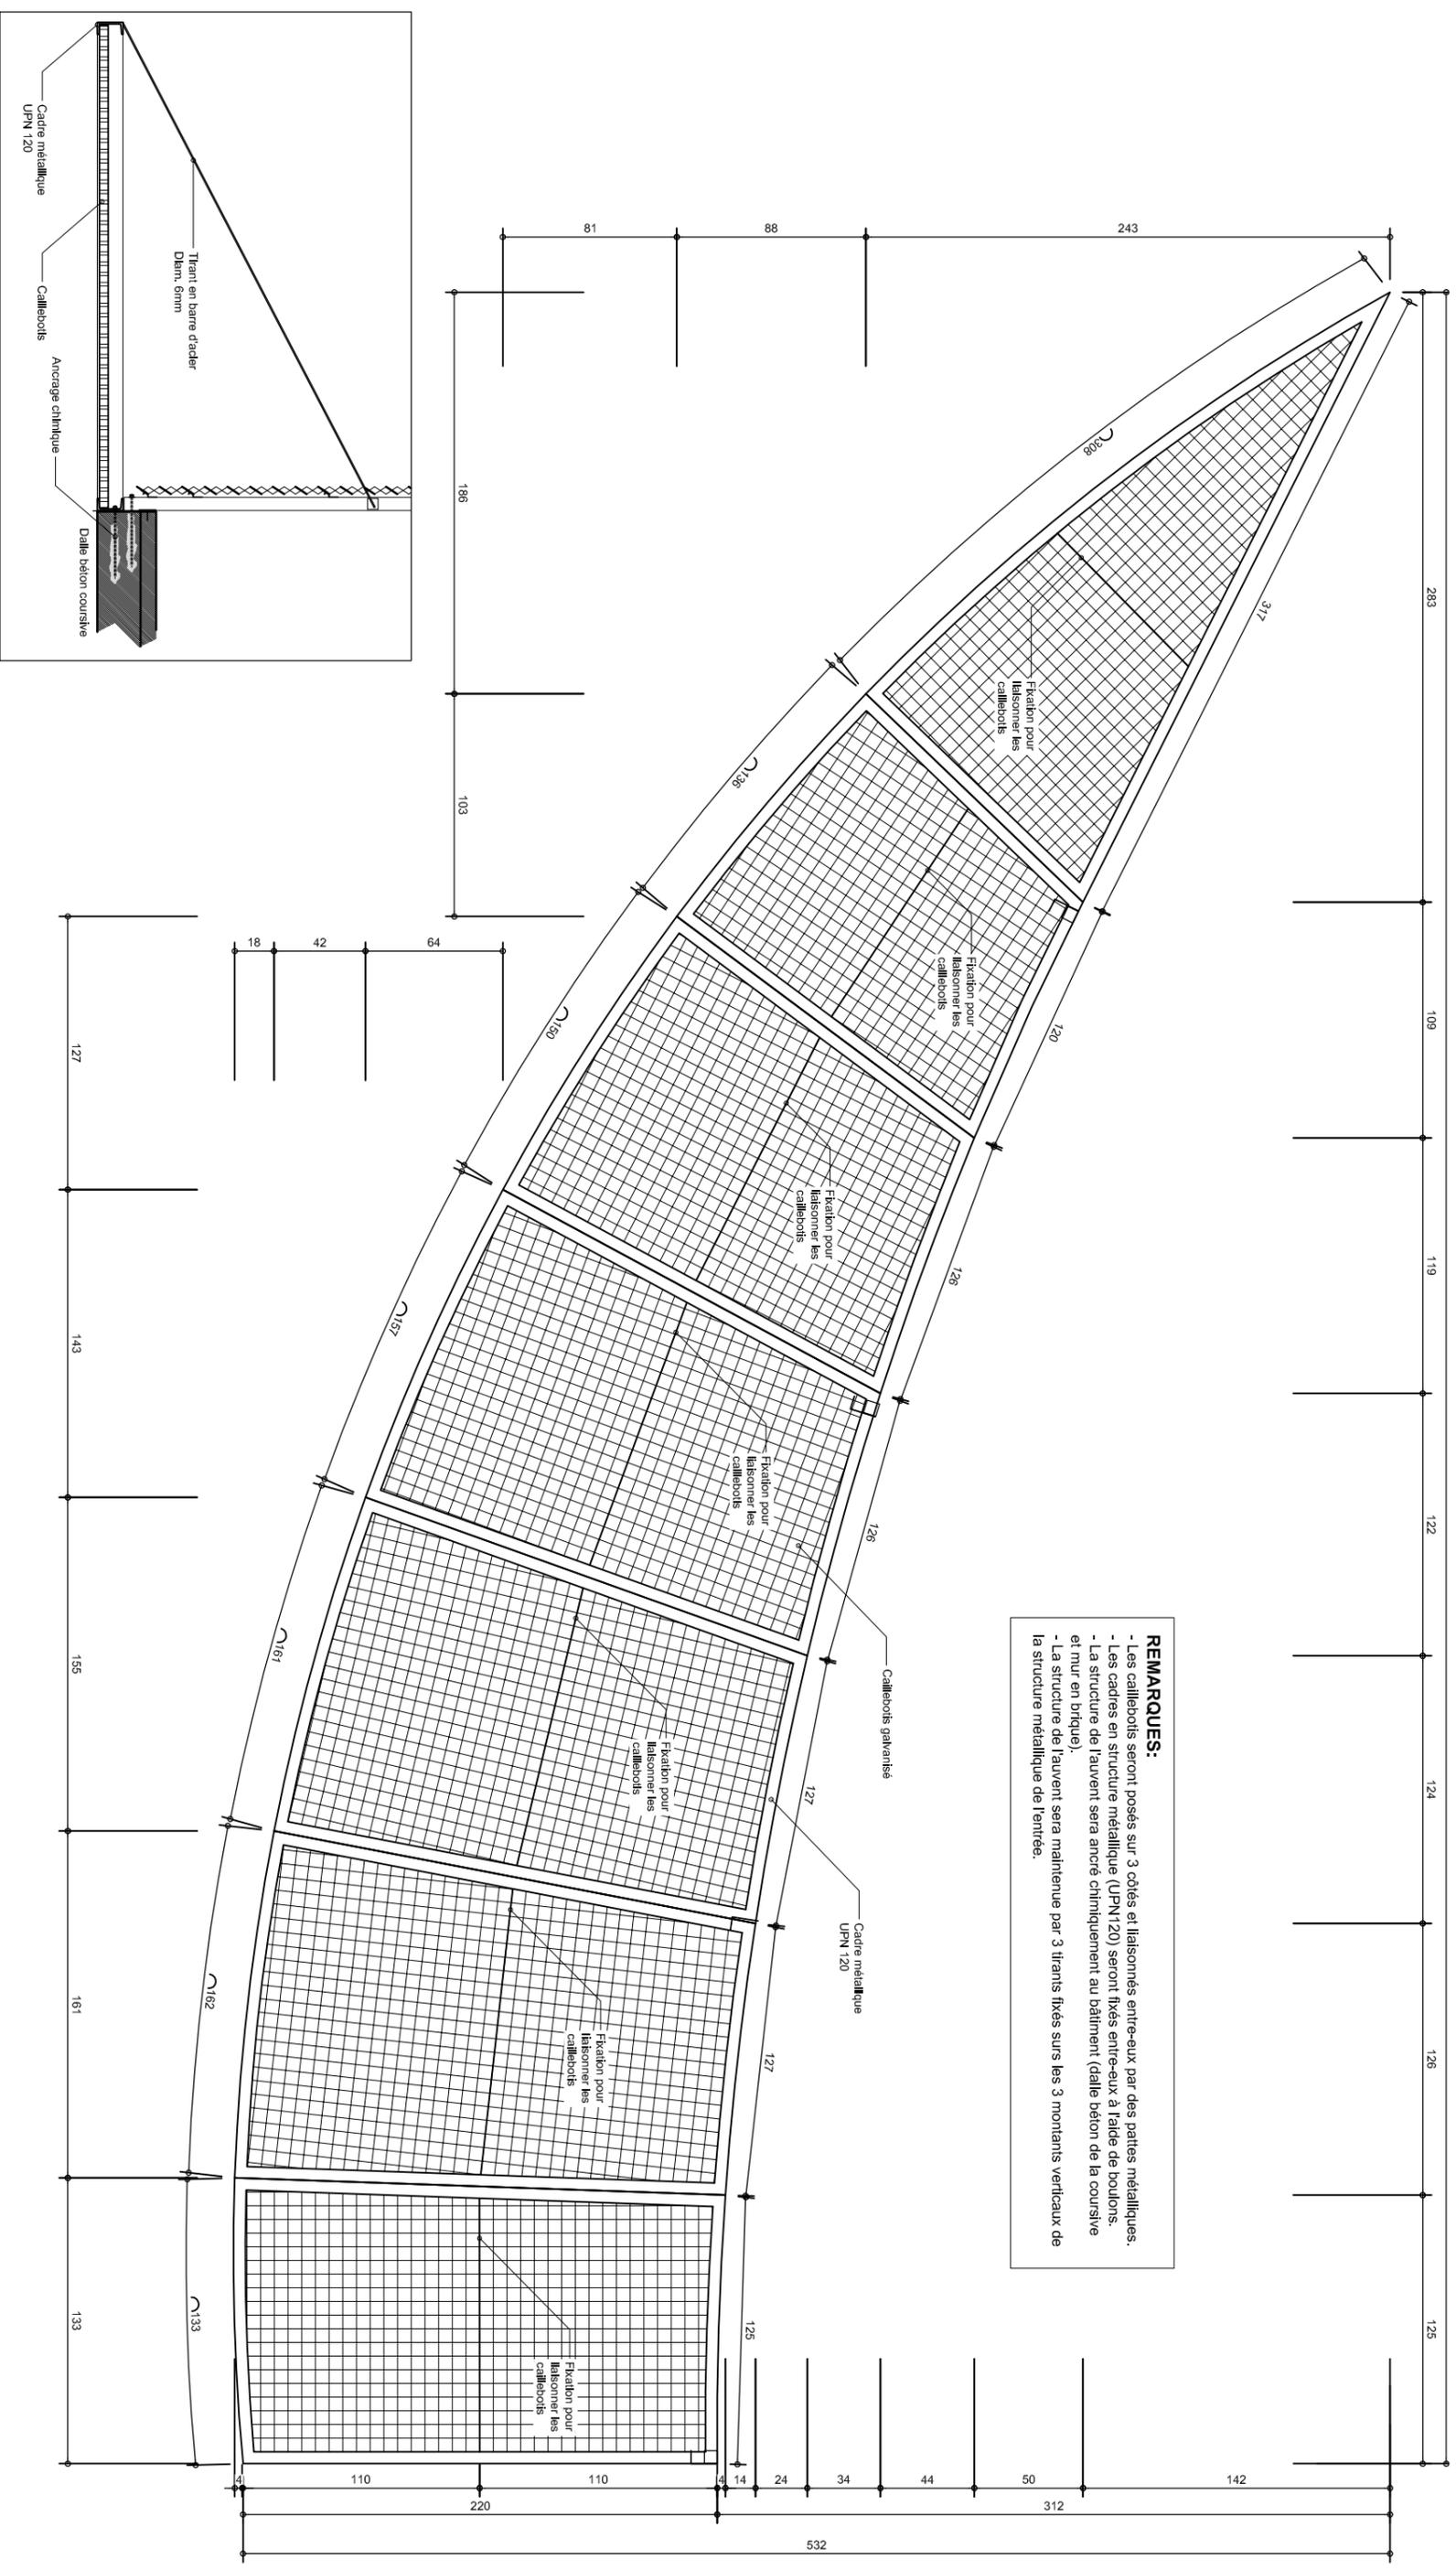


REMARQUES:

- Les caillebotis seront posés sur 3 côtés et liaisons entre-eux par des pattes métalliques.
- Les cadres en structure métallique (UPN120) seront fixés entre-eux à l'aide de boulons.
- La structure de l'auvent sera ancrée cliniquement au bâtiment (dalle béton de la coursiwe et mur en brique).
- La structure de l'auvent sera maintenue par 3 tirants fixés sur les 3 montants verticaux de la structure métallique de l'entrée.

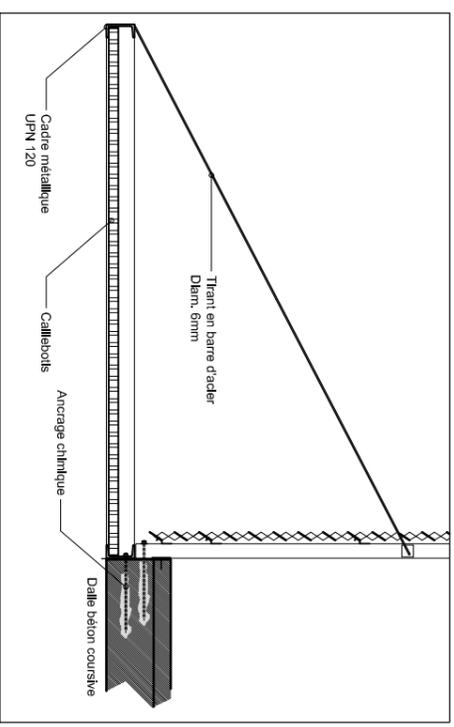


<p>ARCHITECTURE ET BUREAU DE TRAVES</p> 	
<p>NOM ET ADRESSE DU MAITRE DE L'OUVRAGE</p> <p>CentriHabitat</p> <p>Rue Edouard Anseele n°48 7100 La Louvière</p>	
<p>ADRESSE DU CHANTIER</p> <p>Remise à niveau complète de 39 logements</p> <p>Cité du Bocage - Bloc 100 7100 La Louvière</p>	
<p>TYPE DE PLAN / VUE</p> <p>Détail ferronnerie</p> <p>Auvent métallique entrée</p>	
<p>ECHELLE</p> <p>1/20</p>	
<p>Date</p> <p>04/12/2012</p>	
<p>Série</p> <p>PS détail Fer. 4</p>	
<p>Indice</p> <p>00</p>	
<p>Tél: 065-842554 Mail: atelier@plan7.be</p>	


Vue en plan, garde-corps coursive type A | Ech : 1/20

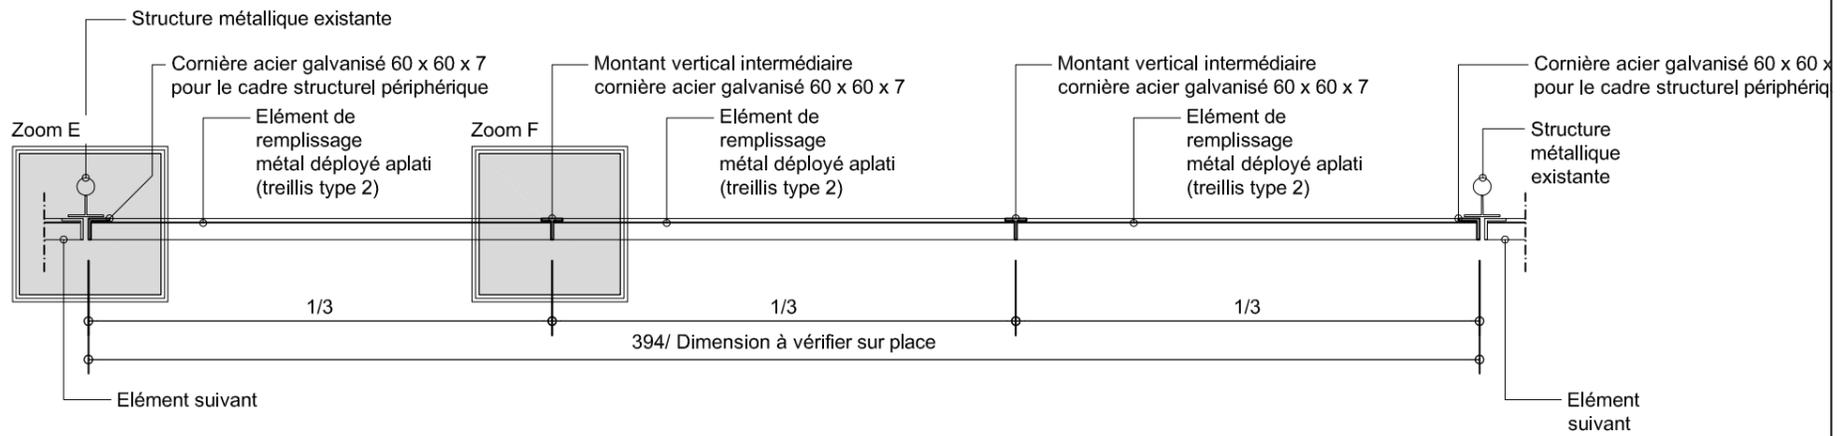


Vue en plan, garde-corps coursive type B | Ech : 1/20

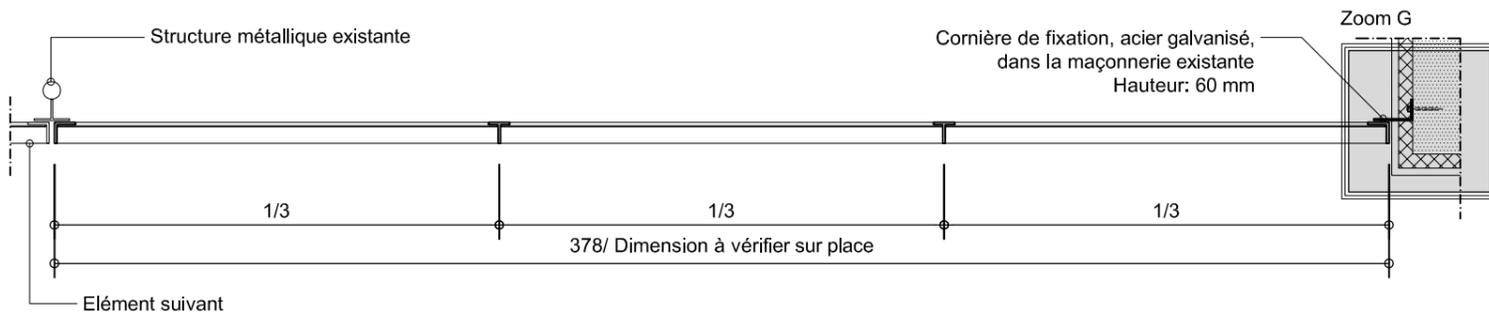

Vue en plan, garde-corps coursive type C | Ech : 1/20

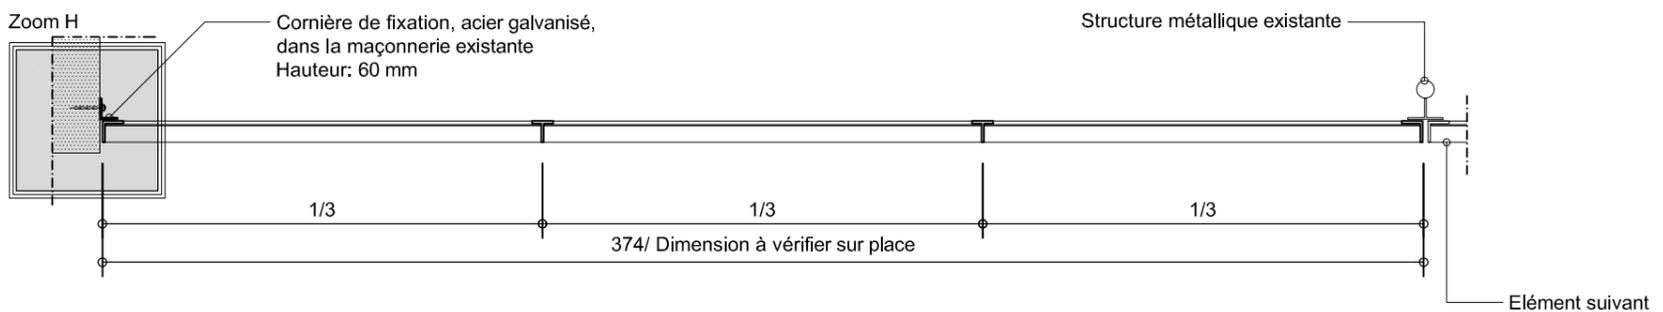

Vue en plan, garde-corps coursive type D | Ech : 1/20

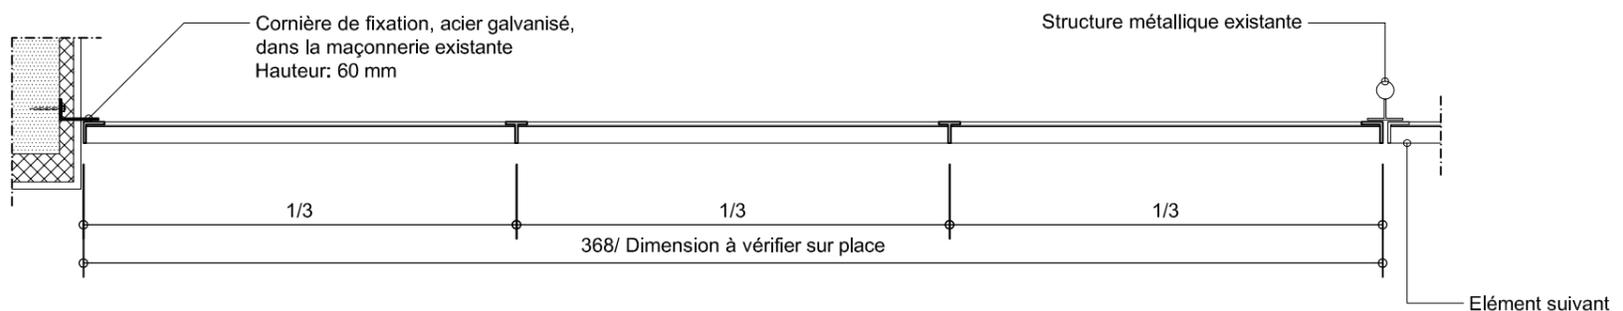

Remarques:

Les cotations sont données à titre indicatif et devront être vérifiées sur place
 Les garde-corps devront résister à une poussée horizontale de 100kg/mct

ARCHITECTURE ET BUREAU D'ETUDES



NOM ET ADRESSE DU MAITRE DE L'OUVRAGE

Centr'Habitat
 Rue Edouard Anseele n°48
 7100 La Louvière

ADRESSE DU CHANTIER

Remise à niveau complète de
 39 logements
 Cité du Bocage - Bloc 100
 7100 La Louvière

TYPE DE PLAN / VUE

Détail Ferronnerie
 Garde-corps coursive
 Vue en plan

ECHELLE

1/20

Date

04/12/2012

Série

PS détail Fer. 5




Indice

00

GAILLIEZ S. IR.Architecte, Chaussée du Roelux, 350b à 7000 Mons.

Tél:065-842554

Mail: atelier@plan7.be

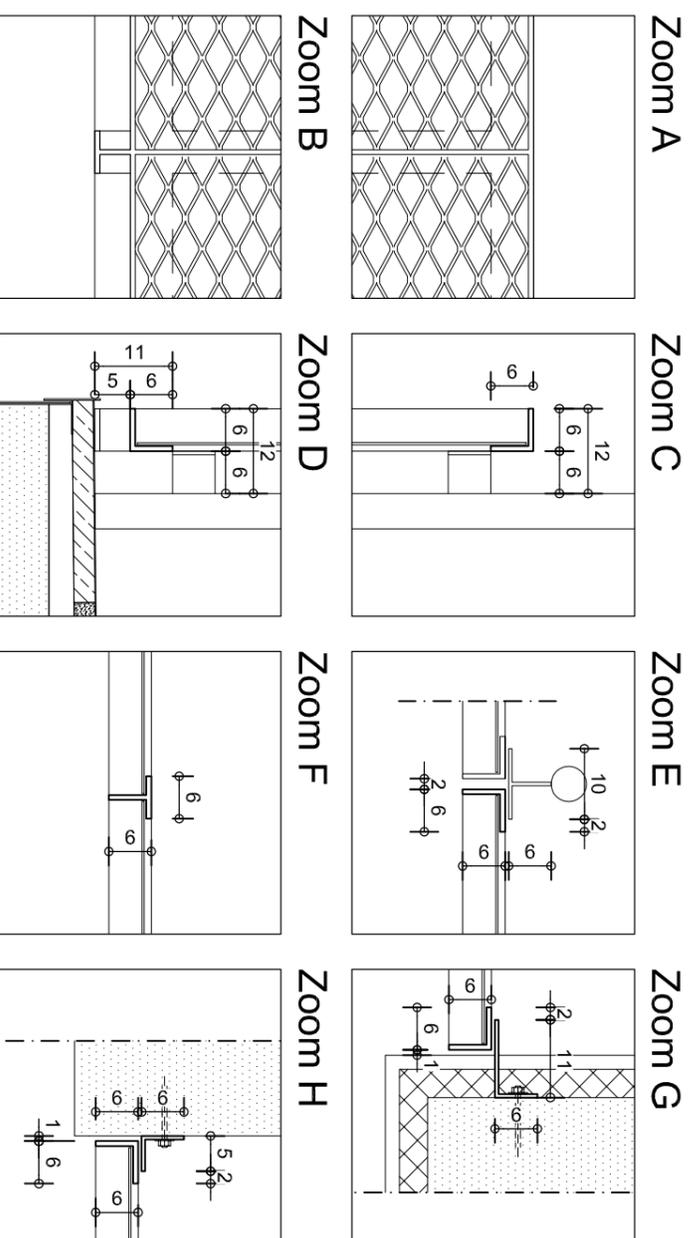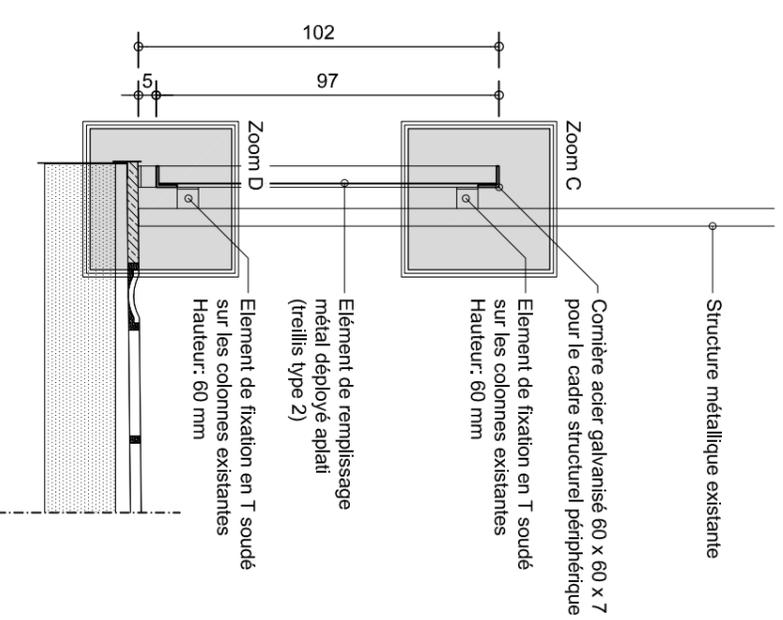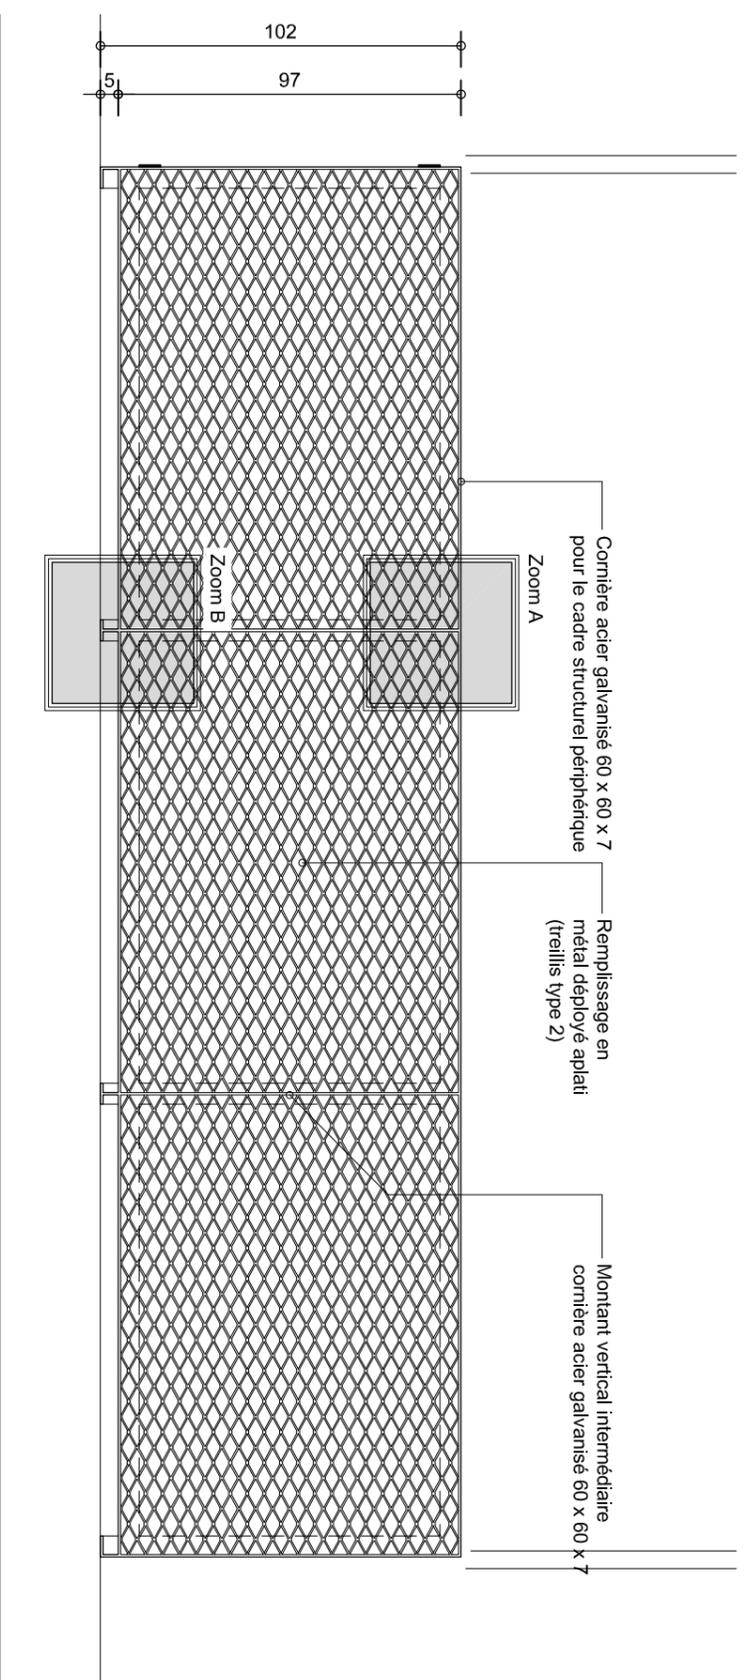

Remarques:

Les cotations sont données à titre indicatif et devront être vérifiées sur place
 Les garde-corps devront résister à une poussée horizontale de 100kg/mct

ARCHITECTURE ET BUREAU D'ETUDES
Plan7
 s.p.r.l.

NOM ET ADRESSE DU MAÎTRE DE L'OUVRAGE
Centr'Habitat
 Rue Edouard Anseele n°48
 7100 La Louvière

ADRESSE DU CHANTIER
Remise à niveau complète de 39 logements
 Cité du Bocage - Bloc 100
 7100 La Louvière



TYPE DE PLAN / VUE
Détail ferronnerie
 Garde-corps course
 Vue de face et en coupe + zooms

ECHELLE
 1/20
 1/10


Date
 04/12/2012
 Série
 PS détail Fer. 6
 Indice
 00

Vue latérale | Ech : 1/20

Vue frontale | Ech : 1/20

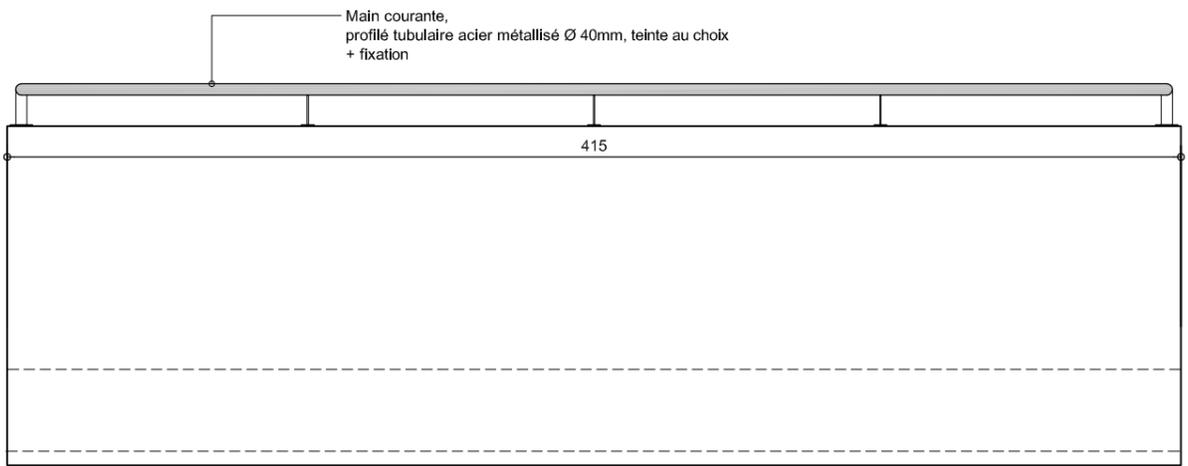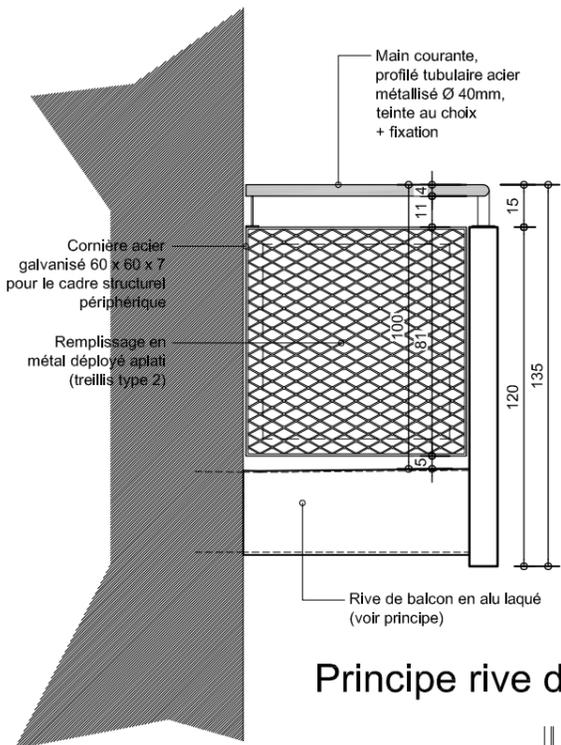


Principe rive de balcon | Ech : 1/10


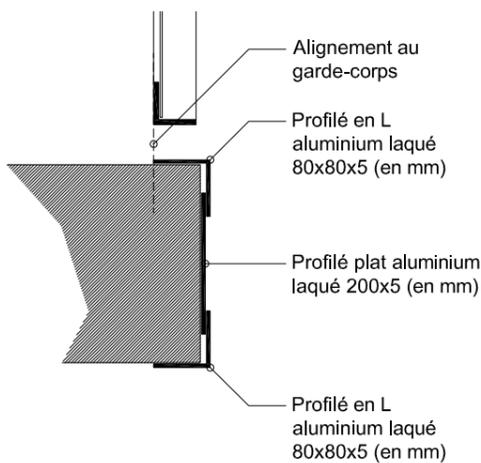


Vue en plan | Ech : 1/20

Zoom A

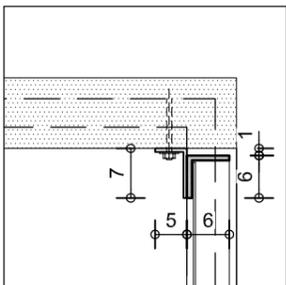

Zoom B

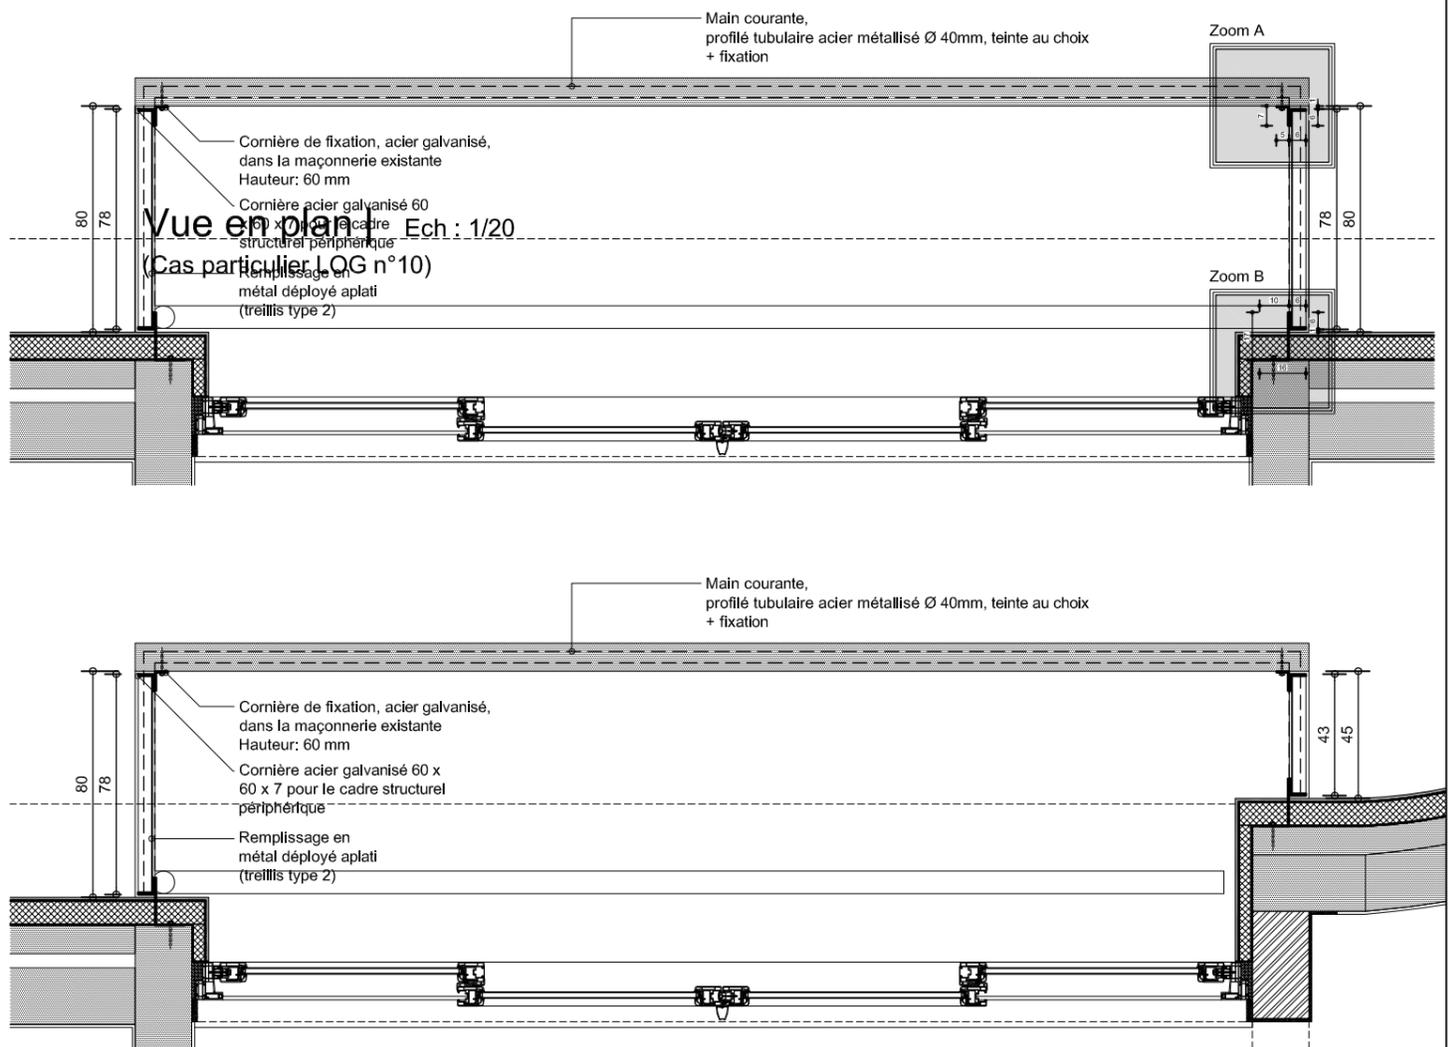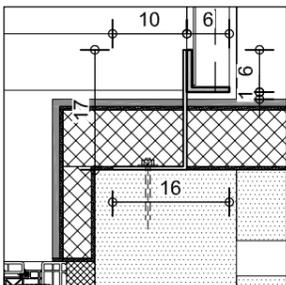

Remarques:

Les cotations sont données à titre indicatif et devront être vérifiées sur place
 Les garde-corps devront résister à une poussée horizontale de 100kg/mct

ARCHITECTURE ET BUREAU D'ETUDES



NOM ET ADRESSE DU MAITRE DE L'OUVRAGE

Centr'Habitat
 Rue Edouard Anseele n°48
 7100 La Louvière

ADRESSE DU CHANTIER

Remise à niveau complète de
 39 logements
 Cité du Bocage - Bloc 100
 7100 La Louvière

TYPE DE PLAN / VUE

Détail Ferronnerie
 Garde-corps faç. arr.
 balcon existant + zooms

ECHELLE

1/20
 1/10

Date

04/12/2012

Série

PS détail Fer. 8

Indice


00

GAILLIEZ S. IR.Architecte, Chaussée du Roelux, 350b à 7000 Mons.


Tél:065-842554

Mail: atelier@plan7.be


Vue en plan | Ech : 1/25

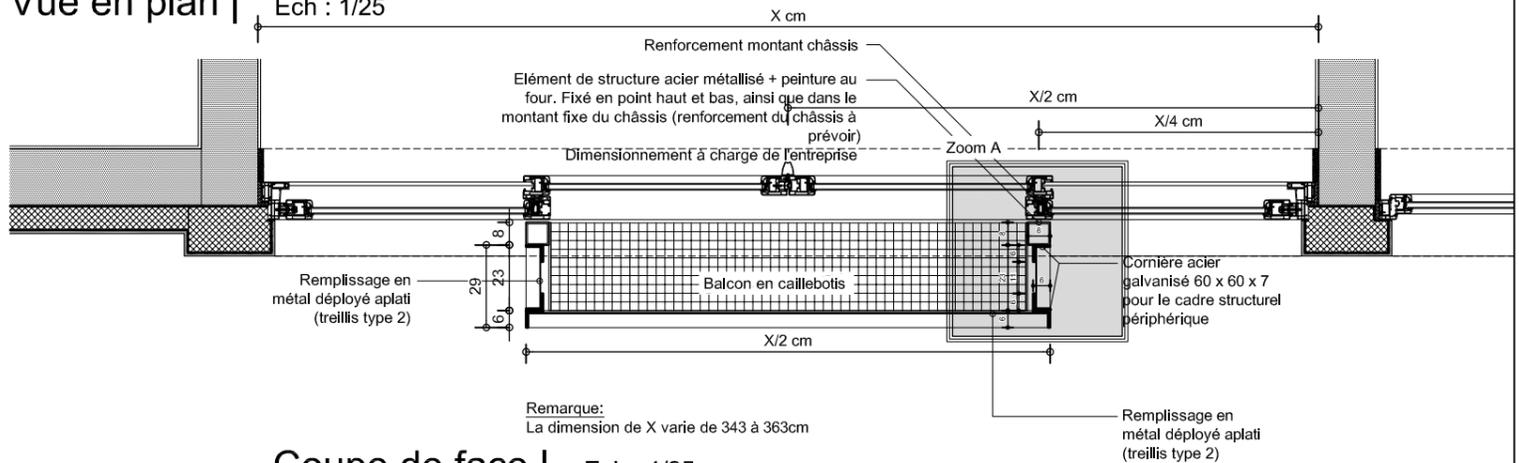


Coupe | Ech : 1/25
 (pose du balcon sur "capot béton")

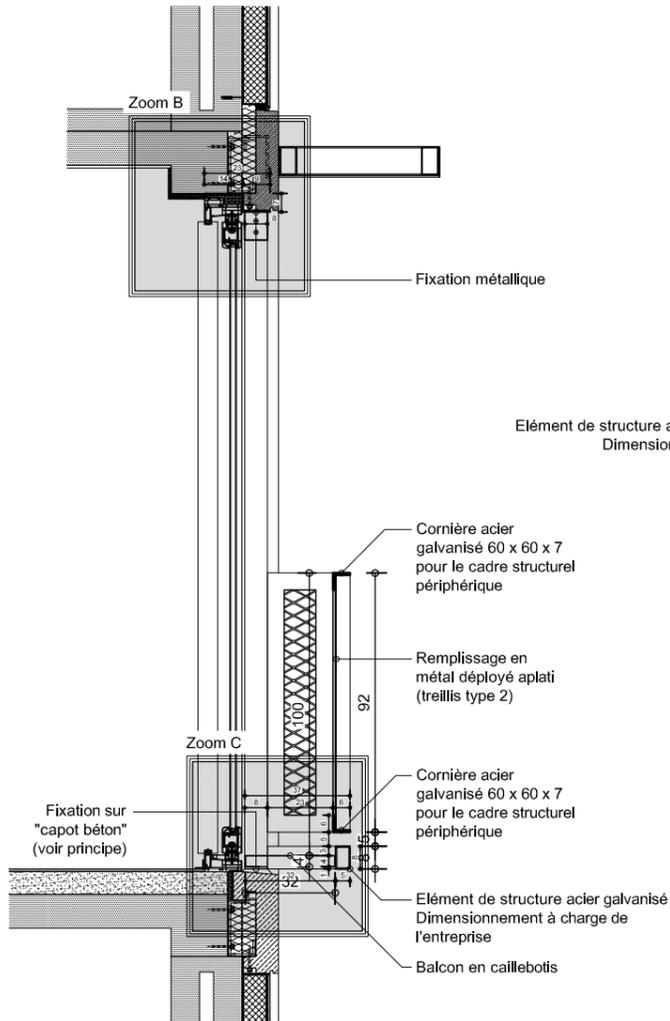


Coupe de face | Ech : 1/25

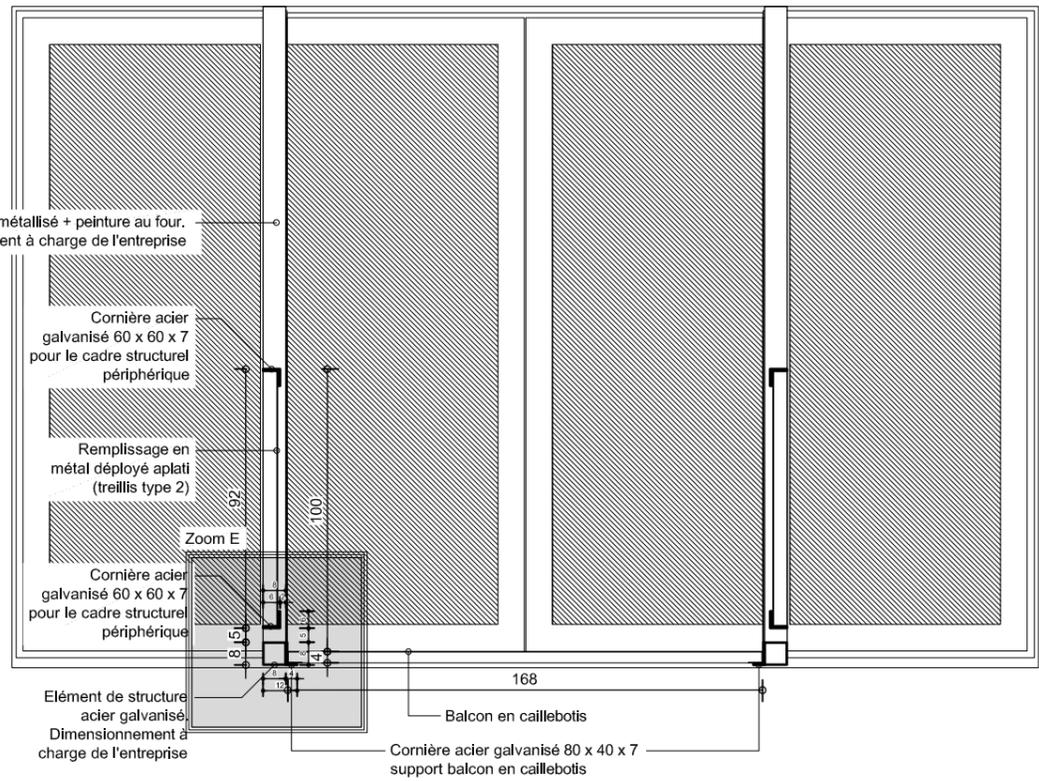


Coupe | Ech : 1/25
 (pose du balcon sur cornière)

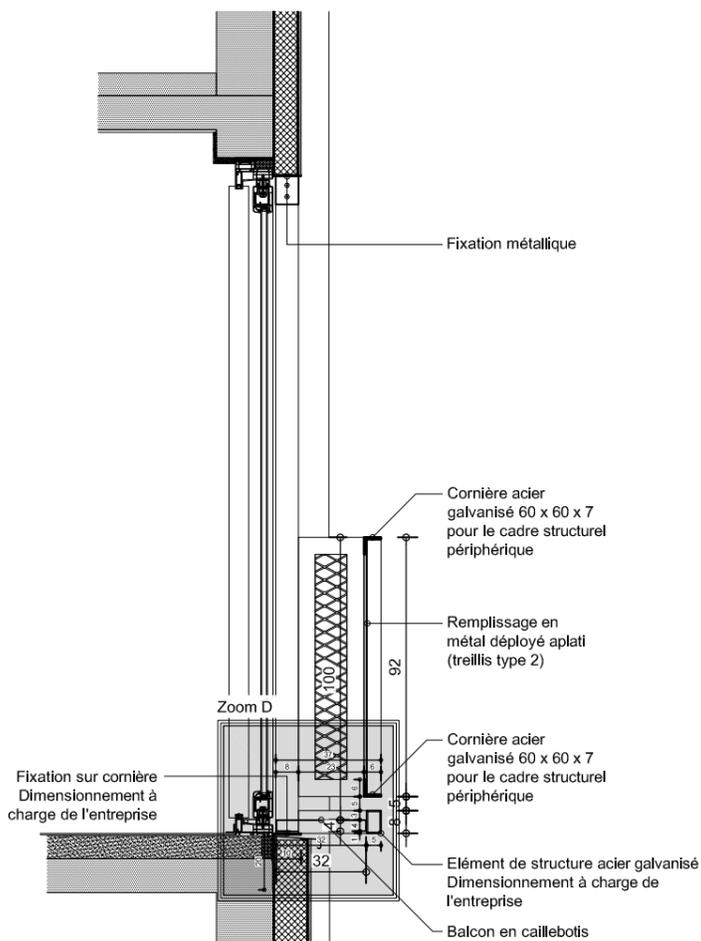

Principe de pose balcon sur cornière

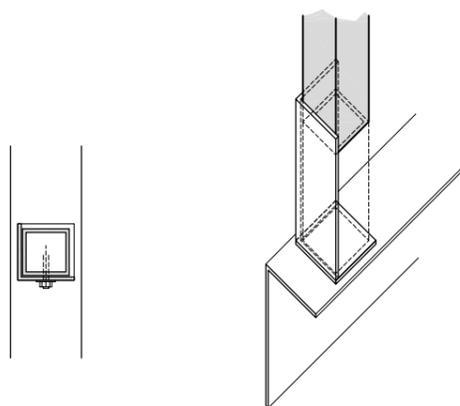

Principe de pose balcon sur "capot béton"

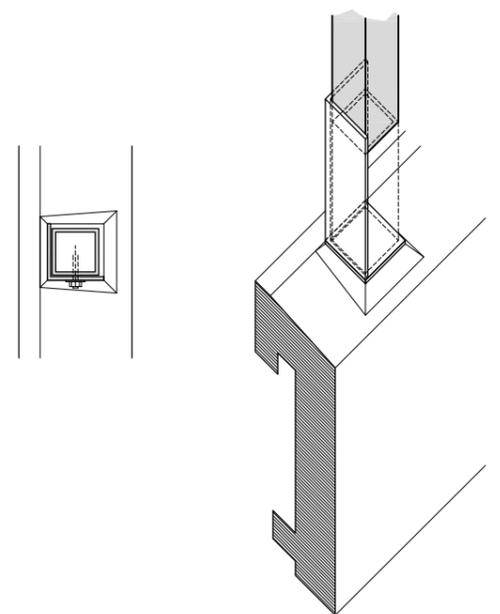

Remarques:

Les cotations sont données à titre indicatif et devront être vérifiées sur place
 Les garde-corps devront résister à une poussée horizontale de 100kg/mct

ARCHITECTURE ET BUREAU D'ETUDES



NOM ET ADRESSE DU MAITRE DE L'OUVRAGE

Centr'Habitat
 Rue Edouard Anseele n°48
 7100 La Louvière

ADRESSE DU CHANTIER

Remise à niveau complète de 39 logements
 Cité du Bocage - Bloc 100
 7100 La Louvière

TYPE DE PLAN / VUE

Détail Ferronnerie
 Nouveau balcon faç. arr.
 Plan/ coupes/ principes

ECHELLE

1/25

Date

04/12/2012

Série

PS dét. Fer. 9

Indice


00

GAILLIEZ S. IR.Architecte, Chaussée du Roelux, 350b à 7000 Mons.


Tél:065-842554

Mail: atelier@plan7.be


Vue latérale | Ech : 1/25

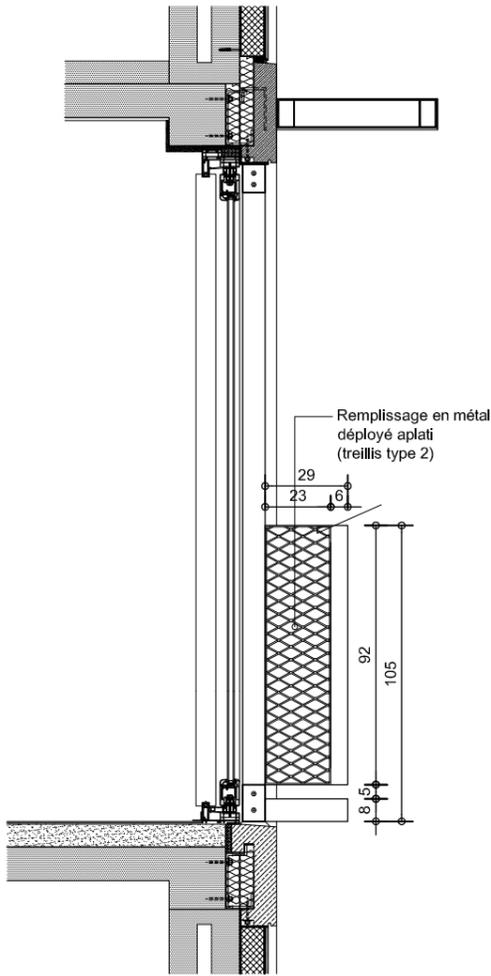


Vue frontale | Ech : 1/25

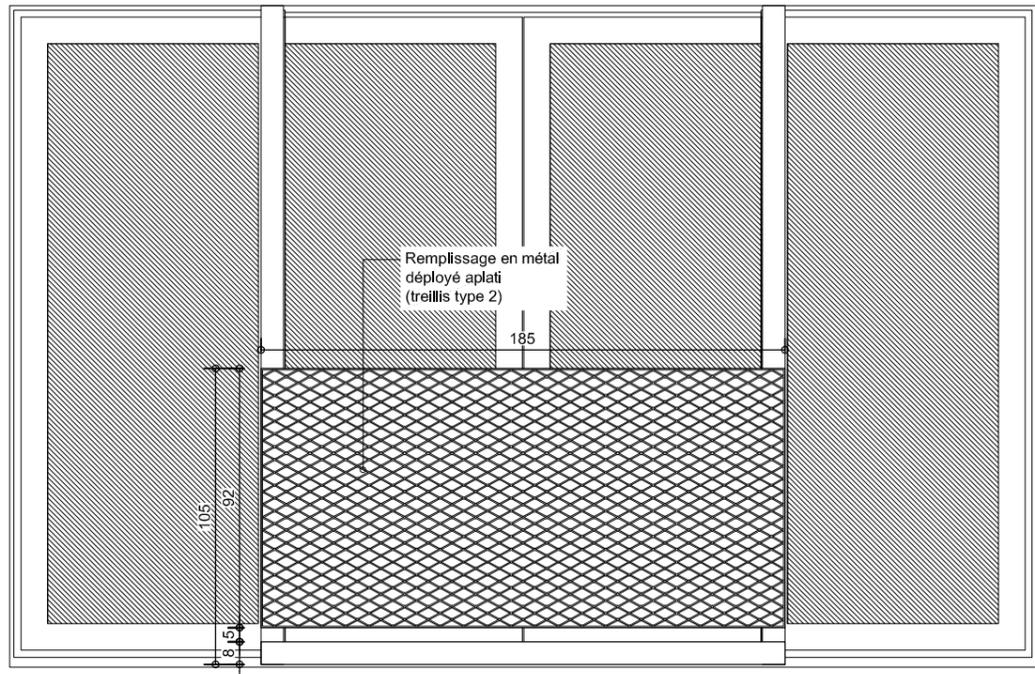


Zoom A

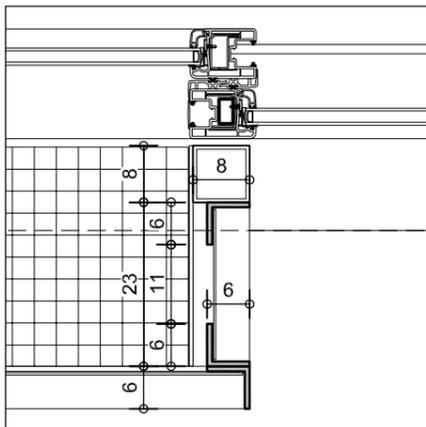


Zoom B

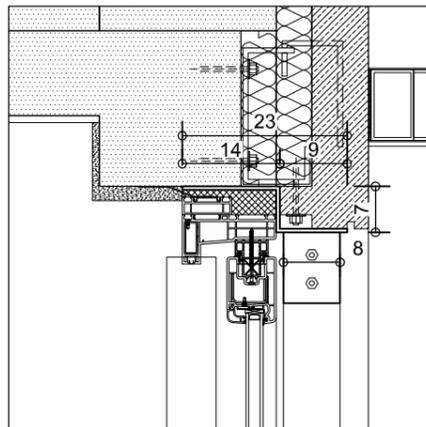


Zoom C

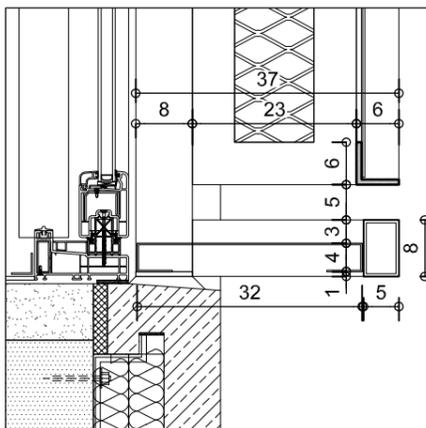

Zoom D

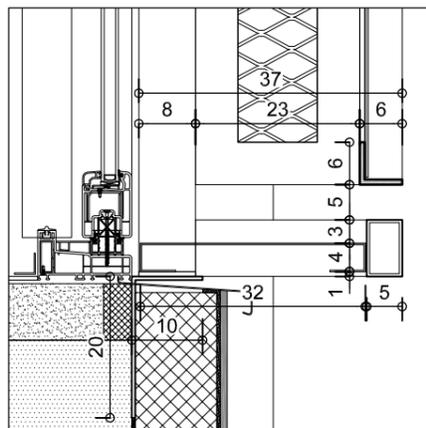

Zoom E

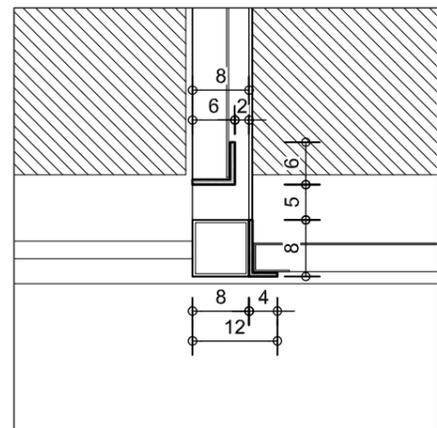

Remarques:

Les cotations sont données à titre indicatif et devront être vérifiées sur place
 Les garde-corps devront résister à une poussée horizontale de 100kg/mct

ARCHITECTURE ET BUREAU D'ETUDES



NOM ET ADRESSE DU MAITRE DE L'OUVRAGE

Centr'Habitat
 Rue Edouard Anseele n°48
 7100 La Louvière

ADRESSE DU CHANTIER

Remise à niveau complète de
 39 logements
 Cité du Bocage - Bloc 100
 7100 La Louvière

TYPE DE PLAN / VUE

Détail Ferronnerie
 Nouveau balcon faç. arr.
 Elévations + zooms

ECHELLE

1/25
 1/10

Date

04/12/2012

Série

PS dét. Fer. 10

Indice


00

GAILLIEZ S. IR.Architecte, Chaussée du Roelux, 350b à 7000 Mons.


Tél:065-842554

Mail: atelier@plan7.be


Vue en plan | Ech : 1/20
pare-soleil type 1

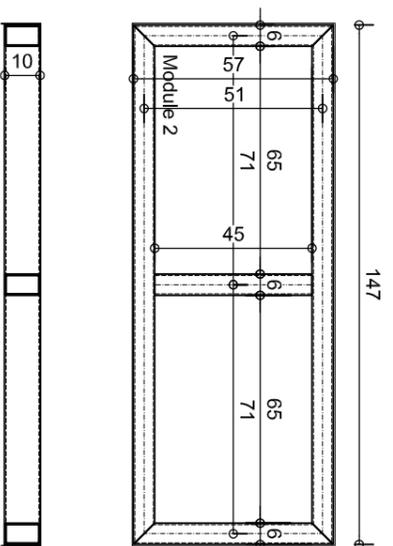


Vue en plan | Ech : 1/20
pare-soleil type 2

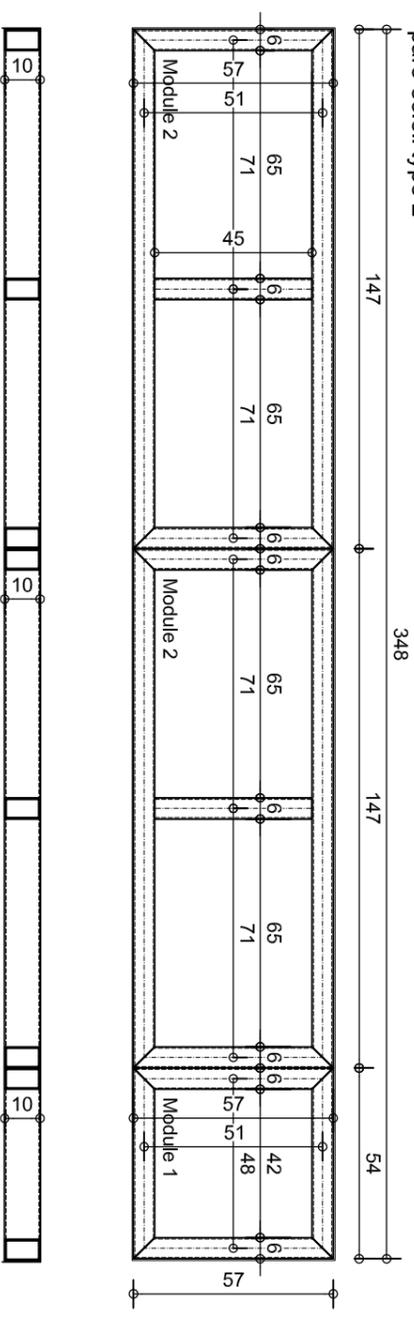



Coupe | Ech : 1/10

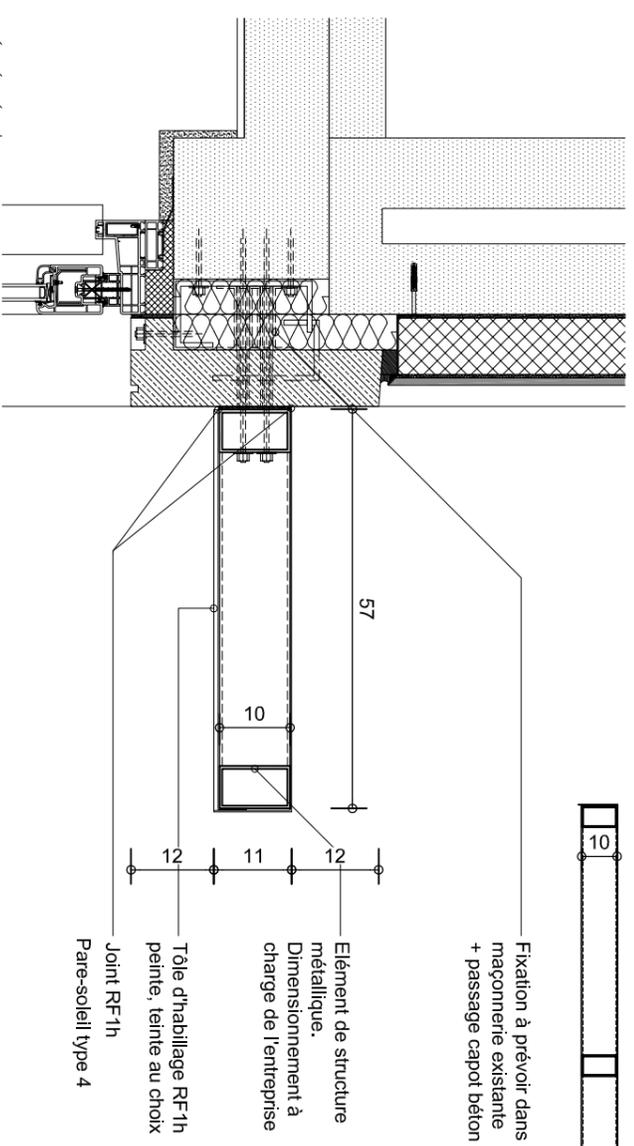

Vue en plan | Ech : 1/20
pare-soleil type 4

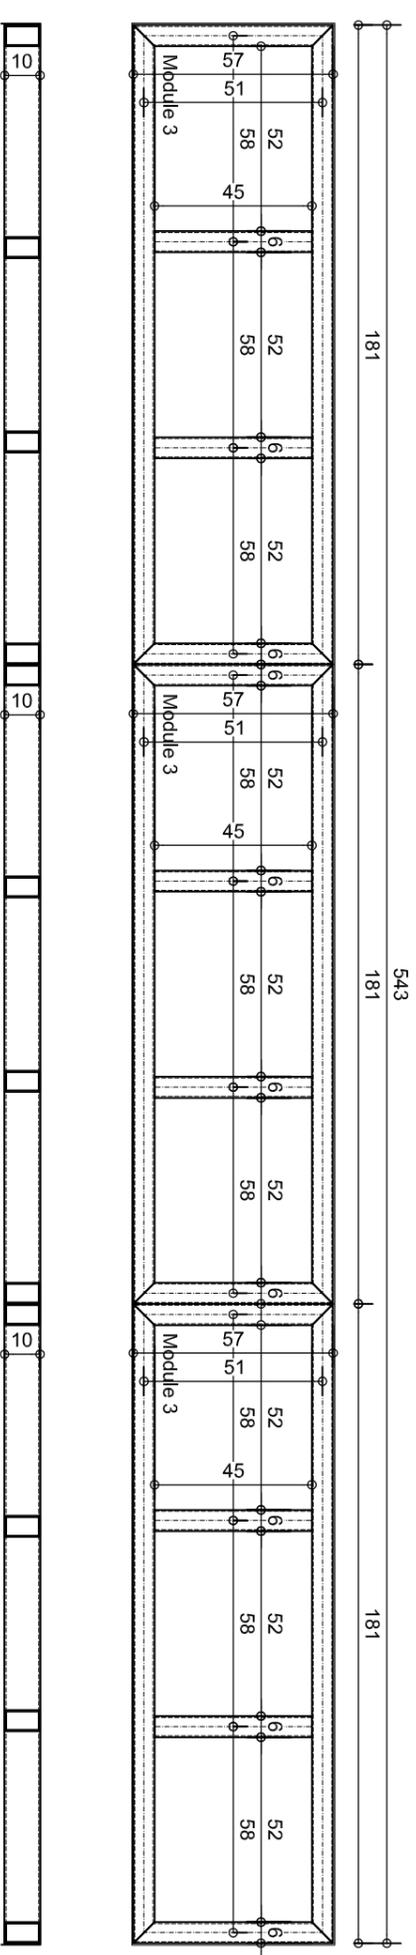

Vue en plan | Ech : 1/20
pare-soleil type 3

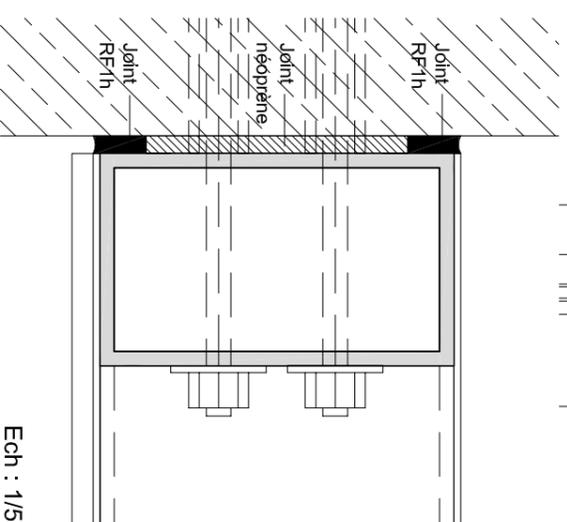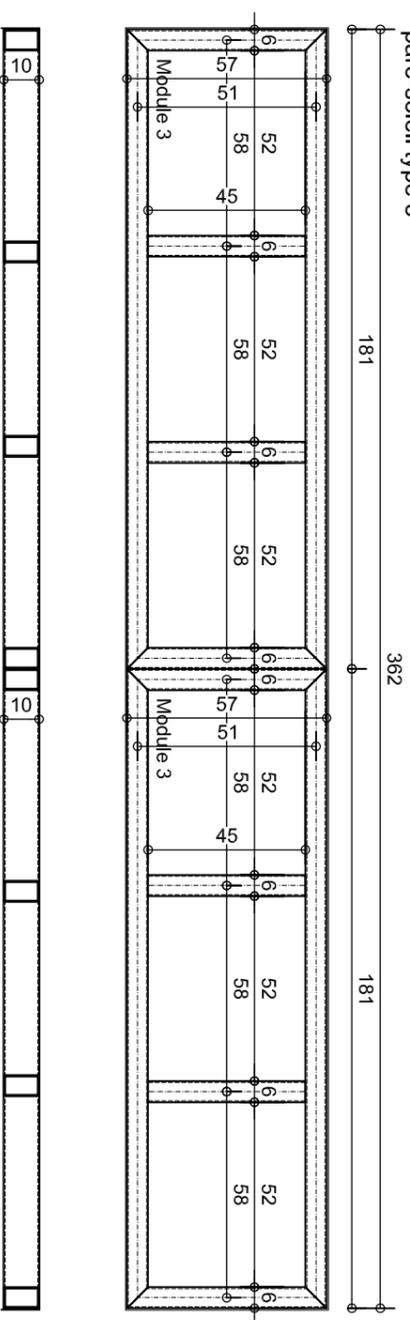

Ech : 1/5

Remarques:
Les cotations sont données à titre indicatif et devront être vérifiées sur place

ARCHITECTURE ET BUREAU D'ETUDES



NOM ET ADRESSE DU MAÎTRE DE L'OUVRAGE

Centr'Habitat
Rue Edouard Anseele n°48
7100 La Louvière

ADRESSE DU CHANTIER

Remise à niveau complète de 39 logements
Cité du Bocage - Bloc 100
7100 La Louvière

TYPE DE PLAN / VUE

Détail ferronnerie Pare-soleil

ECHELLE

1/20
1/10

Date

04/12/2012

Série

PS détail ferr. 11

Indice

00

Tél: 065-842554

Mail: atelier@plan7.be

