VOORZIJDE
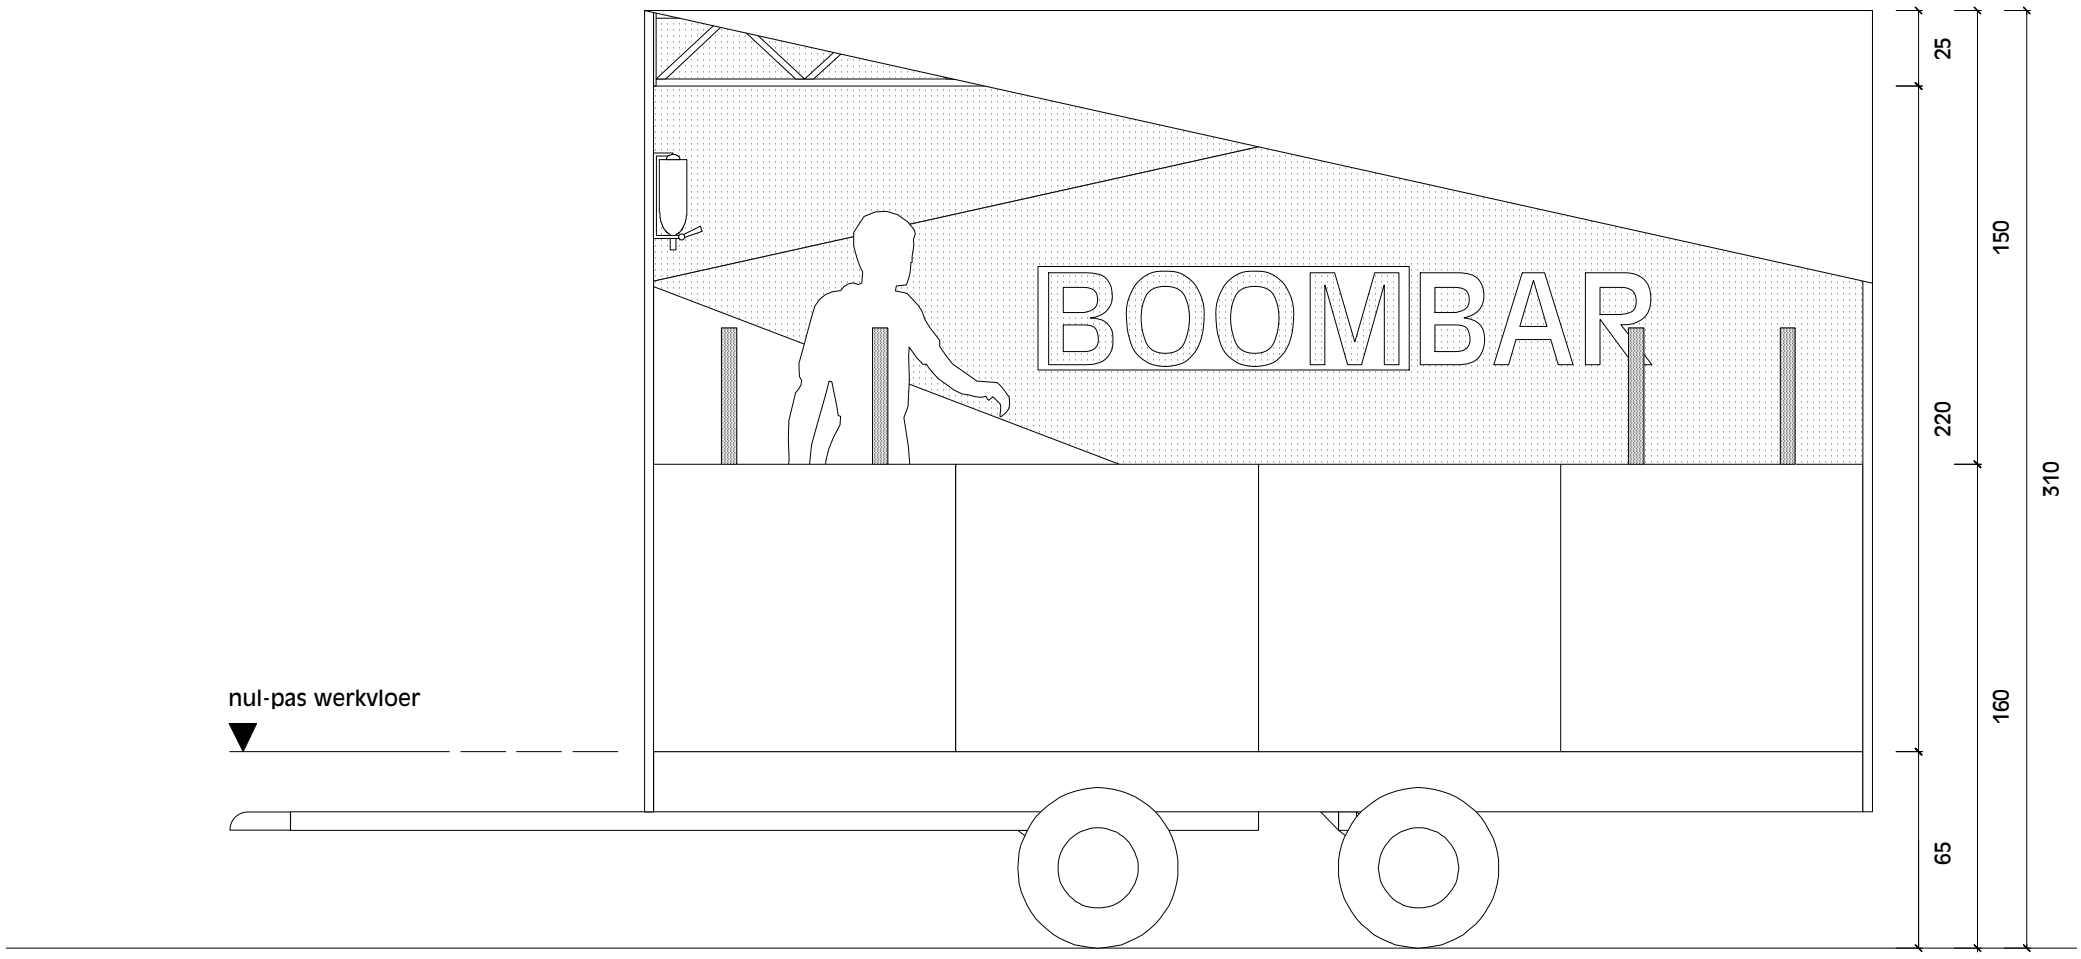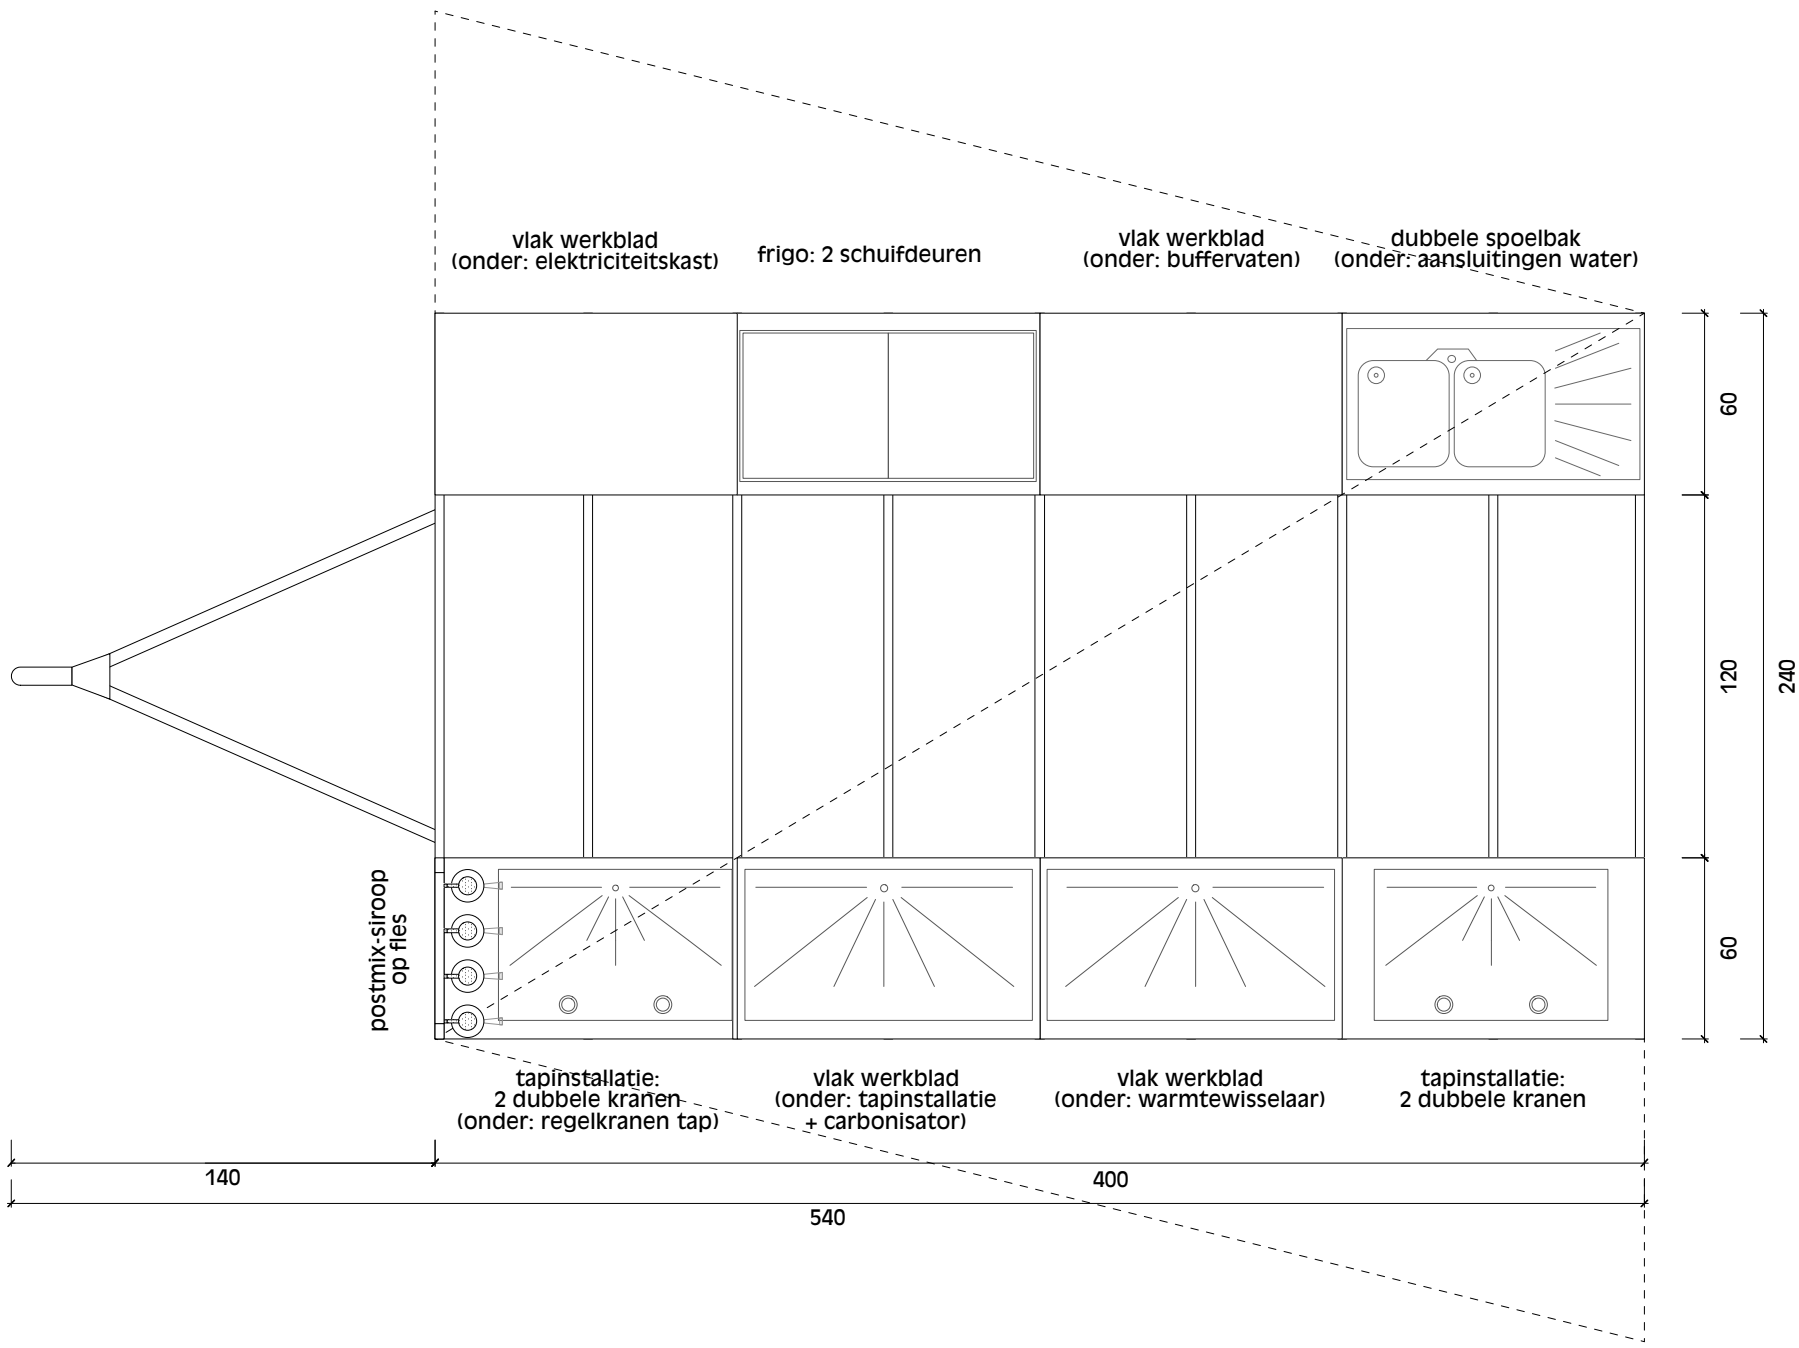
SCHAAL 1/50