


Date: vendredi 4 septembre 2015	06:21:20
Dessiné par: Youric Lassance	
Traitement:	
Finition:	
Matériau:	
Référence: 2014-Y259	
Masse: 1503323.29	

Cient: Thiran
Lieu: Ciney
Projet: Arsia
Titre: STRUCTURE AUTOPSIE
N°: THI-STA-M-01-C
Echelle: 1:50
Feuille: 1 sur 2

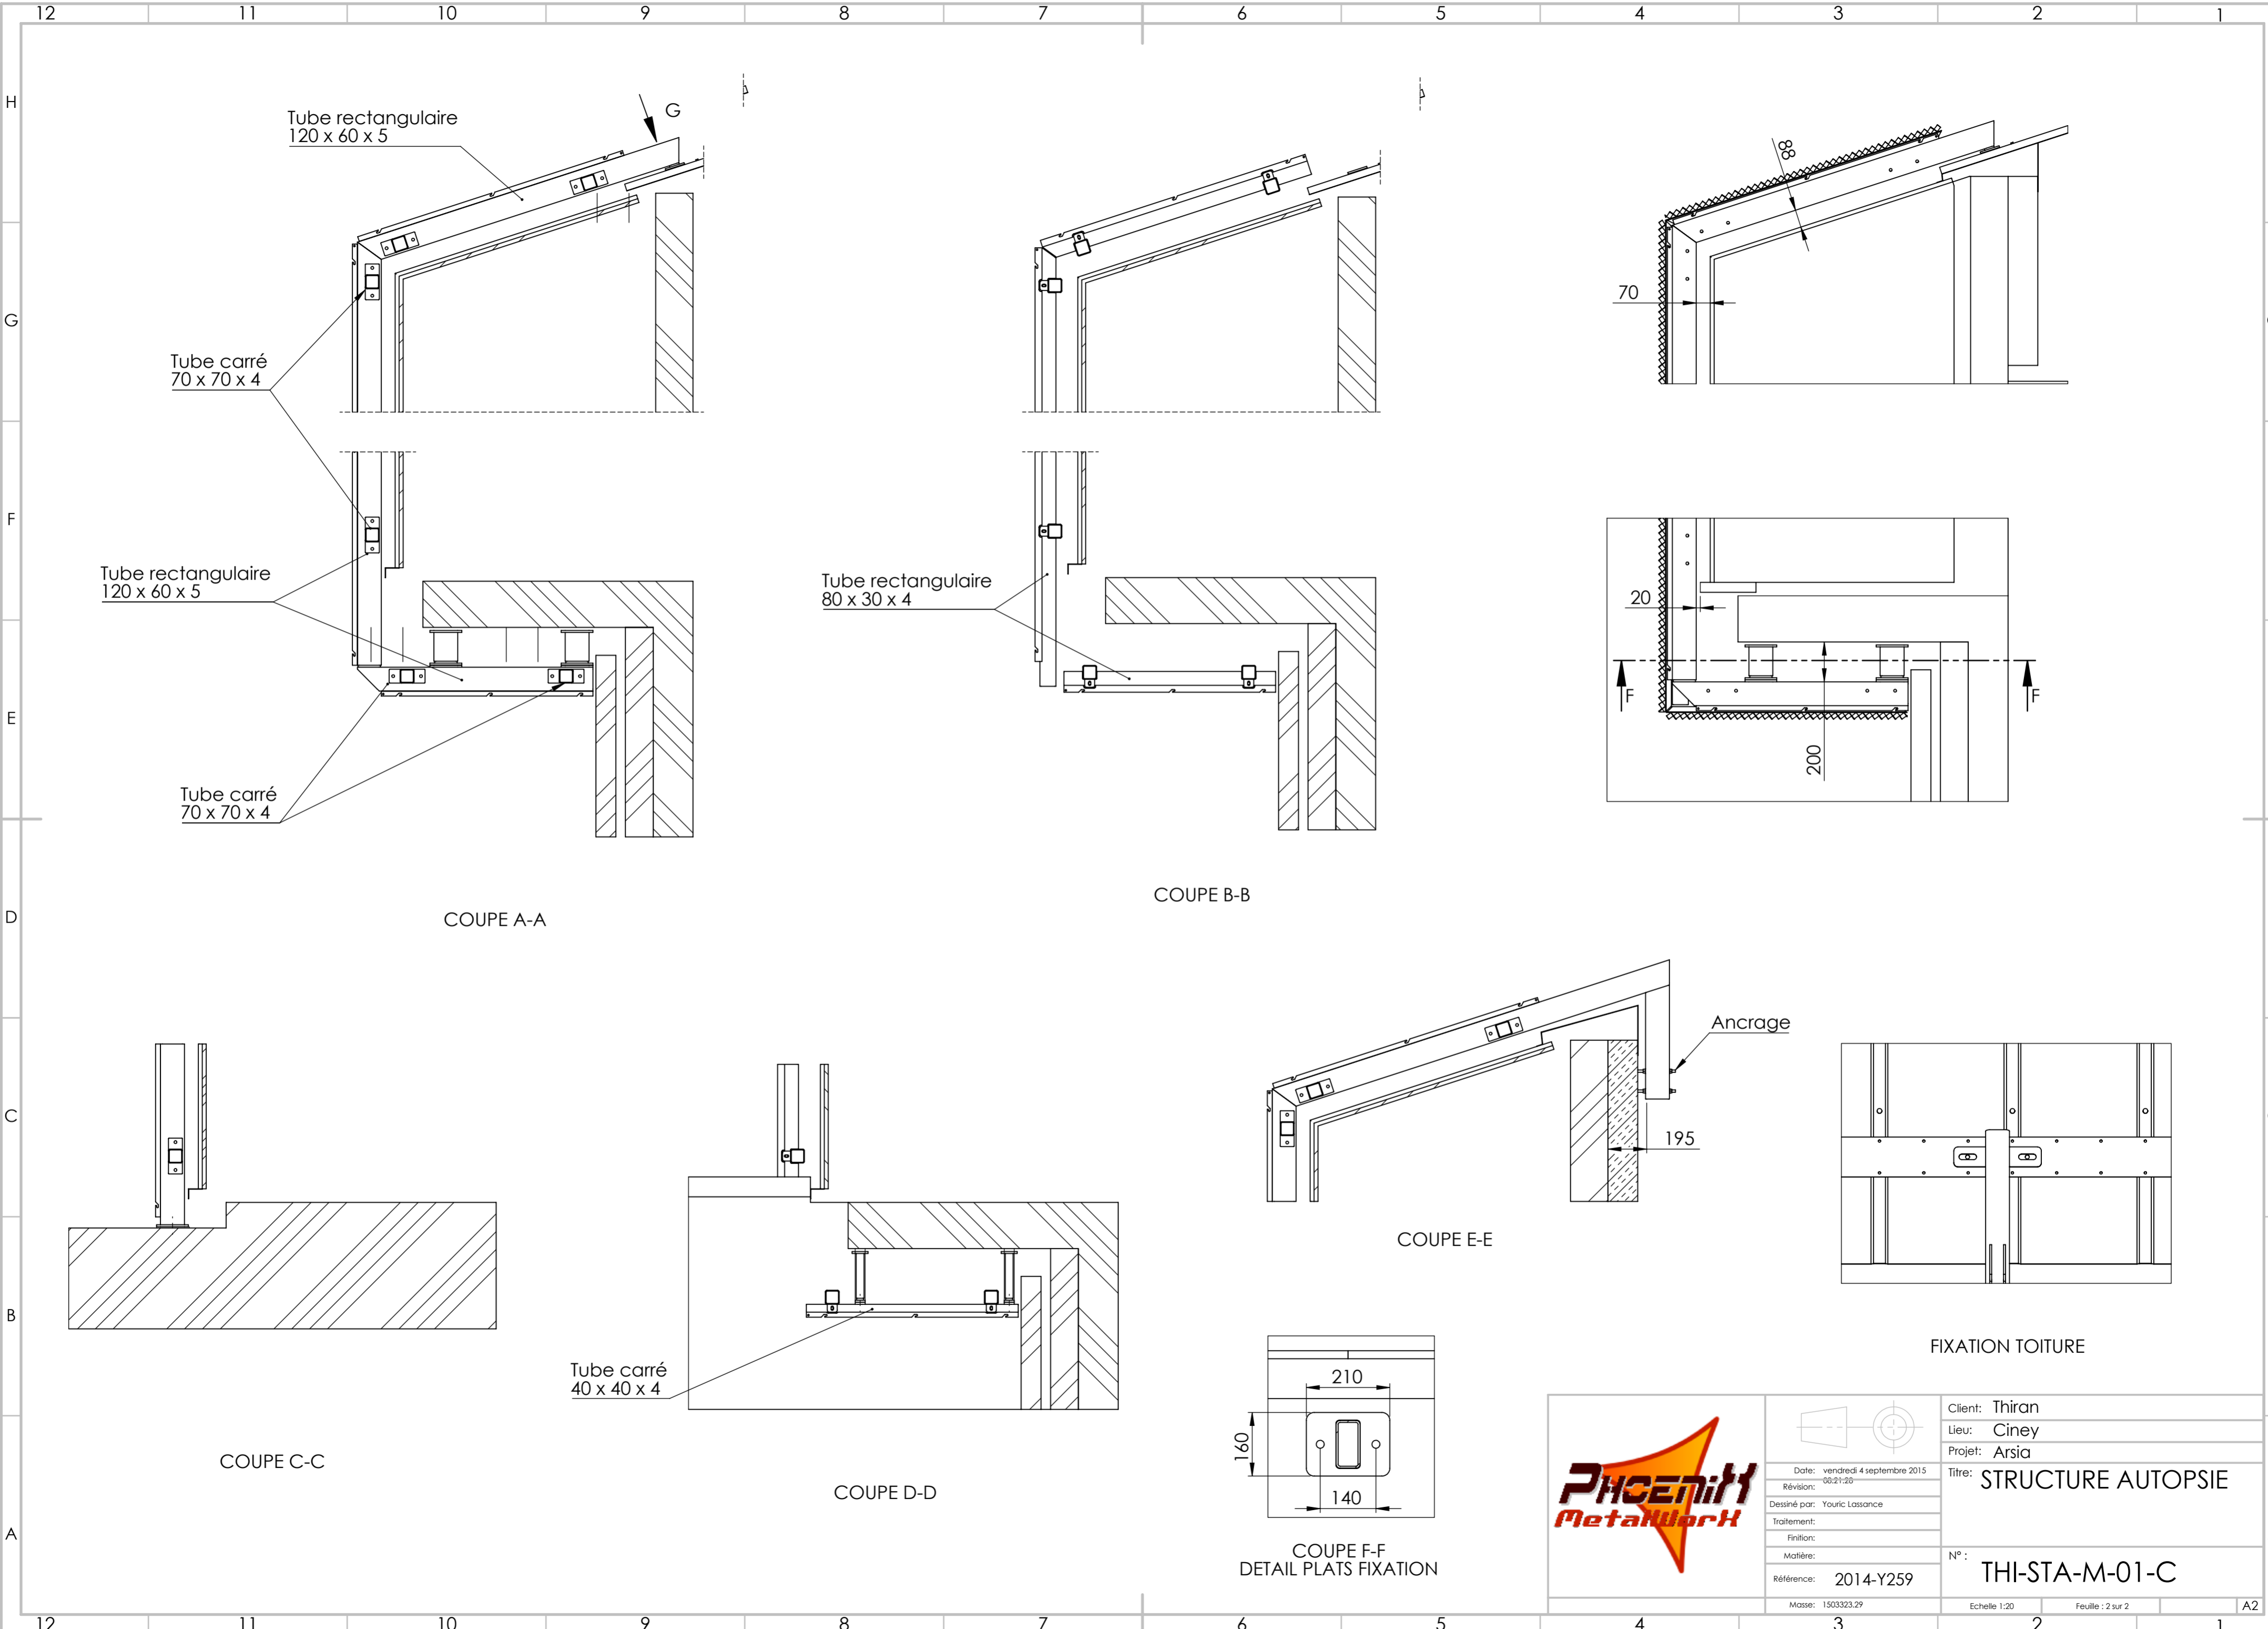

Tube rectangulaire  
120 x 60 x 5

Tube carré  
70 x 70 x 4

Tube rectangulaire  
120 x 60 x 5





Tube carré  
70 x 70 x 4

Tube rectangulaire  
80 x 30 x 4

Tube carré  
40 x 40 x 4

Ancre

195

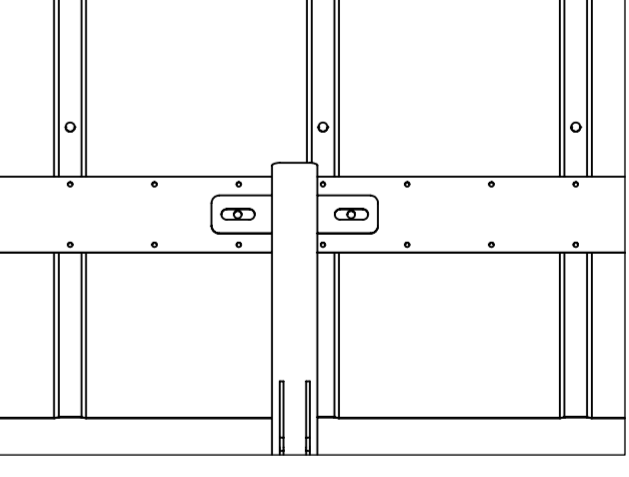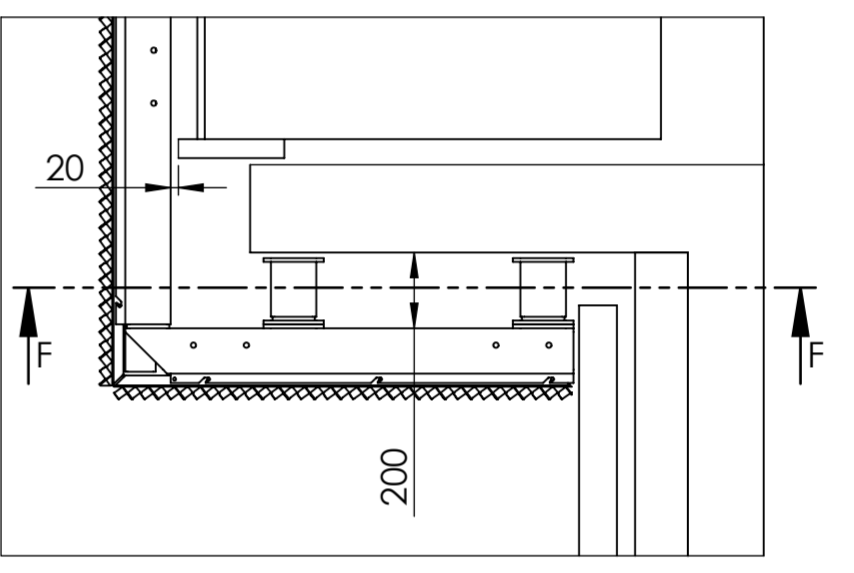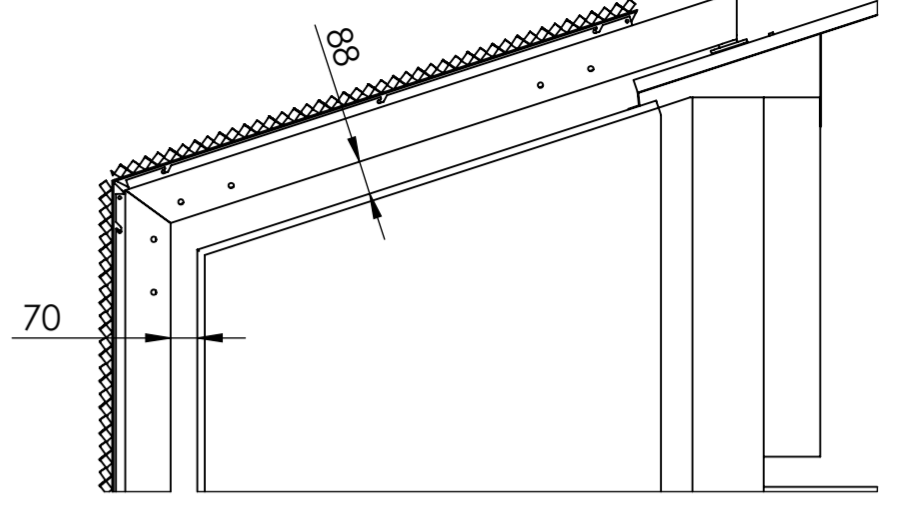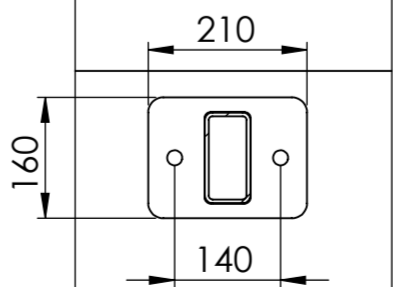

FIXATION TOITURE

COUPE A-A

COUPE B-B

COUPE E-E

COUPE C-C

COUPE D-D

COUPE F-F  
DETAIL PLATS FIXATION



Date: vendredi 4 septembre 2015	
Révision: 06:21:20	
Dessiné par: Youric Lassance	
Traitement:	
Finition:	
Matériau:	
Référence: 2014-Y259	
Masse: 1503323.29	

Cient: Thiran
Lieu: Ciney
Projet: Arsia
Titre: STRUCTURE AUTOPSIE
N°: THI-STA-M-01-C
Echelle: 1:20
Feuille: 2 sur 2