


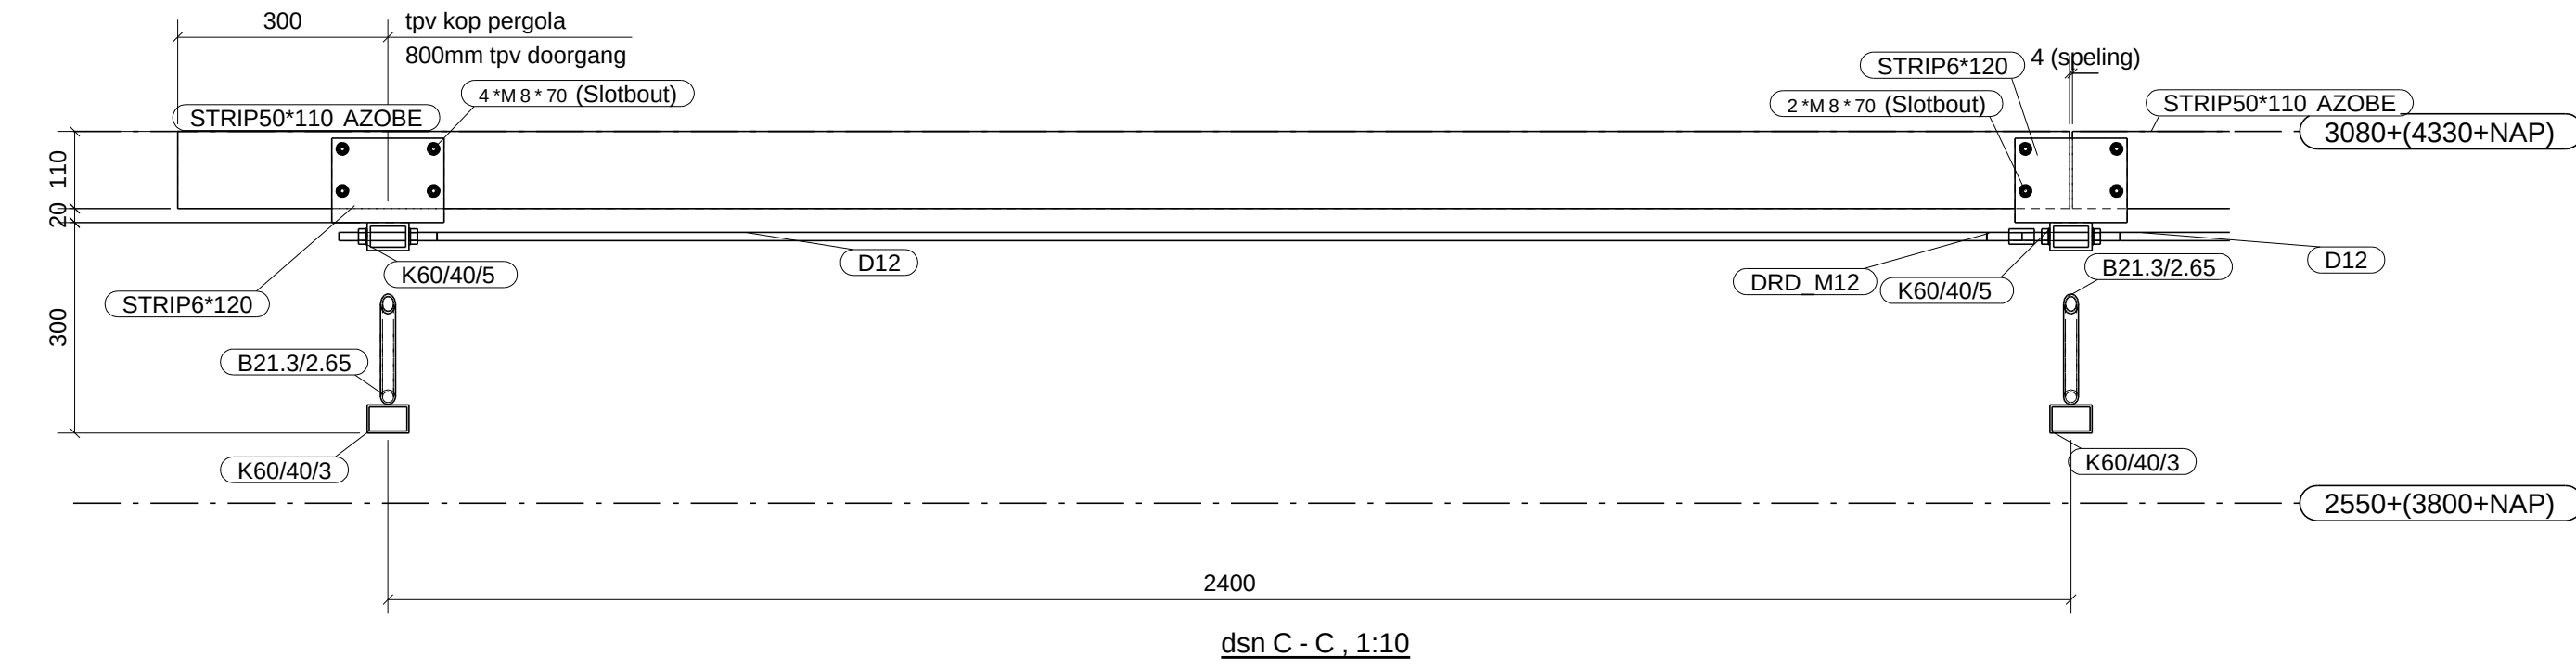


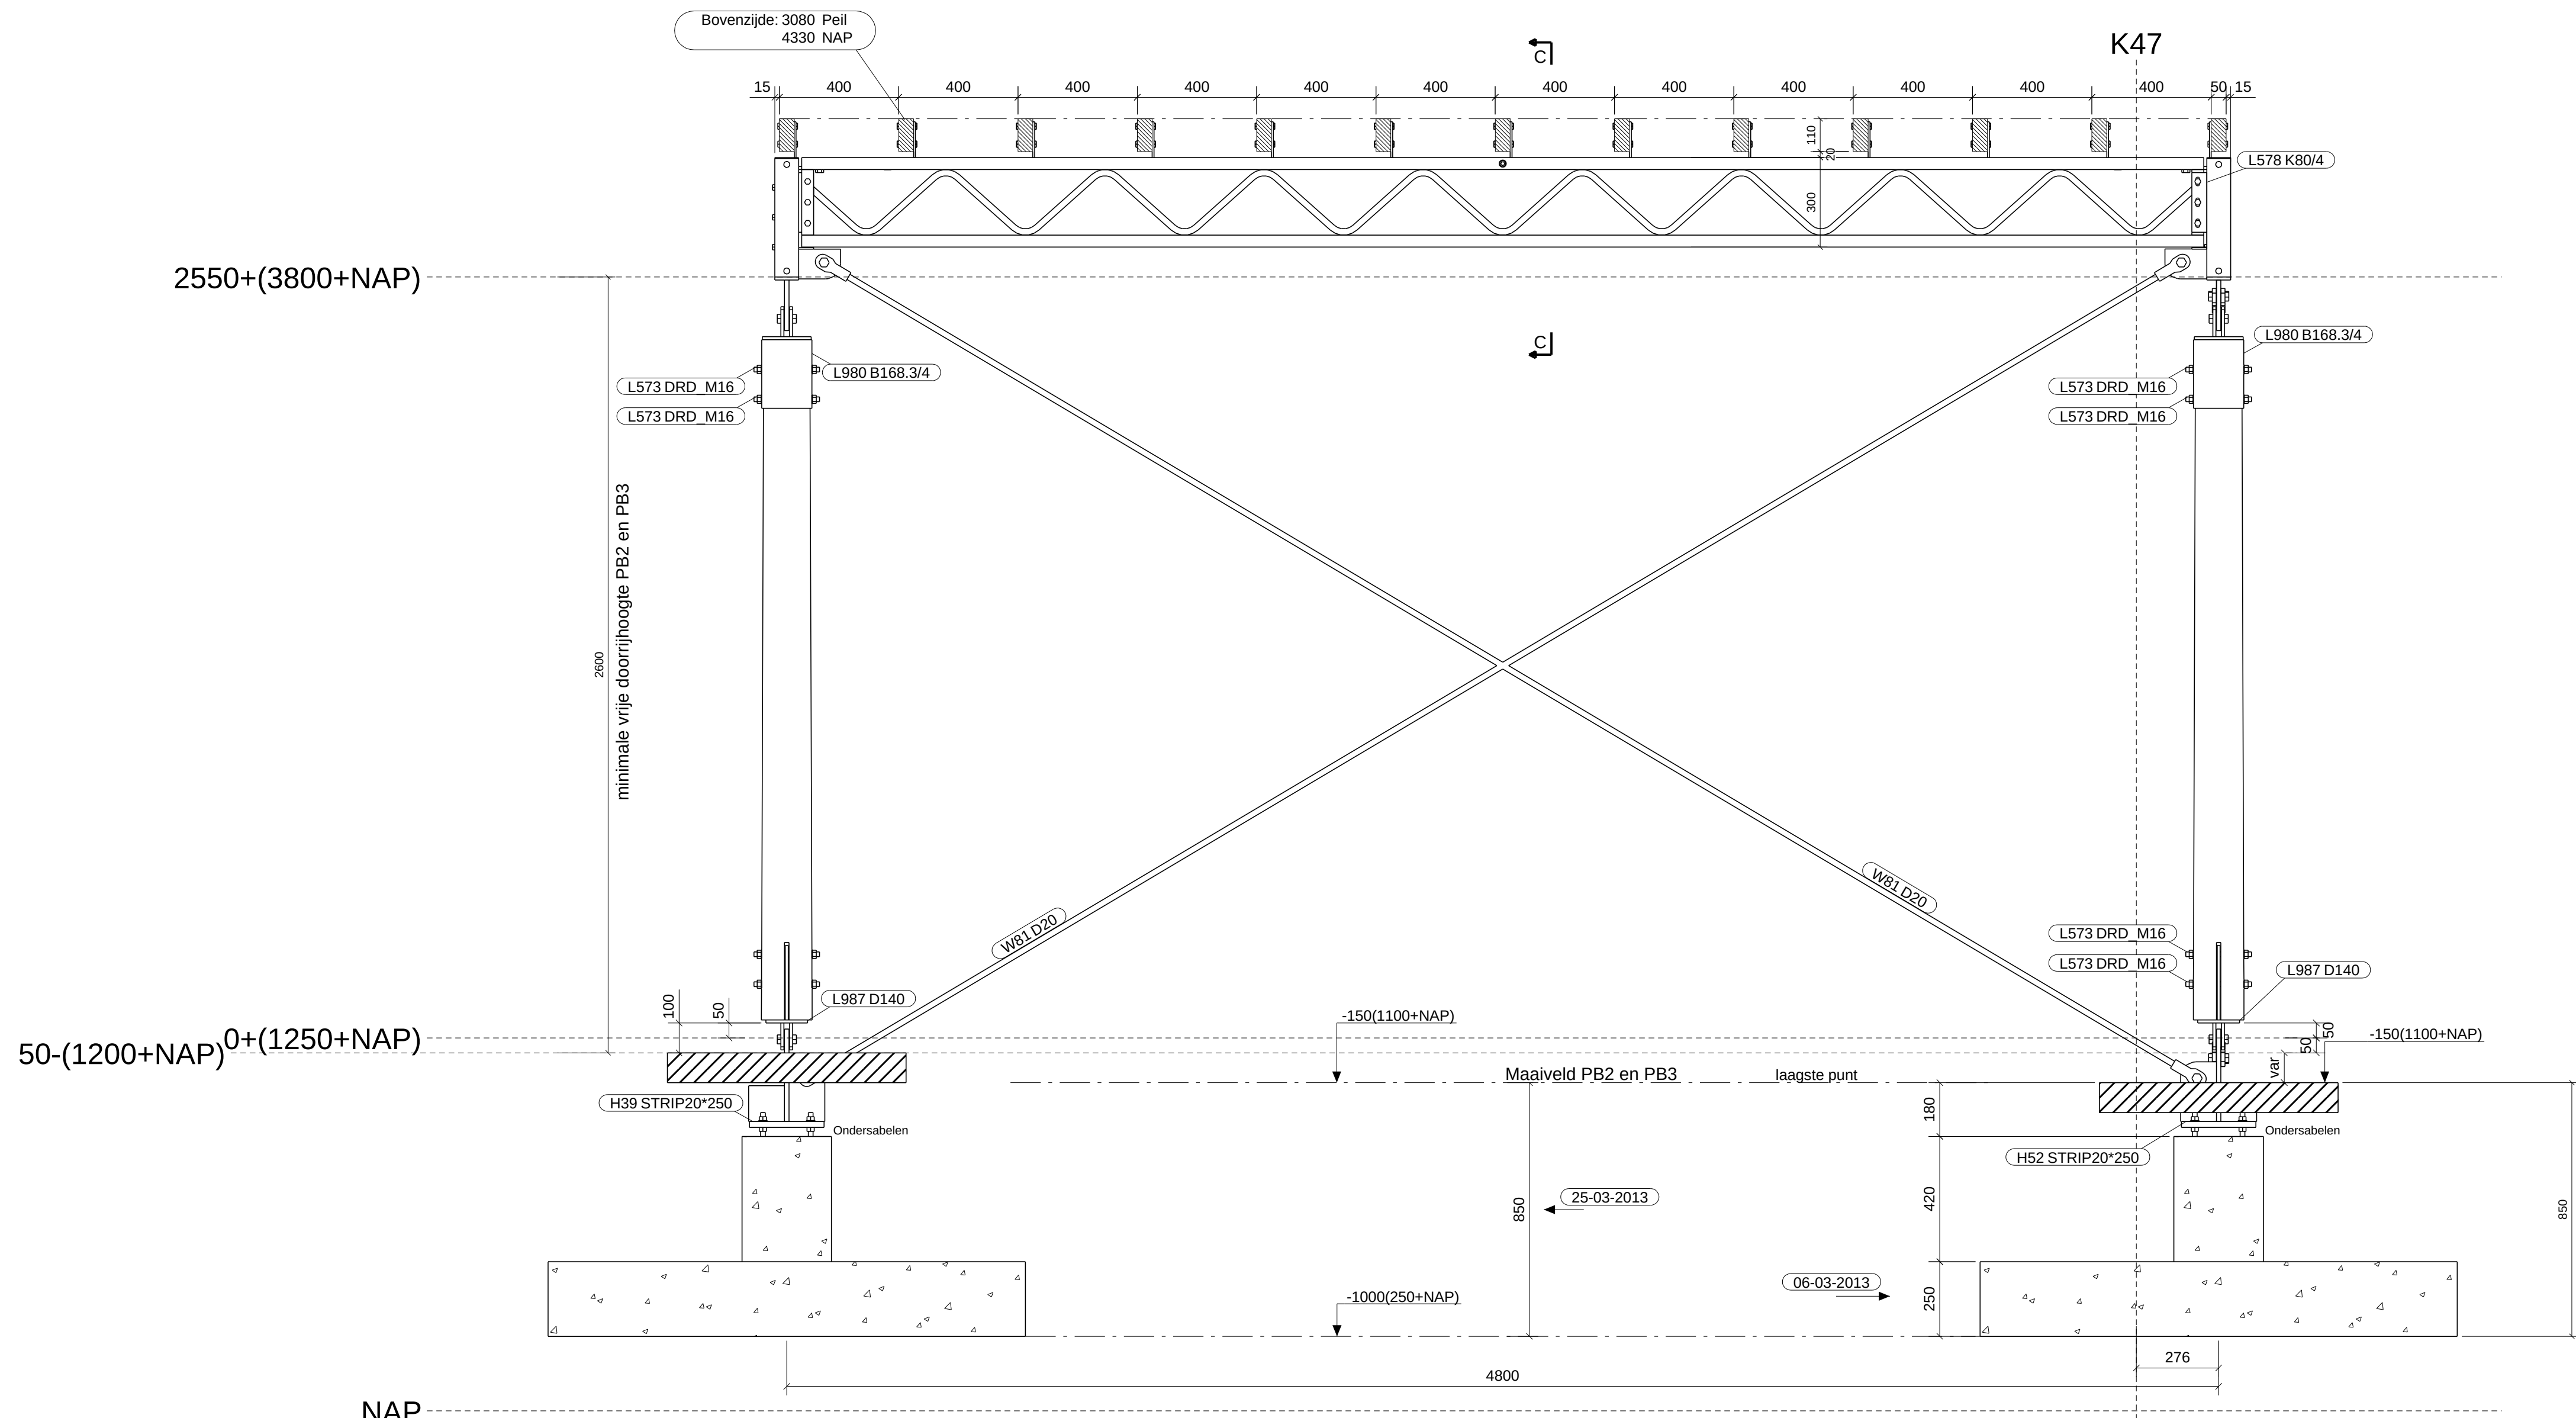


DWARSDOORSNEDE PB2 en PB3

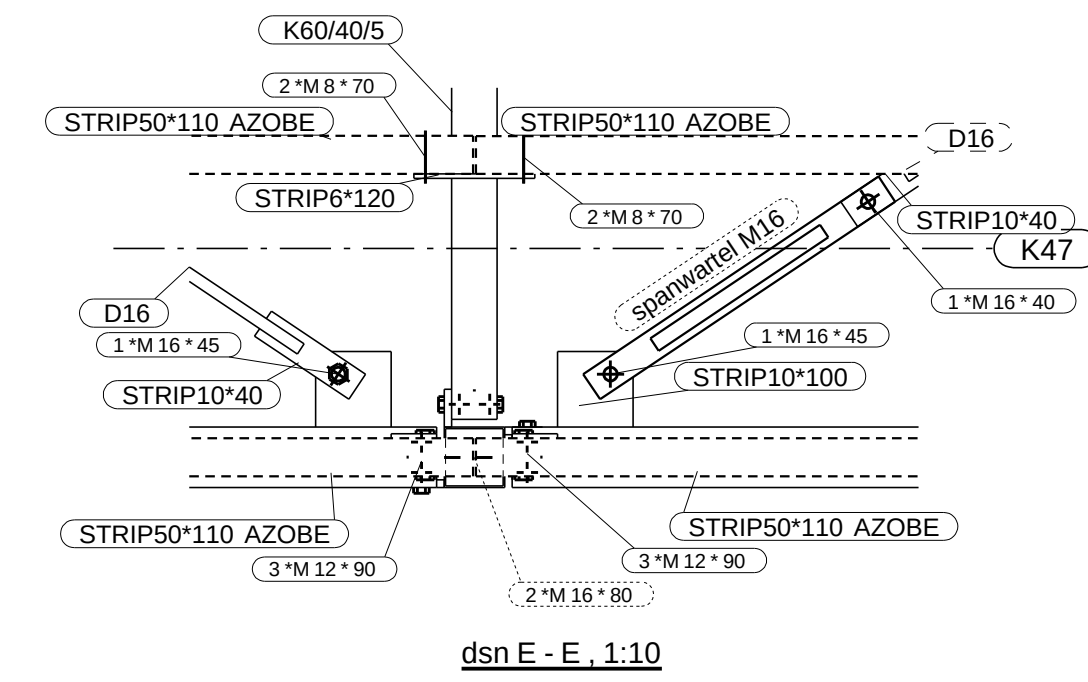

dsn E - E, 1:10

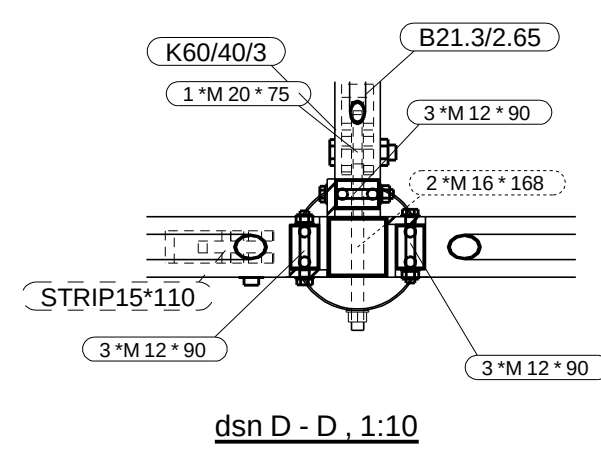


dsn D - D, 1:10

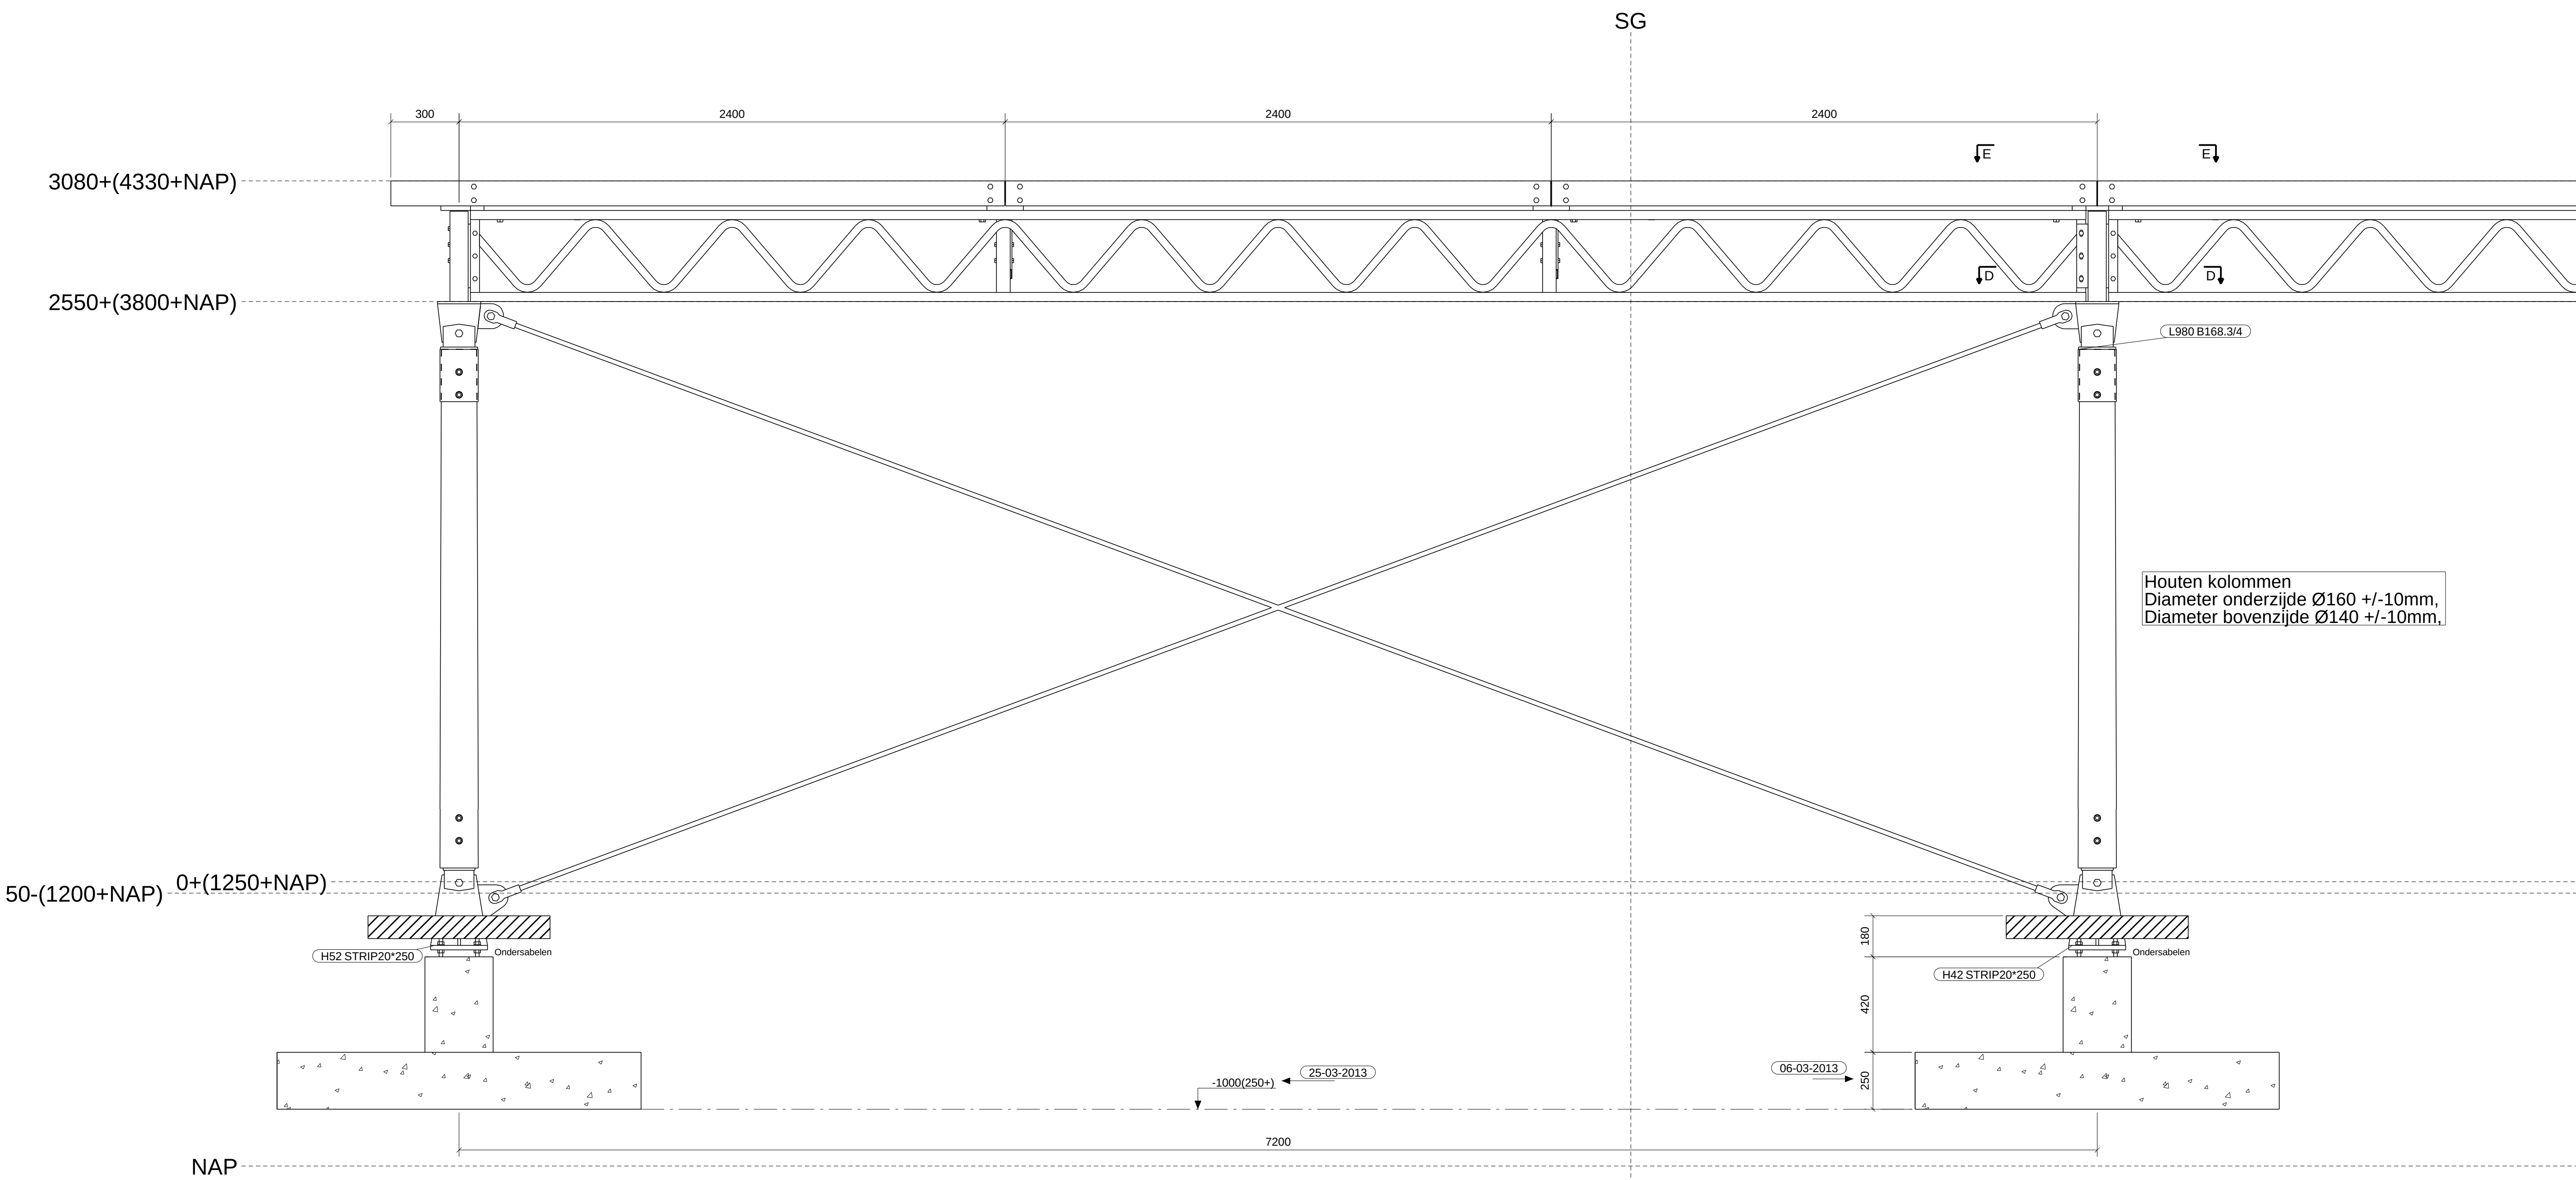

Houten kolommen
Diameter onderzijde Ø160 +/-10mm,
Diameter bovenzijde Ø140 +/-10mm.

LANGSDOORSNEDE PB2 EN PB3

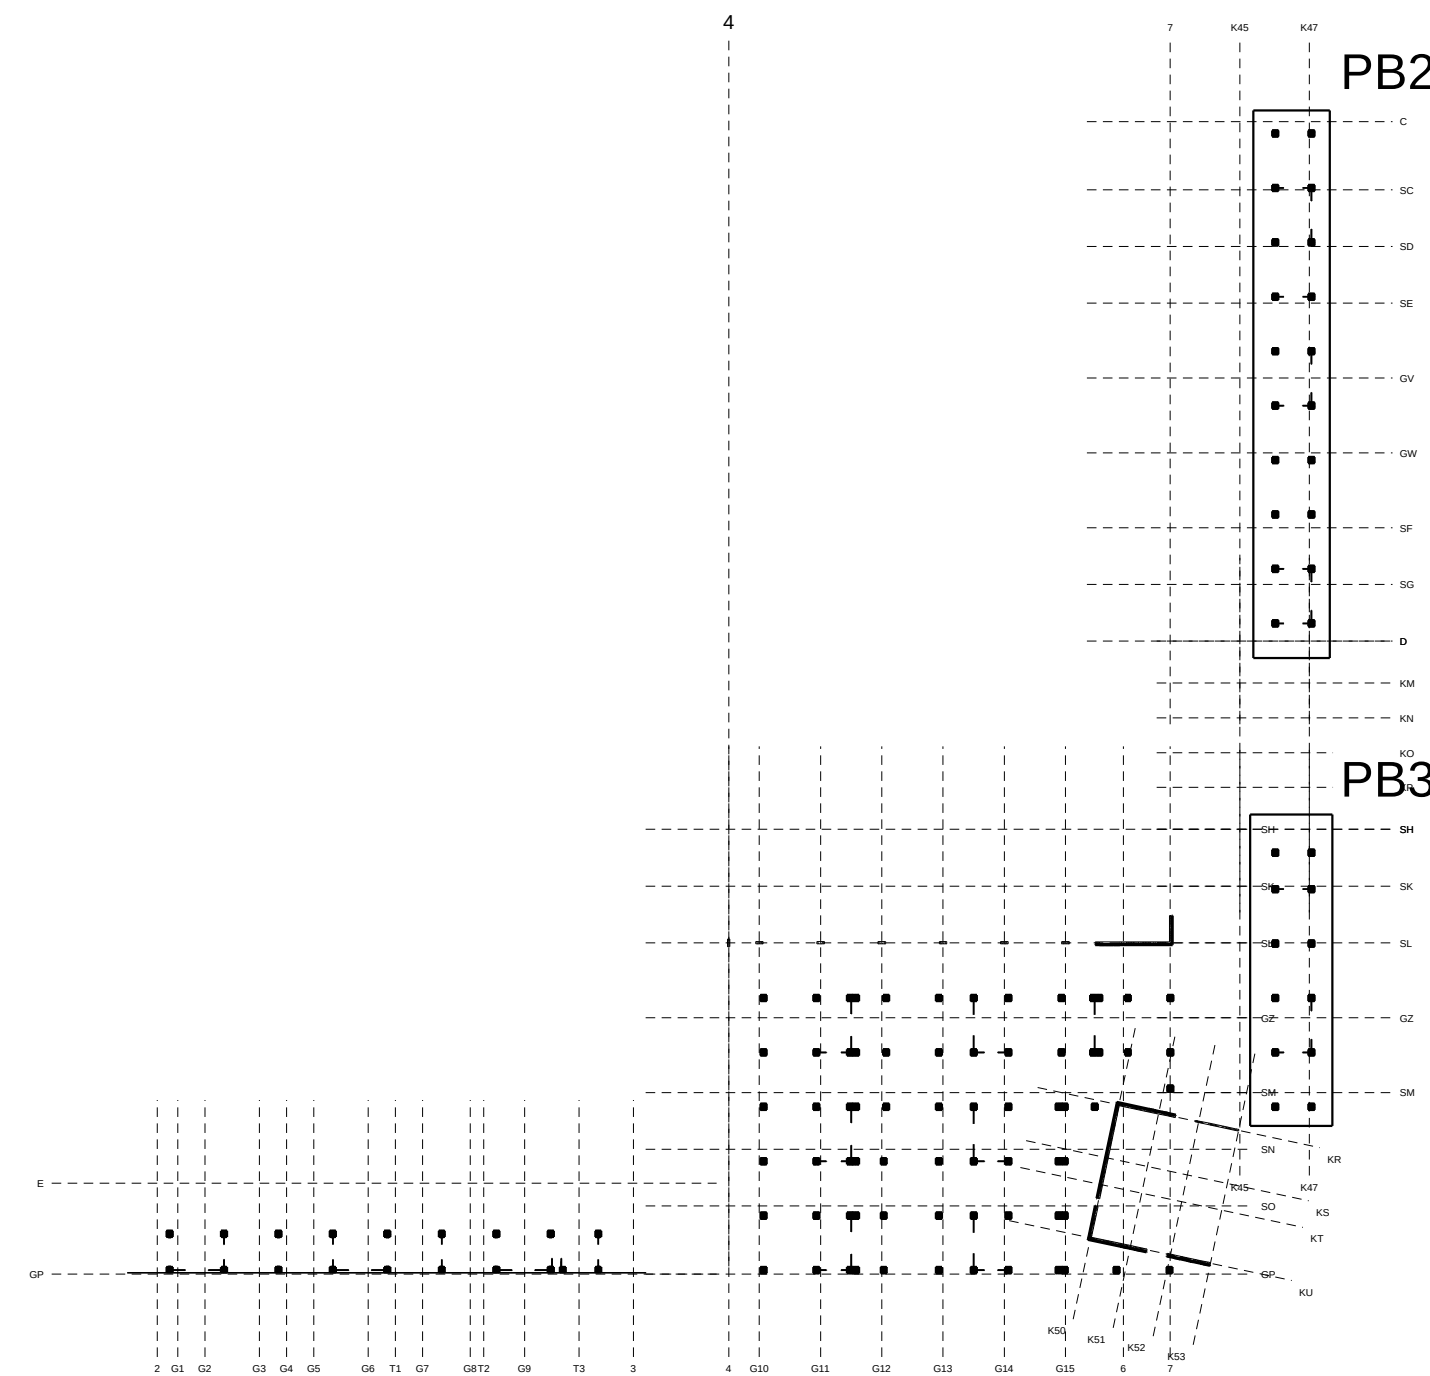

5	E	Voor uitvoering, maatvoering en verwijel aangepast	25-03-2013
4	D	Voor uitvoering	05-03-2013
3	C	Voor uitvoering	13-02-2013
2	B	Tot controle	30-11-2012
1	A	Principe tot controle	20-11-2012
Rev. no.	Revisie	Revisie omschrijving	Revisie datum
Project: Nieuwbouw Meander Ziekenhuis te Amersfoort			
Opdrachtgever: Meander Combinatie VOF			
Aanvrager: Alister PRO			
Construcent: Alister PRO			
Onderdeel: Principedetails PB2 en PB3			
Tenzij anders vermeld:			
Materiaalkwaliteit: S235JR			
Lasten: #10,21 (min. 4)			
Bouddiepte: 8,8			
Projectie: 1:10			
Gekend: G. Imminkhuizen			
Datum: 18-11-2012			
Schaal: 1:10			
110212 72 G [2]			