


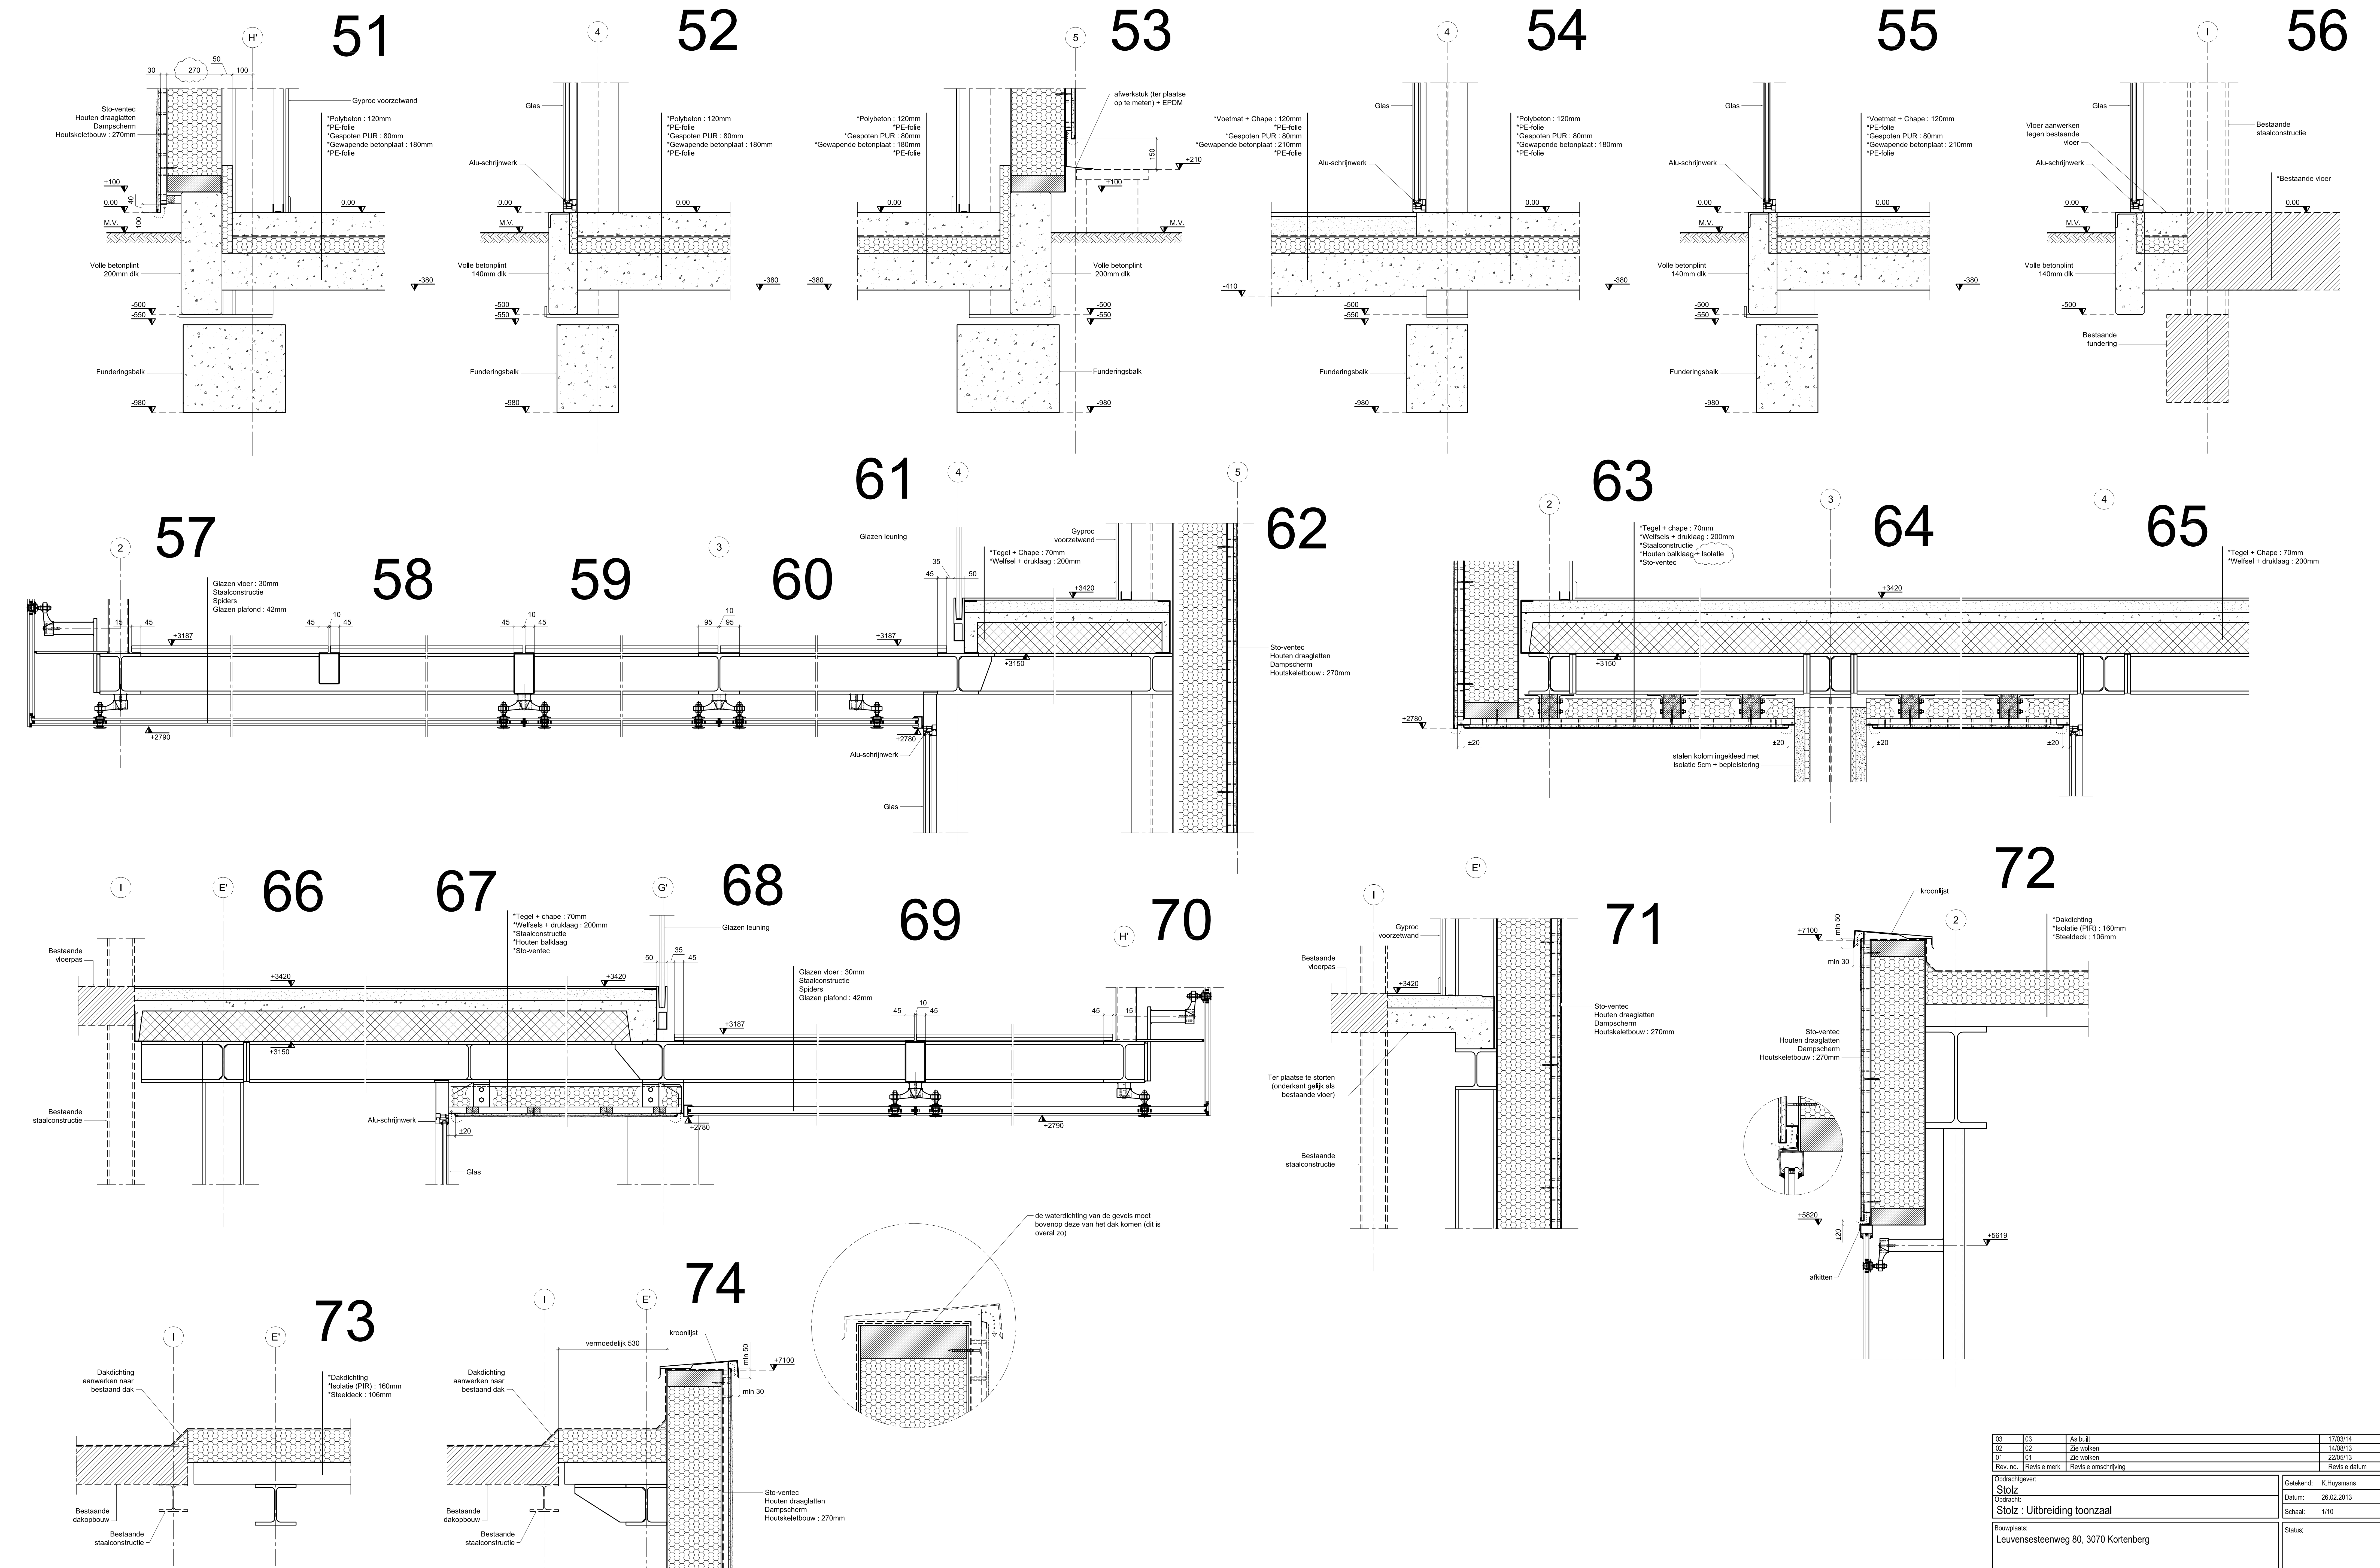

03	03	As built	17/03/14
02	02	Zie walken	14/08/13
01	01	Zie walken	22/05/13
Rev. no.	Revisie merk	Revisie omschrijving	Revisie datum
Opdrachtgever:		Getekend: K. Huysmans	
Stolz		Datum: 26.02.2013	
Opsteller:		Schale: 1/10	
Bouwplaats:		Status:	
Leuvensesteenweg 80, 3070 Kortenberg			
BOUTENKwaliteit 8.8. TENZIJ anders vermeld		EUROPESE PROJECTIE	
ediba		Industriezone Maalheide 1302	
GENERAL CONTRACTOR		3920 Lommel - België	
INDUSTRIAL BUILDINGS		Tel: +32 (0) 11 / 54 11 59	
		Fax: +32 (0) 11 / 54 61 86	
		Email: info@ediba.be	
		WWW: http://www.ediba.be	
		12723	
		Tekenning	
		0.14	
		Details 51 t/m 74 voorbouw	